PERFIL LONGITUDINAL

ESC. HORIZ. Y VERT. 1:1000

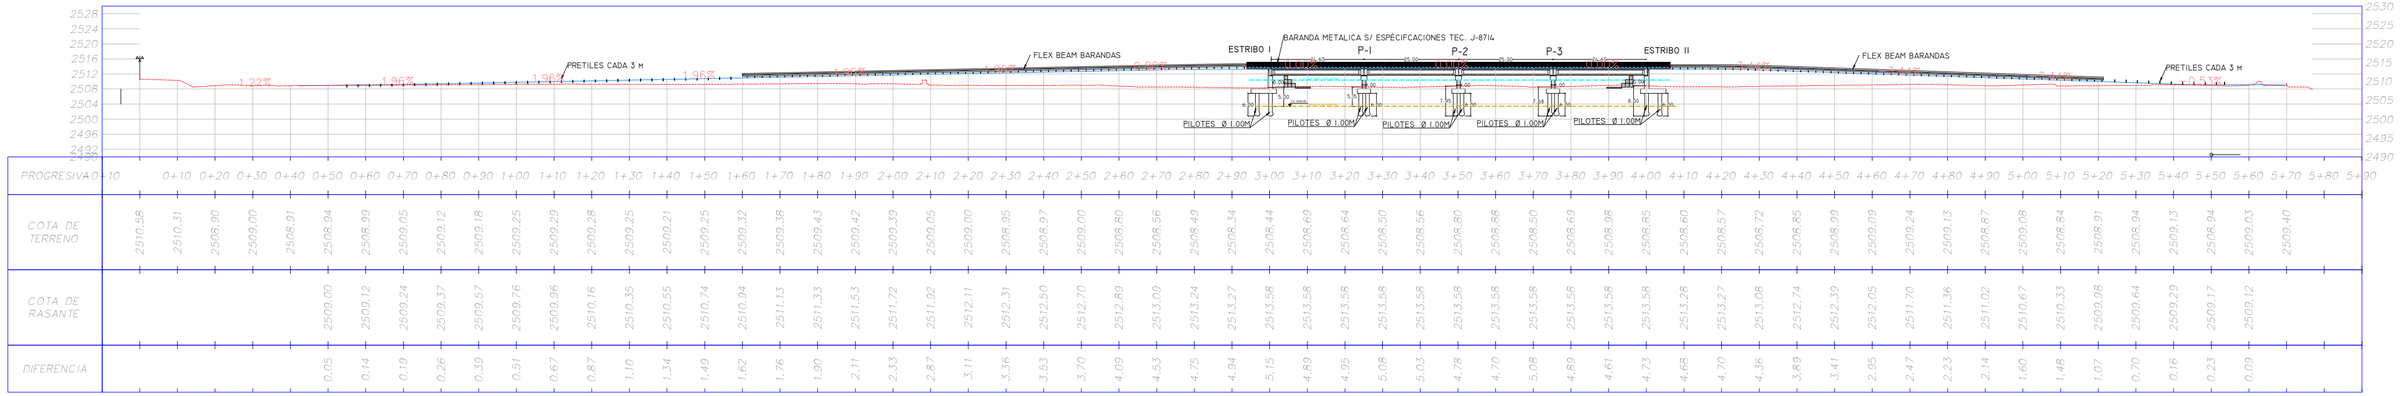

PLANIMETRIA

ESC 1:1000

SIMBOLOS	REFERENCIAS
	Est. I
	P.F.
	Curvas Mayores
	Curvas Menores
	Cauce de Rio

PUNTO	X	Y	Z
EST. IV	3561852.667	7394355.558	2468.010
EST. V	3561861.286	7394370.098	2468.079
EST. VI PTO. 11	3562015.018	7394275.575	2469.184
EST. VII	3562024.831	7394243.480	2467.677
EST. VIII PTO. 12	3562320.184	7394087.743	2468.234
AUX. I	3562013.800	7394261.463	2469.710
AUX. II	3562157.550	7394300.940	2468.929
AUX. III	3562289.772	7394061.364	2469.122
MOJON	3561869.412	7394369.366	2468.116
INICIO DE OBRA	3561875.624	7394381.382	
ESTRIBO I	3562099.008	7394243.171	
PILA CENTRAL	3562142.953	7394216.651	
ESTRIBO II	3562186.884	7394189.540	

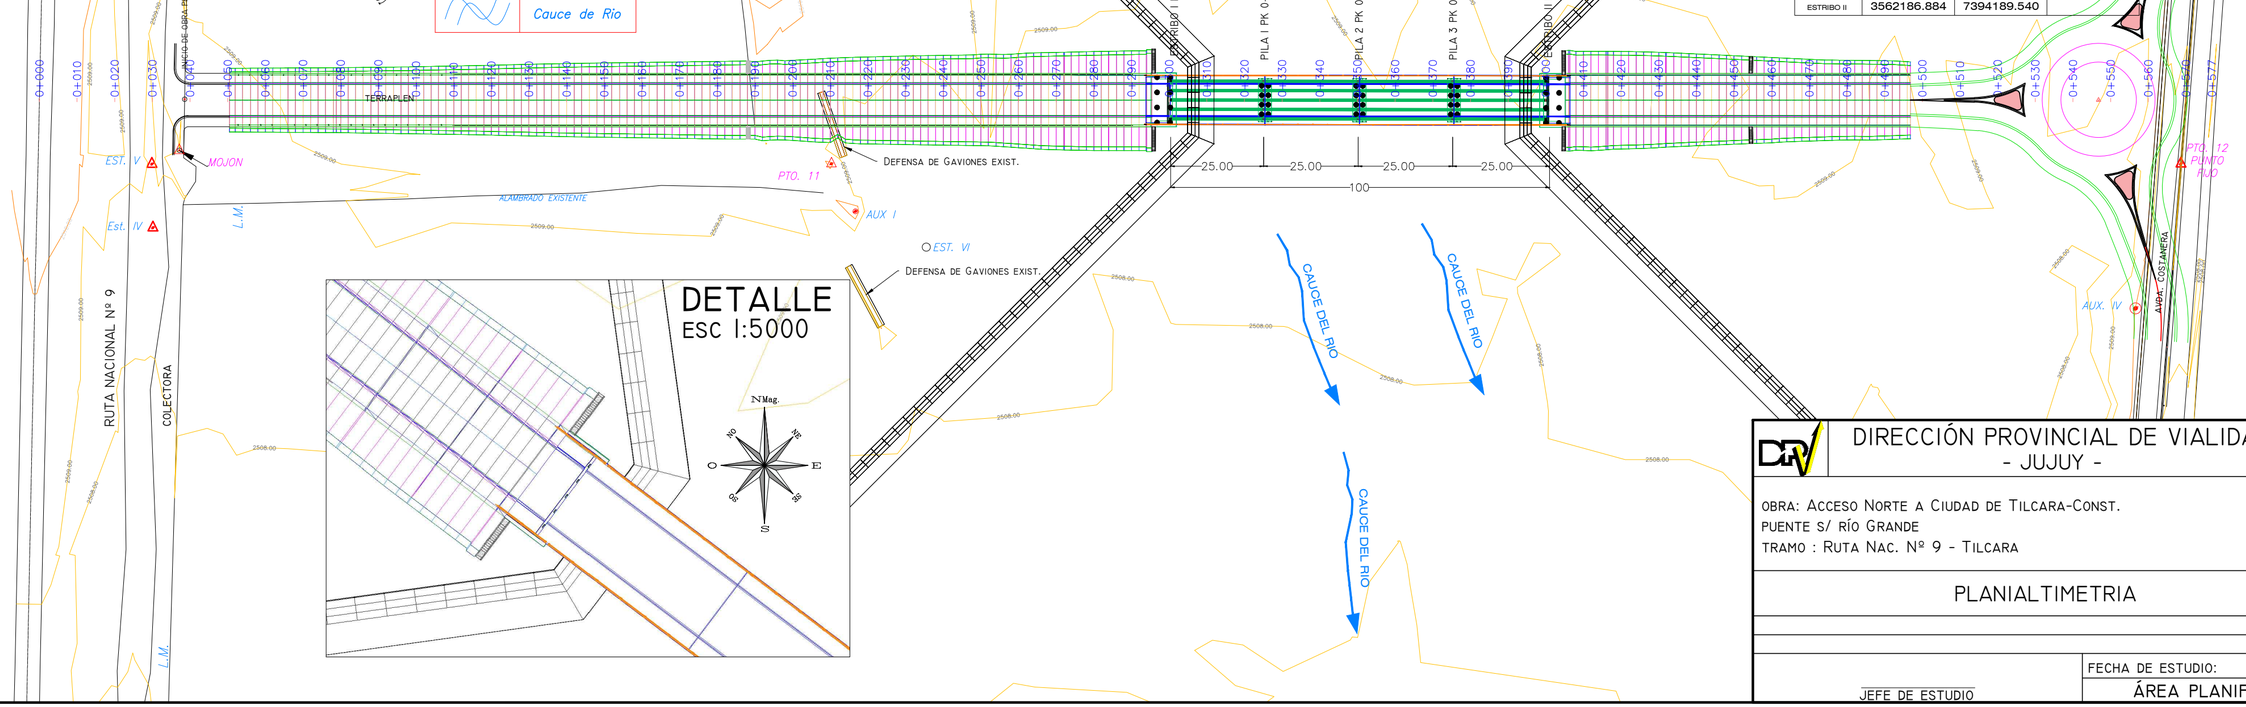

DETALLE

ESC 1:5000

DIRECCIÓN PROVINCIAL DE VIALIDAD - JUJUY -		LAMINA Nº I
OBRA: ACCESO NORTE A CIUDAD DE TILCARA-CONST. PUENTE S/ RÍO GRANDE TRAMO : RUTA NAC. Nº 9 - TILCARA		ESTUDIO:
		PROYECTO: ING.D. PALMIERI
PLANIALTIMETRIA		DIBUJO: M.M.O. RUEDA, J. C. M.M.O.FLORES, M.R.
		FECHA:
JEFE DE ESTUDIO	FECHA DE ESTUDIO: ÁREA PLANIFICACIÓN VIAL	