



SECCIONES TRANSVERSALES - ESC. HORIZ. Y VERT. 1:1000

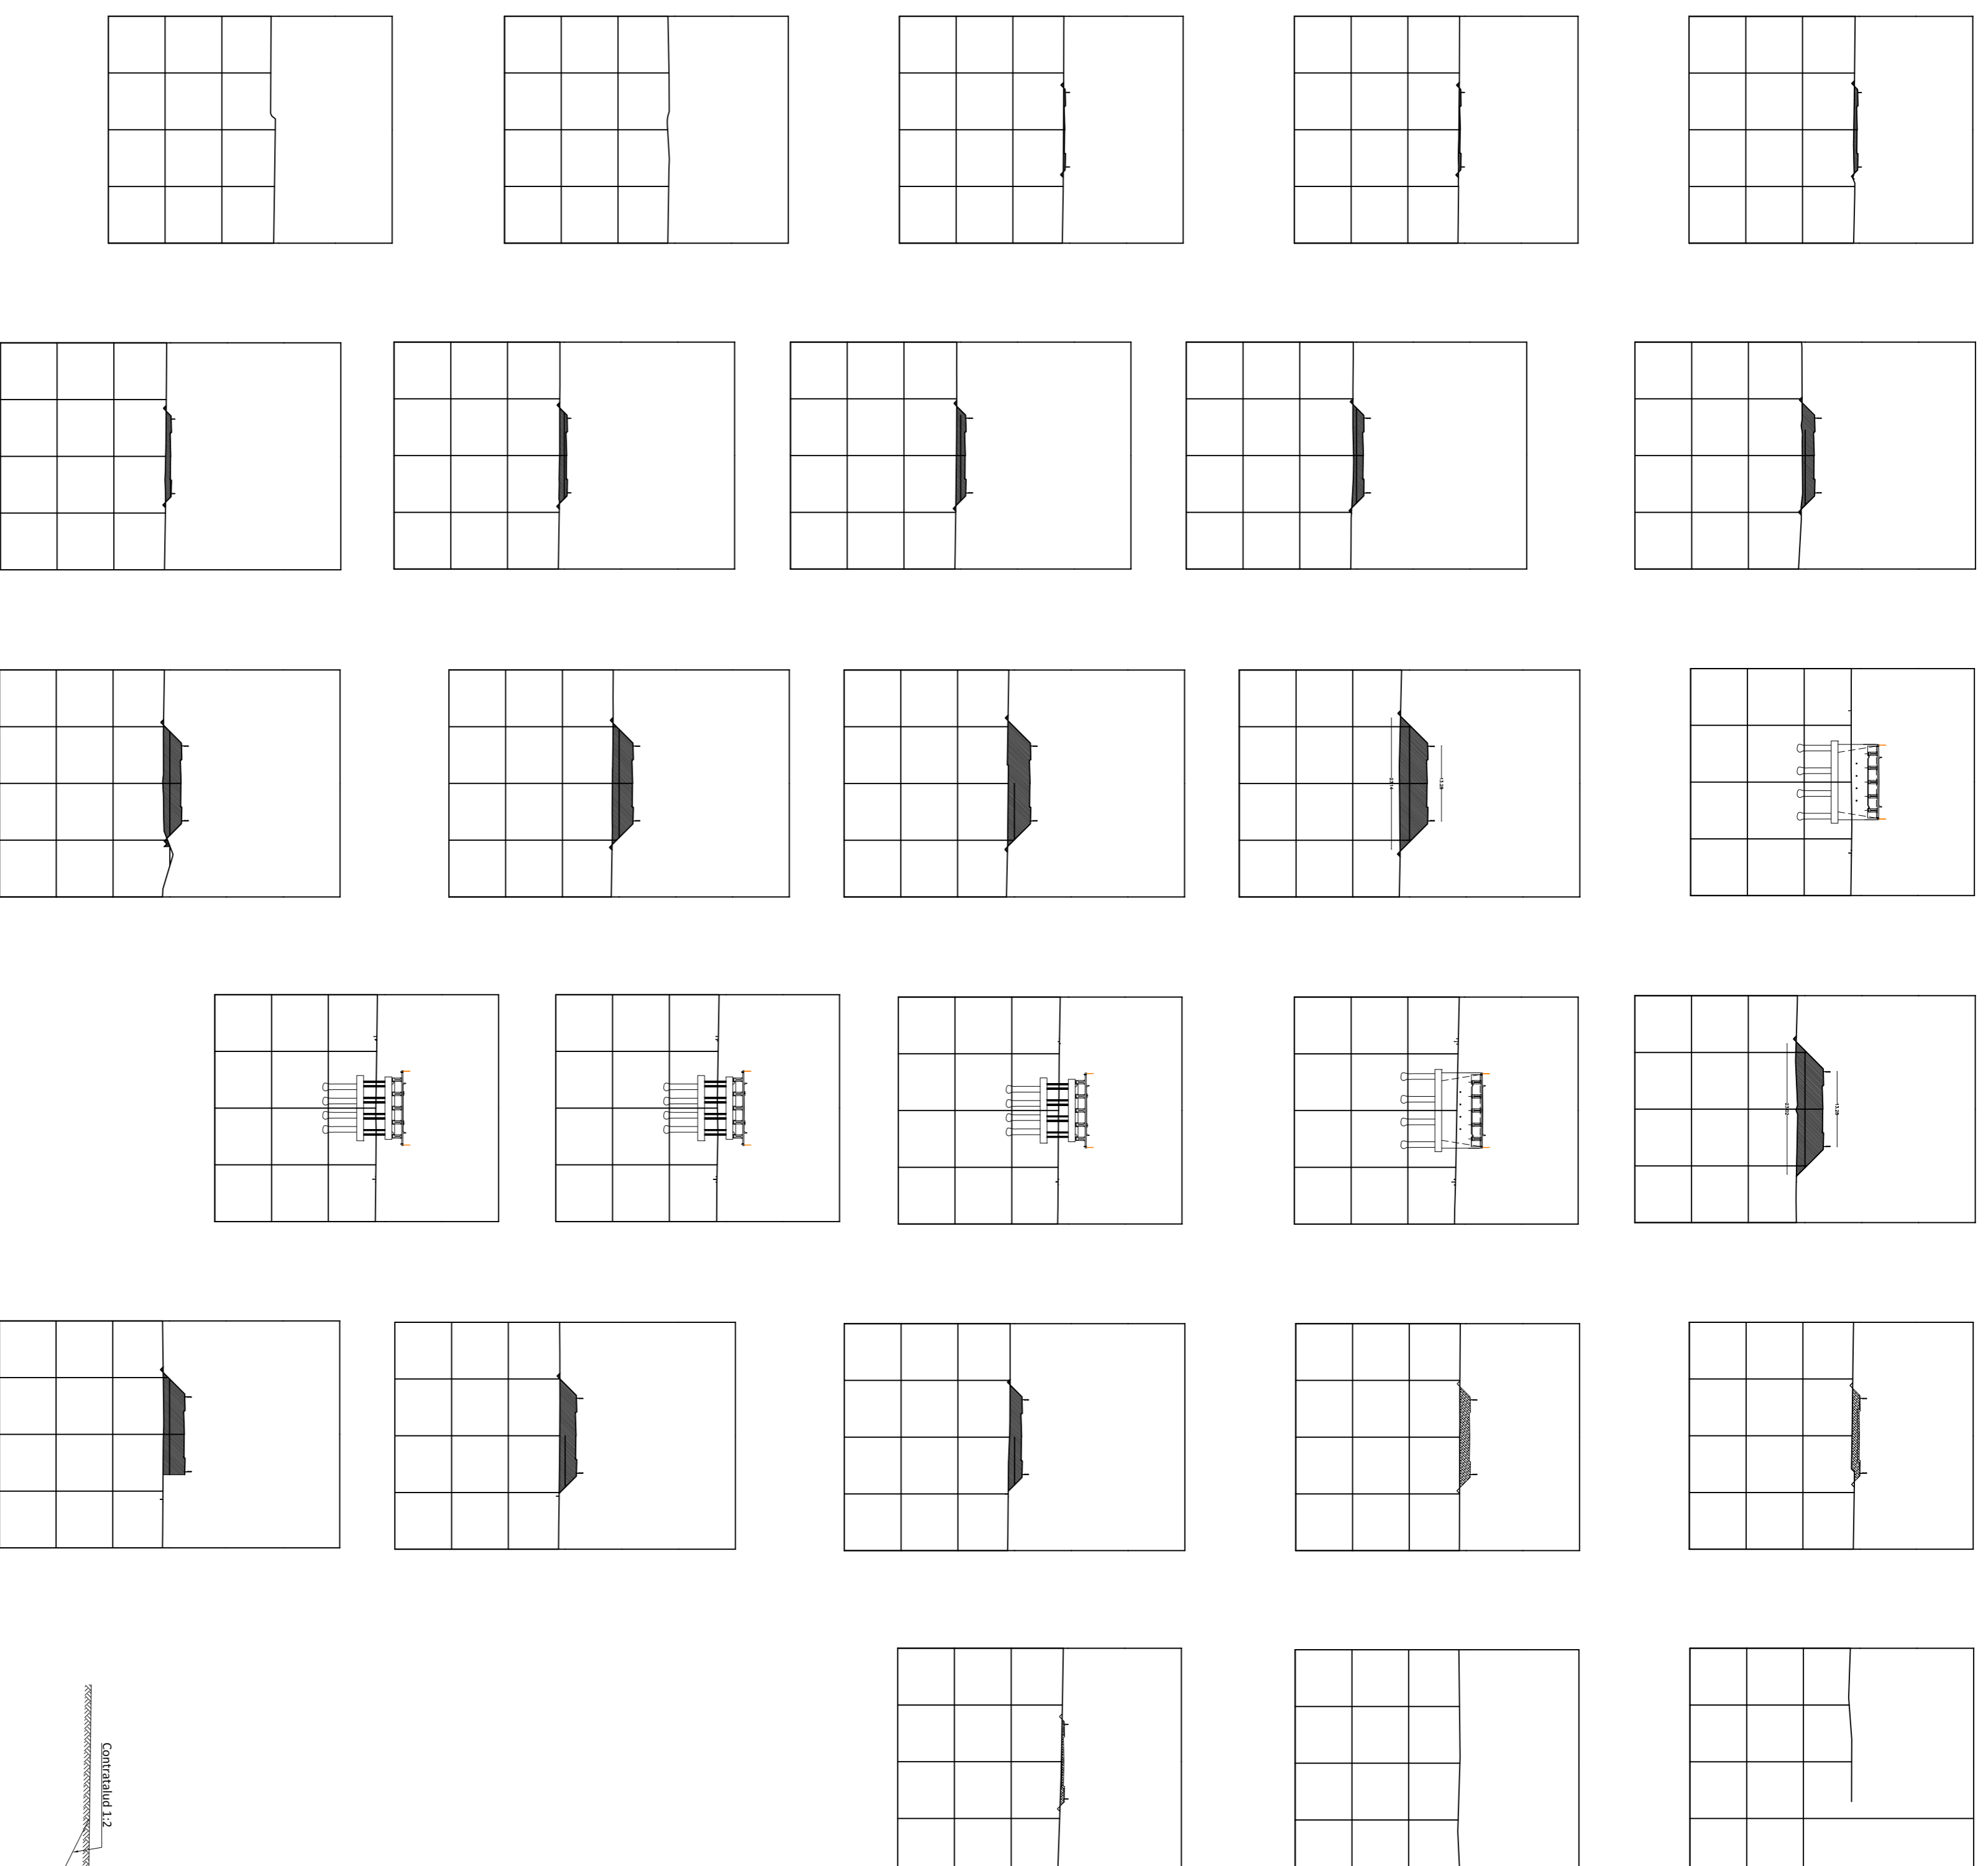

PERFIL TIPO DE ROTONDA

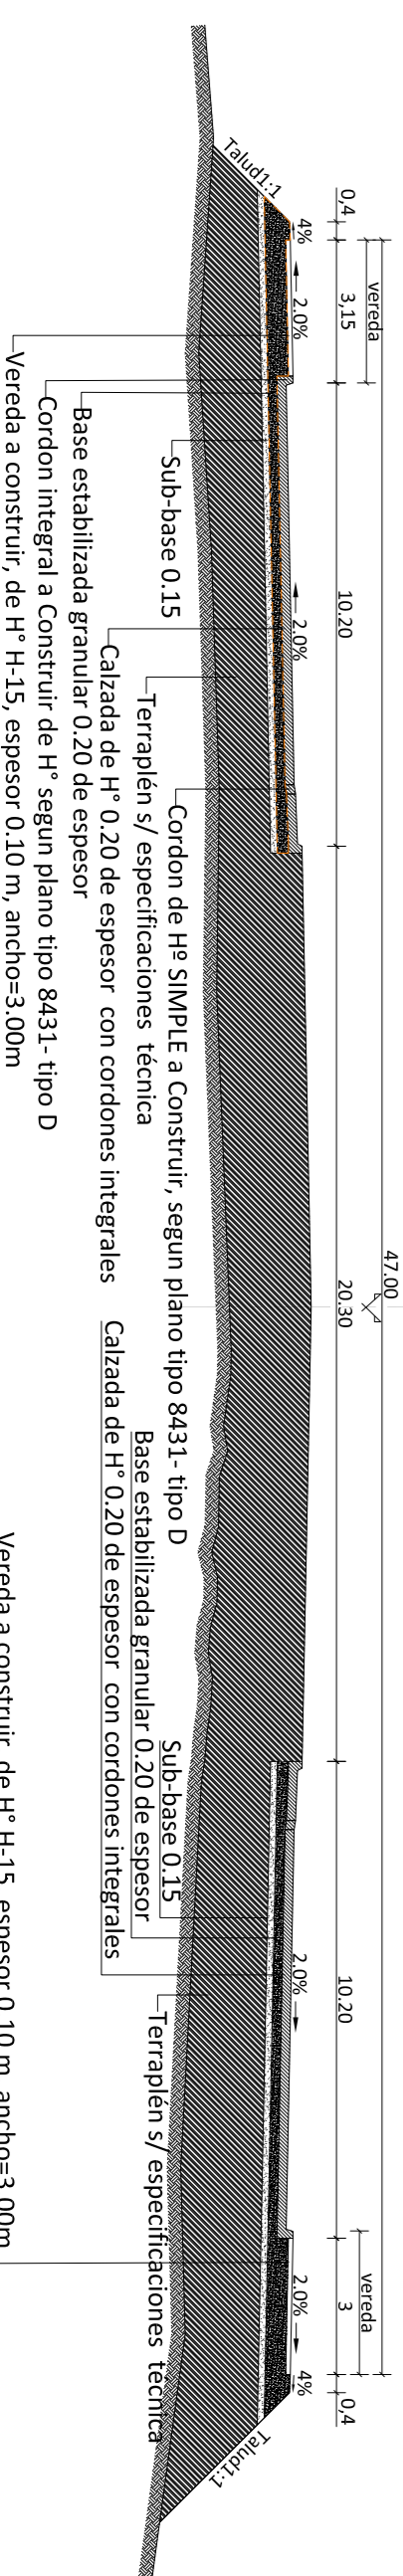


Total Volume Table

Station	Fill Area	Cut Area	Fill Volume	Cut Volume	Cumulative Fill Vol	Cumulative Cut Vol
0+020.00	0.00	0.00	0.00	0.00	0.00	0.00
0+040.00	0.00	0.00	0.00	0.00	0.00	0.00
0+060.00	3.36	0.45	40.28	4.47	40.28	4.47
0+080.00	3.99	0.45	88.15	8.97	128.43	13.43
0+100.00	8.75	0.35	152.84	7.95	281.28	21.38
0+120.00	13.71	0.45	269.45	8.00	550.73	29.38
0+140.00	19.94	0.44	403.73	8.97	954.46	38.36
0+160.00	25.36	0.44	543.52	8.87	1497.99	47.23
0+180.00	29.46	0.43	657.76	8.70	2155.74	55.93
0+200.00	35.10	0.46	774.72	8.85	2930.46	64.78
0+220.00	53.66	1.01	1065.14	14.65	3995.60	79.43
0+240.00	63.56	0.44	1406.68	14.51	5402.28	93.93
0+260.00	71.43	0.45	1619.88	8.92	7022.16	102.86
0+280.00	92.75	0.46	1970.05	9.09	8992.20	111.95
0+300.37	0.00	0.02	1133.68	4.92	10125.88	116.87
0+325.03	0.00	0.02	0.00	0.57	10125.88	117.44
0+350.13	0.00	0.02	0.00	0.58	10125.88	118.02
0+375.23	0.00	0.01	0.03	0.35	10125.91	118.38
0+399.87	0.00	0.01	0.03	0.17	10125.94	118.54
0+420.00	87.67	0.24	1059.01	2.50	11184.95	121.04
0+440.00	59.73	0.24	1768.76	4.82	12953.71	125.86
0+460.00	49.79	0.25	1314.25	4.88	14267.96	130.74
0+480.00	36.02	0.25	1029.71	4.97	15297.67	135.71
0+500.00	0.00	0.00	432.18	2.50	15729.85	138.21
0+520.00	0.00	0.00	0.00	0.00	15729.85	138.21
0+540.00	0.00	0.00	0.00	0.00	15729.85	138.21
0+560.00	0.00	0.00	0.00	0.00	15729.85	138.21
0+580.00	0.00	0.00	0.00	0.00	15729.85	138.21

Total Volume Table

Station	Fill Area	Cut Area	Fill Volume	Cut Volume	Cumulative Fill Vol	Cumulative Cut Vol
0+020.00	0.26	8.95	0.00	0.00	0.00	0.00
0+040.00	5.82	1.77	72.98	128.65	72.98	128.65
0+060.00	20.08	0.40	310.81	26.04	383.79	154.69
0+084.77	11.60	0.59	470.84	14.61	854.63	169.30
0+100.00	5.07	2.14	144.93	4.73	999.56	174.03
0+120.00	3.81	7.11	106.59	111.02	1106.15	285.04
0+140.00	9.75	5.44	162.80	150.54	1268.95	435.58
0+160.00	7.62	8.59	173.09	178.07	1442.04	613.66
0+180.00	0.00	0.00	91.43	103.09	1533.47	716.74
0+200.00	0.00	0.00	0.00	0.00	1533.47	716.74

PERFIL TIPO de PROG. 0+000 a PROG. 0+203.89 de PROG. 0+405.26 a ROTONDA

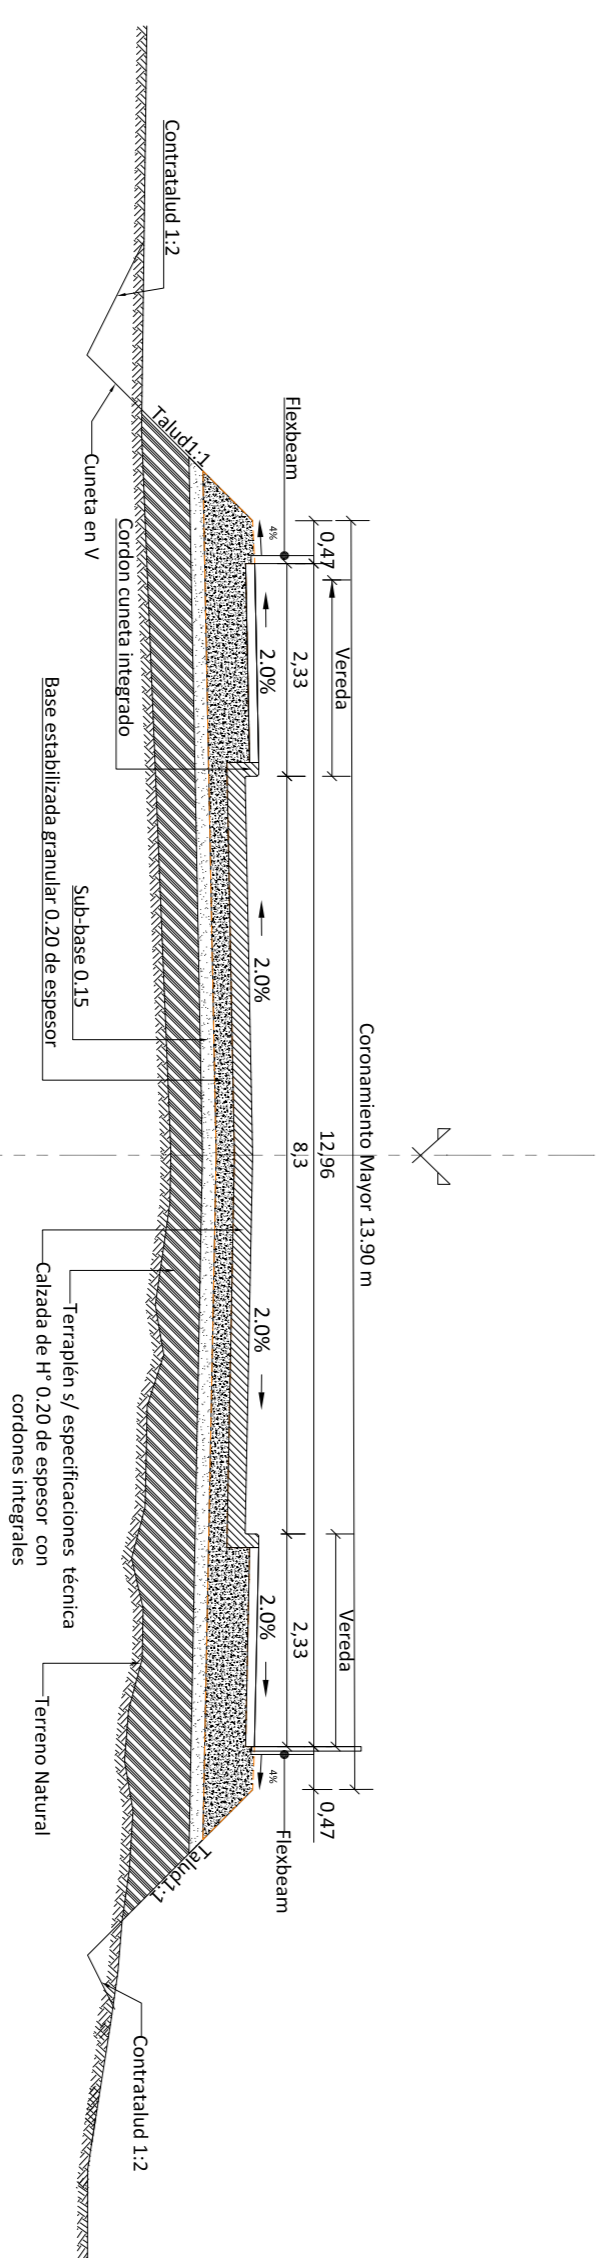

DIRECCION PROVINCIAL DE VIALIDAD
- JUJUY -

LAMINA N° 7

OBRA: ACCESO NORTE A CIUDAD DE TILCARA-CONST.
PUENTE S/ RÍO GRANDE
TRAMO : RUTA NAC. N° 9 - TILCARA

PROYECTO: ING. D. PALMIERI
DIBUJO: M.M.O. RUEDA, L.C.
M.M.O. JORDAN, M.R.
FECHA:

SECCIONES TRANSVERSALES PERFILES TIPO

JEFE DE ESTUDIO: AREA PLANIFICACION VIAL