


JUNTA DE DILATACIÓN CONTRA ESTRUCTURAS

DETALLE DE SELLADO DE JUNTAS

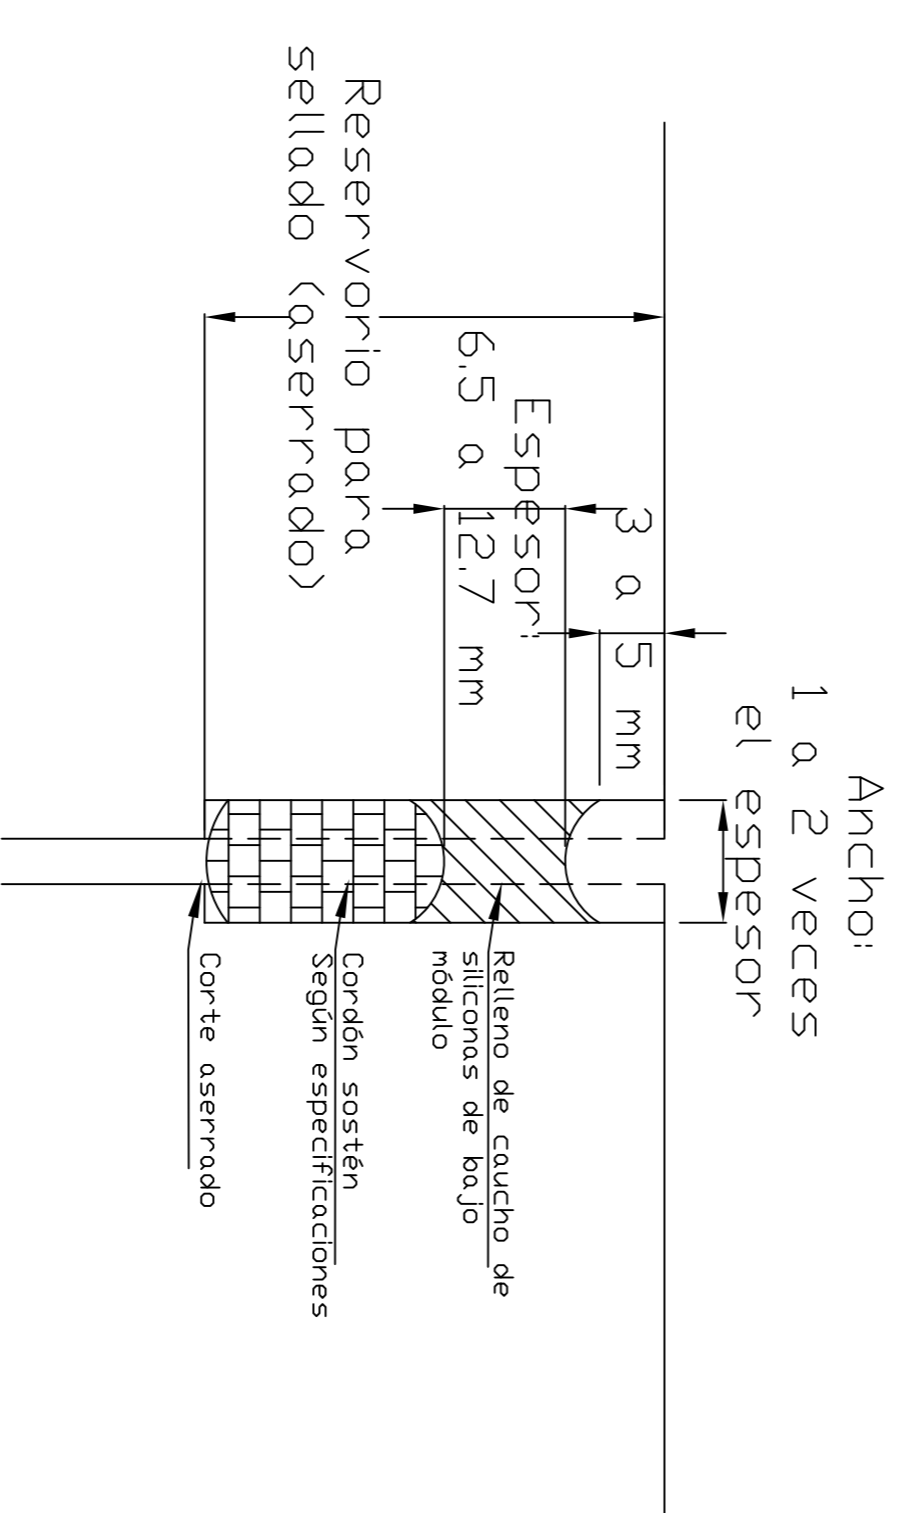

JUNTA LONGITUDINAL DE CONSTRUCCIÓN

JUNTA TRANSVERSAL DE DILATACIÓN



DIRECCIÓN PROVINCIAL DE VIALIDAD
- JUJUY -

LAMINA Nº 13

OBRA: ACCESO NORTE A CIUDAD DE TILCARA-CONST.
PUENTE S/ RÍO GRANDE
TRAMO : RUTA NAC. Nº 9 - TILCARA

ESTUDIO:
PROYECTO:
ING. D. PALMERI

PLANO TIPO DE JUNTAS DE PAVIMENTO DE Hº

DIBUJO:
ING. F. SOZA
FECHA:

FECHA DE ESTUDIO:
JEFES DE ESTUDIO:
ÁREA PLANIFICACIÓN VIAL