


DETALLE CORDON CUNETA

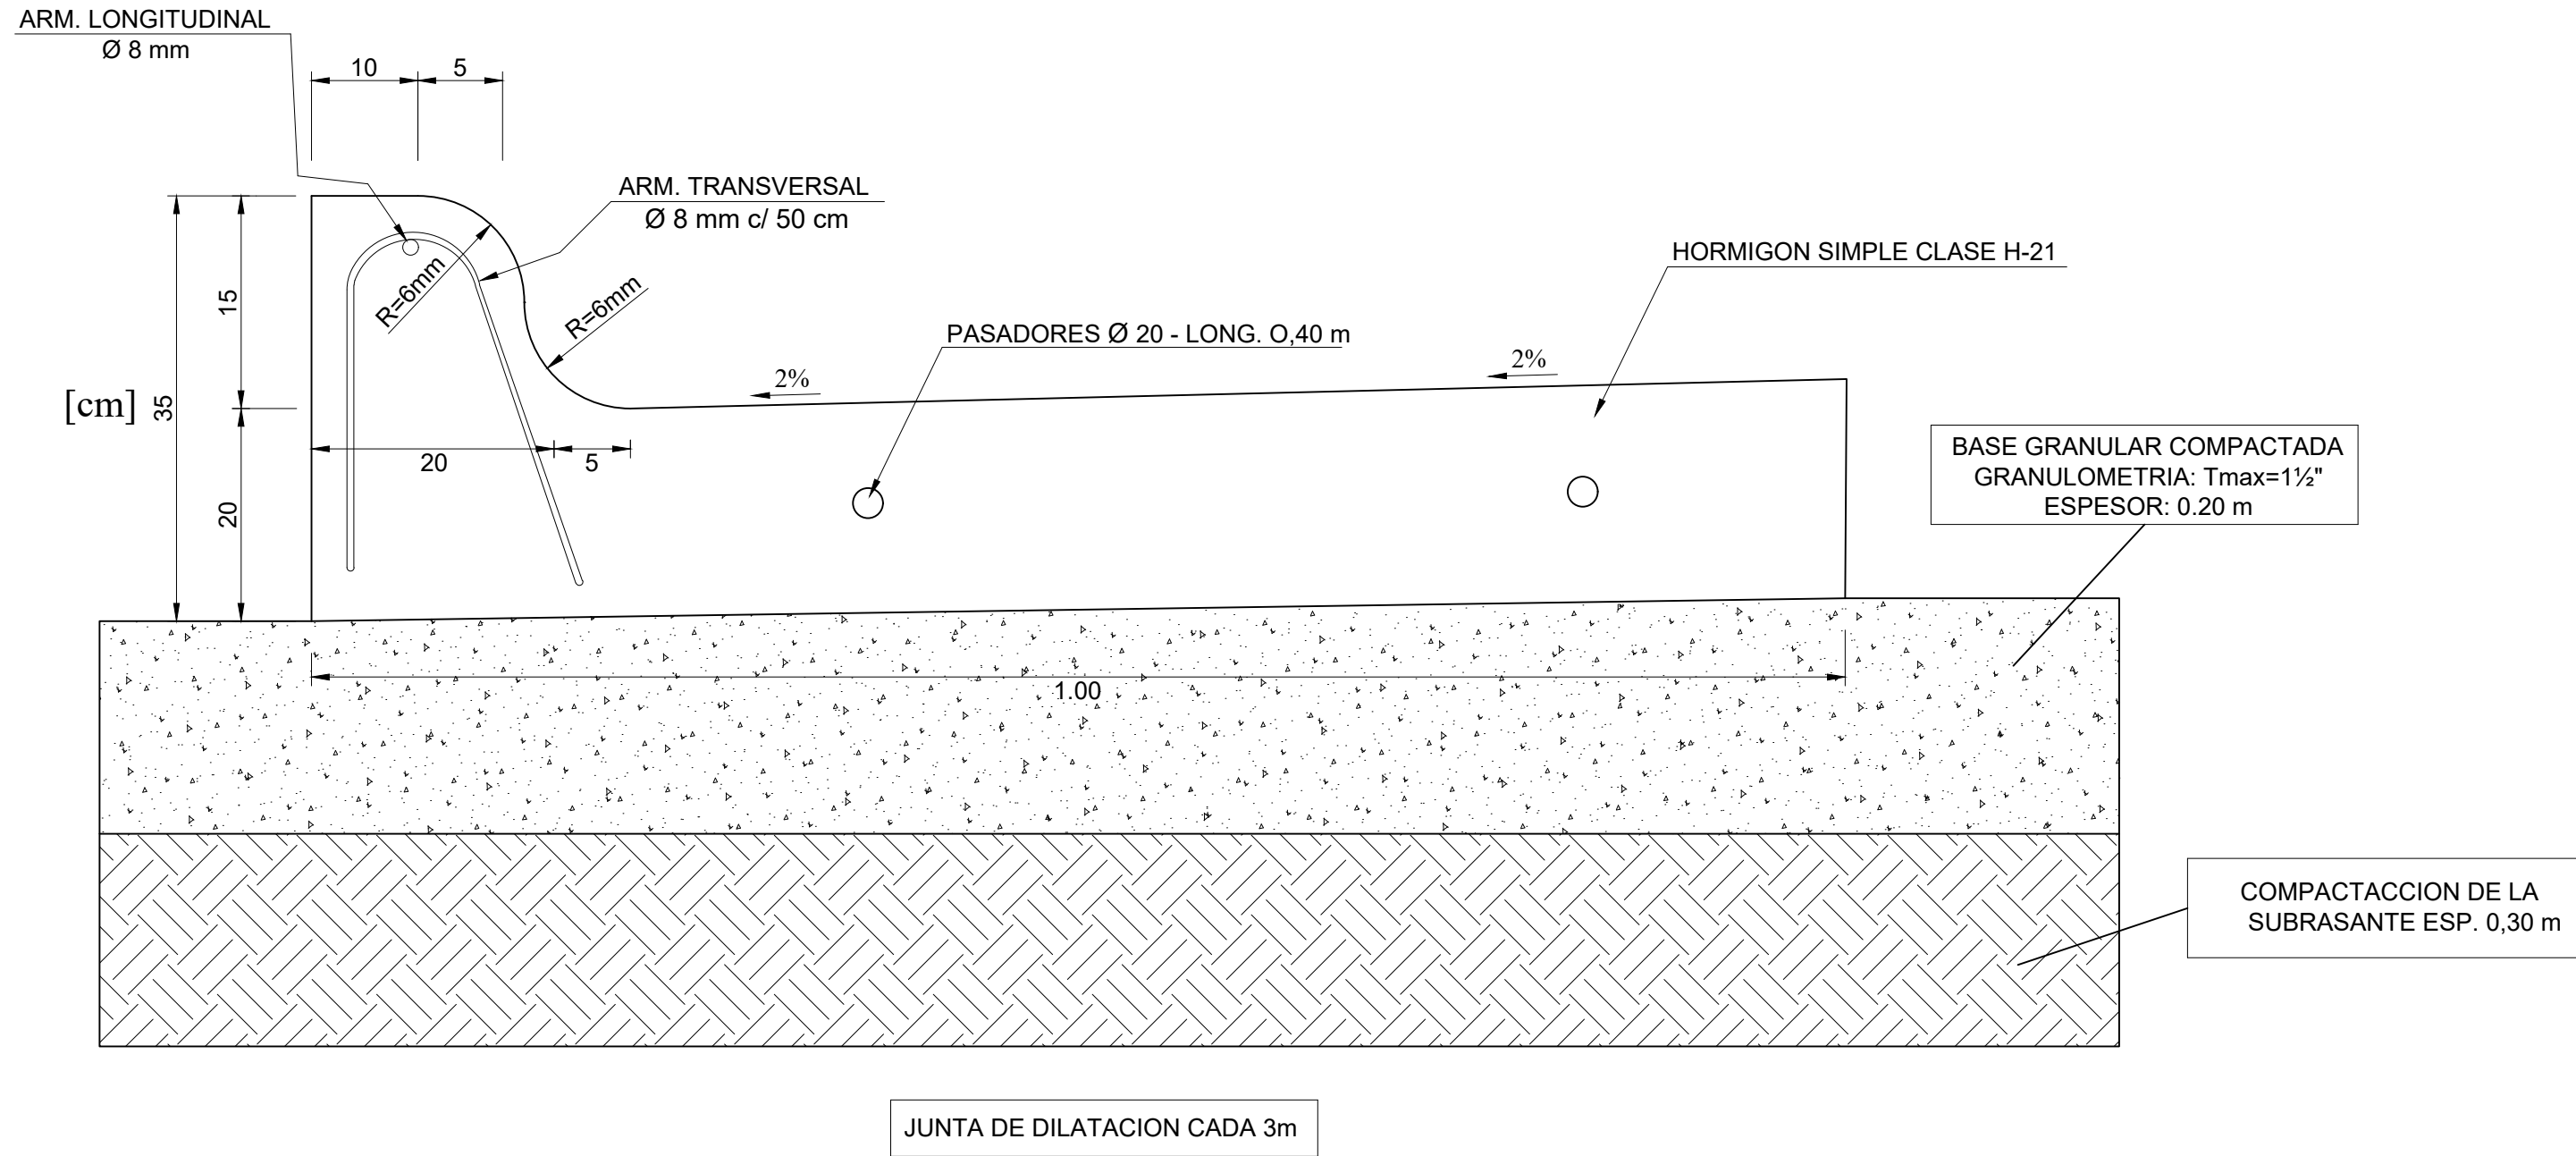

NOTA: LA CONTRATISTA DEBERÁ REALIZAR PREVIAMENTE UN ESTUDIO HIDROGEOLOGICO PARA VERIFICAR TODAS LAS MEDIDAS Y ALTURAS CON SUS RESPECTIVAS CALIBRACIONES DE LA OBRA.