

JUNTA DE DILATACION + PASTINA.

PORCELANATO GRIS CEMENTO SATINADO 60X60.

PEGAMENTO


CARPETA DE NIVELACION

CONTRAPISO DE H'


NYLON 200 MC

NIVELACION Y COMPACTACION

TERRENO NATURAL

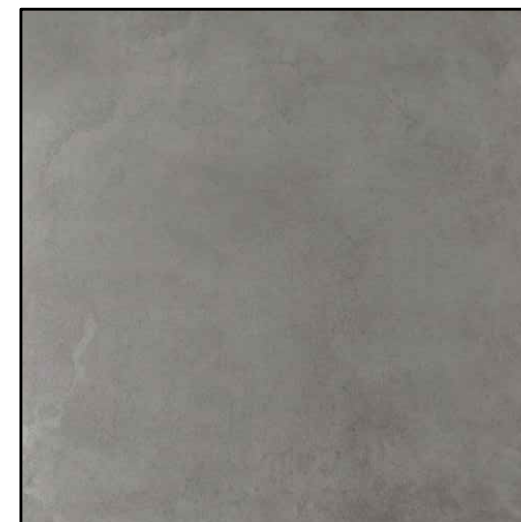

Porcellanato Gris Cemento Satinado.
Medidad 60 x 60 cm. Espesor: 9,6mm.
PISO INTERIOR DE TODO EL EDIF.

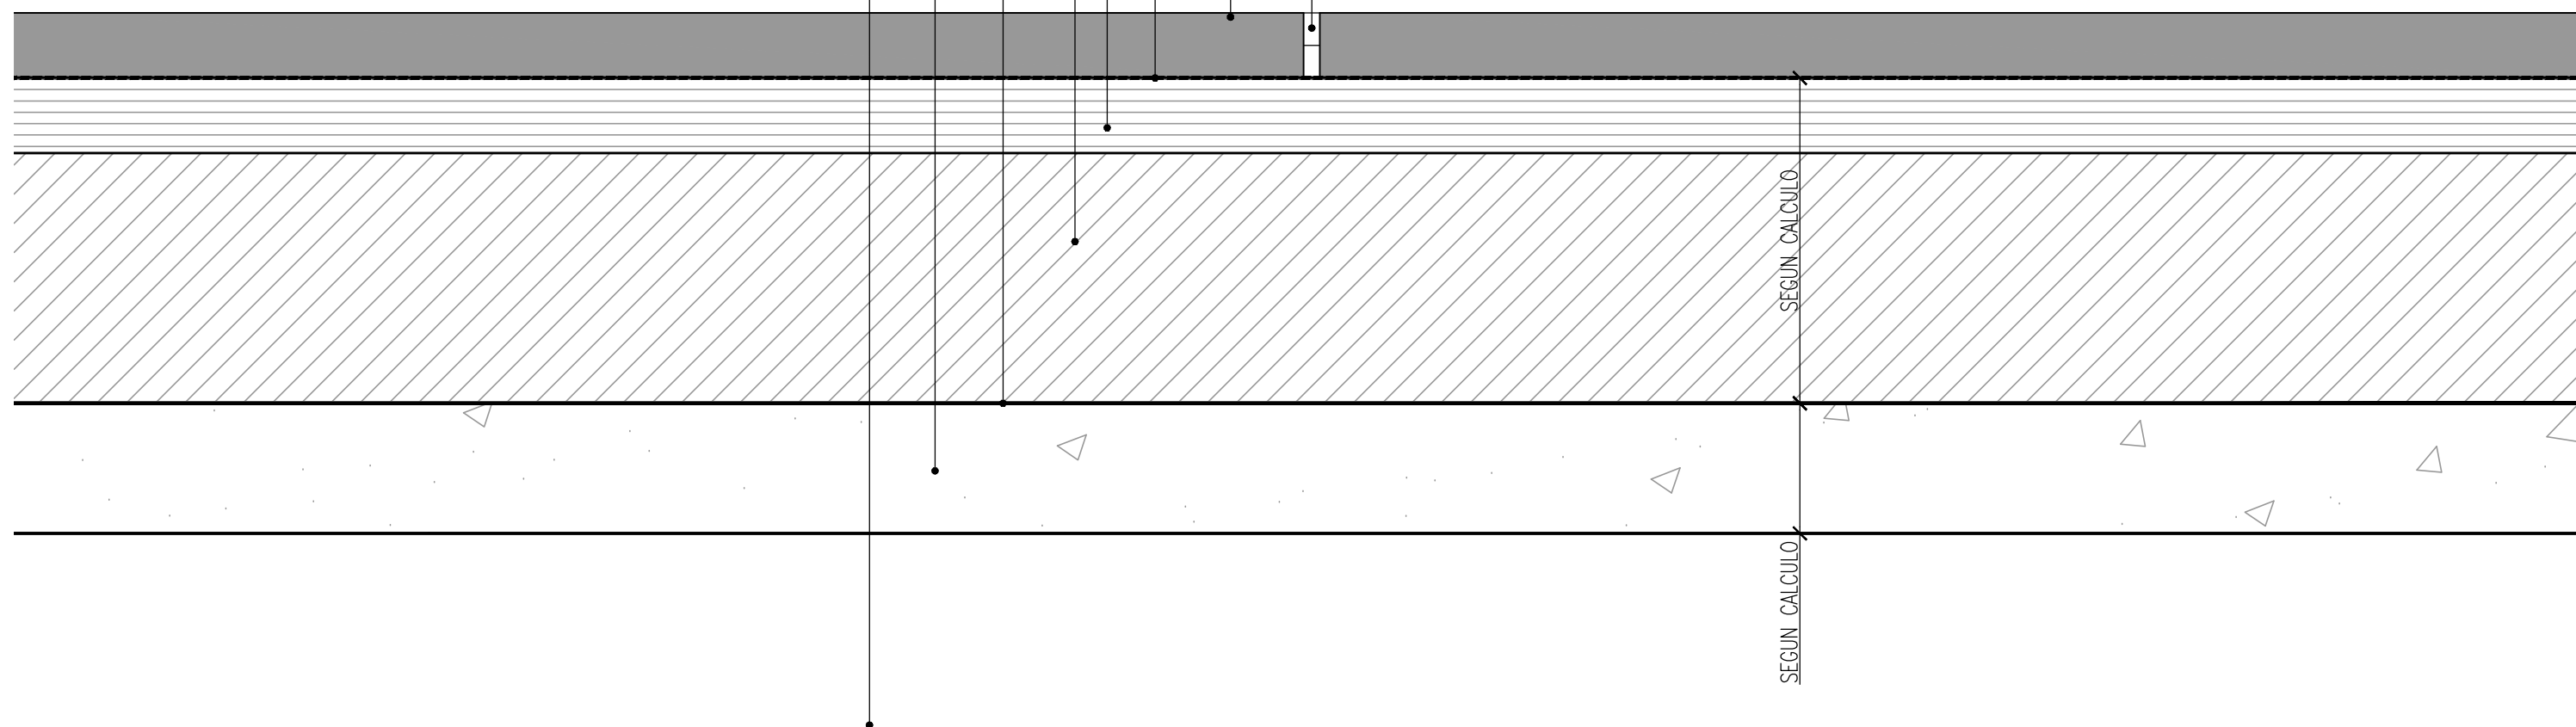

"Los dibujos, especificaciones y modificaciones representados en los planos son propiedad del EARP. Ningún plano podrá ser copiado en forma total o parcial sin la autorización respectiva del mencionado EARP".