



INFORME DE INTERFERENCIA DE SERVICIOS

Fecha: 31 de Julio de 2026

Solicitante: Ente Autarquico Regulador de Planificación Urbana .-

Actuación: 966/2026

Proyecto de referencia: Obras de mejoramientos urbano en el sector mencionado.-

Ubicación: Ruta Nacional N° 9 desde Nueva Terminal hasta Río Los Alisos .-

Barrio	Localidad	Departamento
Alto Comedero	San Salvador de Jujuy	Dr Manuel Belgrano

Servicios interferidos: Redes de Agua y Redes de cloaca.-

INFORME UNIDAD OPERATIVA IV

Ante vuestro requerimiento, adjunto a la presente, cumplimos en enviarle la información solicitada referida a la presencia de nuestras redes de servicio.

Se deberá efectuar los sondeos manuales con el fin de garantizar la integridad de nuestras instalaciones evitando así afectar el servicio.

Se deberá tener en cuenta la existencia de las conexiones domiciliarias de agua potable y cloaca .-

COMUNICACIÓN PRELIMINAR OBLIGATORIA

Con el fin de organizar adecuadamente la asistencia en terreno, se debe informar a APJSE la fecha de iniciación de los trabajos con una antelación de **5 (CINCO) días hábiles** del siguiente modo:

CENTRO DE ATENCION AL USUARIO: Llamar al **0-800-444-26337**, comunicando número de Actuación y fecha probable de ejecución de obra

UNIDAD OPERATIVA: Nota formal con fecha de inicio de trabajos, incluyendo en la misma un cronograma diario de trabajo.


COMENTARIOS ADICIONALES

- Se deberá delimitar y establecer la zona de trabajo.
- De acuerdo a los planos que entregamos, realizar con herramientas manuales y mucho cuidado, pozos de sondeos con el objeto de detectar exactamente la ubicación de nuestras instalaciones.
- Se deberá individualizar las mismas colocando mojones sobre las trazas para que los operarios tengan una mejor orientación.
- Las excavaciones a realizar en las proximidades de nuestras instalaciones deberán efectuarse con presencia de nuestro personal, que podrán ser solicitadas en nuestras Oficinas de El Arenal, sito en Av. A. Sajama N° 390 – B° Islas Malvinas, al Sector del Área Operaciones.
- A fin de preservar la margen de operatividad para tareas de operación y mantenimiento, deberá respetar en todos los casos, entre nuestras instalaciones y cualquier otro ducto una distancia mínima de 0,50 m para el caso de cruces de cañerías.
- En los casos de cruce entre nuestras instalaciones y las otras, el tapado de los mismos se realizará hasta los niveles originales realizando una compactación por capas y colocando un elemento de protección mecánica resistente entre ambas instalaciones a los fines de evitar hundimientos entre ambas instalaciones que puedan provocar tensiones no aptas para nuestras instalaciones.
- La tapada de nuestras cañerías se deberá realizar con material fino libre de escombros, garantizando una cobertura superior e inferior de 30 cms
- Ante eventuales daños en nuestras instalaciones, se deberán informar inmediatamente al Centro de Atención al Usuario consignando el número de Actuación. **Teléfono: 0-800-444-26337**


Validez del presente Informe: 6 MESES

ACTUACION N° 966 / 2026		
Ref: ente reg.de planif. – obras m.urbano		
Ingreso M. Entradas	Ingreso UOIV	Ingreso M.A.
22/05/2026	27/05/2026	03/08/2026
Mariana	Ines	Ing Abregú


Ing. MARIO ABREGU
Jefe de U.O.IV
Agua Potable de Jujuy S.E.

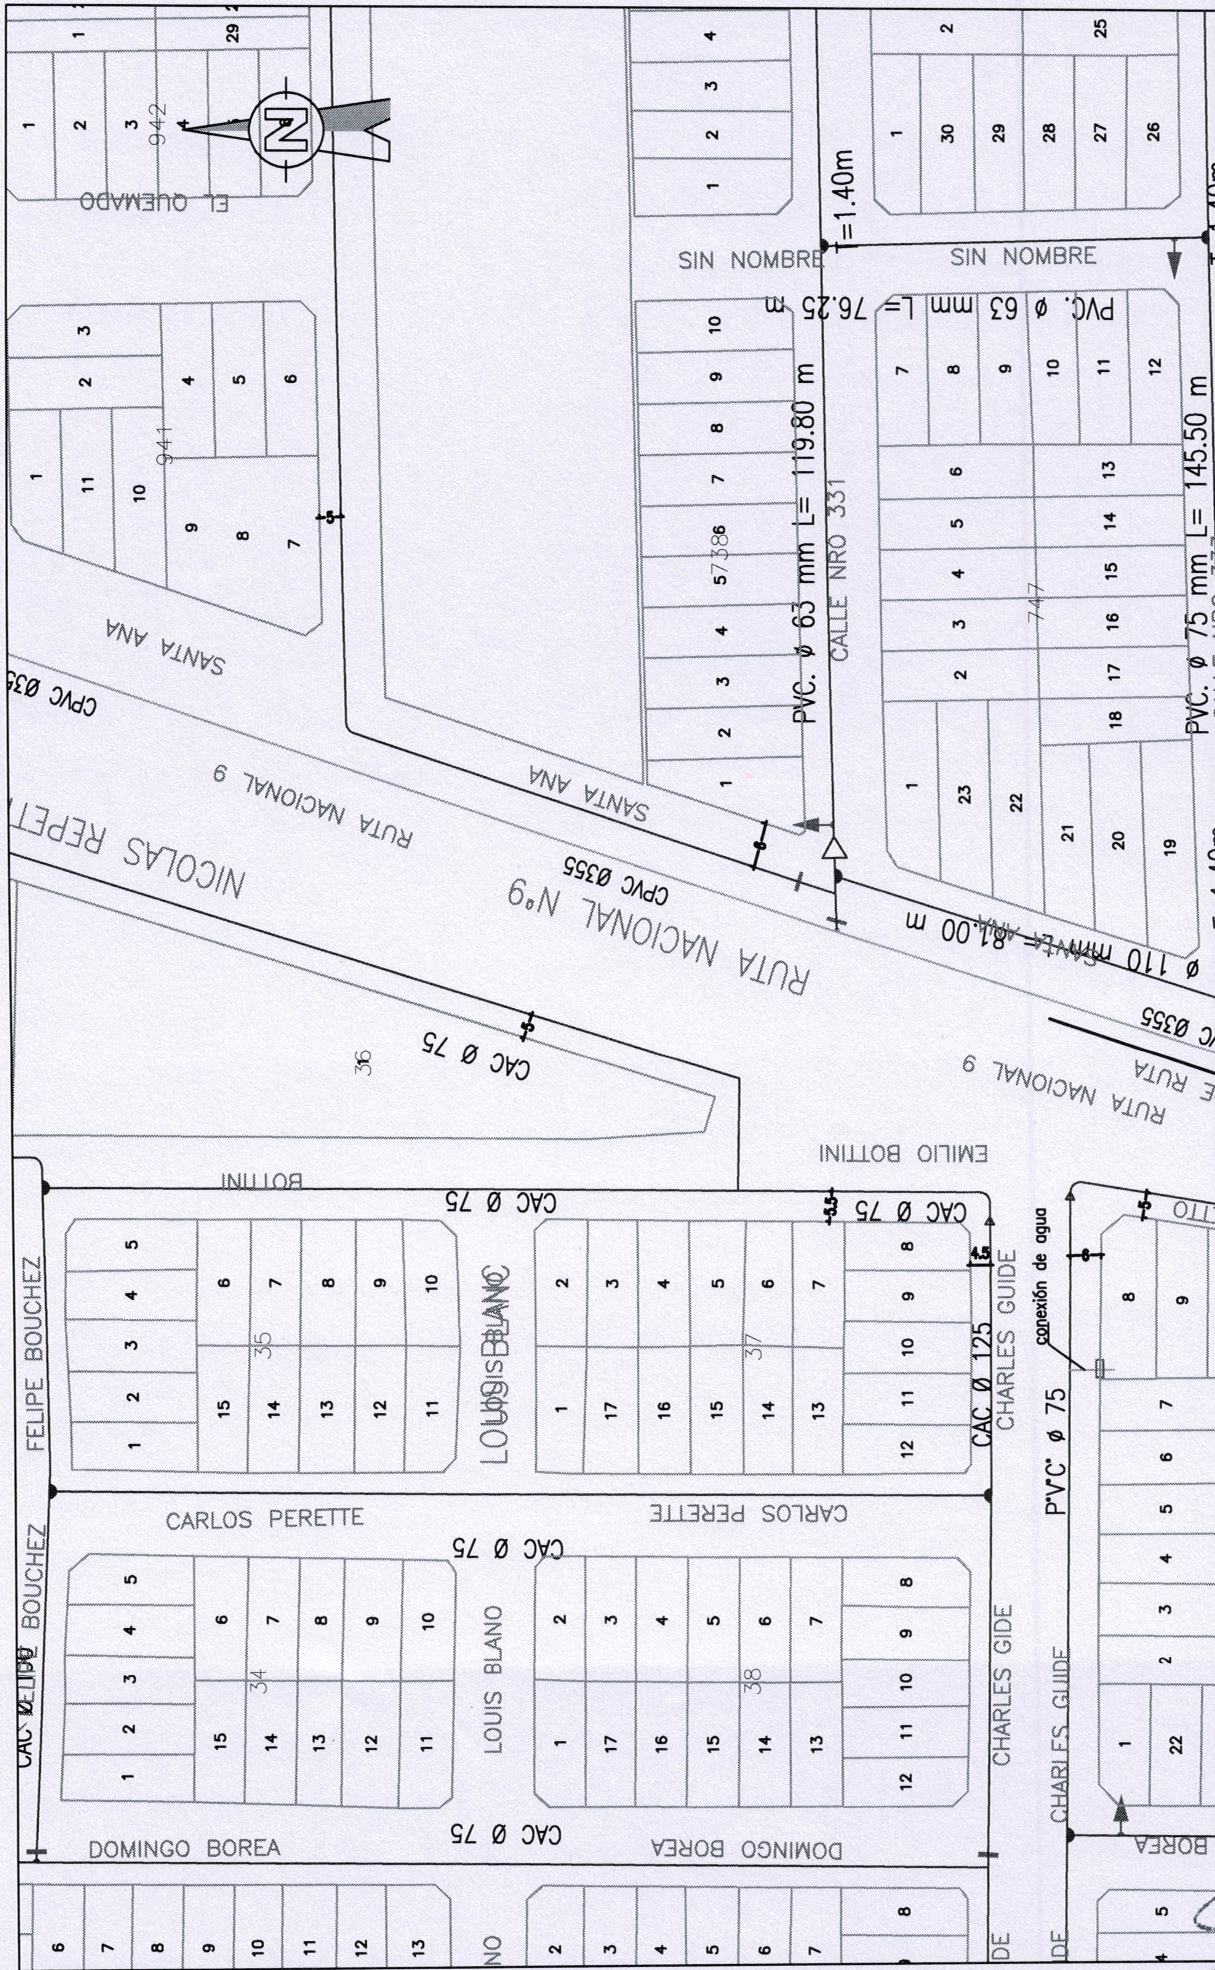

 GOBIERNO DE LA PROVINCIA DE JUJUY SECRETARÍA DE OBRAS PÚBLICAS Y VIVIENDA		21		PLANO: REDES EXISTENTES DE AGUA POTABLE en Ruta Nac. N° 9 desde Terminal Nueva hasta Río Los Alisos - S. S. de Jujuy - Pcia. de Jujuy ESCALA: S/E		FECHA 31/07/2026 VTO: 6 MESES HOJA 2 DE 20		UNIDAD OPERATIVA IV INTERFERENCIA DE REDES DE AGUA POTABLE OBRA: MEJORAMIENTO URBANO	
		DET.FUGAS		LEG. FIRMA					
		RELEVÓ		843 Siles O.					
		DIGITALIZÓ		843 Siles O.					

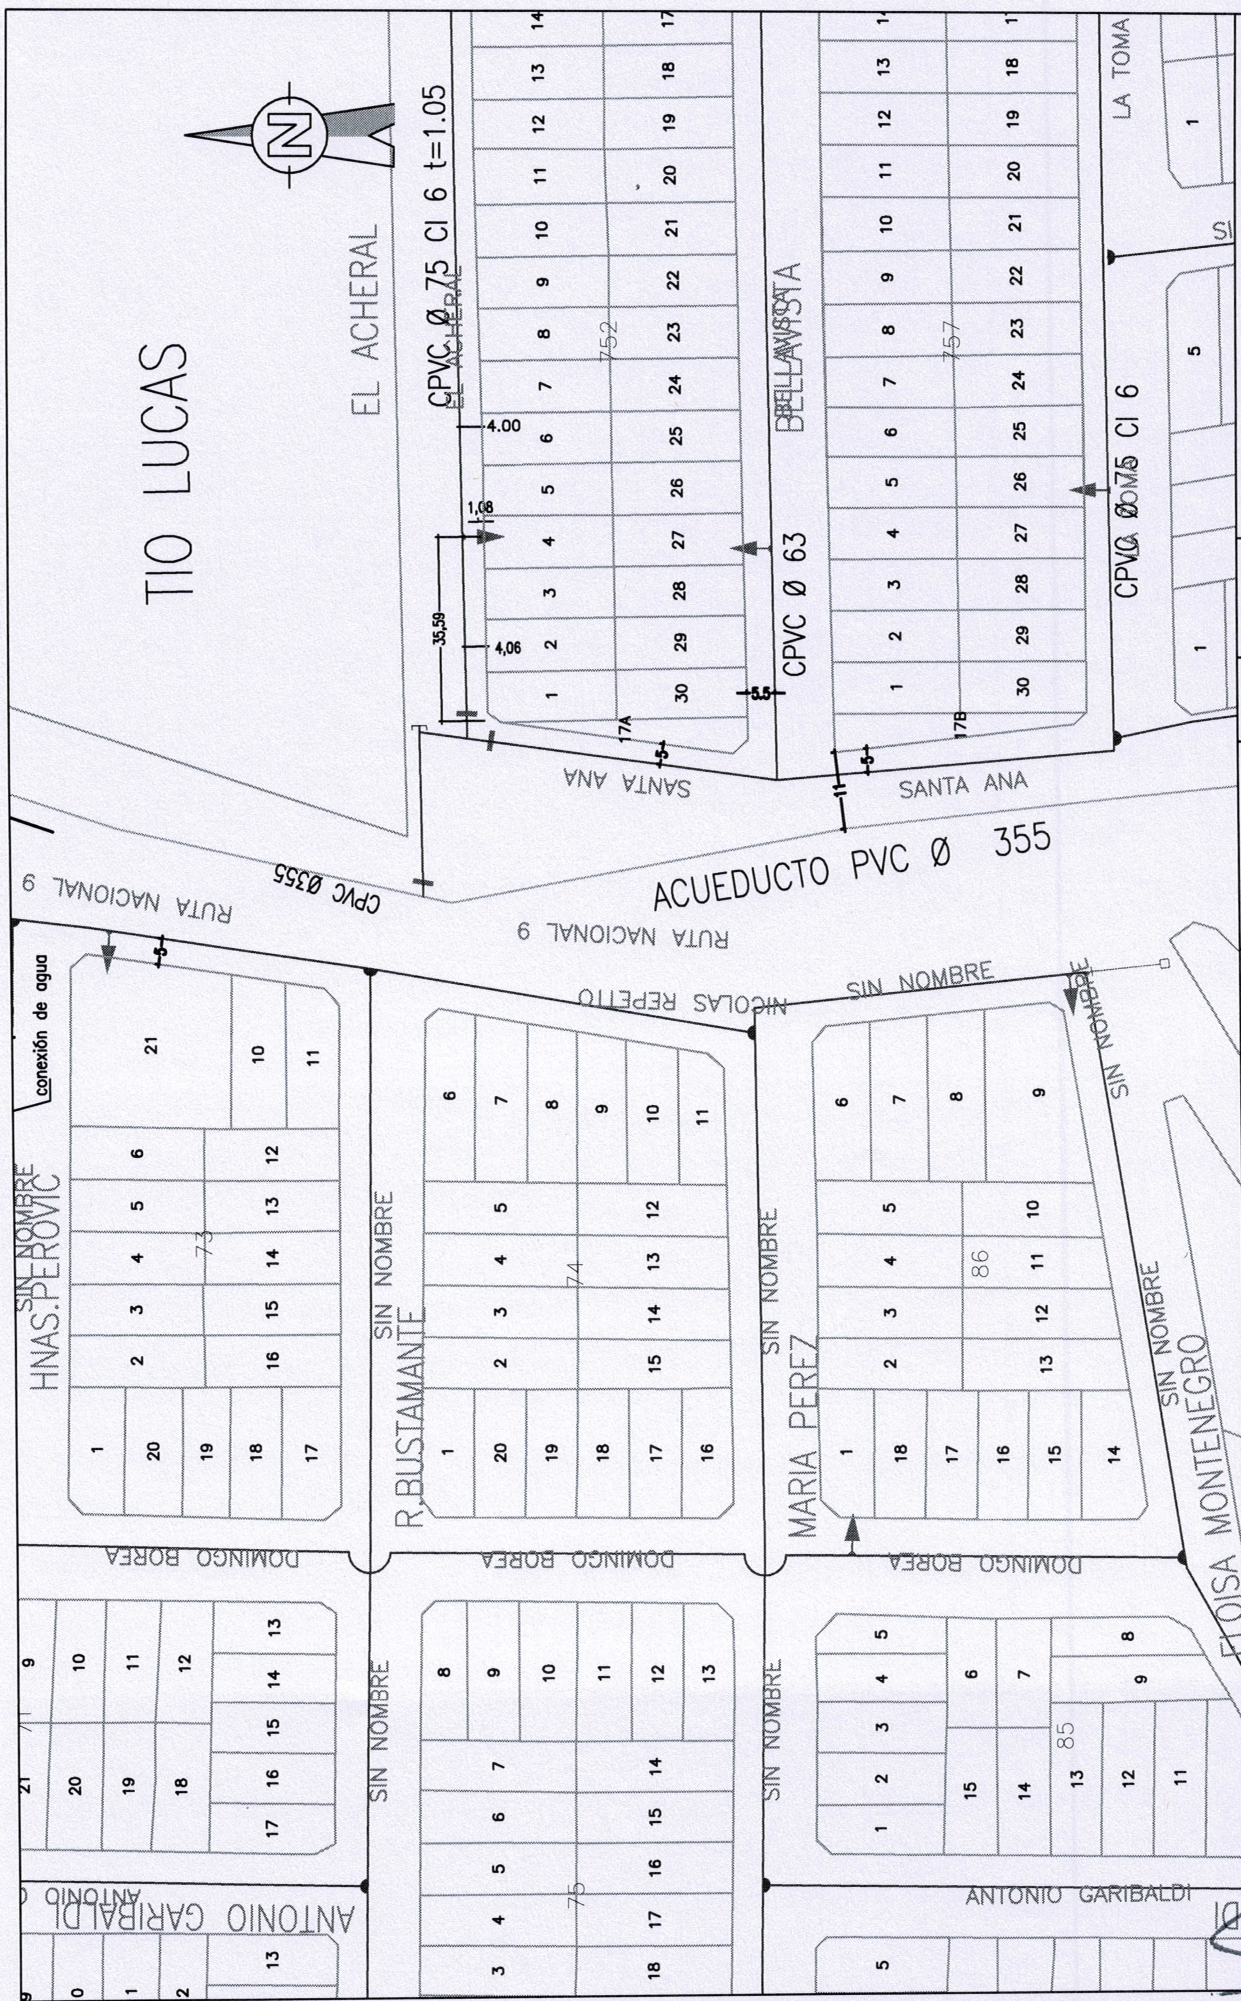


		PLANO: REDES EXISTENTES DE AGUA POTABLE en Ruta Nac. N° 9 desde Terminal Nueva hasta Río Los Alisos - S. S. de Jujuy - Pcia .de Jujuy ESCALA: S/E		DET.FUGAS	LEG.	FIRMA	UNIDAD OPERATIVA IV INTERFERENCIA DE REDES DE AGUA POTABLE OBRA: MEJORAMIENTO URBANO
		RELEVÓ	843	Siles O.			
		DIGITALIZÓ	843	Siles O.			
MARIO ABREGU		FECHA 31/07/2026 VTO: 6 MESES		HOJA 3		DE 20	

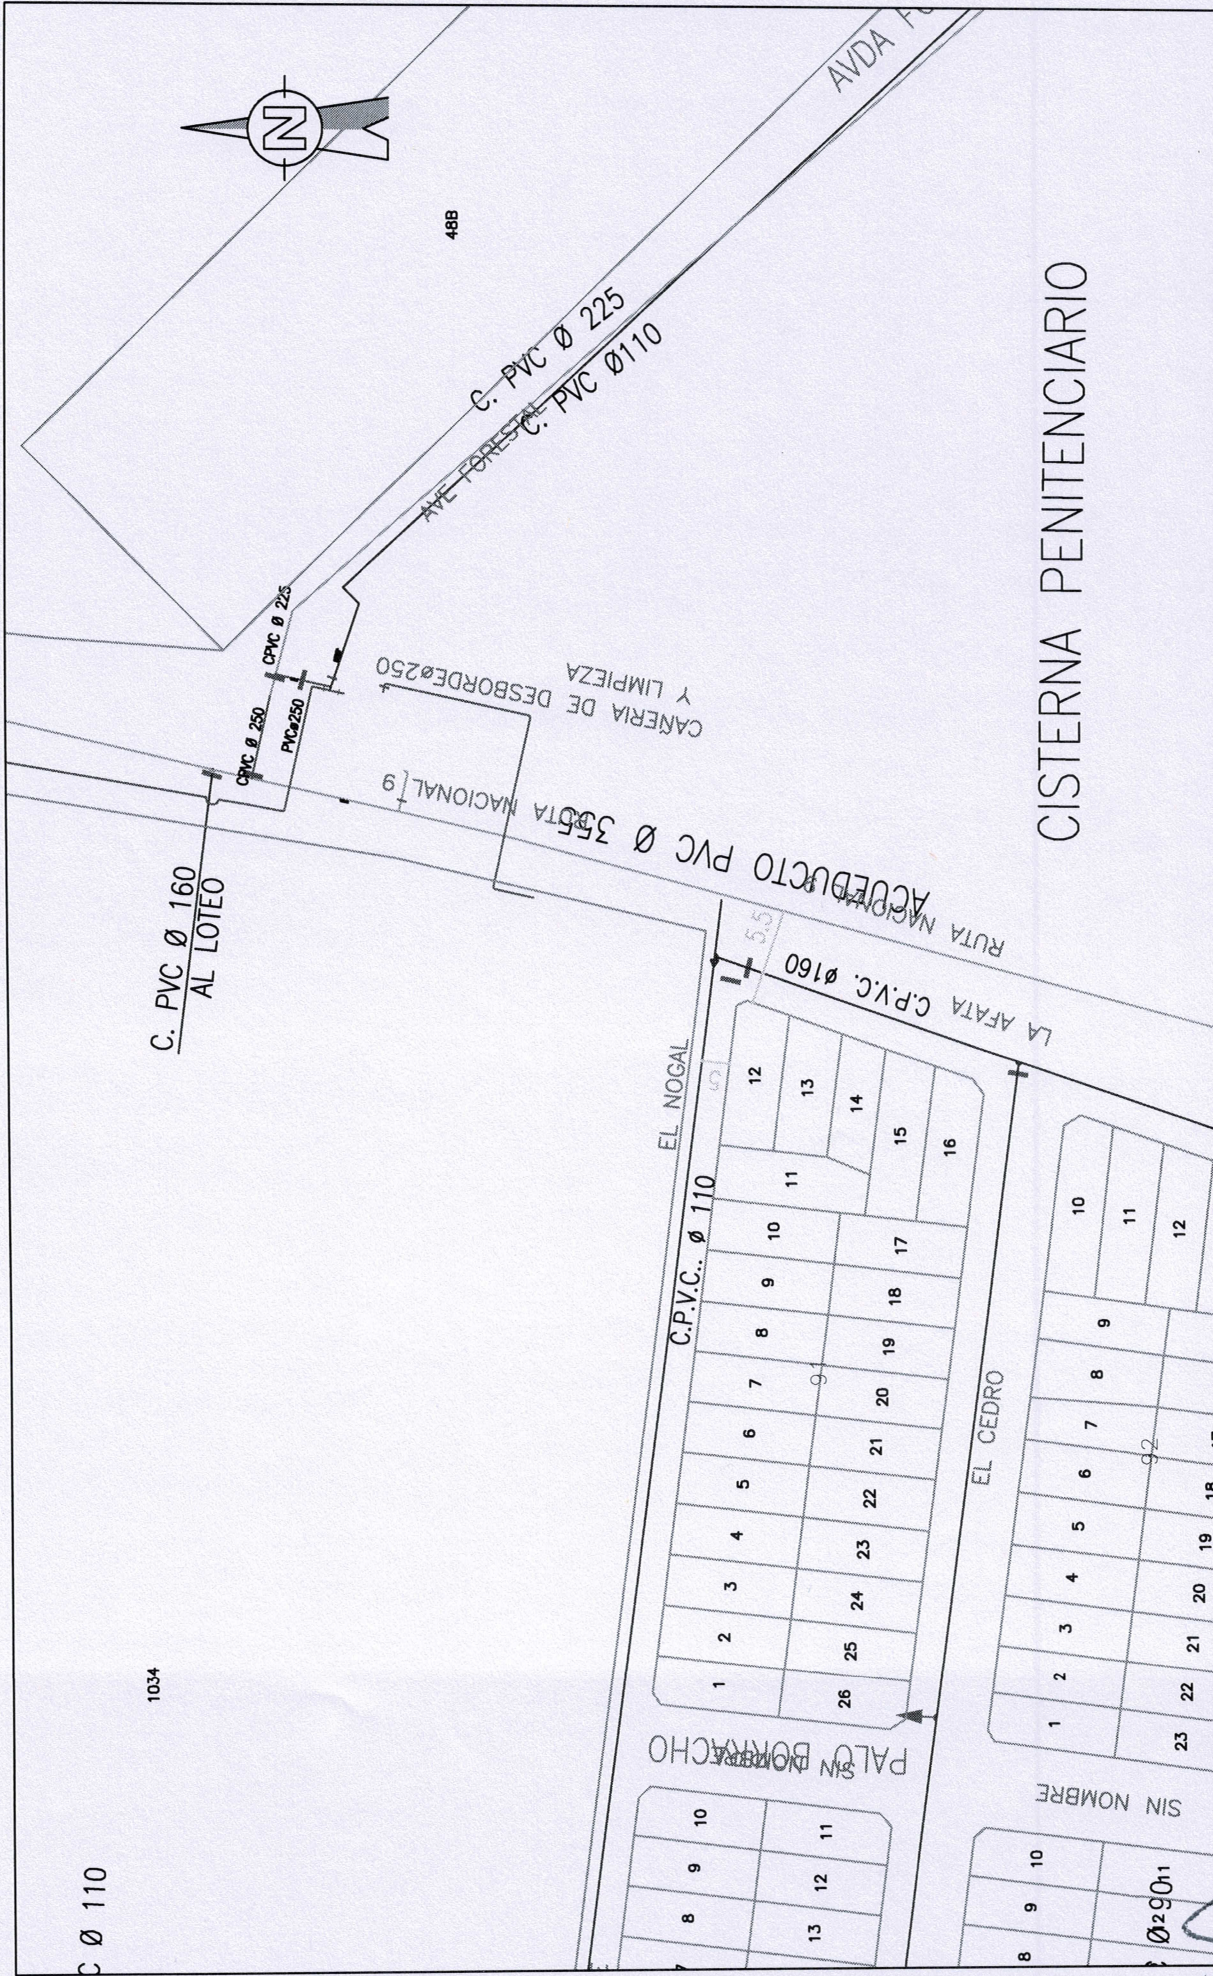


CISTERNA PENITENCIARIO


 Ing. MARIO ABREGO Jefe de U.O. Agua Potable de Jujuy	PLANO: REDES EXISTENTES DE AGUA POTABLE en Ruta Nac. N° 9 desde Terminal Nueva hasta Río Los Alisos - S. S. de Jujuy - Pcia. de Jujuy ESCALA: S/E				DET. FUGAS	LEG.	FIRMA	UNIDAD OPERATIVA IV INTERFERENCIA DE REDES DE AGUA POTABLE OBRA: MEJORAMIENTO URBANO
					RELEVÓ	843	Siles O.	
	FECHA 31/07/2026 VTO: 6 MESES HOJA 7 DE 20				DIGITALIZÓ	843	Siles O.	

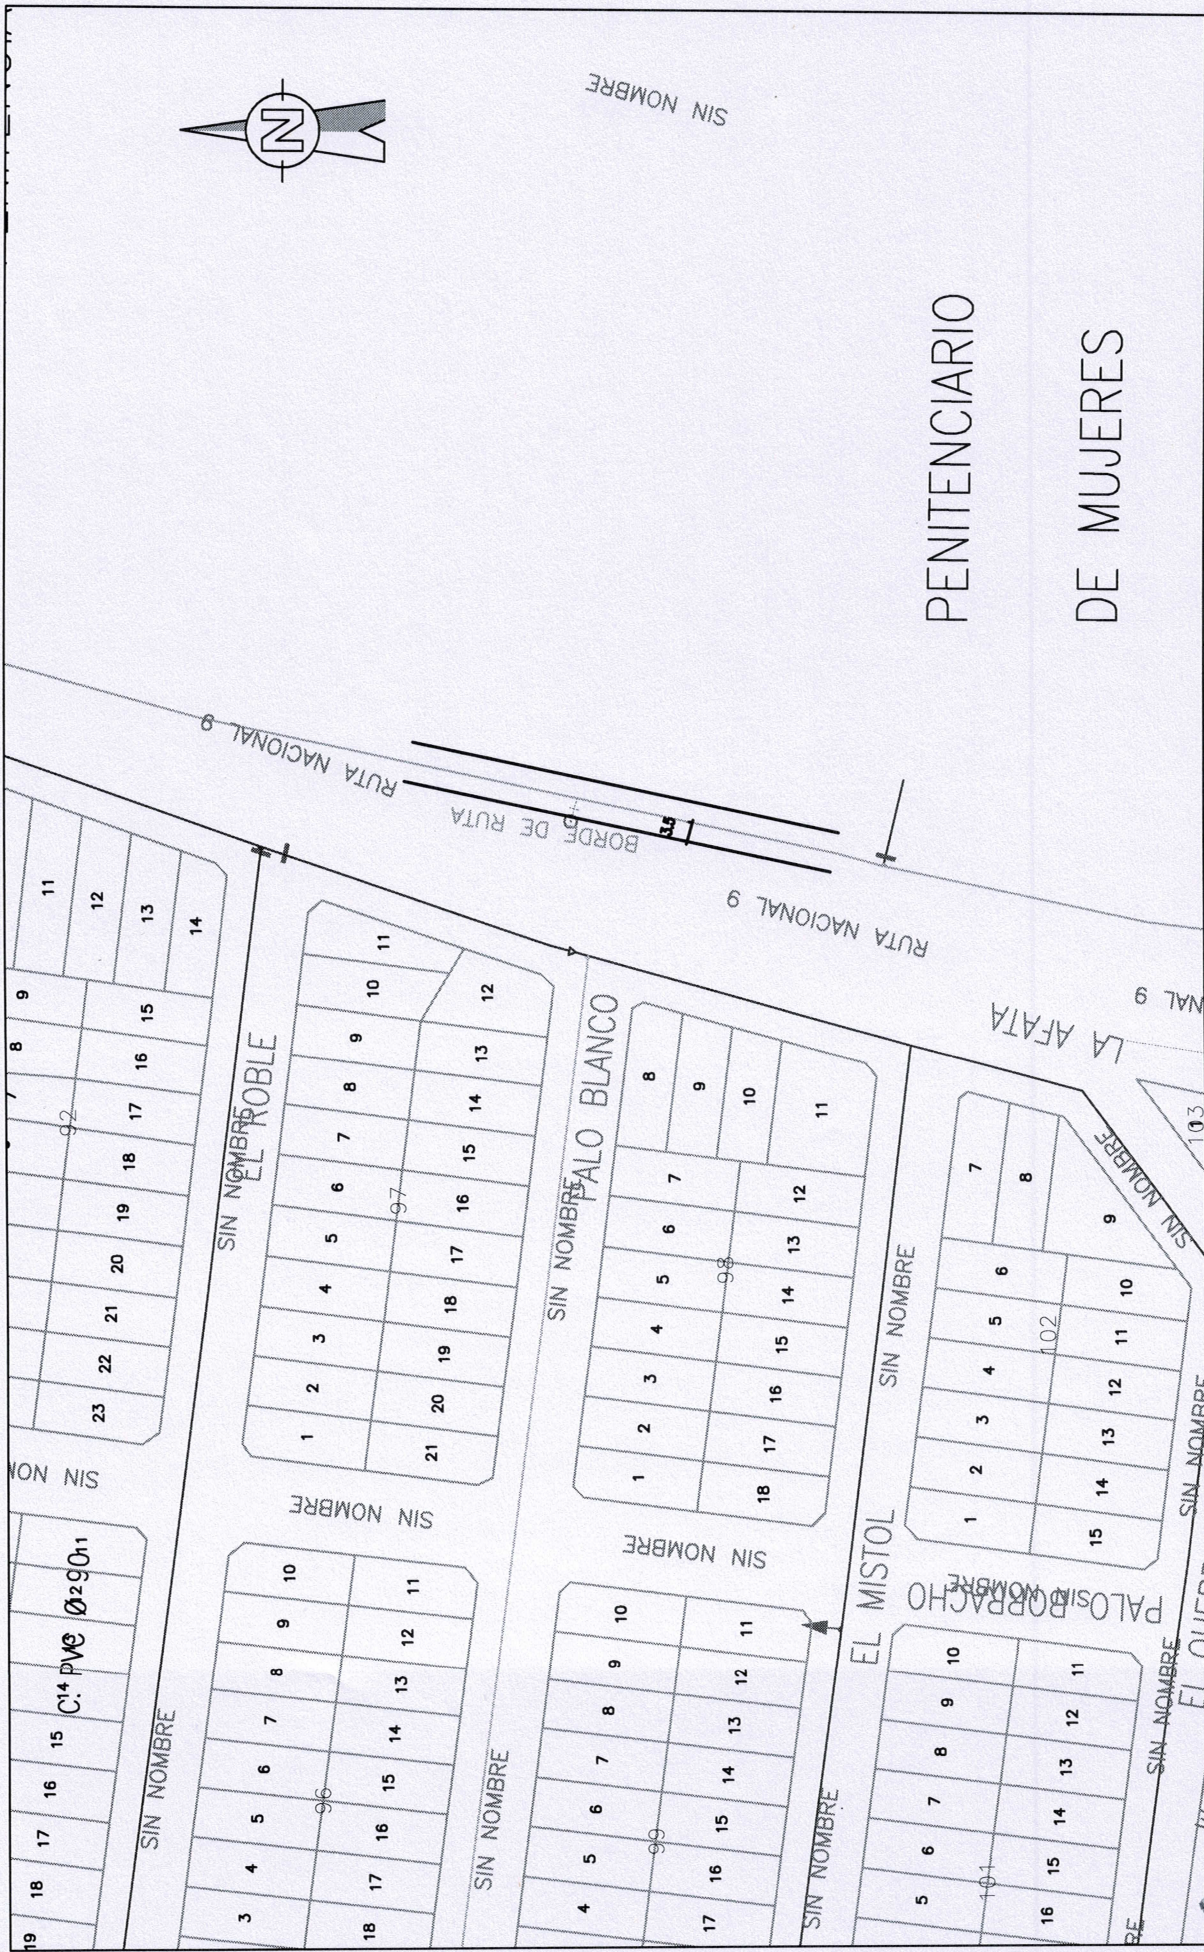



UNIDAD OPERATIVA IV		INTERFERENCIA DE REDES		DE AGUA POTABLE		OBRA: MEJORAMIENTO		URBANO	
RELEVÓ		843 Siles O.		843 Siles O.		843 Siles O.		843 Siles O.	
DIGITALIZÓ		843 Siles O.		843 Siles O.		843 Siles O.		843 Siles O.	

PLANO: REDES EXISTENTES DE AGUA POTABLE en
Ruta Nac. N° 9 desde Terminal Nueva hasta Río Los
Alisos - S. S. de Jujuy - Pcia. de Jujuy
ESCALA: S/E
FECHA 31/07/2026 VTO: 6 MESES HOJA 8 DE 20

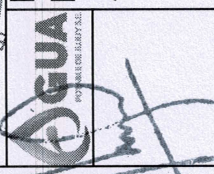

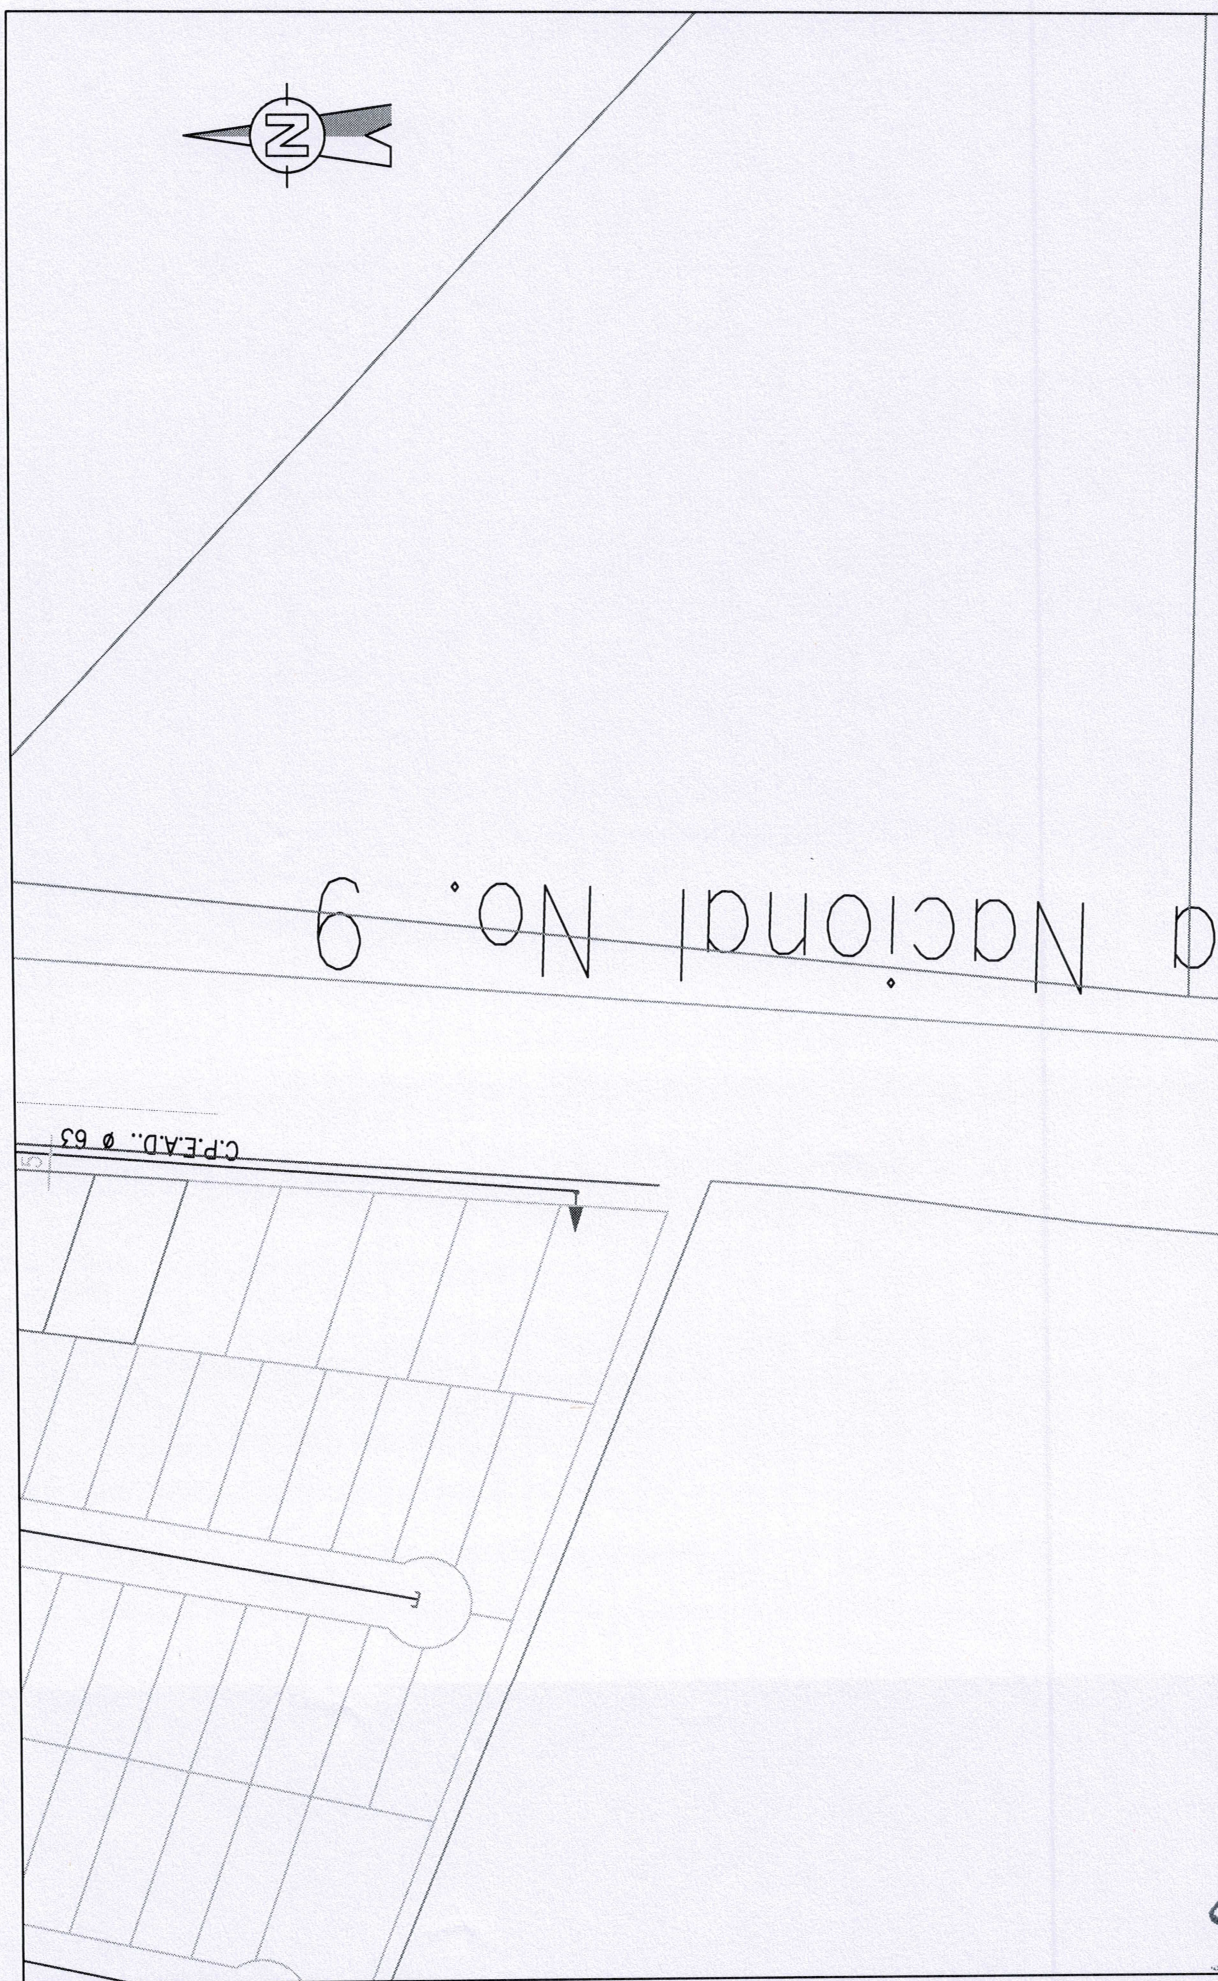

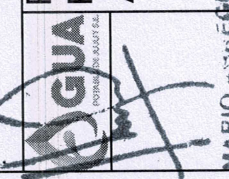 Ing. MARIO A. BARRERA Jefe de U.O. y Agua Potable de Jujuy	PLANO: REDES EXISTENTES DE AGUA POTABLE en Ruta Nac. N° 9 desde Terminal Nueva hasta Río Los Alisos - S. S. de Jujuy - Pcia. de Jujuy ESCALA: S/E			UNIDAD OPERATIVA IV INTERFERENCIA DE REDES DE AGUA POTABLE OBRA: MEJORAMIENTO URBANO	
	DET. FUGAS	LEG.	FIRMA		
	RELEVÓ	843	Siles O.		
FECHA 31/07/2026 VTO: 6 MESES HOJA 11 DE 20			DIGITALIZÓ	843	Siles O.

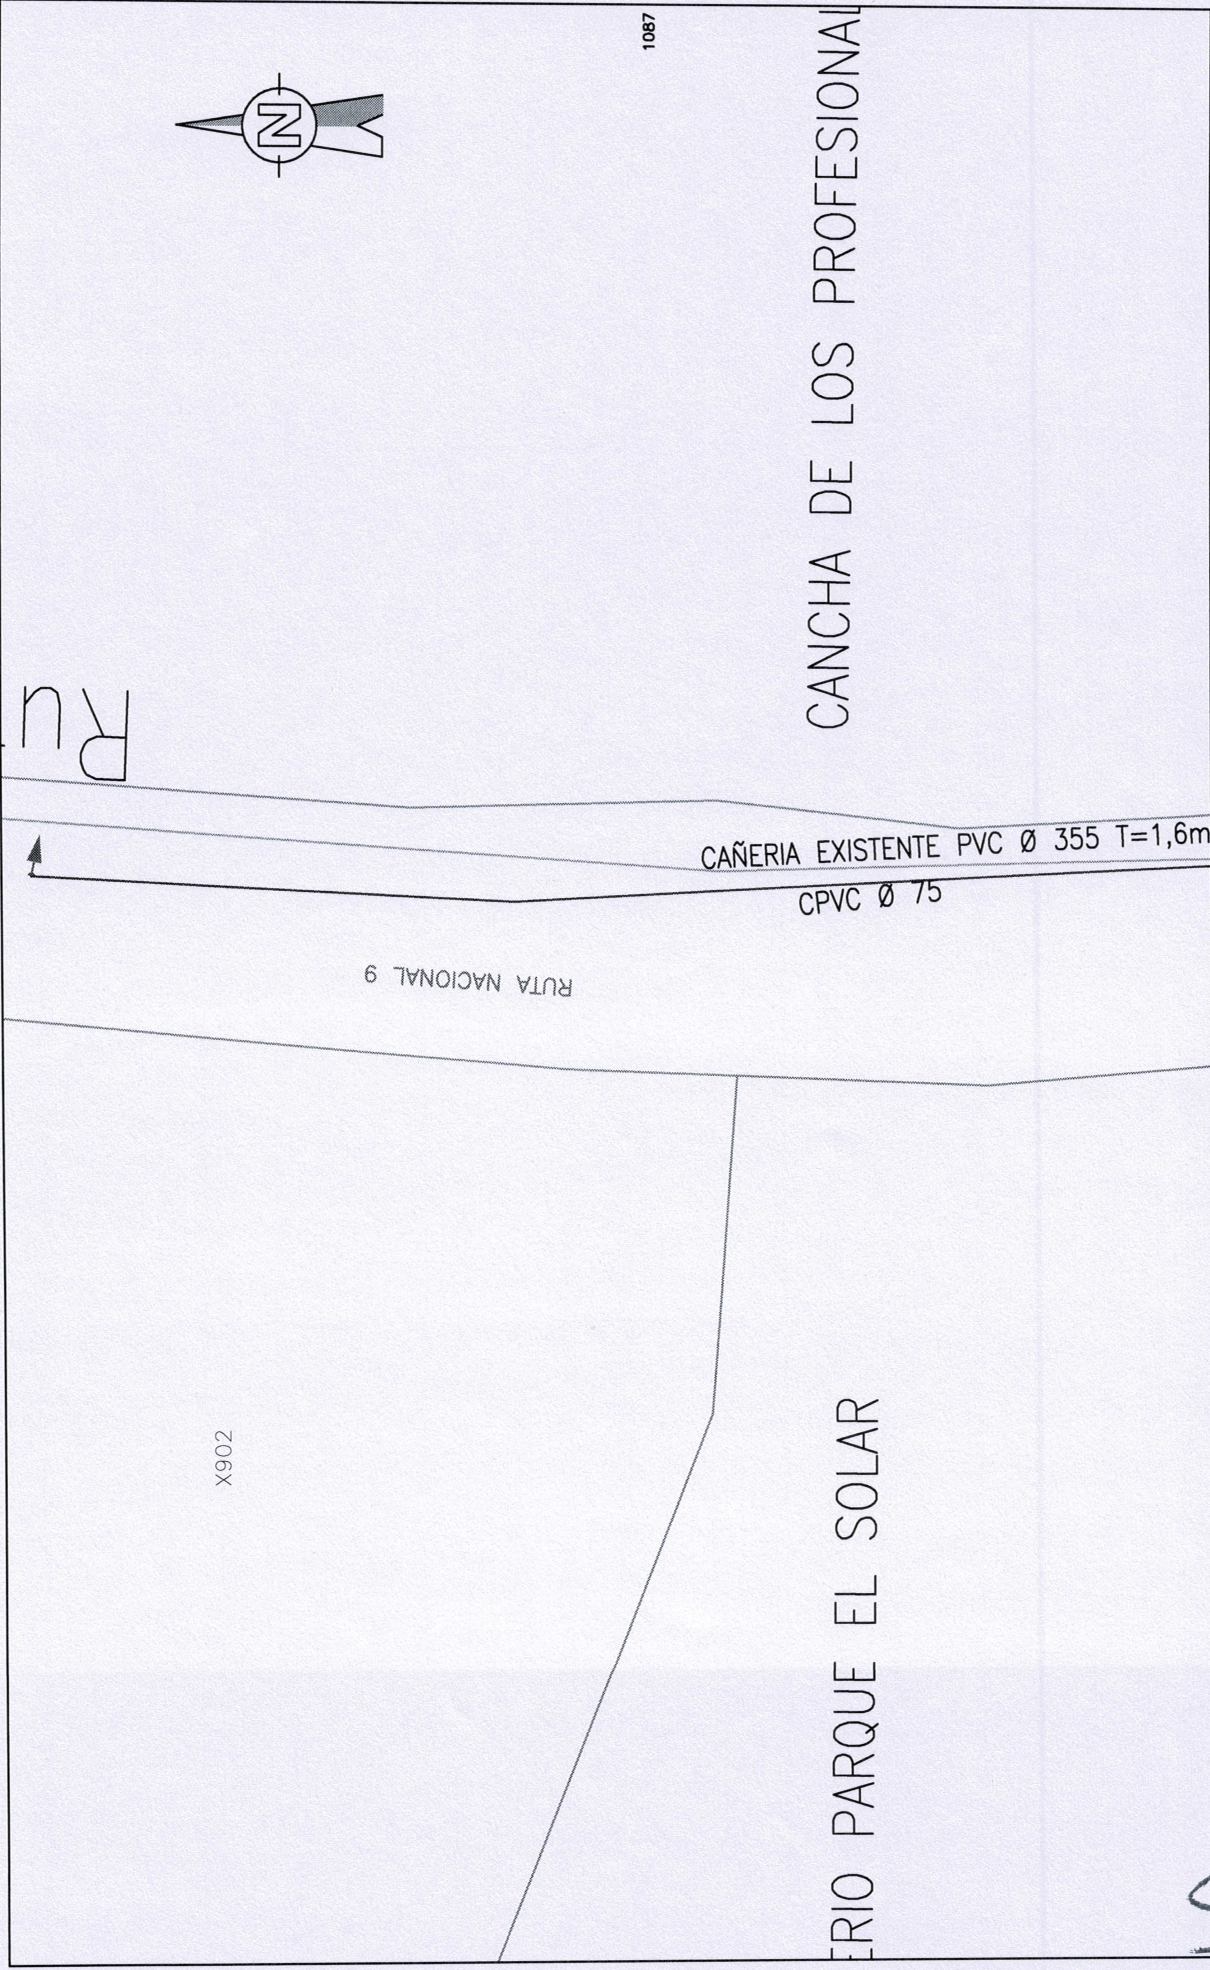


	PLANO: REDES EXISTENTES DE AGUA POTABLE en Ruta Nac. N° 9 desde Terminal Nueva hasta Río Los Alisos - S. S. de Jujuy - Pcia. de Jujuy ESCALA: S/E			DET. FUGAS		LEG.	FIRMA	UNIDAD OPERATIVA IV INTERFERENCIA DE REDES DE AGUA POTABLE OBRA: MEJORAMIENTO URBANO
	FECHA 31/07/2026 VTO: 6 MESES HOJA 12 DE 20			RELEVÓ				
				DIGITALIZÓ		843	Siles O.	

ERCO PERIMETRAL

ARROYO LAS MARTA

T=1,6m

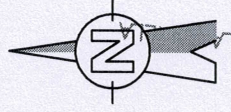

CALLE 247

PALPALA

LAGUNILLAS

C.P.V.C. Ø 63

1	2	3	4	5	6	7	8	9	10	11	12
22	21	20	19	18	17	16	15	14	13		

1	2	3	4	5	6	7	8	9	10	11	12

S.DE CUCHARI

16

CAÑERÍA EXISTENTE PVC Ø 355 T=1,6m


C.PVC.Je.Ø 160

DONCELLA


G.PVC. Ø160


1	2	3	4	5

 Ing. MARIO ABREGO Jefe de U.O.	PLANO: REDES EXISTENTES DE AGUA POTABLE en Ruta Nac. N° 9 desde Terminal Nueva hasta Río Los Alisos - S. S. de Jujuy - Pcia. de Jujuy ESCALA: S/E			UNIDAD OPERATIVA IV INTERFERENCIA DE REDES DE AGUA POTABLE OBRA: MEJORAMIENTO URBANO		
	DET.FUGAS	LEG.	FIRMA	843	Siles O.	
	RELEVÓ	DIGITALIZÓ	843	Siles O.		

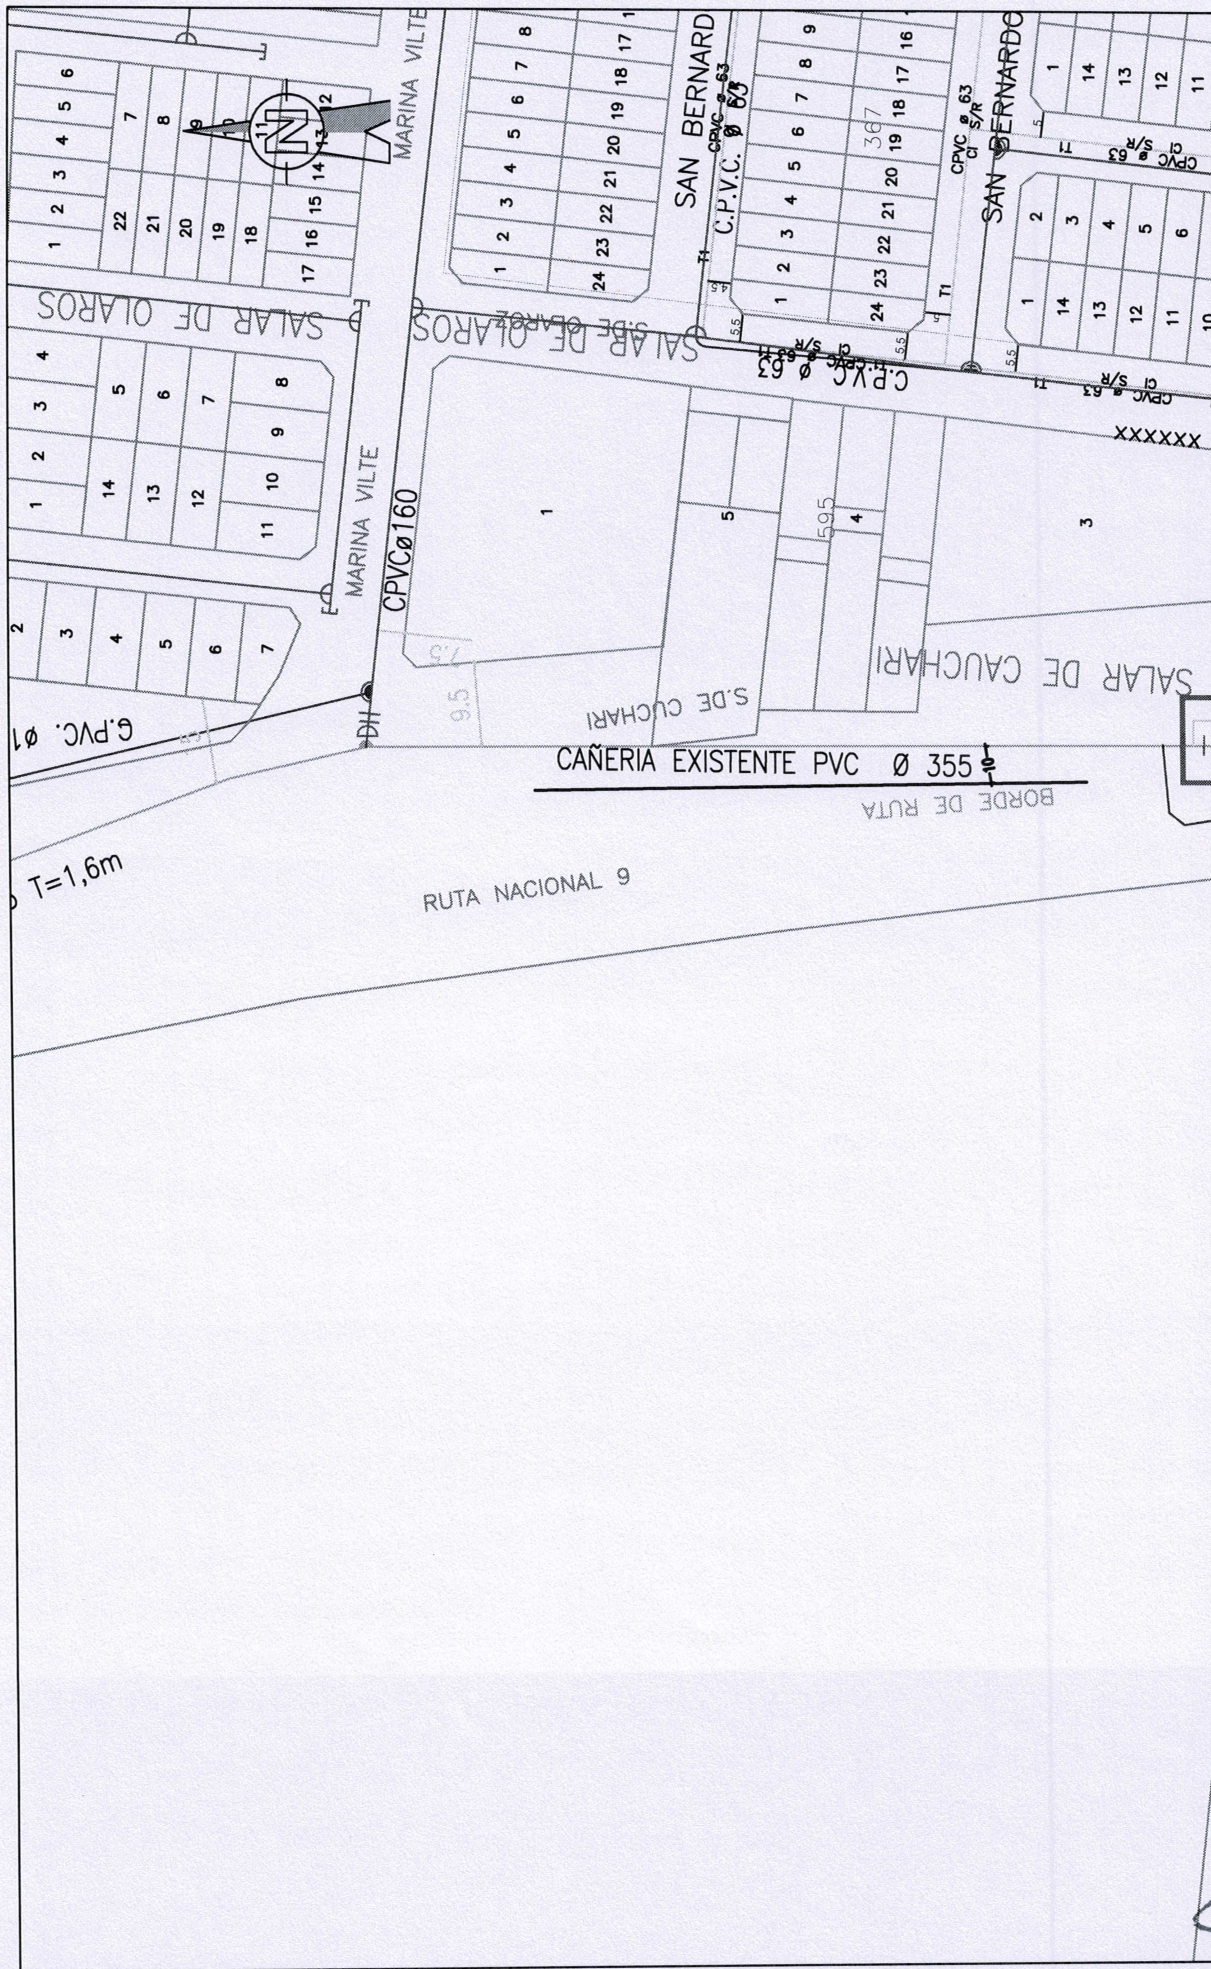



	PLANO: REDES EXISTENTES DE AGUA POTABLE en Ruta Nac. N° 9 desde Terminal Nueva hasta Río Los Alisos - S. S. de Jujuy - Pcia. de Jujuy ESCALA: S/E			UNIDAD OPERATIVA IV INTERFERENCIA DE REDES DE AGUA POTABLE OBRA: MEJORAMIENTO URBANO	
	DET.FUGAS	LEG.	FIRMA		
	RELEVÓ	843	Siles O.		
	DIGITALIZÓ	843	Siles O.		

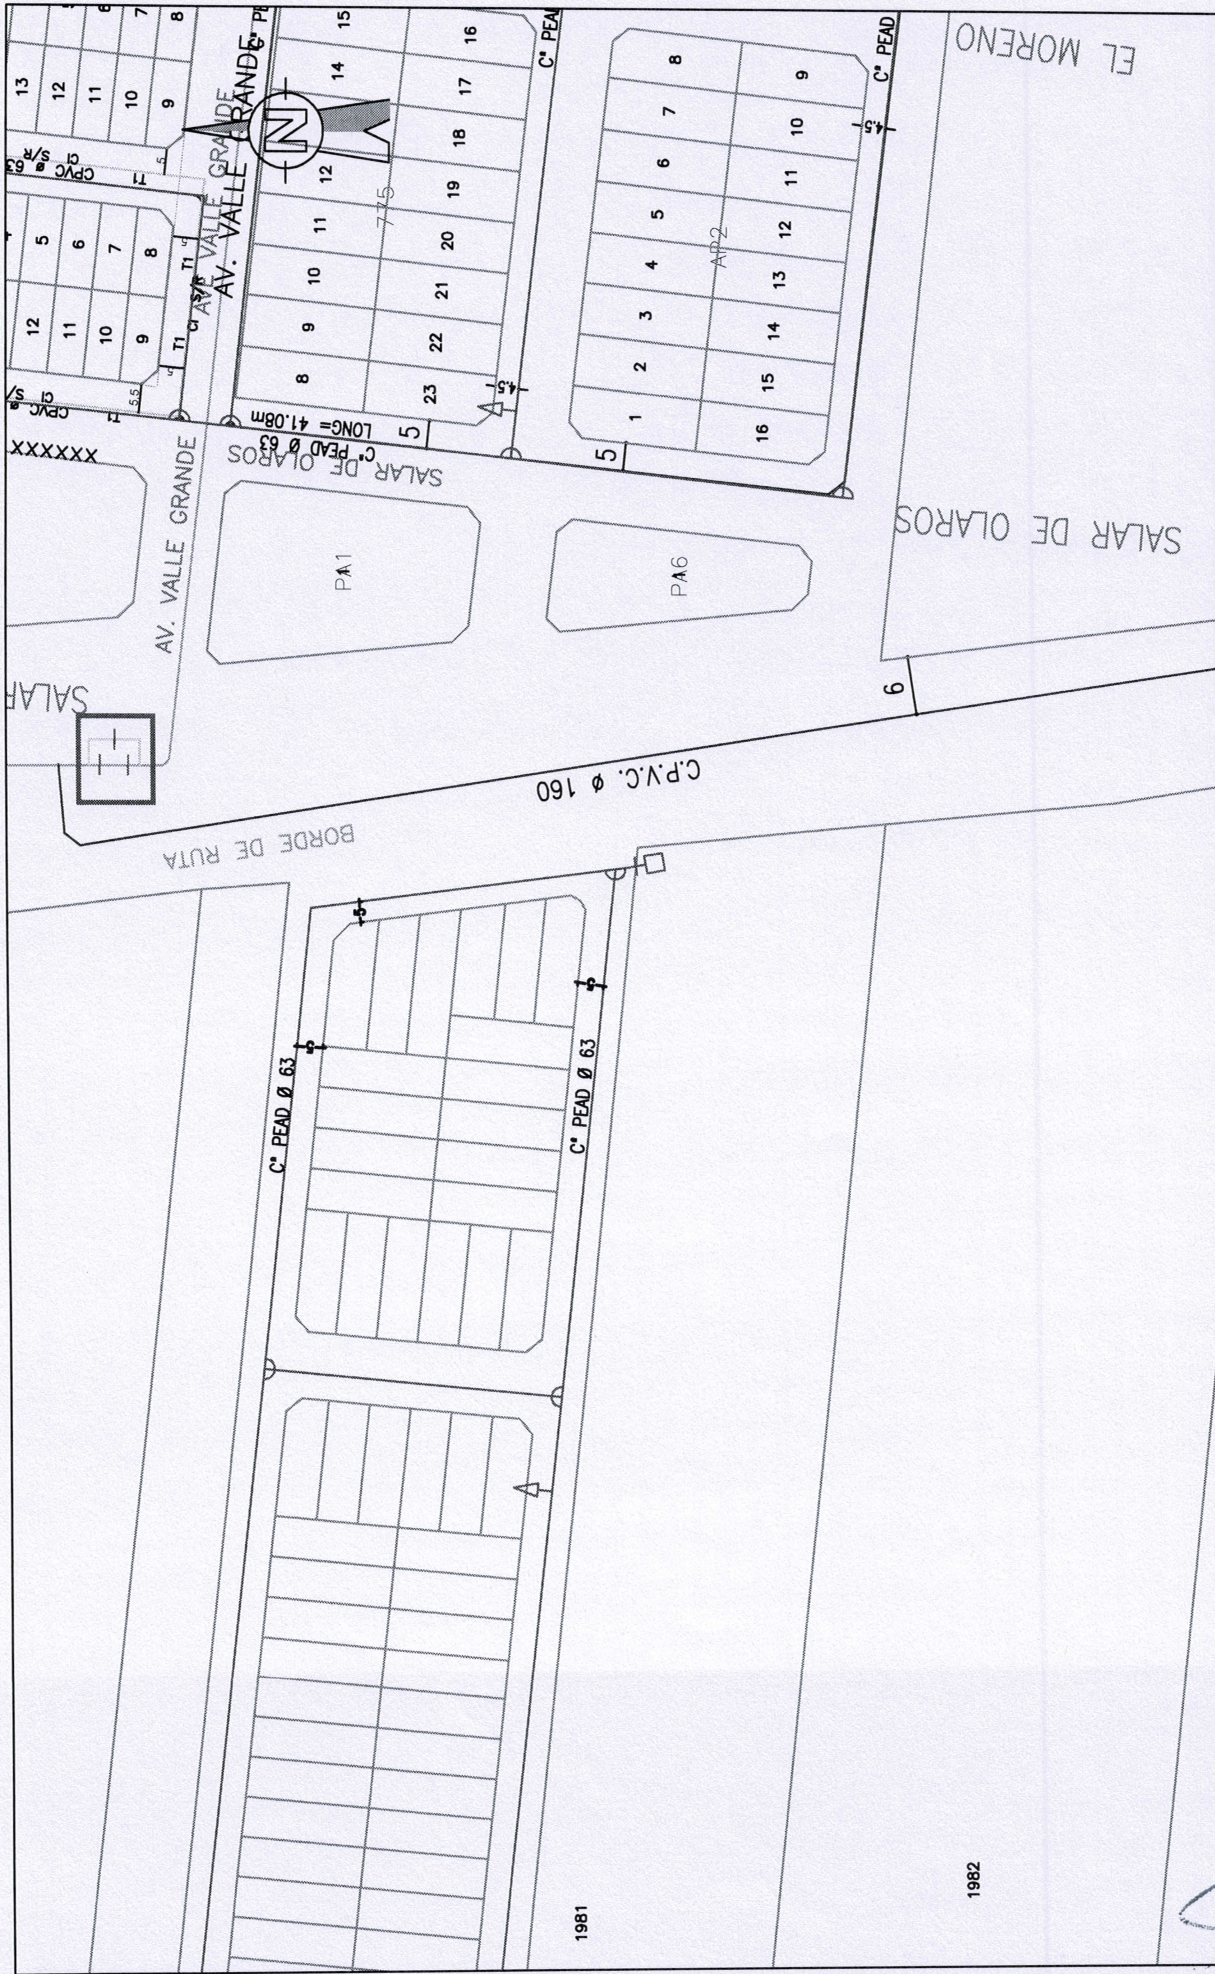


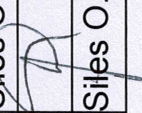	PLANO: REDES EXISTENTES DE AGUA POTABLE en Ruta Nac. N° 9 desde Terminal Nueva hasta Río Los Alisos - S. S. de Jujuy - Pcia .de Jujuy ESCALA: S/E			UNIDAD OPERATIVA IV INTERFERENCIA DE REDES DE AGUA POTABLE OBRA: MEJORAMIENTO URBANO	
	DET.FUGAS		LEG.	FIRMA	
	RELEVÓ		843	Siles O.	
	DIGITALIZÓ		843	Siles O.	

1983


1984

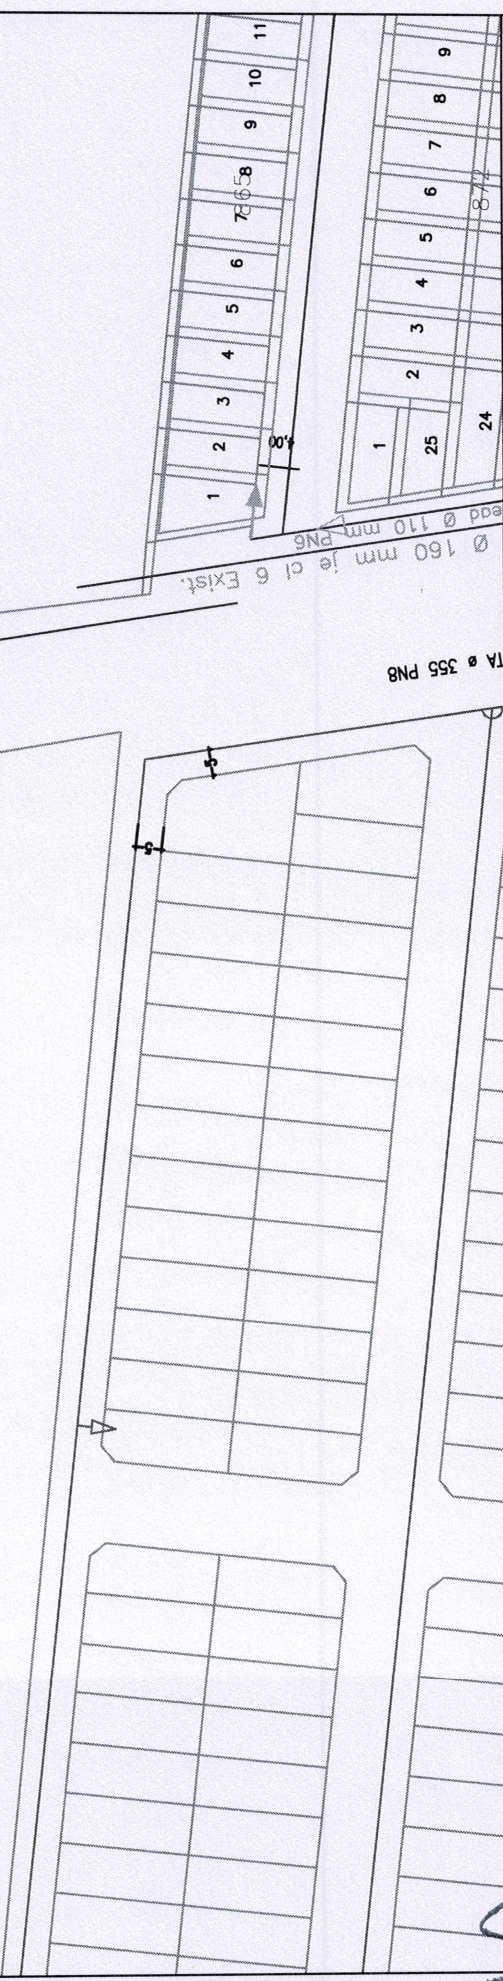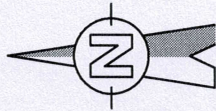

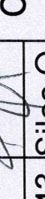
 FOLIO DE CUANTIL	PLANO: REDES EXISTENTES DE AGUA POTABLE en Ruta Nac. N° 9 desde Terminal Nueva hasta Rio Los Alisos - S. S. de Jujuy - Pcia. de Jujuy ESCALA: S/E				FECHA 31/07/2026 VTO: 6 MESES HOJA 16 DE 20				UNIDAD OPERATIVA IV INTERFERENCIA DE REDES DE AGUA POTABLE OBRA: MEJORAMIENTO URBANO				
					DET.FUGAS		LEG.	FIRMA		Siles O.			
					RELEVÓ		843						
					DIGITALIZÓ		843			Siles O.			




AGUA		UNIDAD OPERATIVA IV	
Ing MARIO ABREGO		INTERFERENCIA DE REDES	
FECHA 31/07/2026 VTO: 6 MESES HOJA 17 DE 20		DE AGUA POTABLE	
ESCALA: S/E		OBRA: MEJORAMIENTO URBANO	
Ruta Nac. N° 9 desde Terminal Nueva hasta Río Los Alisos - S. S. de Jujuy - Pcia. de Jujuy		DET.FUGAS	FIRMA
RELEVÓ		843	Siles O.
DIGITALIZÓ		843	Siles O.

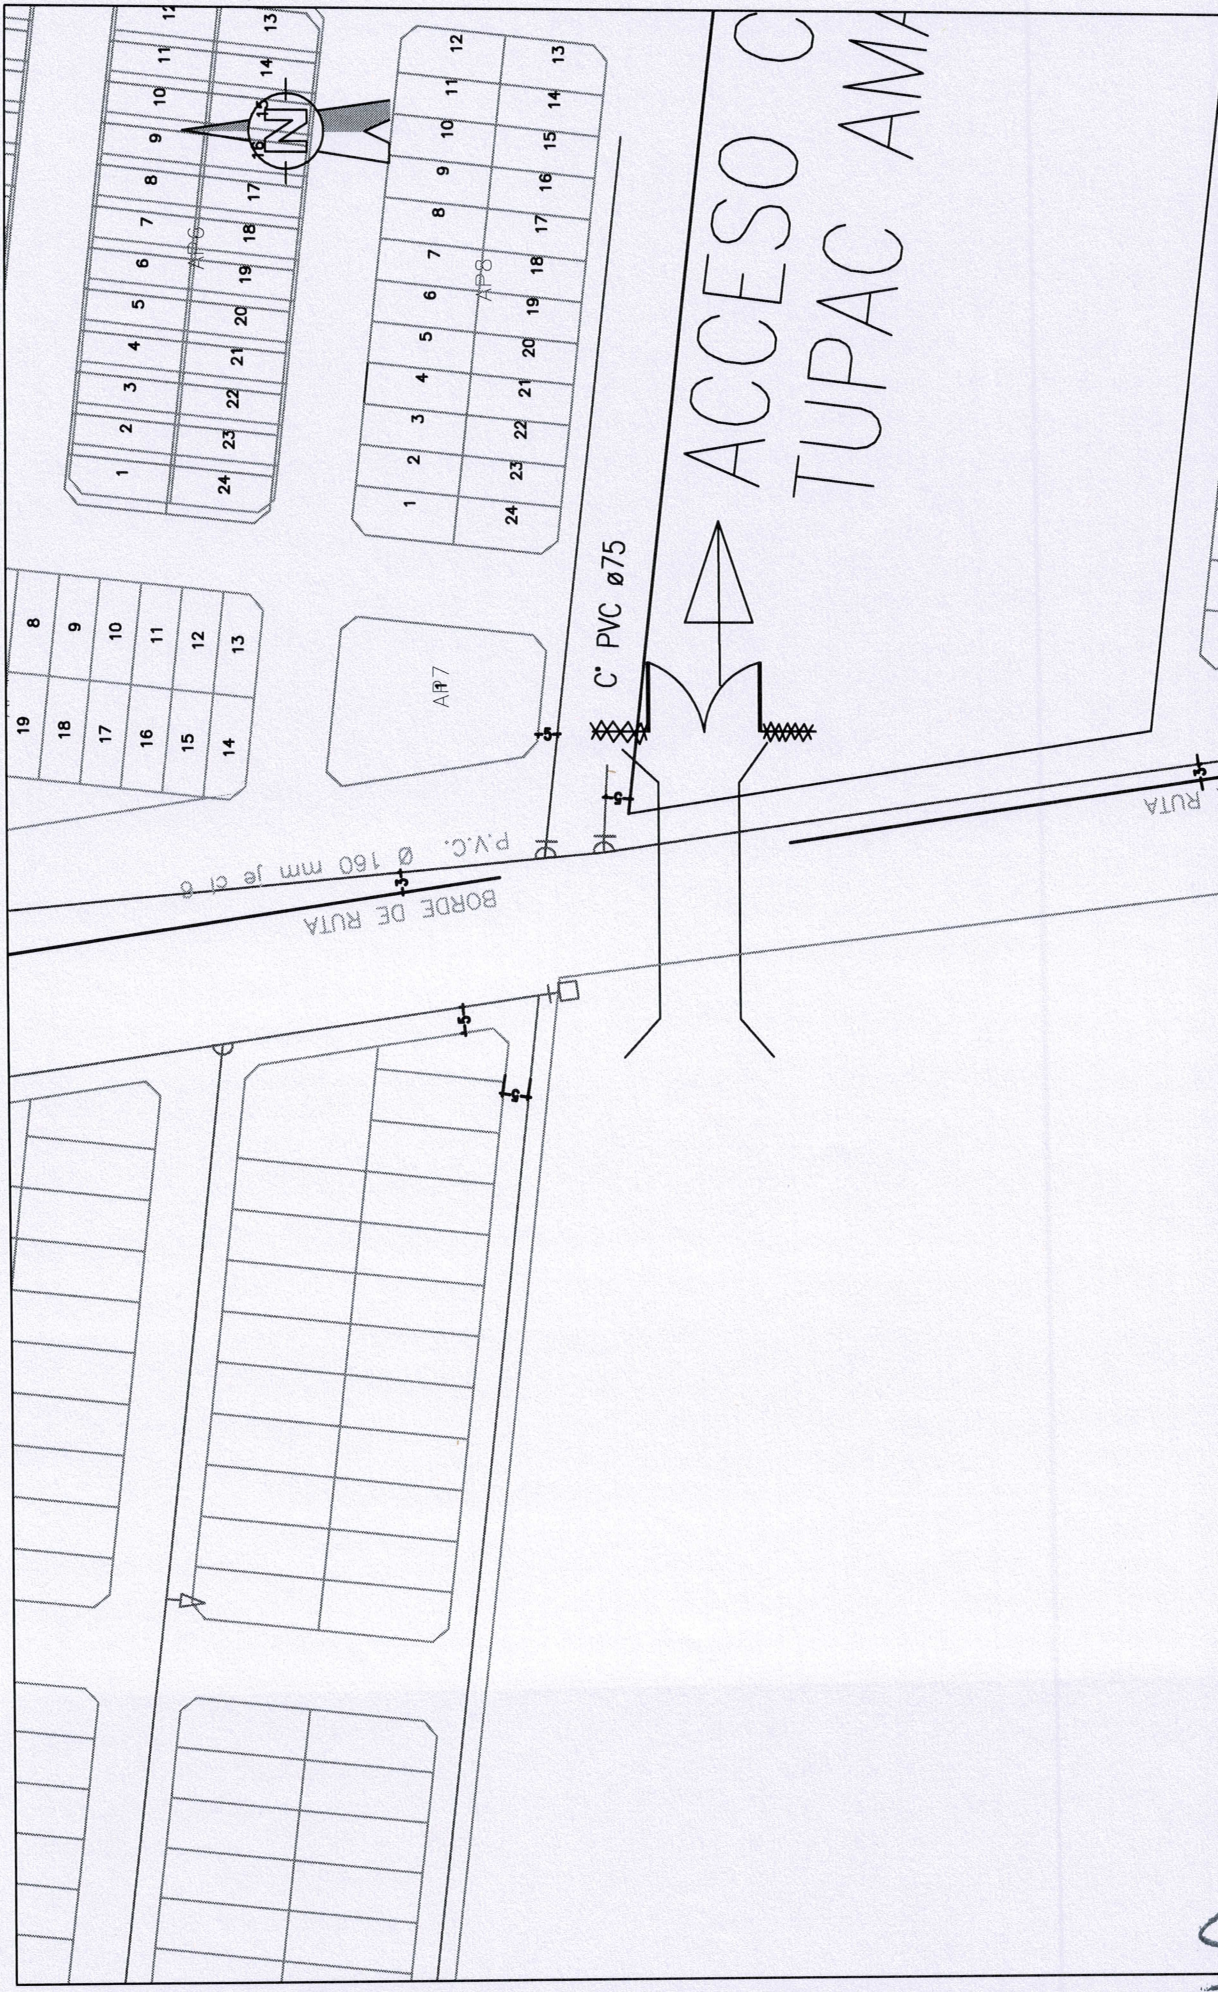

	PLANO: REDES EXISTENTES DE AGUA POTABLE en Ruta Nac. N° 9 desde Terminal Nueva hasta Río Los Alisos - S. S. de Jujuy - Pcia. de Jujuy ESCALA: S/E			UNIDAD OPERATIVA IV INTERFERENCIA DE REDES DE AGUA POTABLE OBRA: MEJORAMIENTO URBANO		
	DET.FUGAS			LEG.	FIRMA	
	RELEVÓ			843	Siles O.	
FECHA 31/07/2026 VTO: 6 MESES HOJA 18 DE 20			DIGITALIZÓ			843 Siles O.

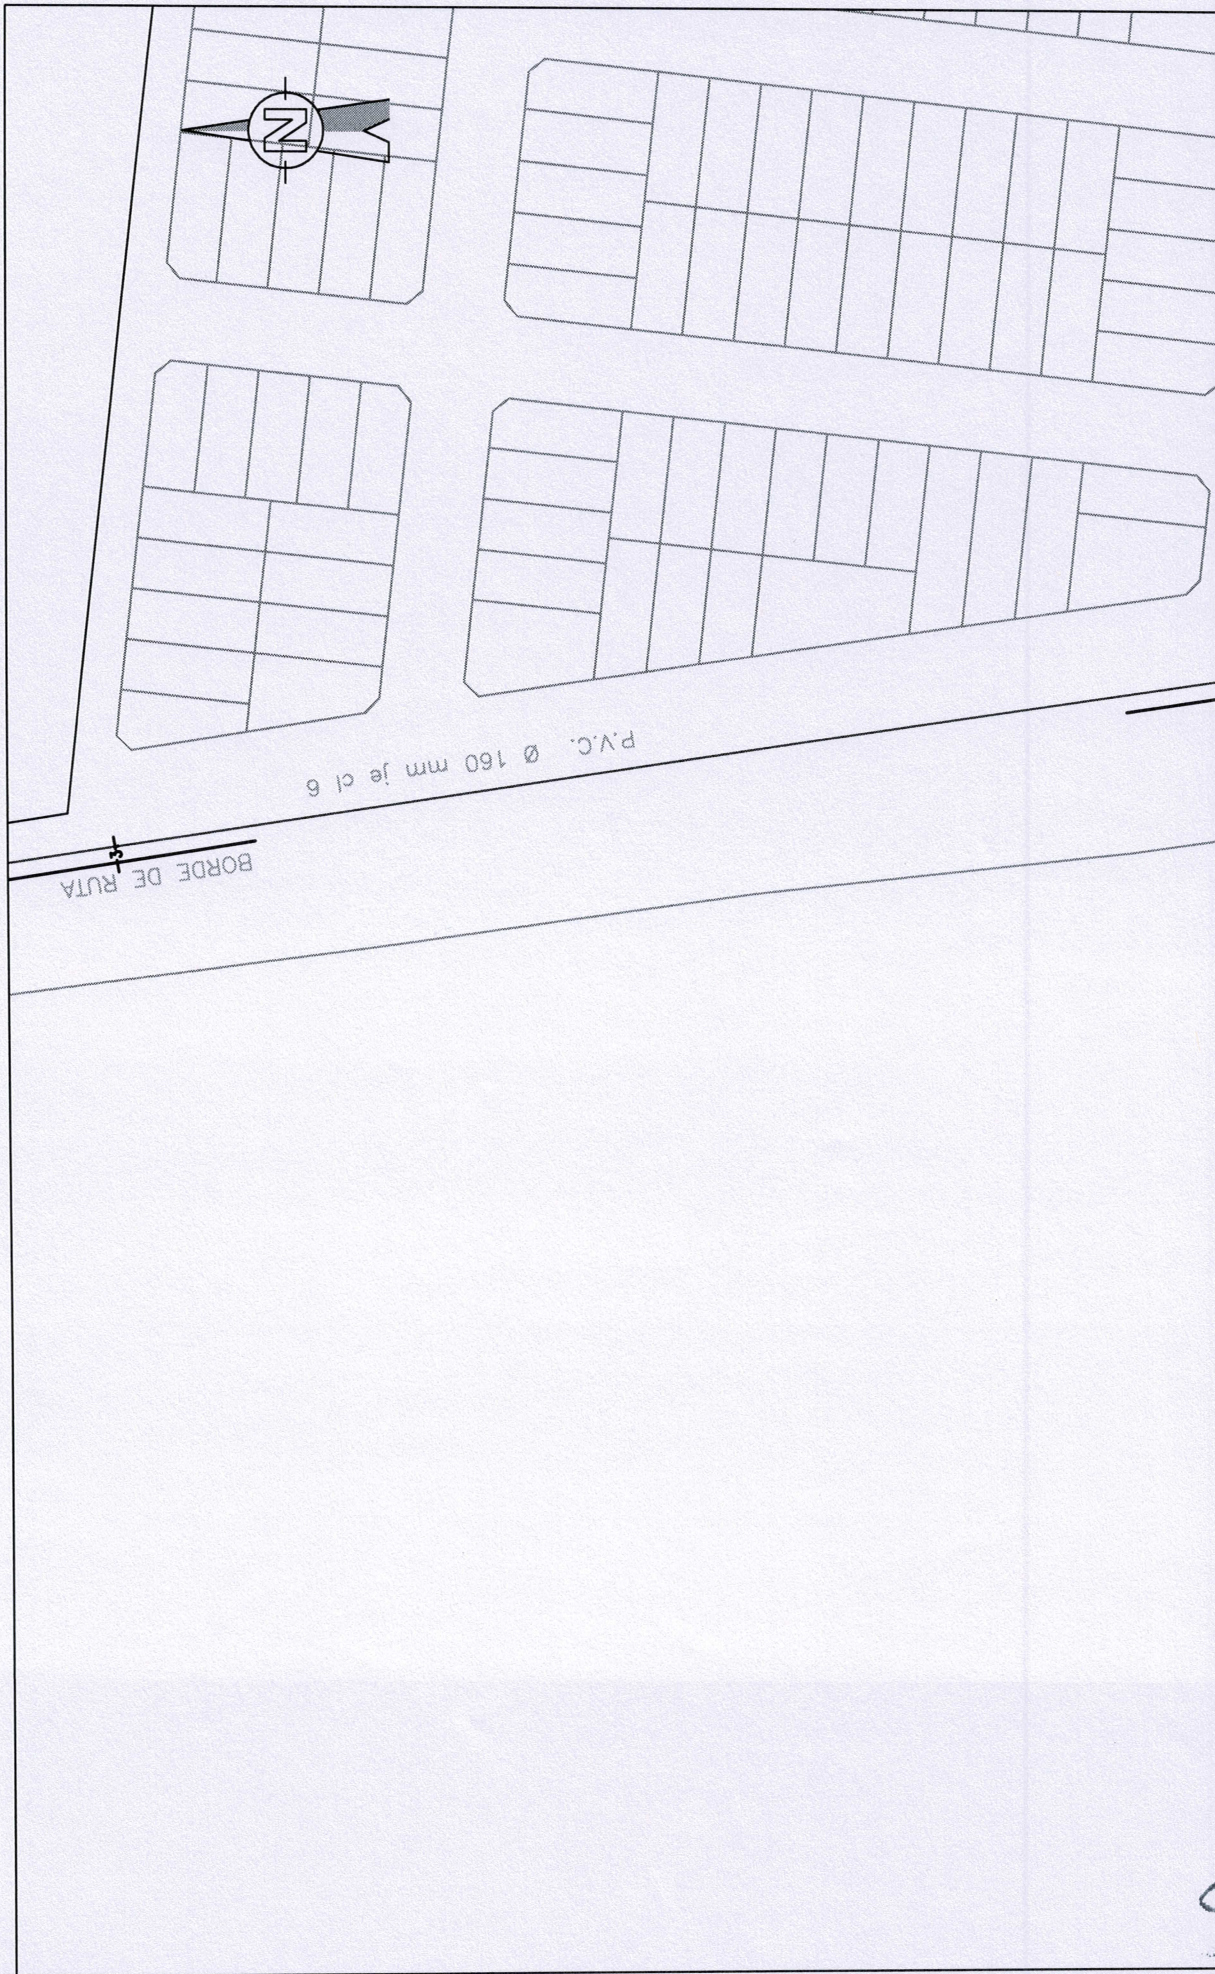

 Ing MARIO ABREGO Jefe de U.O. Area Pre-obra de Jujuy	PLANO: REDES EXISTENTES DE AGUA POTABLE en Ruta Nac. N° 9 desde Terminal Nueva hasta Río Los Alisos - S. S. de Jujuy - Pcia. de Jujuy ESCALA: S/E			FECHA 31/07/2026 VTO: 6 MESES HOJA 19 DE 20		UNIDAD OPERATIVA IV INTERFERENCIA DE REDES DE AGUA POTABLE OBRA: MEJORAMIENTO URBANO	
	DET.FUGAS	LEG.	FIRMA	843	Siles O.		
	RELEVÓ						
	DIGITALIZÓ	843	Siles O.				

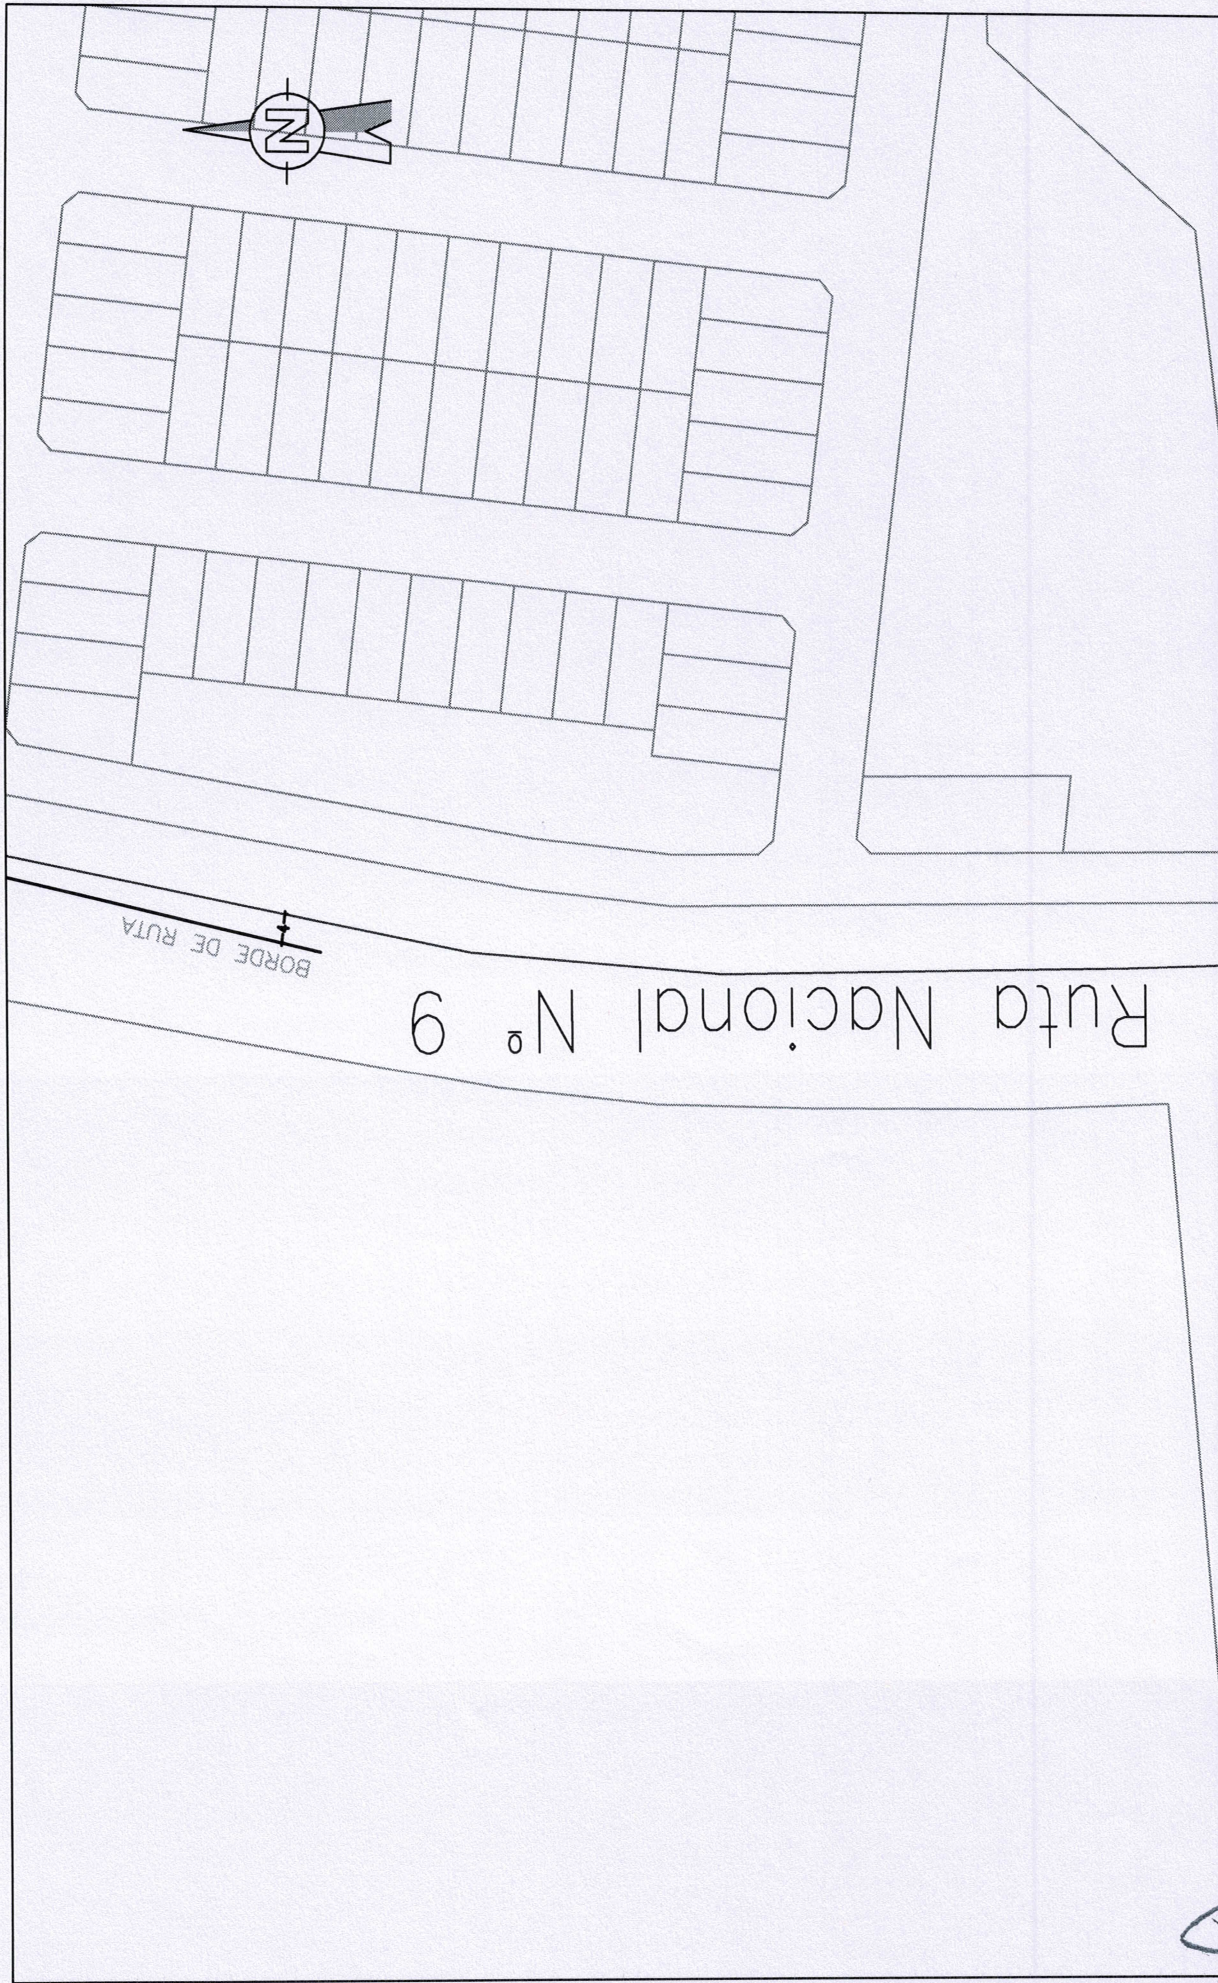

	PLANO: REDES EXISTENTES DE AGUA POTABLE en Ruta Nac. N° 9 desde Terminal Nueva hasta Río Los Alisos - S. S. de Jujuy - Pcia .de Jujuy ESCALA: S/E			UNIDAD OPERATIVA IV INTERFERENCIA DE REDES DE AGUA POTABLE OBRA: MEJORAMIENTO URBANO		
	FECHA 31/07/2026	VTO: 6 MESES	HOJA 20 DE 20	DET.FUGAS	LEG.	FIRMA
				RELEVÓ	843	Siles O.
	Ing MARIO ABREGO Jefe de U.O. W Area Potable de Jujuy			DIGITALIZÓ	843	Siles O.