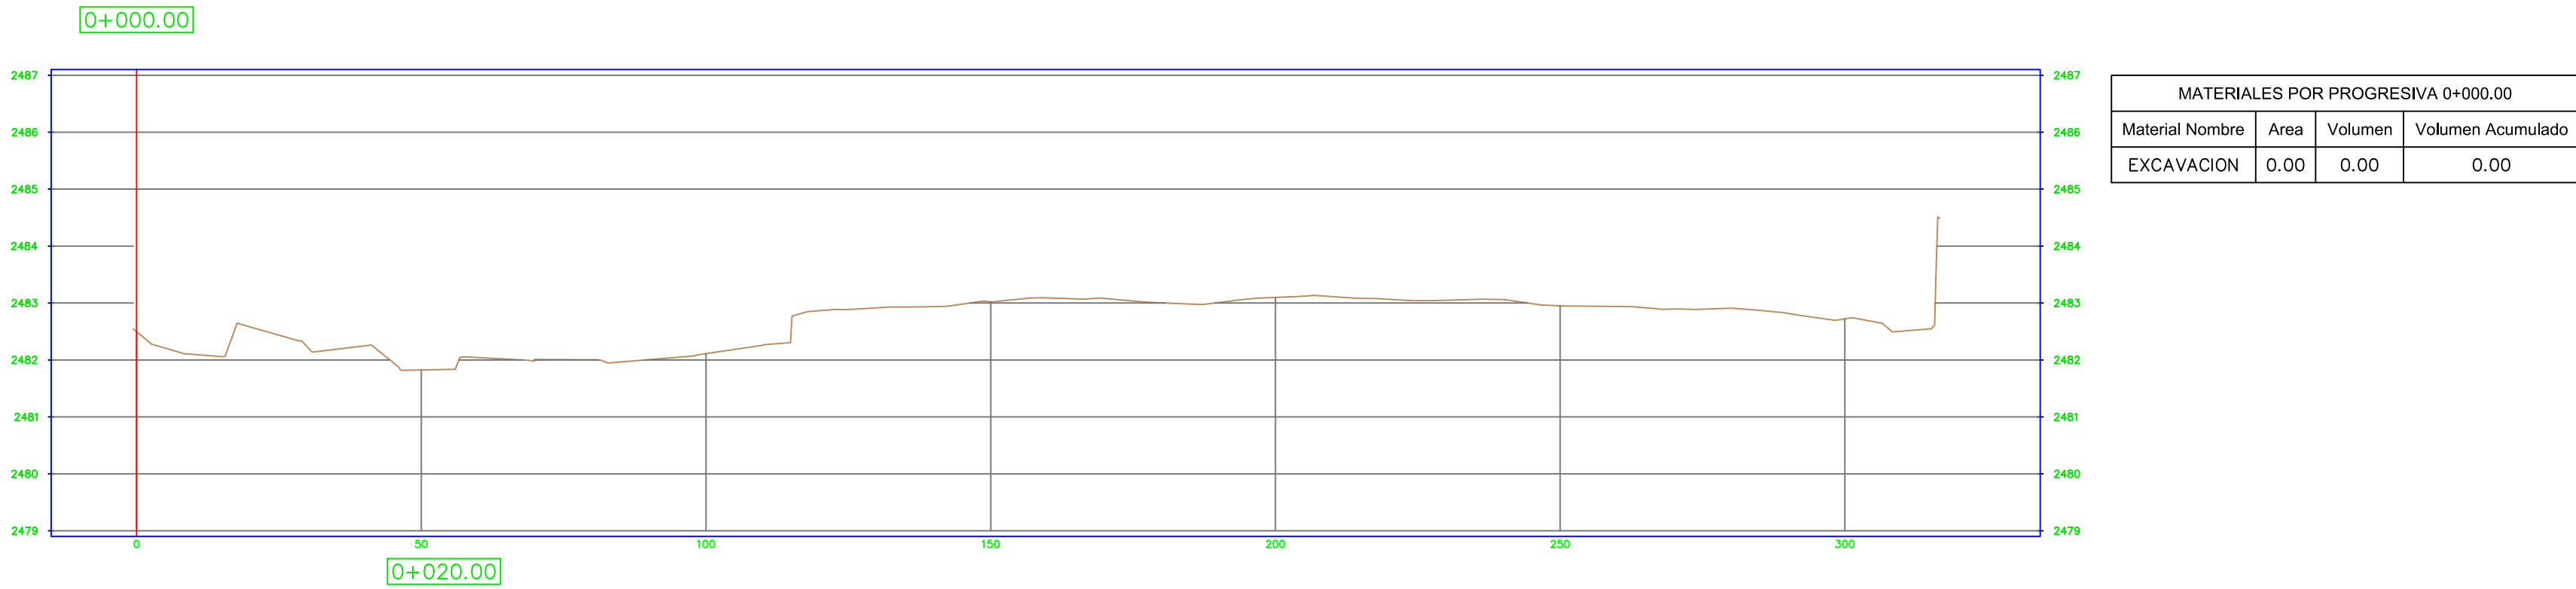



"PLAN ESTRATÉGICO AMBIENTAL URBANO TILCARA MITIGACION
HIDRICA, PARQUE LINEAL Y PUENTE NUEVO ACCESO
TILCARA - PROVINCIA DE JUJUY"

PLANO N°: 01
PERFILES TRANSVERSALES


SECCIÓN:

FECHA:
05-2023
HOJA:


ESCALA:
S/E

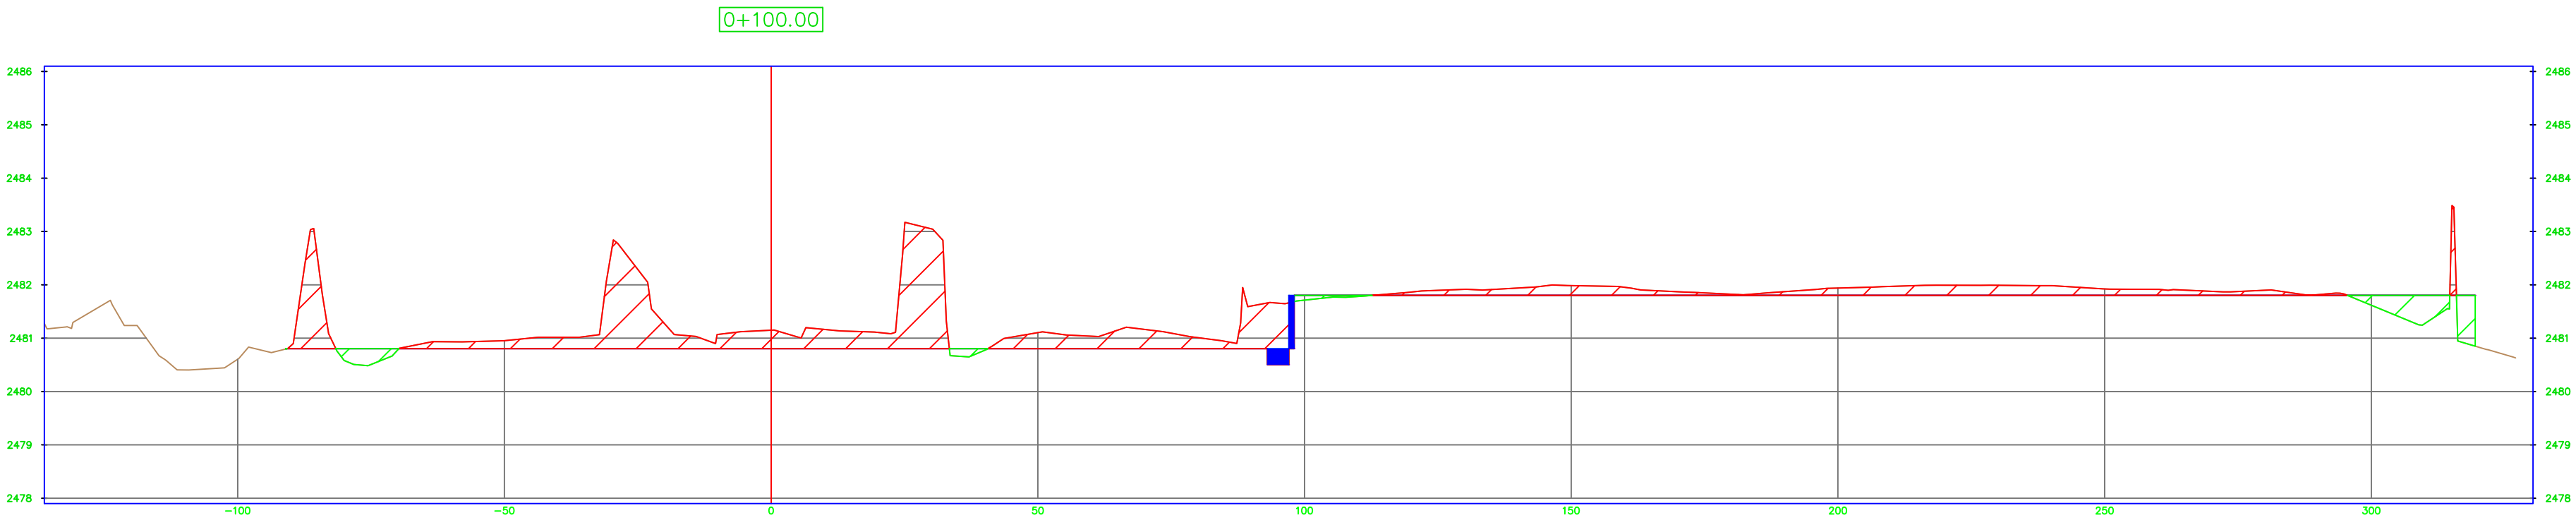


MATERIALES POR PROGRESIVA 0+100.00			
Material	Nombre	Area	Volumen
EXCAVACION		106.79	1660.08
			2914.61

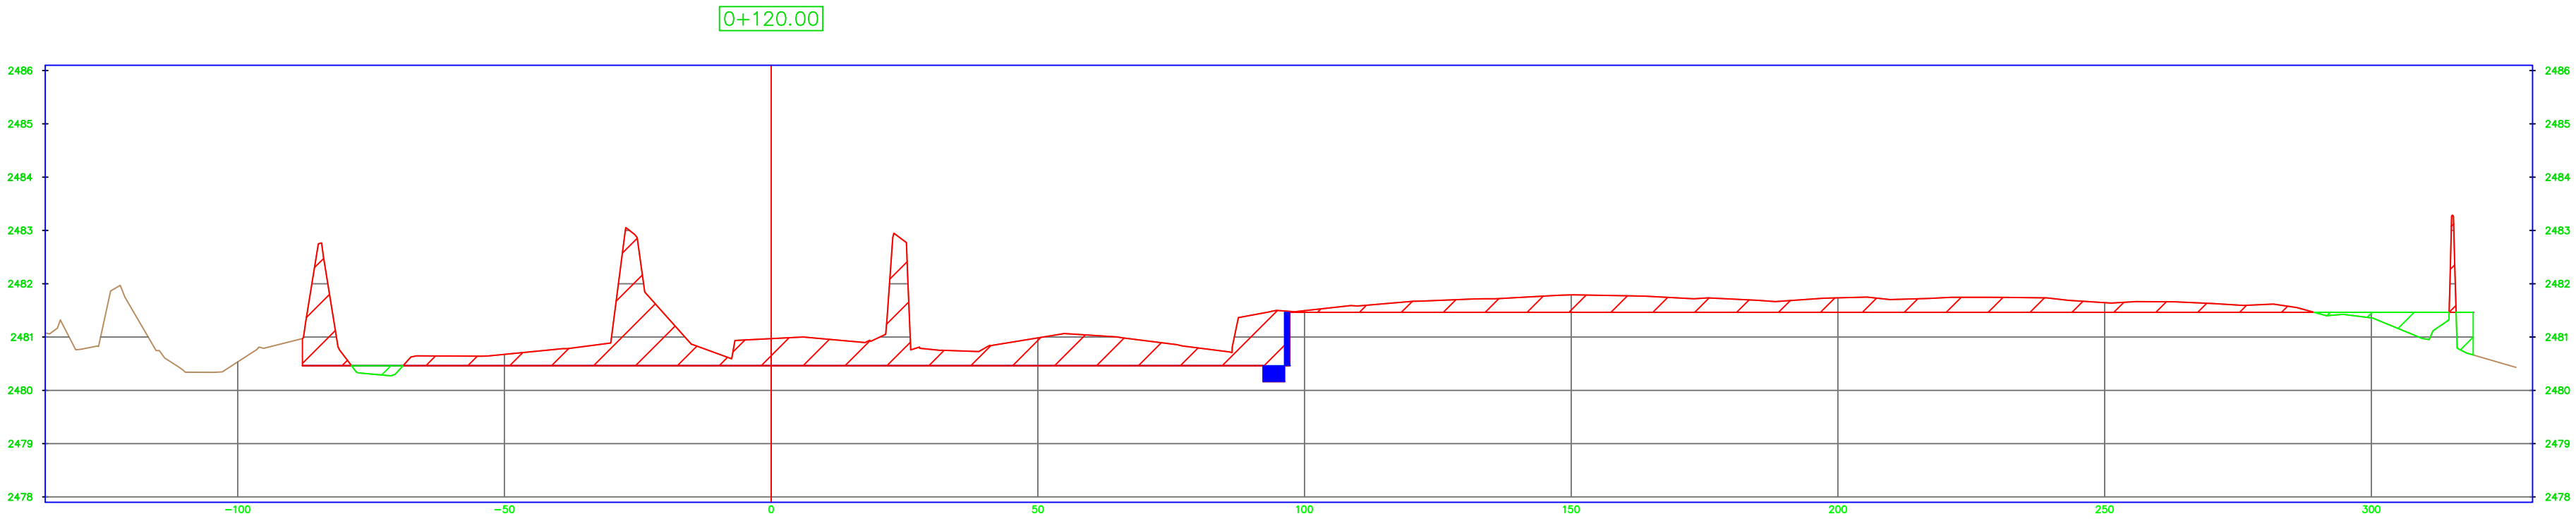


MATERIALES POR PROGRESIVA 0+120.00			
Material	Nombre	Area	Volumen
EXCAVACION		145.98	2527.67
			5442.28

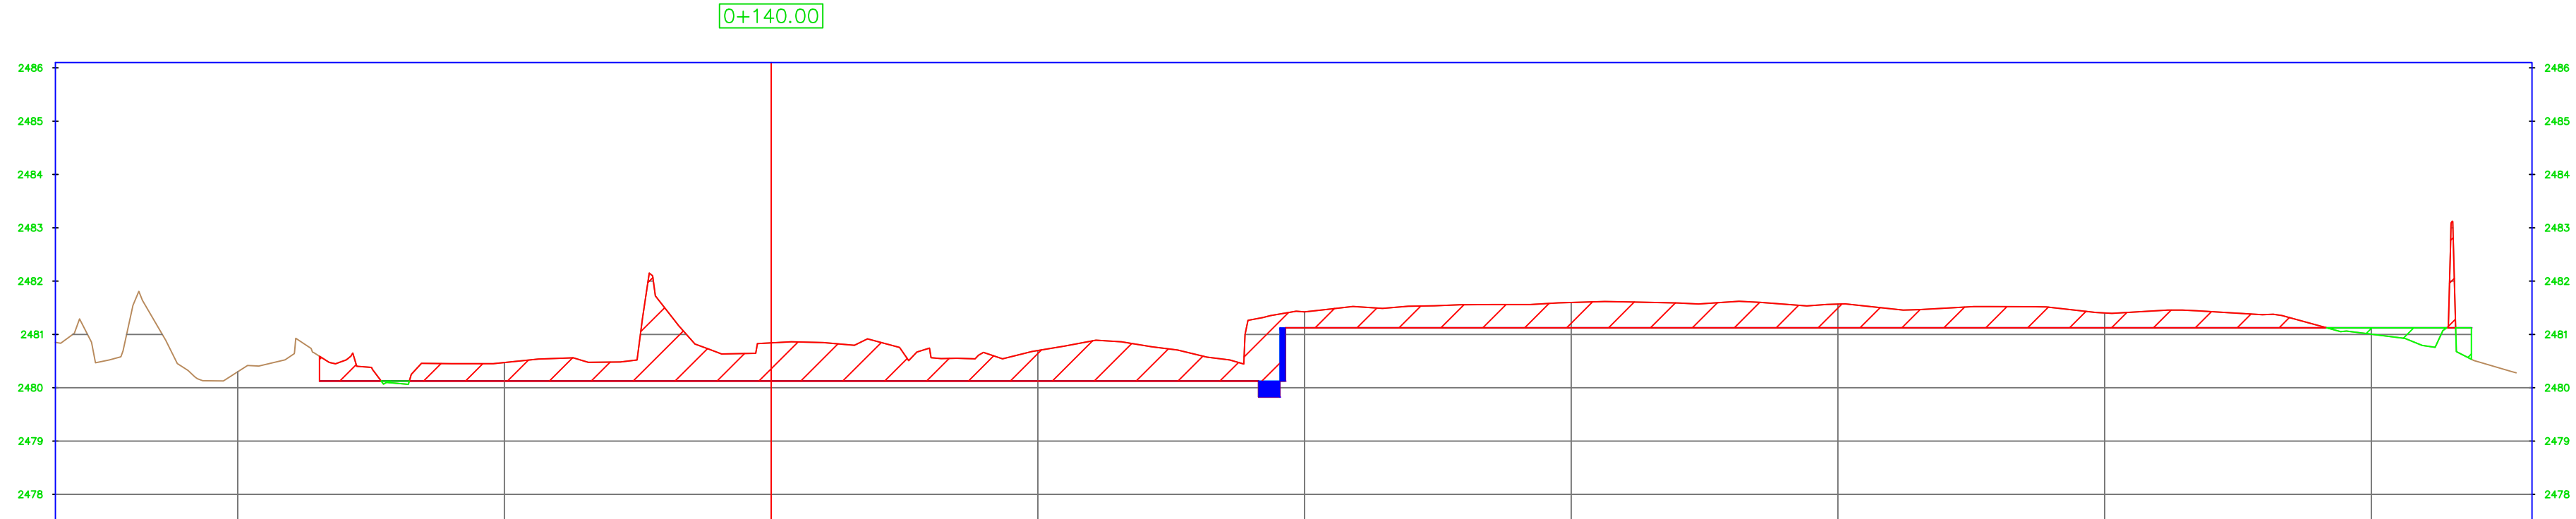

MATERIALES POR PROGRESIVA 0+140.00			
Material	Nombre	Area	Volumen
EXCAVACION		179.82	3258.02
			8700.30

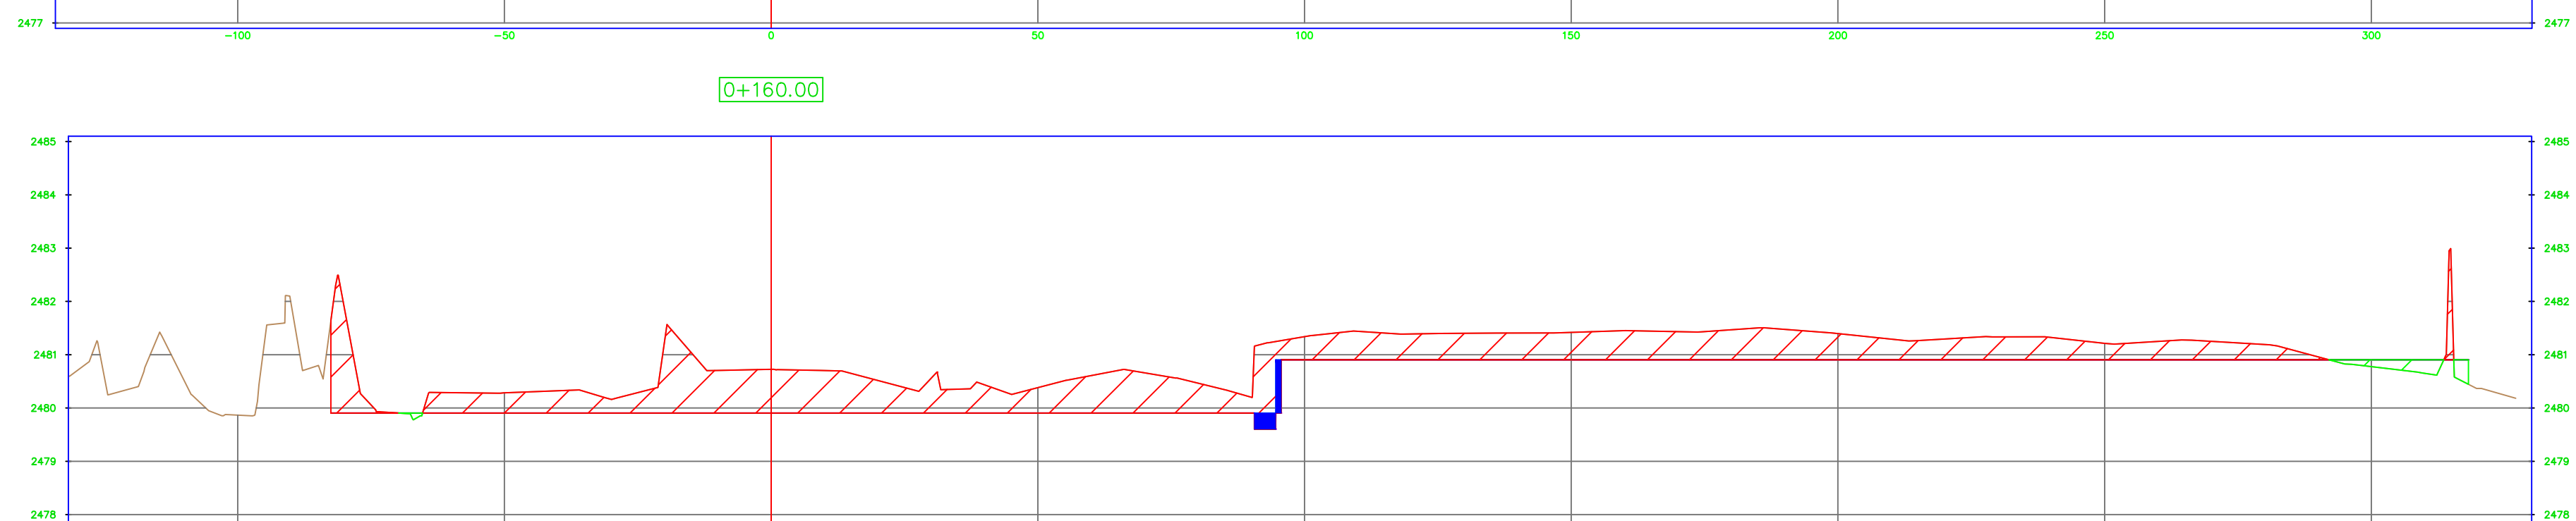

MATERIALES POR PROGRESIVA 0+160.00			
Material	Nombre	Area	Volumen
EXCAVACION		197.83	3370.26
			12070.55

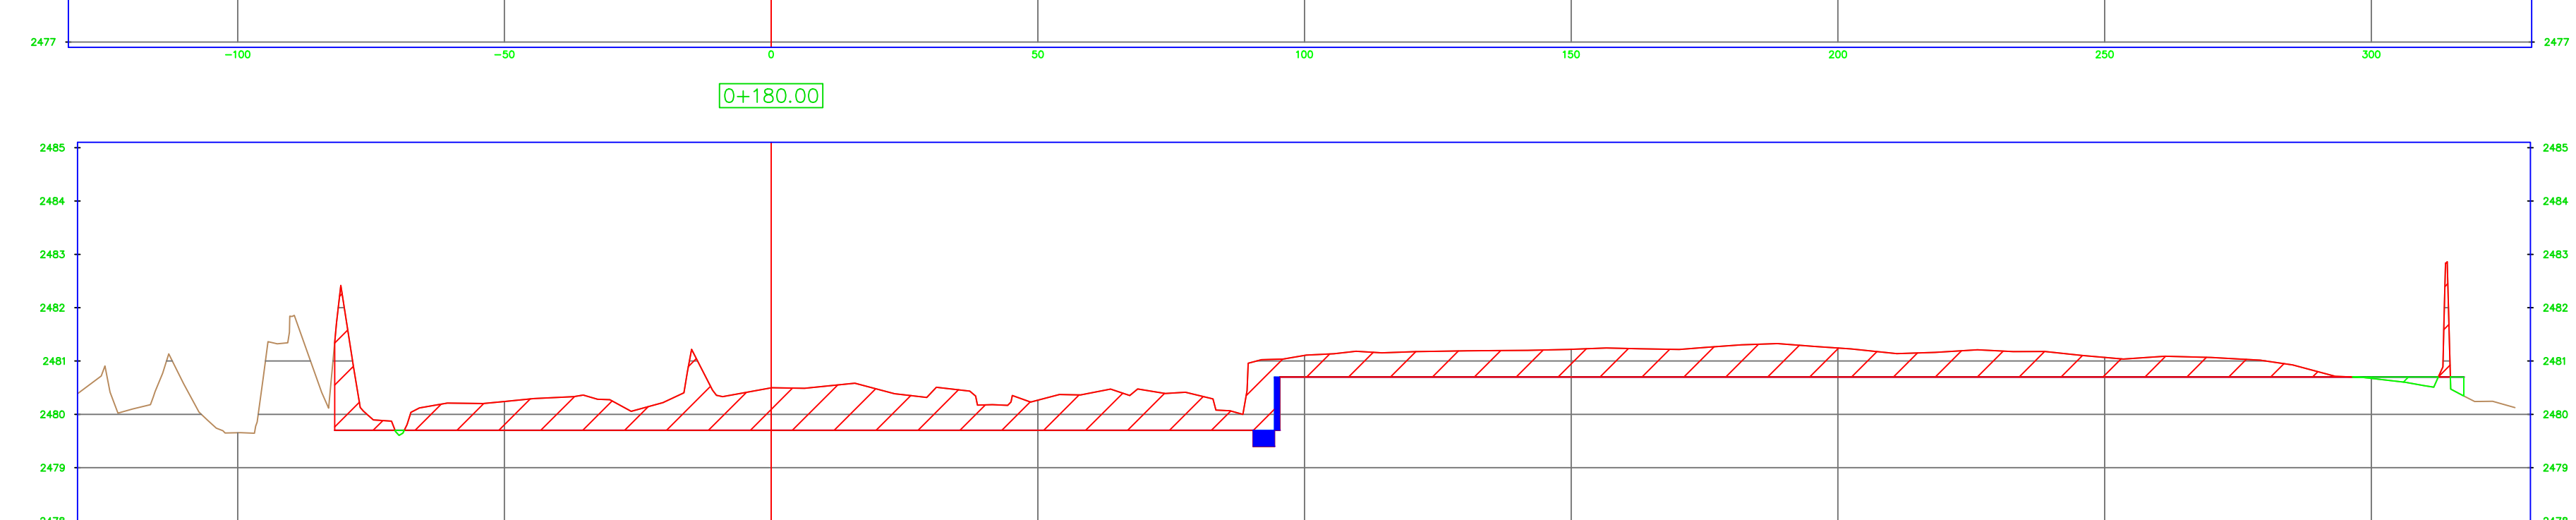

MATERIALES POR PROGRESIVA 0+180.00			
Material	Nombre	Area	Volumen
EXCAVACION		212.72	3668.13
			15738.69






"PLAN ESTRATÉGICO AMBIENTAL URBANO TILCARA MITIGACION HIDRICA, PARQUE LINEAL Y PUENTE NUEVO ACCESO TILCARA - PROVINCIA DE JUJUY"

PLANO N°: 02
PERFILES TRANSVERSALES

SECCIÓN:

FECHA:
05-2023
HOJA:

ESCALA:
S/E

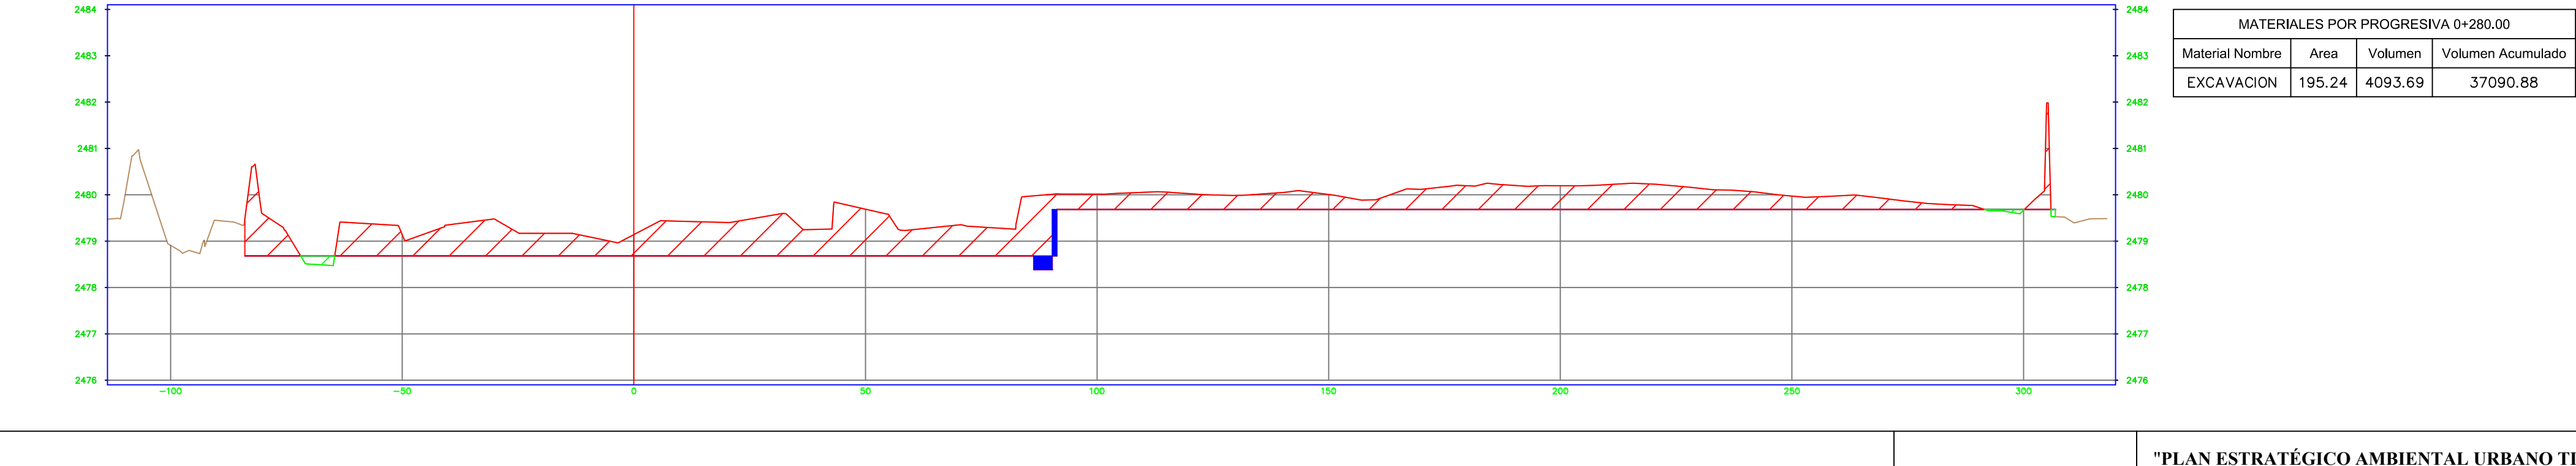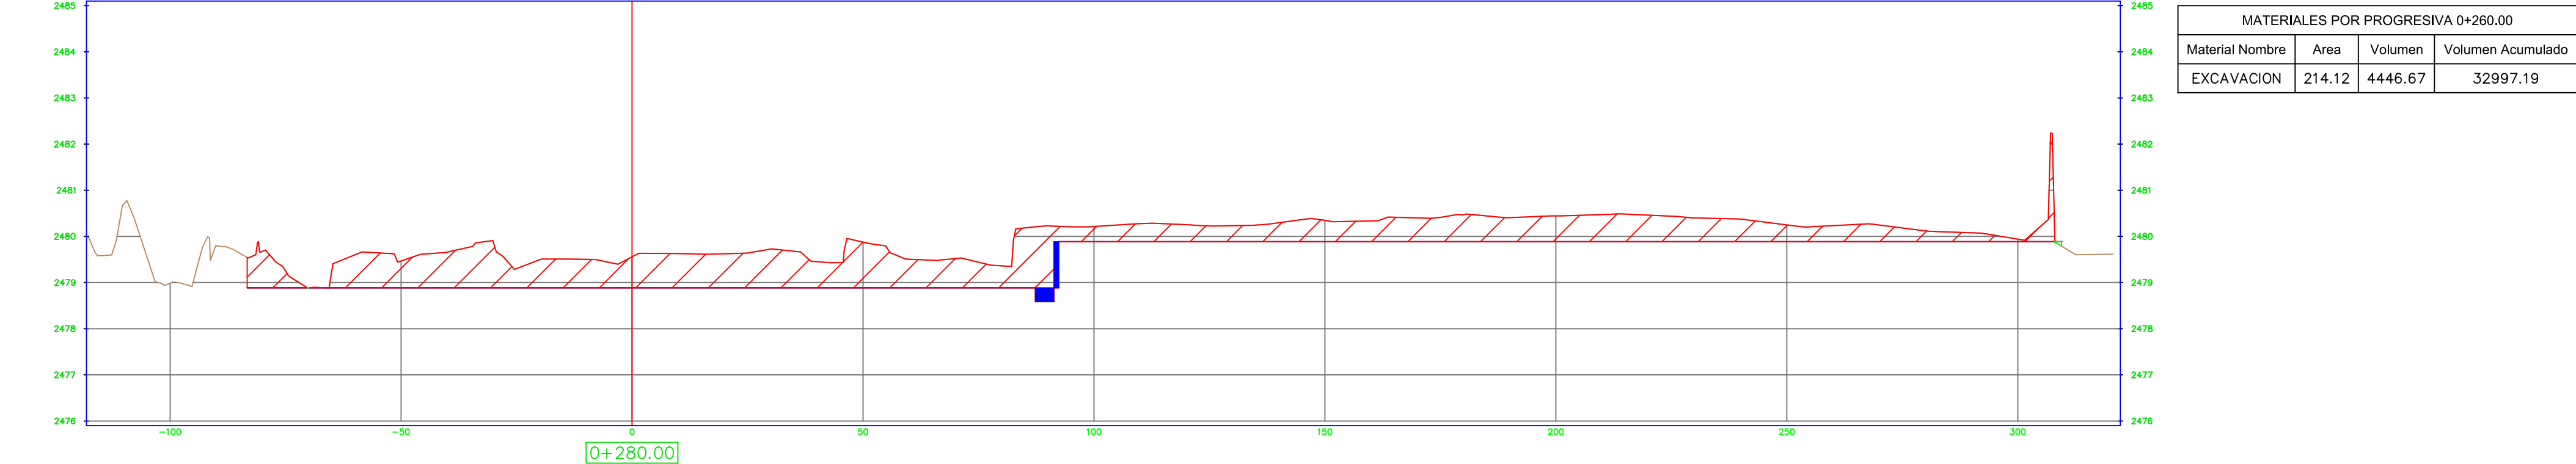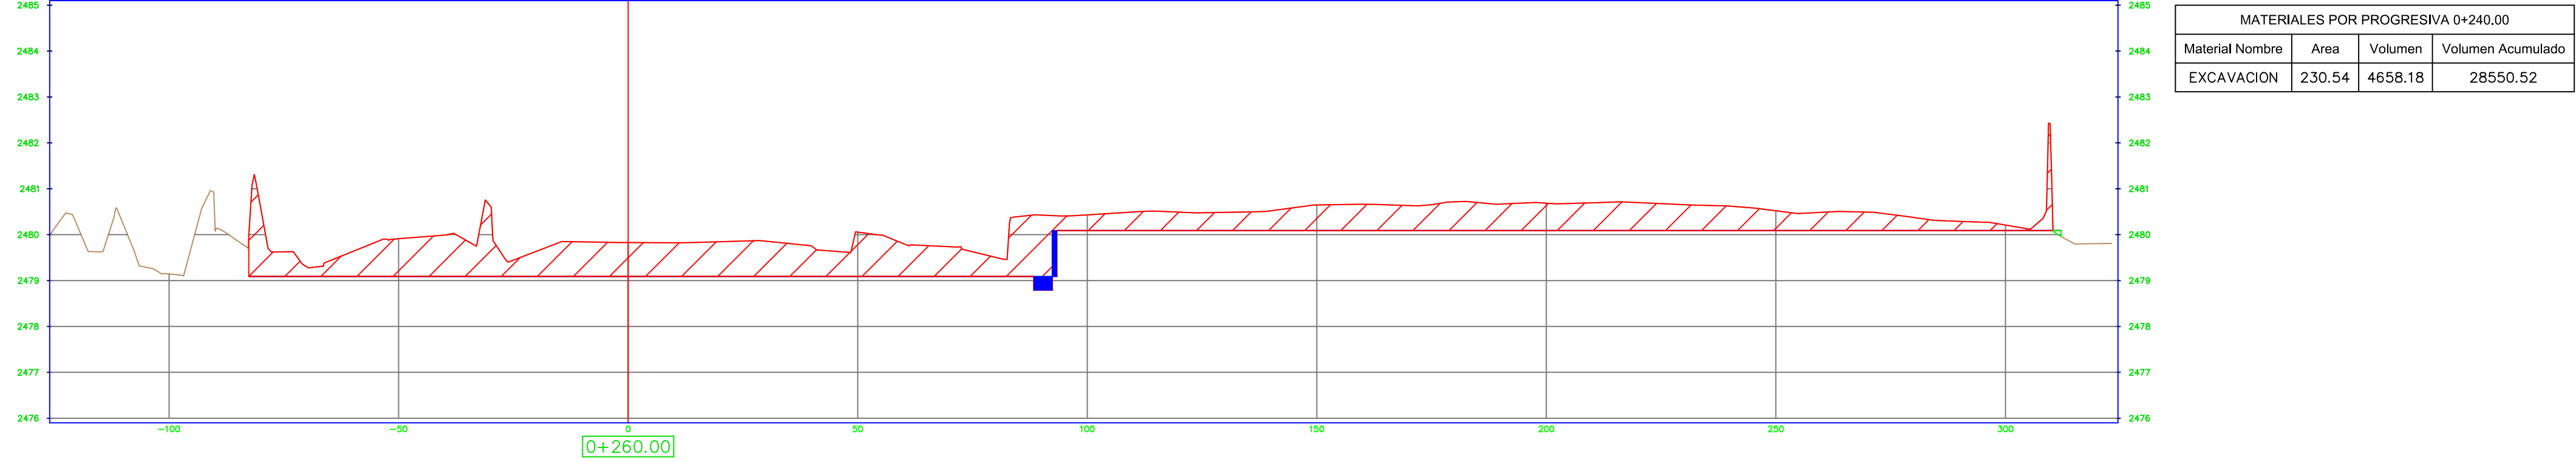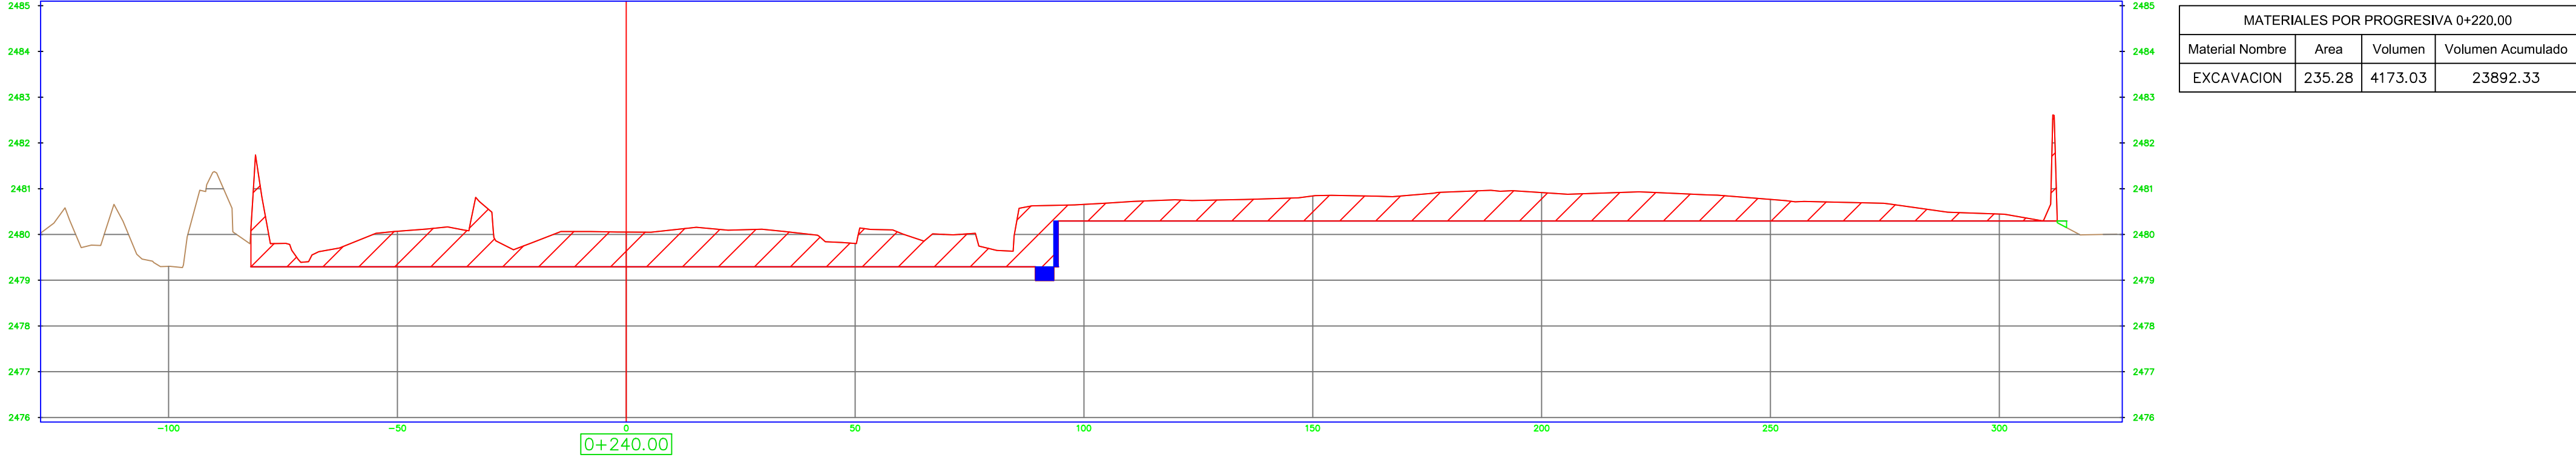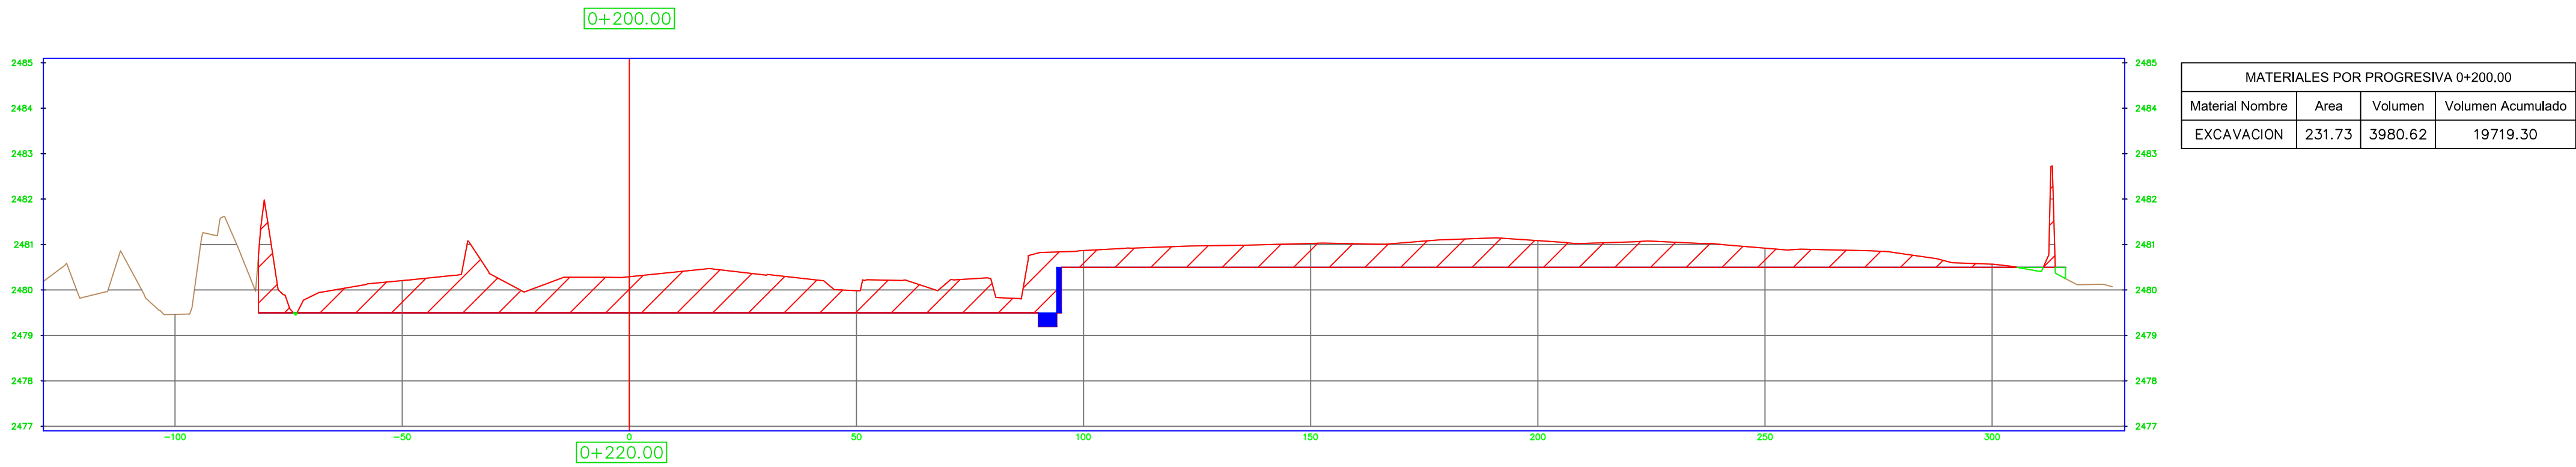


"PLAN ESTRATÉGICO AMBIENTAL URBANO TILCARA MITIGACION HIDRICA, PARQUE LINEAL Y PUENTE NUEVO ACCESO TILCARA - PROVINCIA DE JUJUY"

PLANO N°: 03
PERFILES TRANSVERSALES

SECCIÓN:

FECHA:
05-2023
HOJA:

ESCALA:
S/E

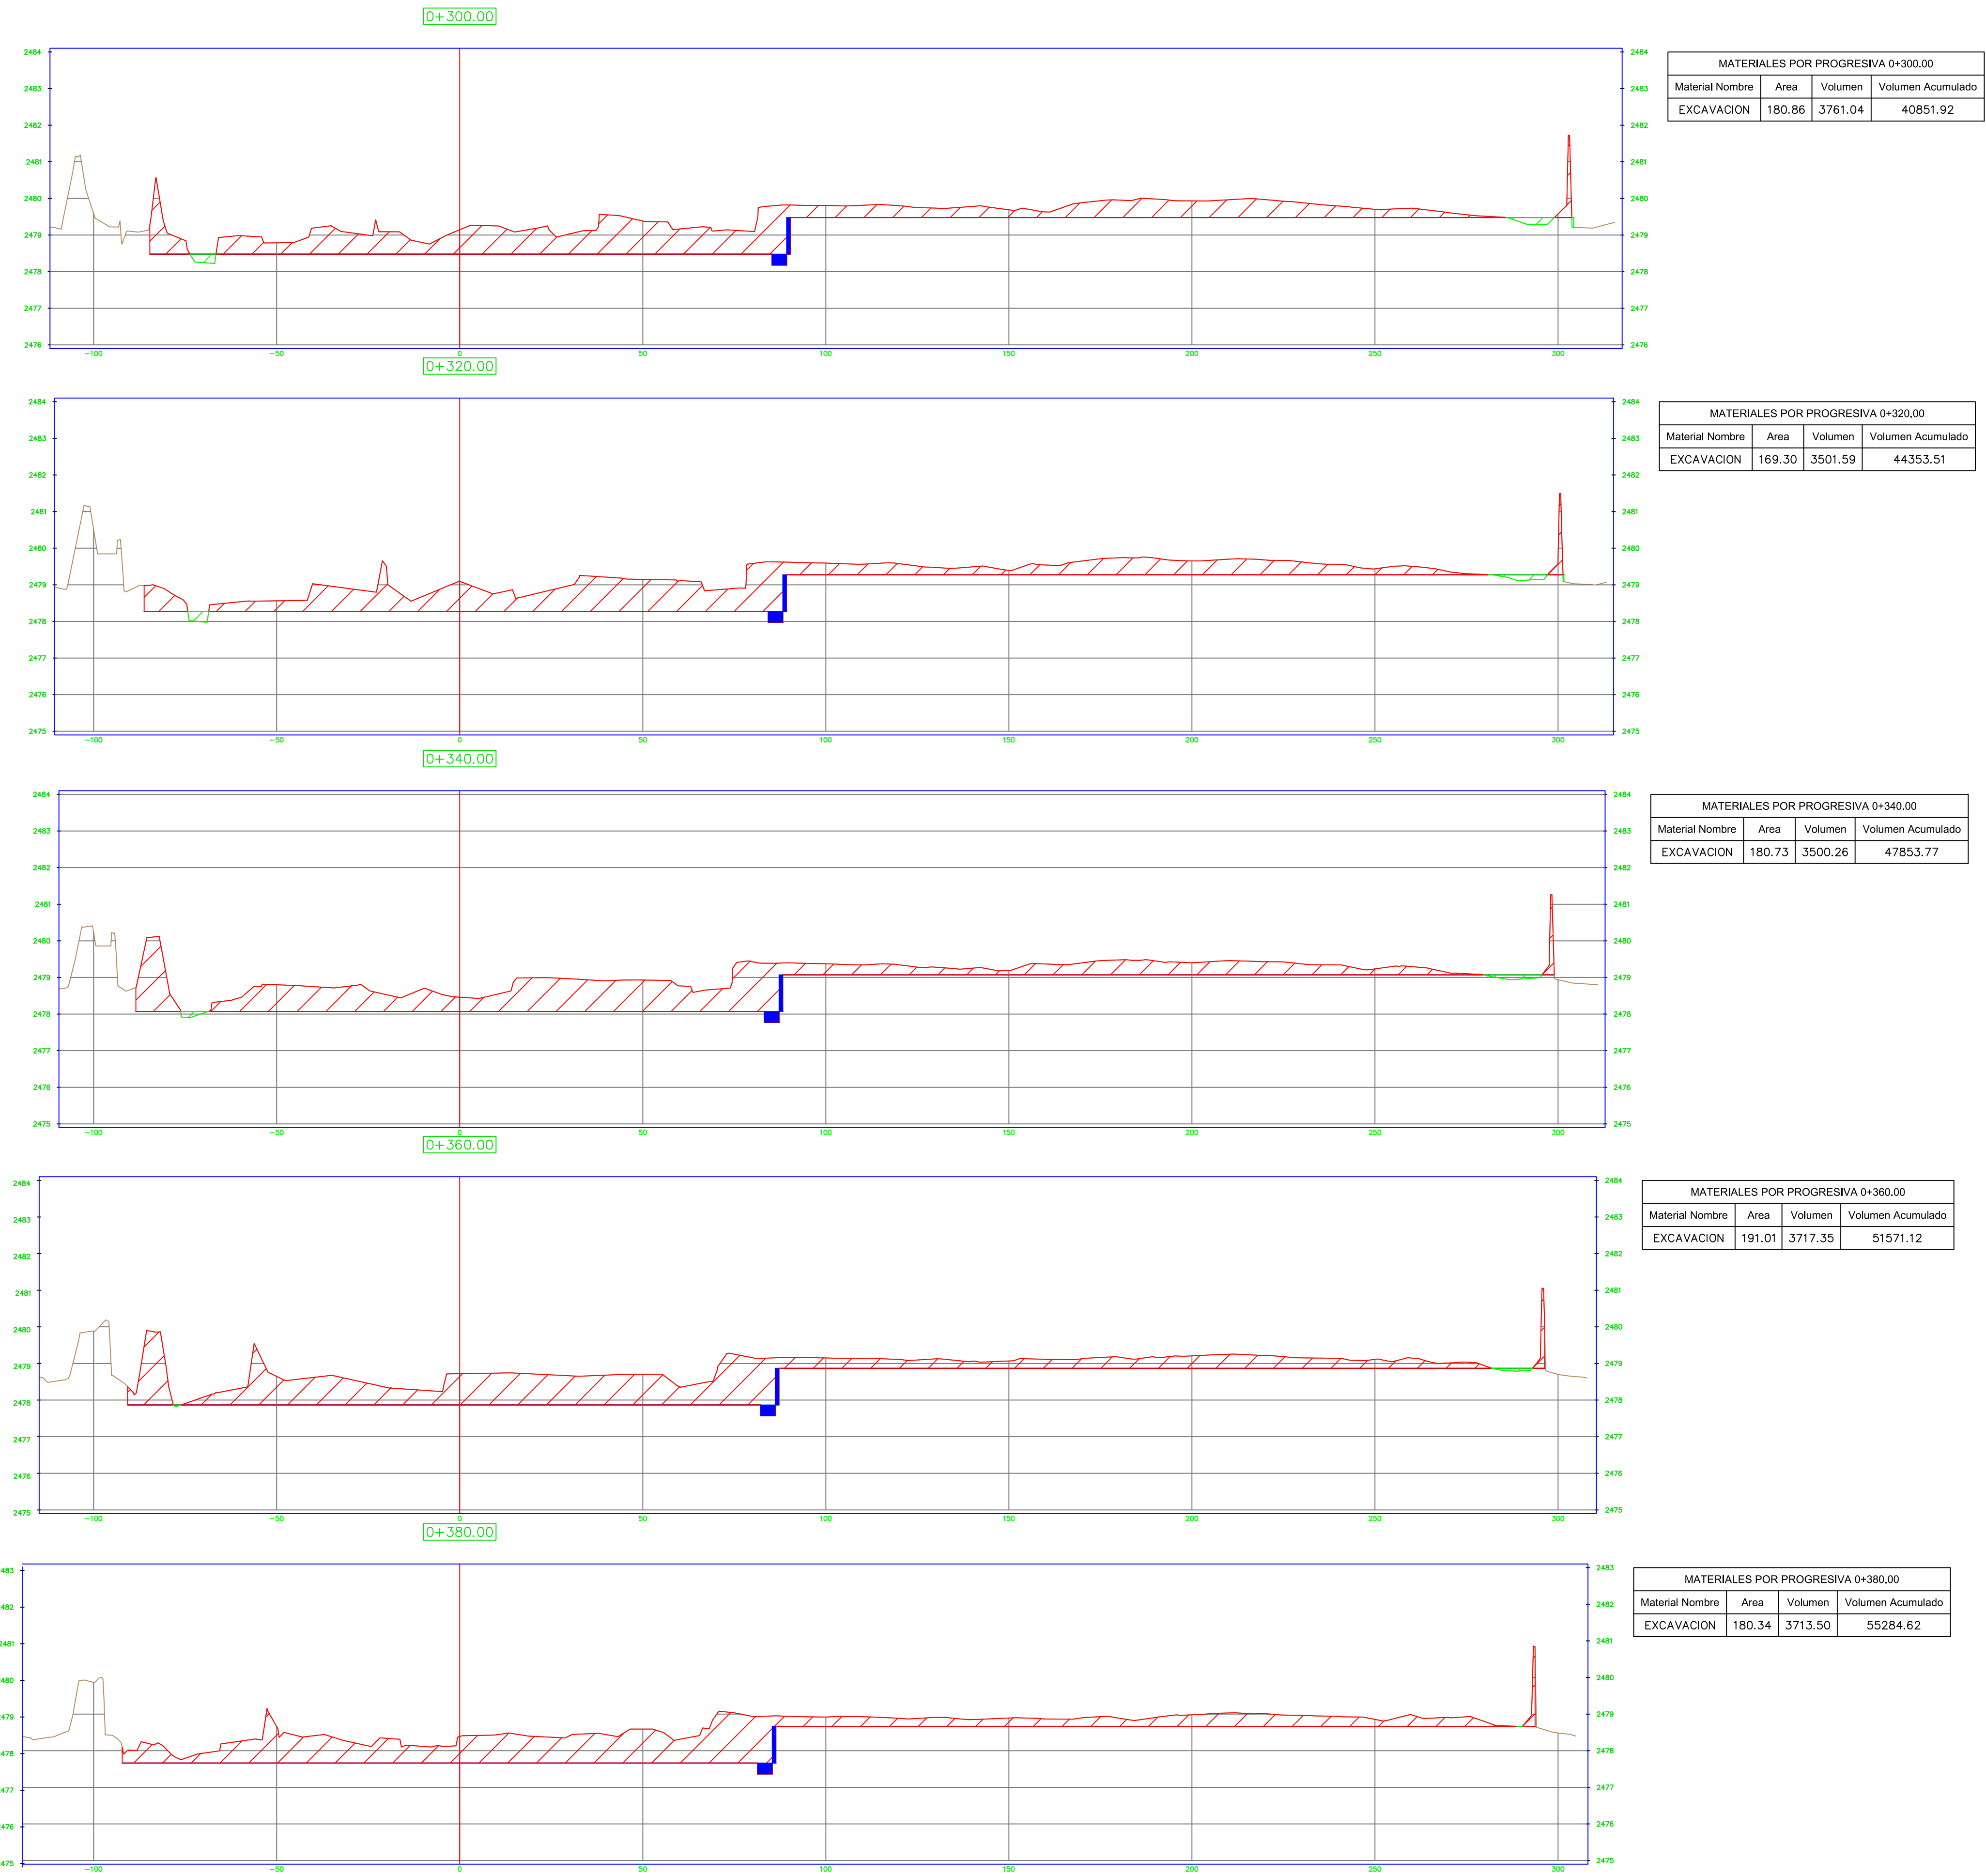


"PLAN ESTRATÉGICO AMBIENTAL URBANO TILCARA MITIGACION
HIDRICA, PARQUE LINEAL Y PUENTE NUEVO ACCESO
TILCARA - PROVINCIA DE JUJUY"

PLANO N°: 04
PERFILES TRANSVERSALES

SECCIÓN:

FECHA:
05-2023
HOJA:

ESCALA:
S/E

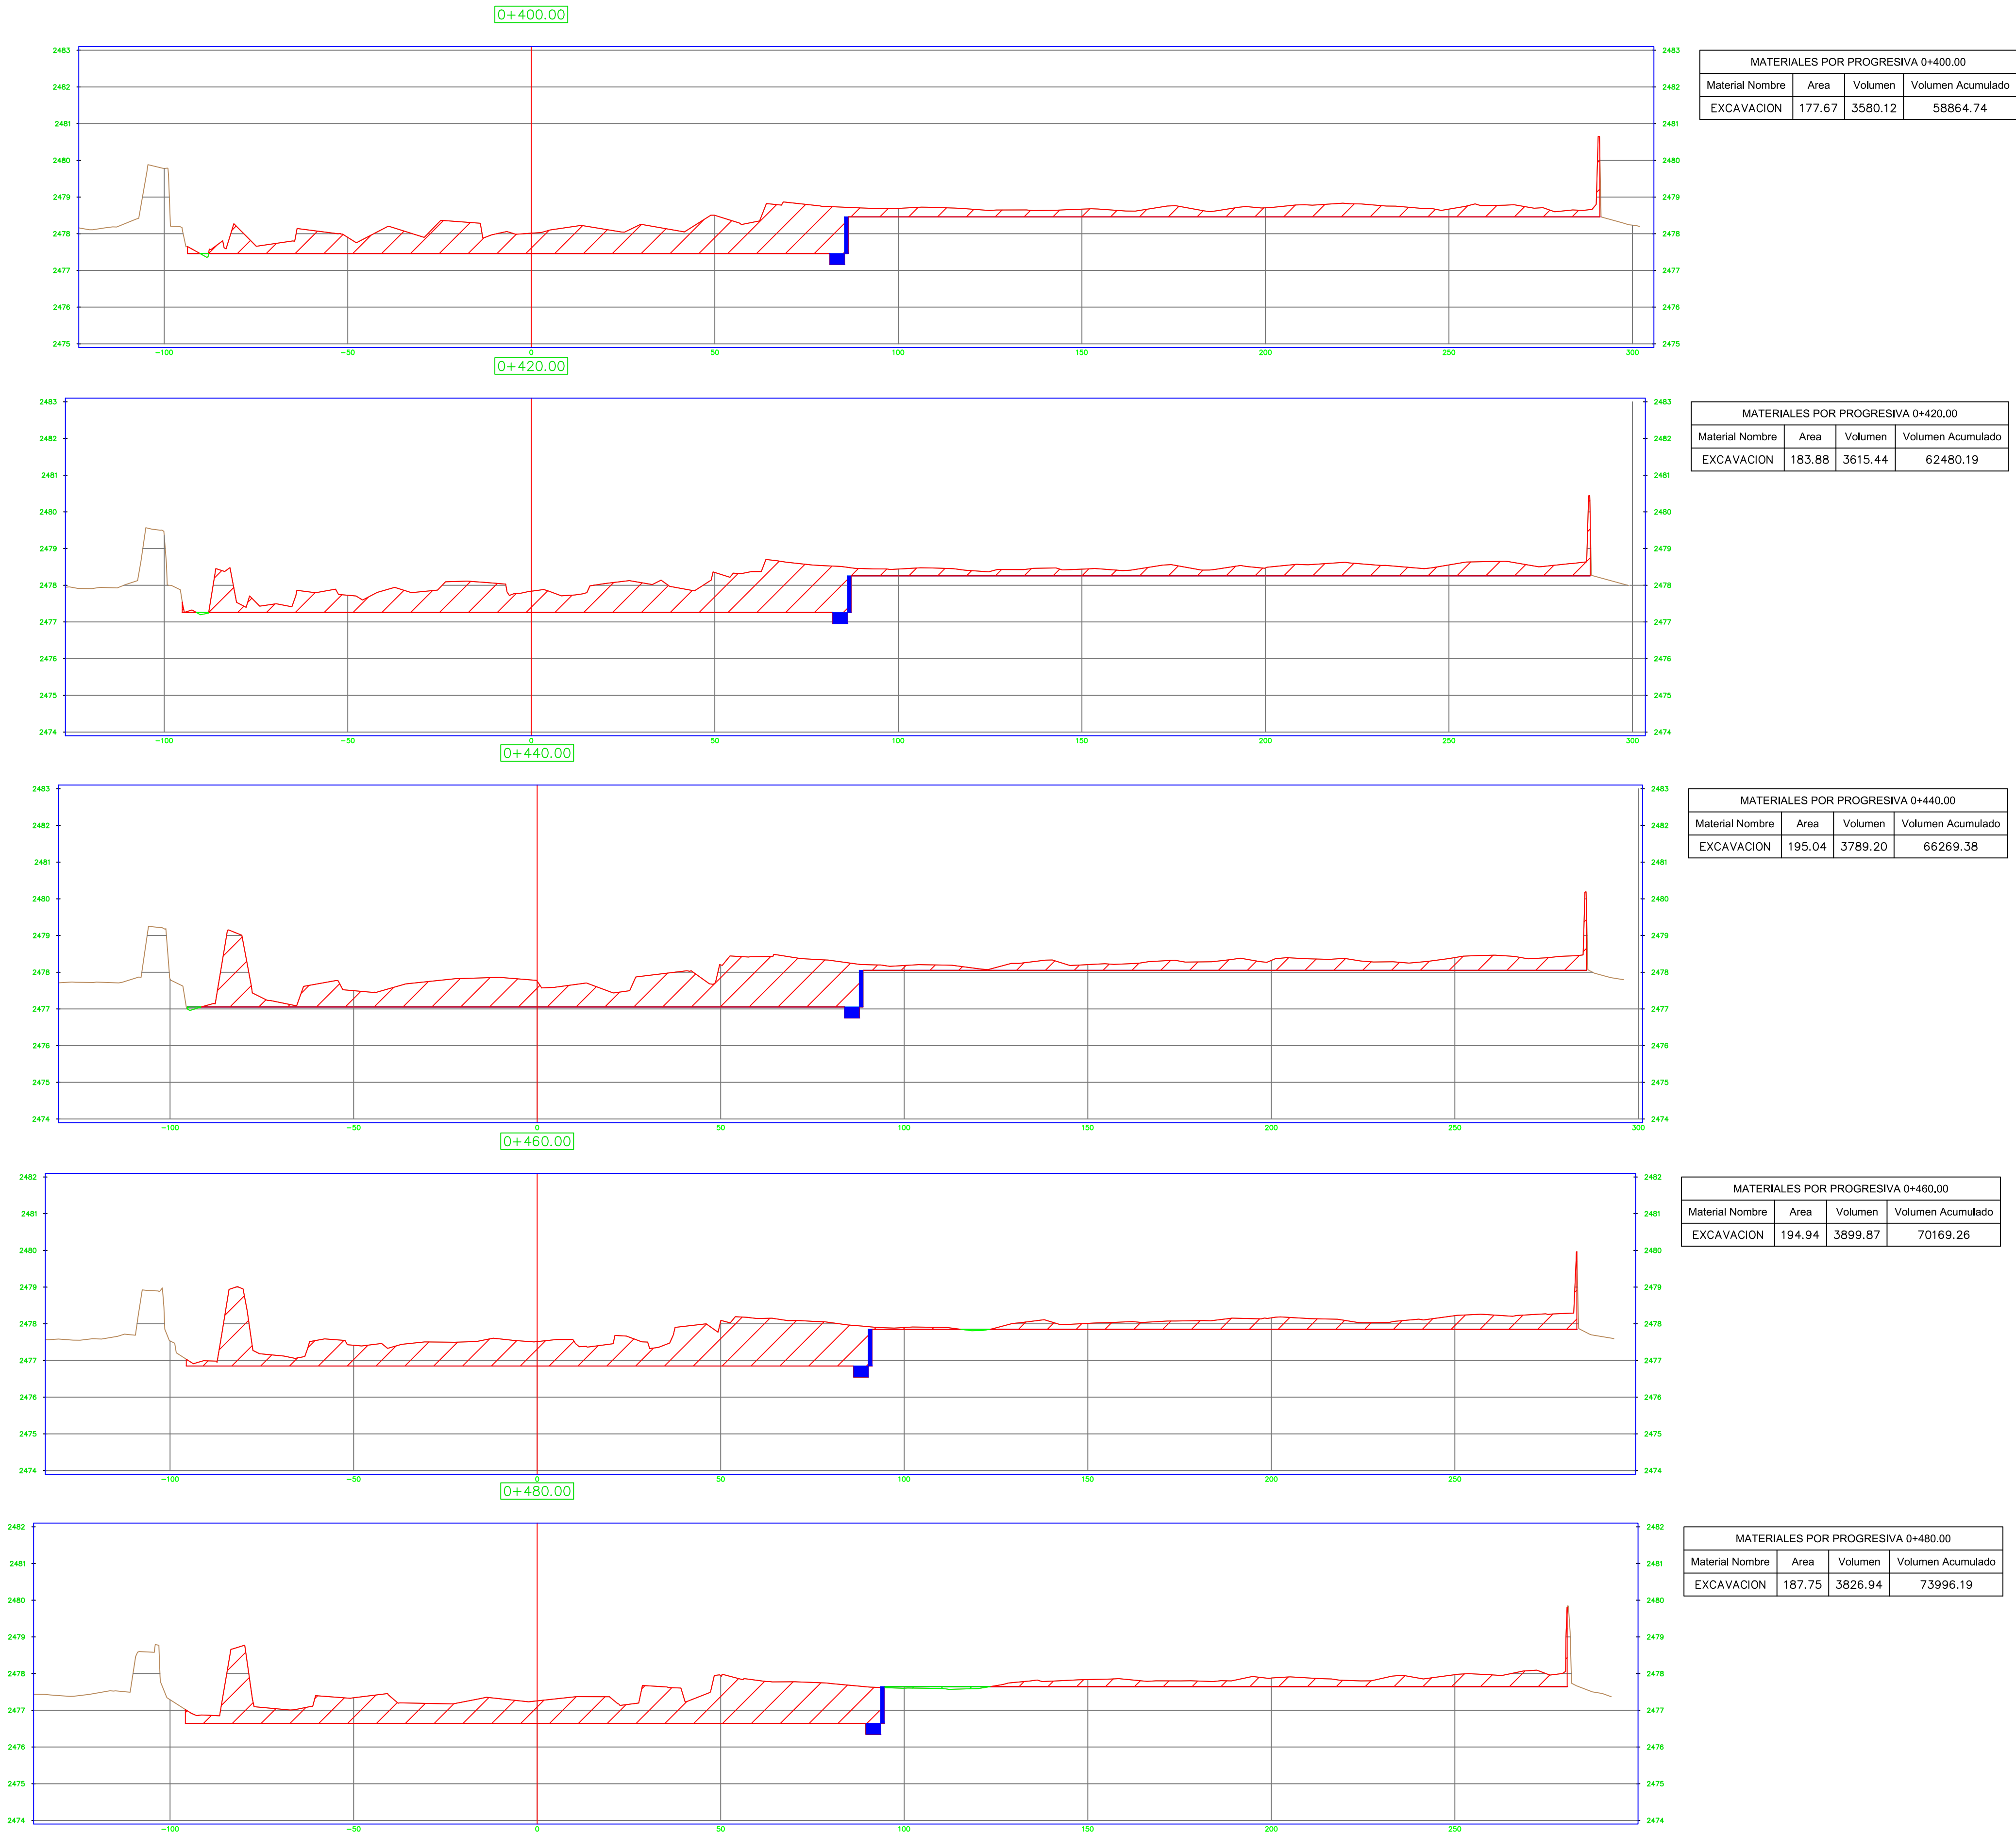


"PLAN ESTRATÉGICO AMBIENTAL URBANO TILCARA MITIGACION HIDRICA, PARQUE LINEAL Y PUENTE NUEVO ACCESO TILCARA - PROVINCIA DE JUJUY"

PLANO N°: 05
PERFILES TRANSVERSALES


SECCIÓN:

FECHA:
05-2023
HOJA:


ESCALA:
S/E

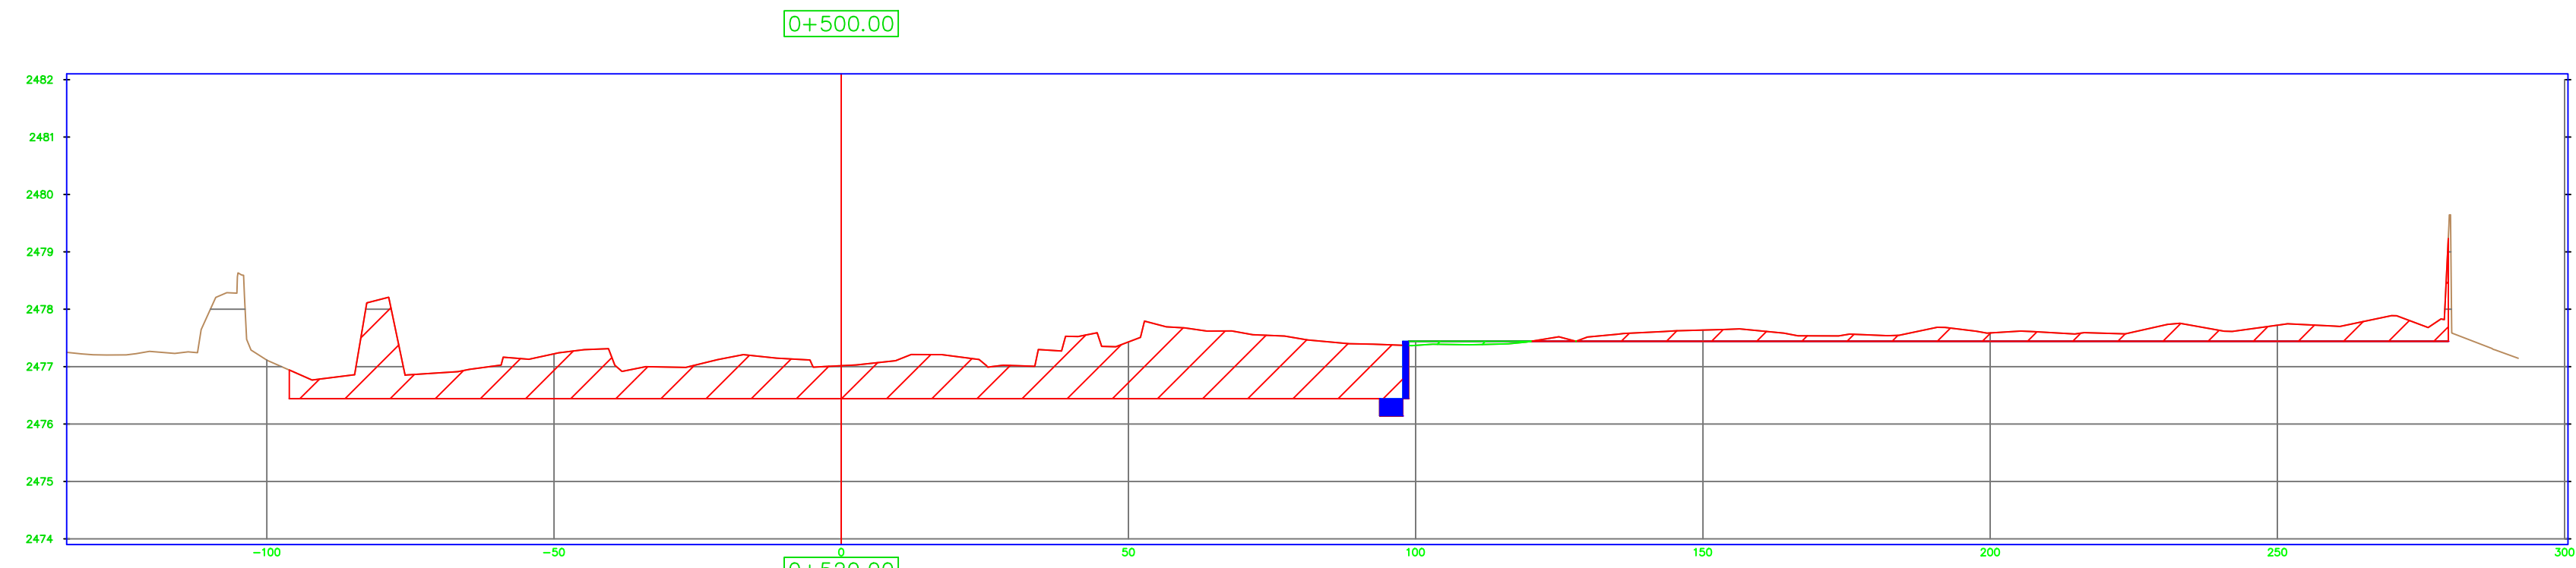


MATERIALES POR PROGRESIVA 0+500.00			
Material Nombre	Area	Volumen	Volumen Acumulado
EXCAVACION	187.40	3751.46	77747.66

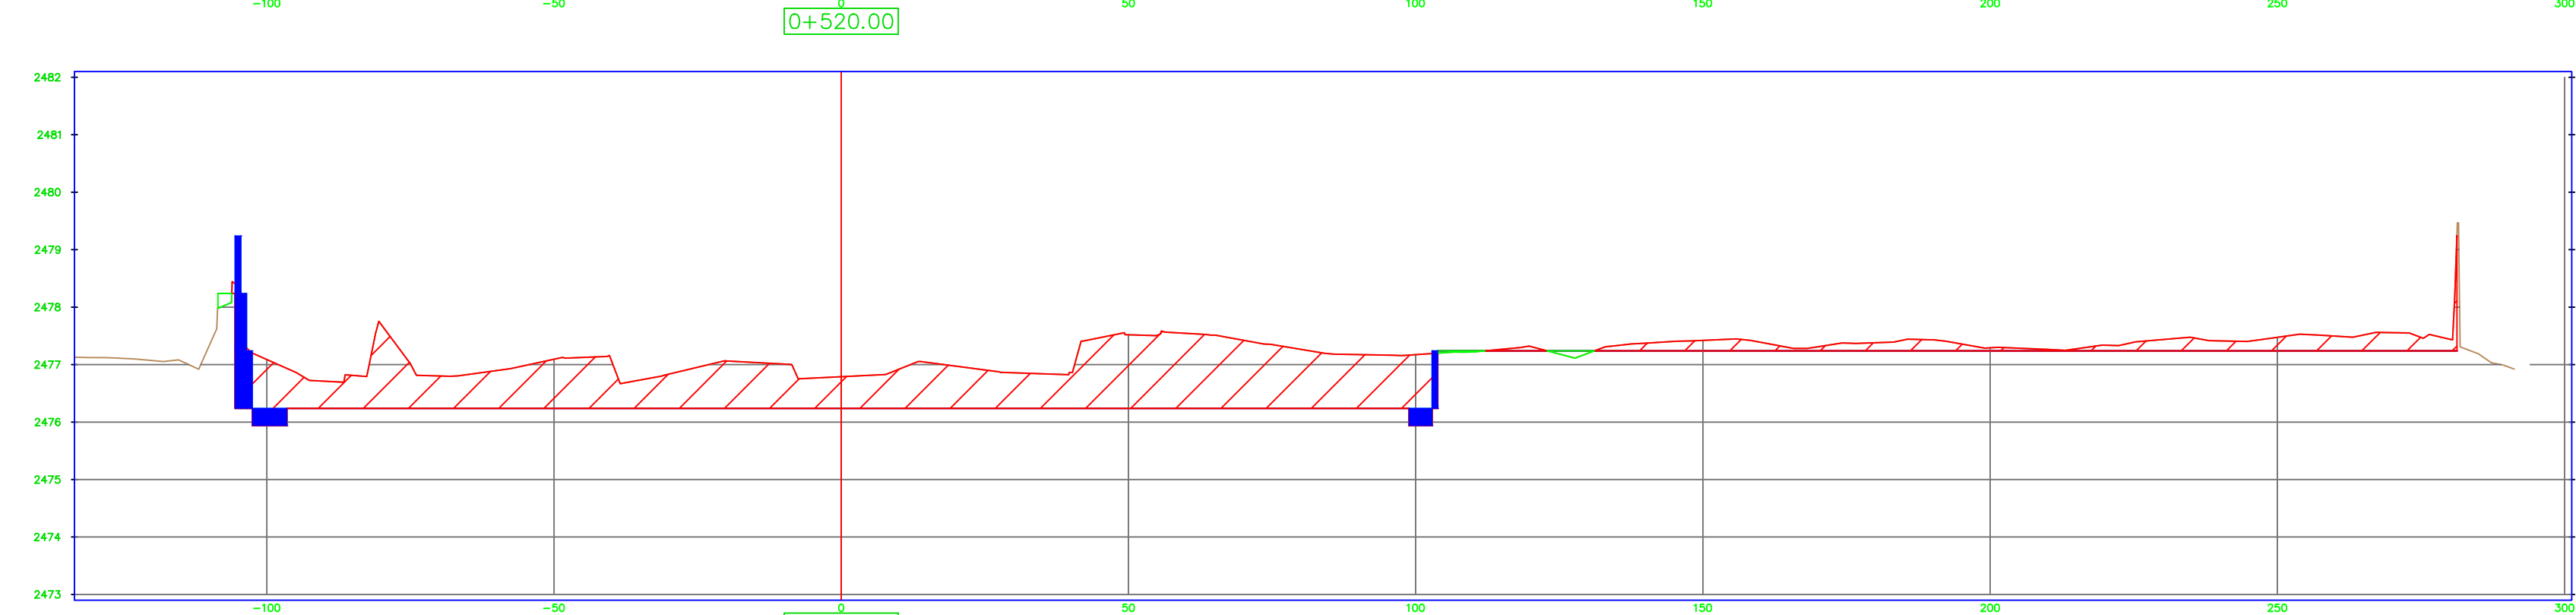


MATERIALES POR PROGRESIVA 0+520.00			
Material Nombre	Area	Volumen	Volumen Acumulado
EXCAVACION	202.20	3895.92	81643.57

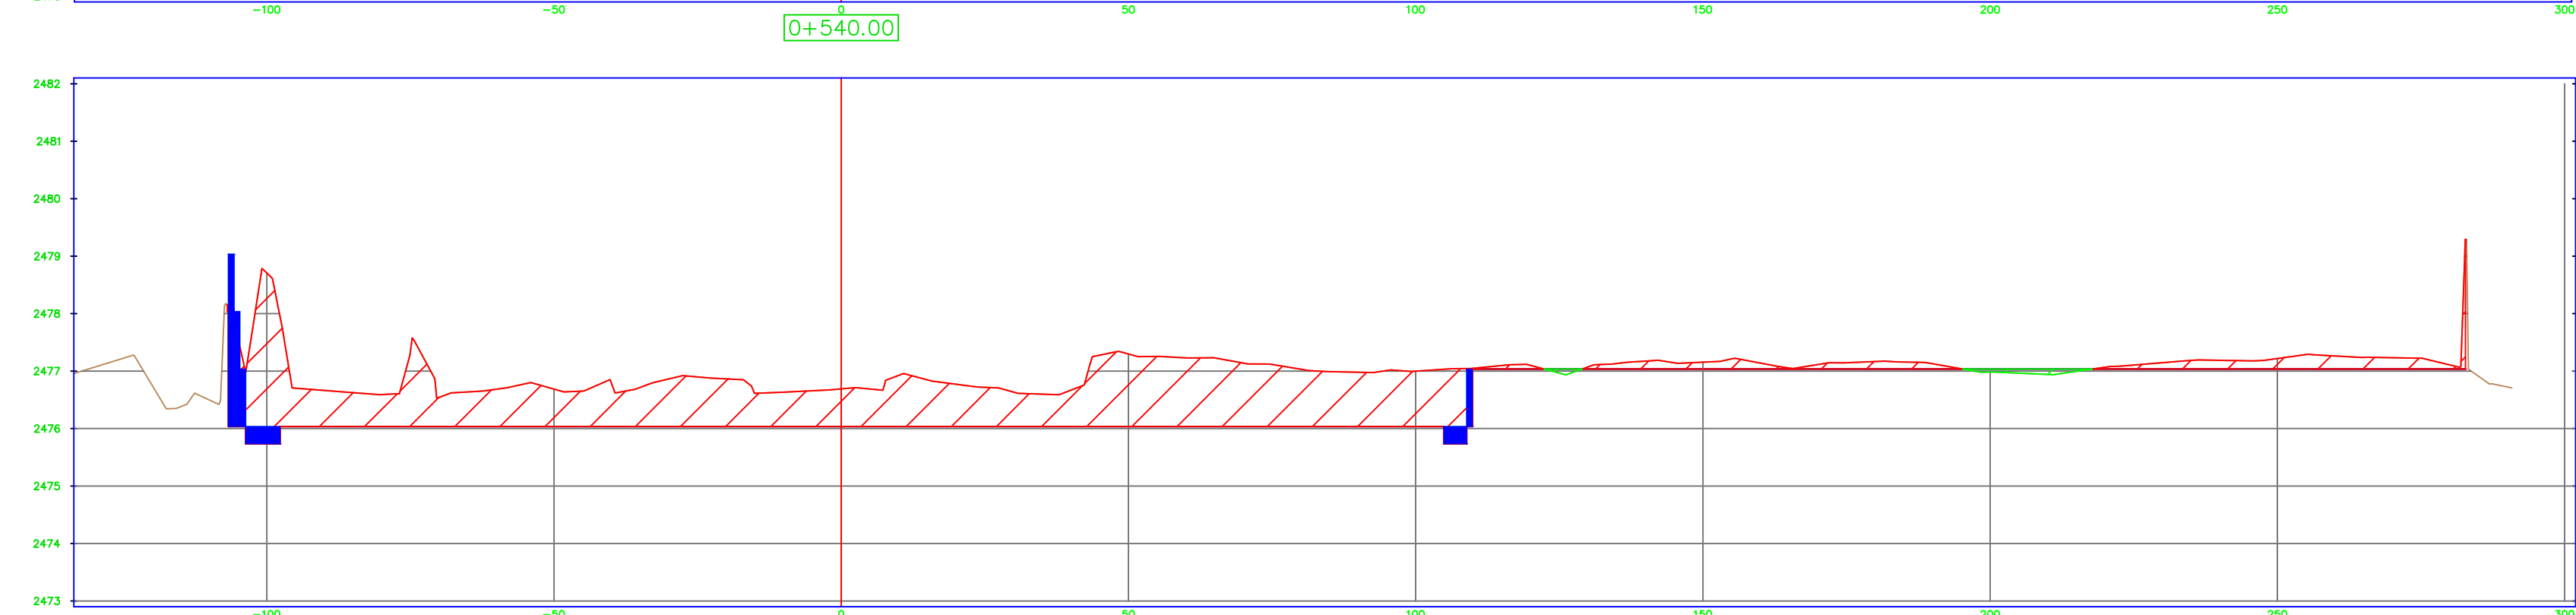

MATERIALES POR PROGRESIVA 0+540.00			
Material Nombre	Area	Volumen	Volumen Acumulado
EXCAVACION	211.10	4132.98	85776.55

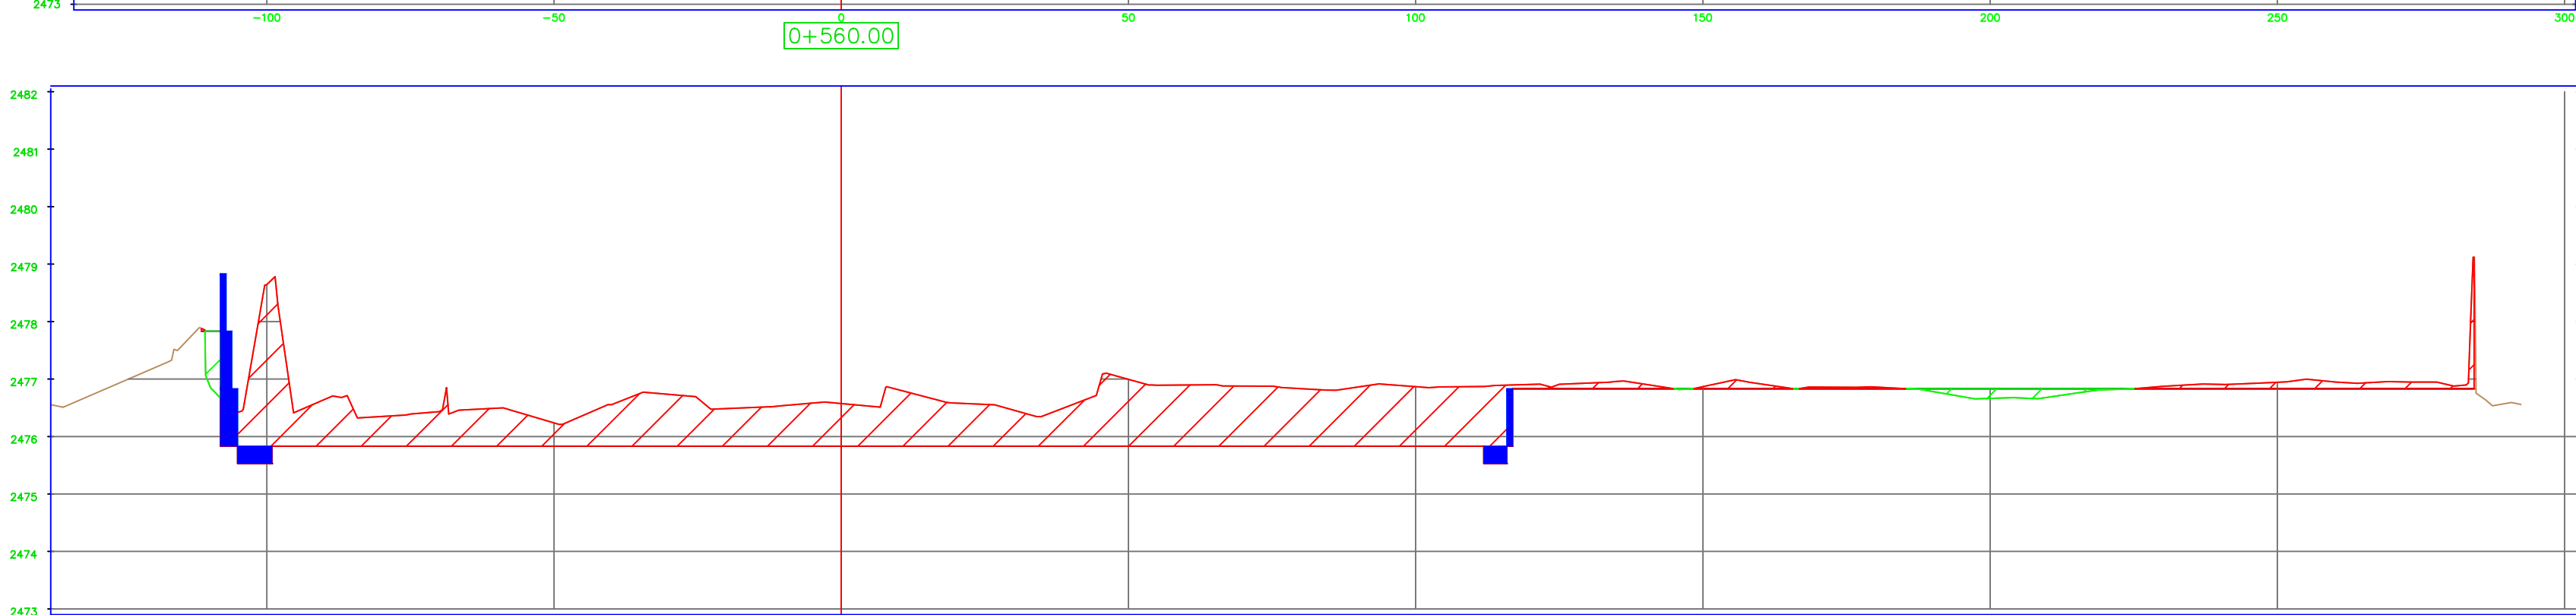

MATERIALES POR PROGRESIVA 0+560.00			
Material Nombre	Area	Volumen	Volumen Acumulado
EXCAVACION	207.32	4184.26	89960.81

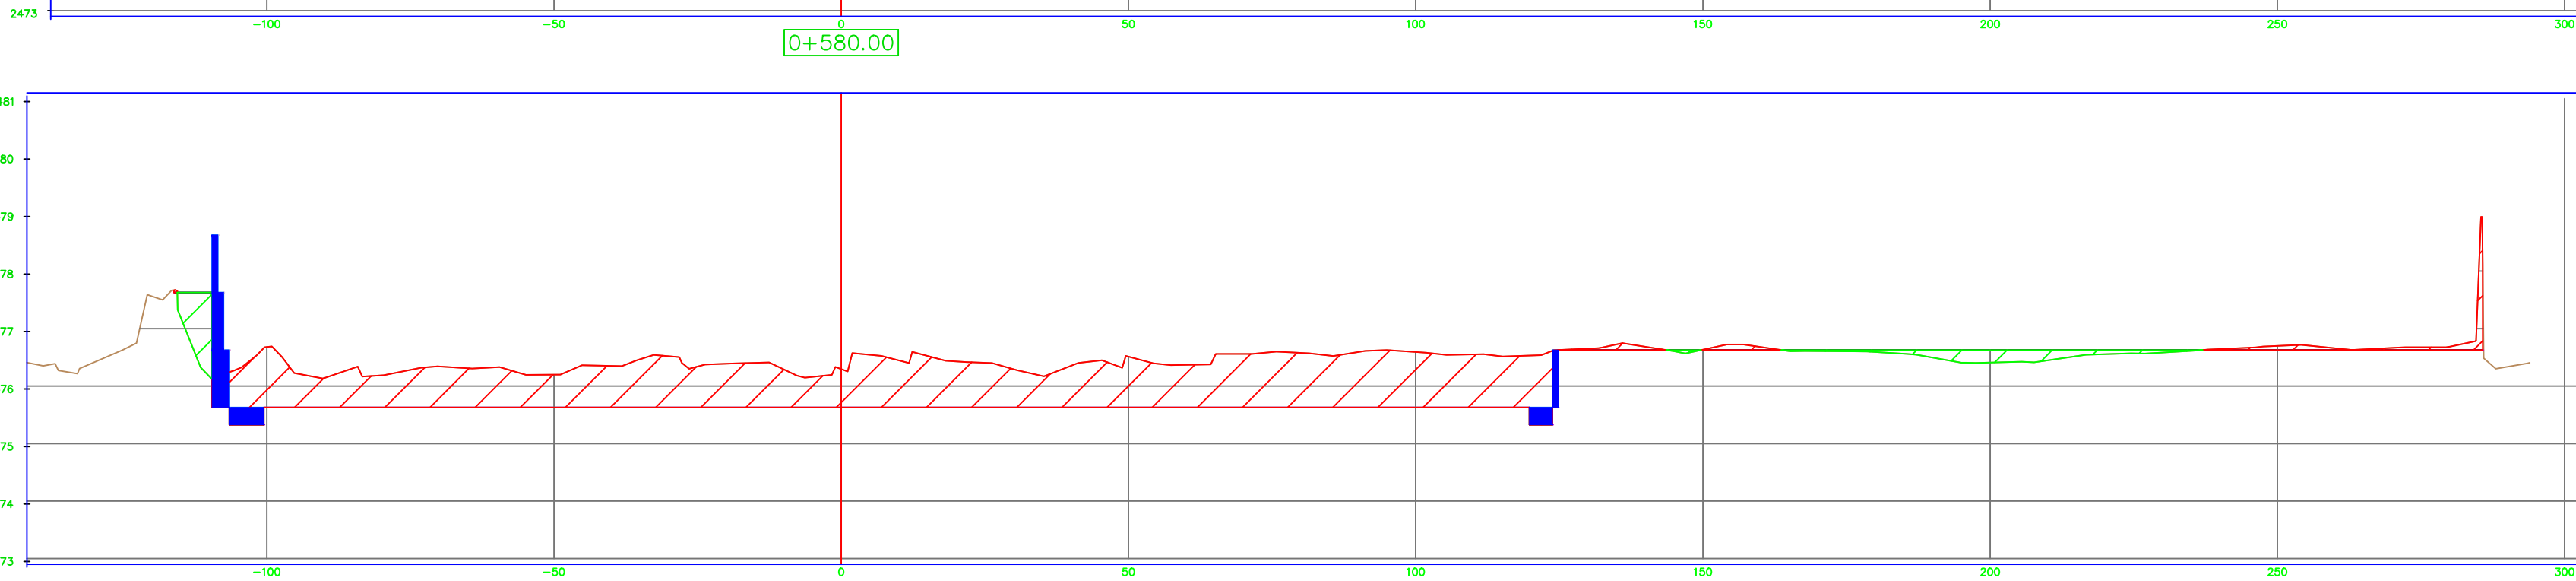

MATERIALES POR PROGRESIVA 0+580.00			
Material Nombre	Area	Volumen	Volumen Acumulado
EXCAVACION	190.90	3982.21	93943.02


"PLAN ESTRATÉGICO AMBIENTAL URBANO TILCARA MITIGACION HIDRICA, PARQUE LINEAL Y PUENTE NUEVO ACCESO TILCARA - PROVINCIA DE JUJUY"

PLANO N°: 06
PERFILES TRANSVERSALES

SECCIÓN:

FECHA:
05-2023
HOJA:

ESCALA:
S/E

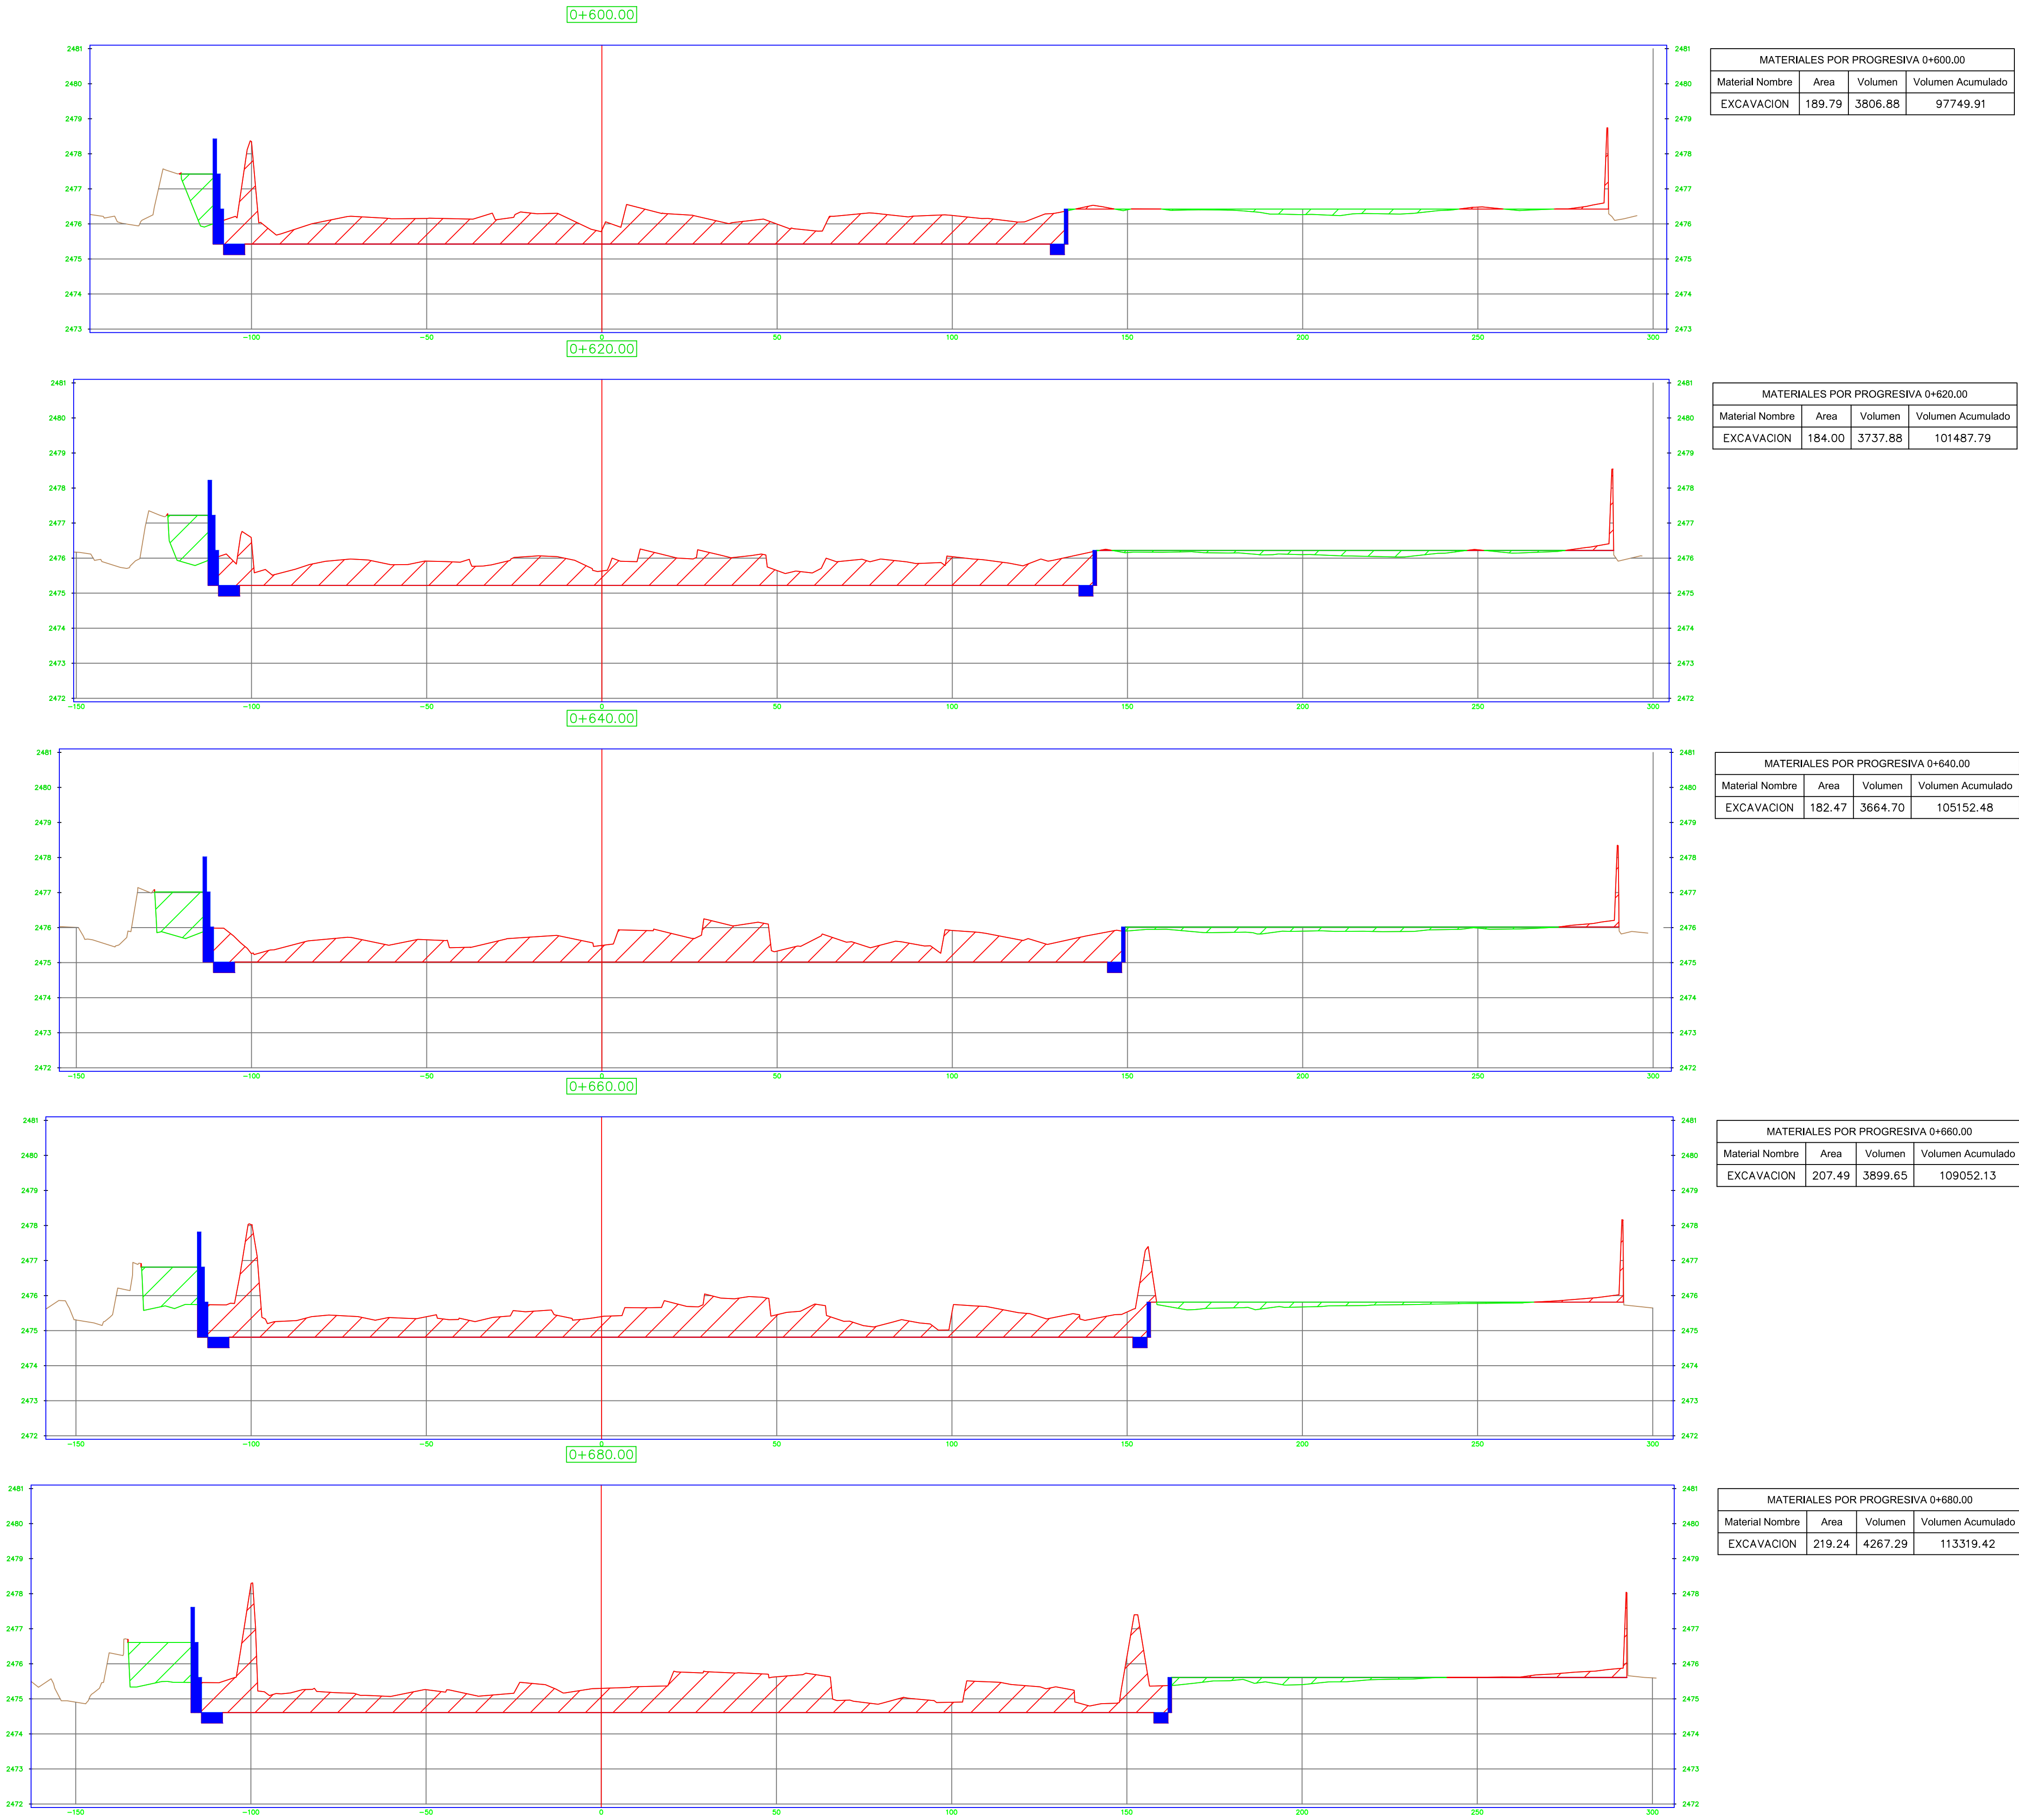


"PLAN ESTRATÉGICO AMBIENTAL URBANO TILCARA MITIGACION HIDRICA, PARQUE LINEAL Y PUENTE NUEVO ACCESO TILCARA - PROVINCIA DE JUJUY"

PLANO N°: 07
PERFILES TRANSVERSALES

SECCIÓN:

FECHA:
05-2023
HOJA:

ESCALA:
S/E

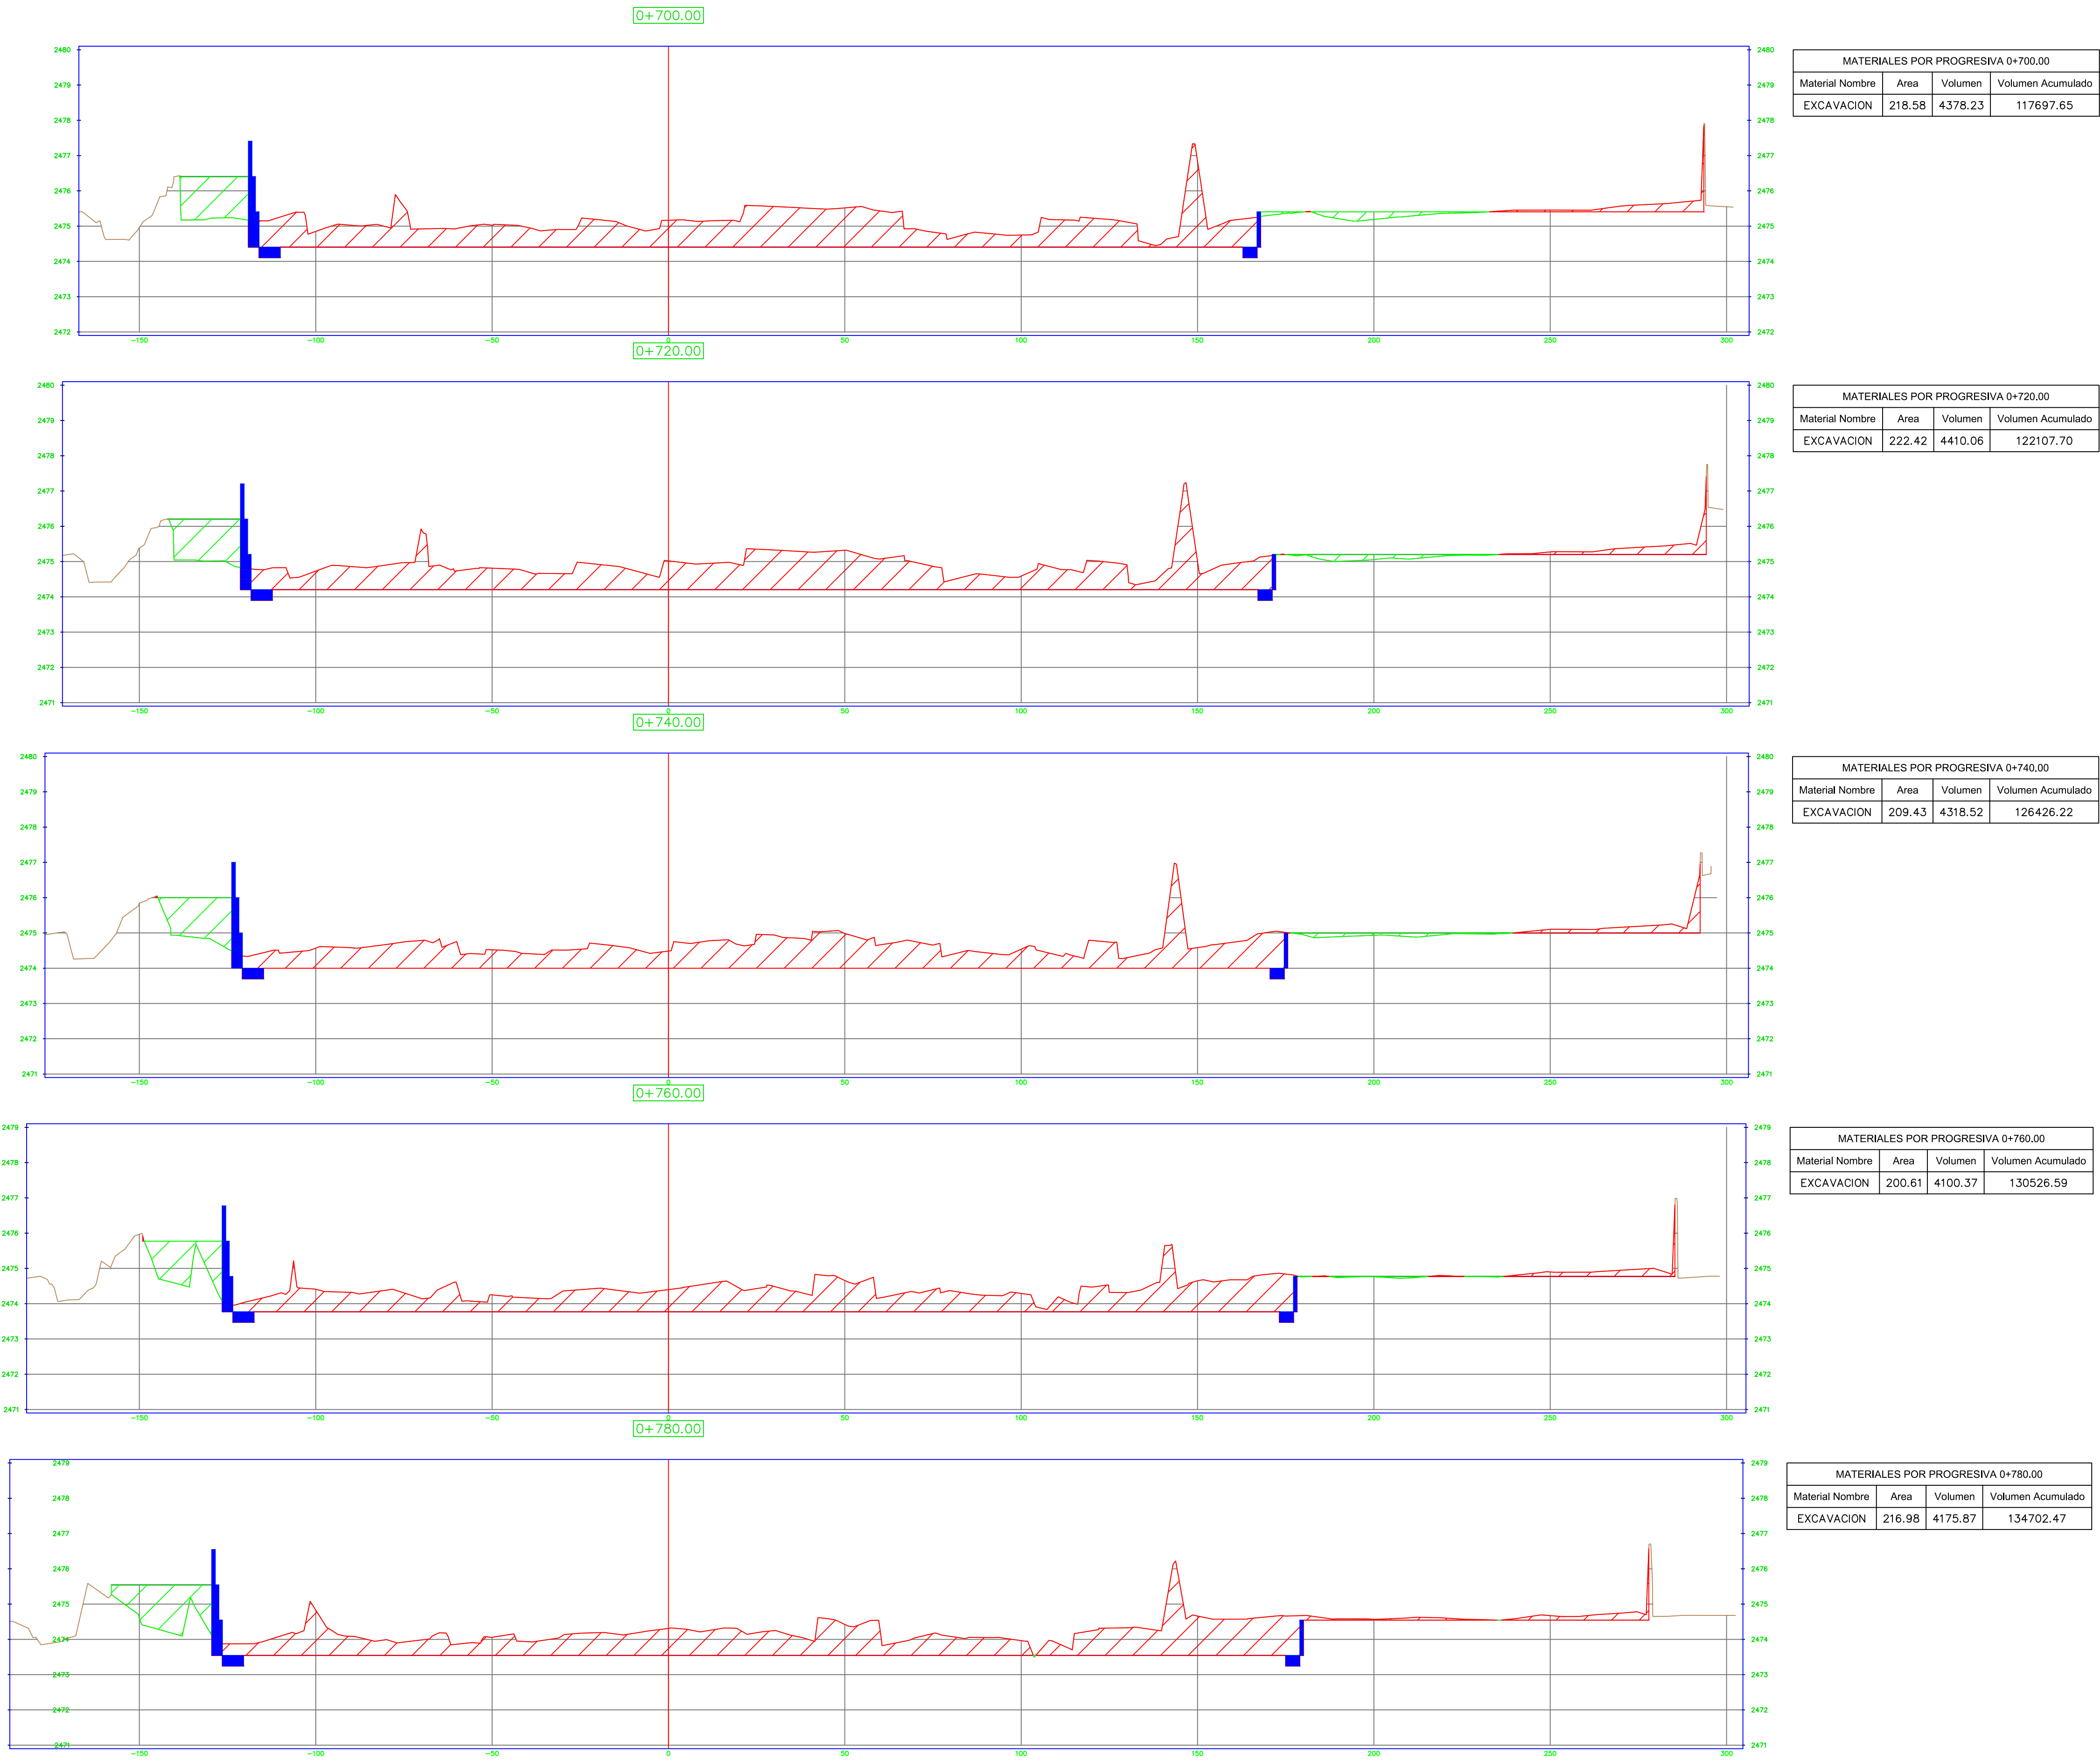






"PLAN ESTRATÉGICO AMBIENTAL URBANO TILCARA MITIGACION HIDRICA, PARQUE LINEAL Y PUENTE NUEVO ACCESO TILCARA - PROVINCIA DE JUJUY"

PLANO N°: 08
PERFILES TRANSVERSALES

SECCIÓN:

FECHA:
05-2023
HOJA:

ESCALA:
S/E

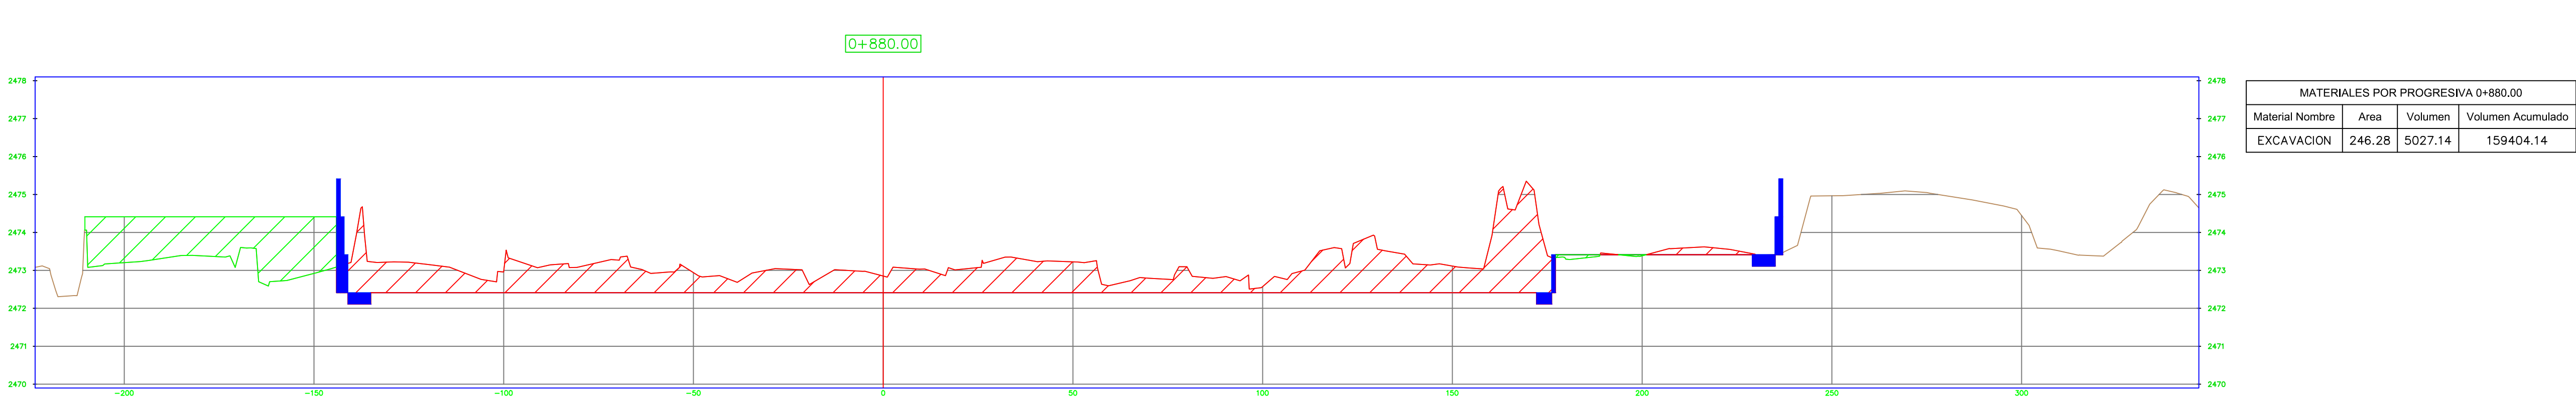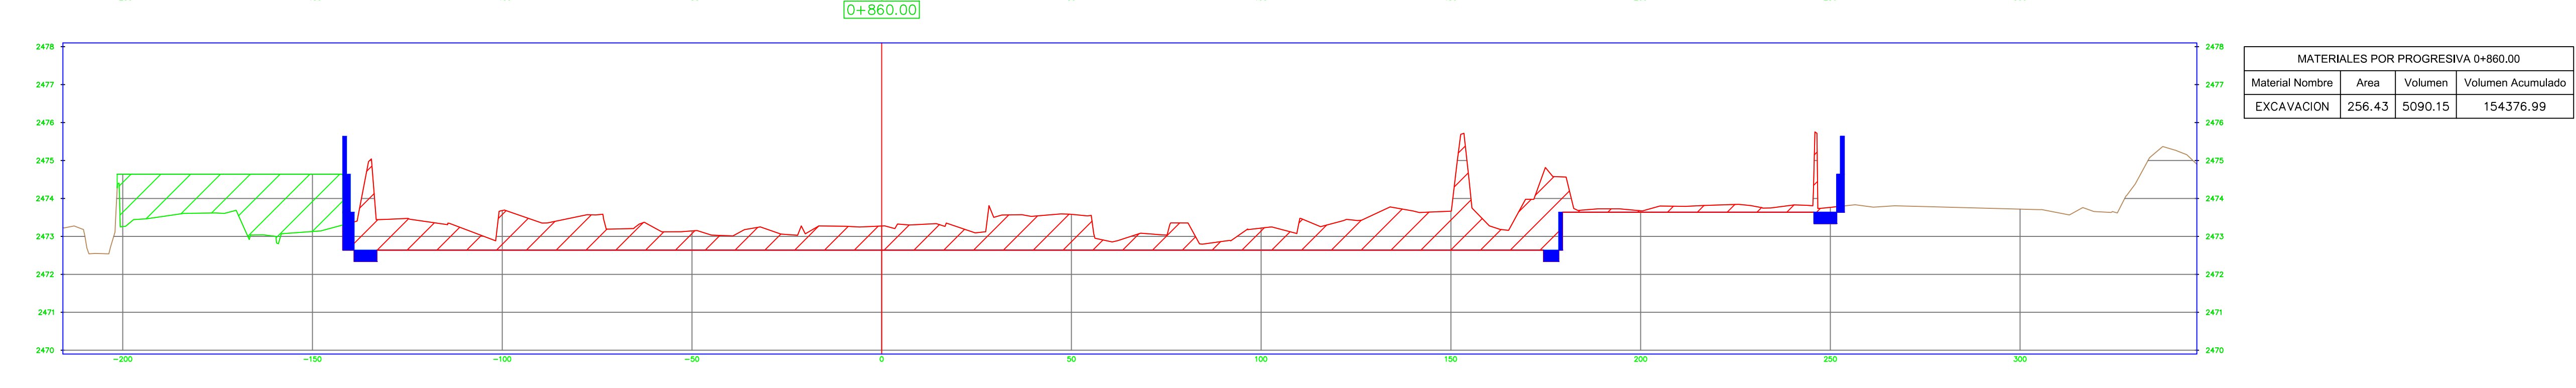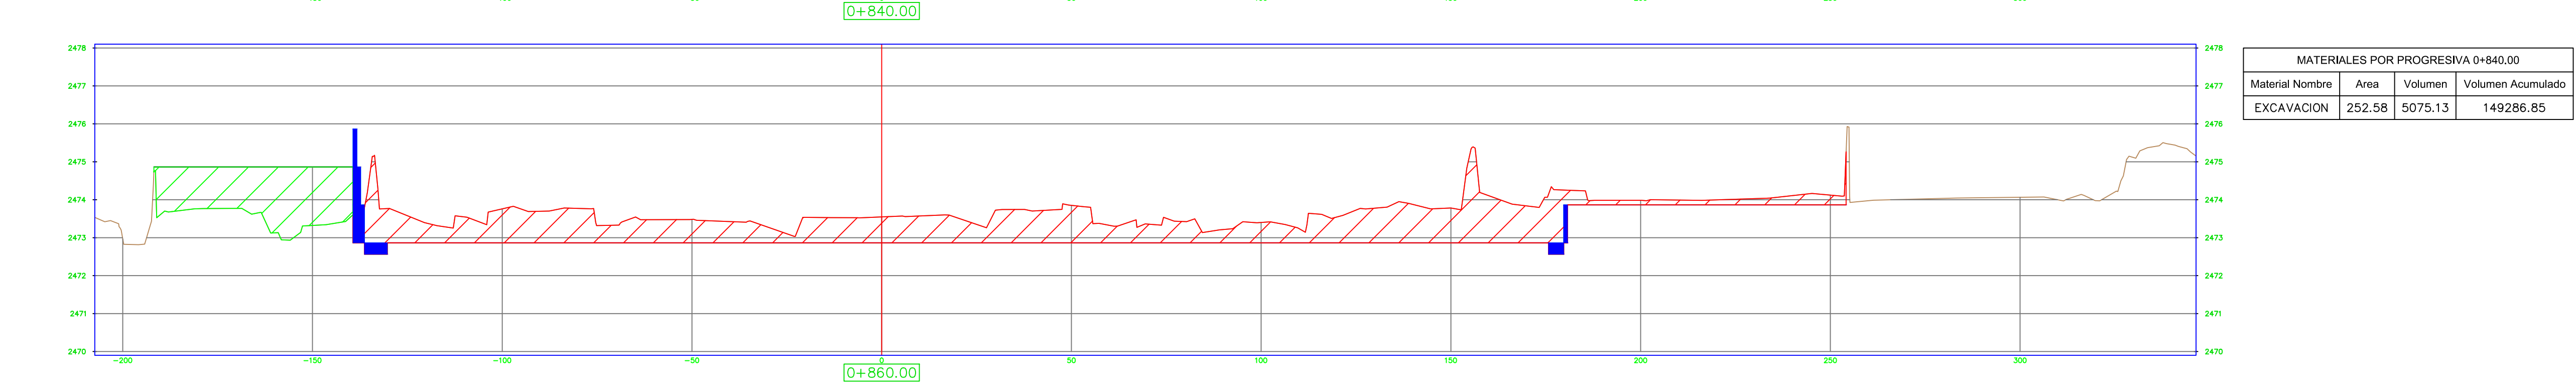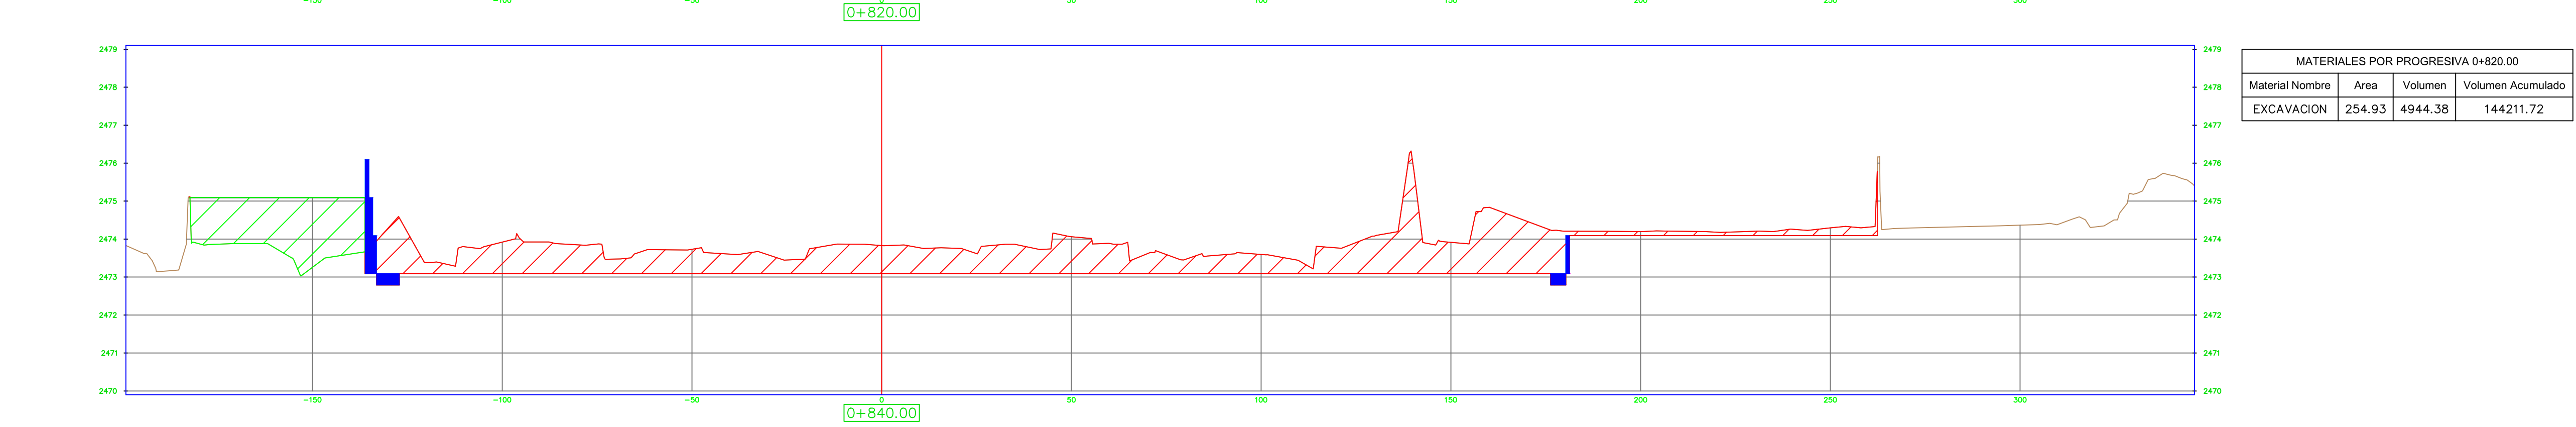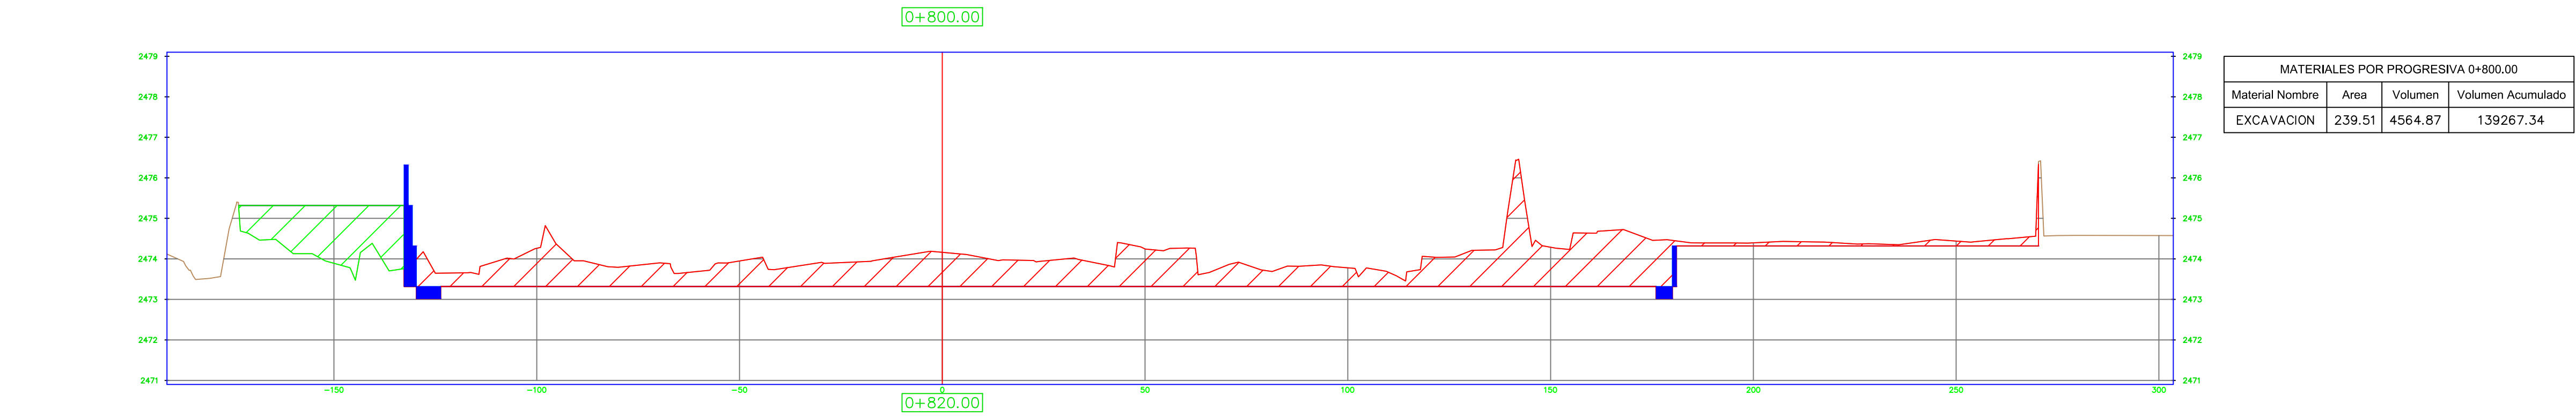


"PLAN ESTRATÉGICO AMBIENTAL URBANO TILCARA MITIGACION HIDRICA, PARQUE LINEAL Y PUENTE NUEVO ACCESO TILCARA - PROVINCIA DE JUJUY"


PLANO N°: 09
PERFILES TRANSVERSALES

SECCIÓN:


FECHA: 05-2023
HOJA: ESCALA: S/E

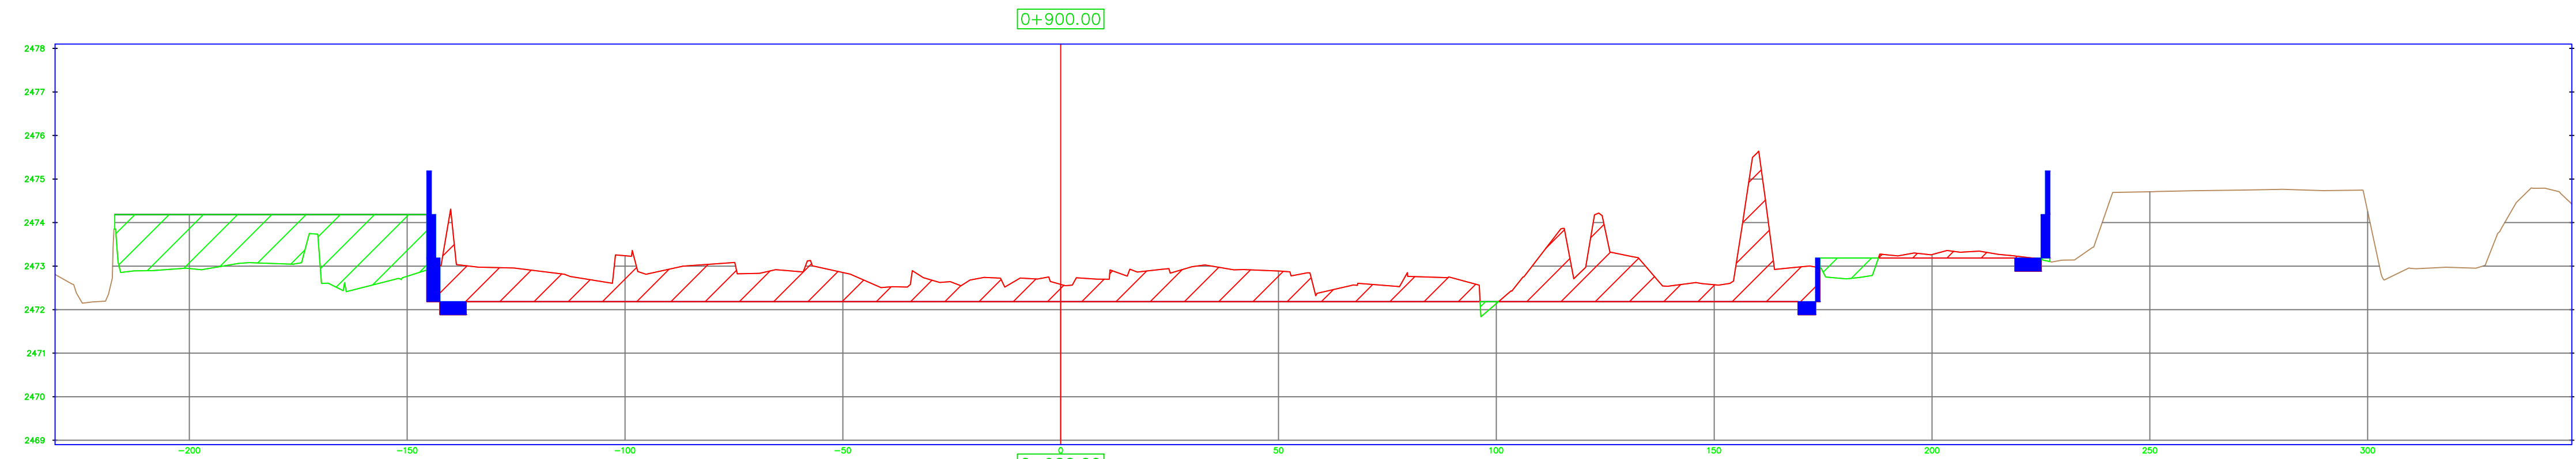


MATERIALES POR PROGRESIVA 0+900.00			
Material	Nombre	Area	Volumen
EXCAVACION		232.21	4784.86
			164189.00

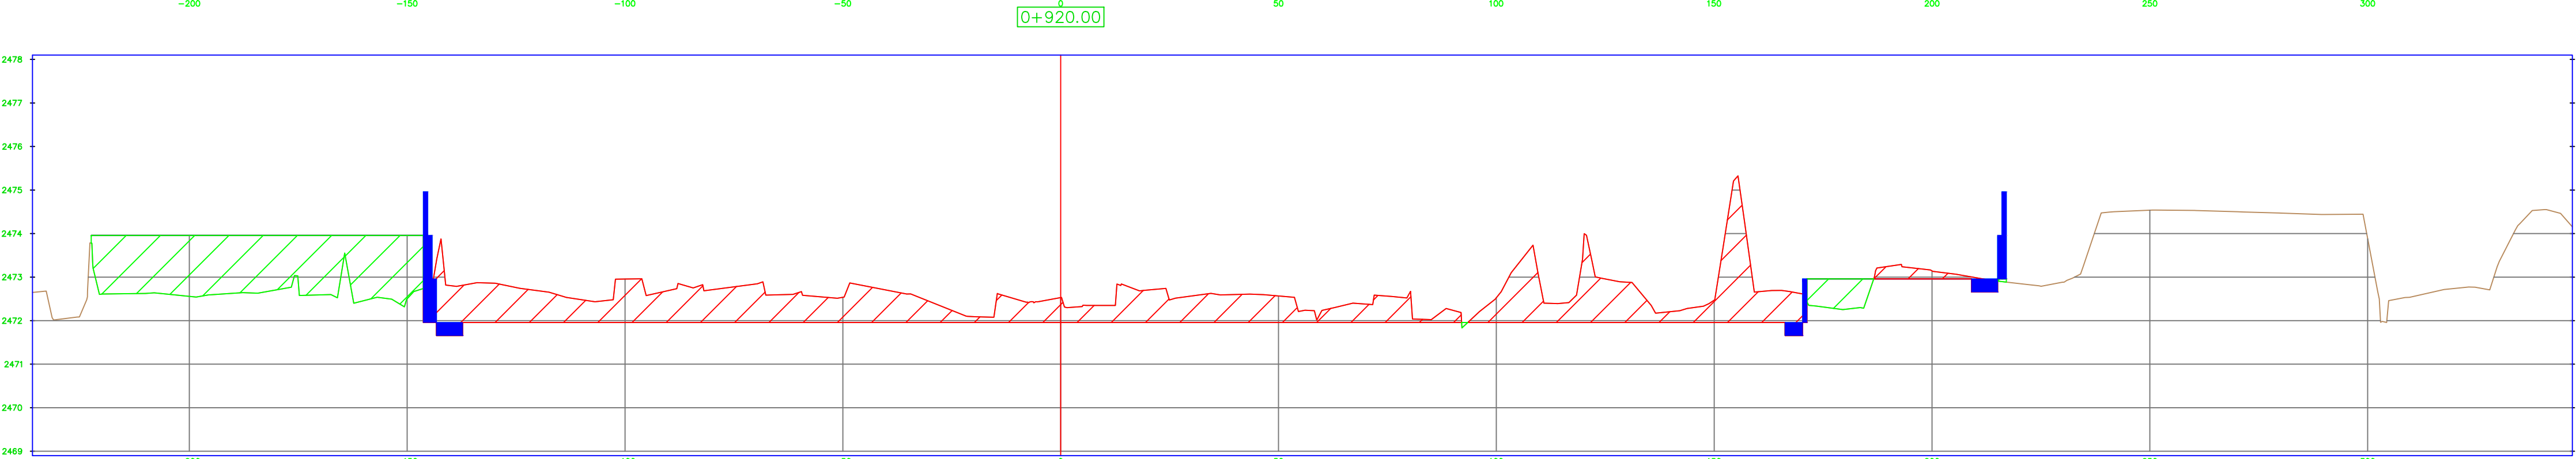


MATERIALES POR PROGRESIVA 0+920.00			
Material	Nombre	Area	Volumen
EXCAVACION		222.18	4543.85
			168732.84

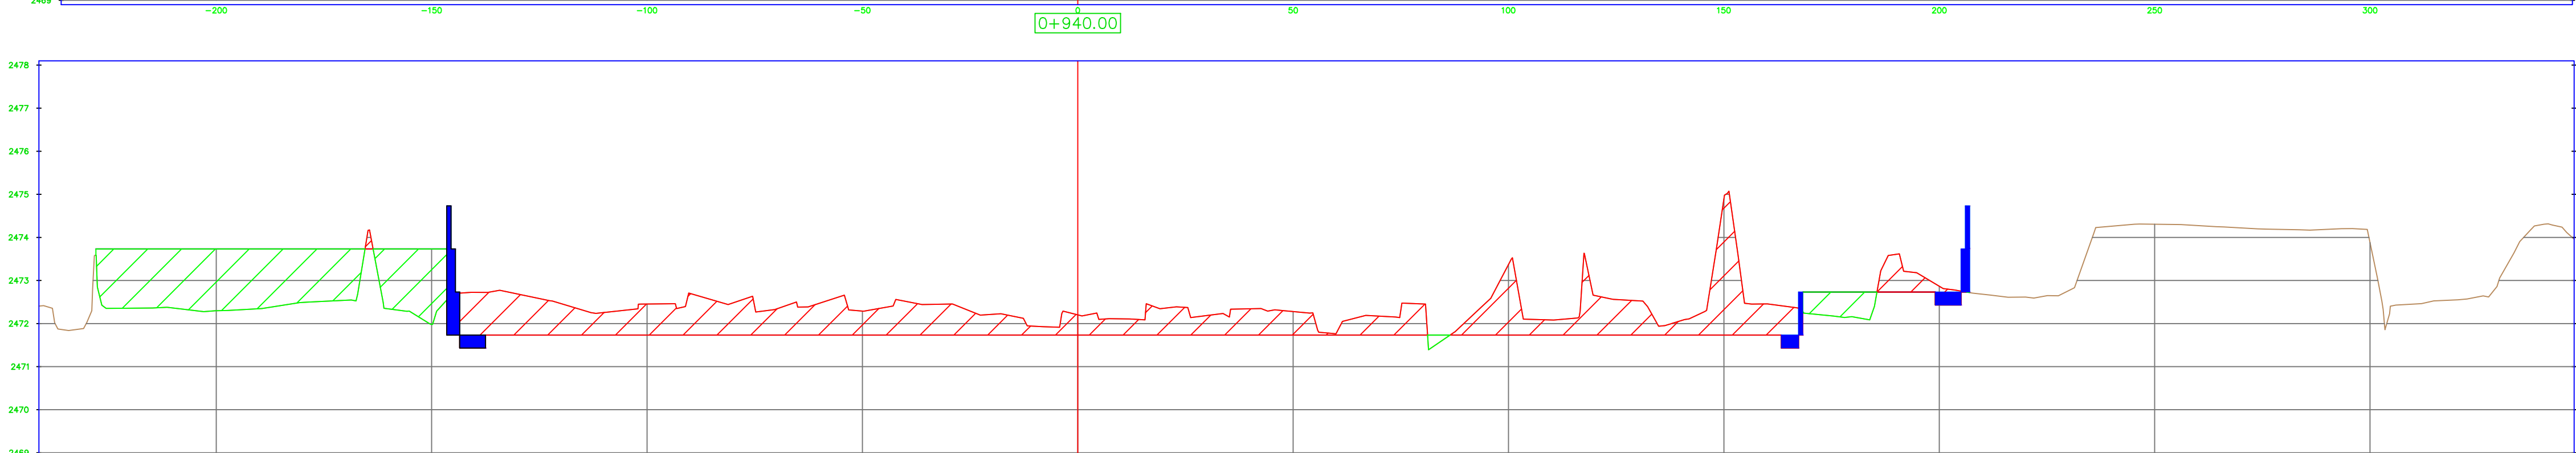

MATERIALES POR PROGRESIVA 0+940.00			
Material	Nombre	Area	Volumen
EXCAVACION		218.05	4402.28
			173135.12

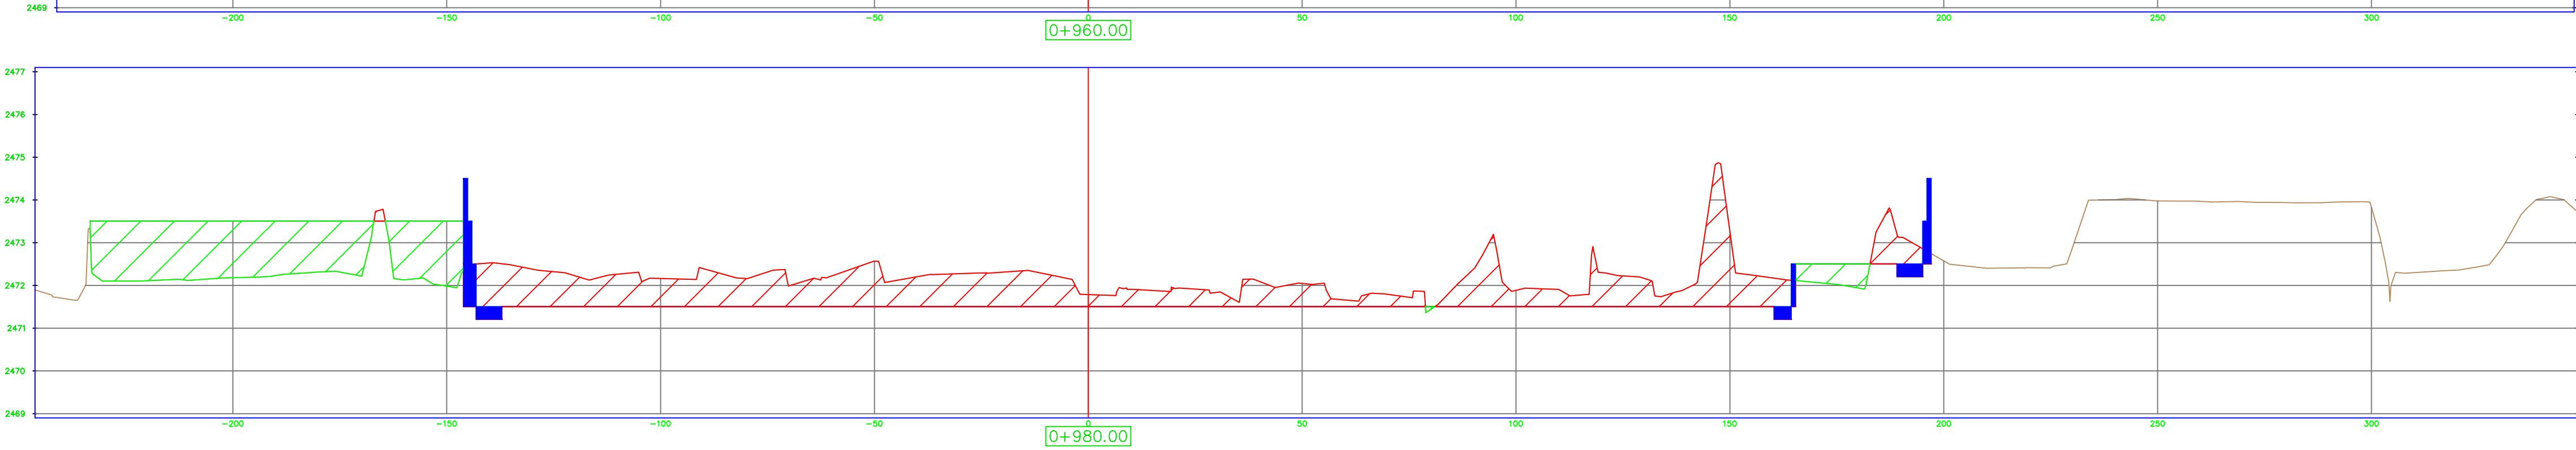

MATERIALES POR PROGRESIVA 0+960.00			
Material	Nombre	Area	Volumen
EXCAVACION		218.65	4367.03
			177502.15

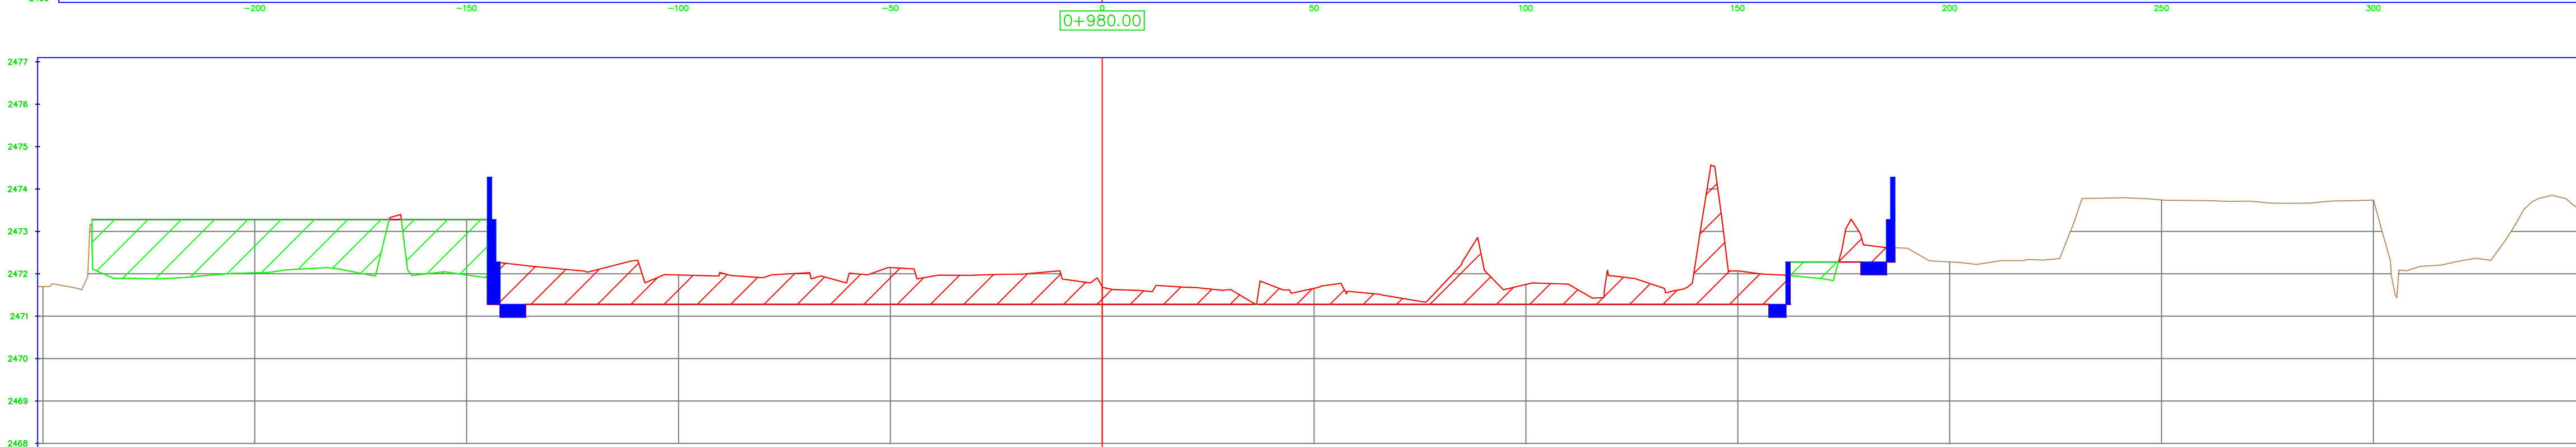

MATERIALES POR PROGRESIVA 0+980.00			
Material	Nombre	Area	Volumen
EXCAVACION		204.92	4235.73
			181737.88


"PLAN ESTRATÉGICO AMBIENTAL URBANO TILCARA MITIGACION HIDRICA, PARQUE LINEAL Y PUENTE NUEVO ACCESO TILCARA - PROVINCIA DE JUJUY"

PLANO N°: 10
PERFILES TRANSVERSALES


SECCIÓN:

FECHA:
05-2023
HOJA:


ESCALA:
S/E

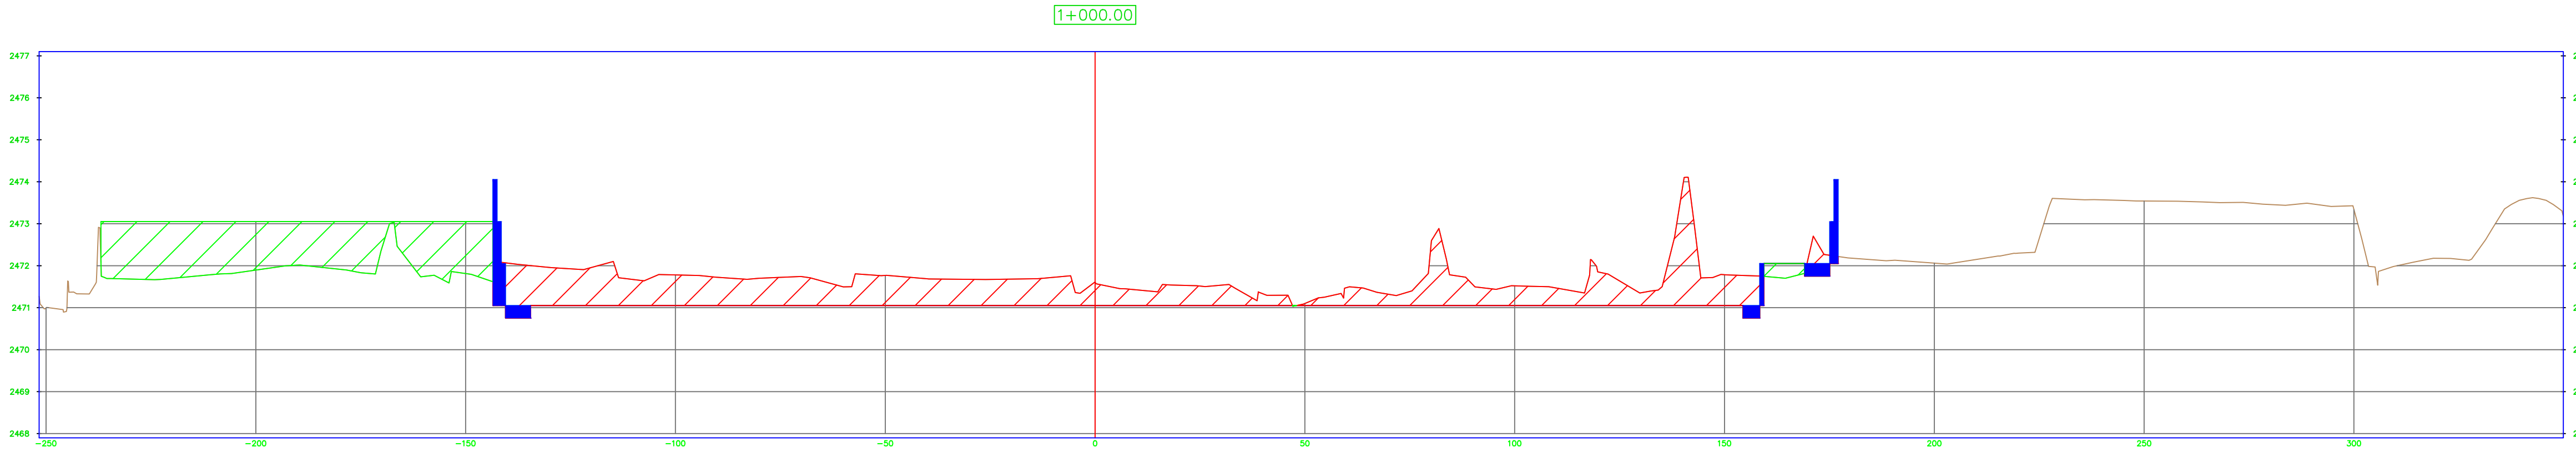


MATERIALES POR PROGRESIVA 1+000.00			
Material Nombre	Area	Volumen	Volumen Acumulado
EXCAVACION	194.74	3996.64	185734.52

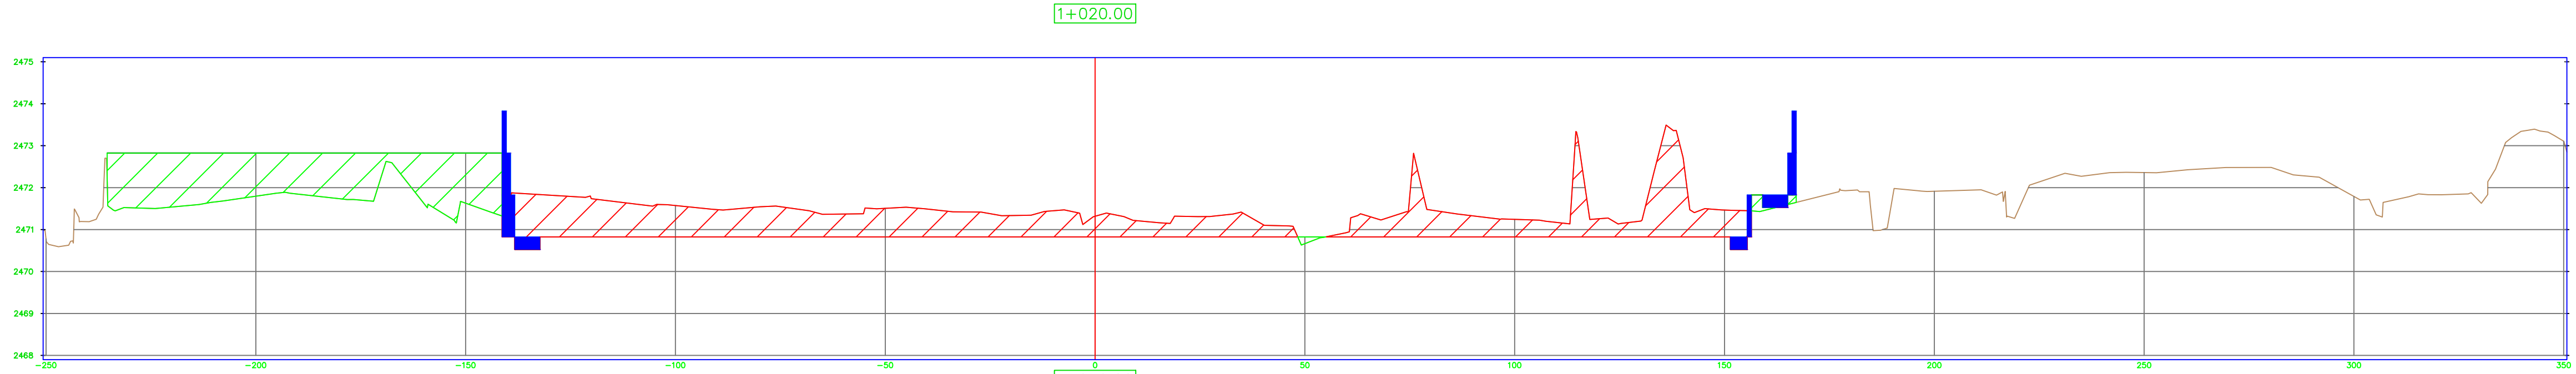


MATERIALES POR PROGRESIVA 1+020.00			
Material Nombre	Area	Volumen	Volumen Acumulado
EXCAVACION	193.15	3878.92	189613.44

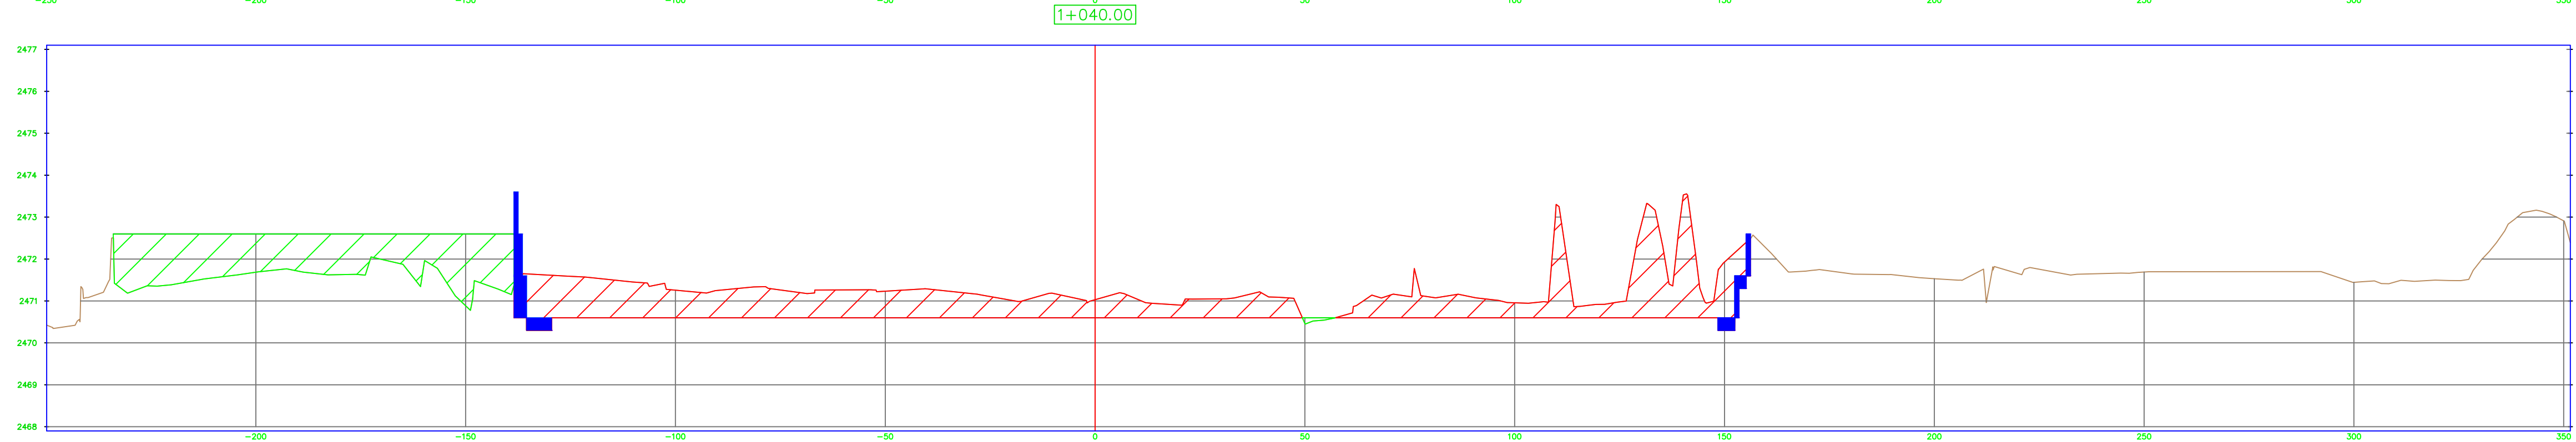

MATERIALES POR PROGRESIVA 1+040.00			
Material Nombre	Area	Volumen	Volumen Acumulado
EXCAVACION	202.09	3952.33	193565.77

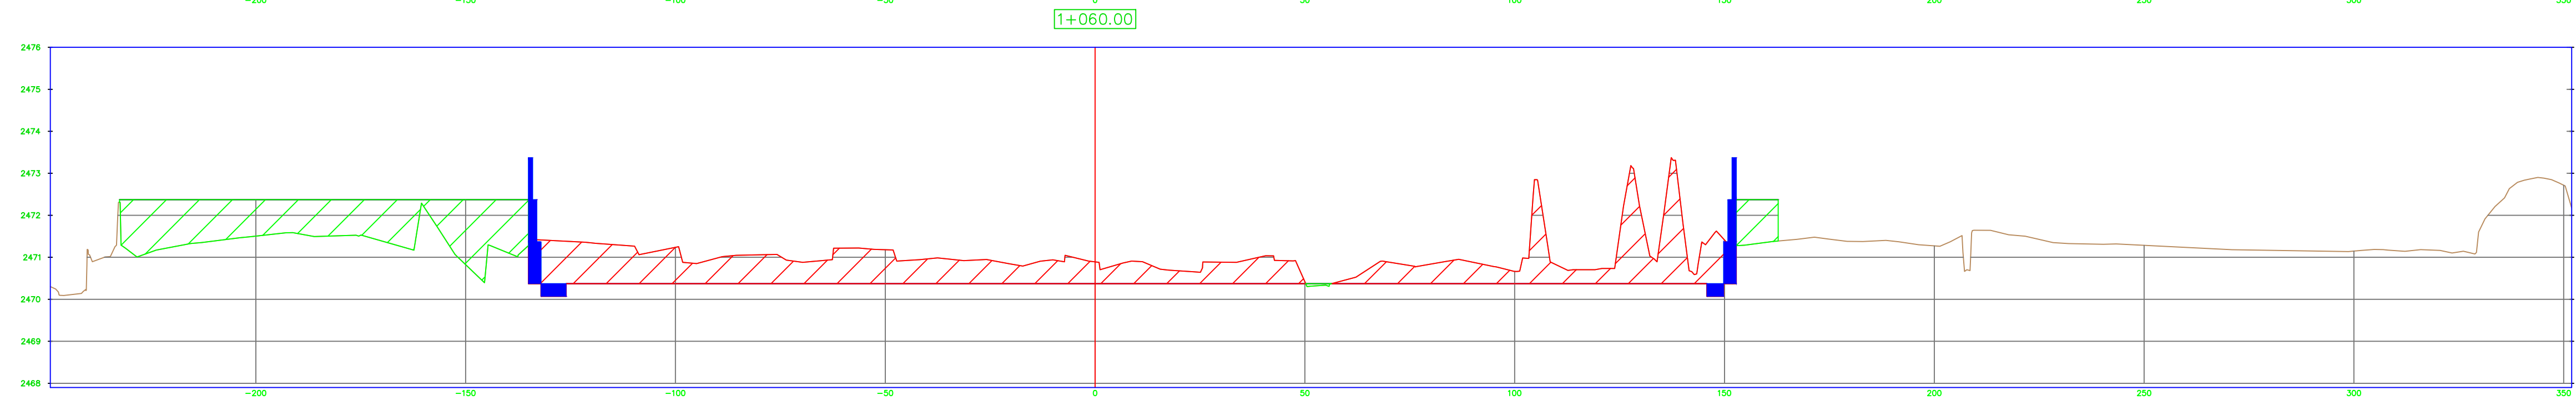

MATERIALES POR PROGRESIVA 1+060.00			
Material Nombre	Area	Volumen	Volumen Acumulado
EXCAVACION	191.96	3940.43	197506.21

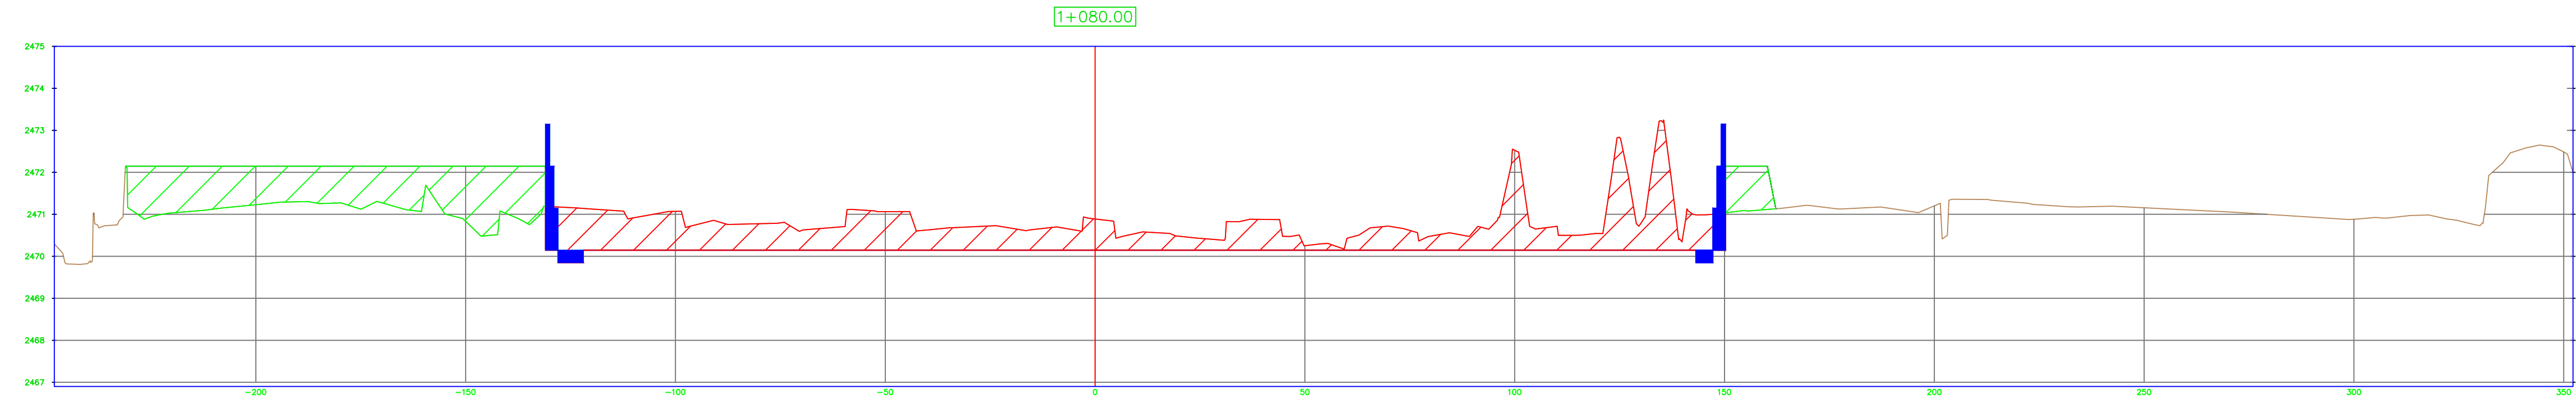

MATERIALES POR PROGRESIVA 1+080.00			
Material Nombre	Area	Volumen	Volumen Acumulado
EXCAVACION	195.30	3872.56	201378.77


"PLAN ESTRATÉGICO AMBIENTAL URBANO TILCARA MITIGACION HIDRICA, PARQUE LINEAL Y PUENTE NUEVO ACCESO TILCARA - PROVINCIA DE JUJUY"

PLANO N°: 11
PERFILES TRANSVERSALES


SECCIÓN:

FECHA:
05-2023
HOJA:


ESCALA:
S/E

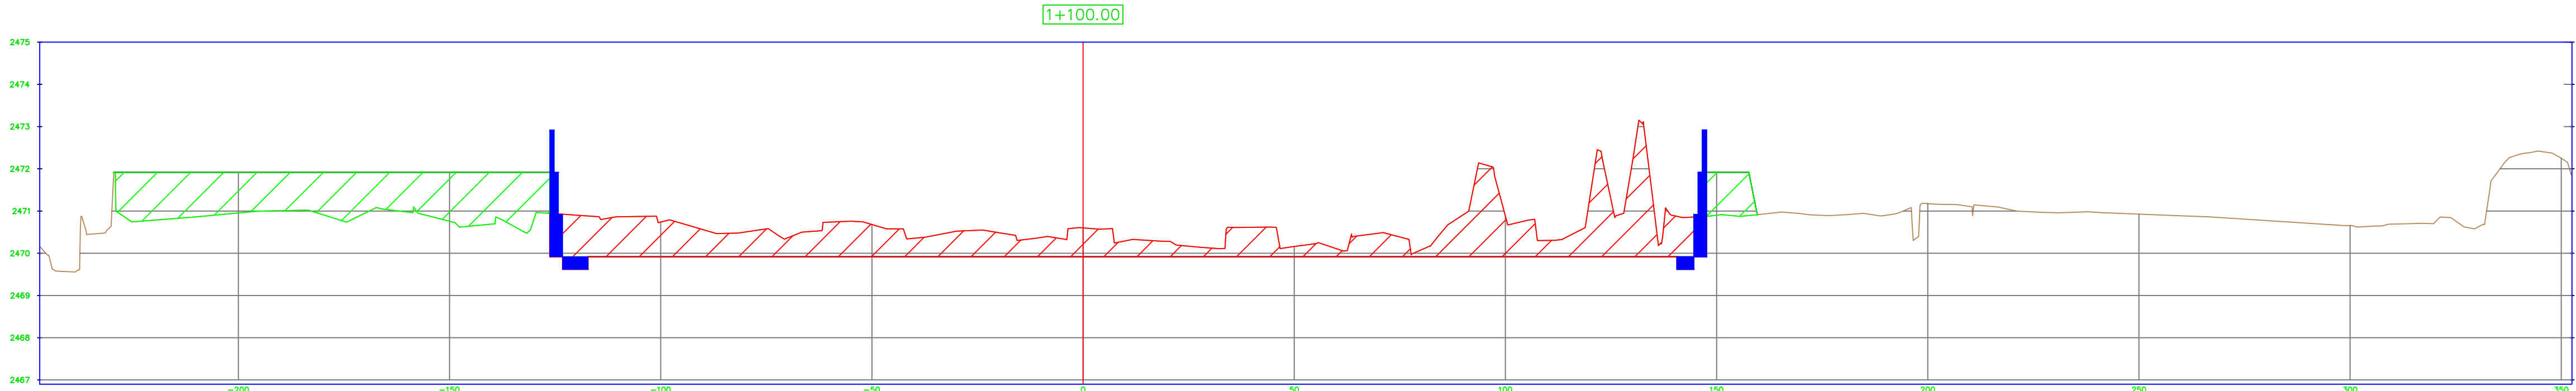


MATERIALES POR PROGRESIVA 1+100.00			
Material	Nombre	Area	Volumen
EXCAVACION		198.23	3935.26
			205314.03

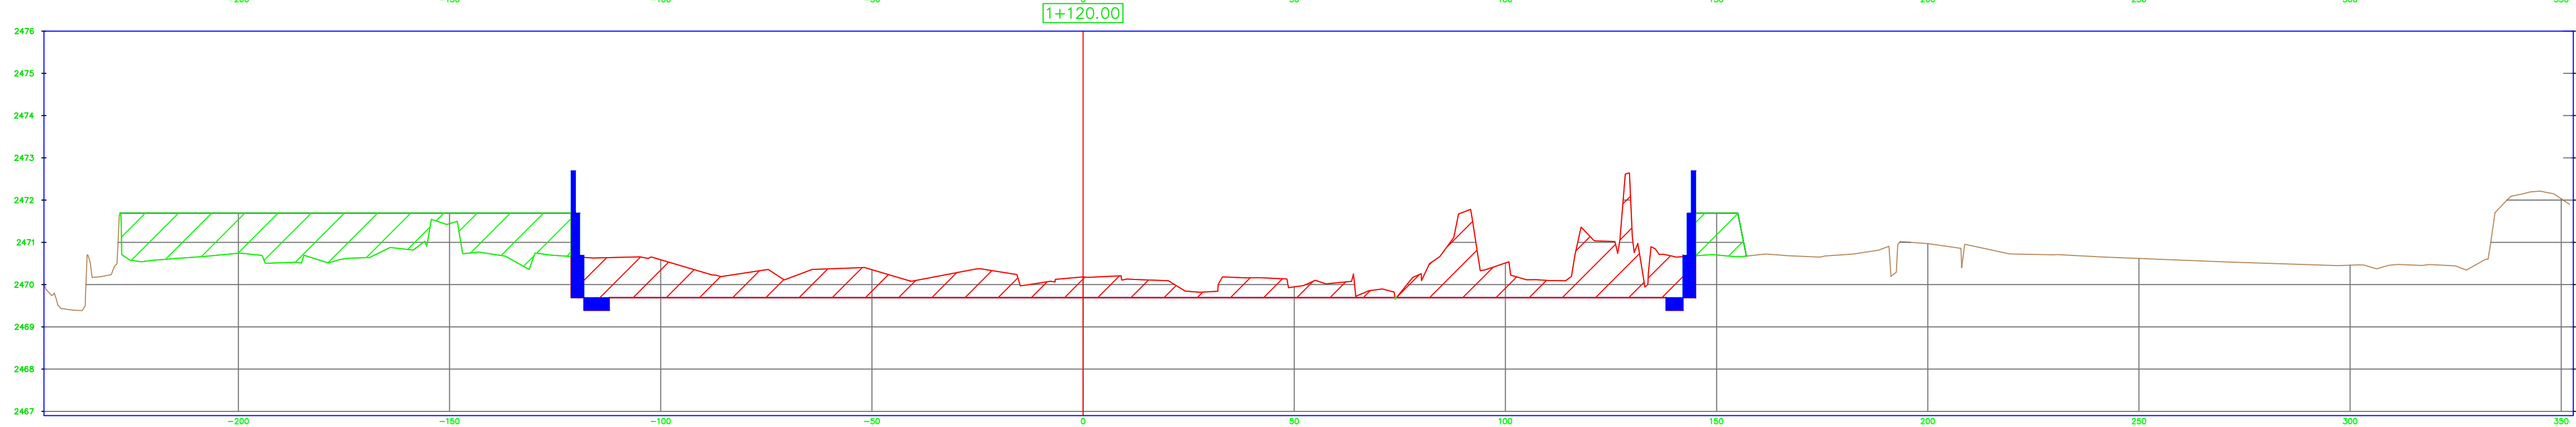


MATERIALES POR PROGRESIVA 1+120.00			
Material	Nombre	Area	Volumen
EXCAVACION		174.15	3723.72
			209037.74

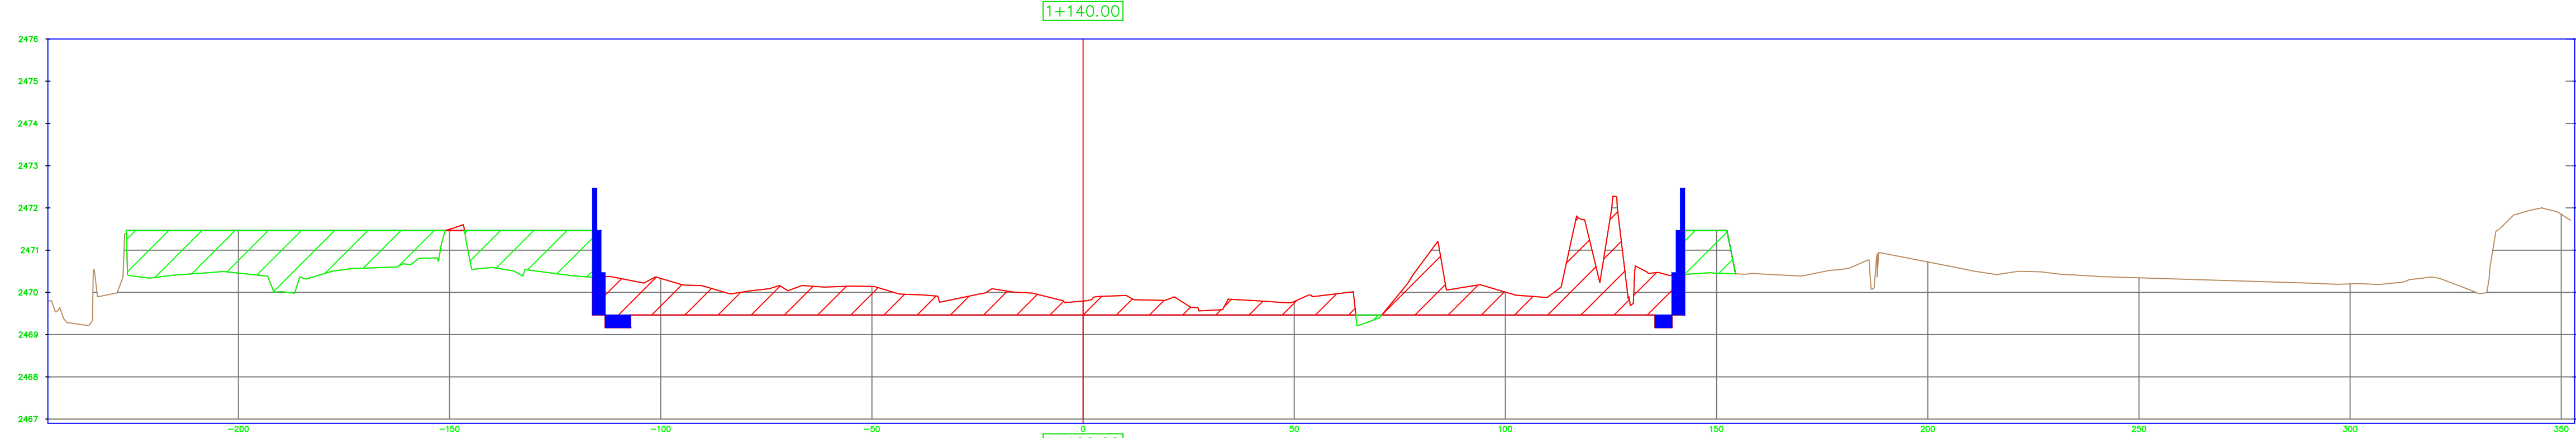

MATERIALES POR PROGRESIVA 1+140.00			
Material	Nombre	Area	Volumen
EXCAVACION		164.90	3390.47
			212428.21

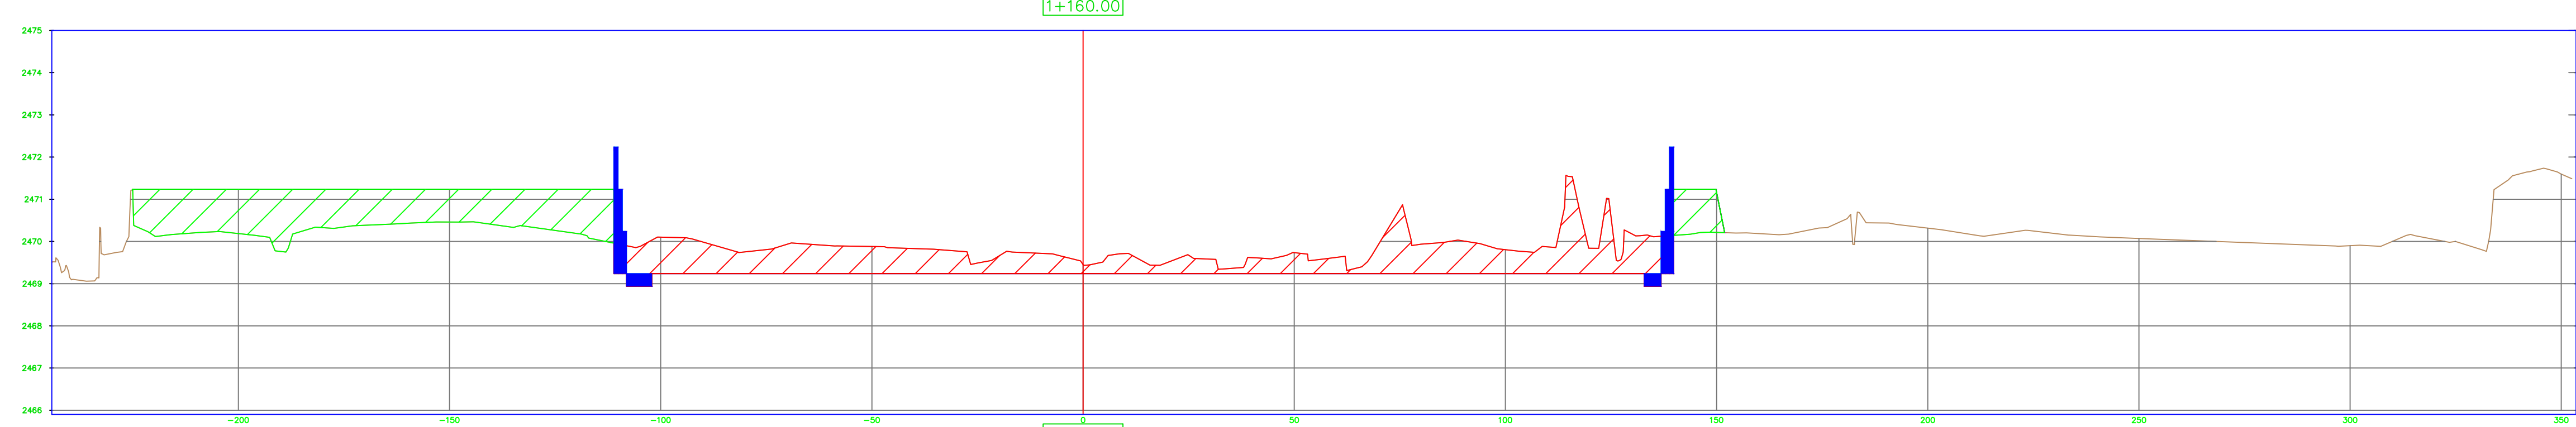

MATERIALES POR PROGRESIVA 1+160.00			
Material	Nombre	Area	Volumen
EXCAVACION		152.81	3177.15
			215605.36

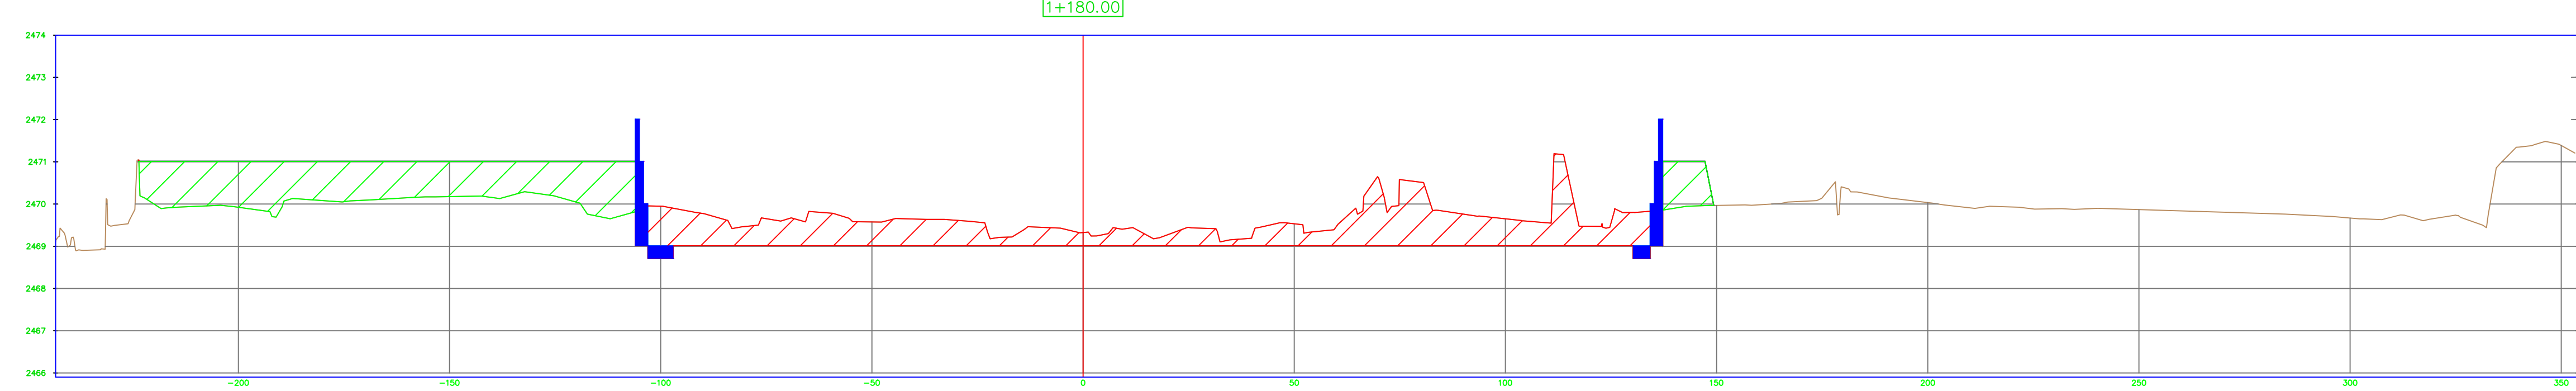

MATERIALES POR PROGRESIVA 1+180.00			
Material	Nombre	Area	Volumen
EXCAVACION		155.82	3086.30
			218691.66


"PLAN ESTRATÉGICO AMBIENTAL URBANO TILCARA MITIGACION HIDRICA, PARQUE LINEAL Y PUENTE NUEVO ACCESO TILCARA - PROVINCIA DE JUJUY"

PLANO N°: 12
PERFILES TRANSVERSALES


SECCIÓN:

FECHA:
05-2023
HOJA:


ESCALA:
S/E

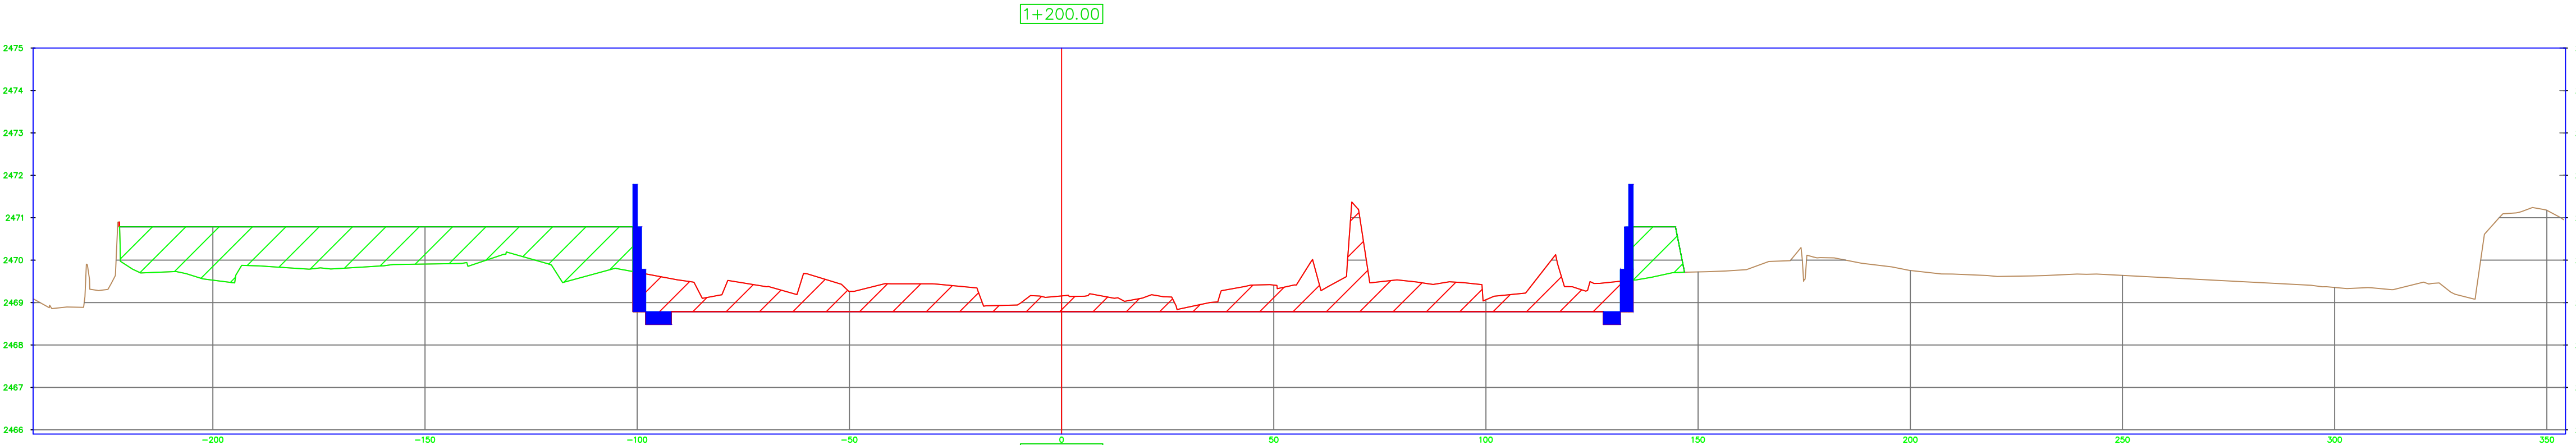


MATERIALES POR PROGRESIVA 1+200.00			
Material Nombre	Area	Volumen	Volumen Acumulado
EXCAVACION	142.39	2982.03	221673.69

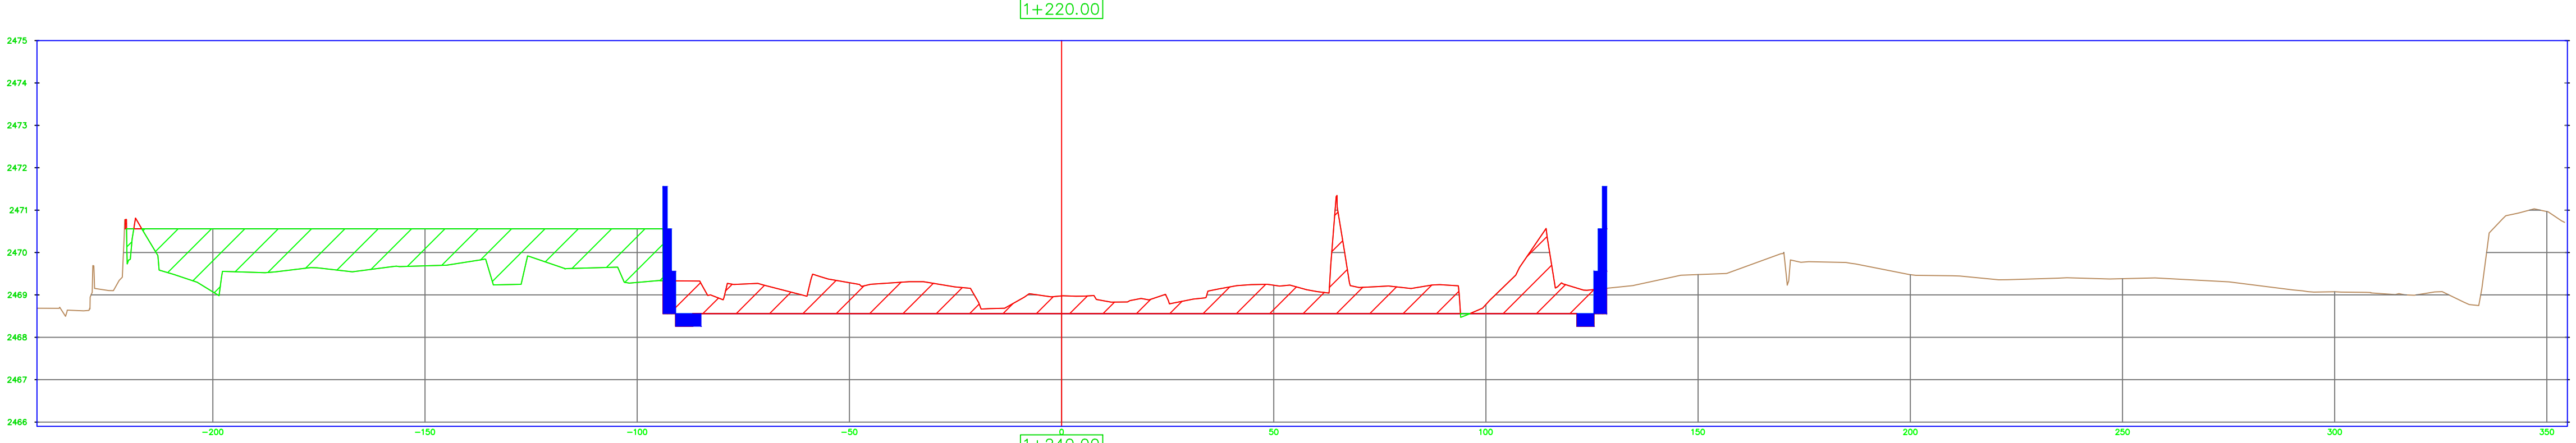


MATERIALES POR PROGRESIVA 1+220.00			
Material Nombre	Area	Volumen	Volumen Acumulado
EXCAVACION	137.91	2802.96	224476.65

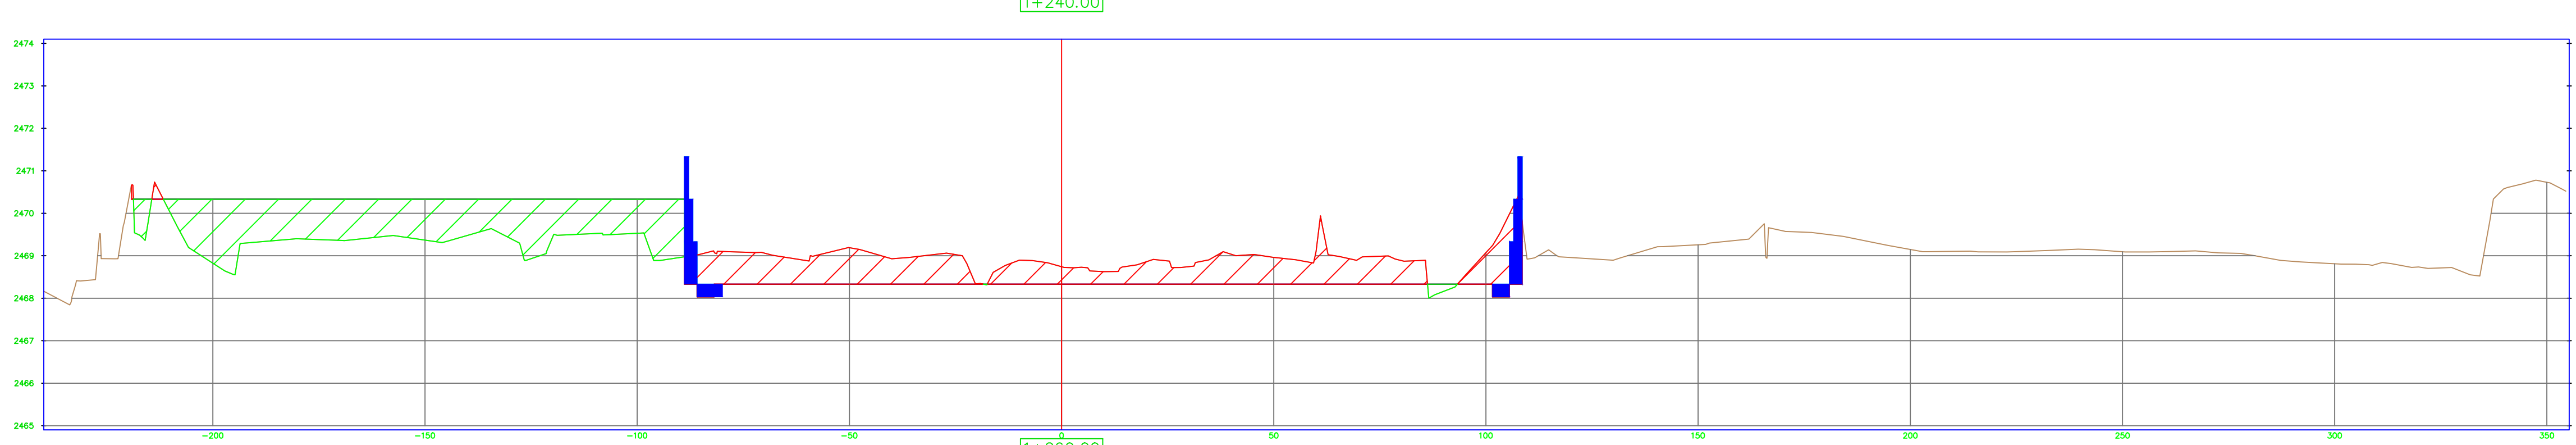

MATERIALES POR PROGRESIVA 1+240.00			
Material Nombre	Area	Volumen	Volumen Acumulado
EXCAVACION	121.07	2589.79	227066.44

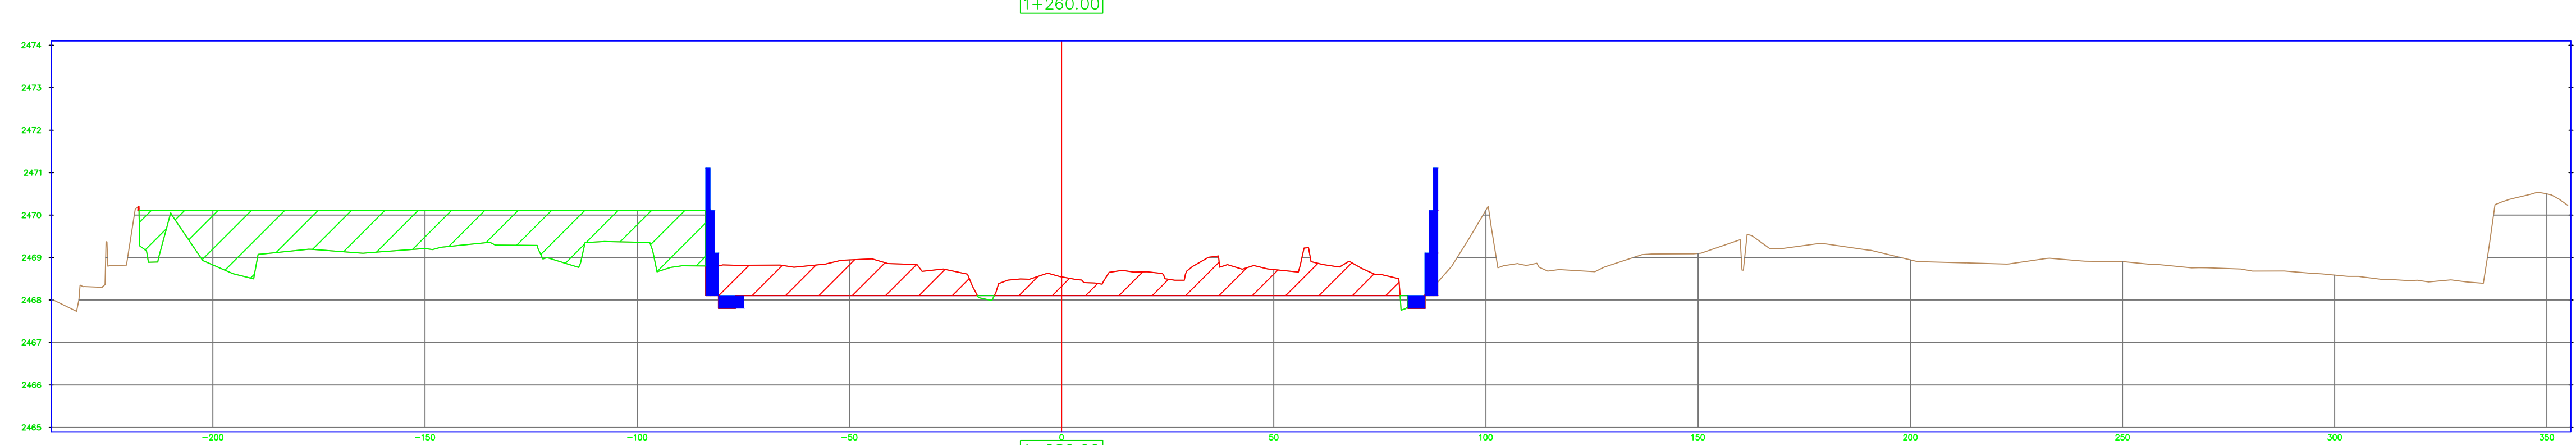

MATERIALES POR PROGRESIVA 1+260.00			
Material Nombre	Area	Volumen	Volumen Acumulado
EXCAVACION	100.87	2219.34	229285.78

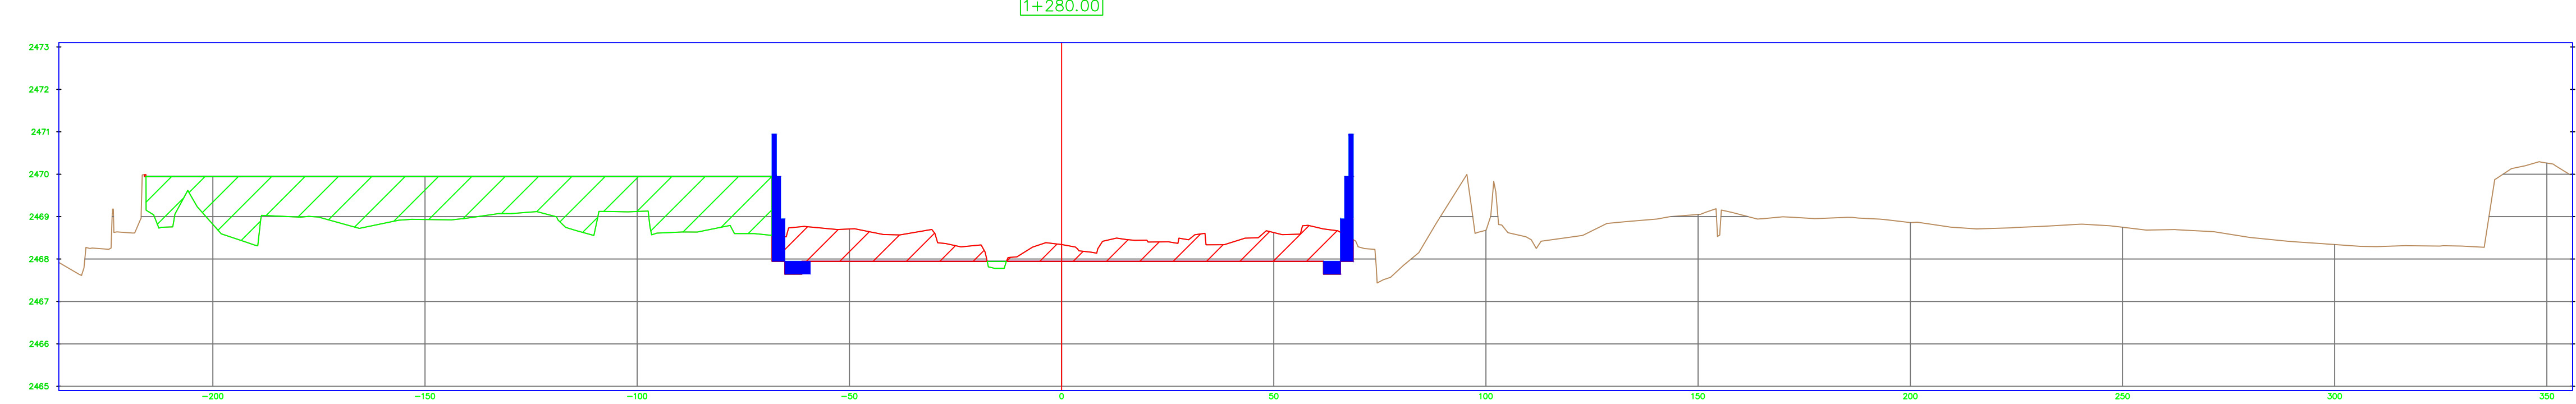

MATERIALES POR PROGRESIVA 1+280.00			
Material Nombre	Area	Volumen	Volumen Acumulado
EXCAVACION	74.92	1757.87	231043.65

"PLAN ESTRATÉGICO AMBIENTAL URBANO TILCARA MITIGACION HIDRICA, PARQUE LINEAL Y PUENTE NUEVO ACCESO TILCARA - PROVINCIA DE JUJUY"

PLANO N°: 13
PERFILES TRANSVERSALES

SECCIÓN:

FECHA:
05-2023
HOJA:

ESCALA:
S/E

MATERIALES POR PROGRESIVA 1+300.00			
Material Nombre	Area	Volumen	Volumen Acumulado
EXCAVACION	41.25	1161.75	232205.40

MATERIALES POR PROGRESIVA 1+320.00			
Material Nombre	Area	Volumen	Volumen Acumulado
EXCAVACION	37.43	786.85	232992.25

MATERIALES POR PROGRESIVA 1+340.00			
Material Nombre	Area	Volumen	Volumen Acumulado
EXCAVACION	44.34	817.70	233809.95

MATERIALES POR PROGRESIVA 1+360.00			
Material Nombre	Area	Volumen	Volumen Acumulado
EXCAVACION	56.64	1009.78	234819.73


"PLAN ESTRATÉGICO AMBIENTAL URBANO TILCARA MITIGACION HIDRICA, PARQUE LINEAL Y PUENTE NUEVO ACCESO TILCARA - PROVINCIA DE JUJUY"

PLANO N°: 14
PERFILES TRANSVERSALES


SECCIÓN:

FECHA:
05-2023
HOJA:


ESCALA:
S/E

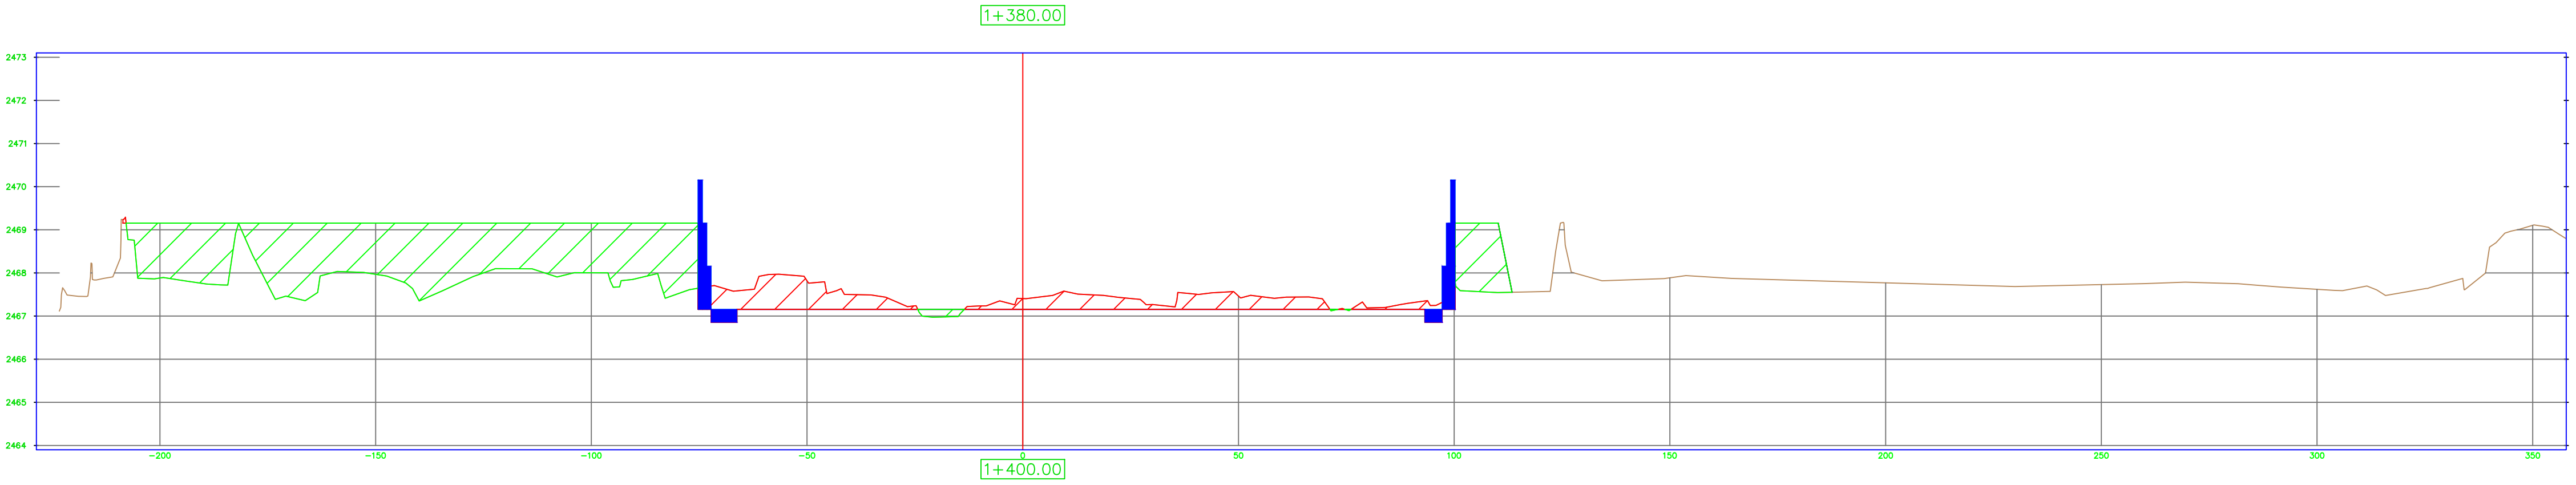


MATERIALES POR PROGRESIVA 1+380.00			
Material	Nombre	Area	Volumen
EXCAVACION		53.26	1099.02
			235918.75

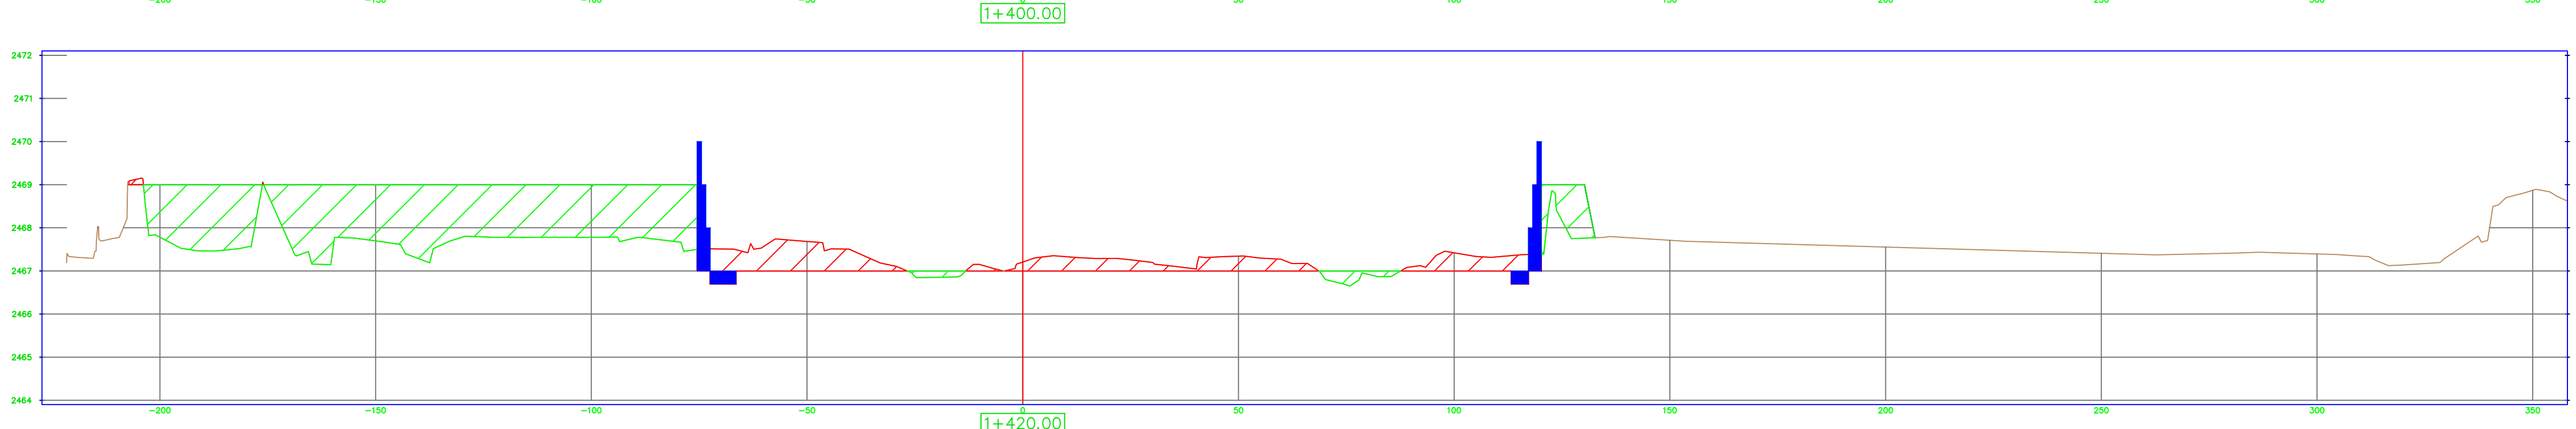


MATERIALES POR PROGRESIVA 1+400.00			
Material	Nombre	Area	Volumen
EXCAVACION		55.78	1090.41
			237009.16

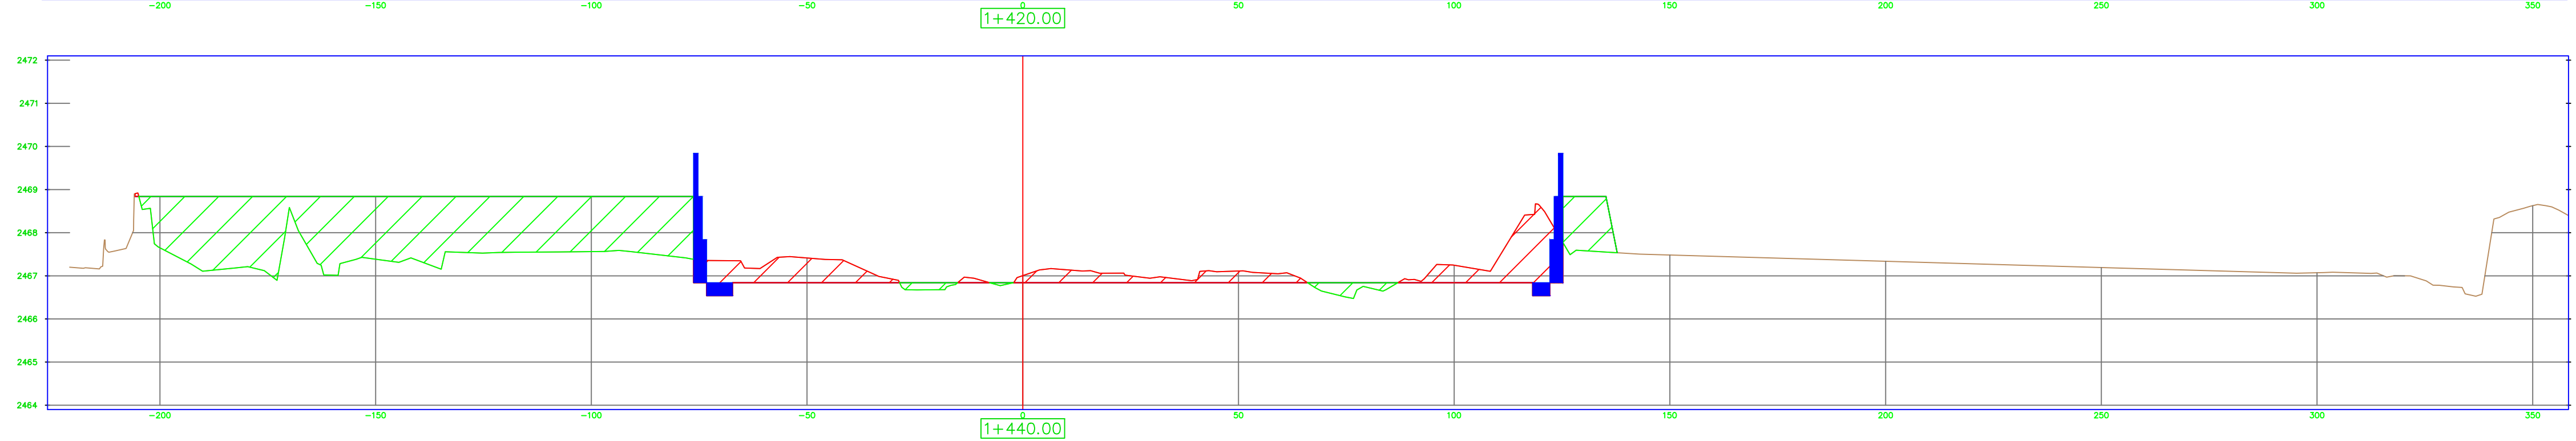

MATERIALES POR PROGRESIVA 1+420.00			
Material	Nombre	Area	Volumen
EXCAVACION		64.75	1205.26
			238214.42

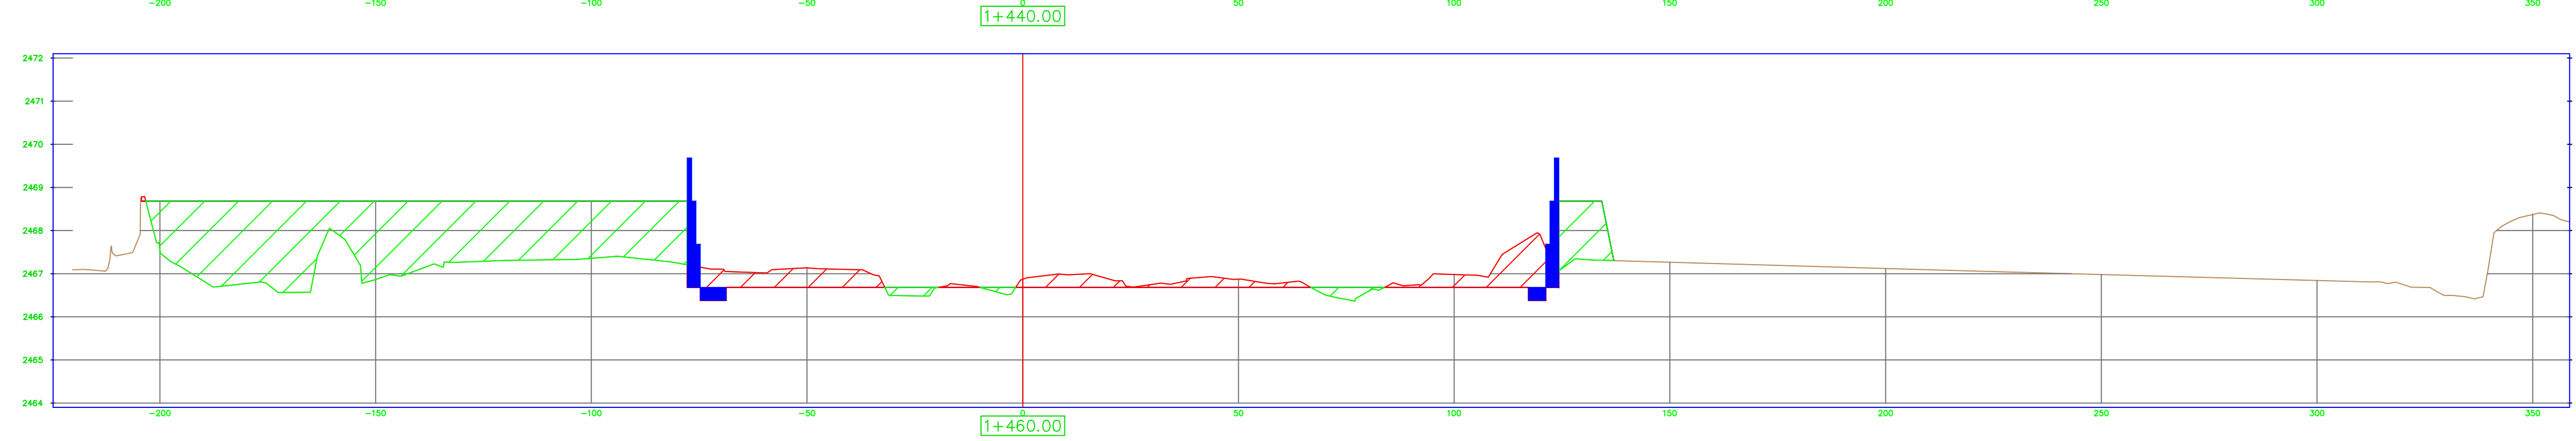

MATERIALES POR PROGRESIVA 1+440.00			
Material	Nombre	Area	Volumen
EXCAVACION		52.32	1170.71
			239385.13

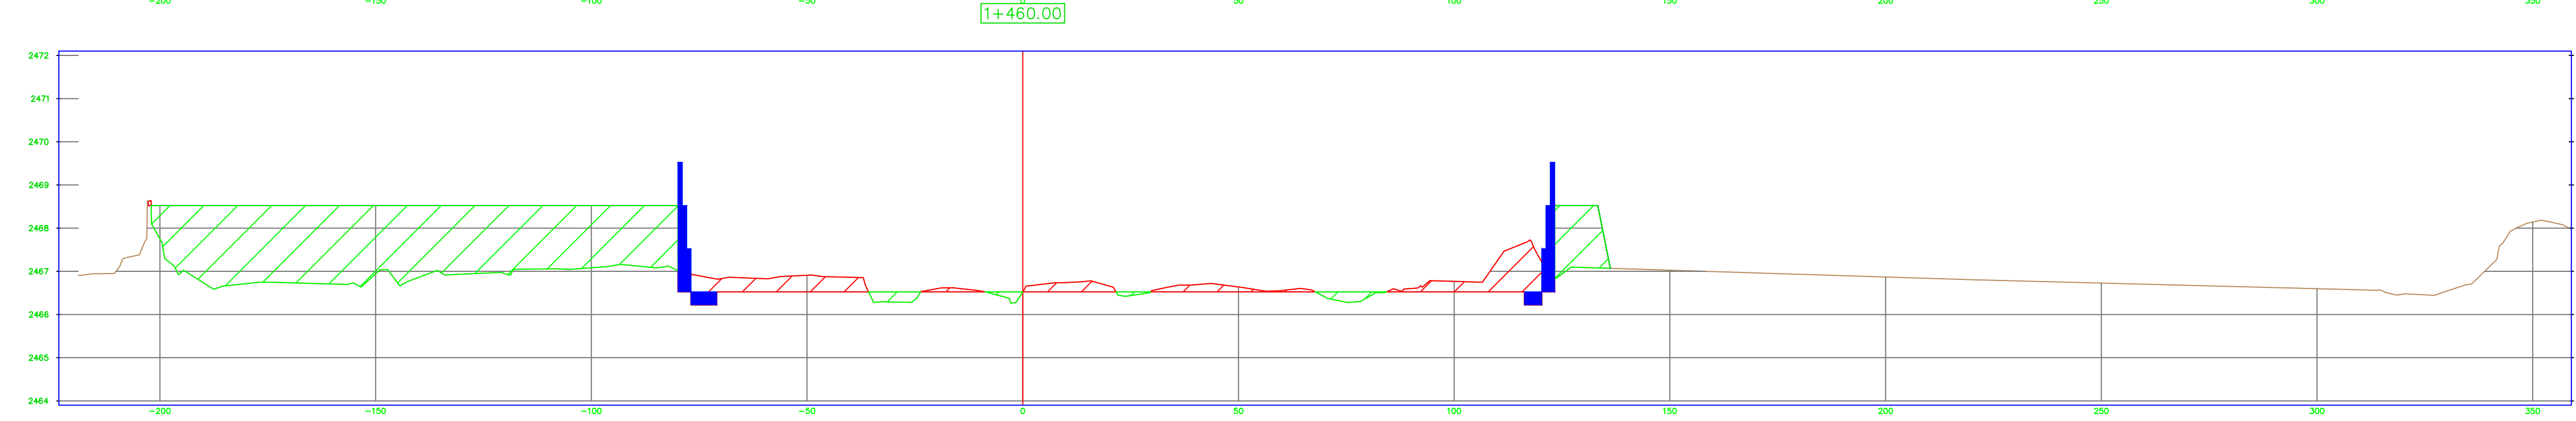

MATERIALES POR PROGRESIVA 1+460.00			
Material	Nombre	Area	Volumen
EXCAVACION		44.09	964.10
			240349.23


"PLAN ESTRATÉGICO AMBIENTAL URBANO TILCARA MITIGACION HIDRICA, PARQUE LINEAL Y PUENTE NUEVO ACCESO TILCARA - PROVINCIA DE JUJUY"

PLANO N°: 15
PERFILES TRANSVERSALES


SECCIÓN:

FECHA:
05-2023
HOJA:


ESCALA:
S/E

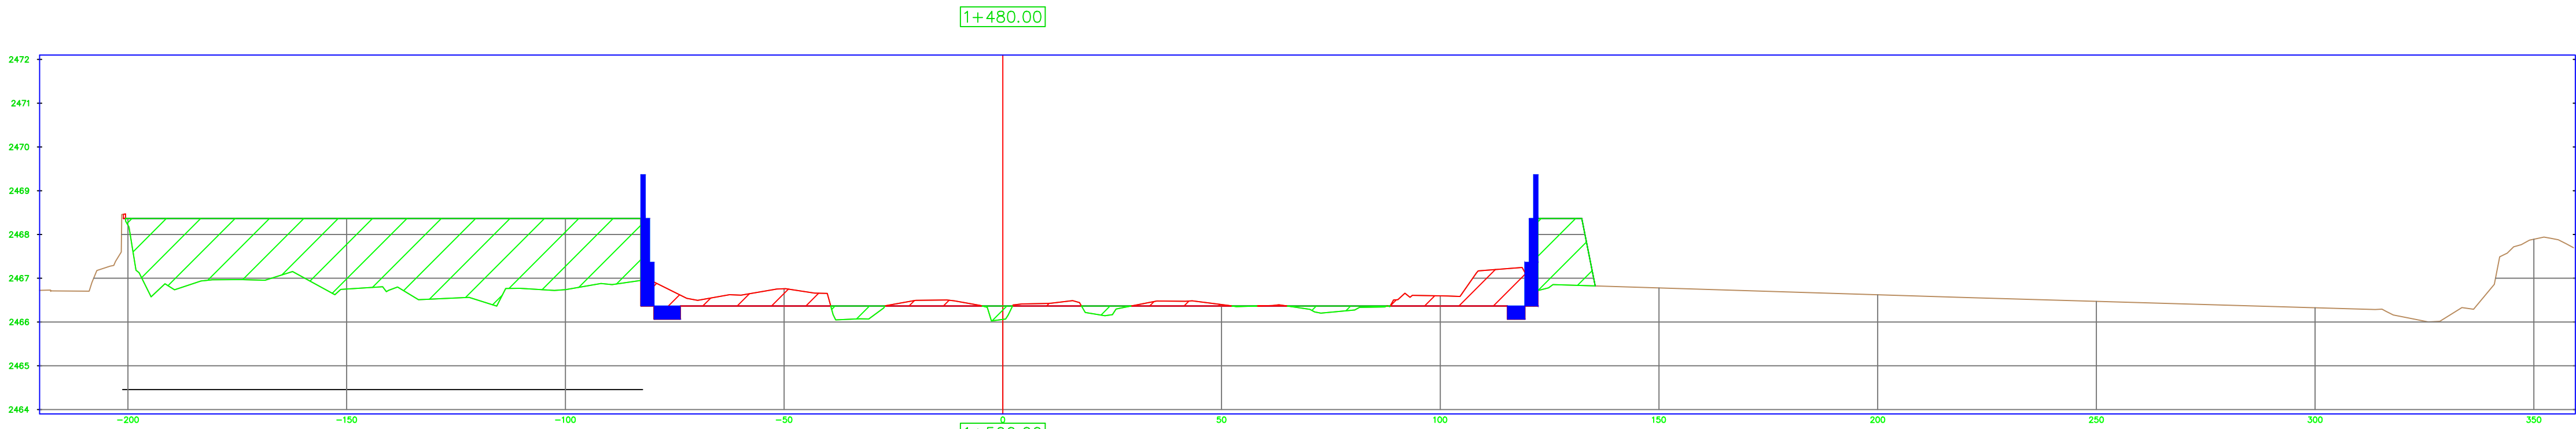


MATERIALES POR PROGRESIVA 1+480.00			
Material	Nombre	Area	Volumen
EXCAVACION		37.76	818.45
			241167.68

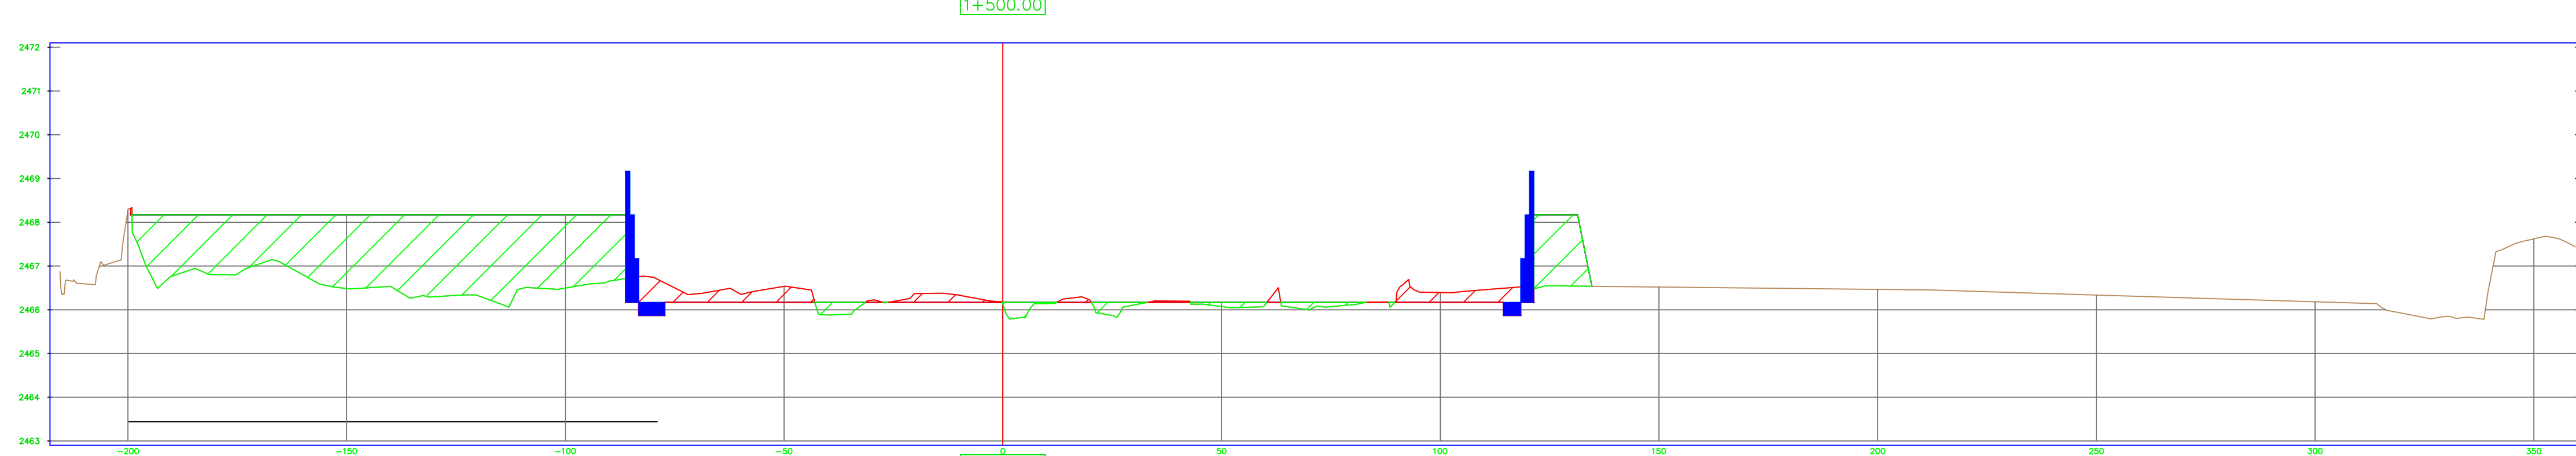


MATERIALES POR PROGRESIVA 1+500.00			
Material	Nombre	Area	Volumen
EXCAVACION		31.55	693.13
			241860.81

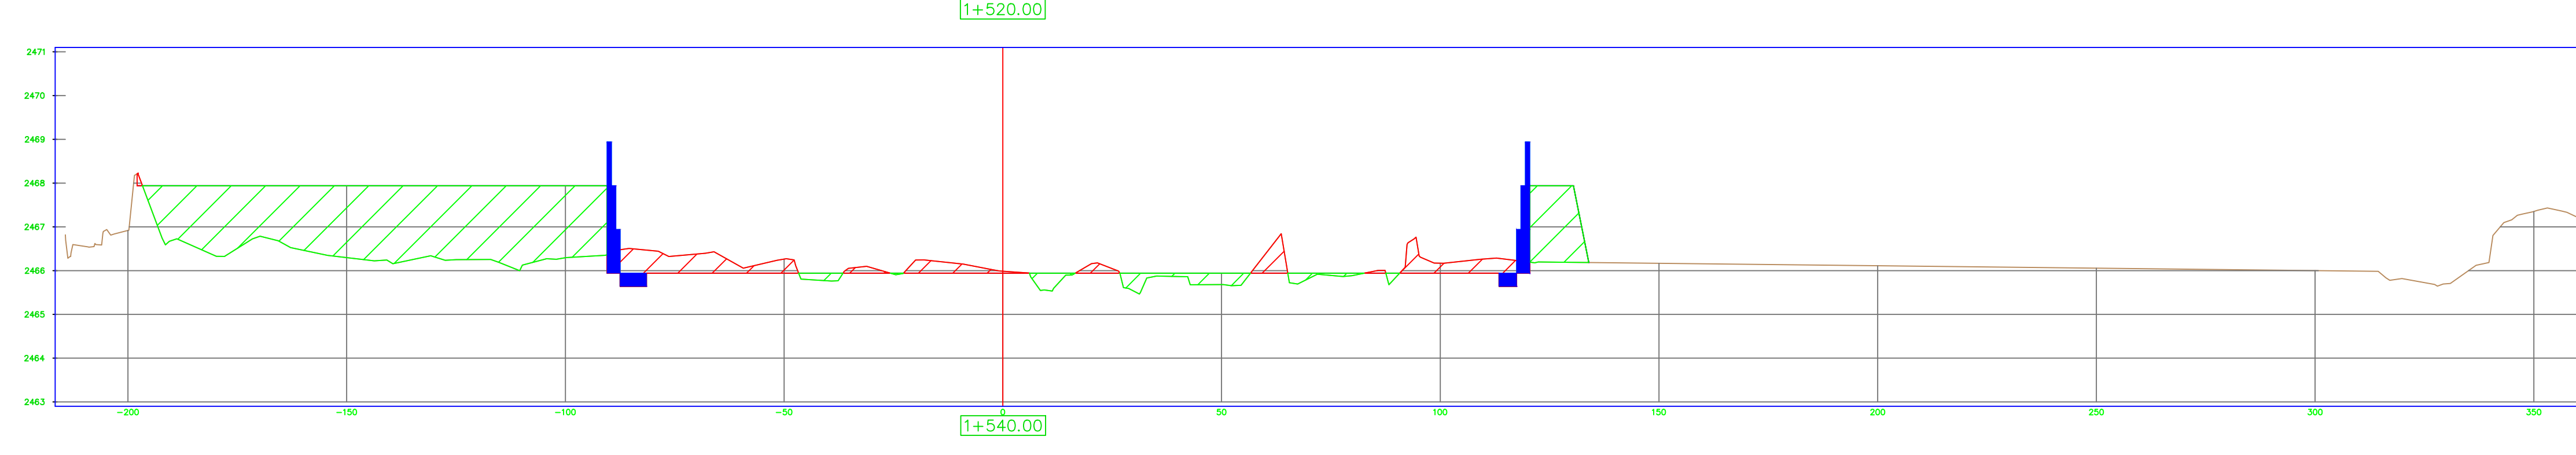

MATERIALES POR PROGRESIVA 1+520.00			
Material	Nombre	Area	Volumen
EXCAVACION		40.47	720.28
			242581.08

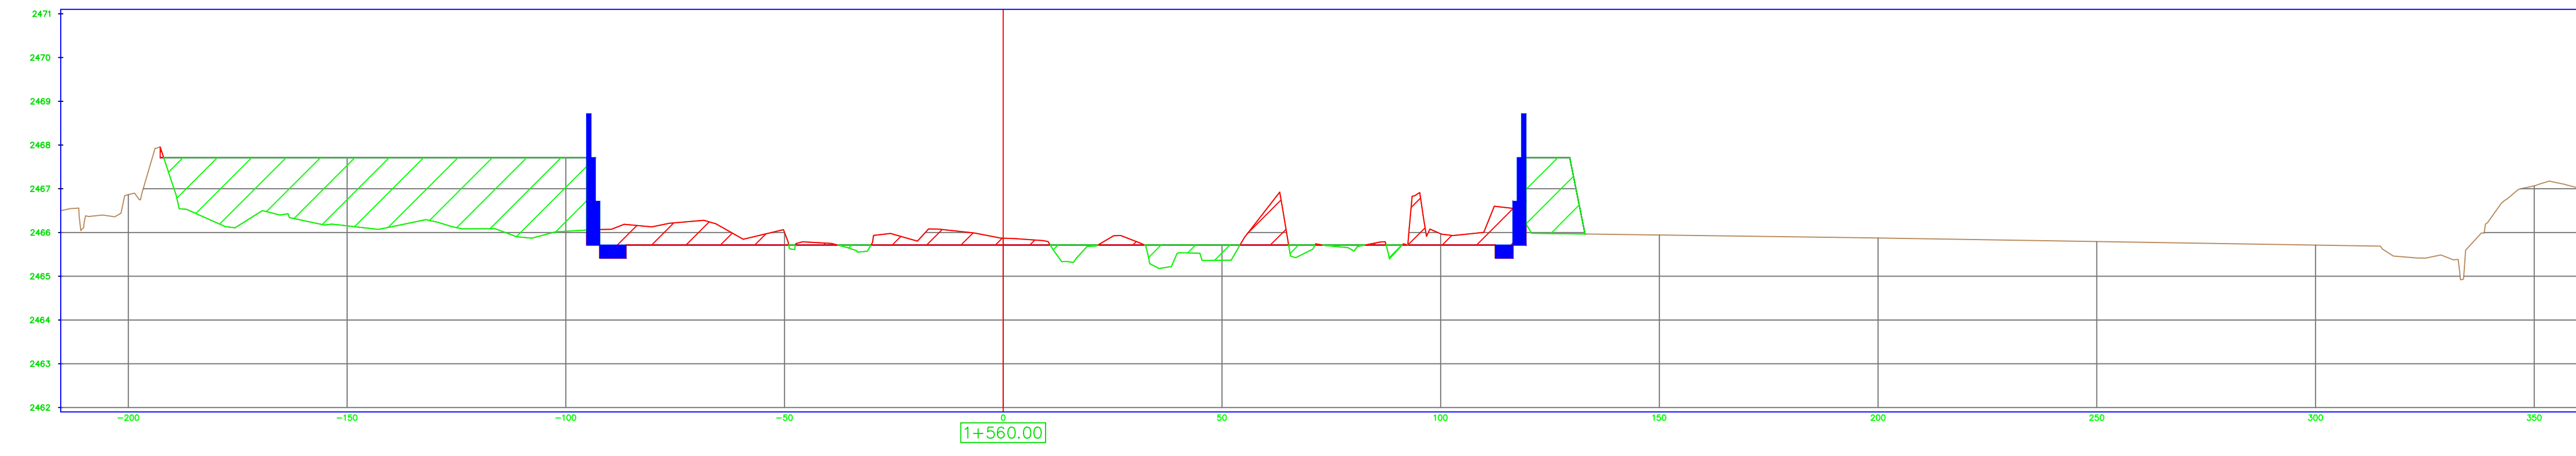

MATERIALES POR PROGRESIVA 1+540.00			
Material	Nombre	Area	Volumen
EXCAVACION		53.18	936.54
			243517.63

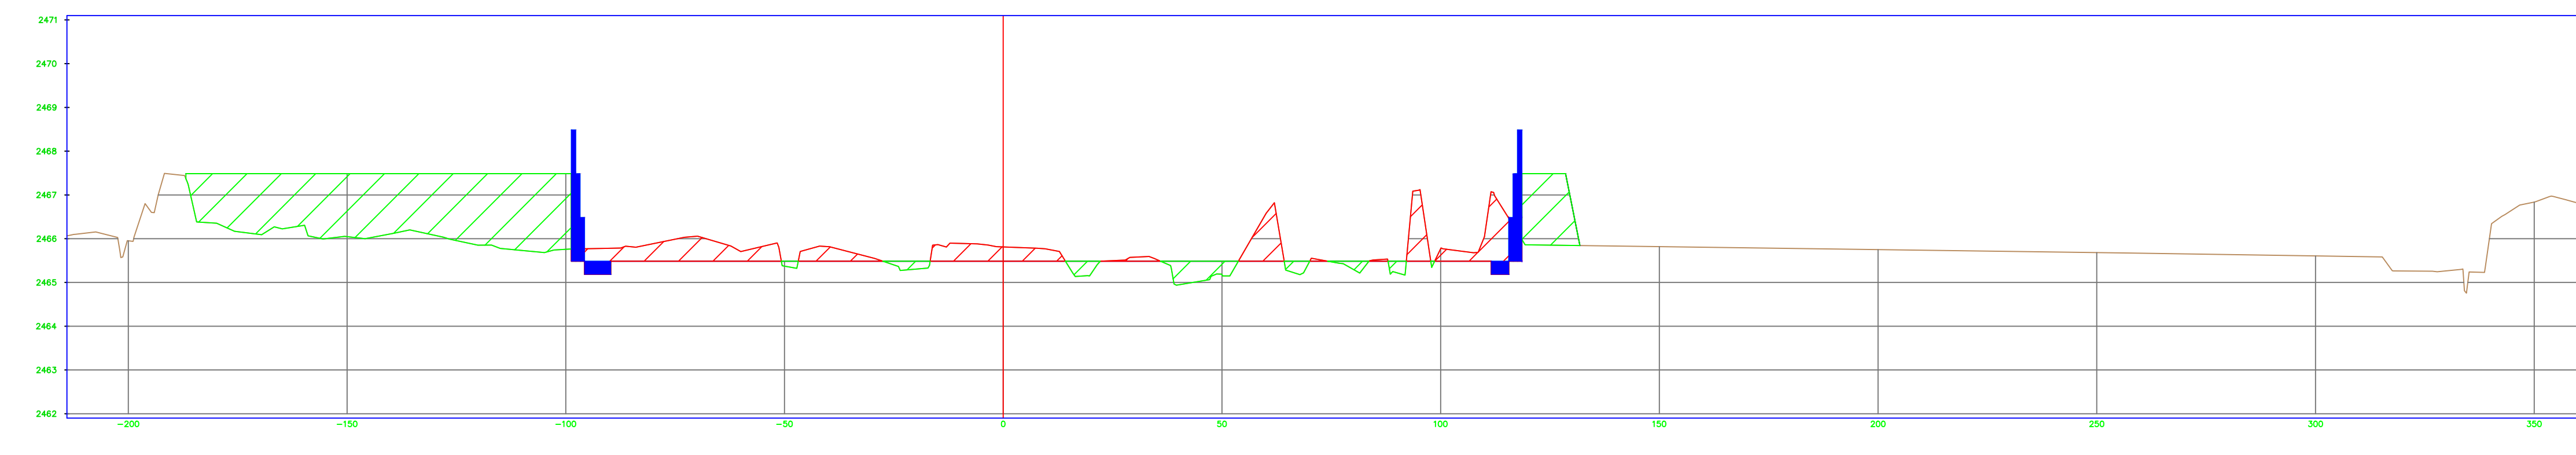

MATERIALES POR PROGRESIVA 1+560.00			
Material	Nombre	Area	Volumen
EXCAVACION		61.25	1144.33
			244661.96


"PLAN ESTRATÉGICO AMBIENTAL URBANO TILCARA MITIGACION HIDRICA, PARQUE LINEAL Y PUENTE NUEVO ACCESO TILCARA - PROVINCIA DE JUJUY"

PLANO N°: 16
PERFILES TRANSVERSALES


SECCIÓN:

FECHA:
05-2023
HOJA:


ESCALA:
S/E

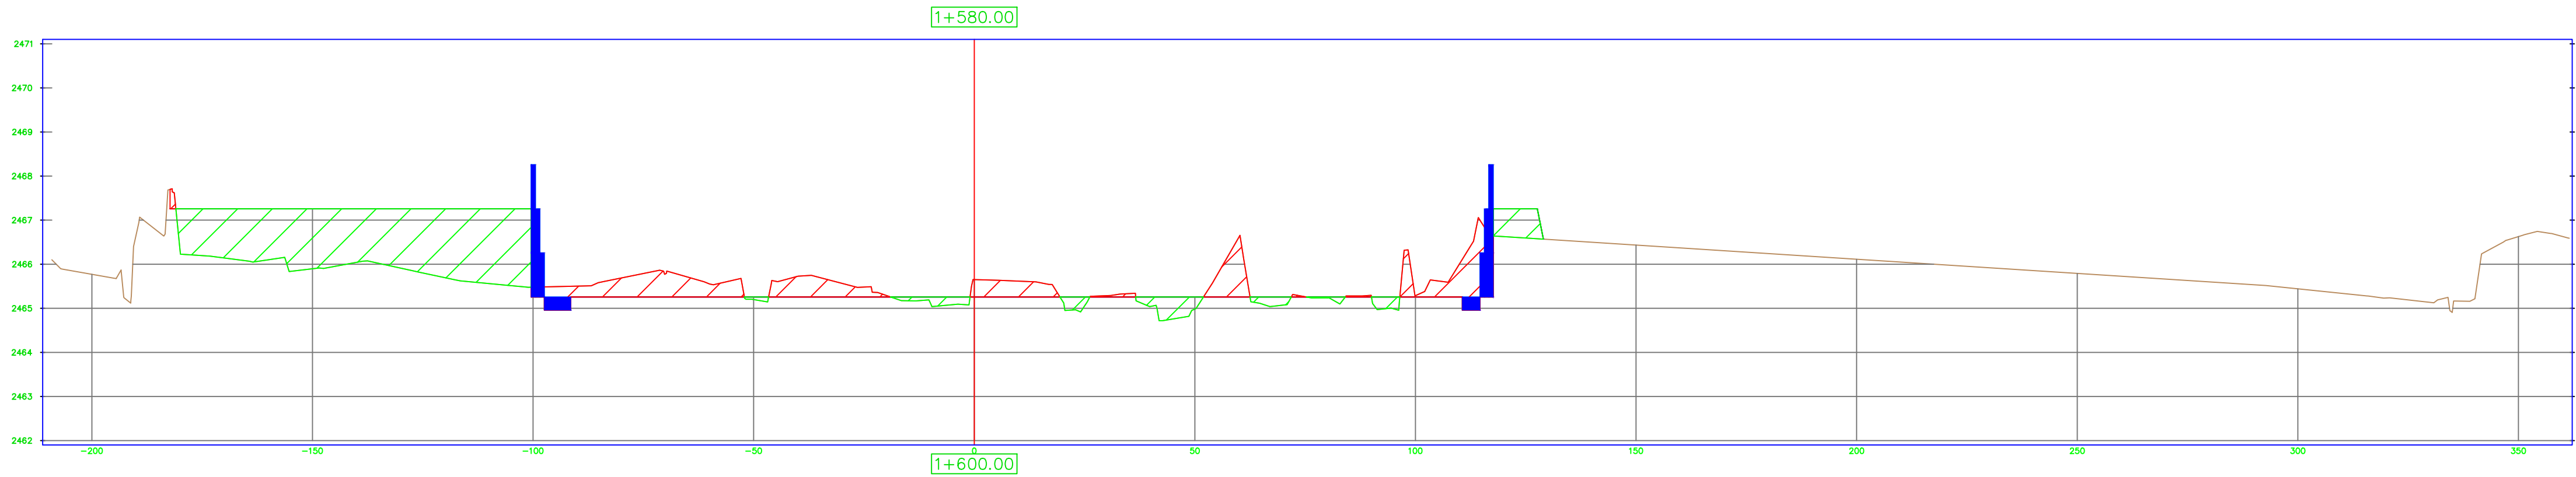


MATERIALES POR PROGRESIVA 1+580.00			
Material Nombre	Area	Volumen	Volumen Acumulado
EXCAVACION	60.66	1219.08	245881.04

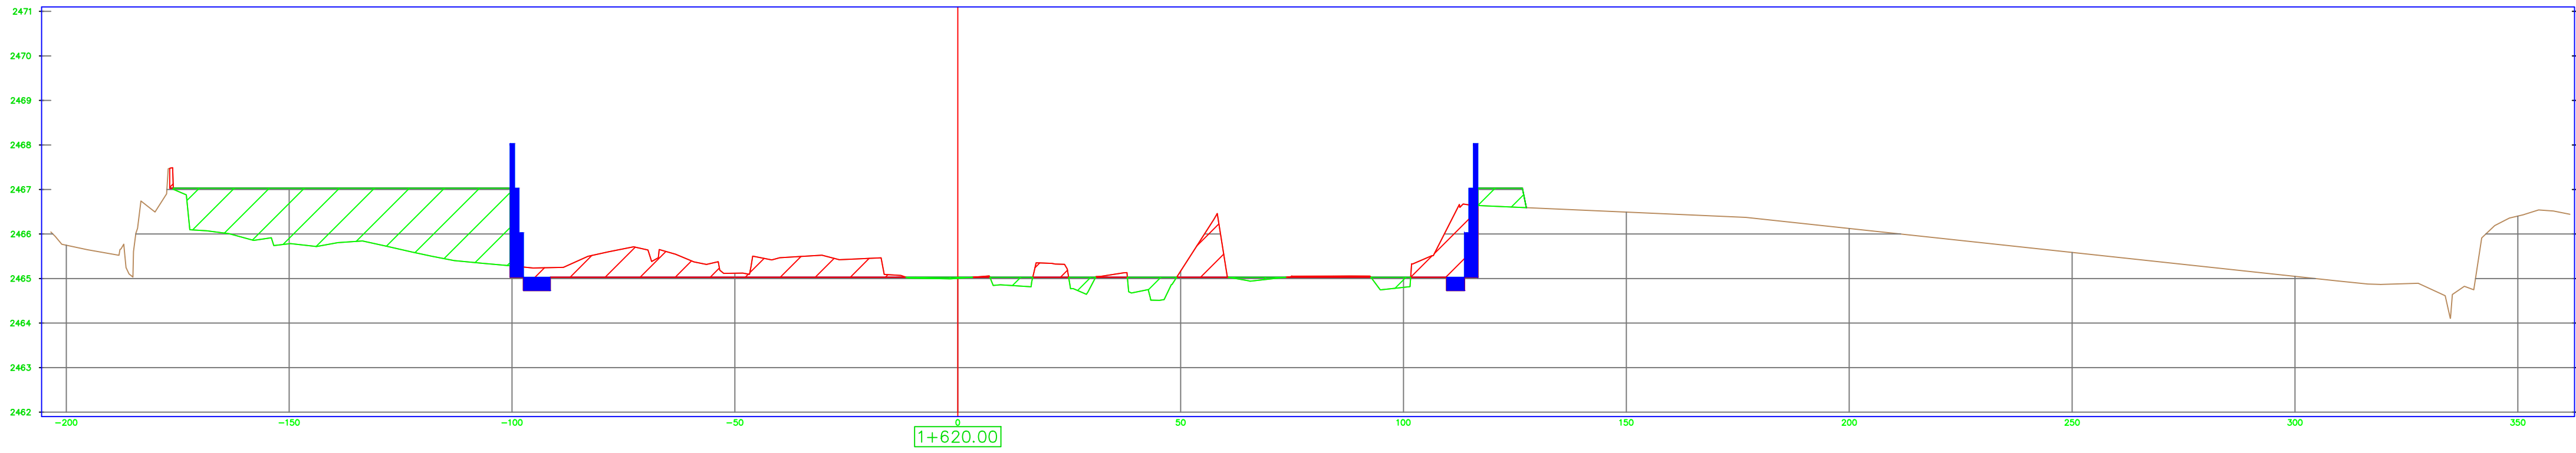


MATERIALES POR PROGRESIVA 1+600.00			
Material Nombre	Area	Volumen	Volumen Acumulado
EXCAVACION	62.53	1231.89	247112.93

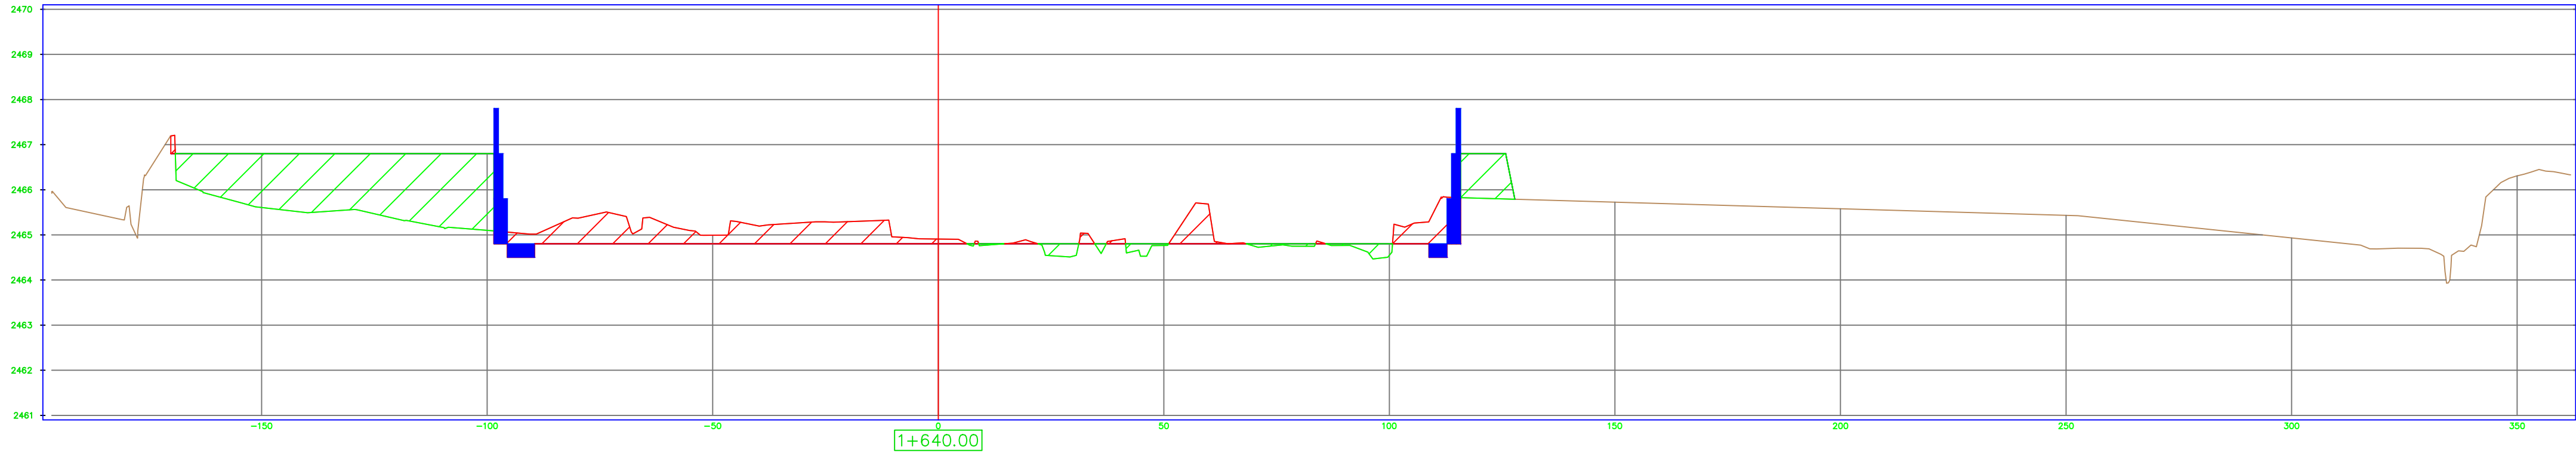

MATERIALES POR PROGRESIVA 1+620.00			
Material Nombre	Area	Volumen	Volumen Acumulado
EXCAVACION	60.12	1232.34	248345.28

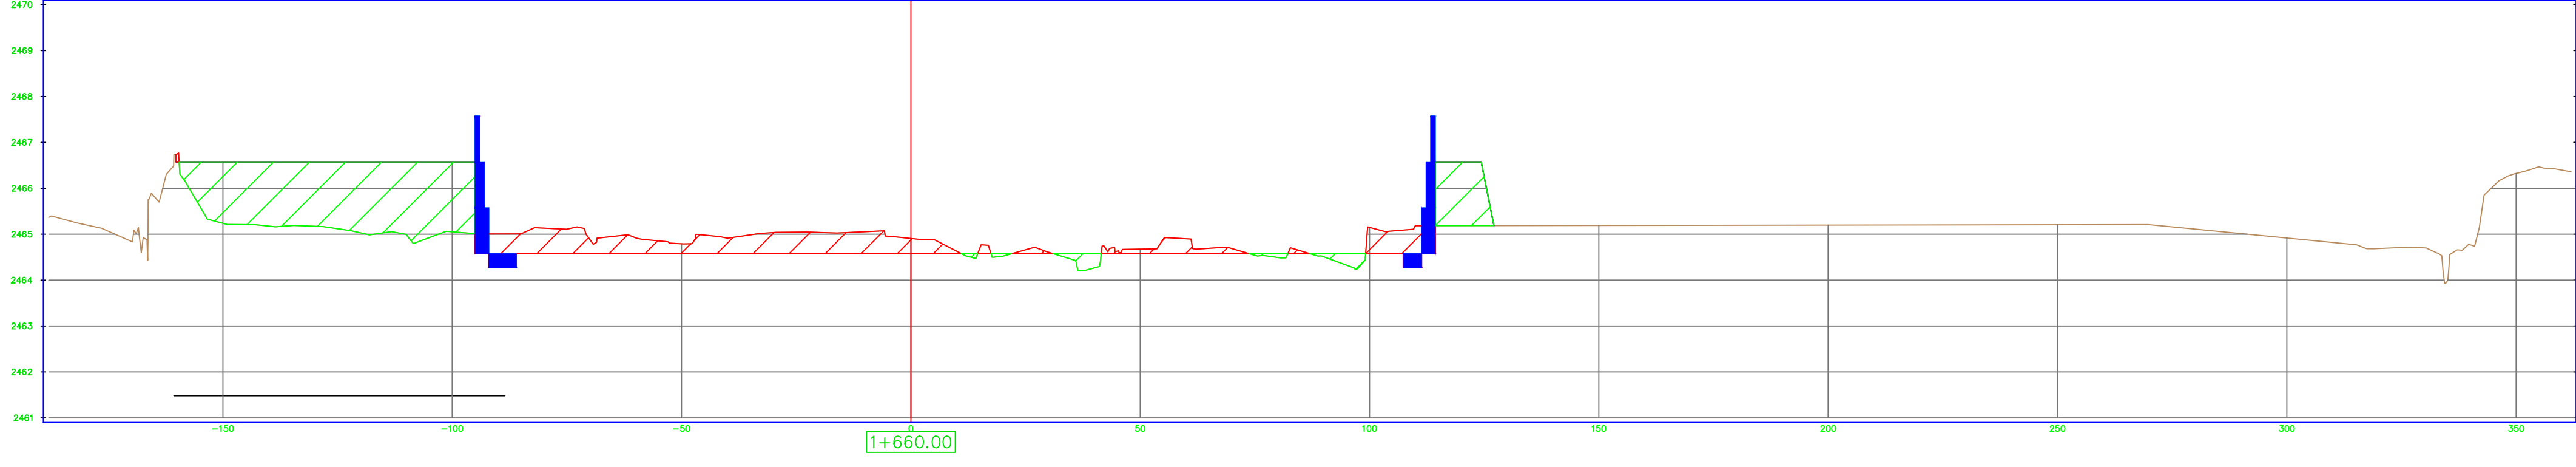

MATERIALES POR PROGRESIVA 1+640.00			
Material Nombre	Area	Volumen	Volumen Acumulado
EXCAVACION	59.58	1237.98	249583.26

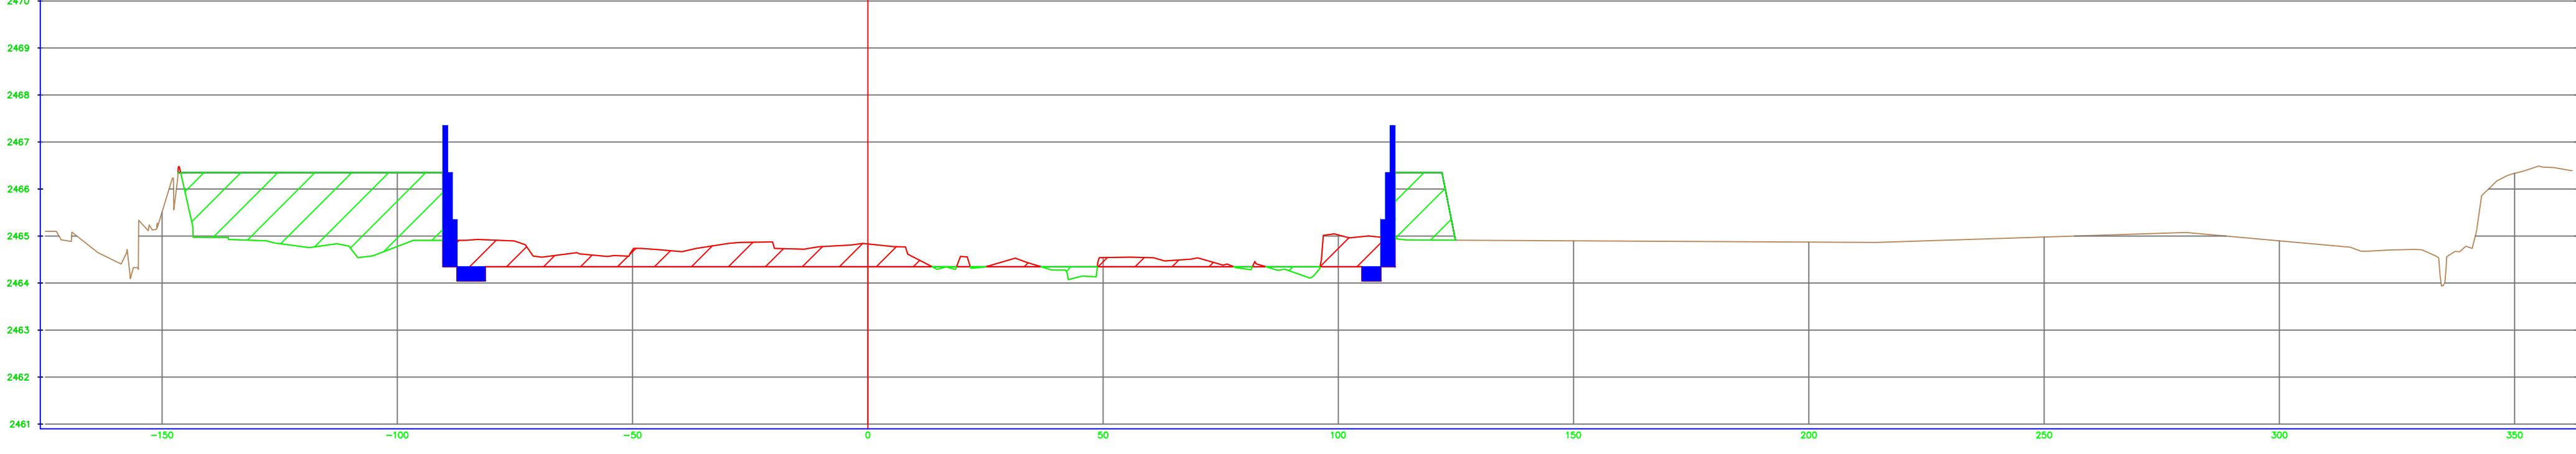

MATERIALES POR PROGRESIVA 1+660.00			
Material Nombre	Area	Volumen	Volumen Acumulado
EXCAVACION	60.45	1232.29	250815.55


"PLAN ESTRATÉGICO AMBIENTAL URBANO TILCARA MITIGACION HIDRICA, PARQUE LINEAL Y PUENTE NUEVO ACCESO TILCARA - PROVINCIA DE JUJUY"

PLANO N°: 17
PERFILES TRANSVERSALES

SECCIÓN:

FECHA:
05-2023
HOJA:


ESCALA:
S/E

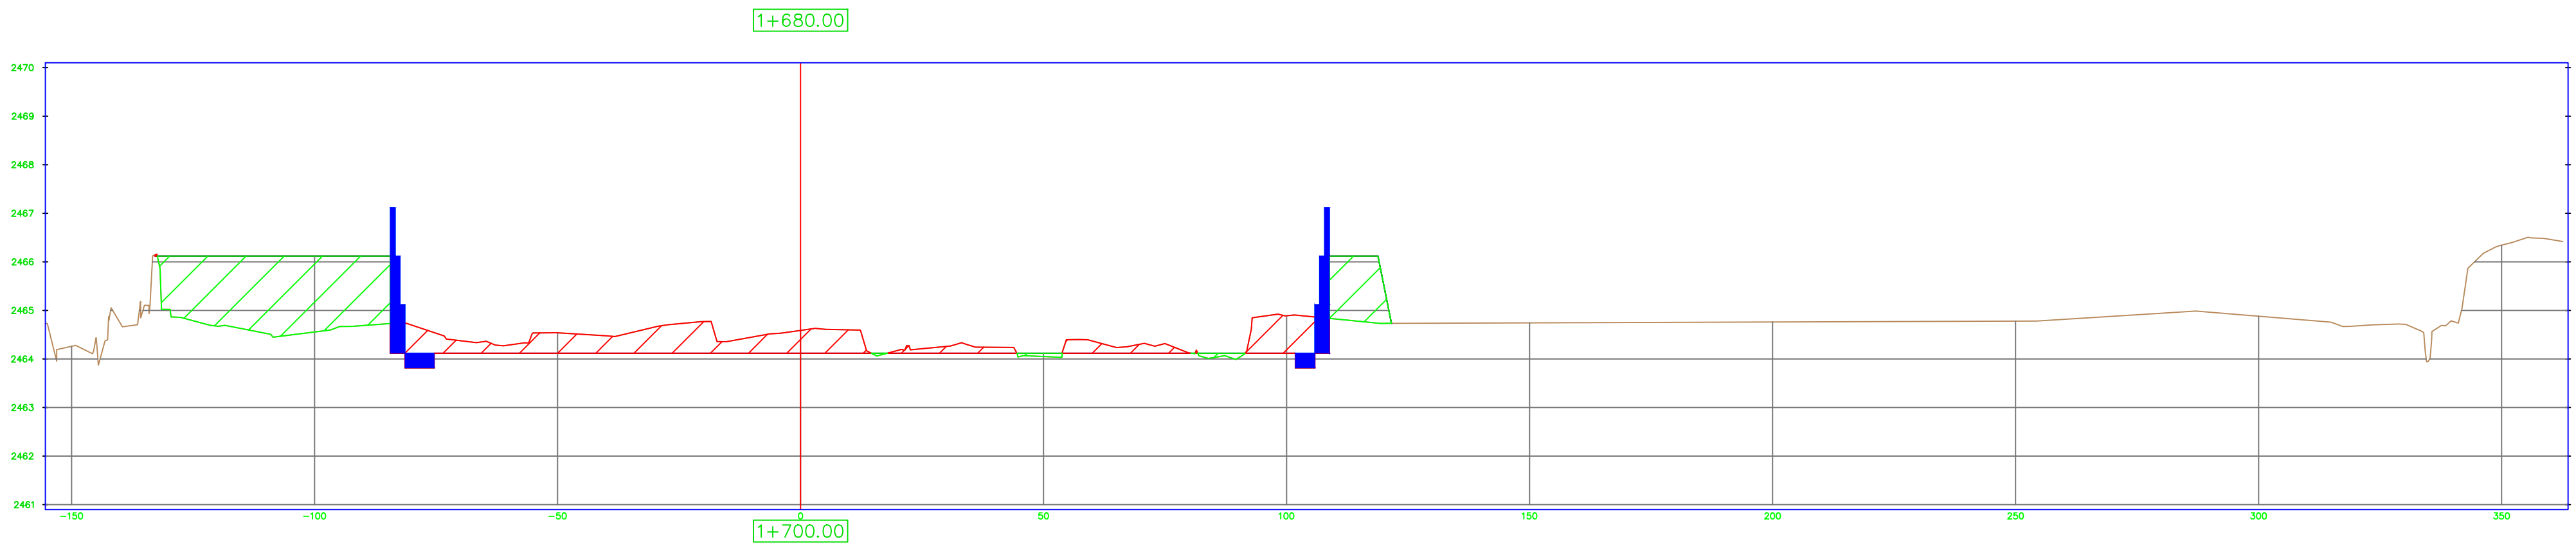


MATERIALES POR PROGRESIVA 1+680.00			
Material	Nombre	Area	Volumen
EXCAVACION		63.39	1238.93
			252054.48




MATERIALES POR PROGRESIVA 1+700.00			
Material	Nombre	Area	Volumen
EXCAVACION		67.50	1271.32
			253325.79

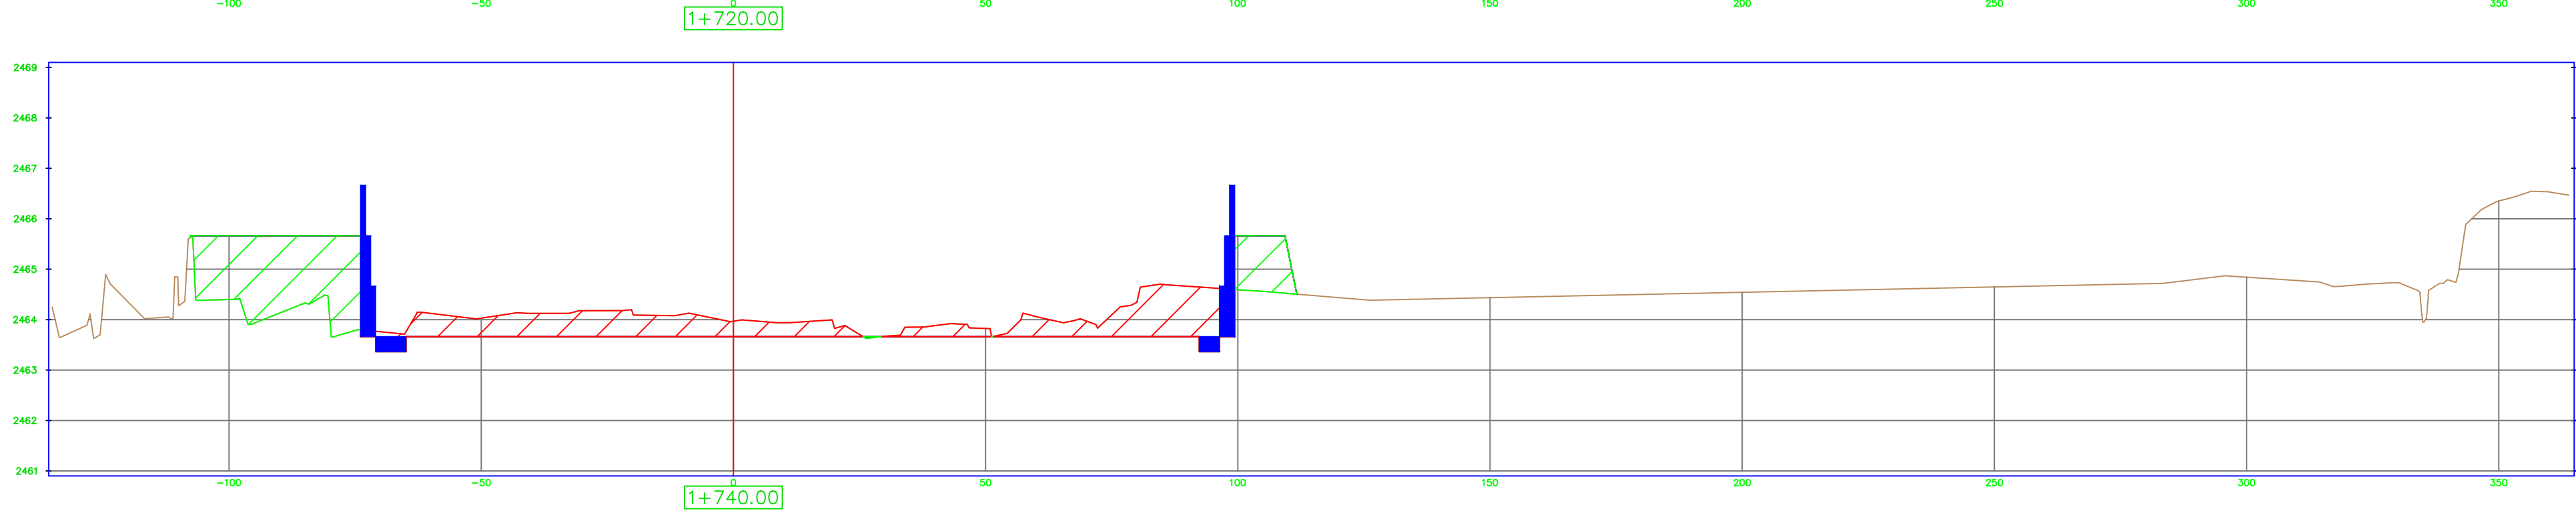

MATERIALES POR PROGRESIVA 1+720.00			
Material	Nombre	Area	Volumen
EXCAVACION		71.02	1306.91
			254632.70

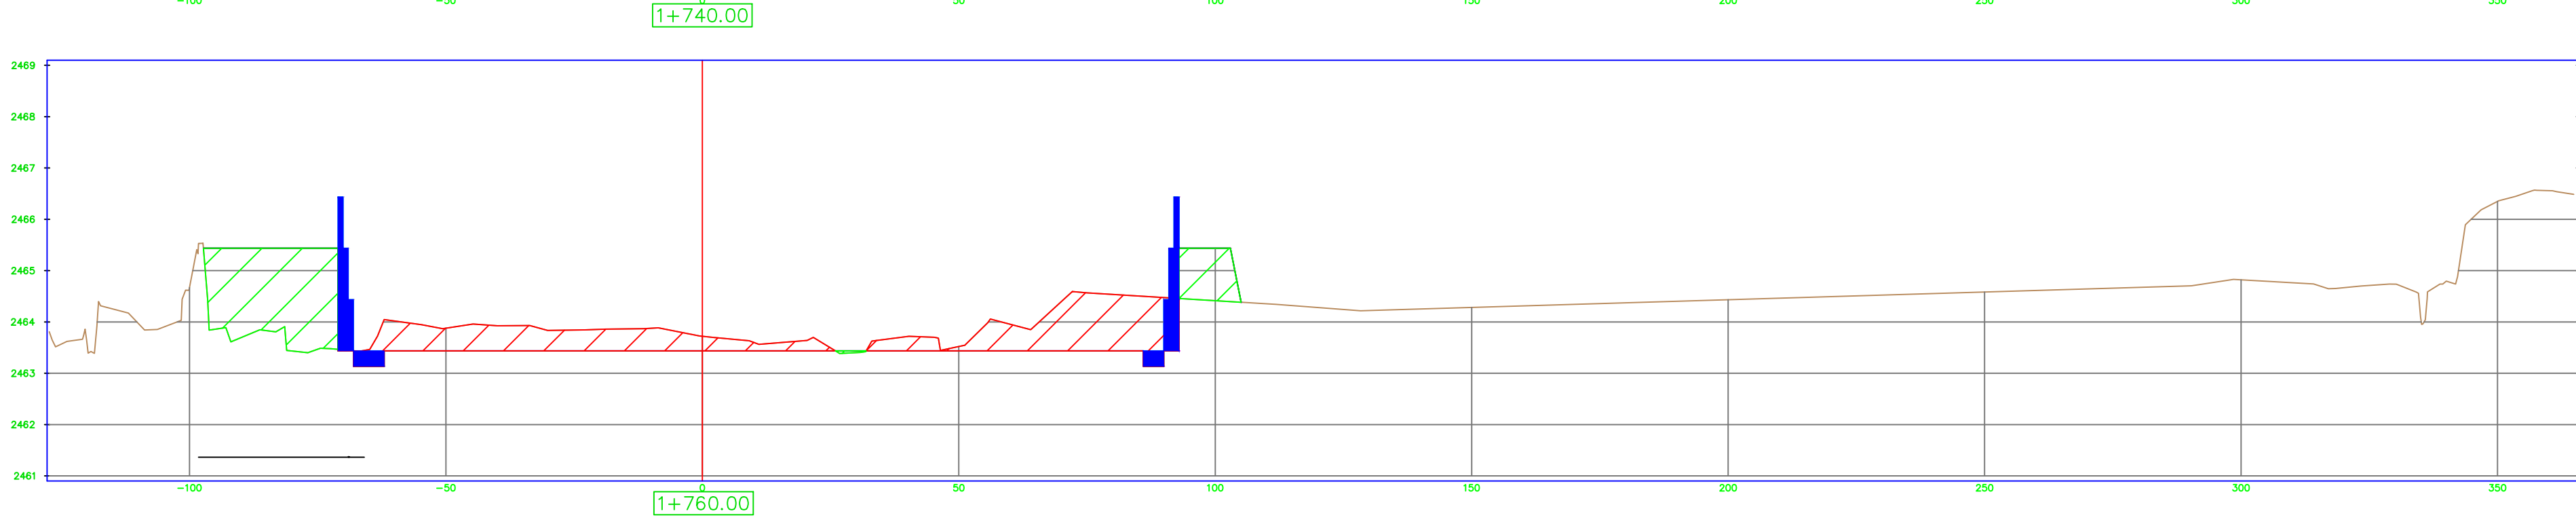

MATERIALES POR PROGRESIVA 1+740.00			
Material	Nombre	Area	Volumen
EXCAVACION		75.36	1357.02
			255989.73

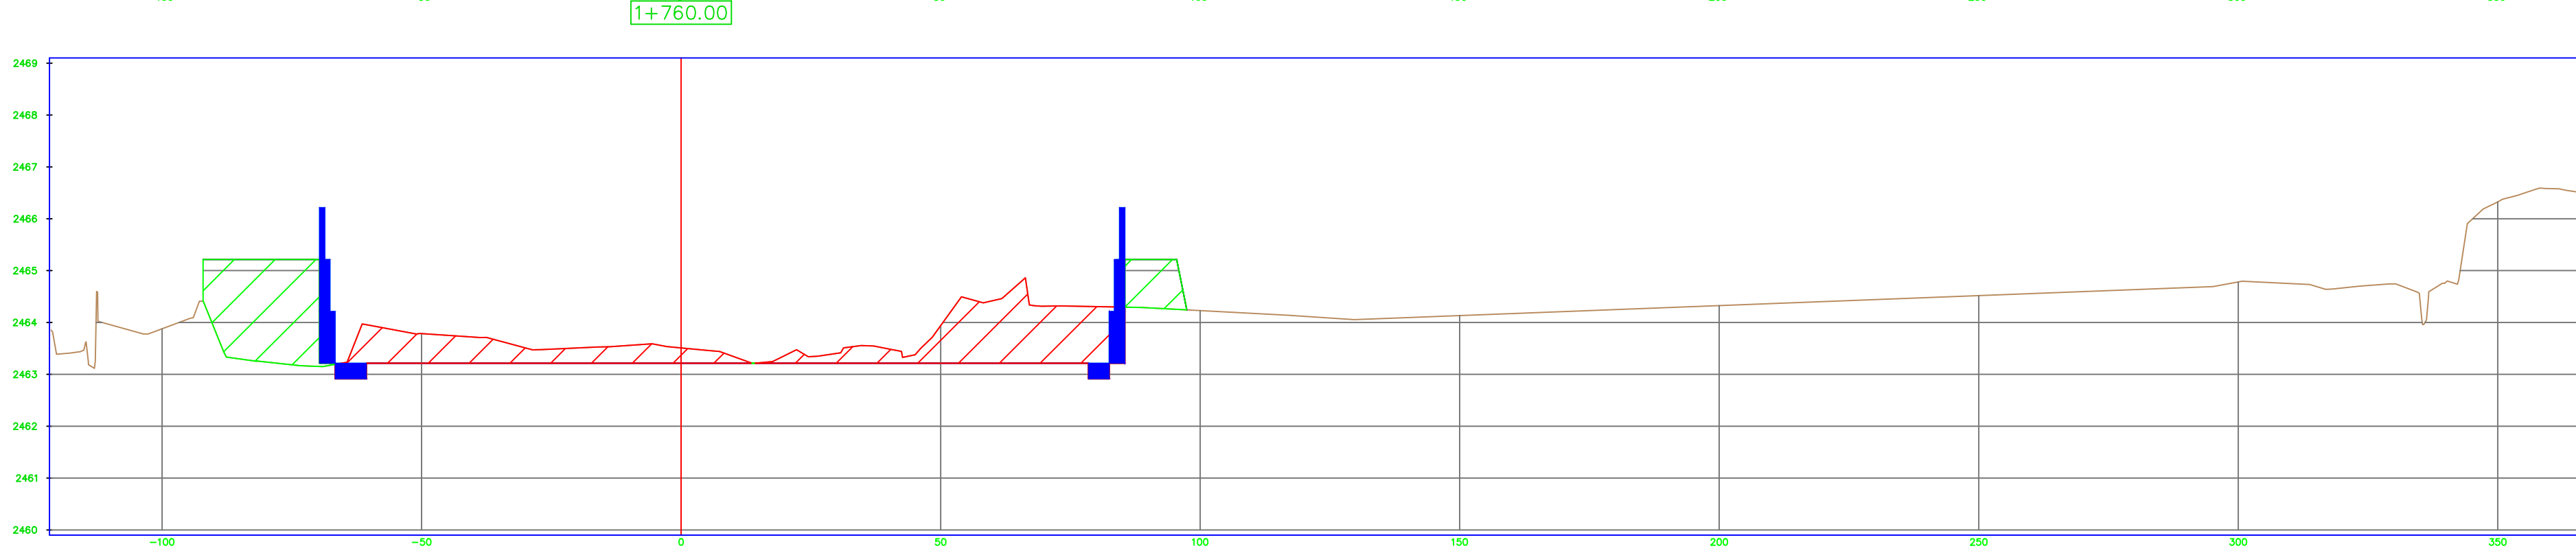

MATERIALES POR PROGRESIVA 1+760.00			
Material	Nombre	Area	Volumen
EXCAVACION		82.62	1459.01
			257448.74


"PLAN ESTRATÉGICO AMBIENTAL URBANO TILCARA MITIGACION HIDRICA, PARQUE LINEAL Y PUENTE NUEVO ACCESO TILCARA - PROVINCIA DE JUJUY"

PLANO N°: 18
PERFILES TRANSVERSALES

SECCIÓN:

FECHA:
05-2023
HOJA:

ESCALA:
S/E

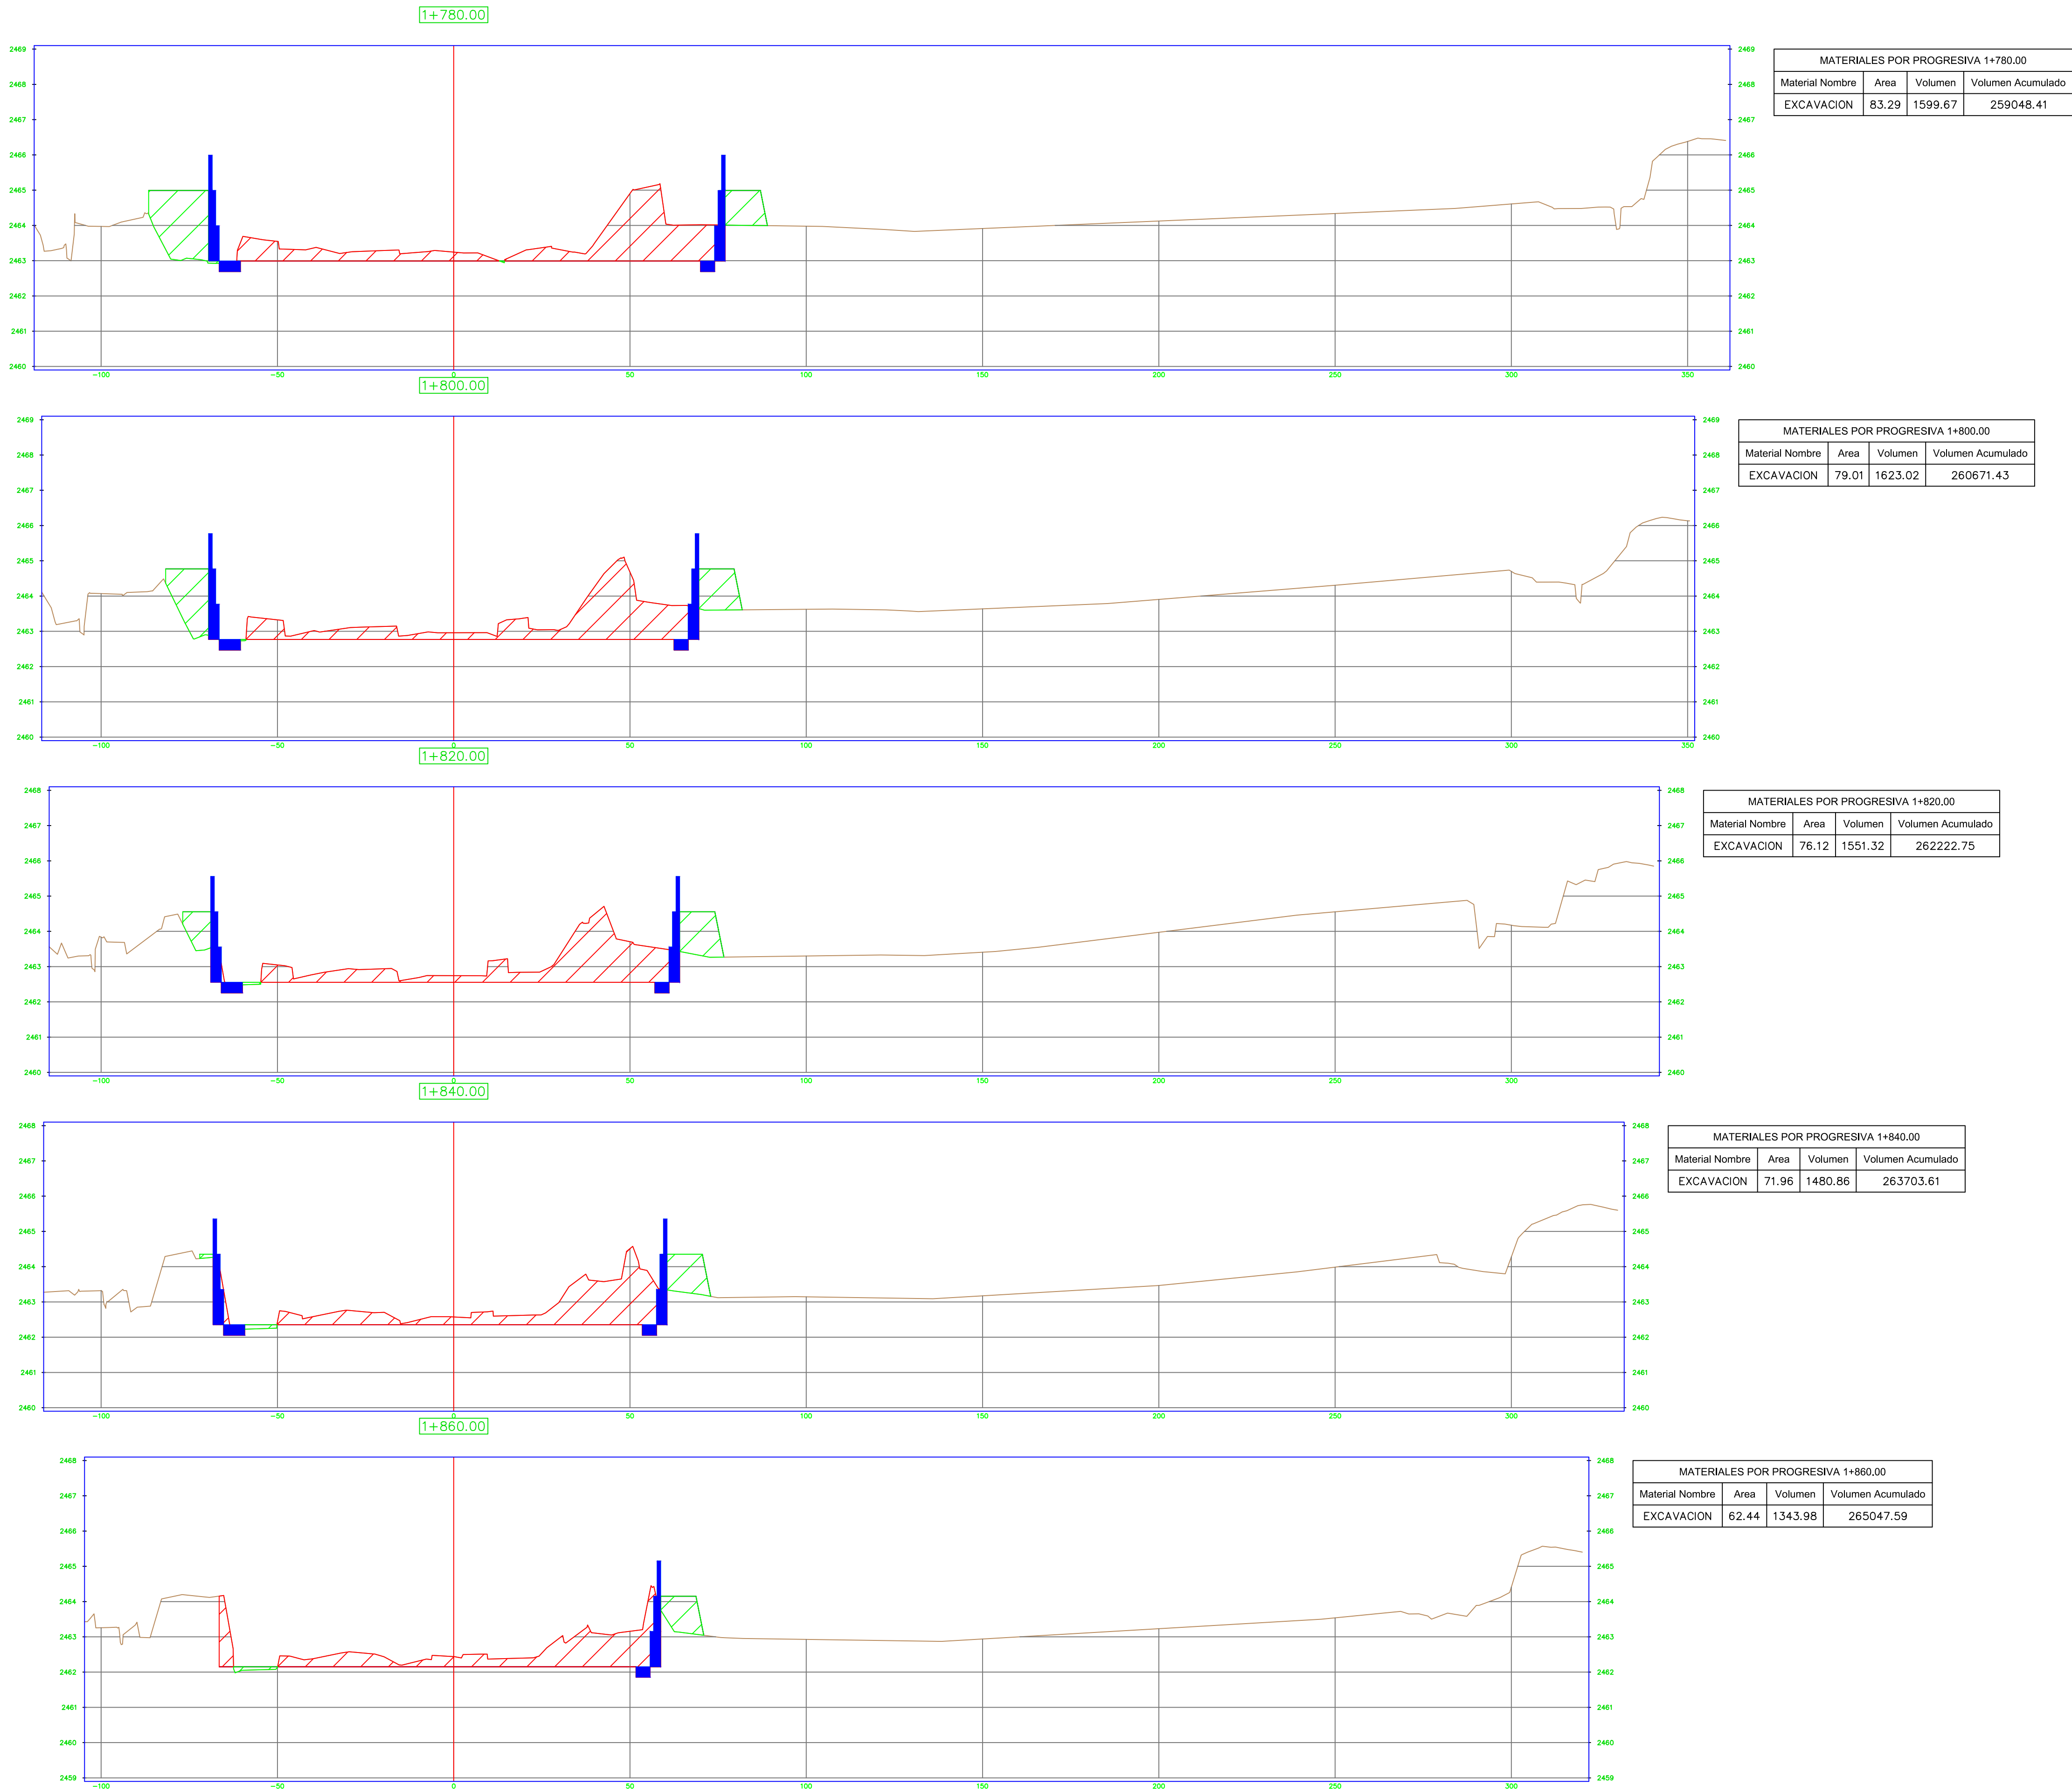


"PLAN ESTRATÉGICO AMBIENTAL URBANO TILCARA MITIGACION HIDRICA, PARQUE LINEAL Y PUENTE NUEVO ACCESO TILCARA - PROVINCIA DE JUJUY"

PLANO N°: 19
PERFILES TRANSVERSALES


SECCIÓN:

FECHA:
05-2023
HOJA:


ESCALA:
S/E

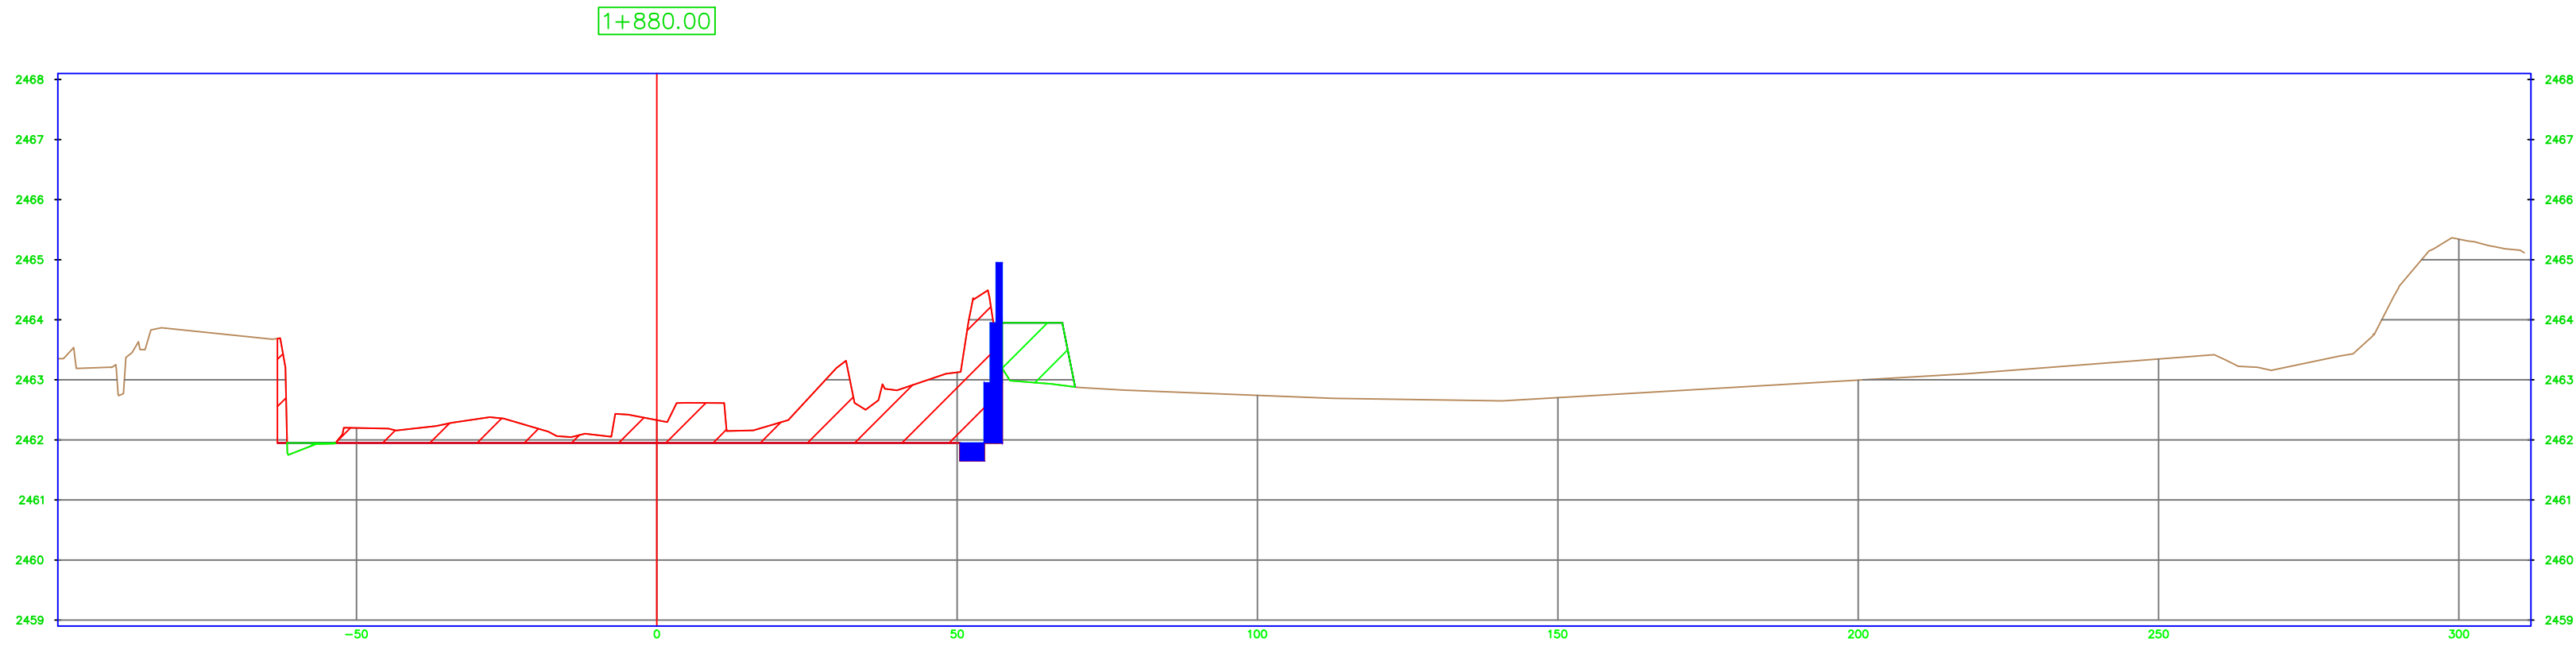


MATERIALES POR PROGRESIVA 1+880.00			
Material Nombre	Area	Volumen	Volumen Acumulado
EXCAVACION	68.34	1307.72	266355.31

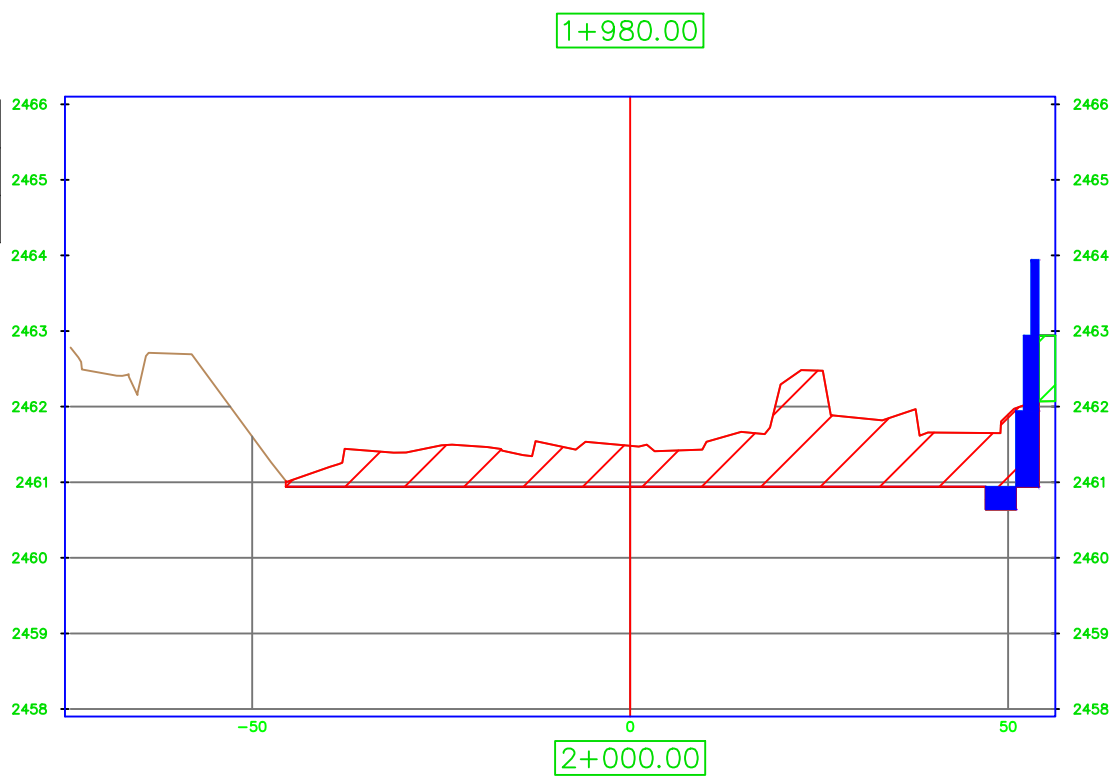


MATERIALES POR PROGRESIVA 1+980.00			
Material Nombre	Area	Volumen	Volumen Acumulado
EXCAVACION	67.77	1379.34	273448.53

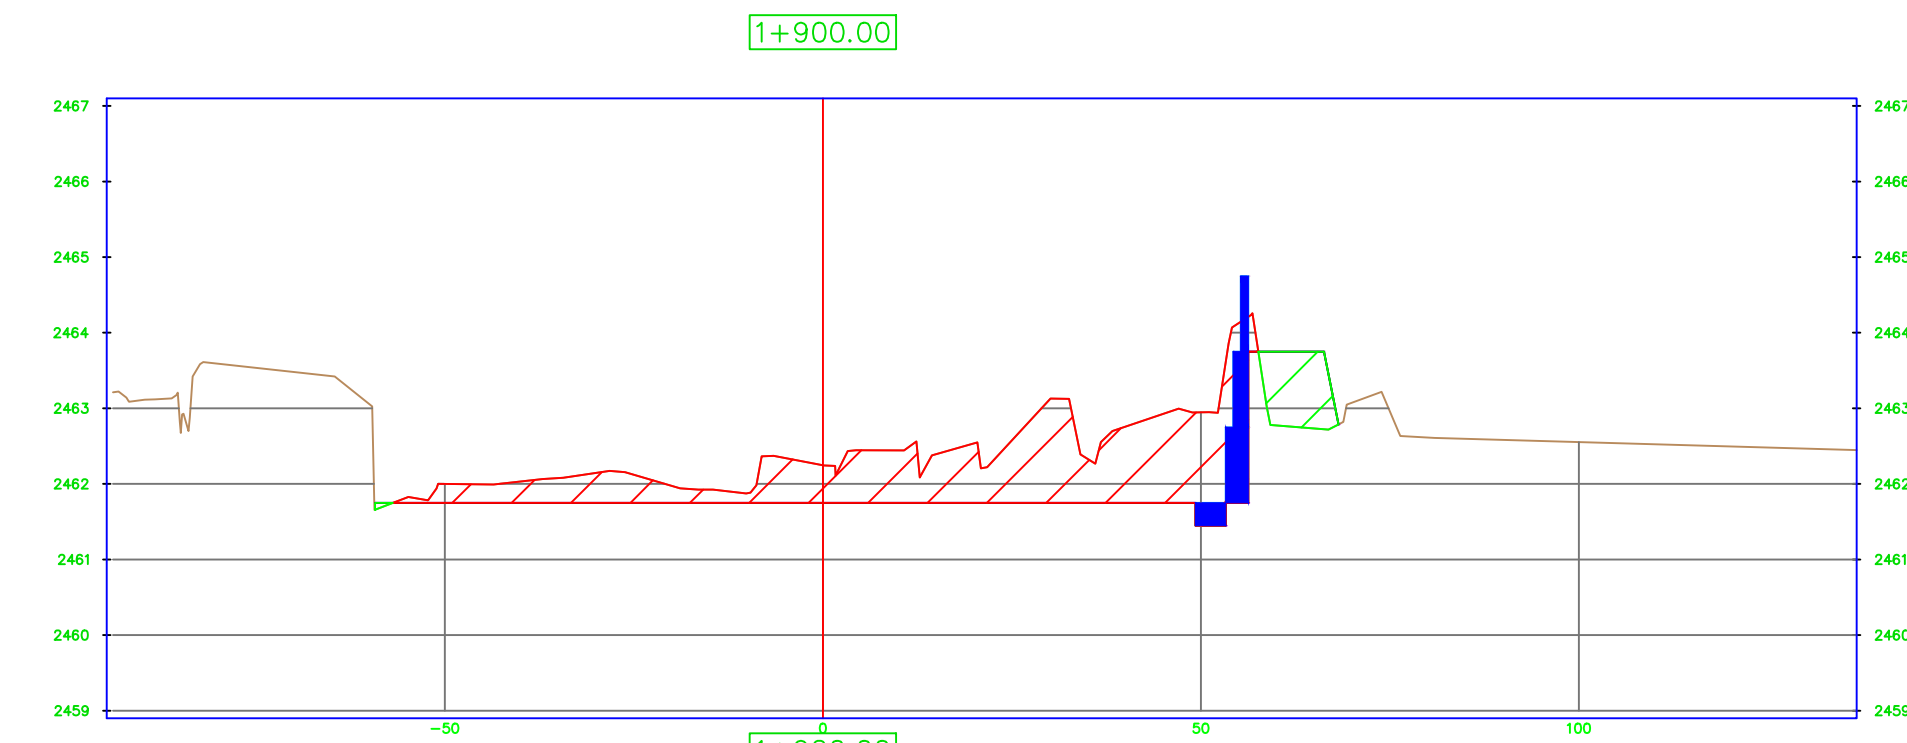


MATERIALES POR PROGRESIVA 1+900.00			
Material Nombre	Area	Volumen	Volumen Acumulado
EXCAVACION	72.67	1410.05	267765.36

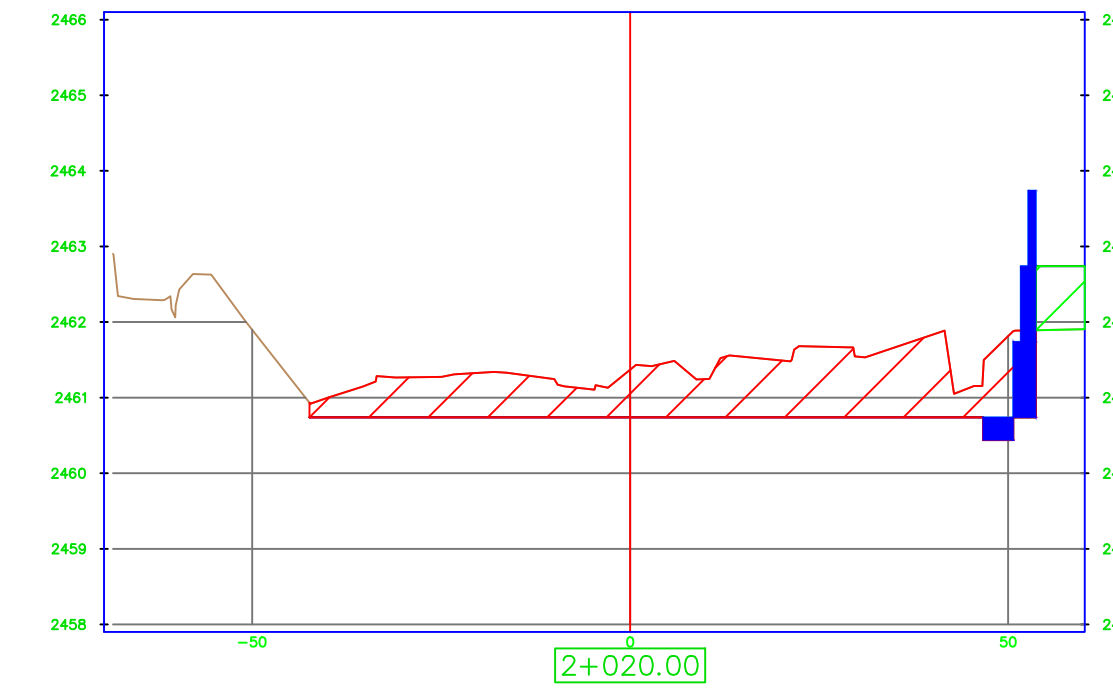


MATERIALES POR PROGRESIVA 2+000.00			
Material Nombre	Area	Volumen	Volumen Acumulado
EXCAVACION	65.21	1329.74	274778.27

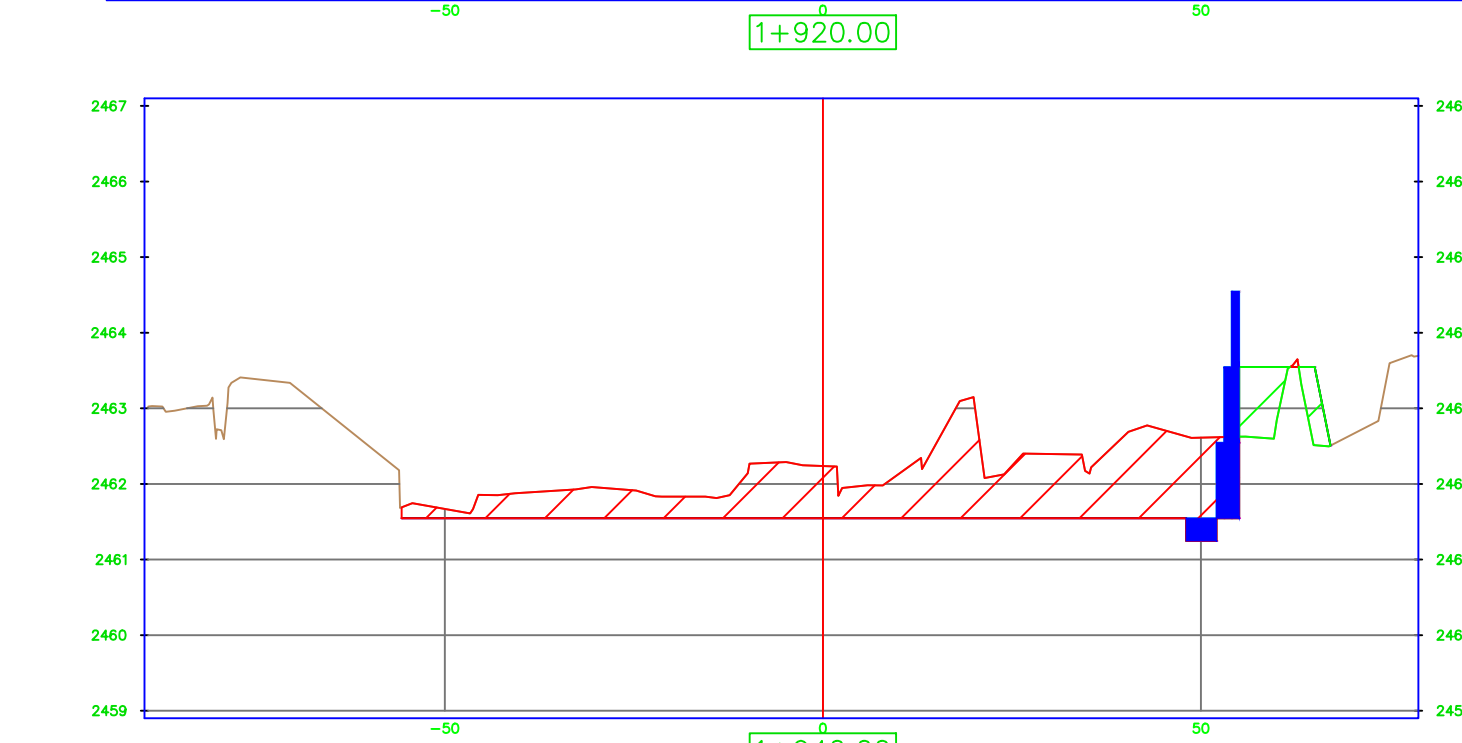


MATERIALES POR PROGRESIVA 1+920.00			
Material Nombre	Area	Volumen	Volumen Acumulado
EXCAVACION	70.50	1431.73	269197.09

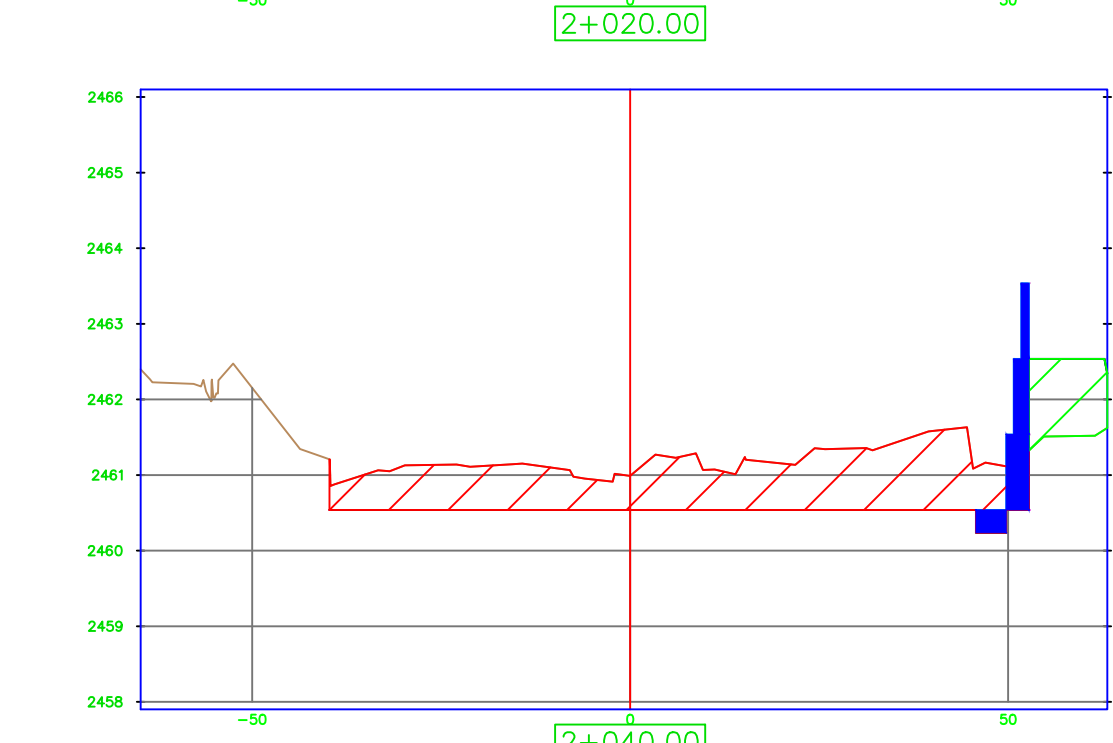


MATERIALES POR PROGRESIVA 2+020.00			
Material Nombre	Area	Volumen	Volumen Acumulado
EXCAVACION	60.95	1229.68	276007.95

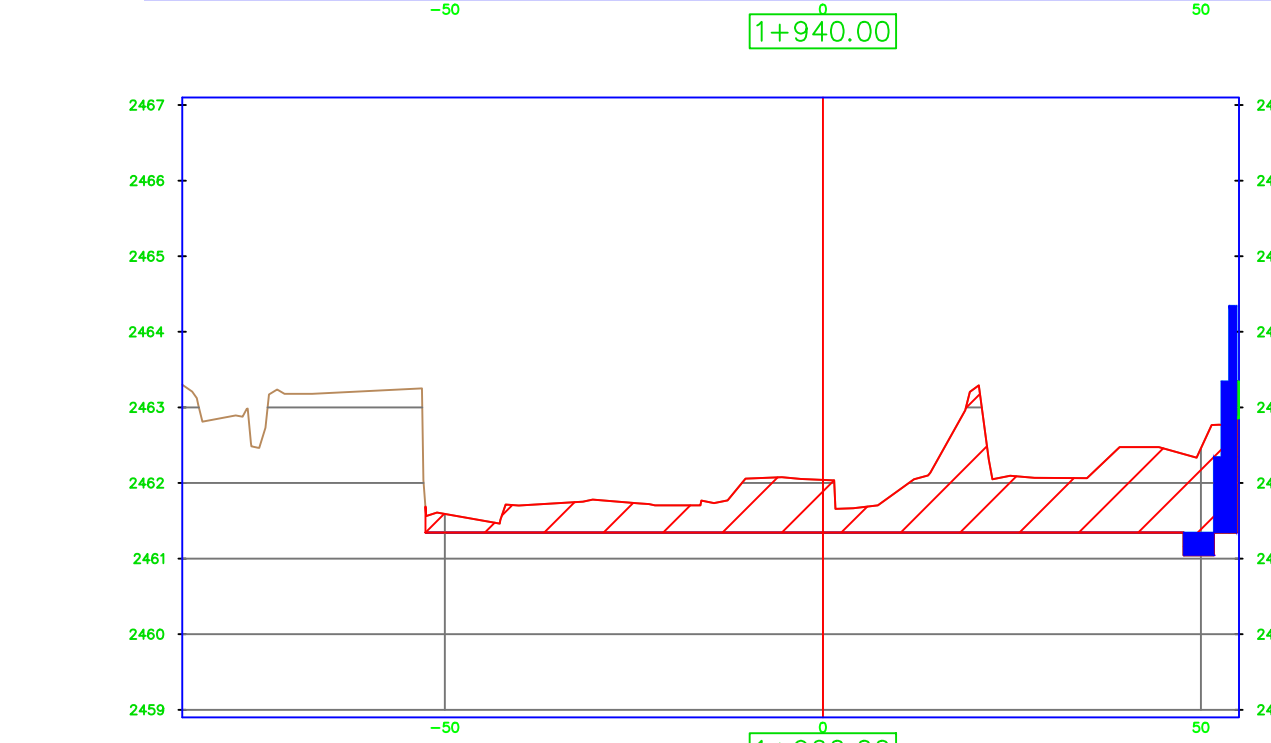


MATERIALES POR PROGRESIVA 1+940.00			
Material Nombre	Area	Volumen	Volumen Acumulado
EXCAVACION	73.27	1437.73	270634.82

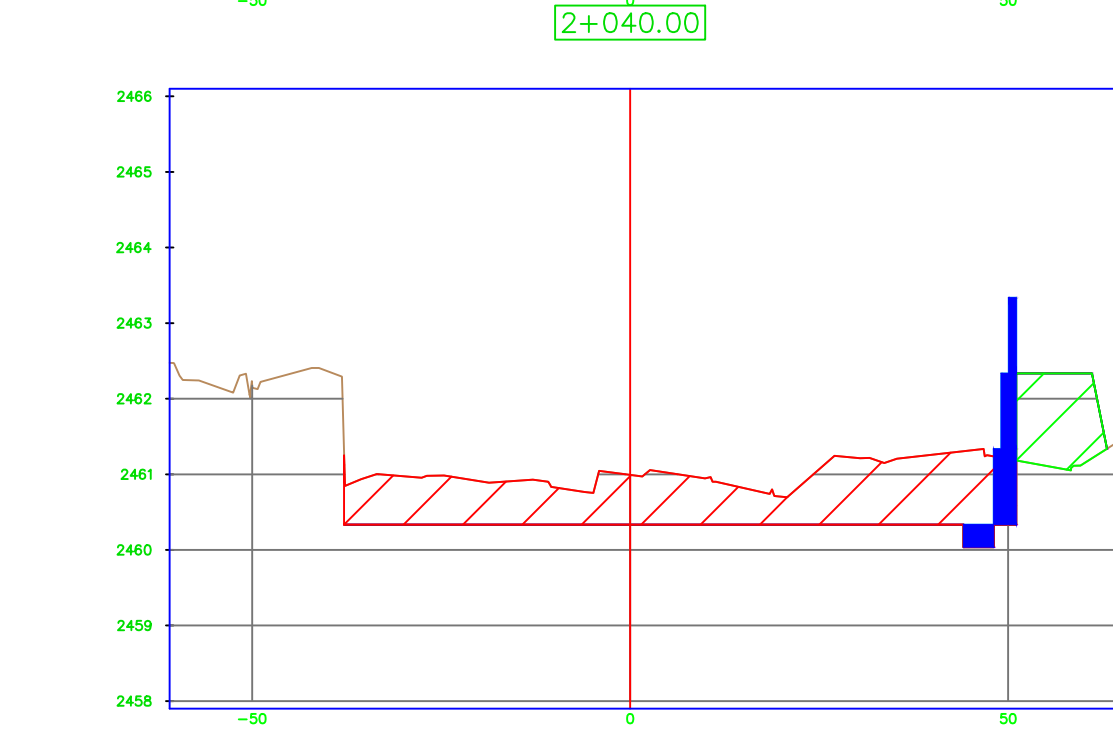

MATERIALES POR PROGRESIVA 2+040.00			
Material Nombre	Area	Volumen	Volumen Acumulado
EXCAVACION	61.11	1192.76	277200.70

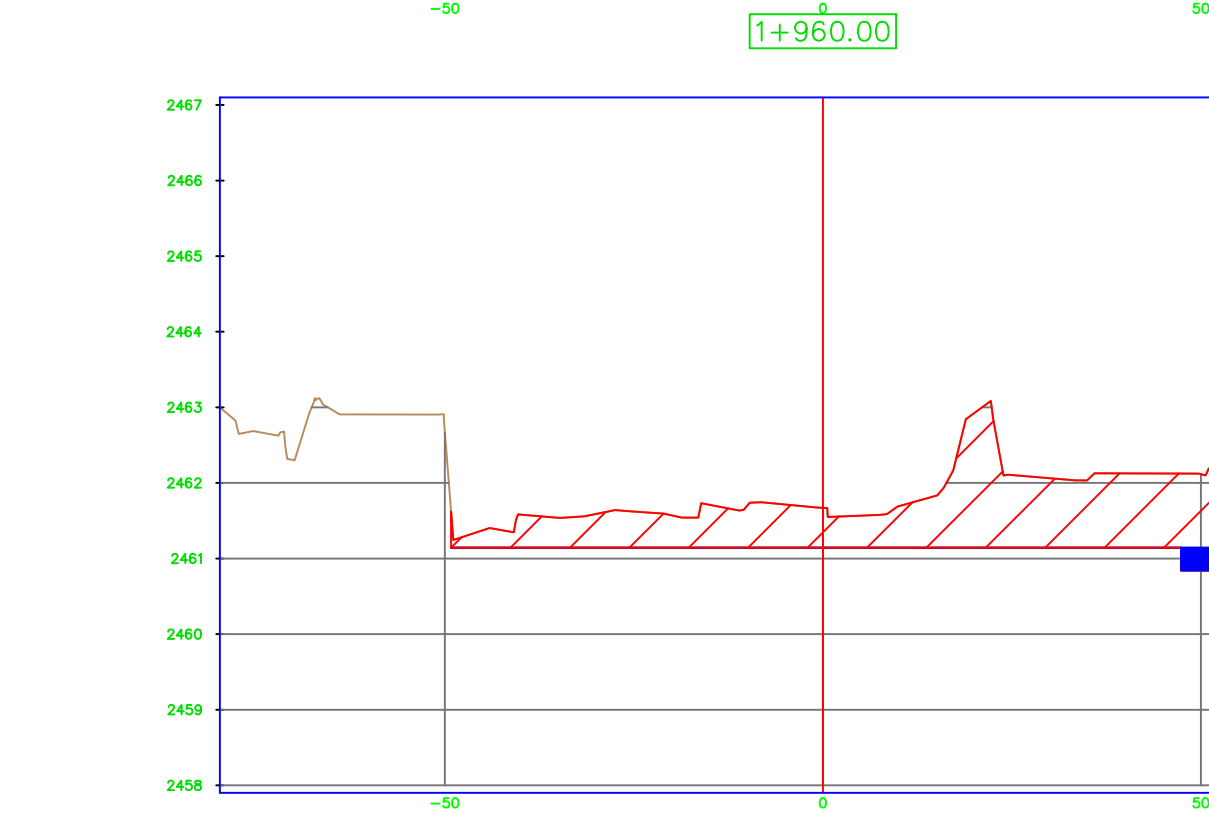

MATERIALES POR PROGRESIVA 1+960.00			
Material Nombre	Area	Volumen	Volumen Acumulado
EXCAVACION	70.17	1434.36	272069.19

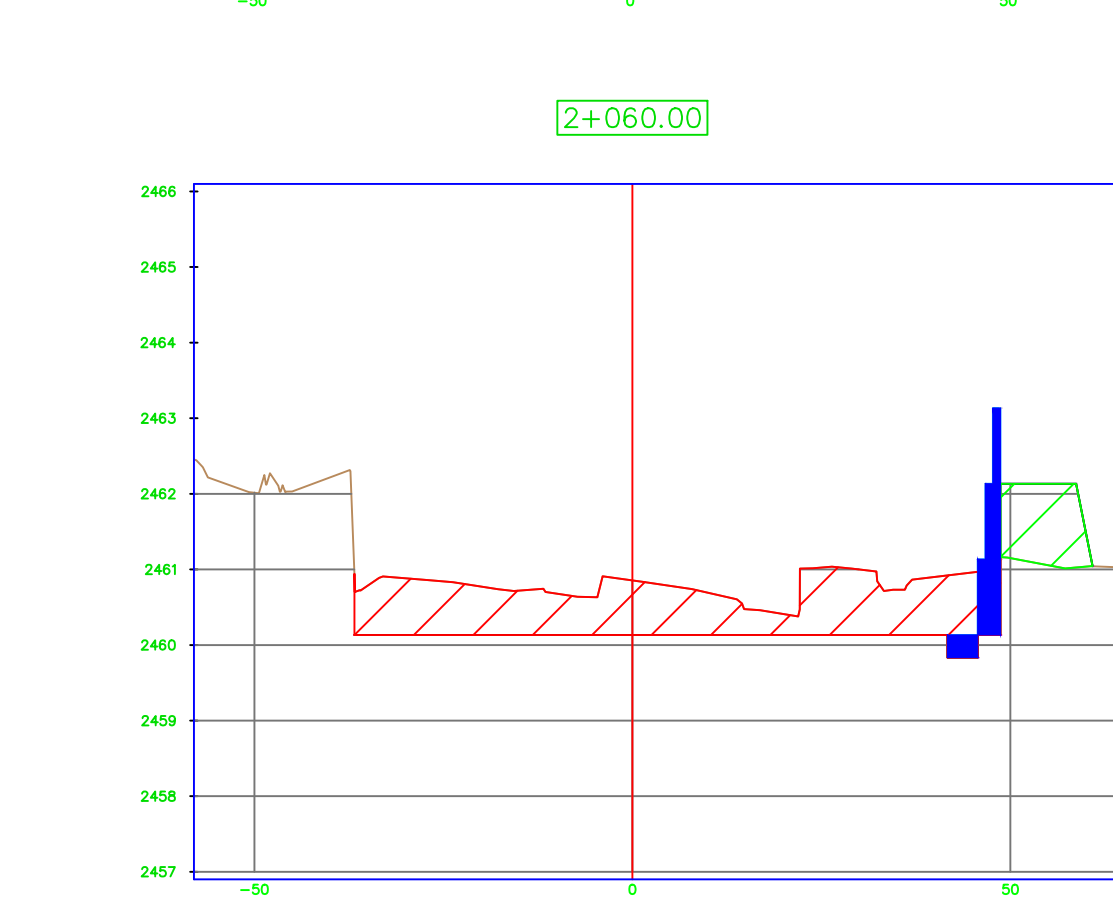

MATERIALES POR PROGRESIVA 2+060.00			
Material Nombre	Area	Volumen	Volumen Acumulado
EXCAVACION	57.74	1165.83	278366.53

"PLAN ESTRATÉGICO AMBIENTAL URBANO TILCARA MITIGACION HIDRICA, PARQUE LINEAL Y PUENTE NUEVO ACCESO TILCARA - PROVINCIA DE JUJUY"

PLANO N°: 20
PERFILES TRANSVERSALES

SECCIÓN:

FECHA:
05-2023
HOJA:

ESCALA:
S/E

