




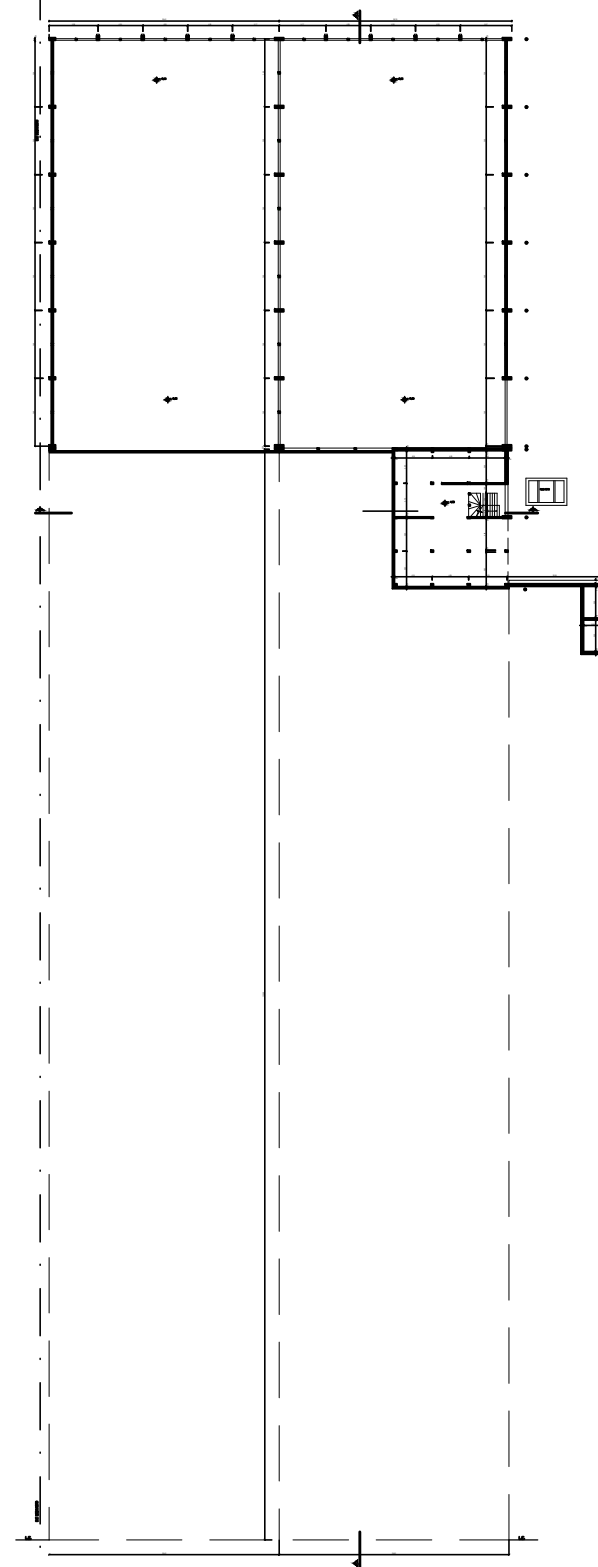


PLANTA SUBSUELO

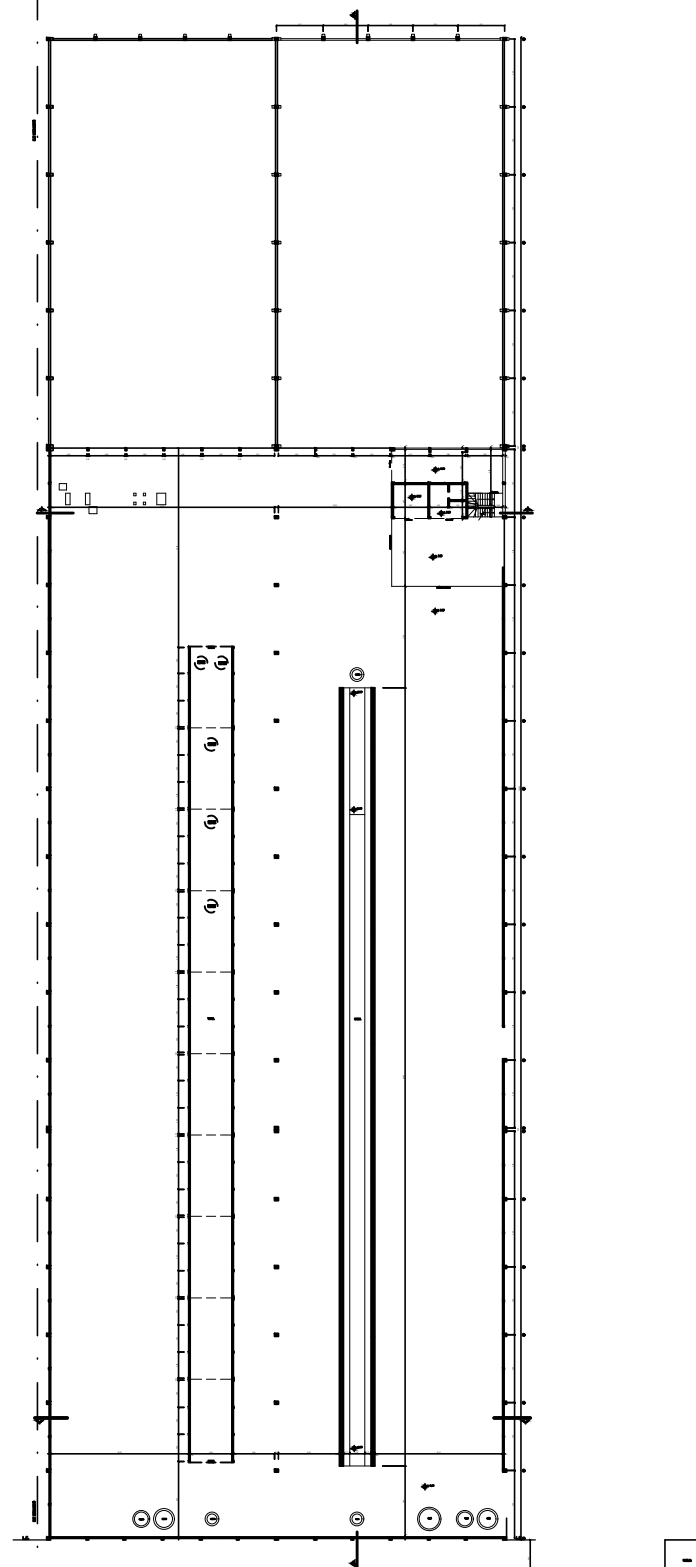


PLANTA BAJA

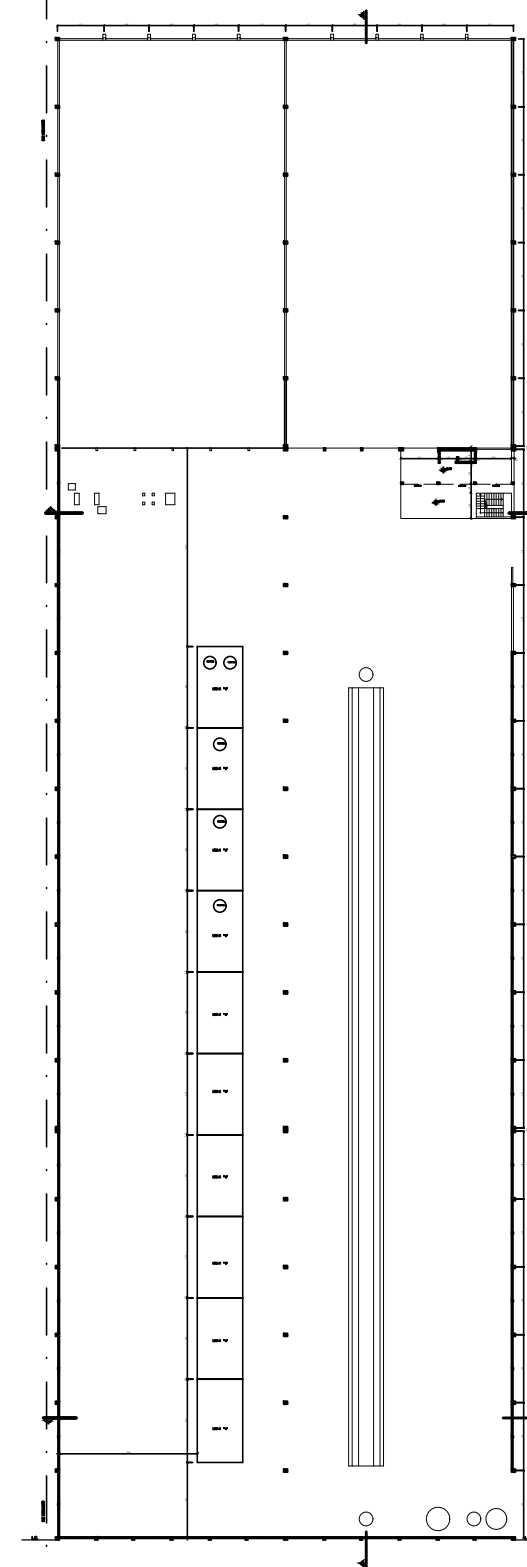


PLANTA ALTA

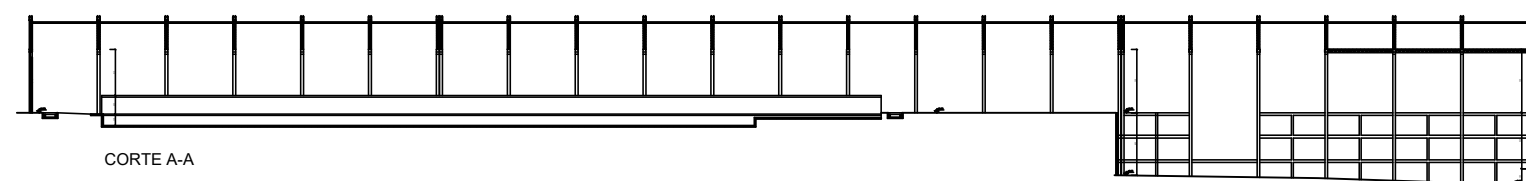

CORTE A-A

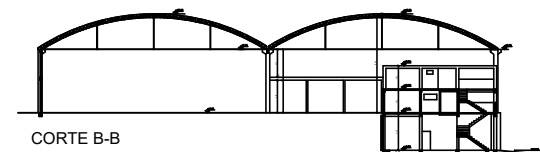

CORTE B-B

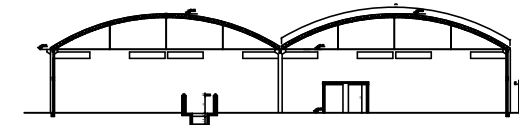

CORTE C-C

"Los dibujos, especificaciones y modificaciones representados en los planos son propiedad del EARPU. Ningún plano podrá ser copiado en forma total o parcial sin la autorización respectiva del mencionado EARPU".