


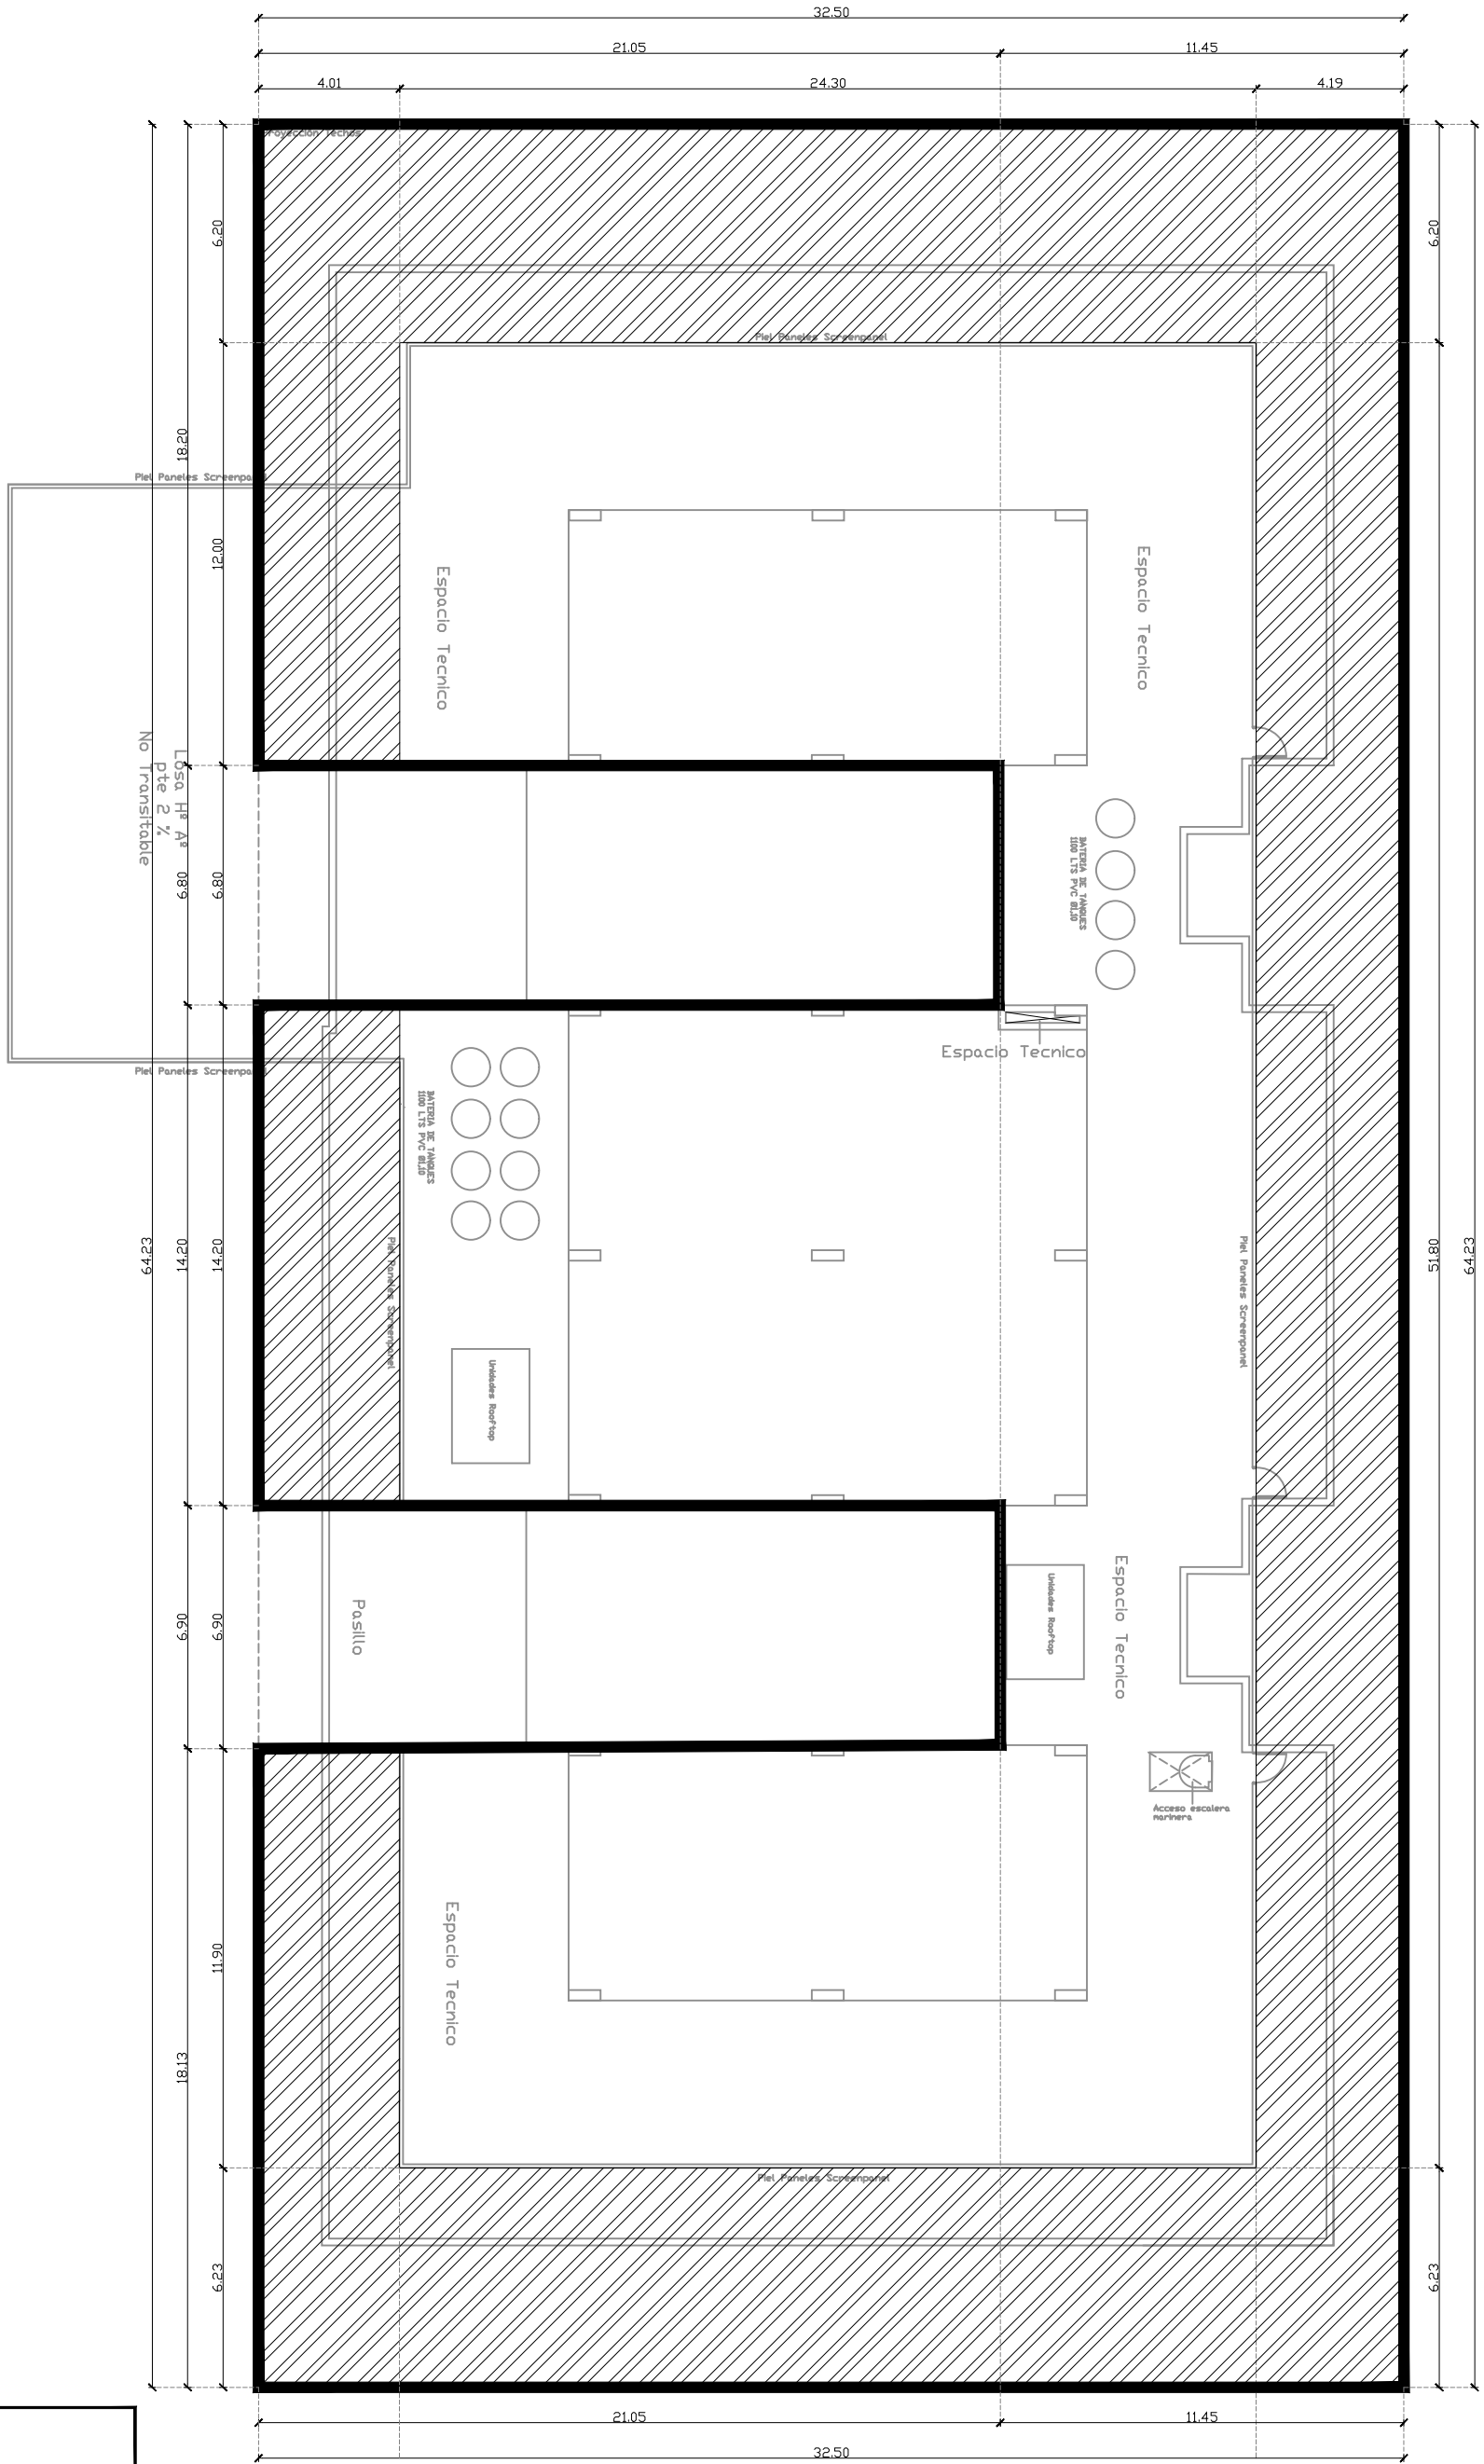

REFERENCIAS

CIELORRASO DE ALUCOBOND

CENEFAS DE ALUCOBOND

CIELORRASO SUSPENDIDO DE PLACAS DE ROCA DE YESO.
h= 3.25 m.

CIELORRASO SUSPENDIDO DE PLACAS DE ROCA DE YESO VERDE.
h= 3.25 m.

CIELORRASO SUSPENDIDO DE PLACAS DE ROCA DE YESO VERDE.
h=2.55 m.

"Los dibujos, especificaciones y modificaciones representados en los planos son propiedad del EARP. Ningún plano podrá ser copiado en forma total o parcial sin la autorización respectiva del mencionado EARP".