



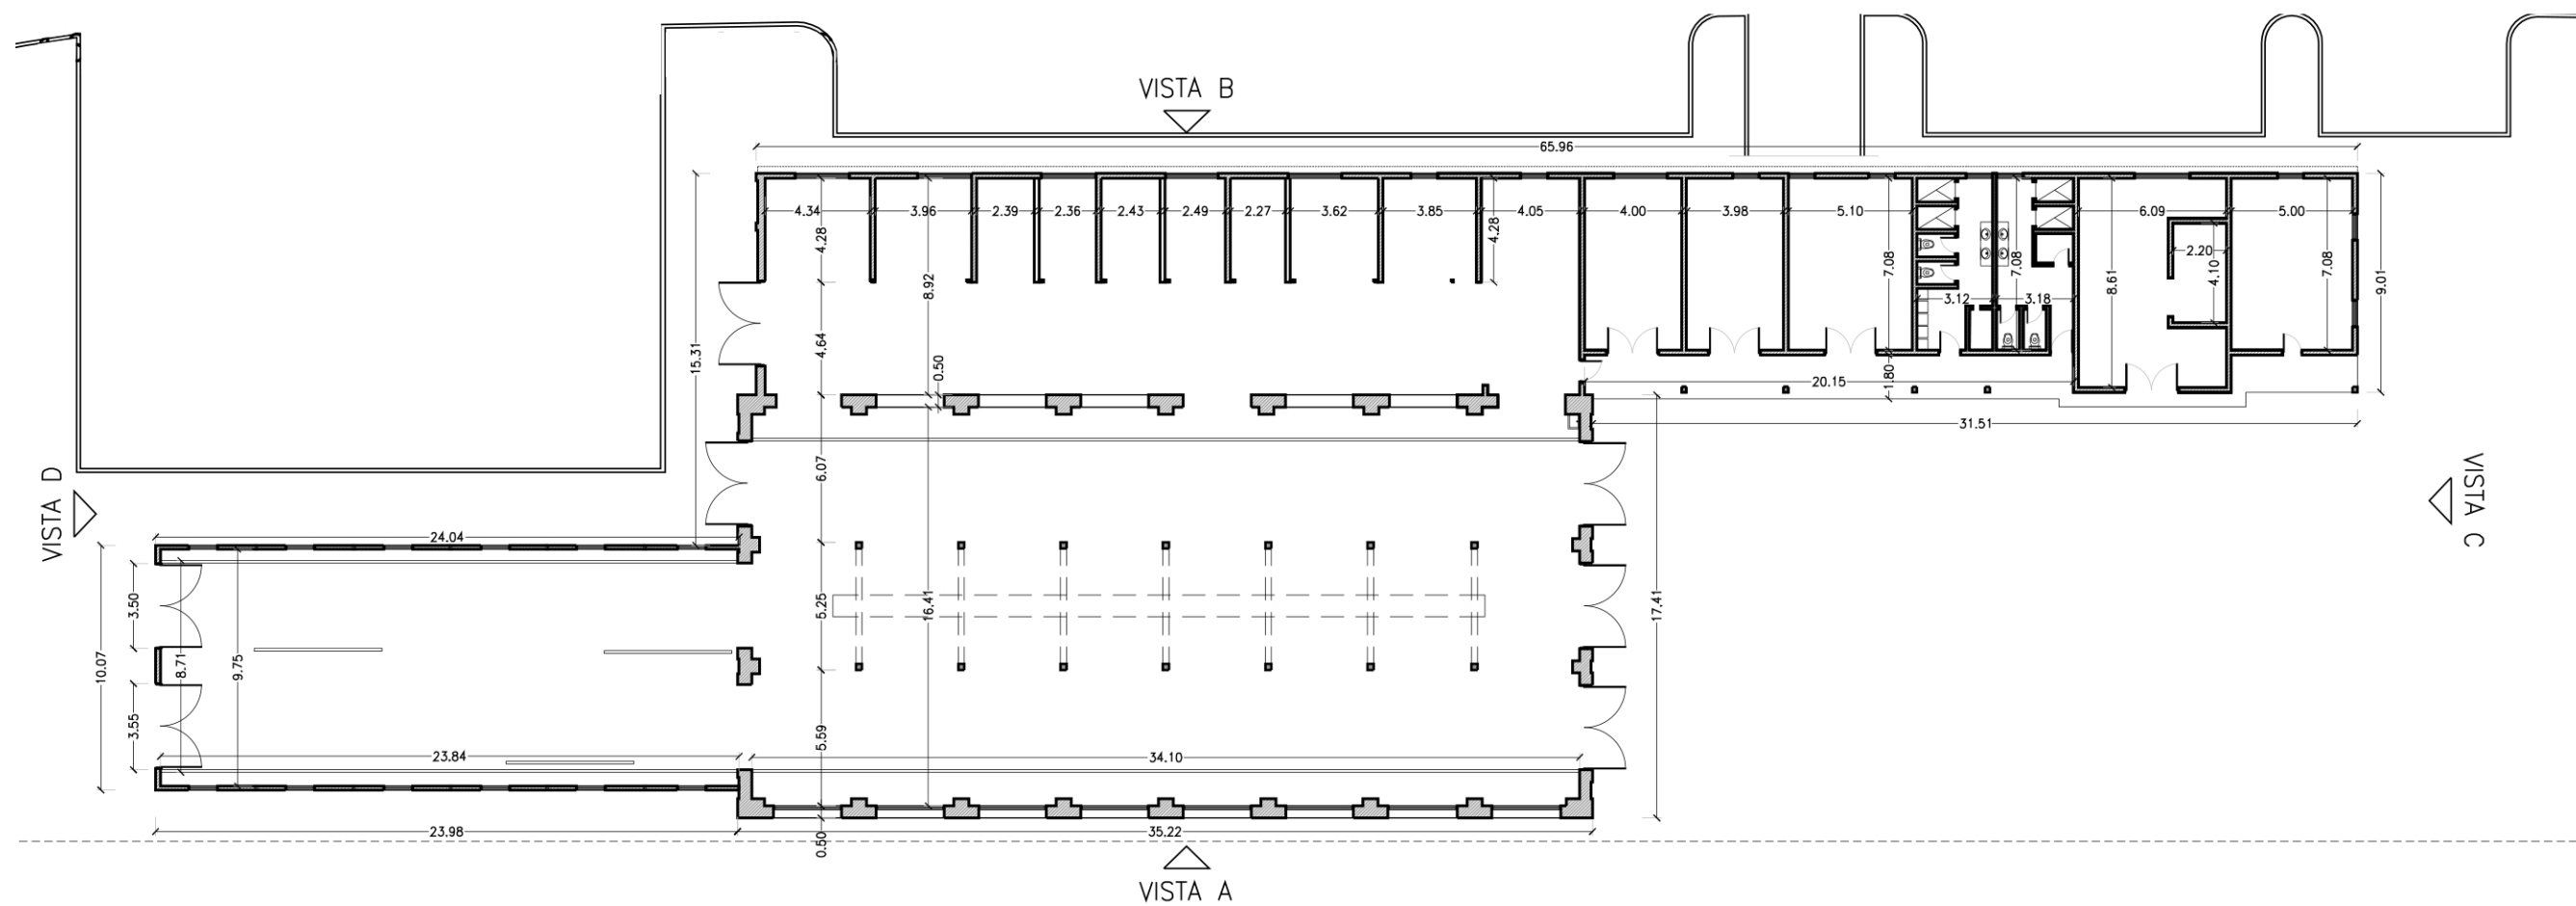

PLANTA GALPONES
S/D

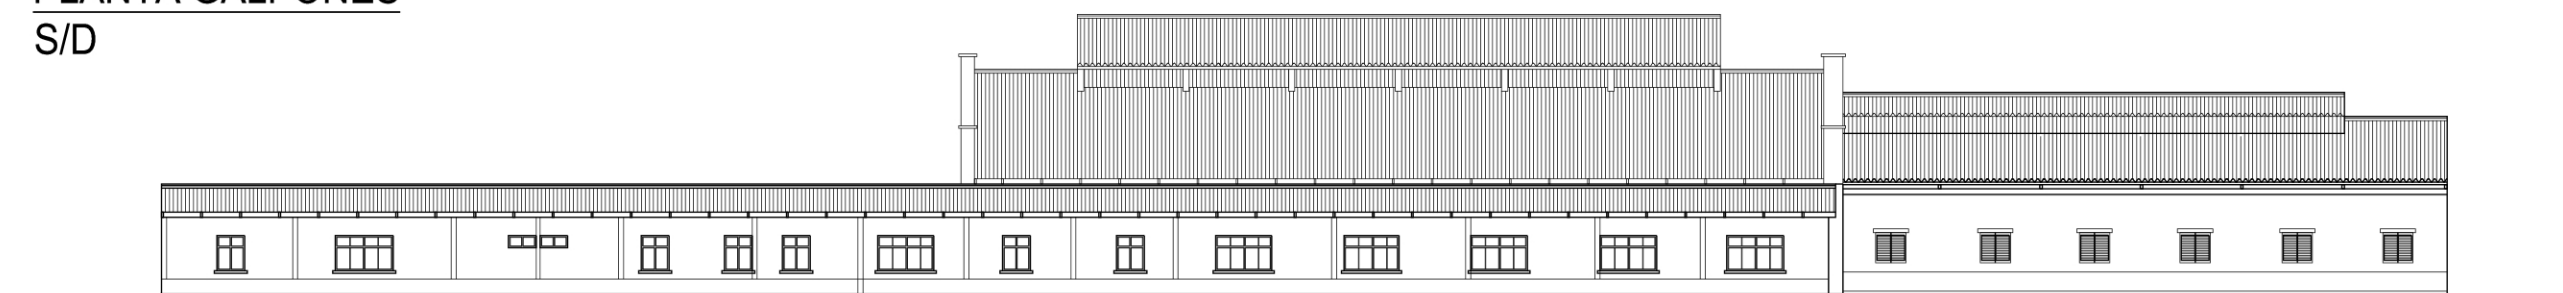

VISTA B GALPONES
S/D



VISTA D GALPONES

"Los dibujos, especificaciones y modificaciones representados en los planos son propiedad del EARP. Ningún plano podrá ser copiado en forma total o parcial sin la autorización respectiva del mencionado EARP".