



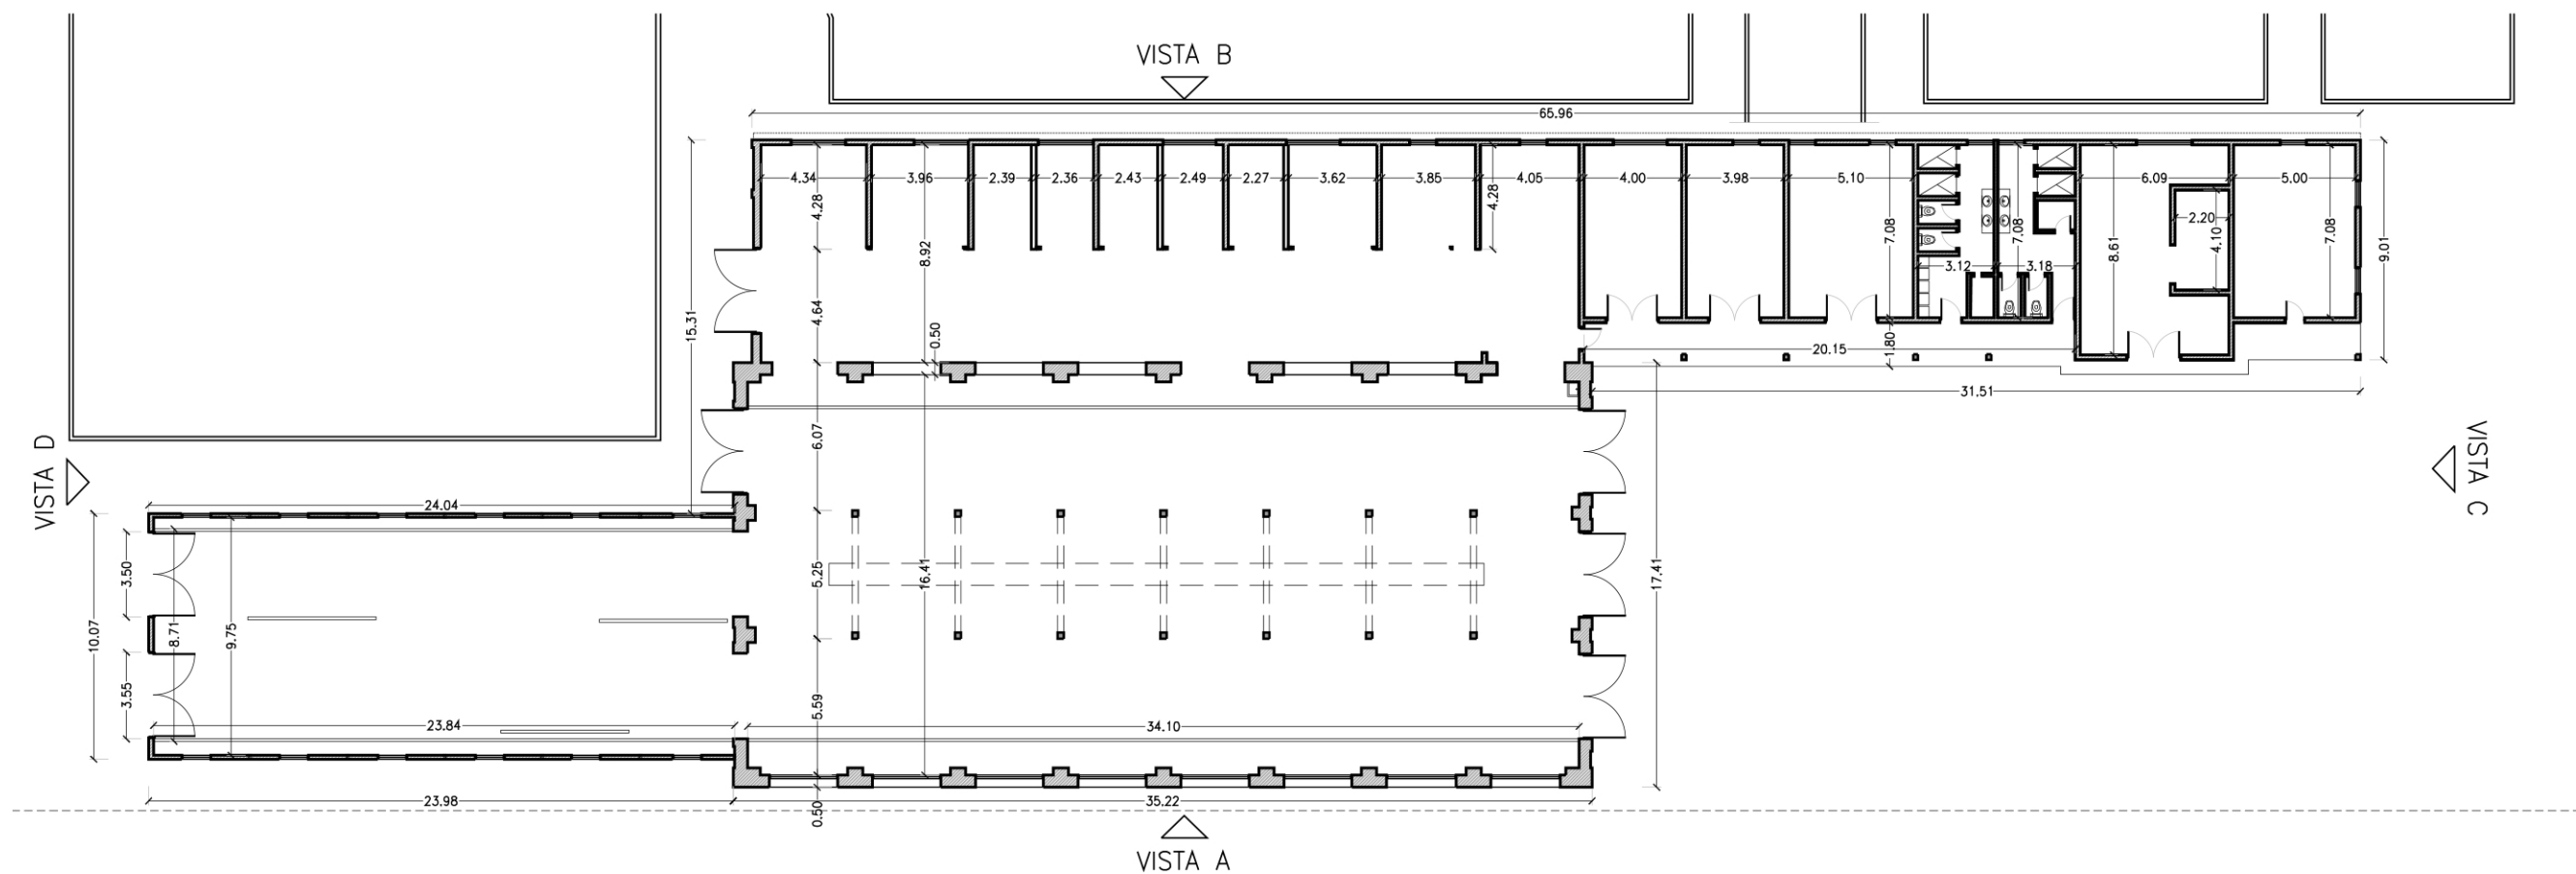

PLANTA GALPONES
S/D

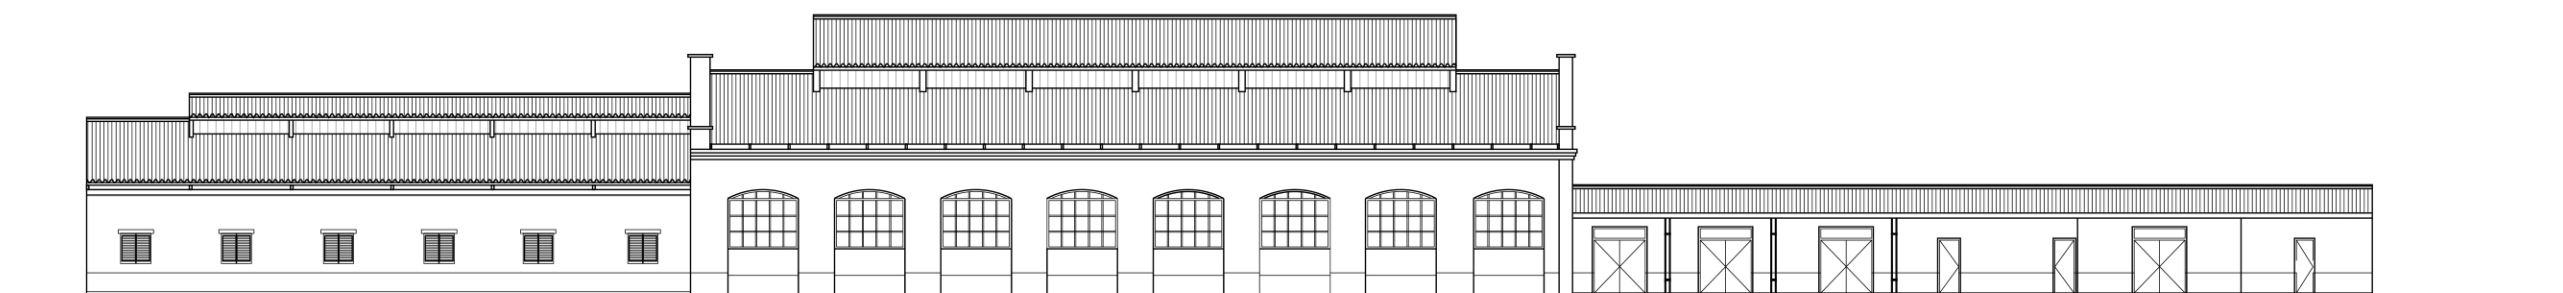

VISTA A GALPONES
S/D



VISTA C GALPONES

"Los dibujos, especificaciones y modificaciones representados en los planos son propiedad del EARPU. Ningún plano podrá ser copiado en forma total o parcial sin la autorización respectiva del mencionado EARPU".