




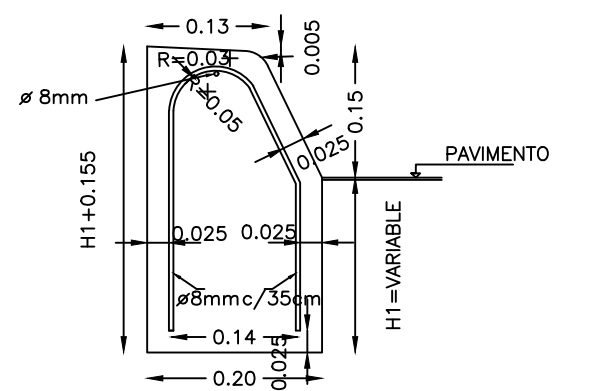

CORDON EMERGENTE DE ALTURA CONSTANTE

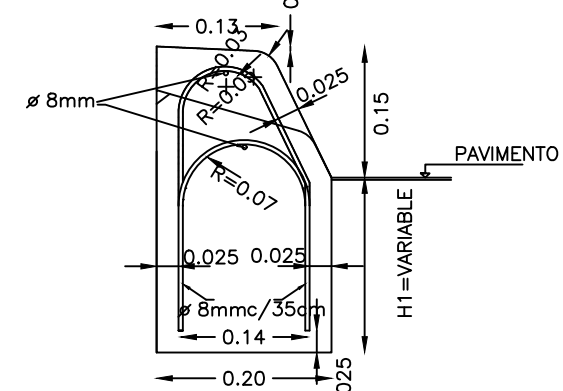


CORDON EMERGENTE DE ALTURA VARIABLE

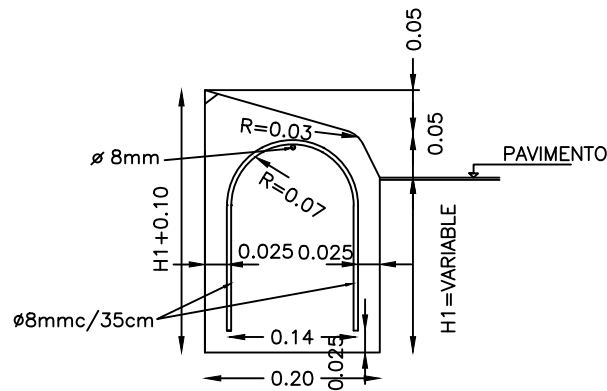


CORDON EMERGENTE MONTABLE

NOTAS:


- EN TODOS LOS CASOS EL HORMIGON A UTILIZAR SERA H-30 (SALVO EN LOS TIPOS I y K) Y EL ACERO SERA ADN 420.
- PARA EL REVESTIMIENTO DE LAS PARTES VISTAS SE UTILIZARA HORMIGON CLASE "A"(1:1.5:3 C/400kg/m³ DE CEMENTO BLANCO) DEBIENDO EFECTUARSE ANTES DEL FRAGUADO DEL NUCLEO INTERIOR.
- SE CONSTRUIRAN LOS CORDONES CON JUNTAS DE DILATACION CADA 3.00 m. EL RELLENO DE LAS JUNTAS SE EJECUTARA CONFORME A LAS ESPECIFICACIONES VIGENTES CON EL TIPO DE RELLENO MOLDEADO FIBRO-BITUMINOSO.
- CUANDO DEBAN EJECUTARSE LOS CORDONES EN CALZADA DE HORMIGON, LAS JUNTAS DEBERAN CONSTRUIRSE EN COINCIDENCIA CON LAS DE LA LOSA.
- EN EL CASO DE EJECUTARSE PAVIMENTO FLEXIBLE, LA ALTURA DEL CORDON SERA LA QUE RESULTE DE APOYAR A ESTE EN LA CAPA INFERIOR DEL PAQUETE ESTRUCTURAL EMPLEADO. EL VALOR MINIMO DESEABLE SERA H1=H2=H=0.20m.
- EN EL CASO DE EJECUTARSE PAVIMENTO DE HORMIGON, LAS ALTURAS H1;H2 Y H SERAN LAS DEL ESPESOR DE LA CALZADA

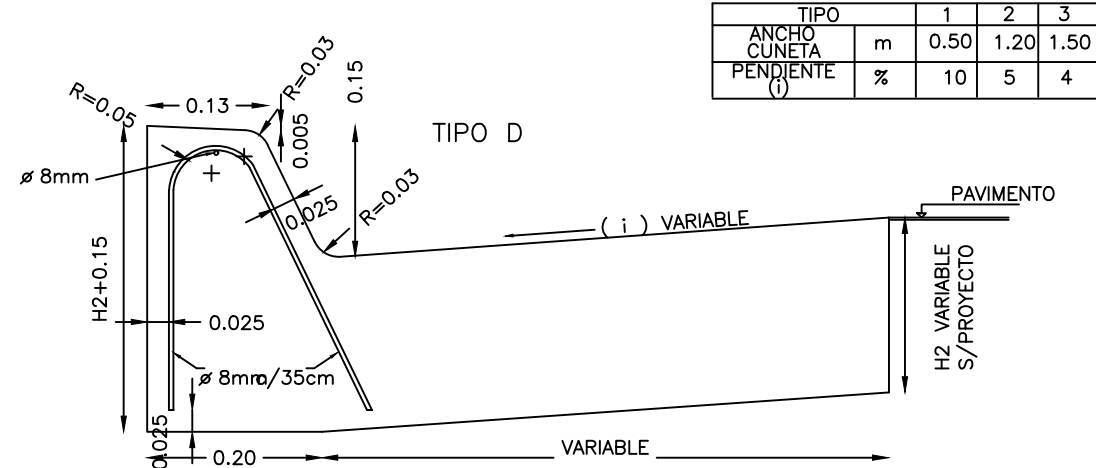


CORDON CUNETA DE ALTURA CONSTANTE

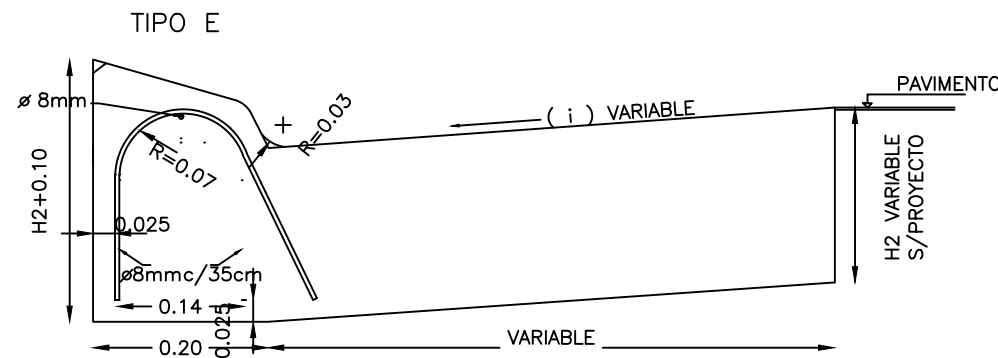


CORDON CUNETA DE ALTURA CONSTANTE

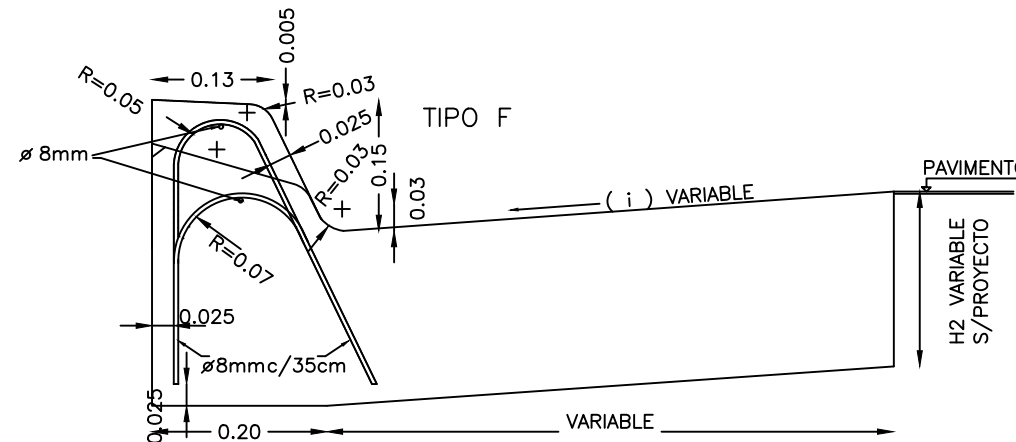

CORDON CUNETA DE ALTURA VARIABLE

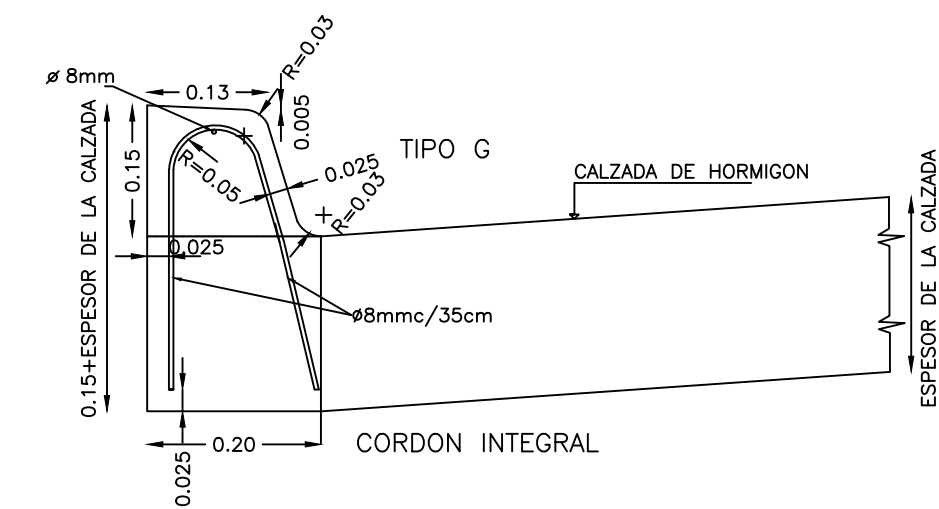


CORDON INTEGRAL

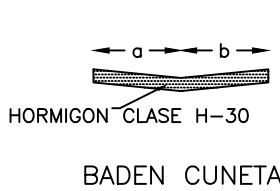


BADEN CUNETA

a y b MEDIDAS A ESPECIFICAR EN CADA CASO
c PENDIENTE A ESPECIFICAR EN CADA CASO (DESEABLE 10 %)

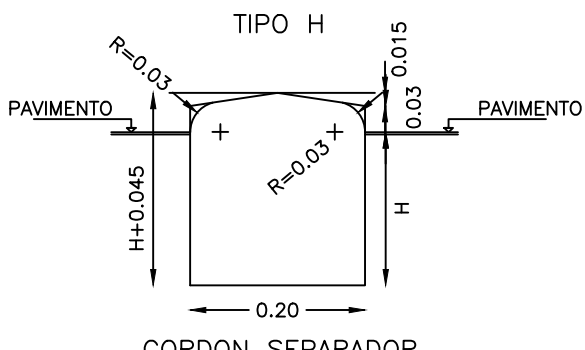


CORDON SEPARADOR


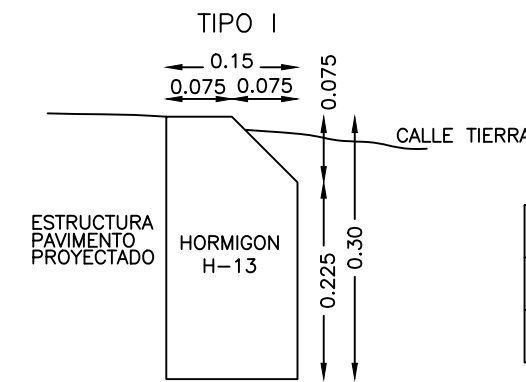


CORDON DE HORMIGON PROTECTOR DE BORDE DE PAVIMENTO


LONGITUD CORDON PROTECTOR	
Acceso a propiedades	23 m
Calles laterales	25 m

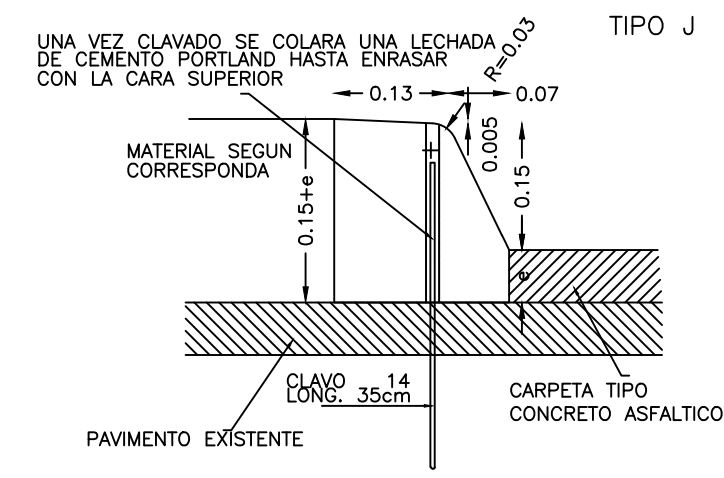


CORDON PREMOLDEADO

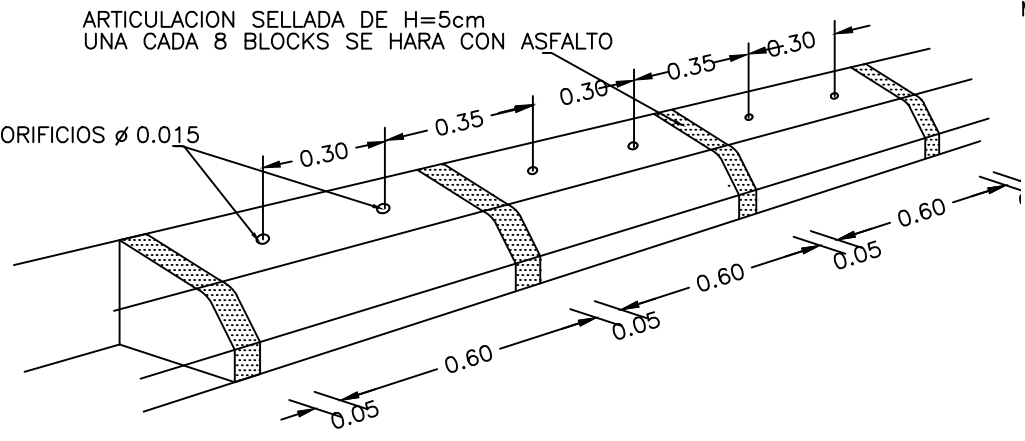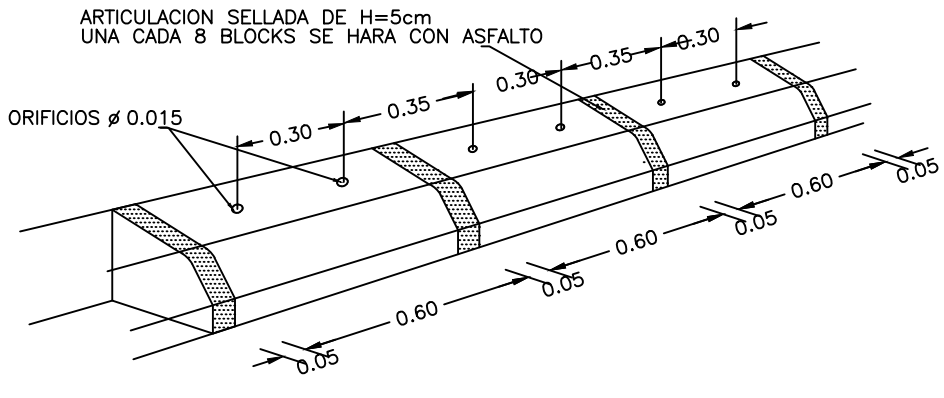

CORDON PREMOLDEADO

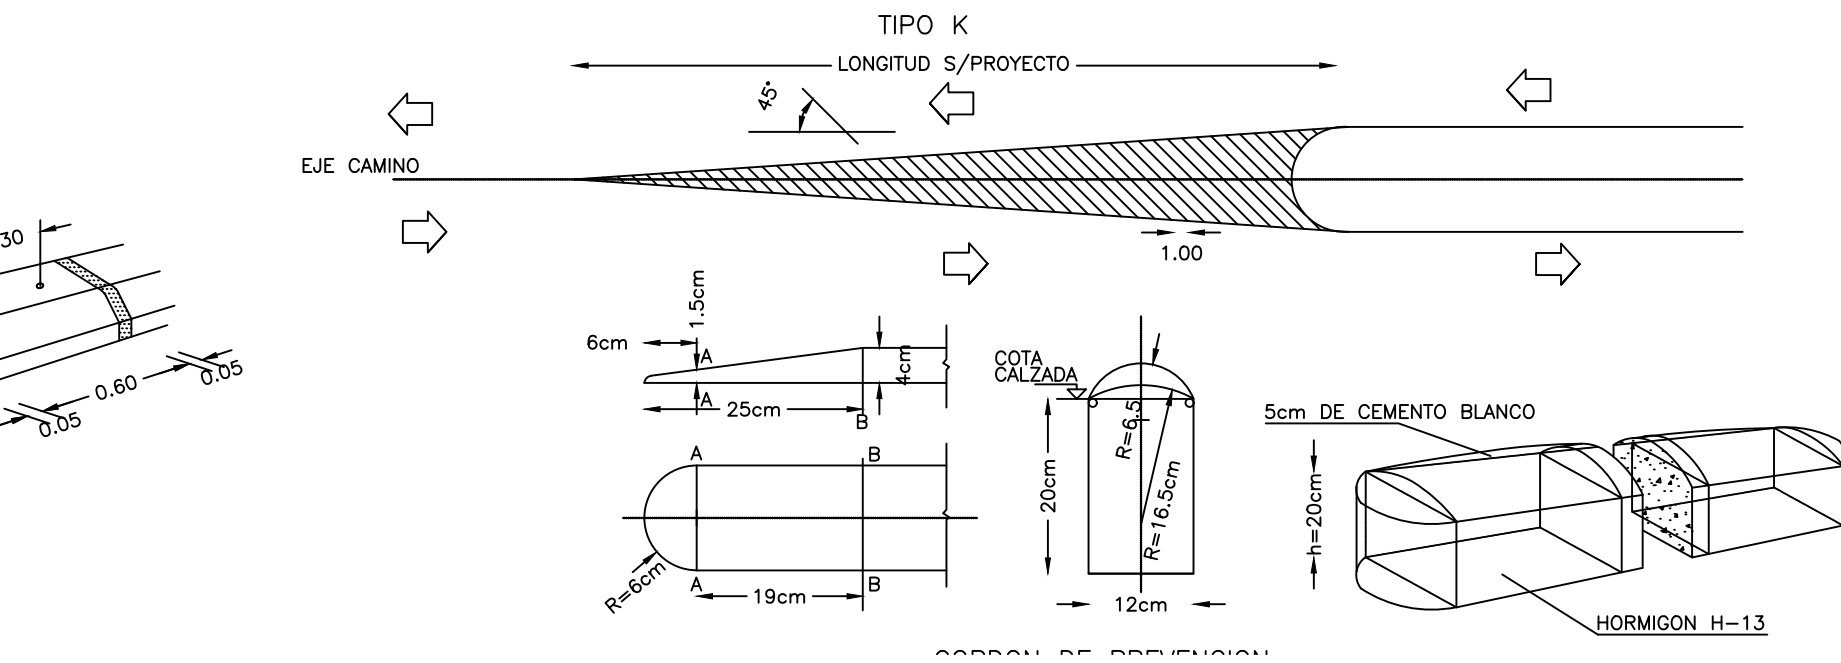

CORDON DE PREVENCIÓN

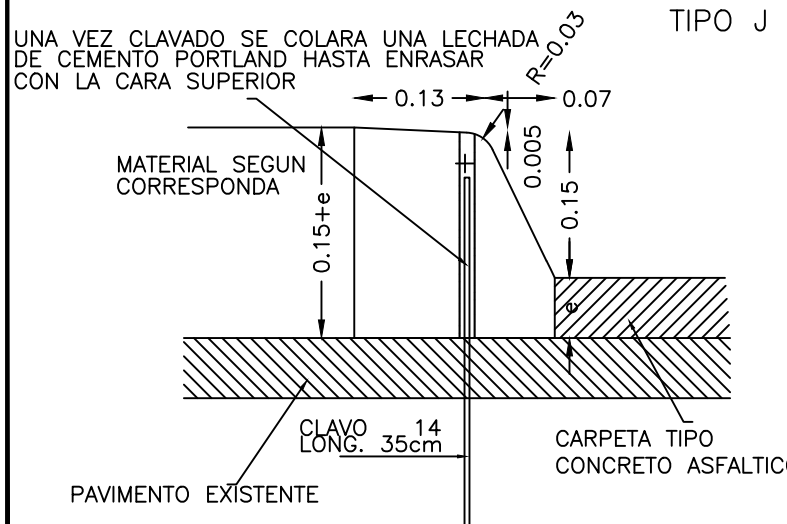

CORDON PREMOLDEADO

PLANO TIPO CORDONES DE HORMIGON H-8431

OBRA: TRAVESIA URBANA RUTA NACIONAL N°9 - JUJUY
TRAMO: ACCESO SUR - INT. RUTA PROVINCIAL N°8 (LOS ALISOS)
SECCION: EMP. RPN° 8 (km 1681,34) - EMPALME RNN°66 (KM 1687,19)

FECHA	DIBUJO	REVISO	APROBO
09-2025			
EMISION ORIGINAL			
MODIFICACION			

PLANO N°:
R9-PT-15

ESCALA:
INDICADAS

FECHA:
MAYO 2026

REVISION:
A