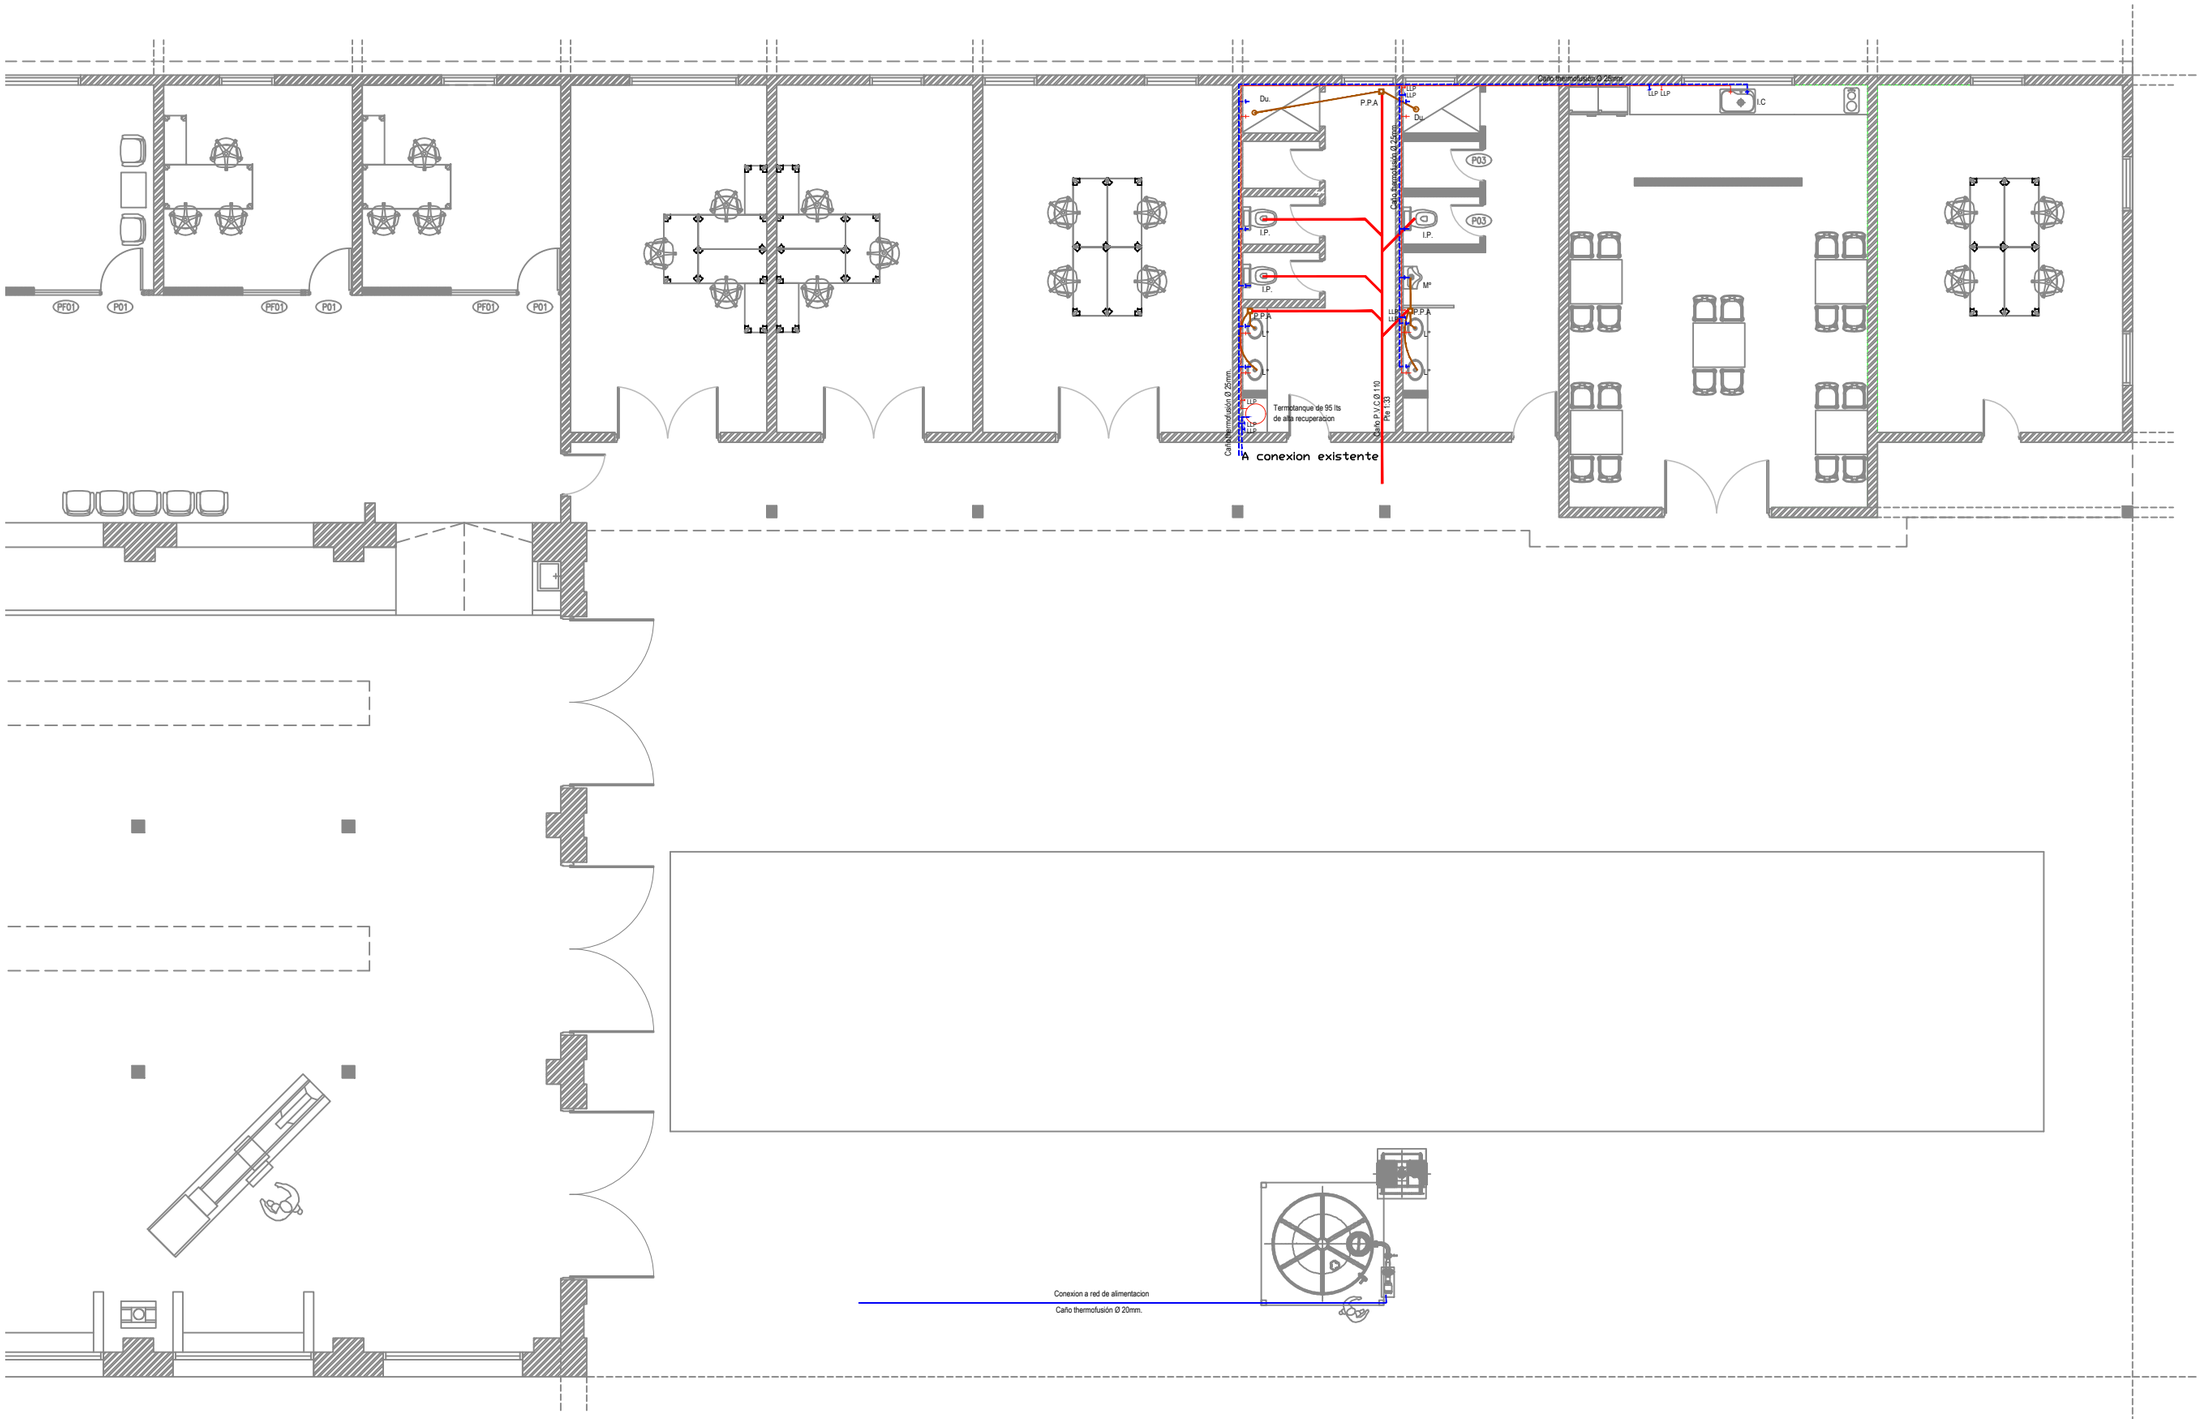

"Los dibujos, especificaciones y modificaciones representados en los planos son propiedad del EARPU. Ningún plano podrá ser copiado en forma total o parcial sin la autorización respectiva del mencionado EARPU".

Gobierno de JUJUY
UNIDOS, RESPONSABLES Y SOLIDARIOS

- ENTE REGULADOR DE PLANIFICACION URBANA DE JUJUY -

VOLCAN - JUJUY
OFICINA TALLERES

INSTALACION SANITARIA

Fecha: 29-09-23
Escala: 1-125

PL00