REFERENCIAS

CIELORRASO DE PLACAS DE ROCA DE YESO.
h= DEFINIR EN OBRA

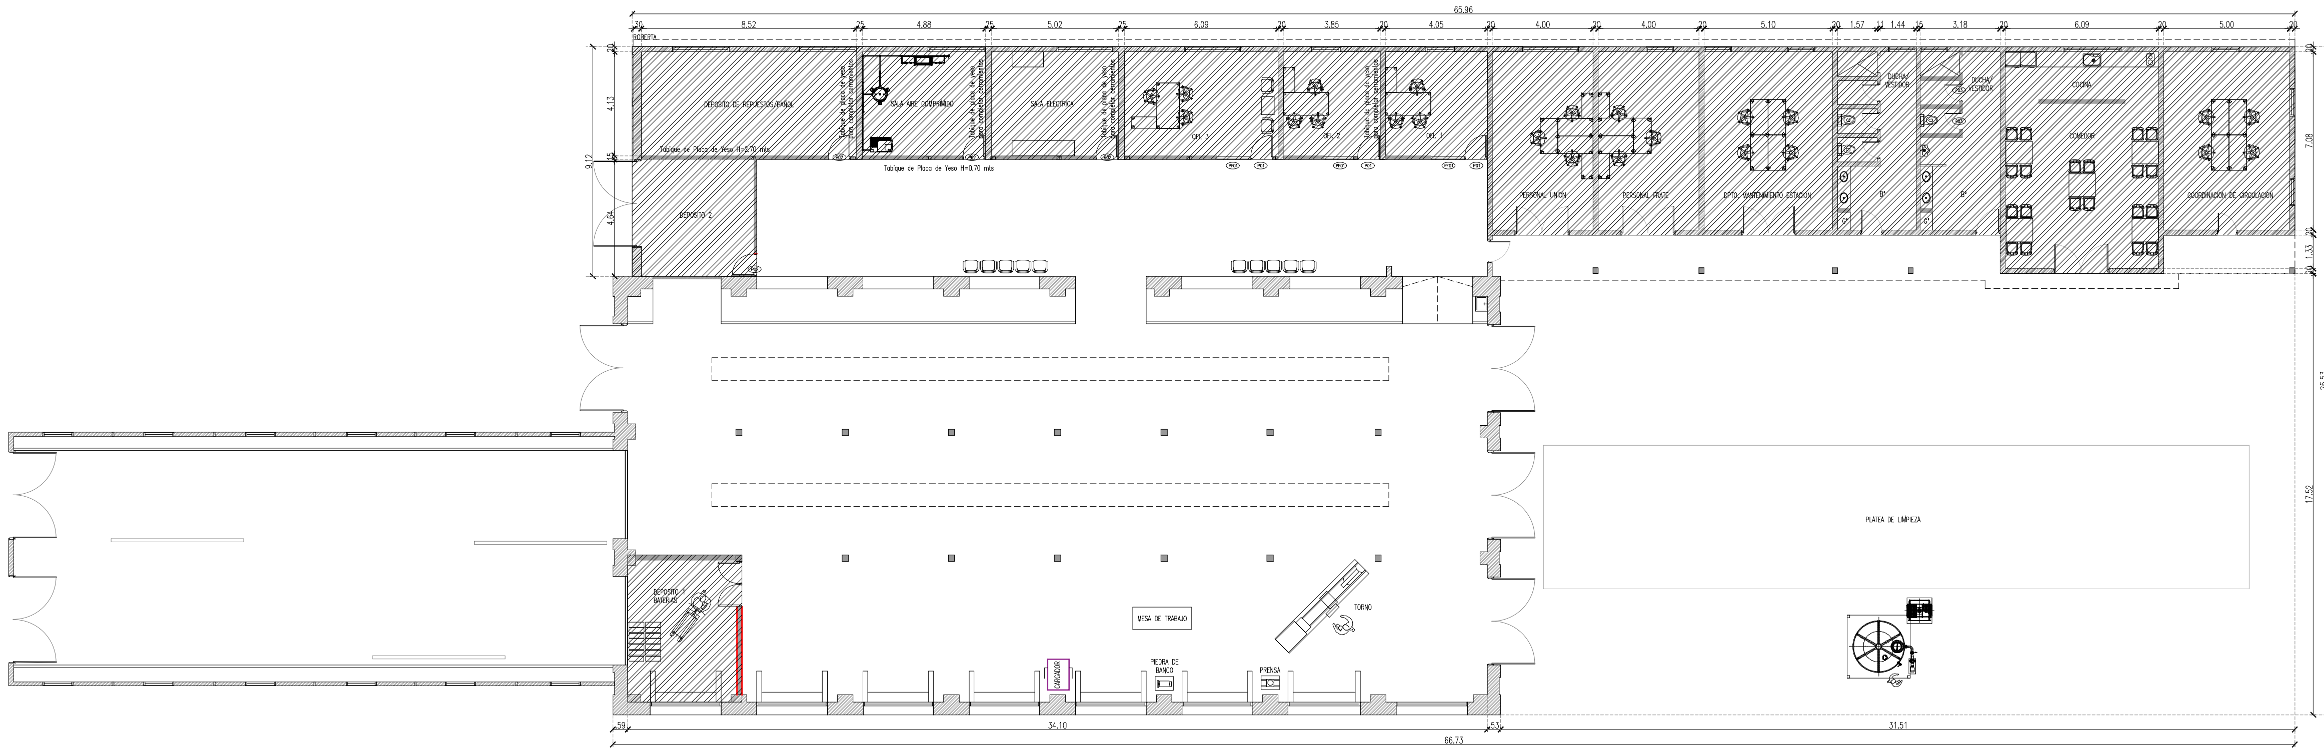

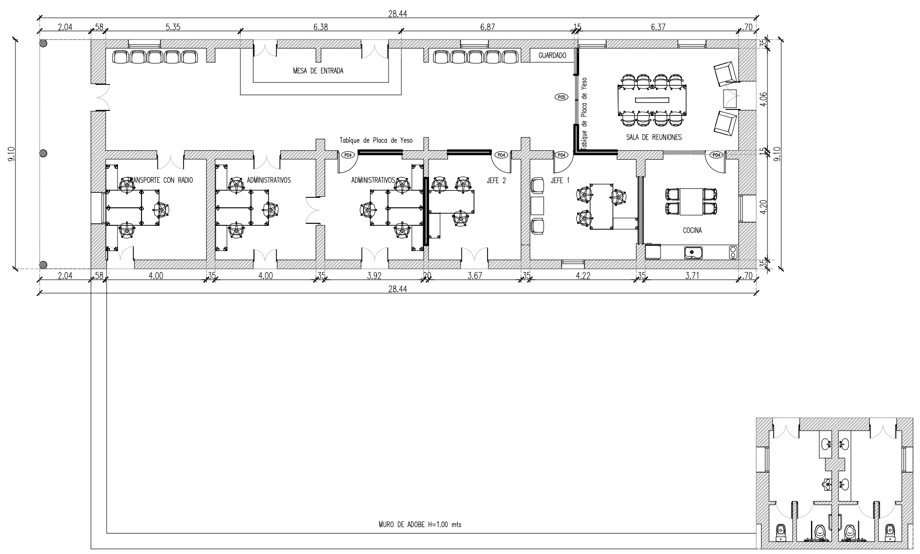

"Los dibujos, especificaciones y modificaciones representados en los planos son propiedad del EARPU. Ningún plano podrá ser copiado en forma total o parcial sin la autorización respectiva del mencionado EARPU".

Gobierno de JUJUY
Unión, Paz y Trabajo

earpu

- ENTE REGULADOR DE PLANIFICACION URBANA DE JUJUY -
- AV. BALBIN N.1464 BAJO LA VIÑA - SAN SALVADOR DE JUJUY -

VOLCAN - JUJUY
OFICINAS TALLERES

PLANTA CIELORRAZO
Fecha: 29-09-23
Escala: 1-300
PL00