


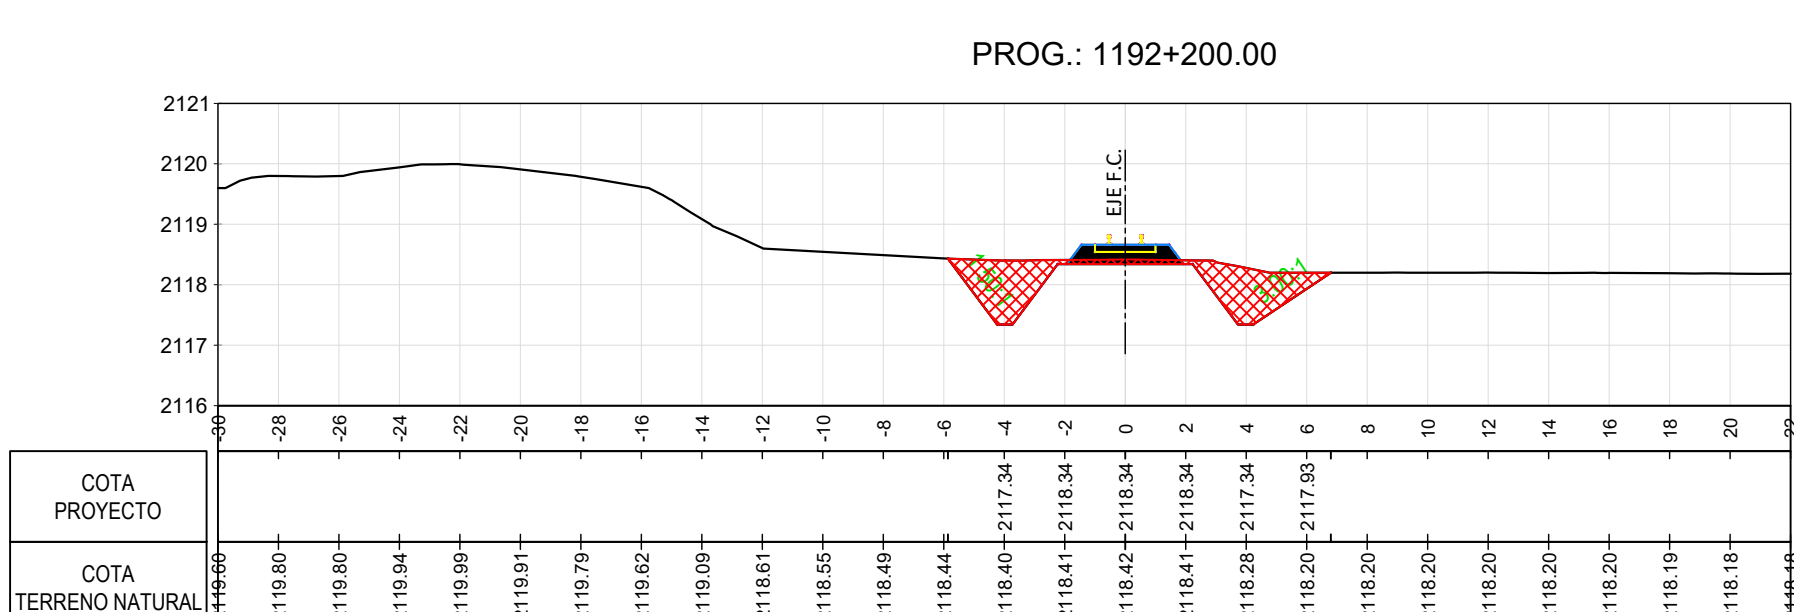
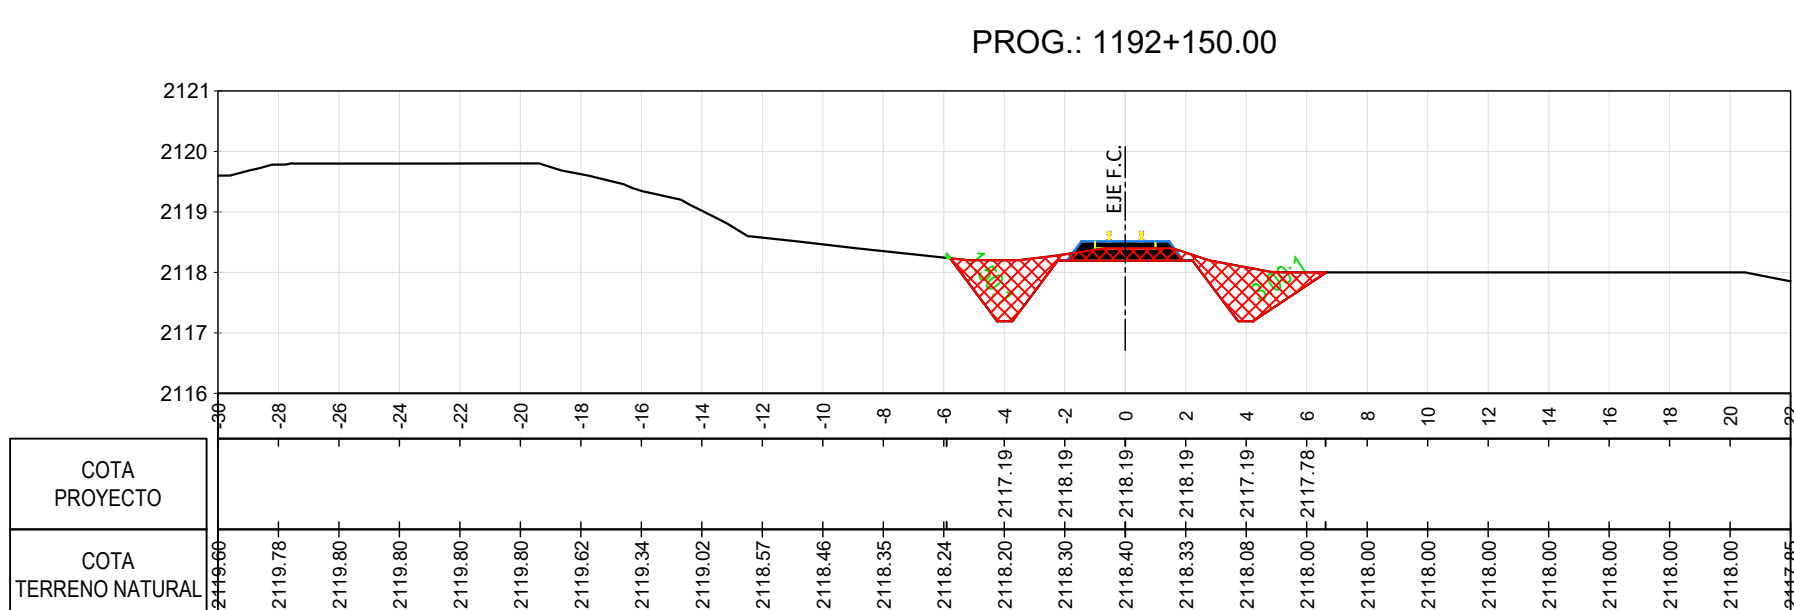
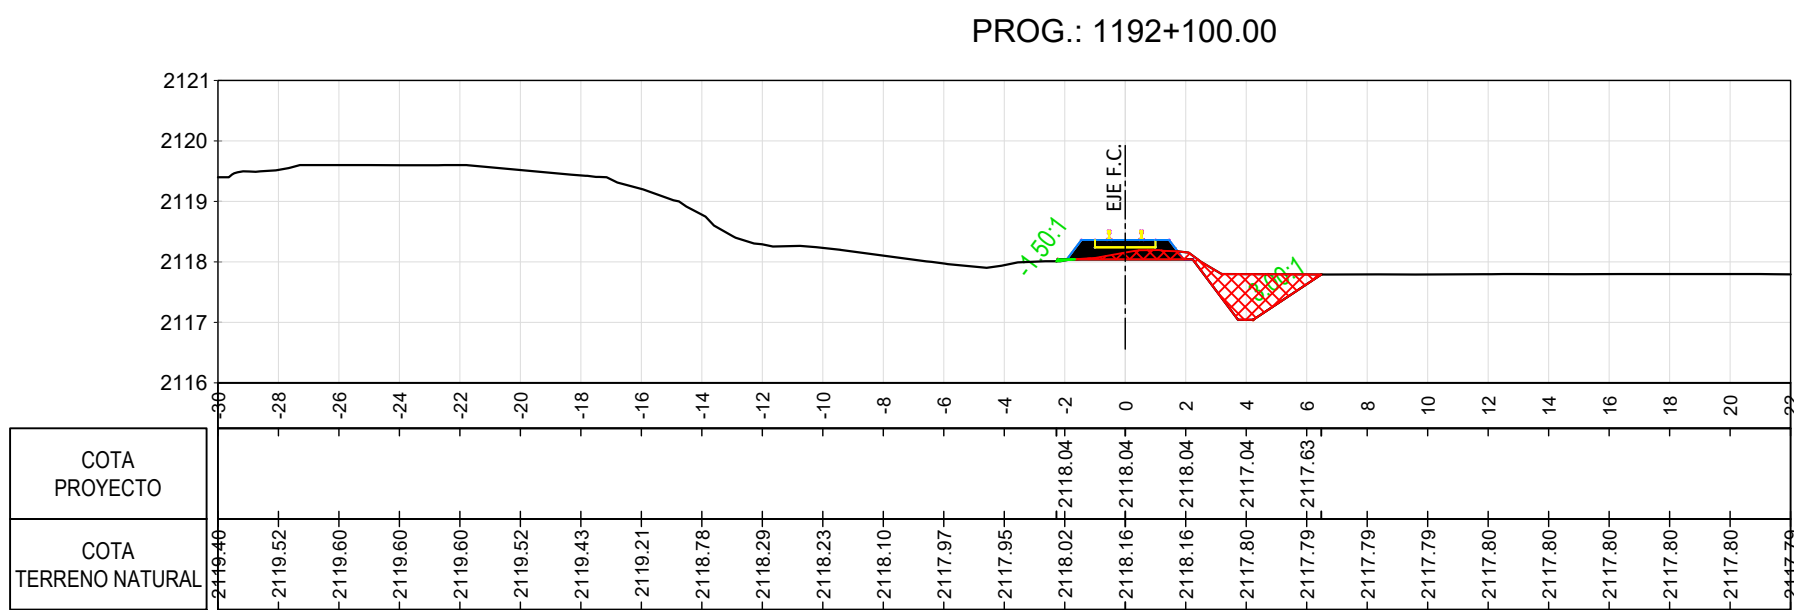
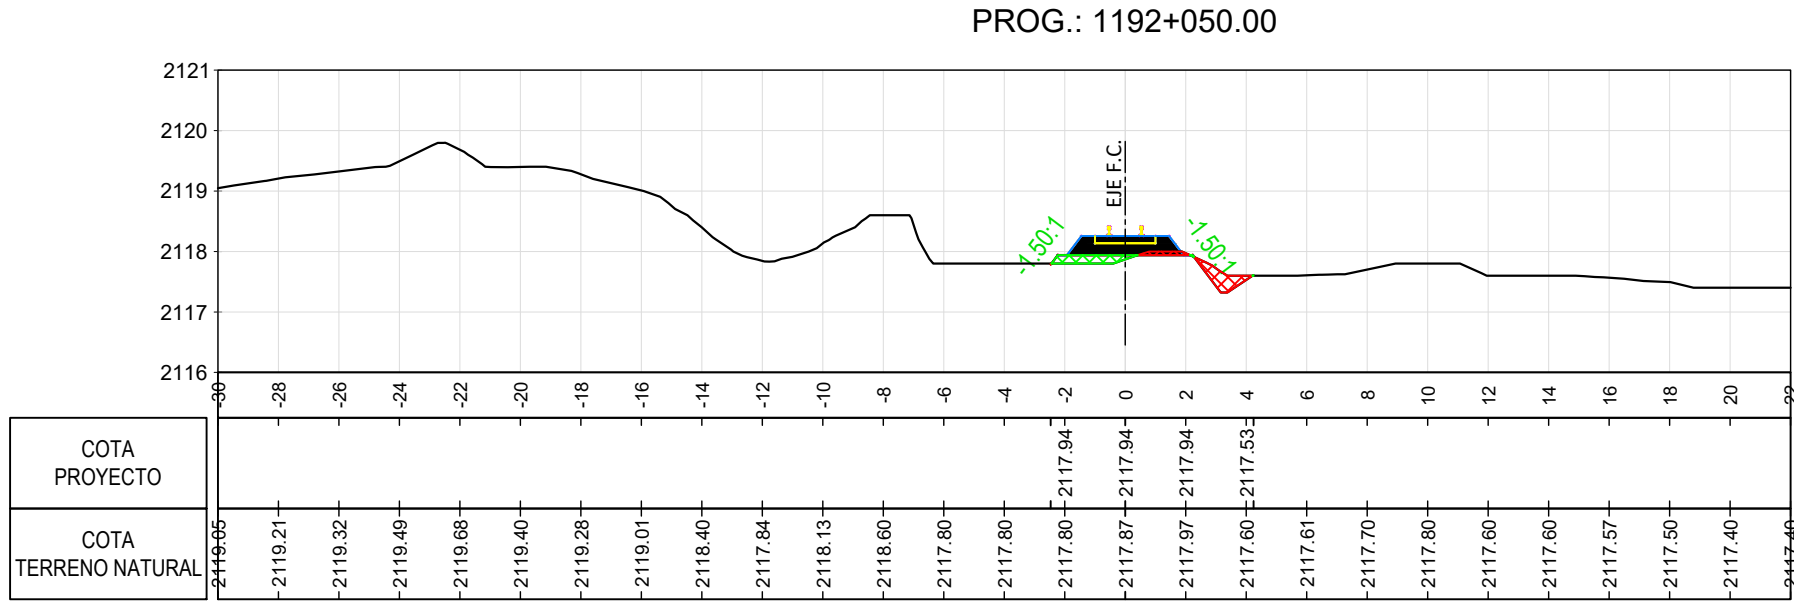
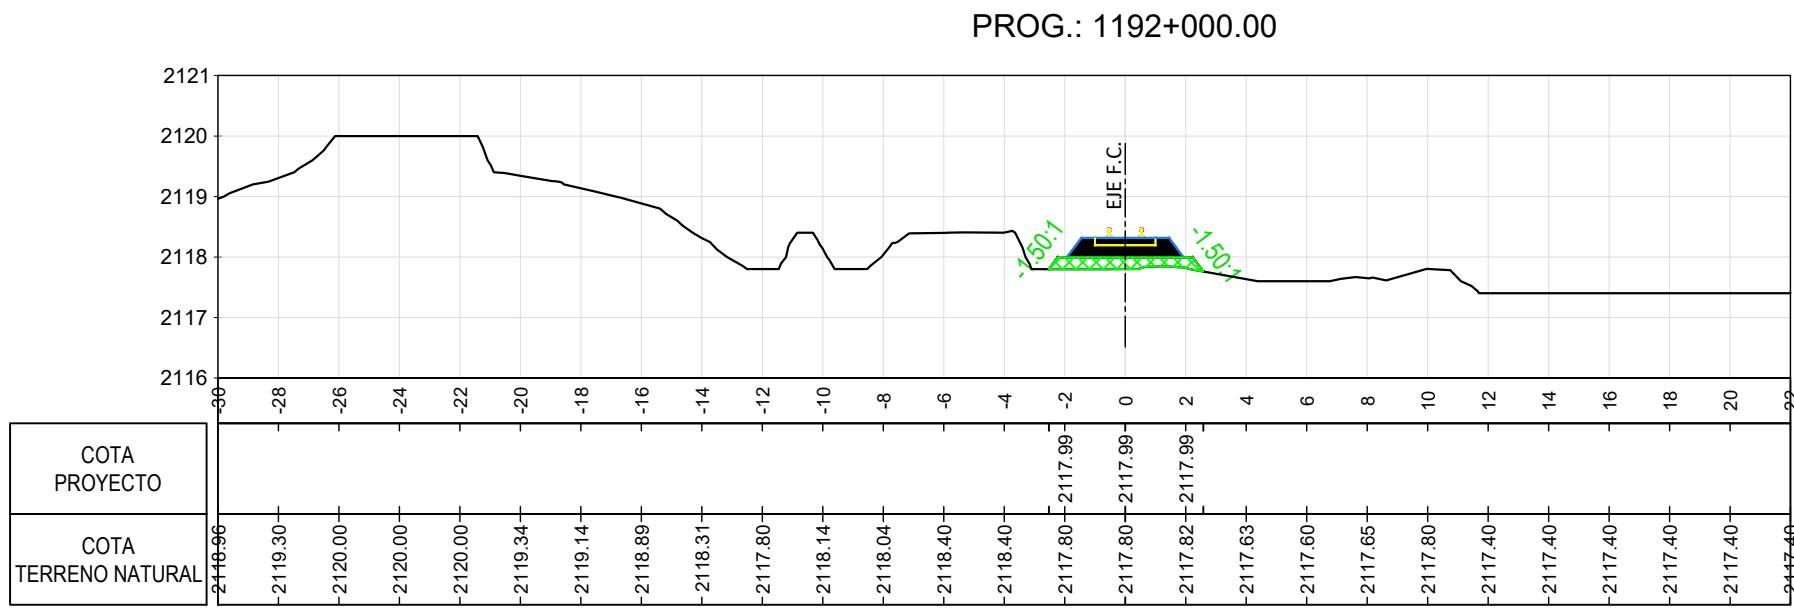
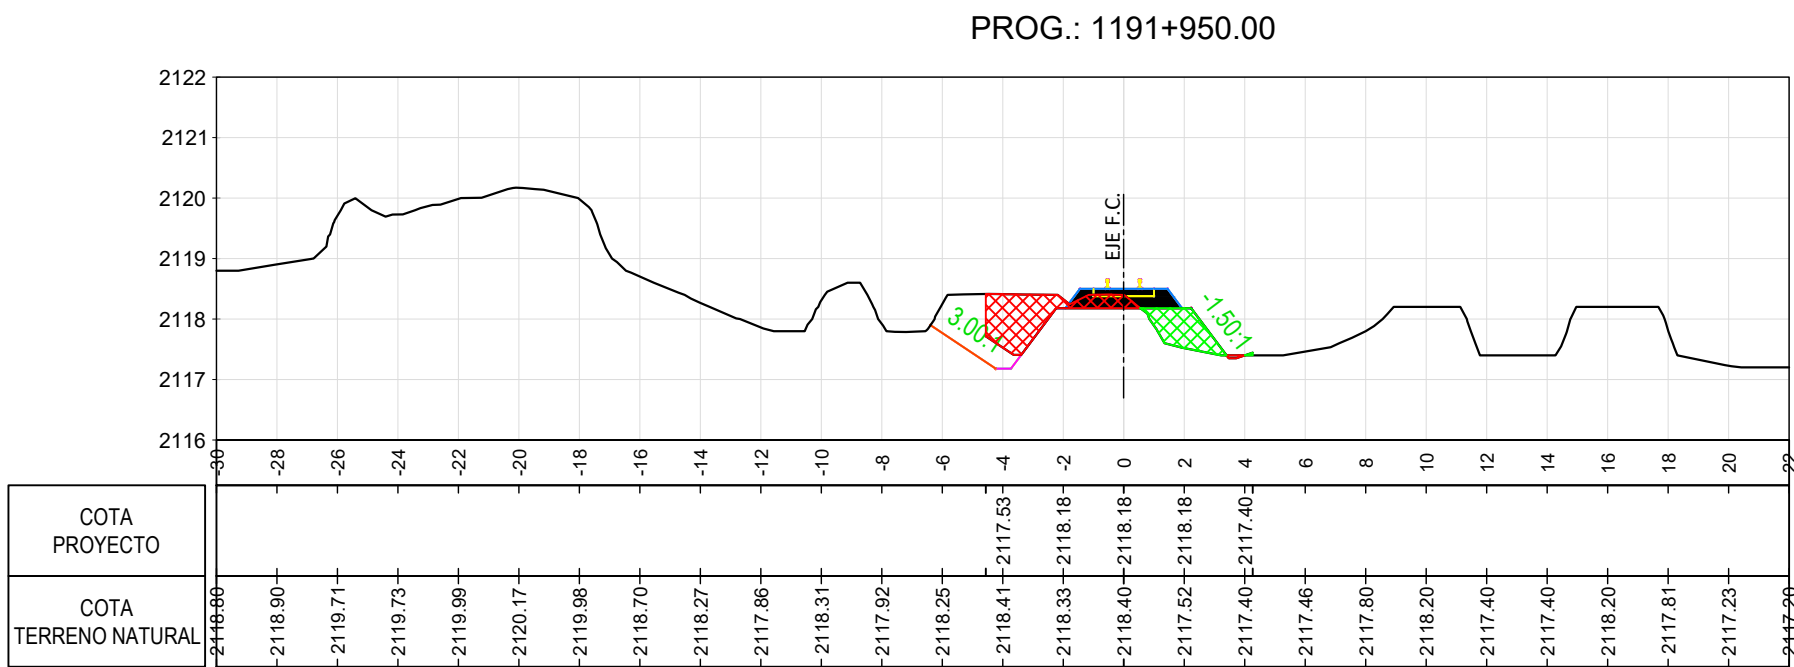
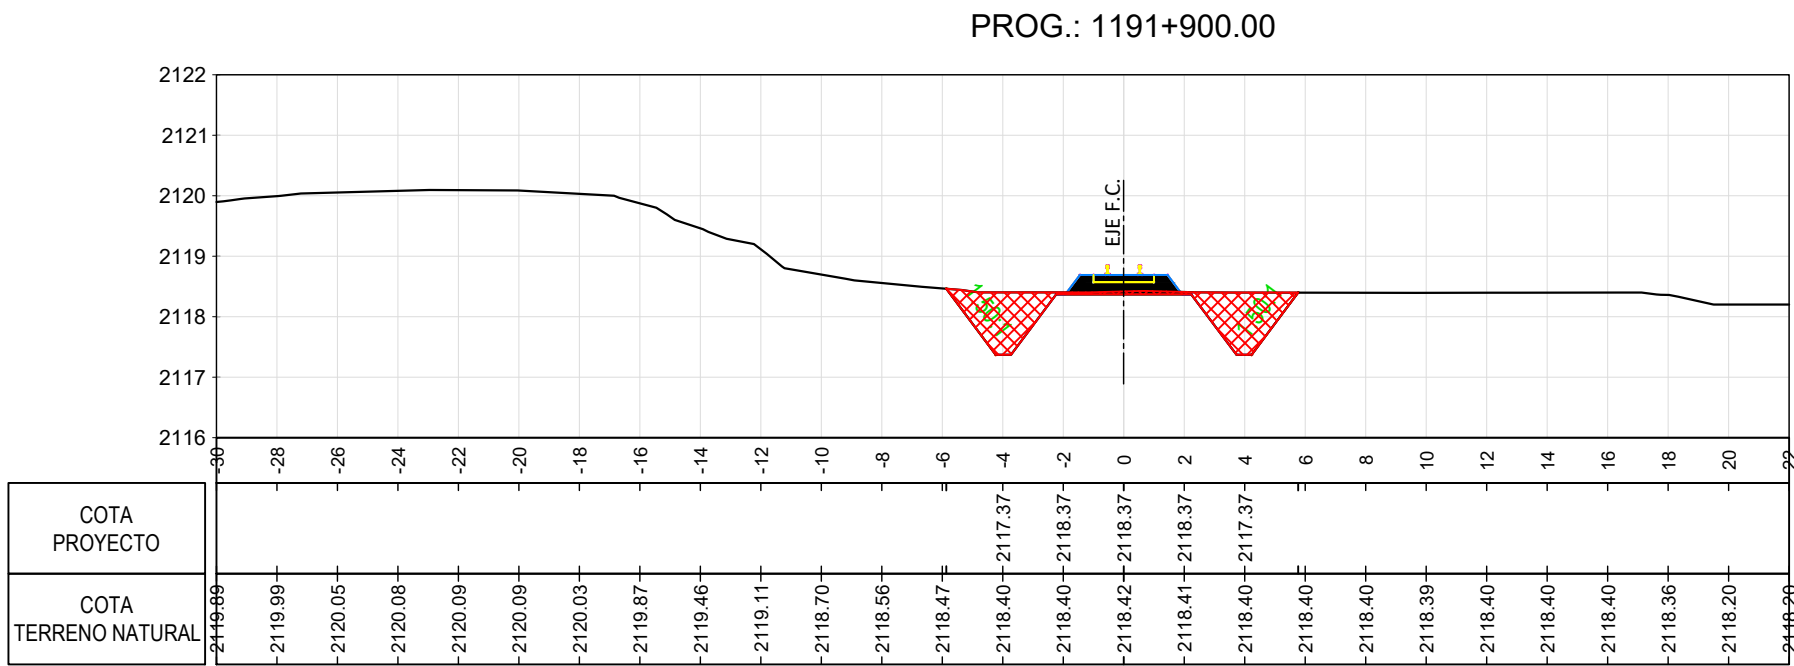
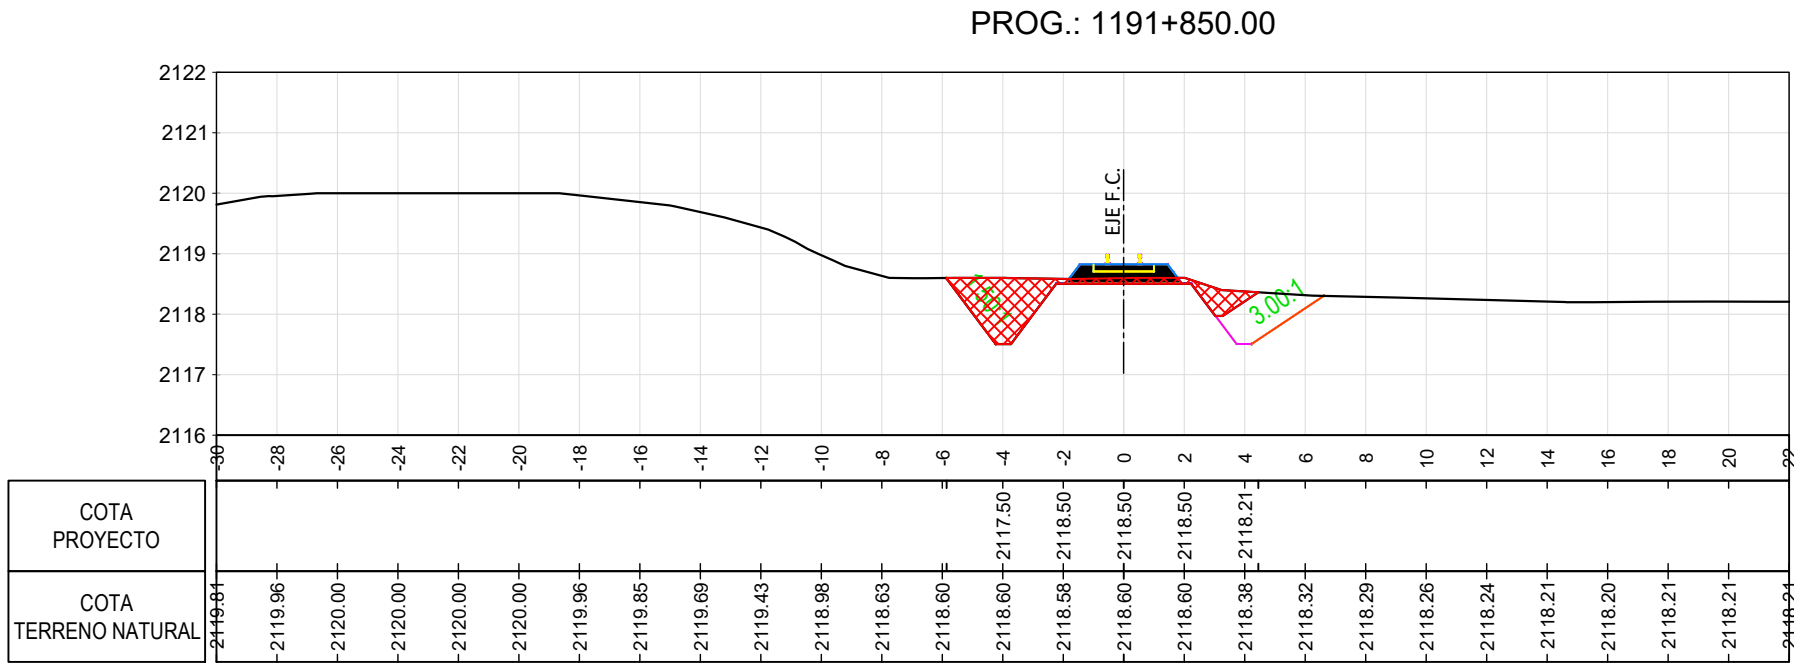
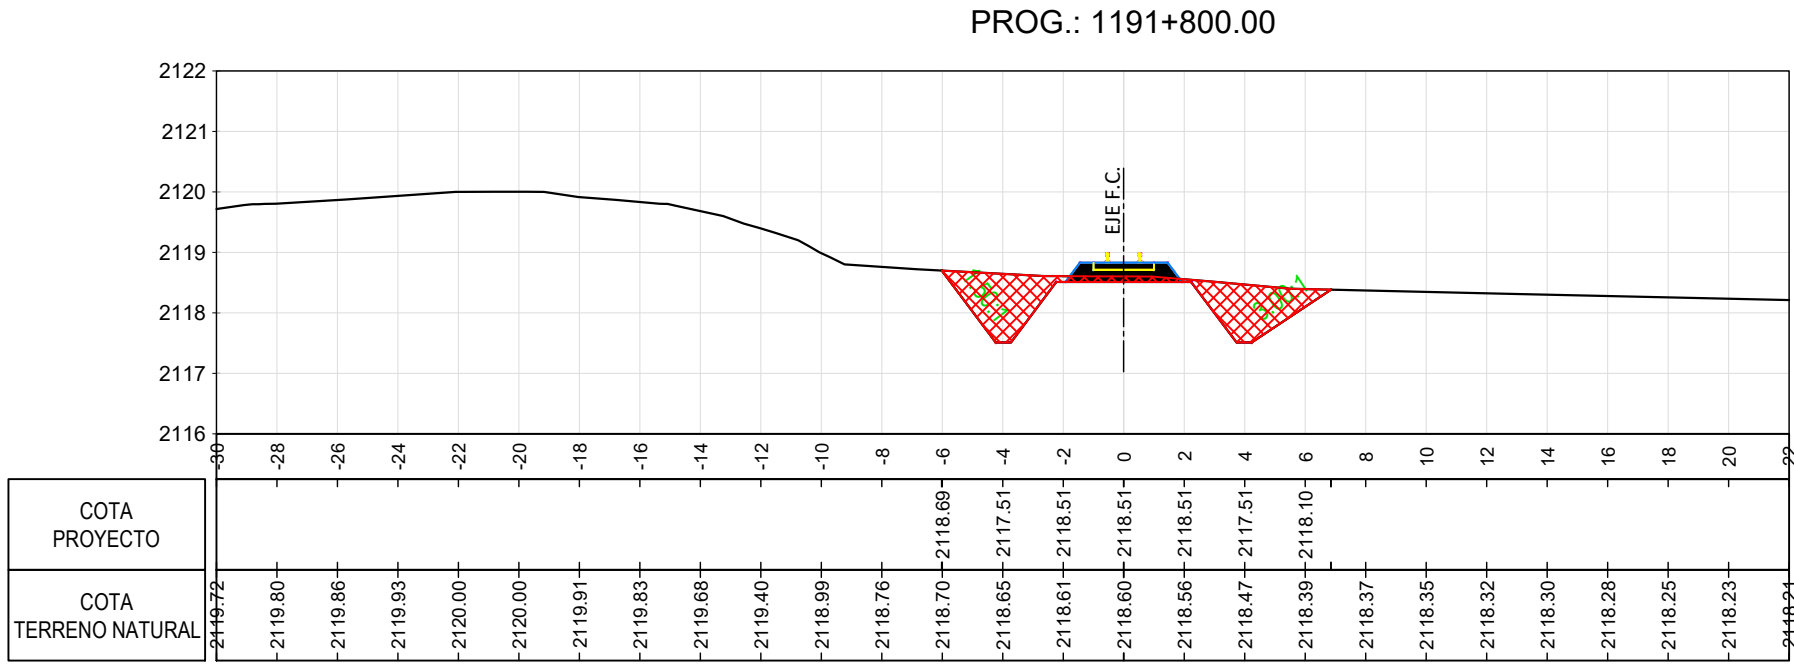
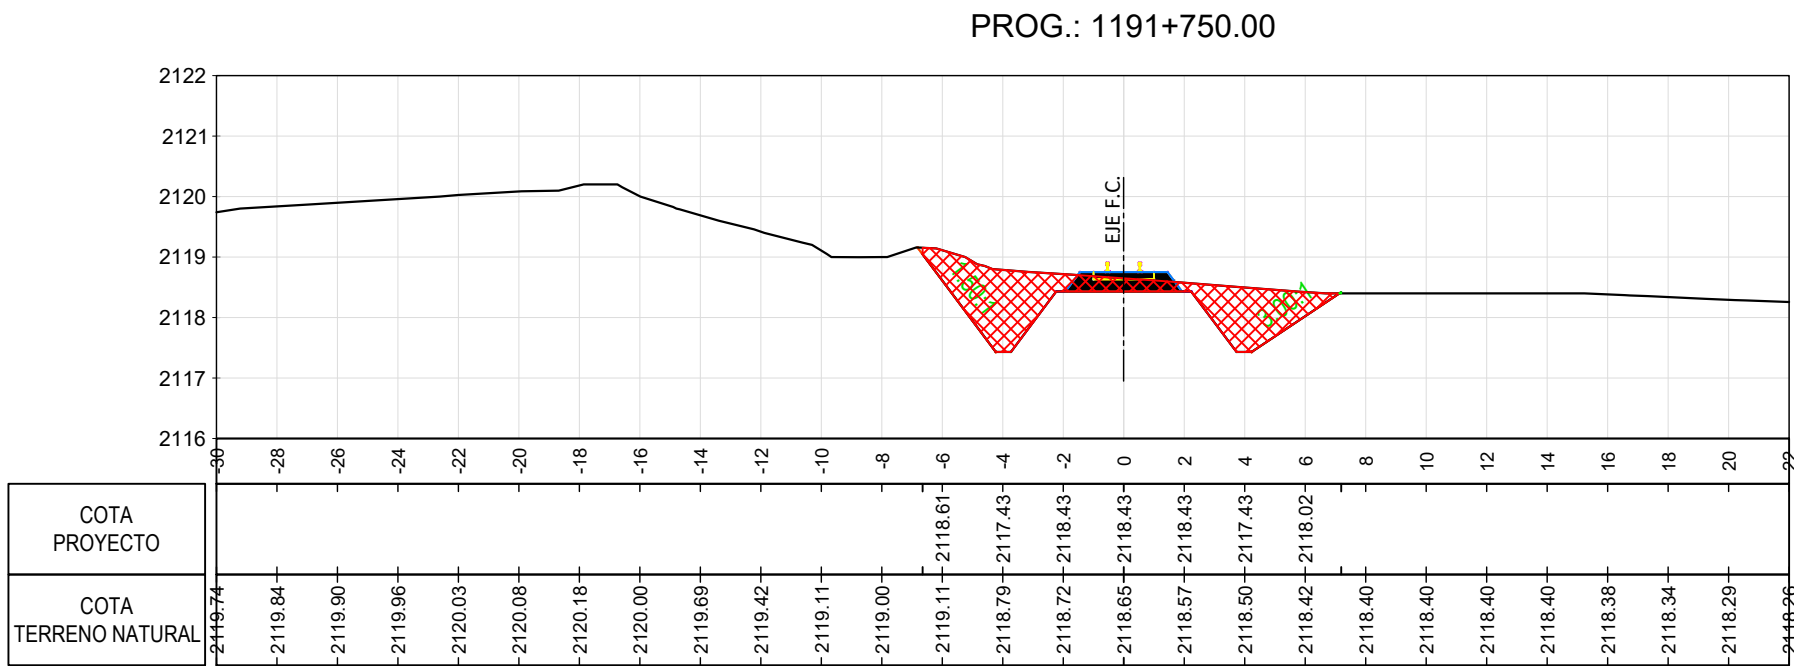
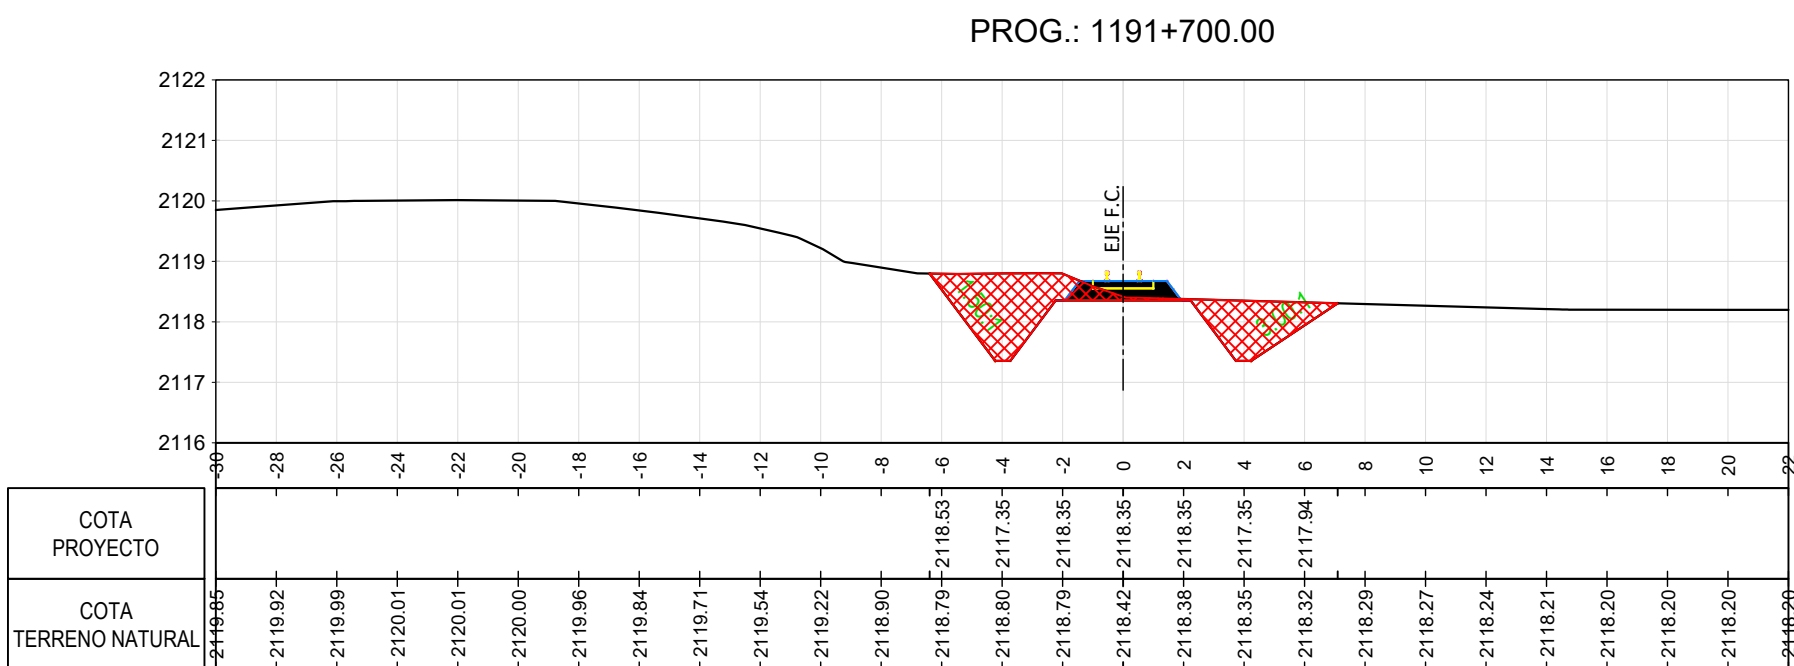
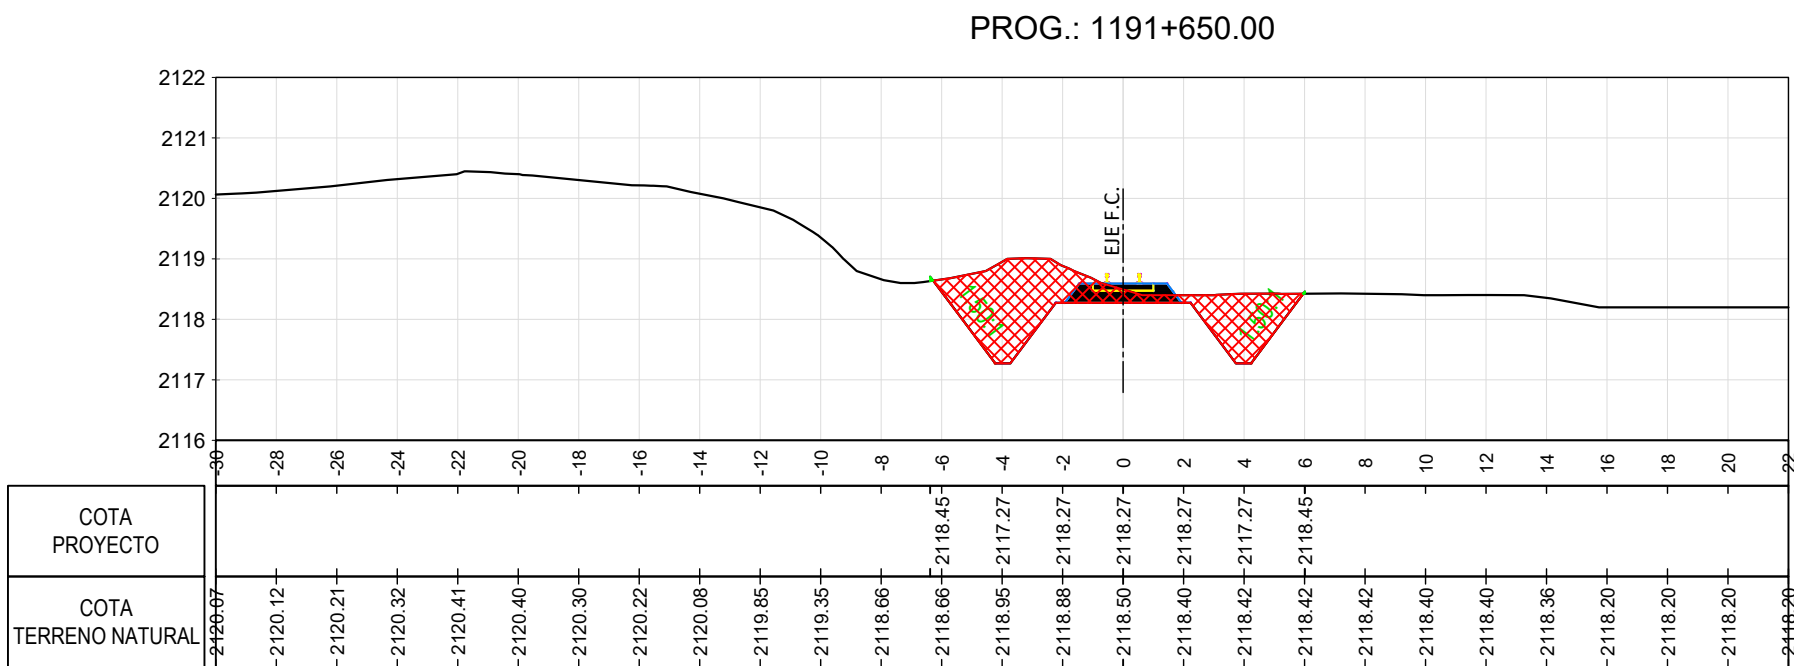


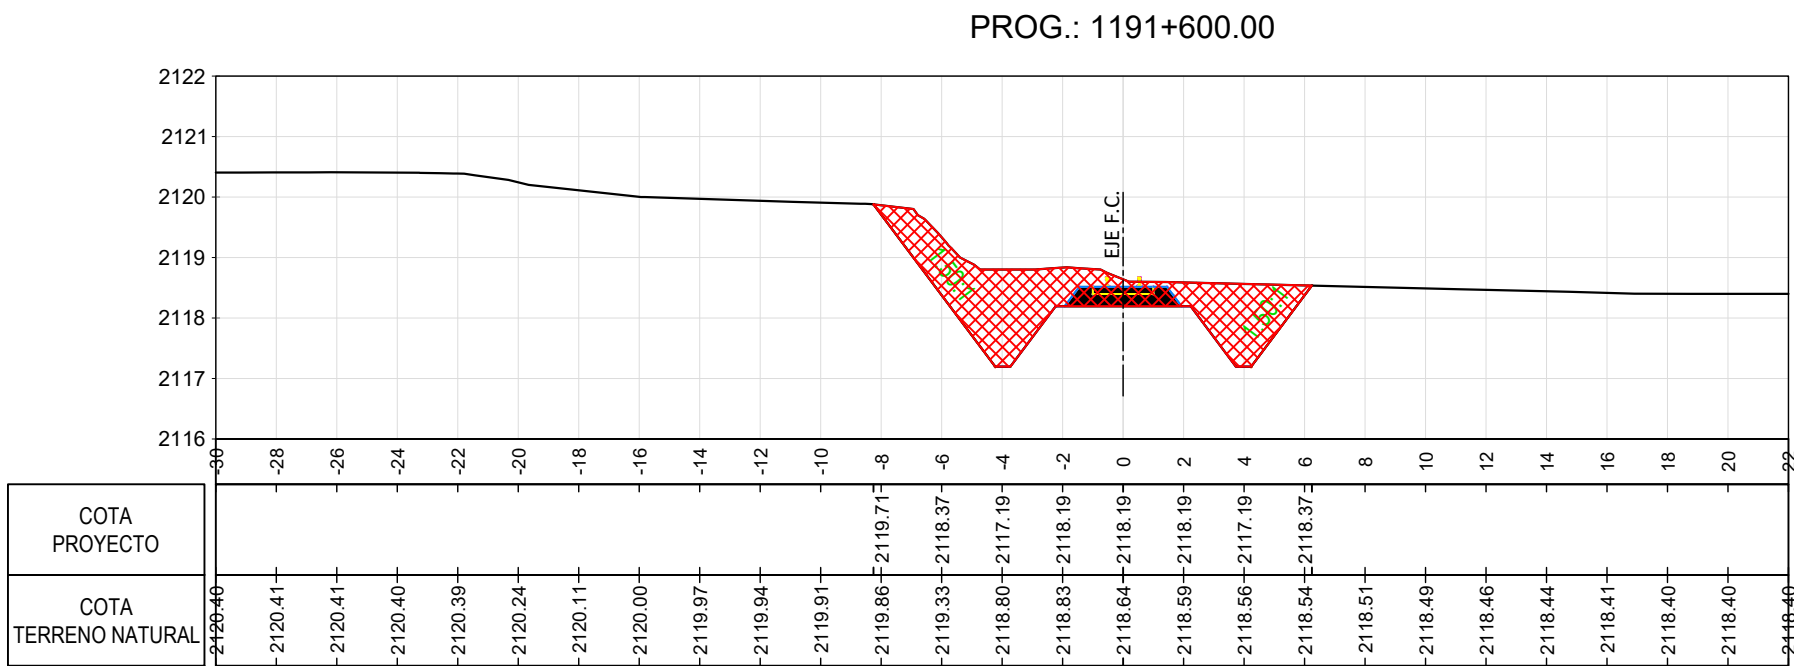

REFERENCIAS:  
BALASTO  
TERRAPLEN  
DESMONTE

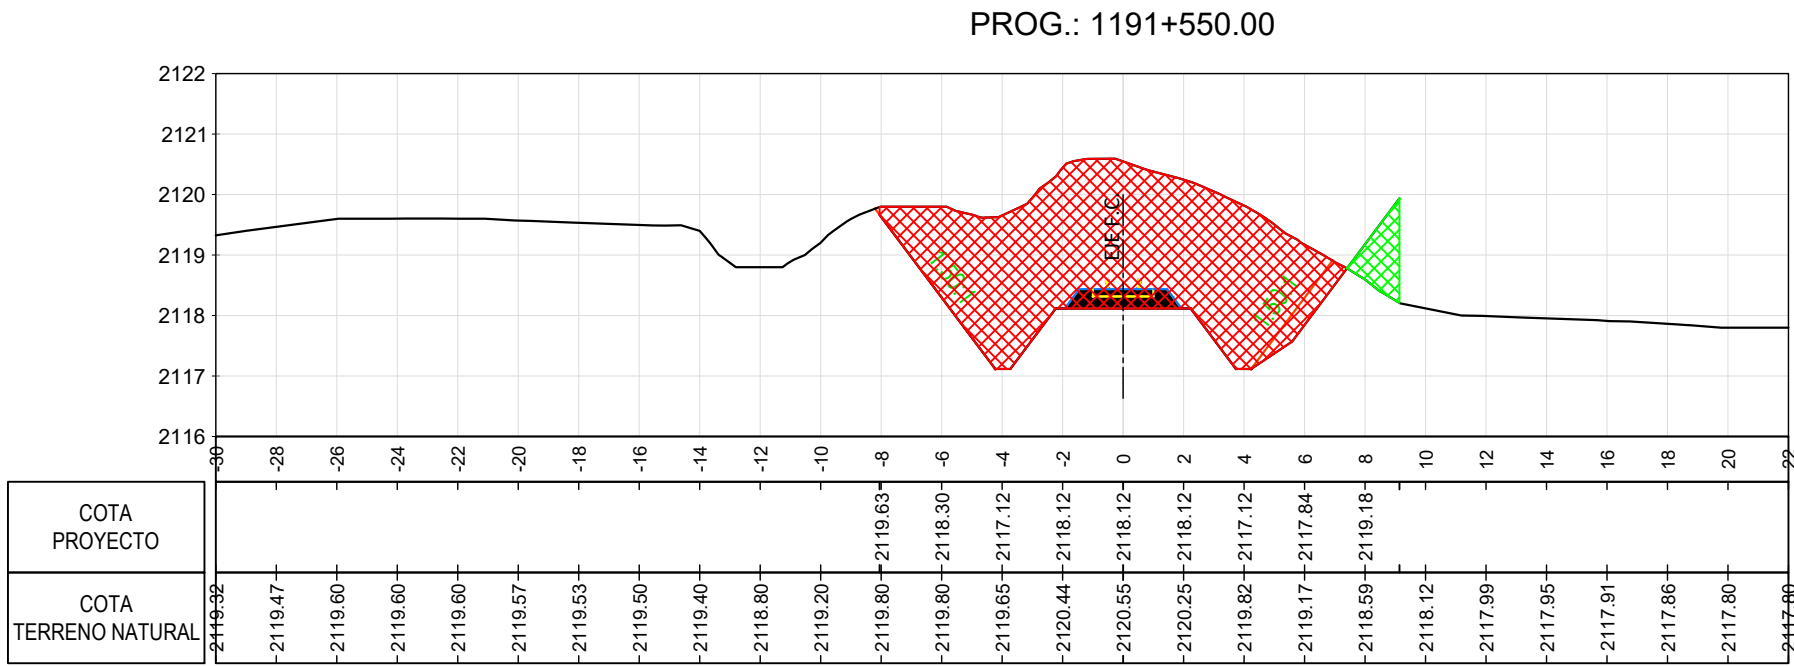

**UNIDAD EJECUTORA PROVINCIAL  
TREN JUJUY - LA QUIACA**  
1ra ETAPA: VOLCÁN (1191/200) - HUMAHUACA (1276/500) LÍNEA "C"

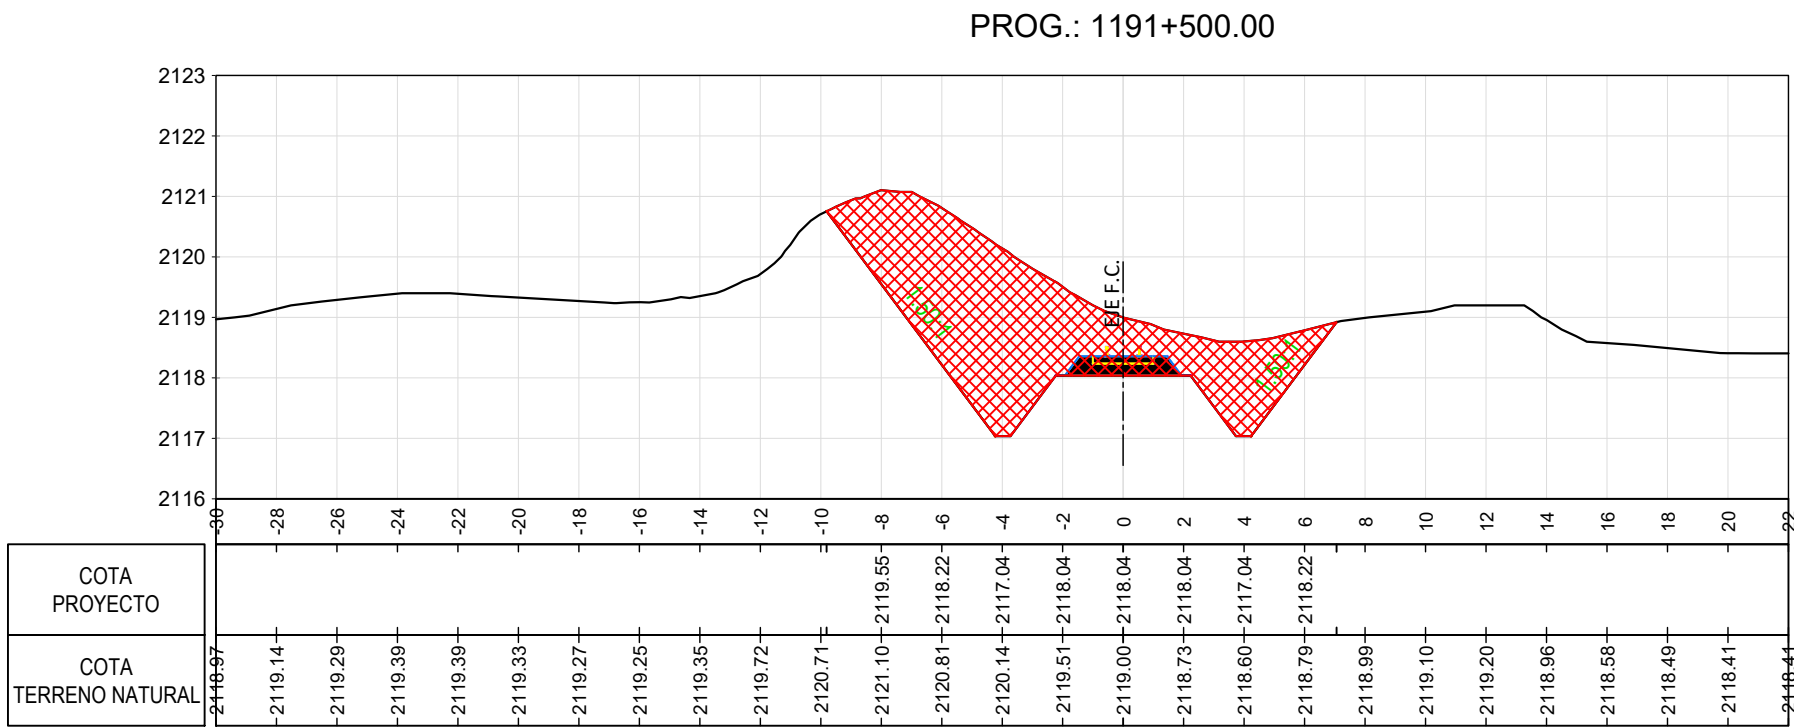

PERFILES TRANSVERSALES  
PROG.: 1191+500 / 1192+200

PLANO N°: VO-TU-006  
(Volcán - Coiruro)

SECCIÓN:  
VOLCAN (1191/200)  
TUMBAYA (1198/525)

FECHA:  
15/09/18  
FECHA:  
20/10/18

ESCALA  
HORIZ.: 1:250  
VERT.: 1:125