

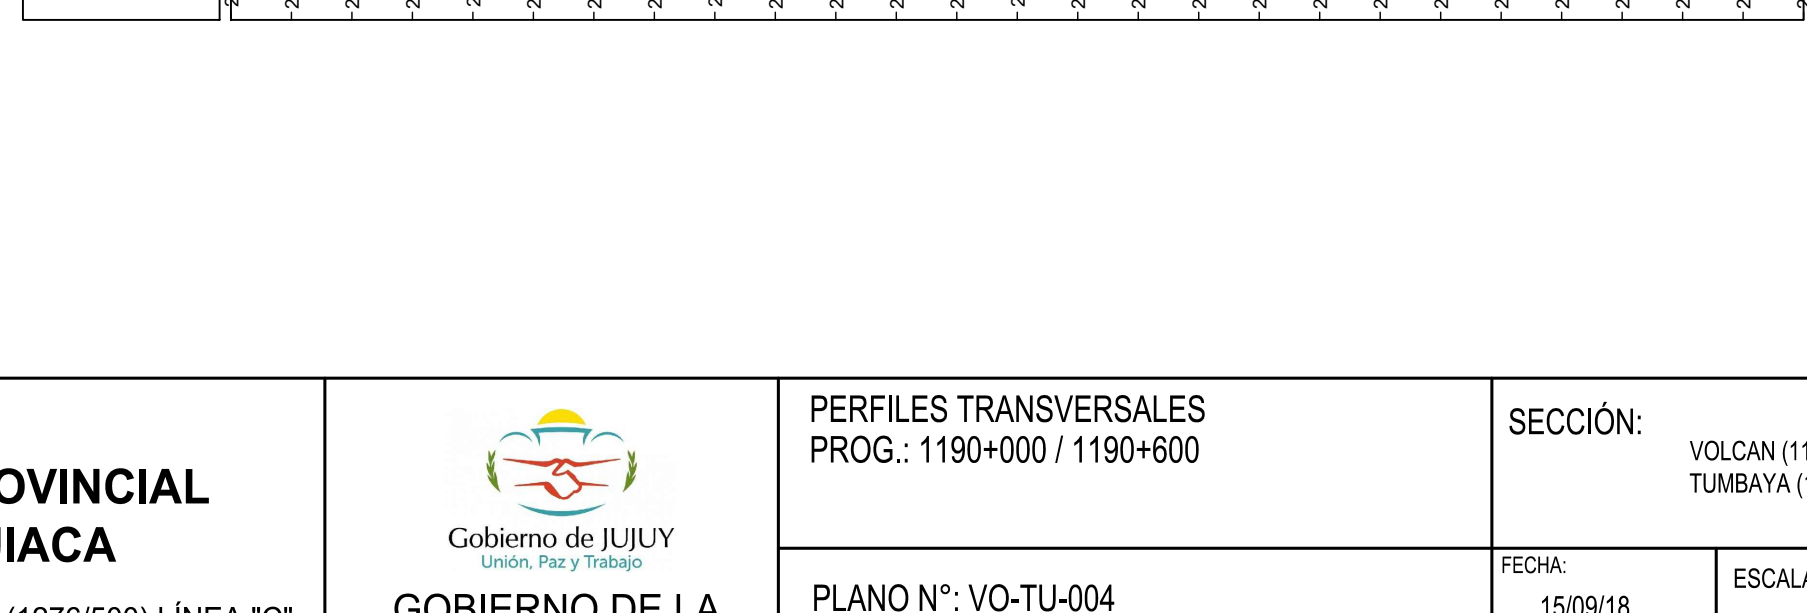
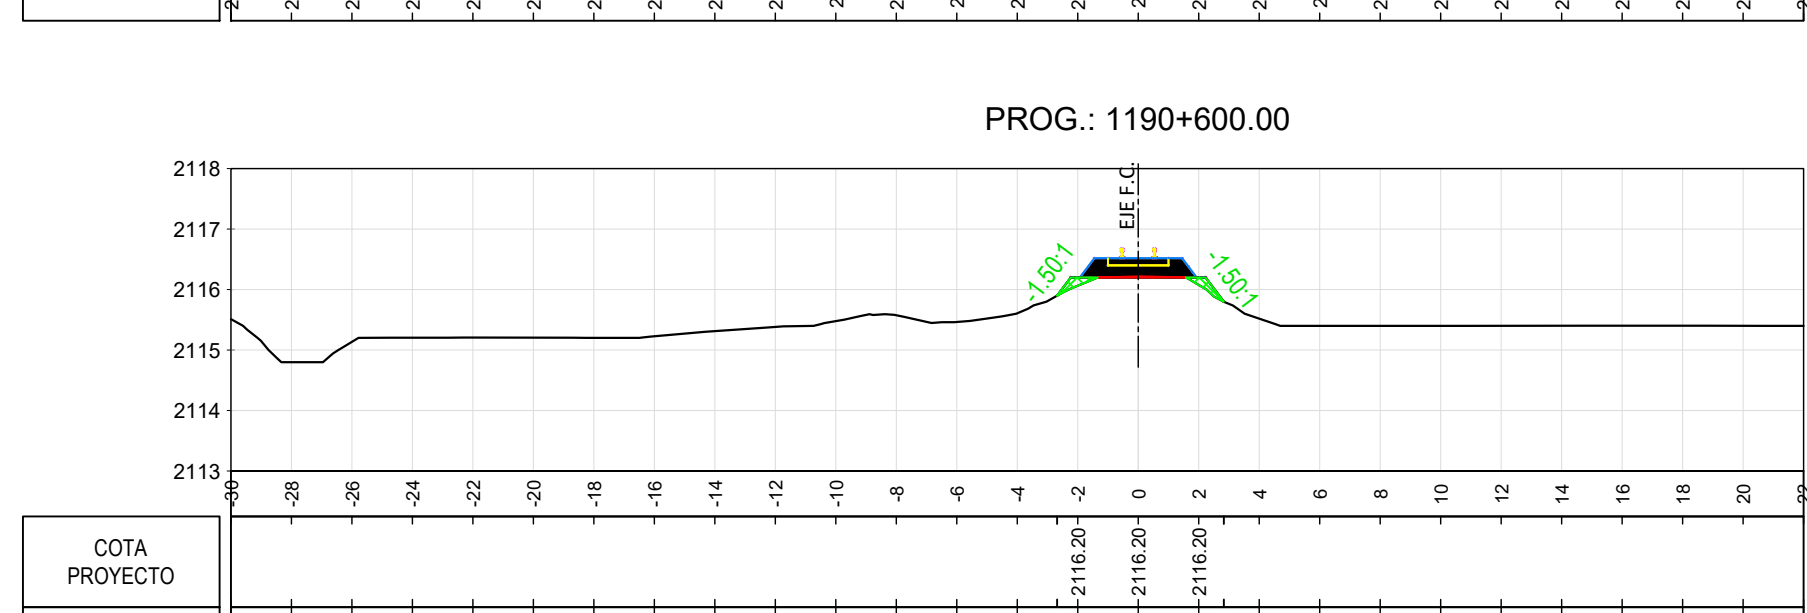
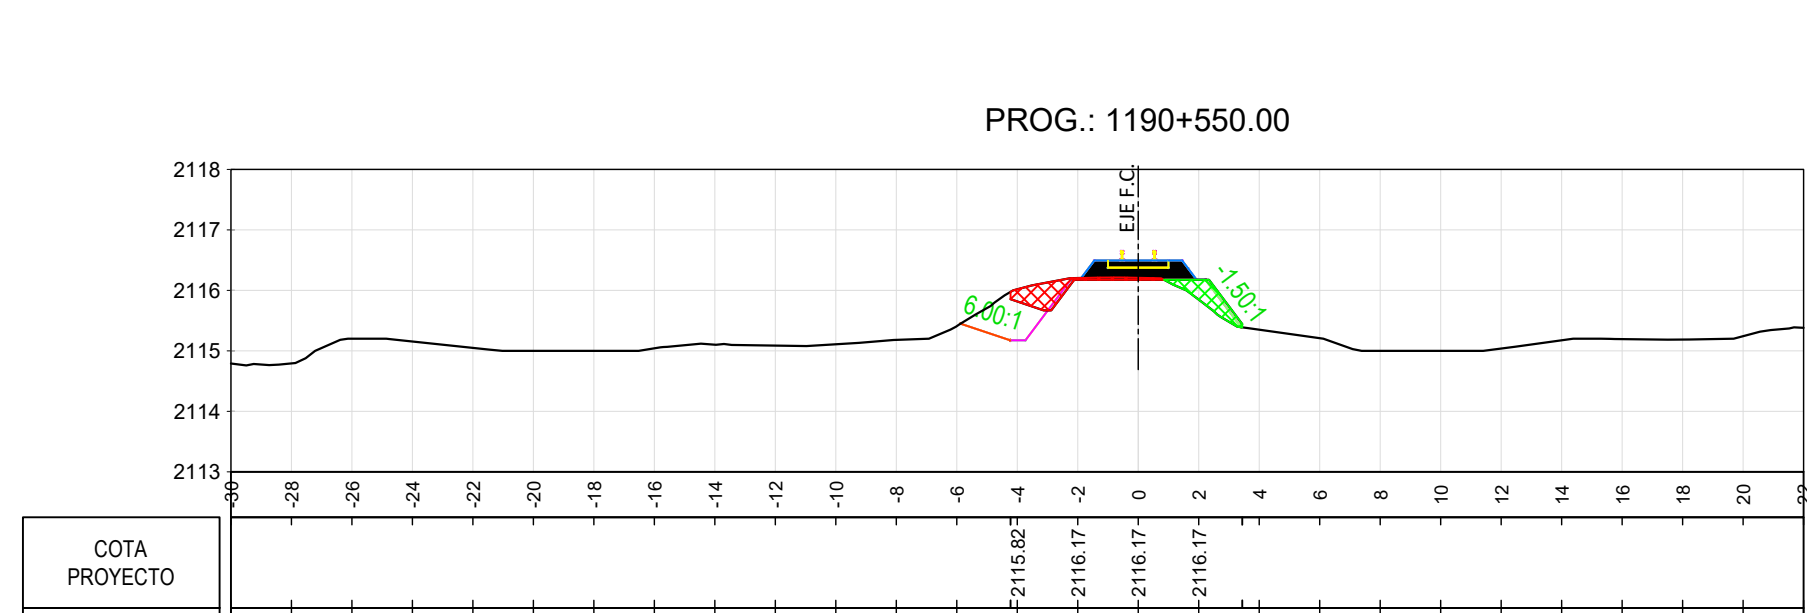
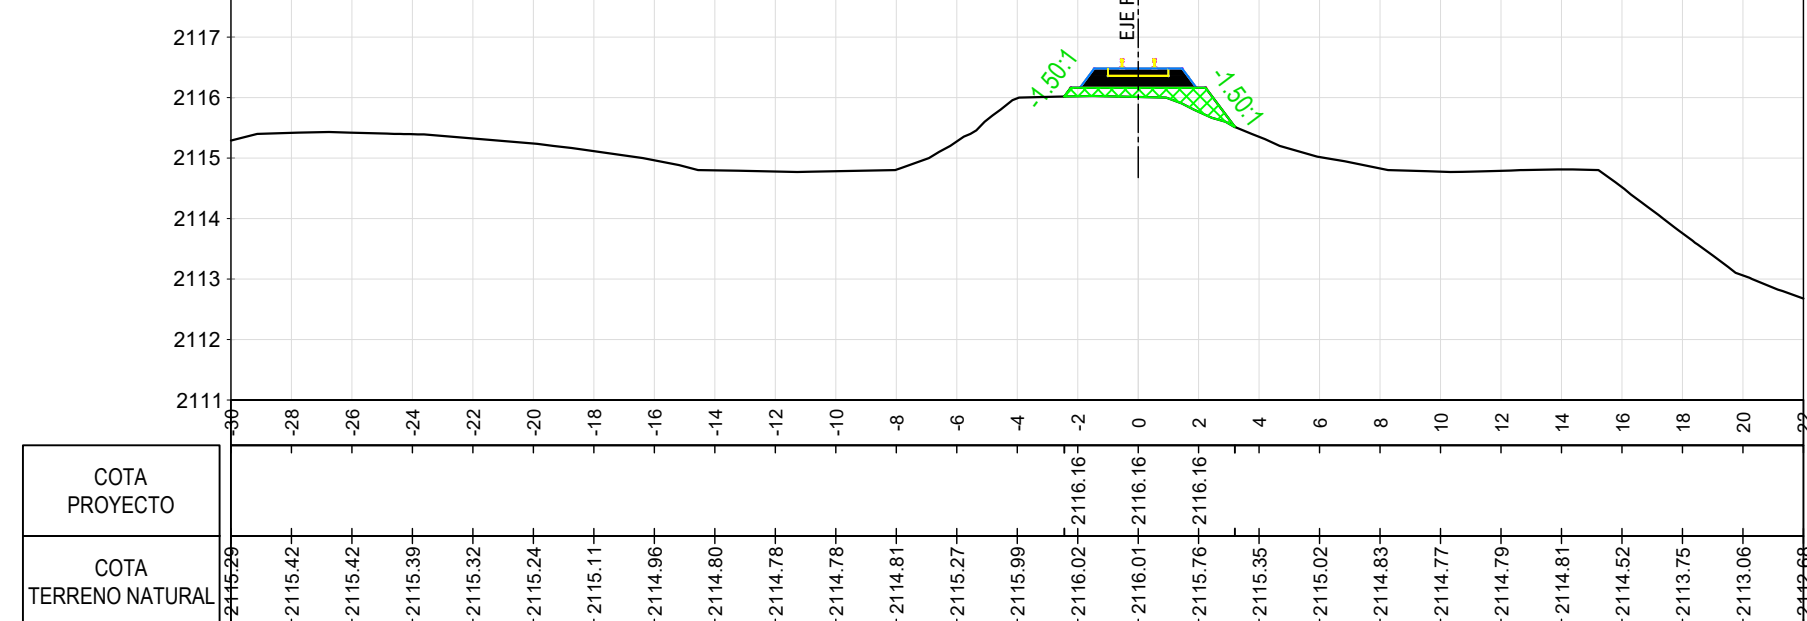
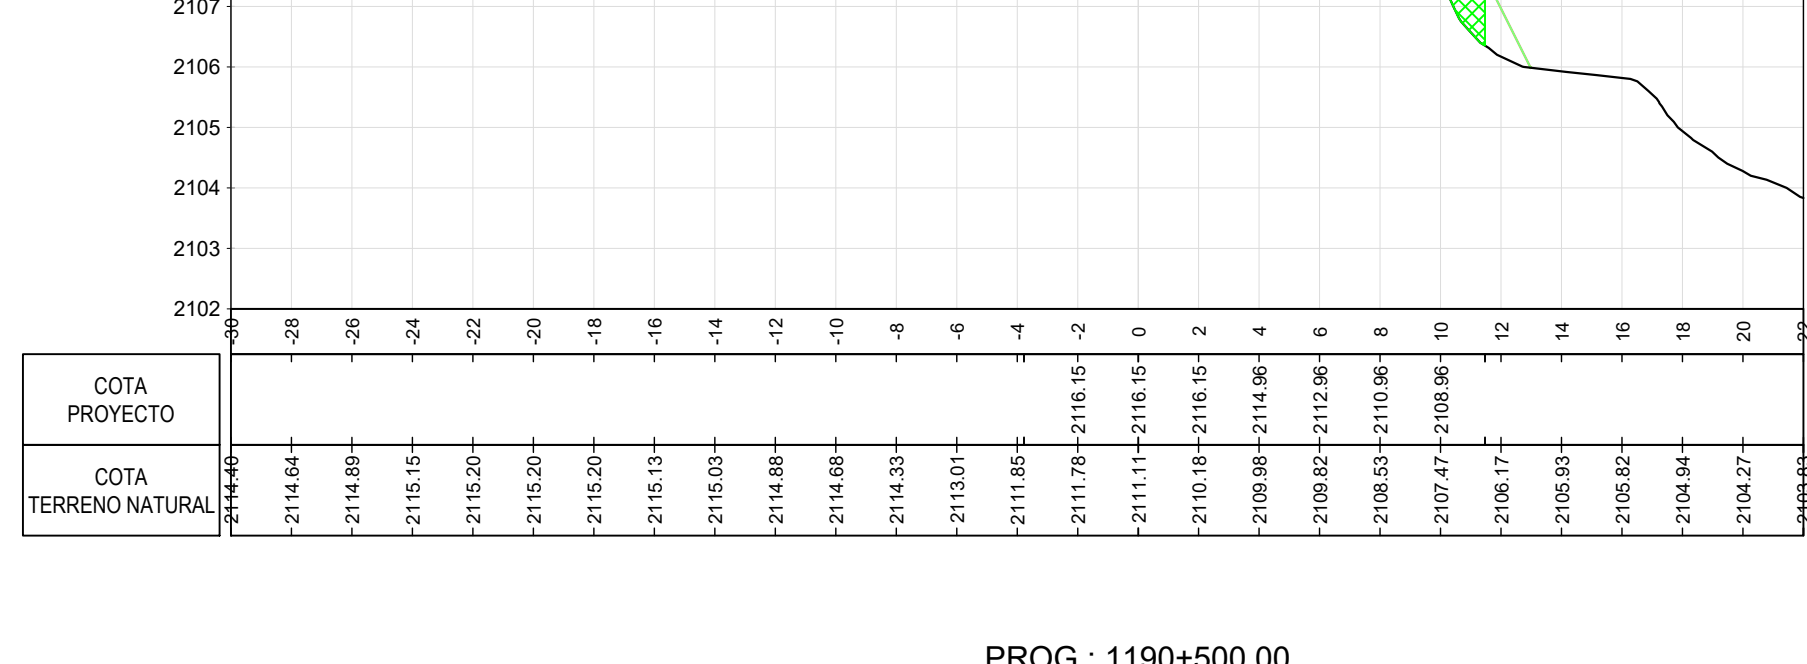
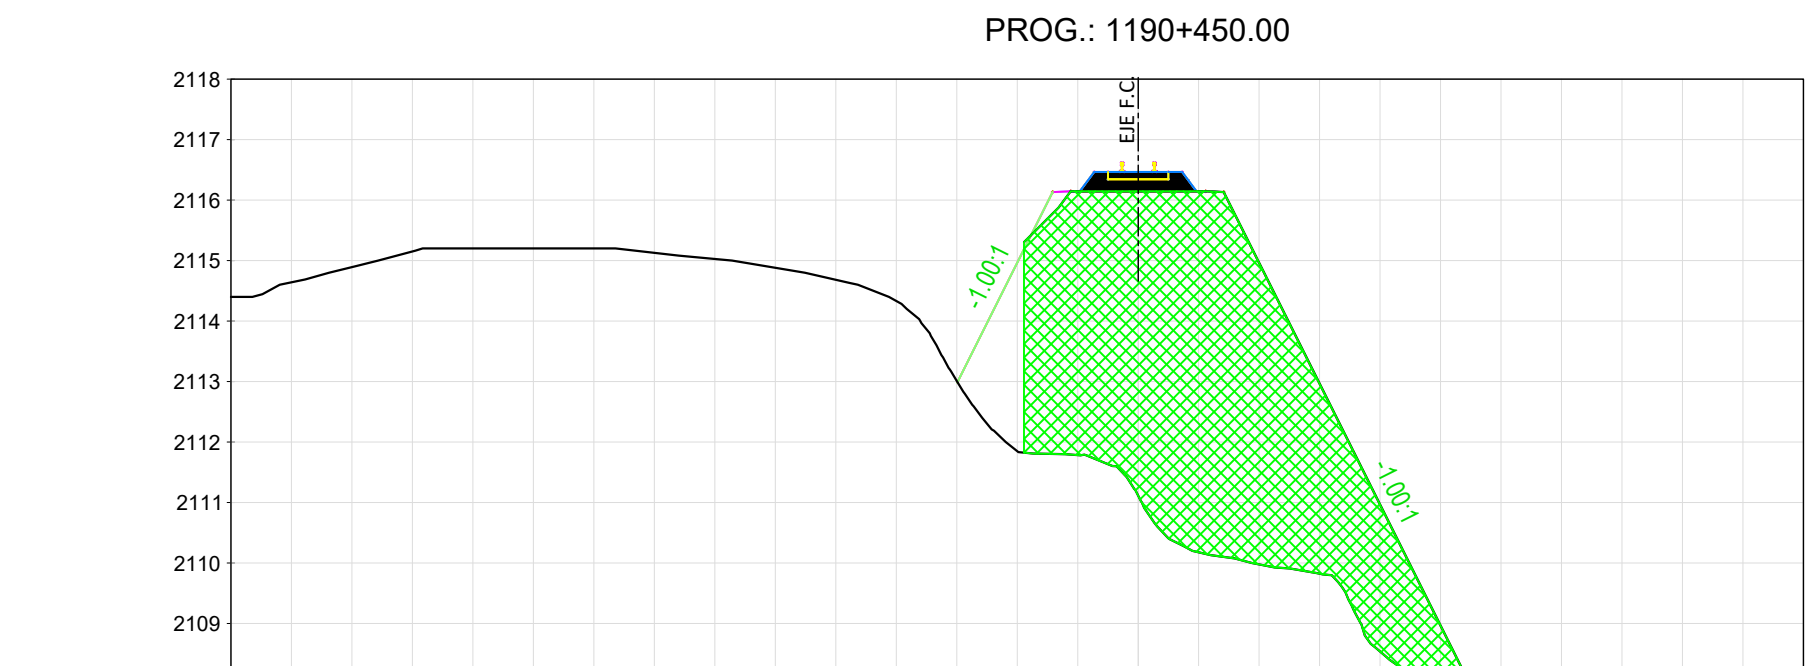
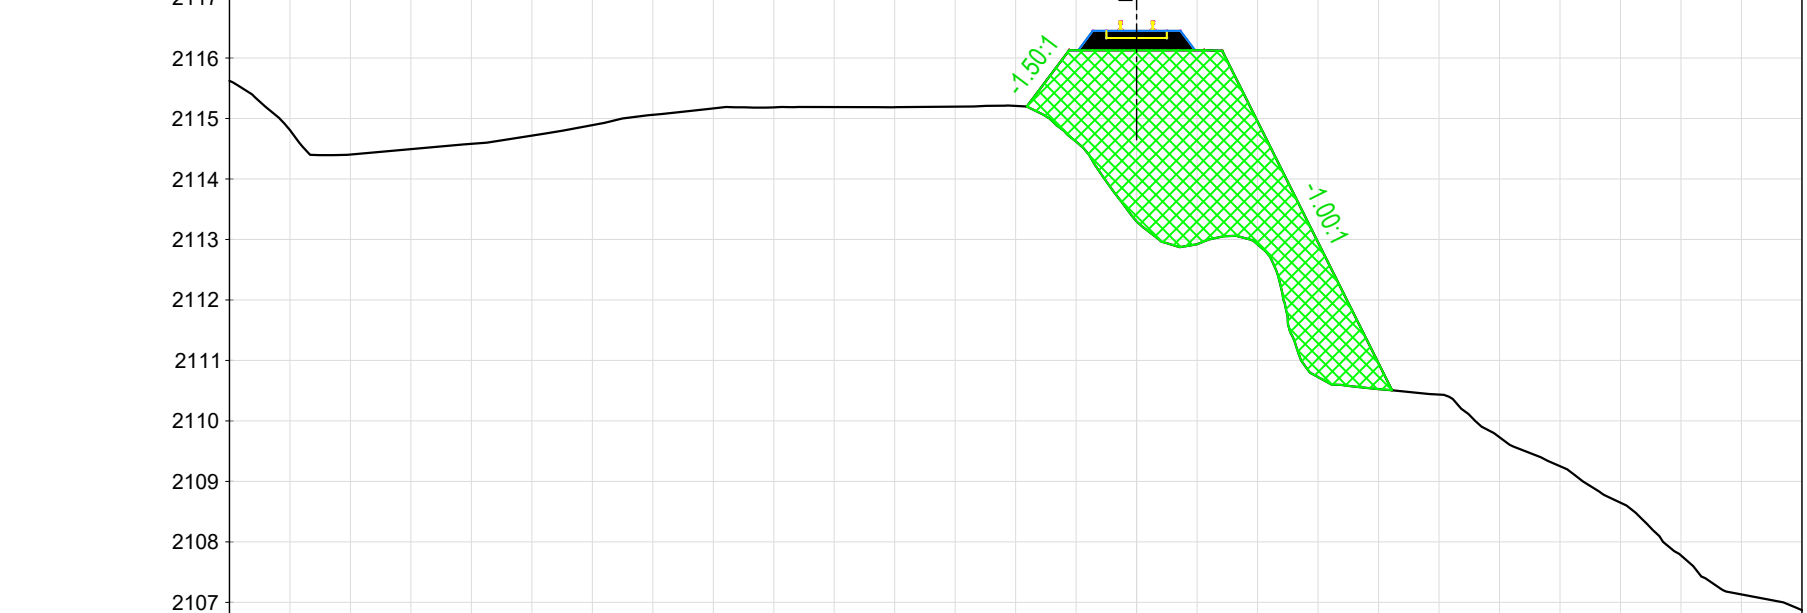
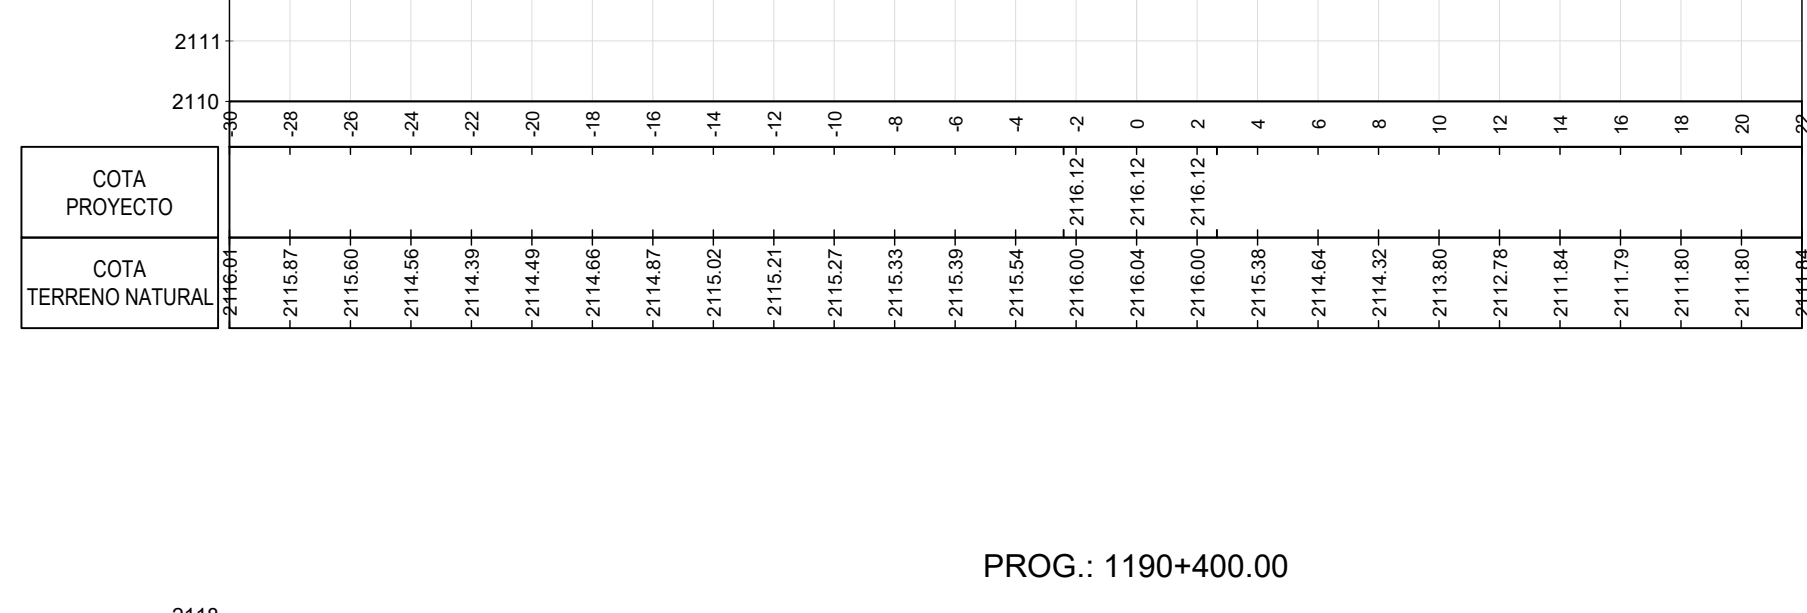
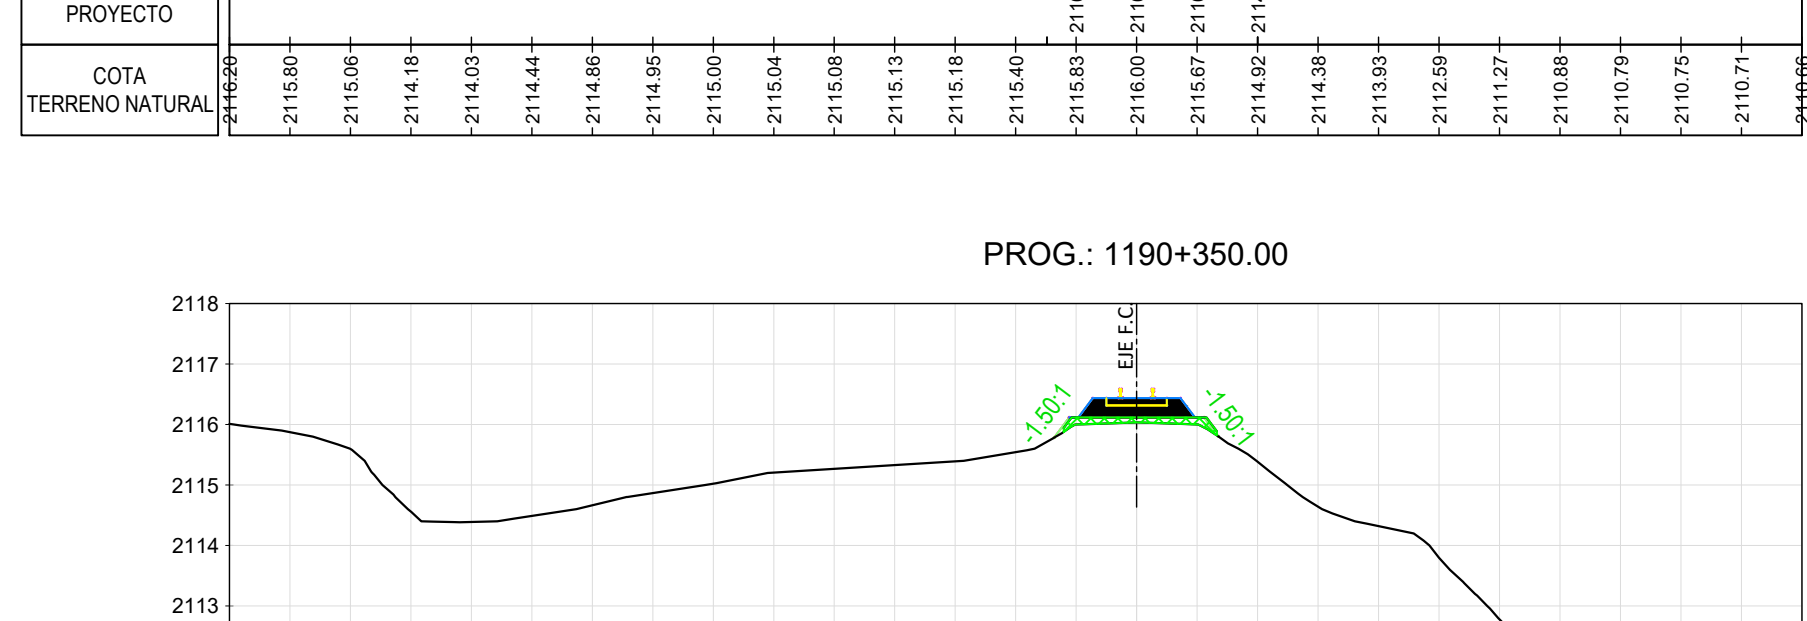
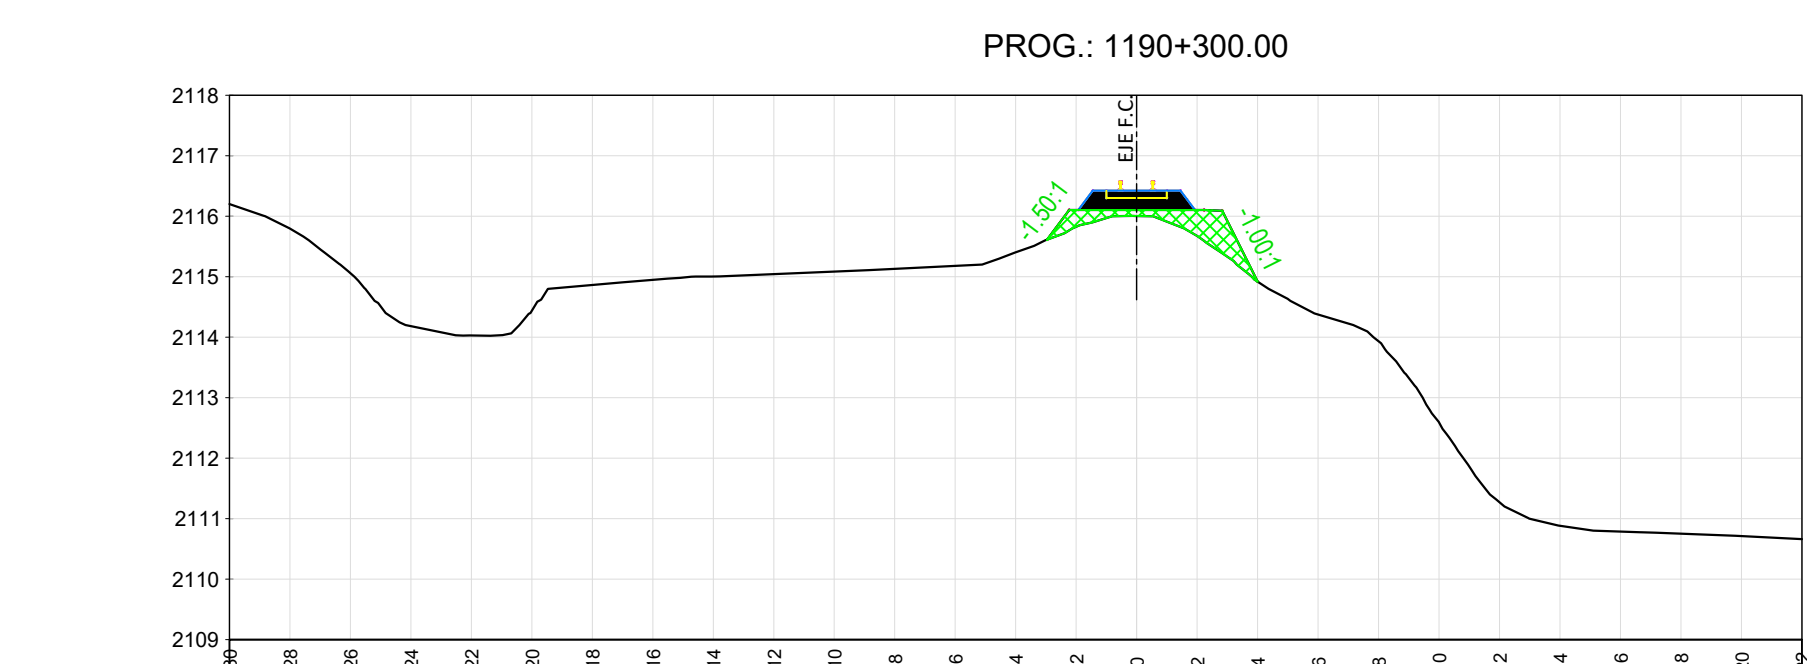
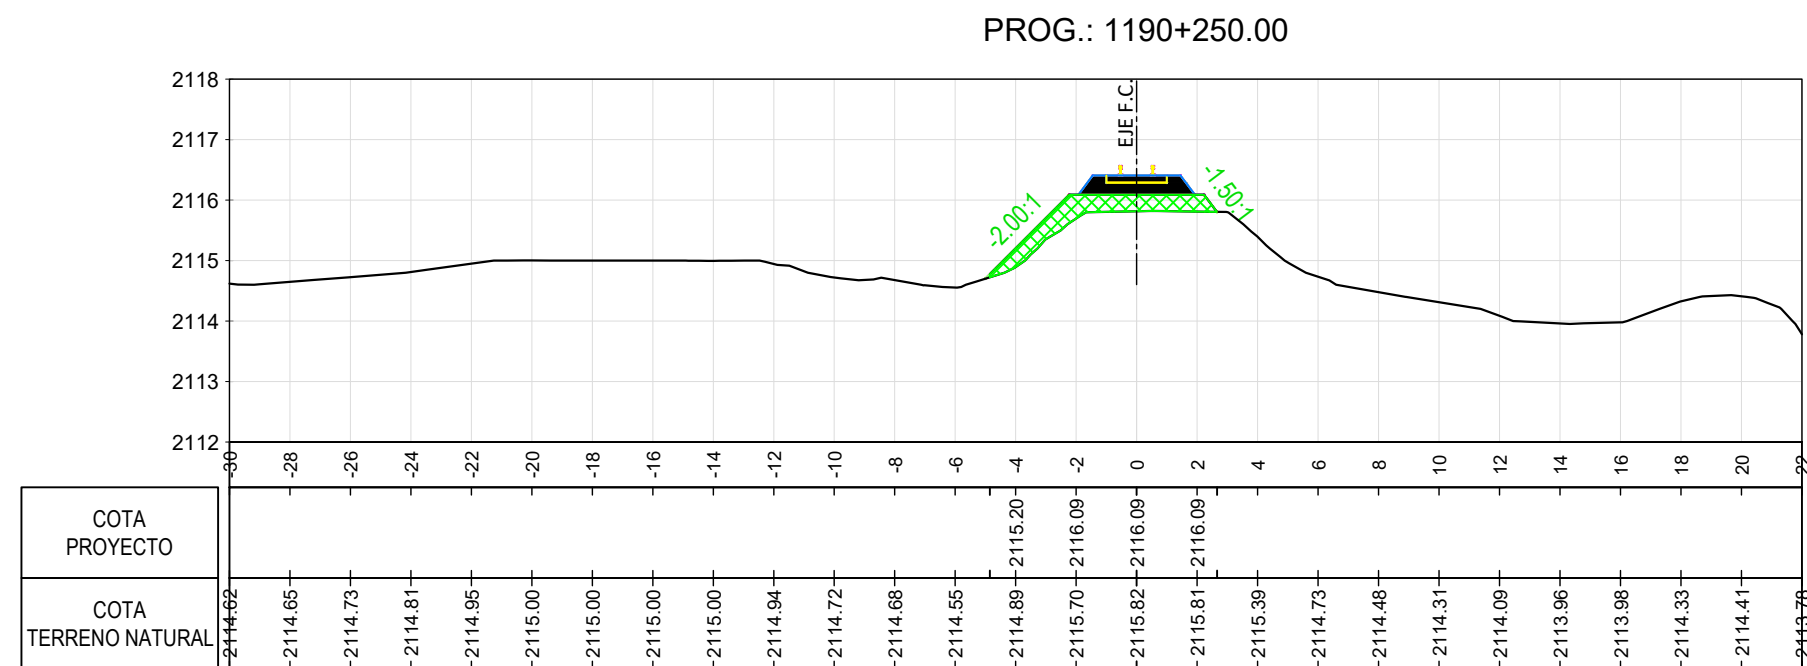
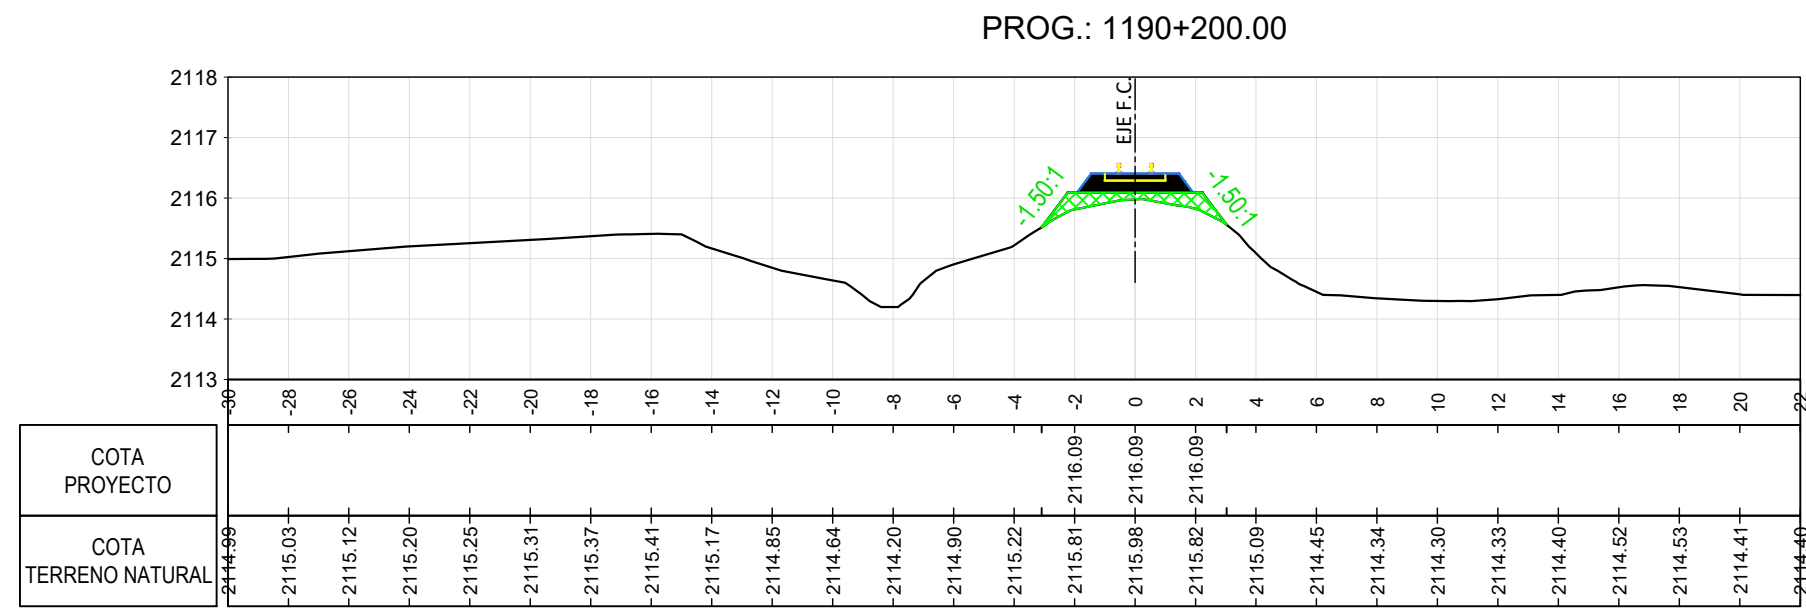
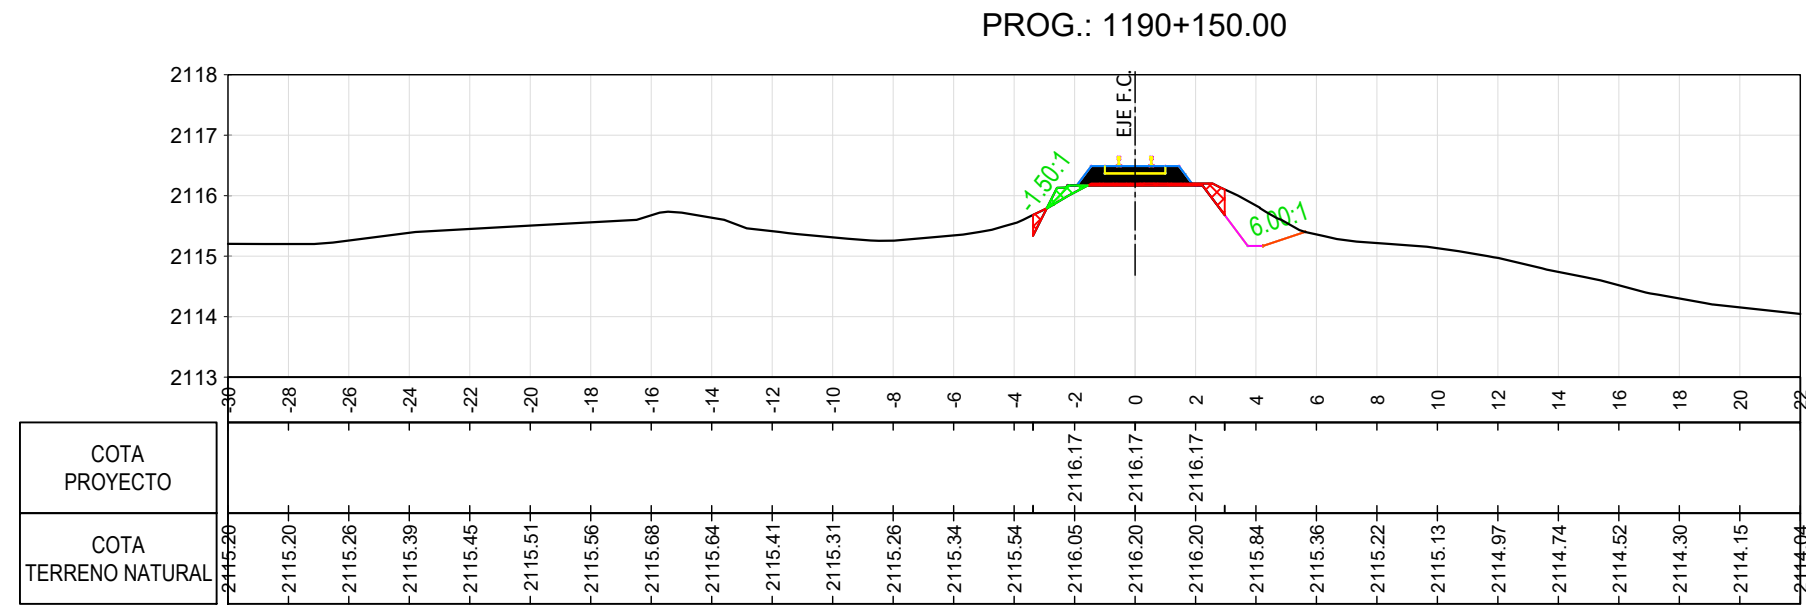
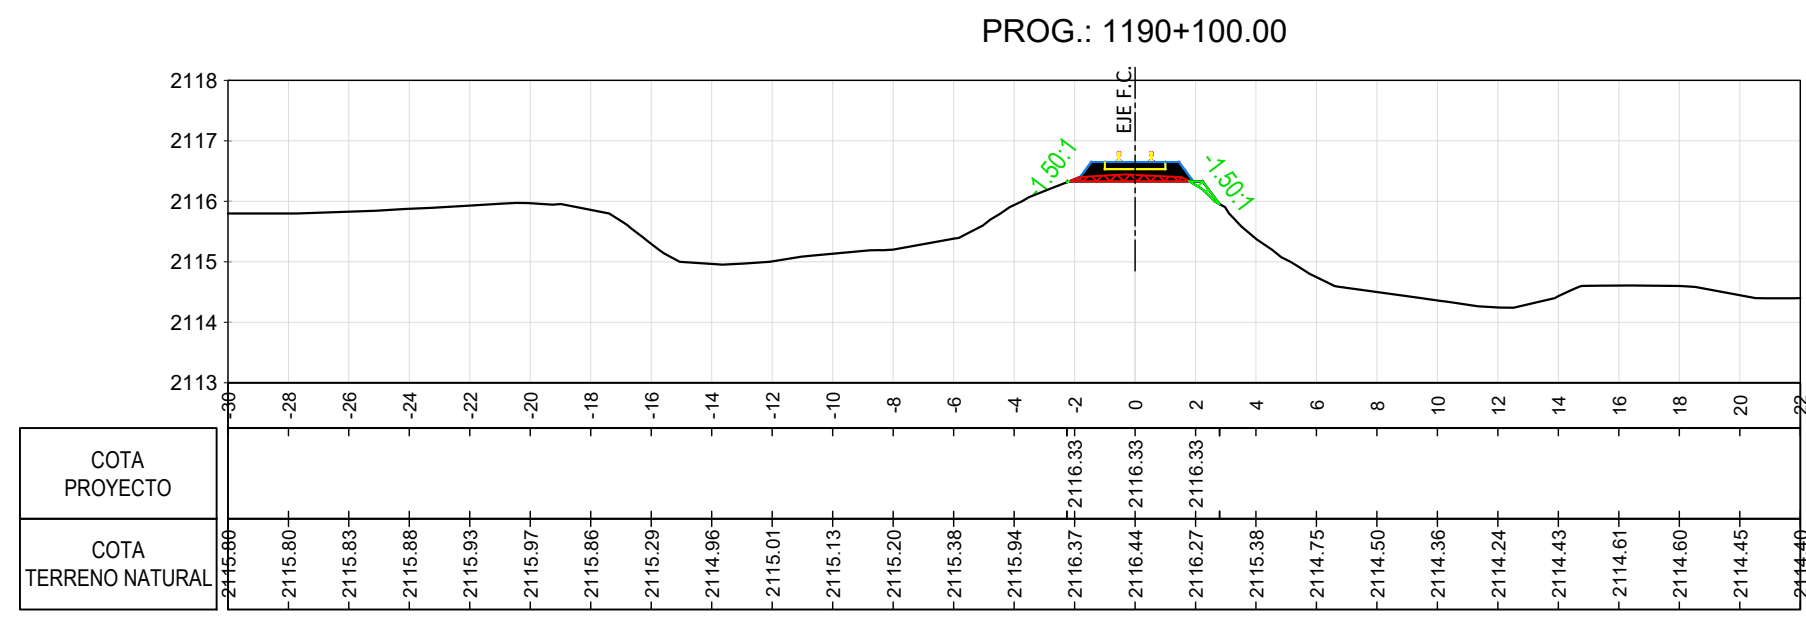


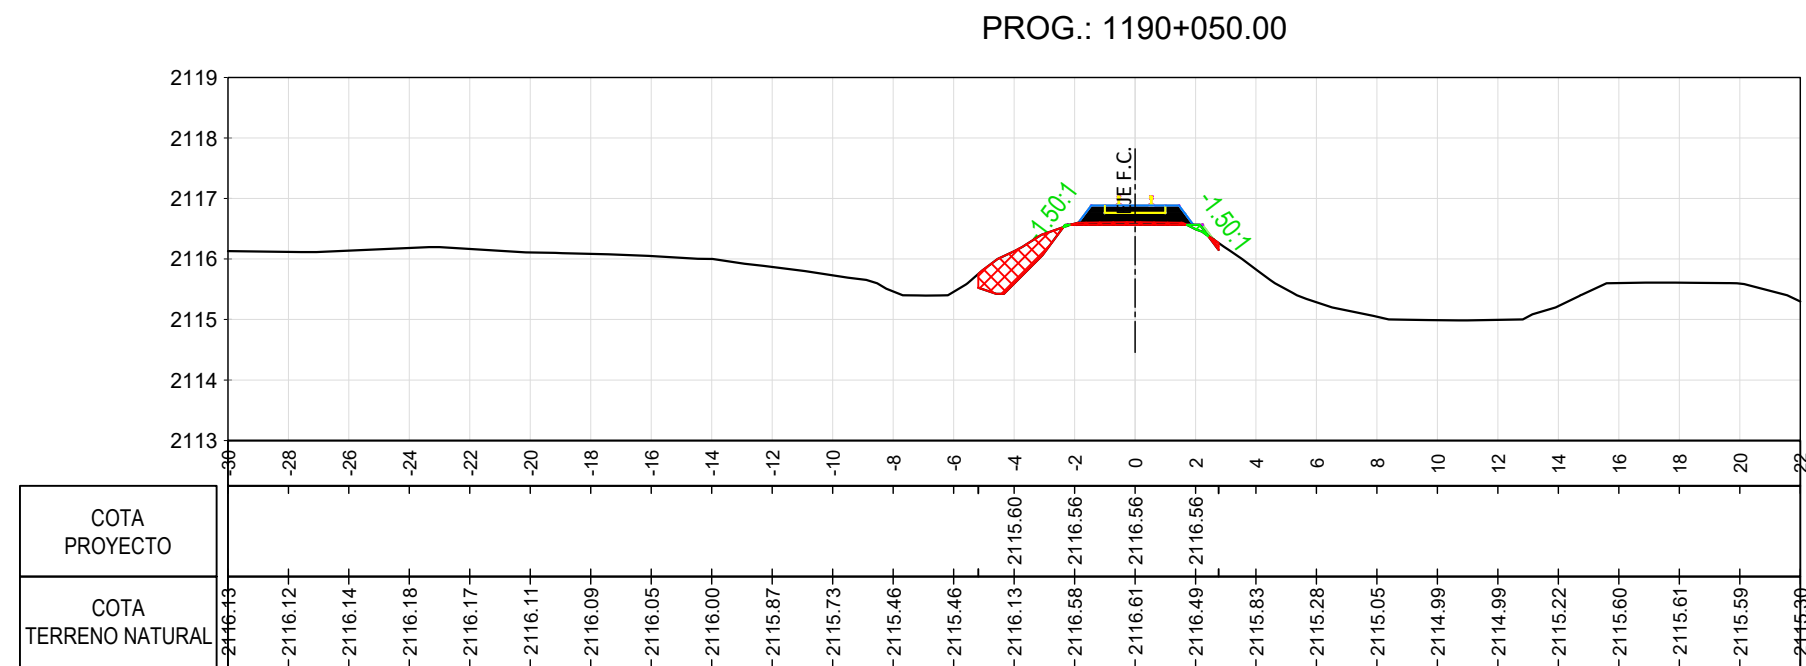

REFERENCIAS:

- BALASTO
- TERRAPLEN
- DESMONTE

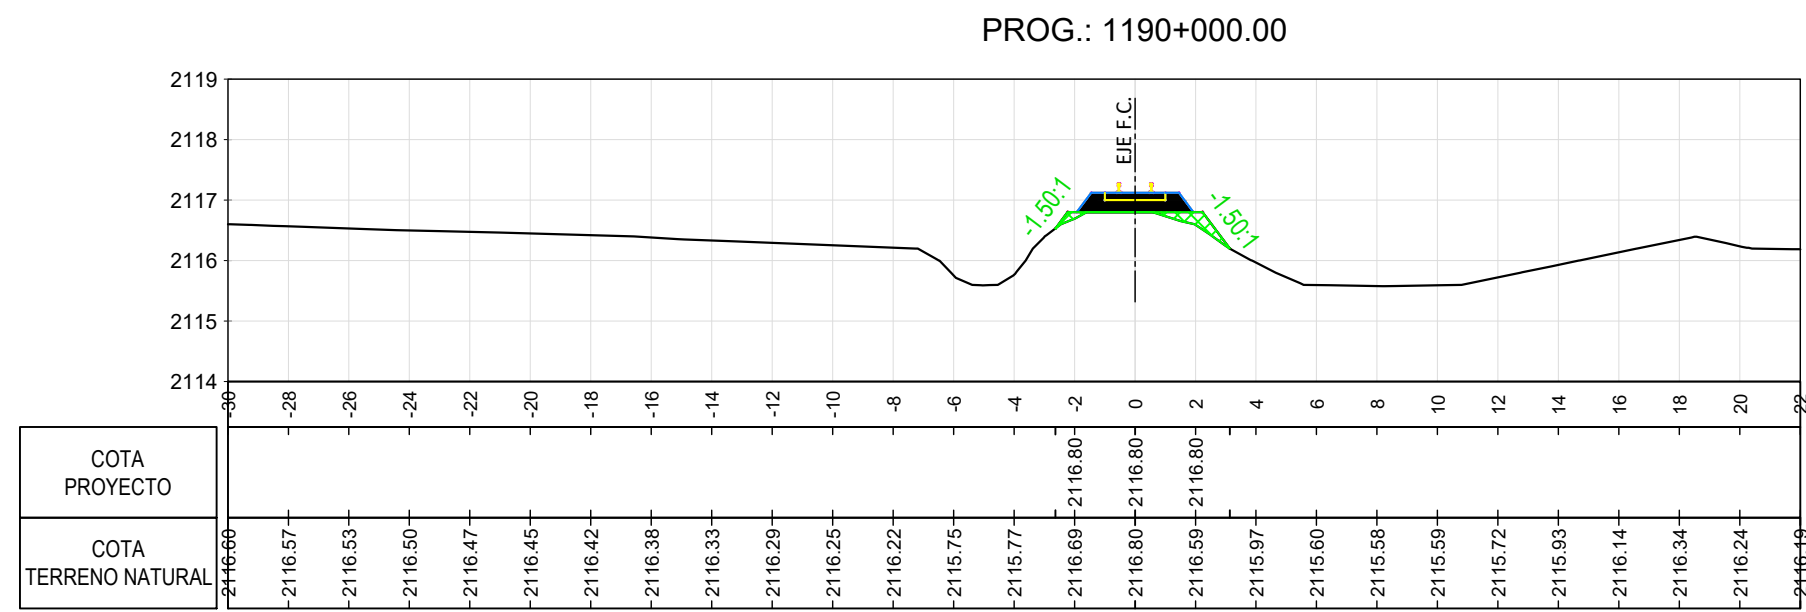

UNIDAD EJECUTORA PROVINCIAL
TREN JUJUY - LA QUIACA
1ra ETAPA: VOLCÁN (1191/200) - HUMAHUACA (1276/500) LÍNEA "C"



PERFILES TRANSVERSALES
PROG.: 1190+000 / 1190+600

PLANO N°: VO-TU-004
(Volcán - Coiruro)

SECCIÓN: VOLCAN (1191/200)
TUMBAYA (1198/525)

FECHA: 15/09/18
FECHA: 20/10/18

ESCALA: HORIZ.: 1:250
VERT.: 1:125