


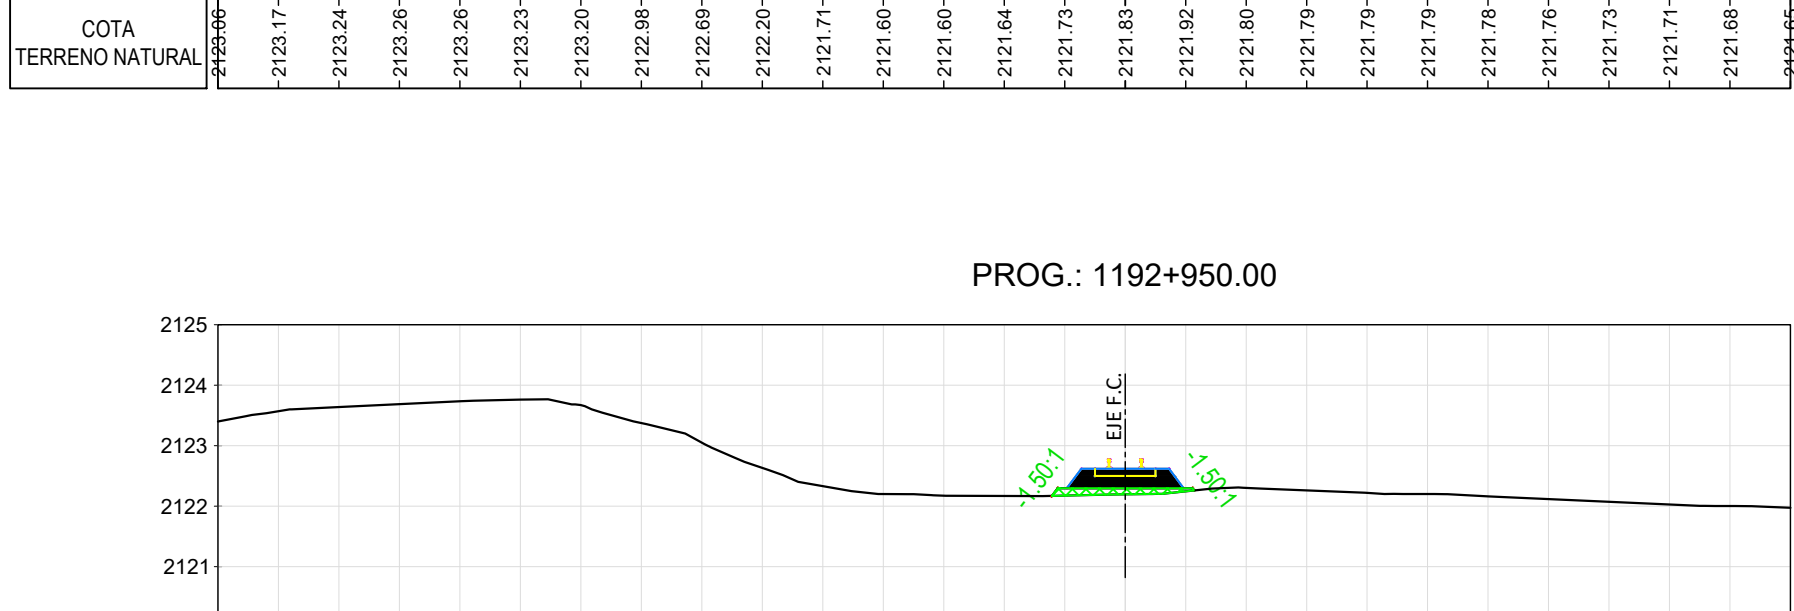
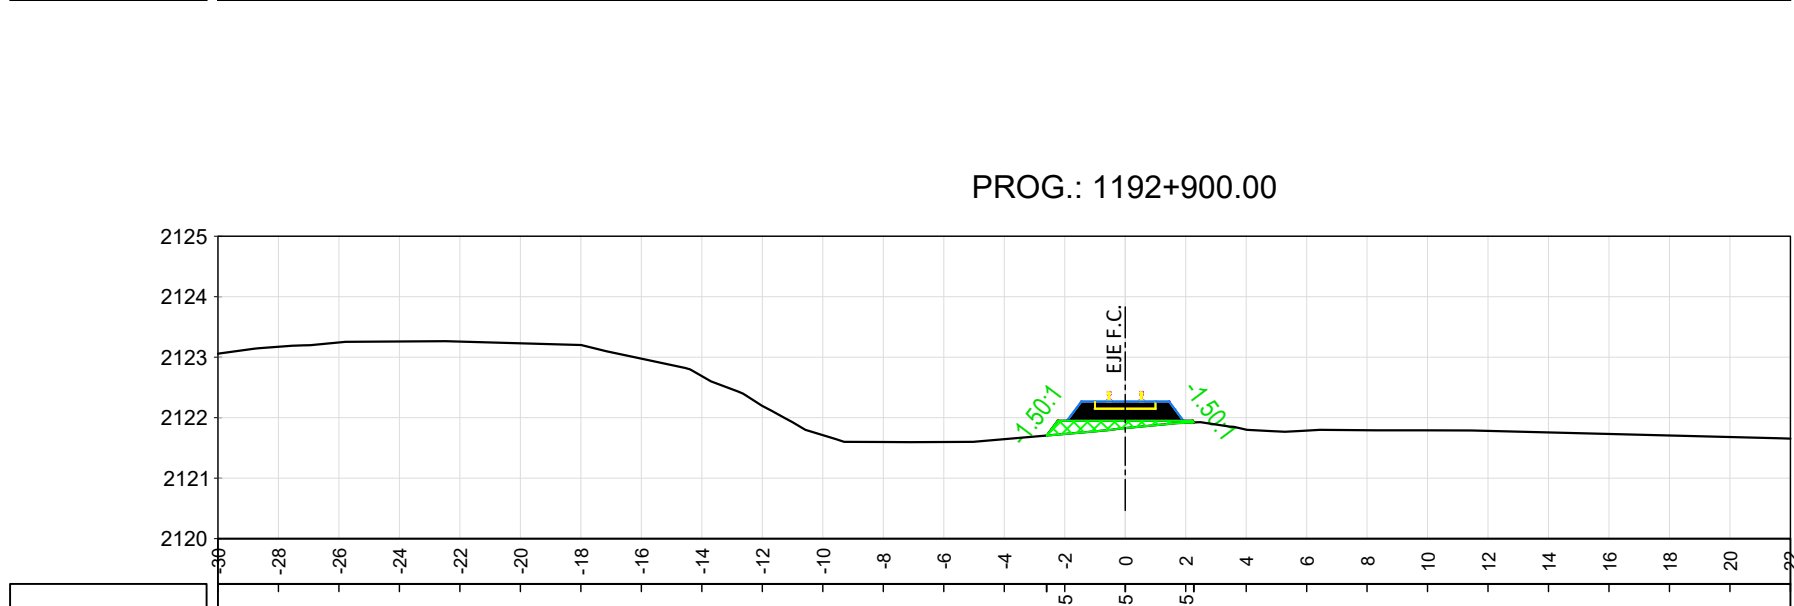
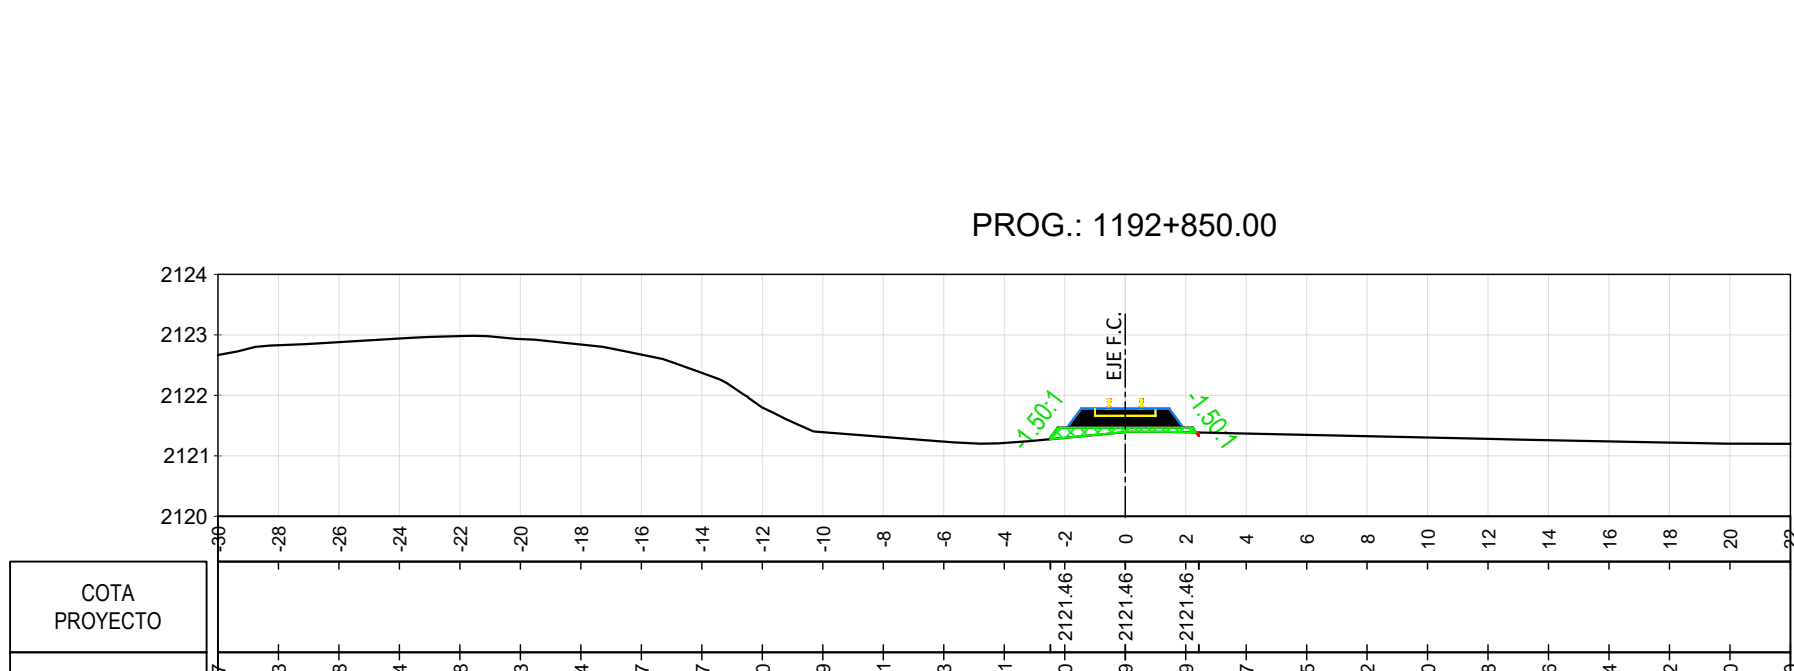
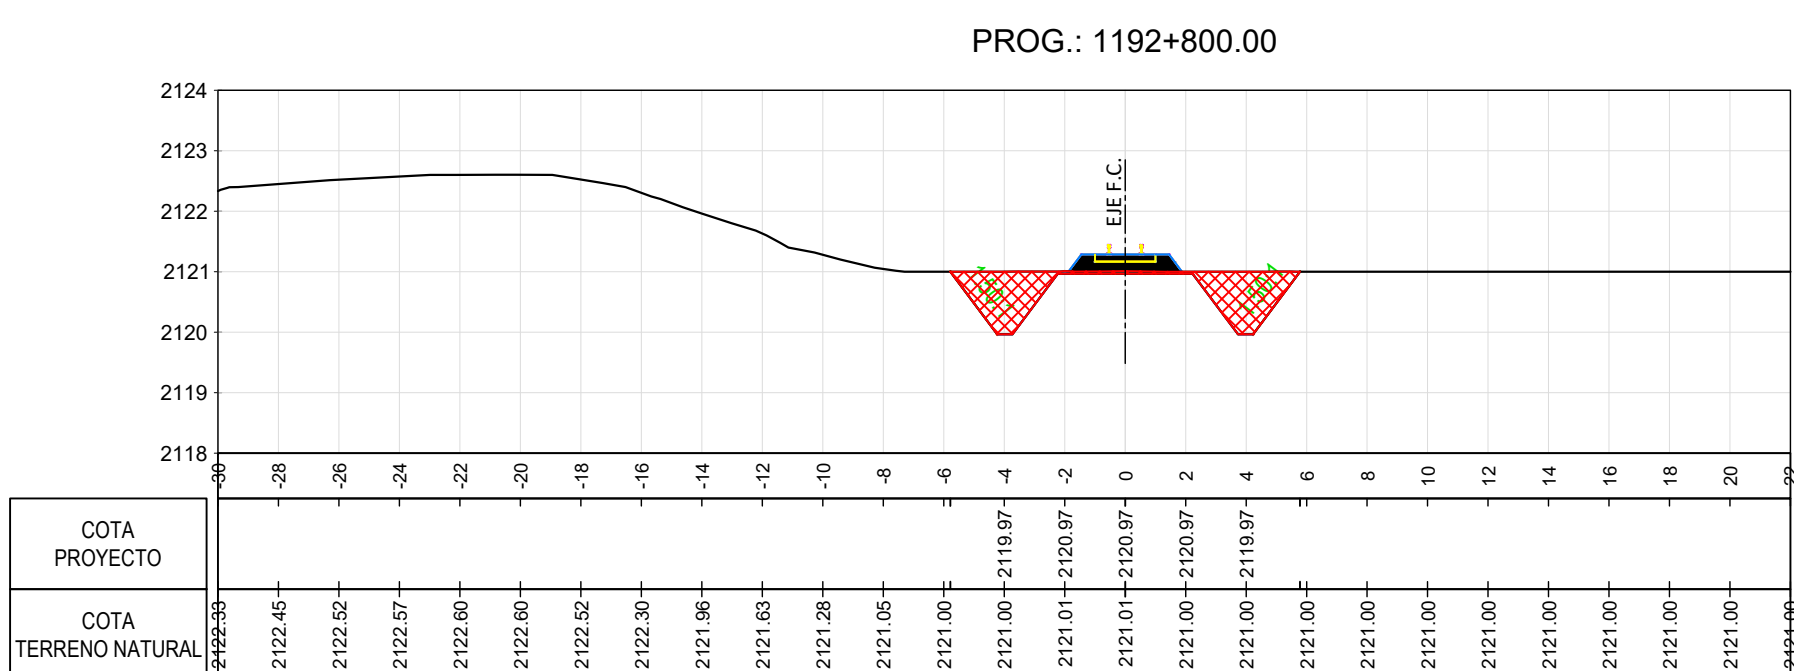
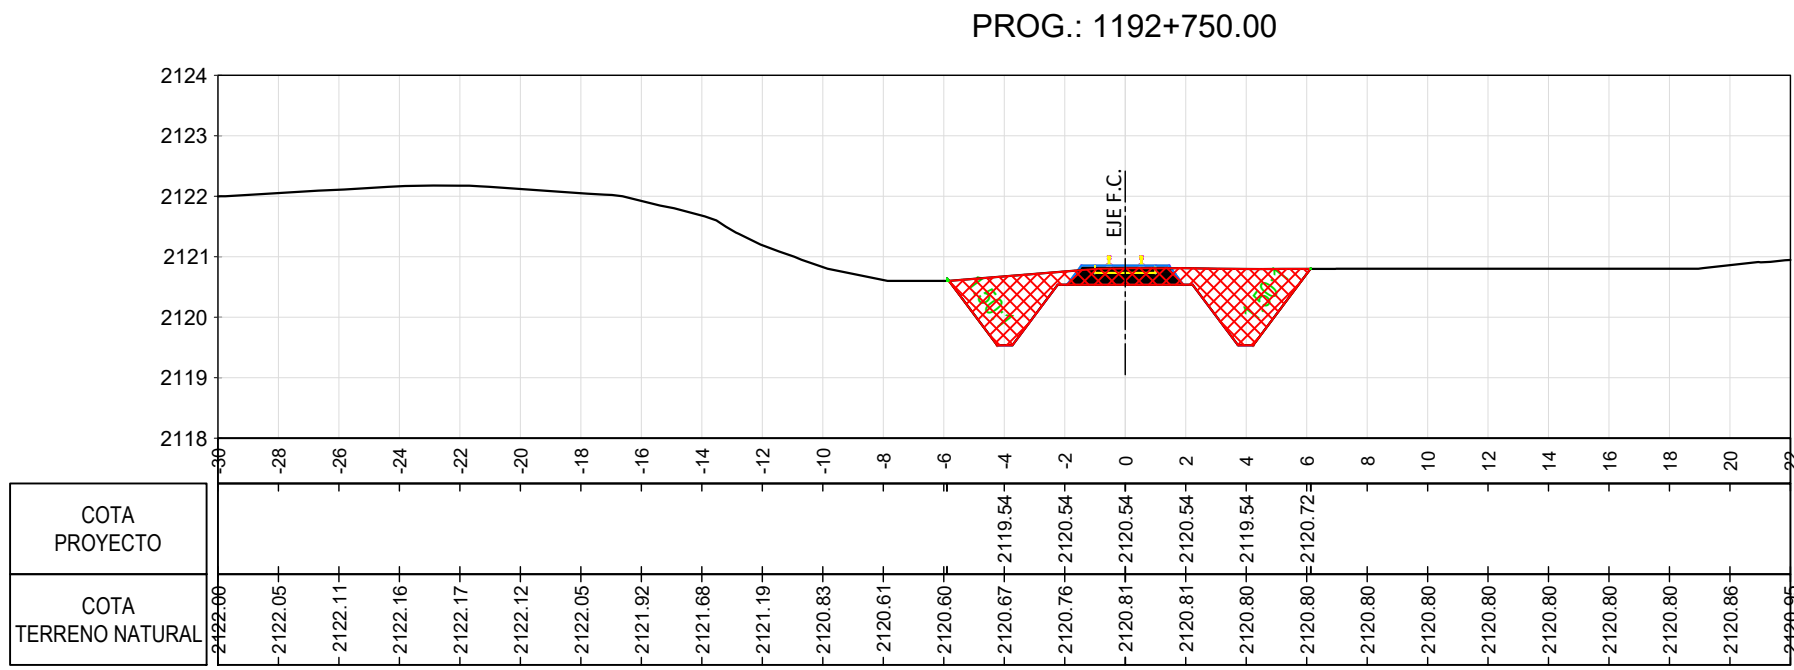
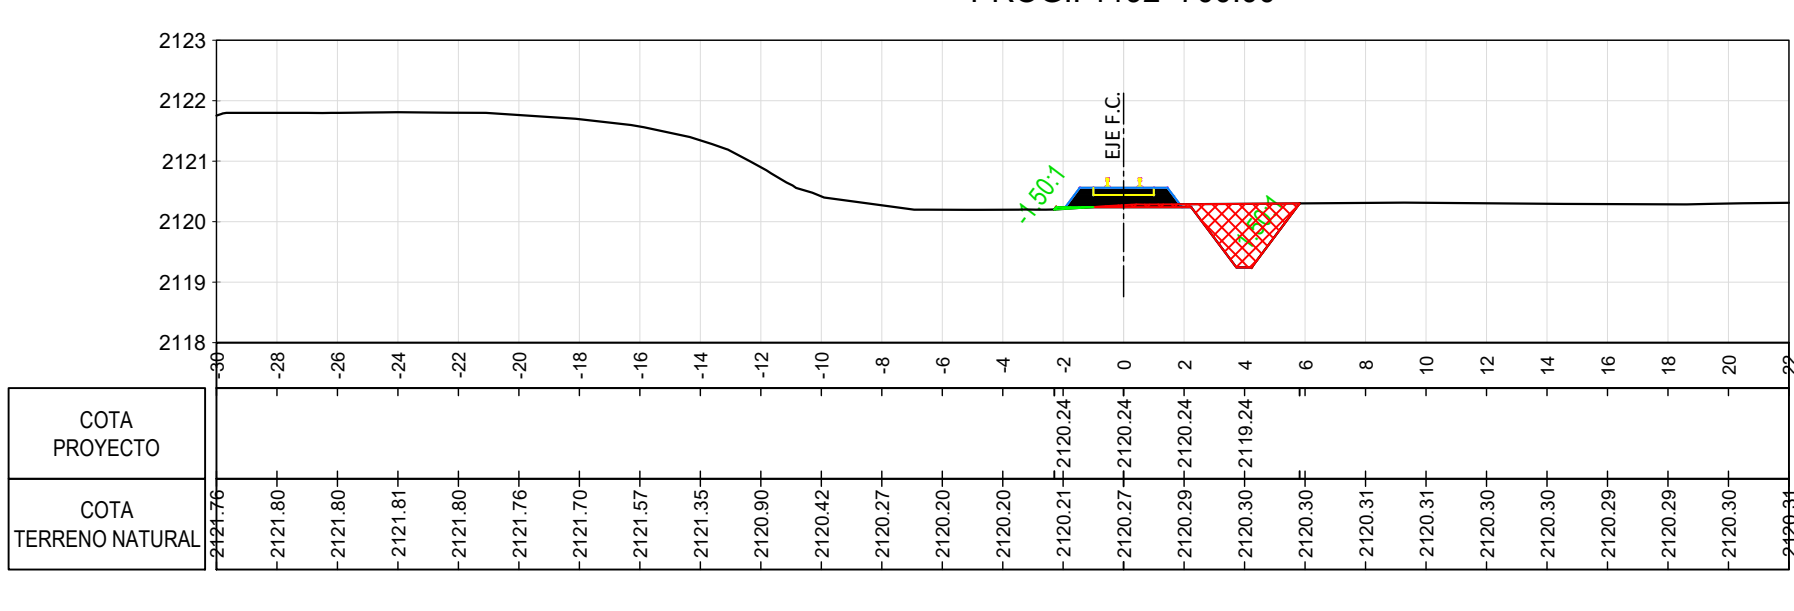
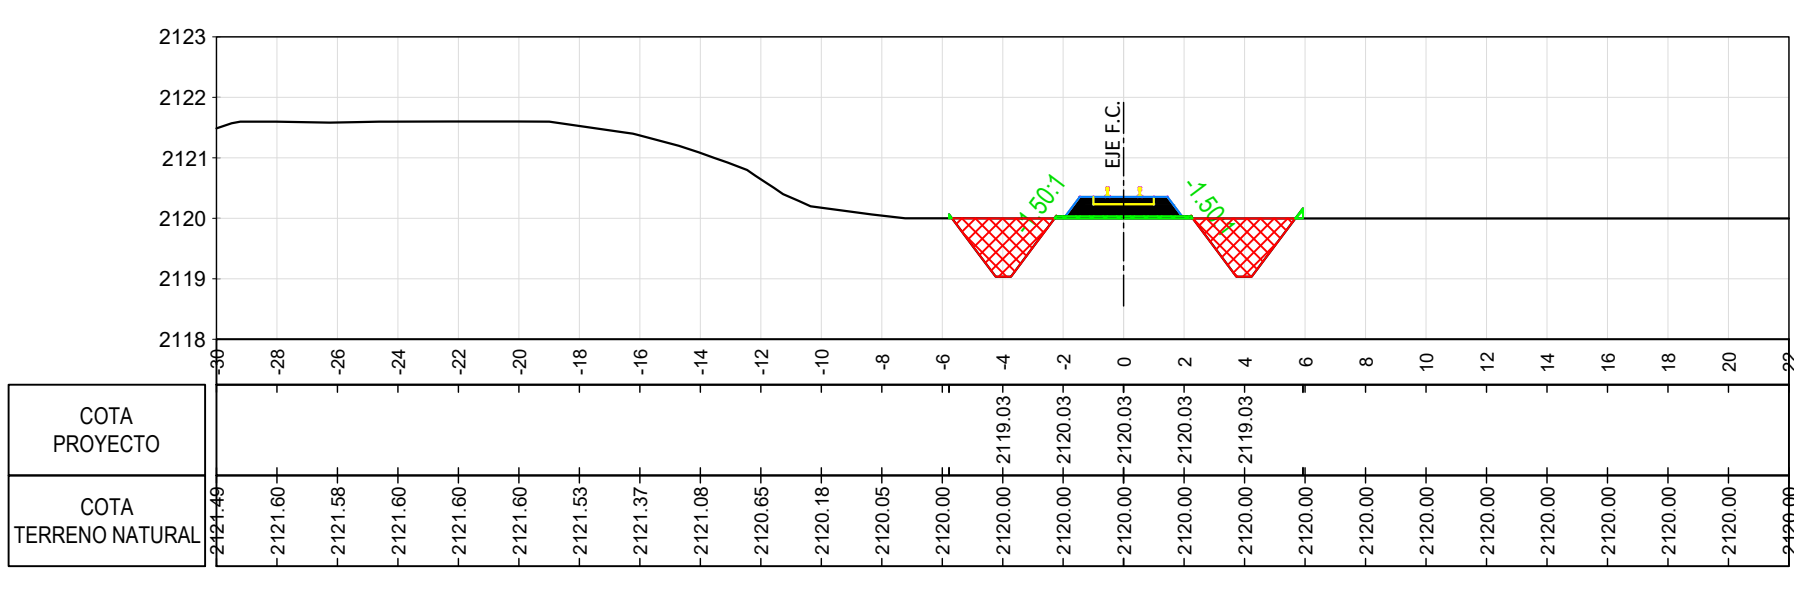
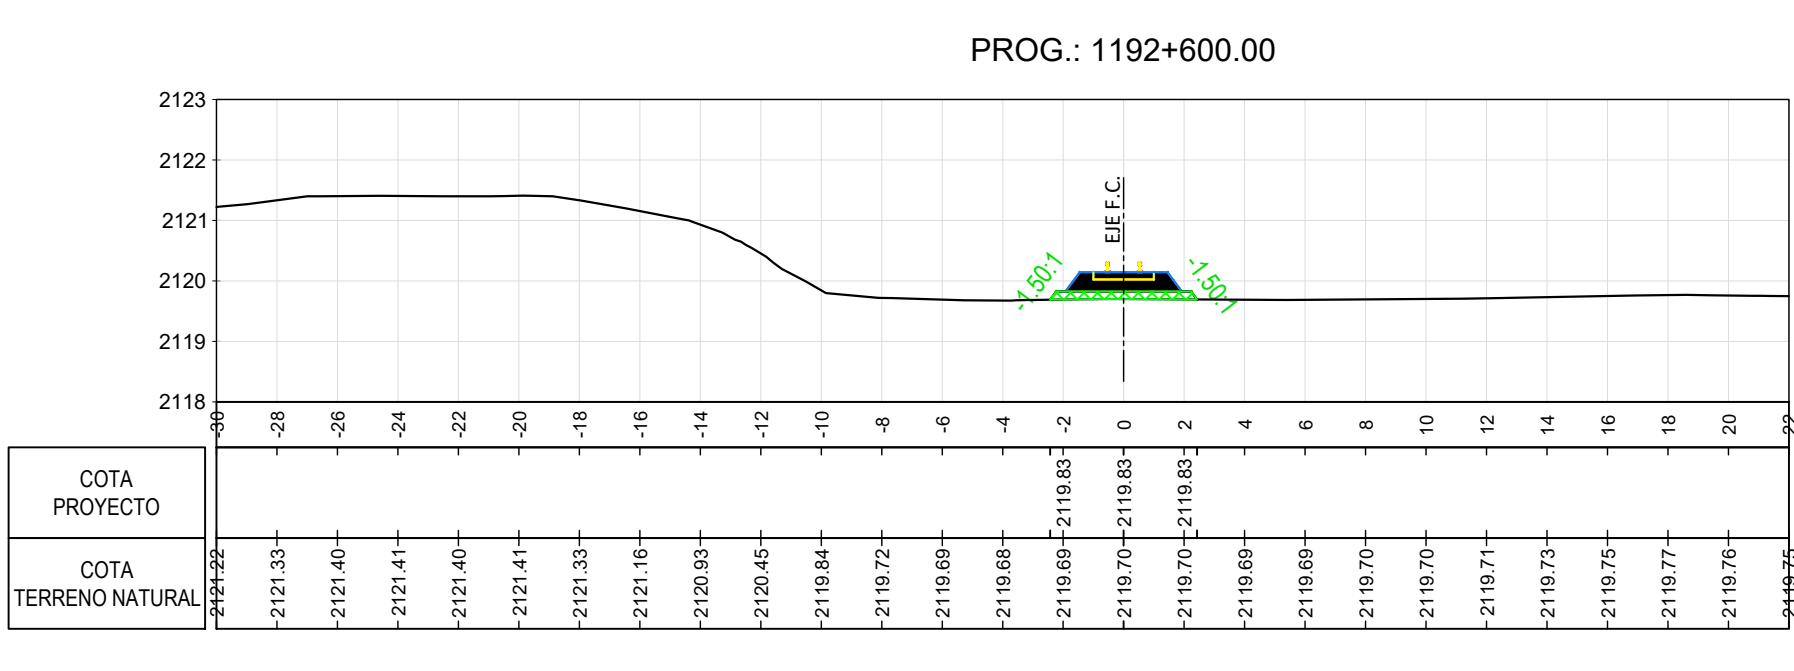
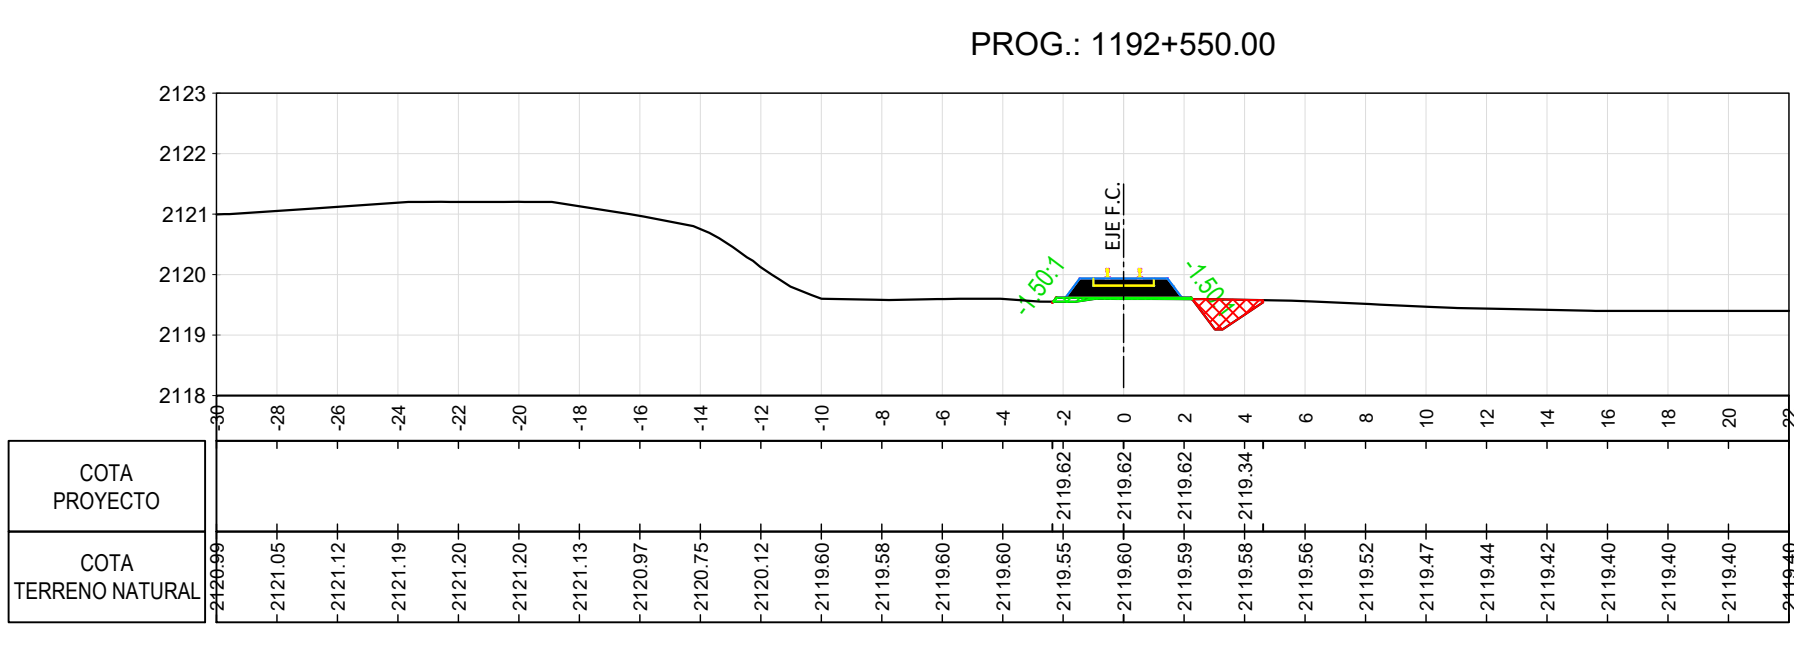
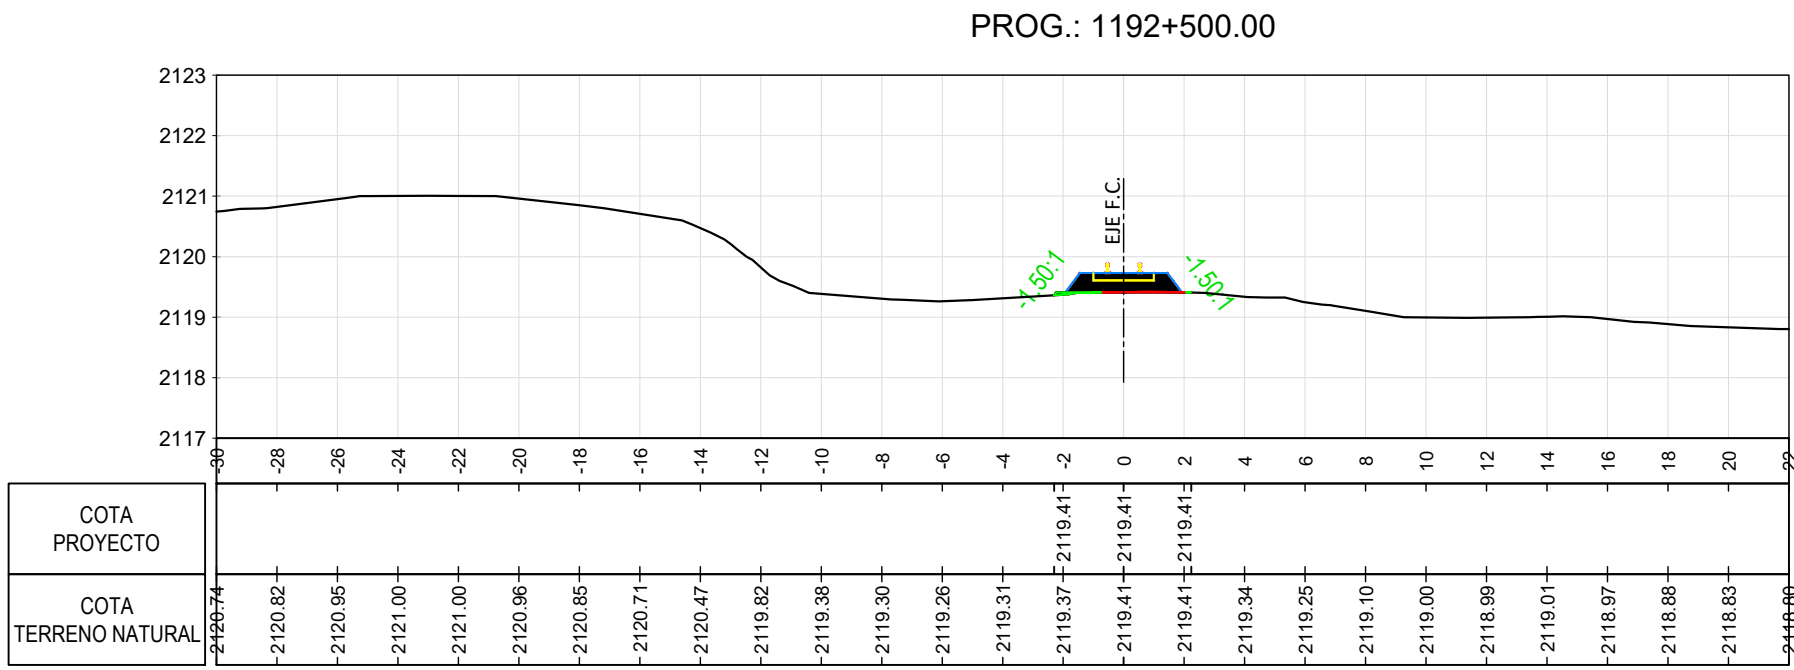
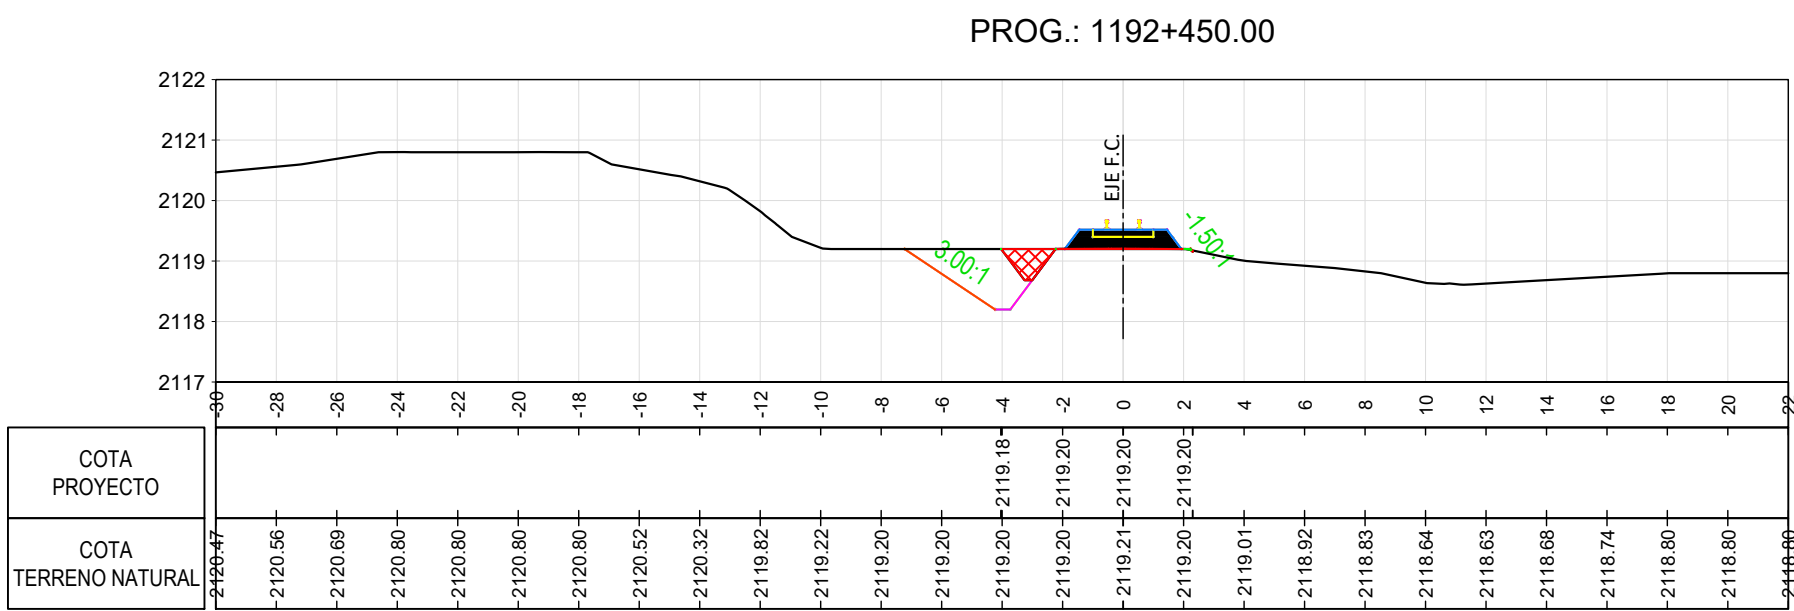
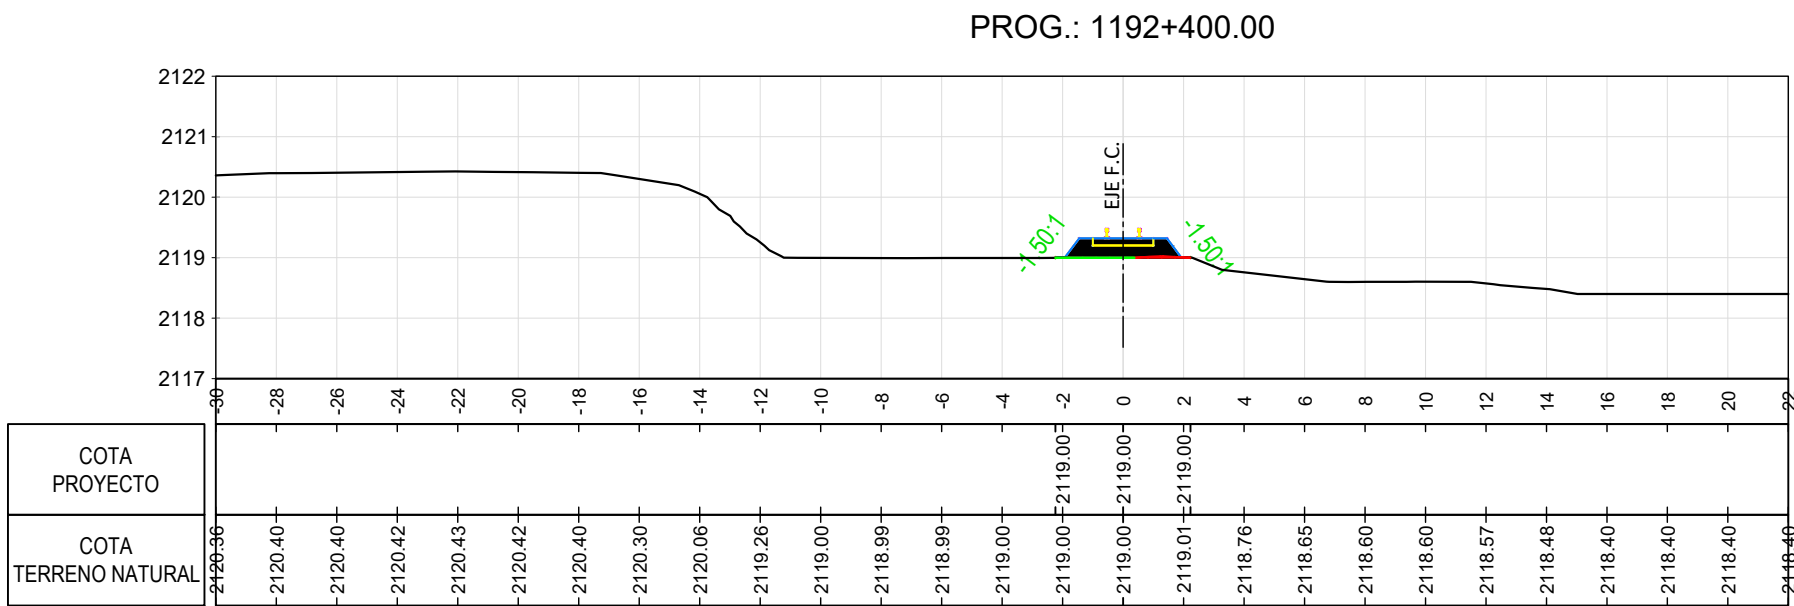


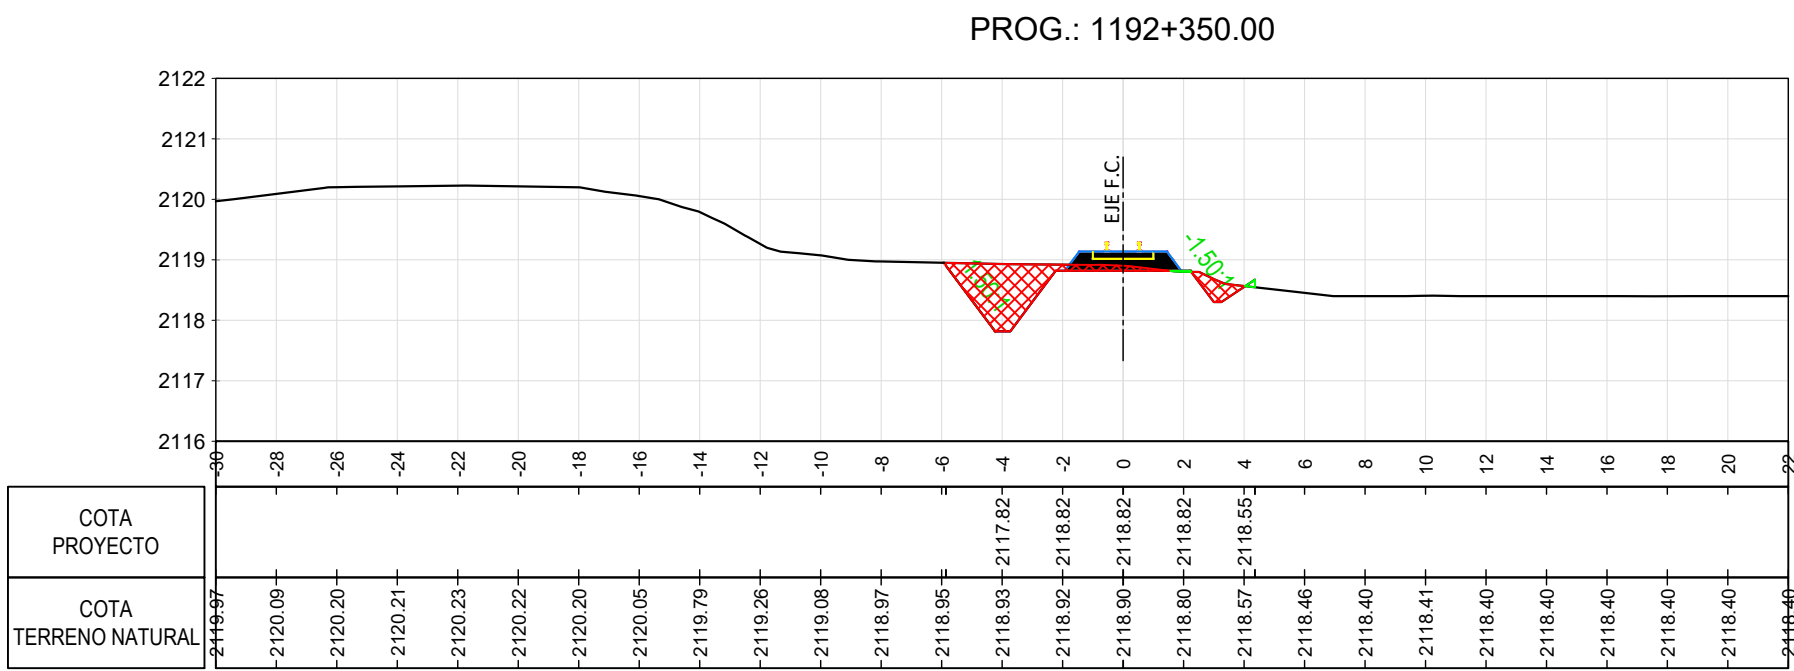

REFERENCIAS:
BALASTO
TERRAPLEN
DESMONTE

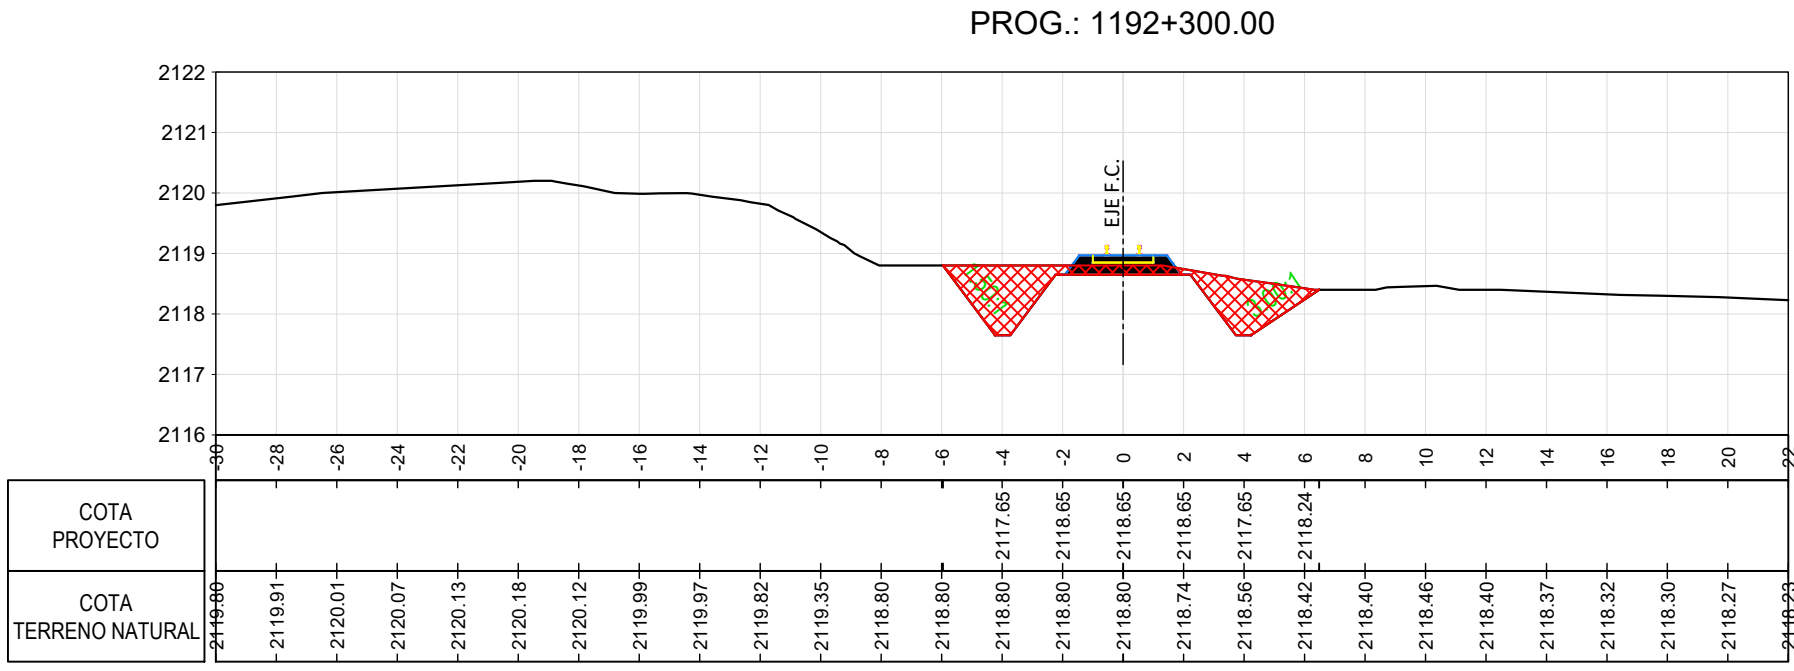

UNIDAD EJECUTORA PROVINCIAL
TREN JUJUY - LA QUIACA
1ra ETAPA: VOLCÁN (1191/200) - HUMAHUACA (1276/500) LÍNEA "C"

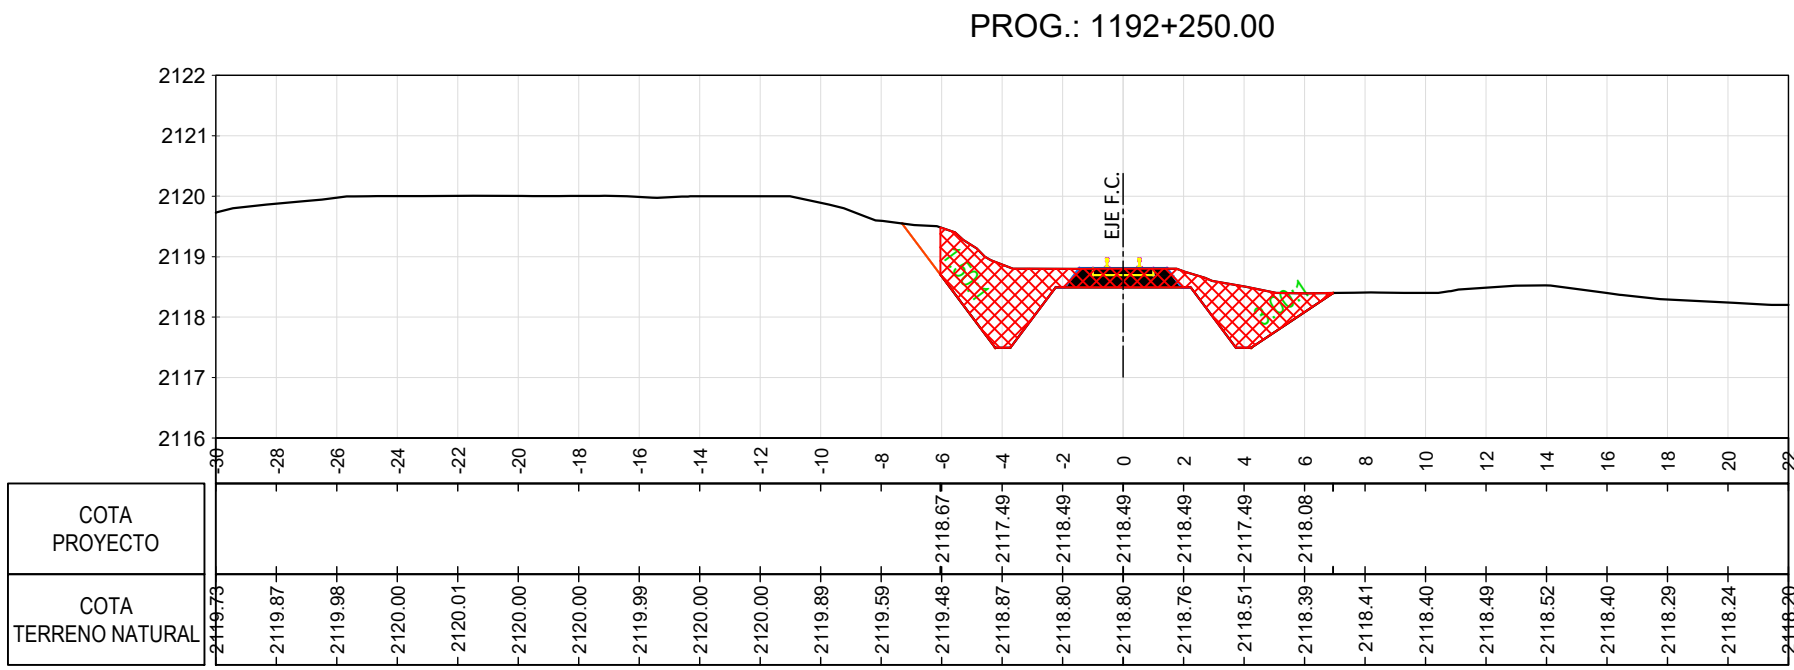

PERFILES TRANSVERSALES
PROG.: 1192+250 / 1192+950

PLANO N°: VO-TU-007
(Volcán - Coiruro)

SECCIÓN:
VOLCAN (1191/200)
TUMBAYA (1198/525)

FECHA:
15/09/18
FECHA:
20/10/18
ESCALA
HORIZ.: 1:250
VERT.: 1:125