

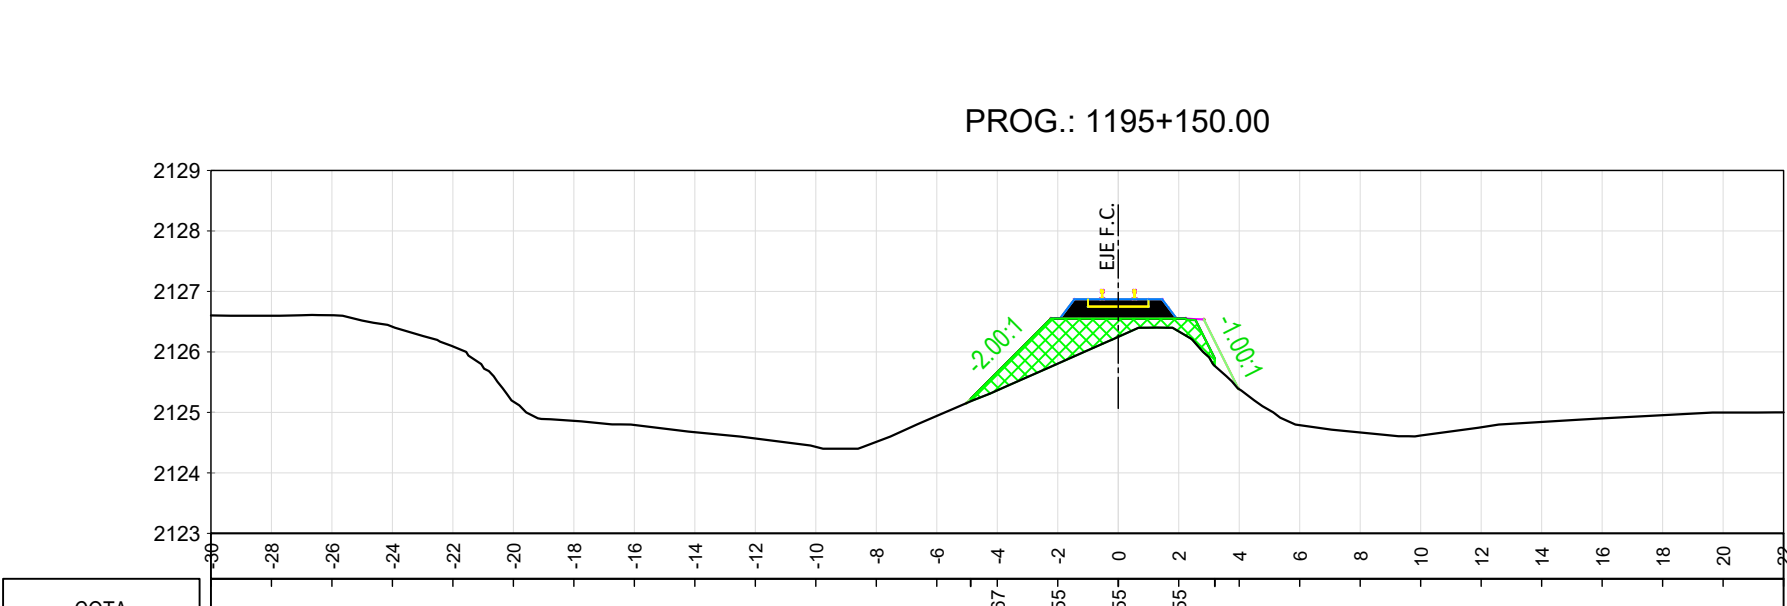
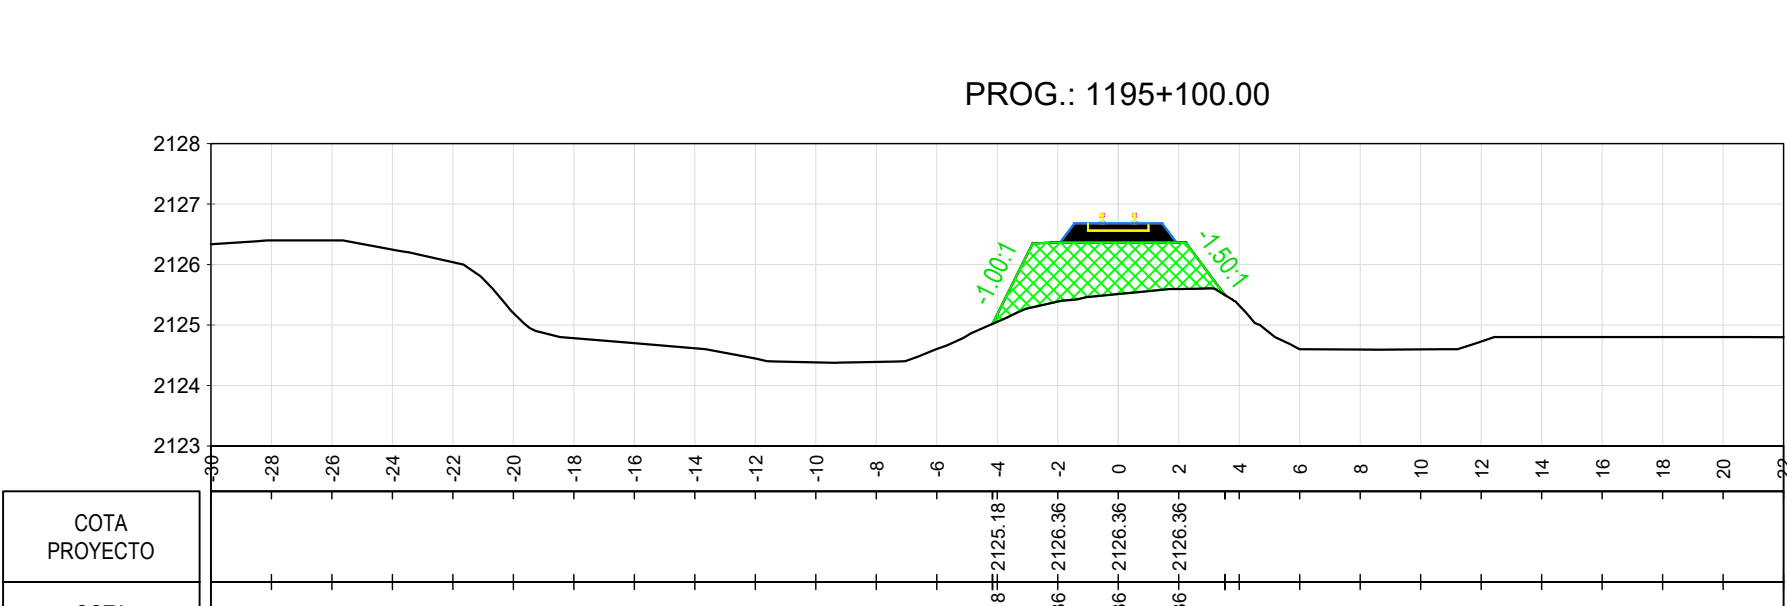
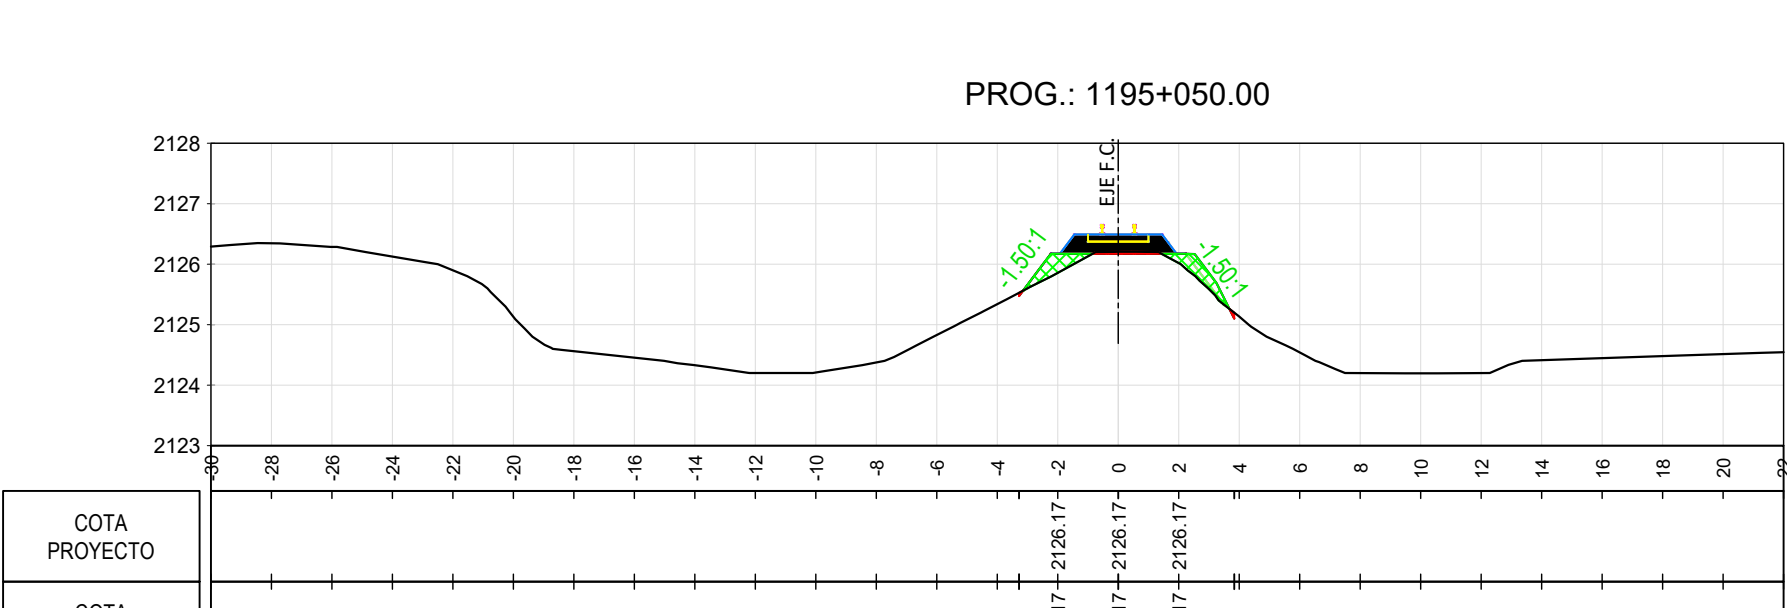
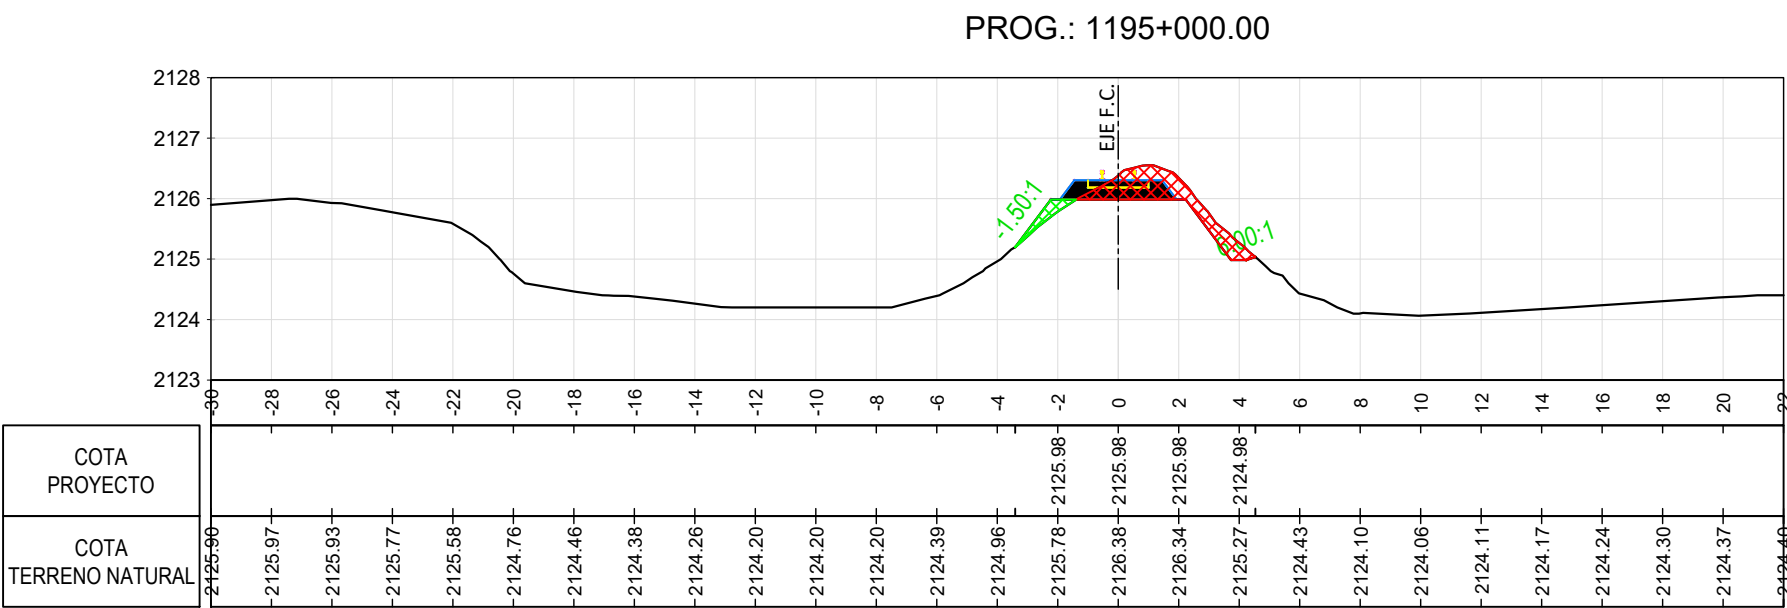
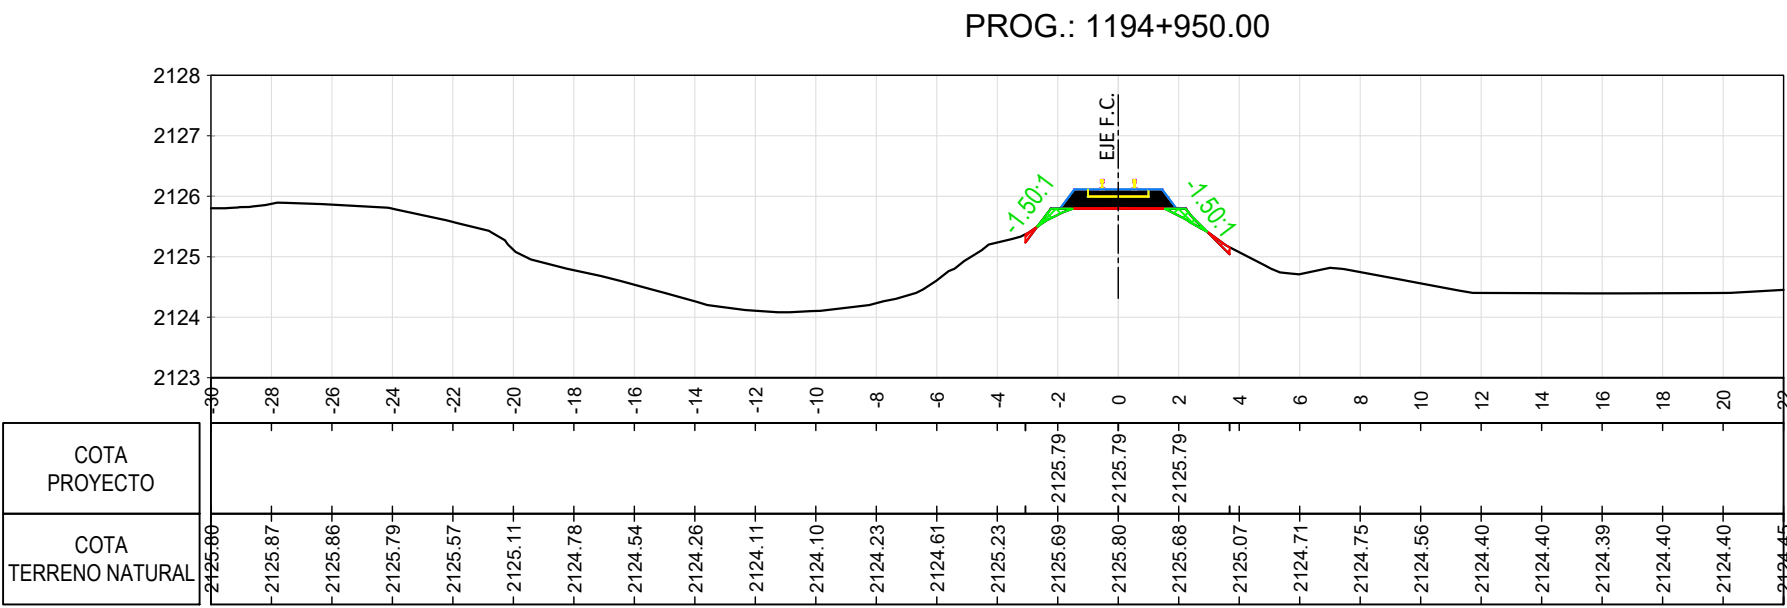
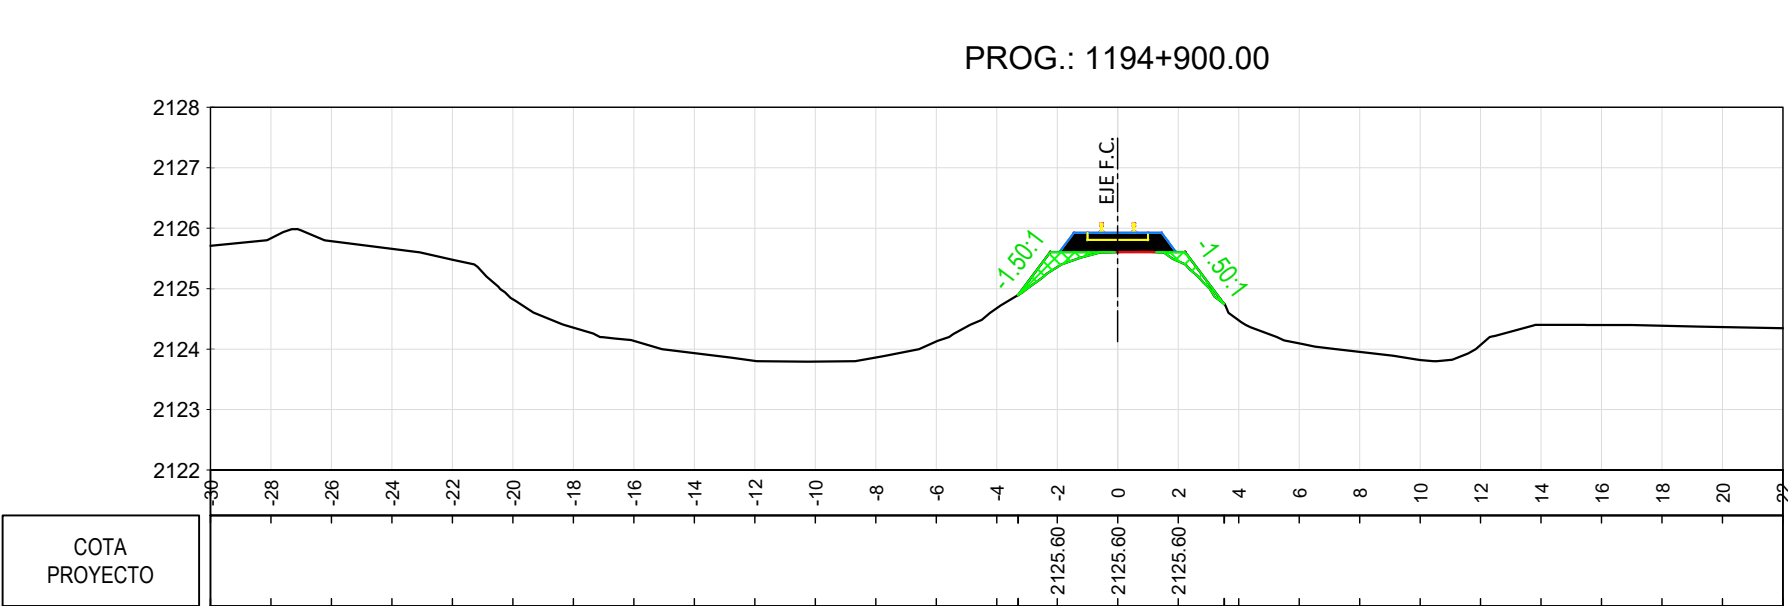
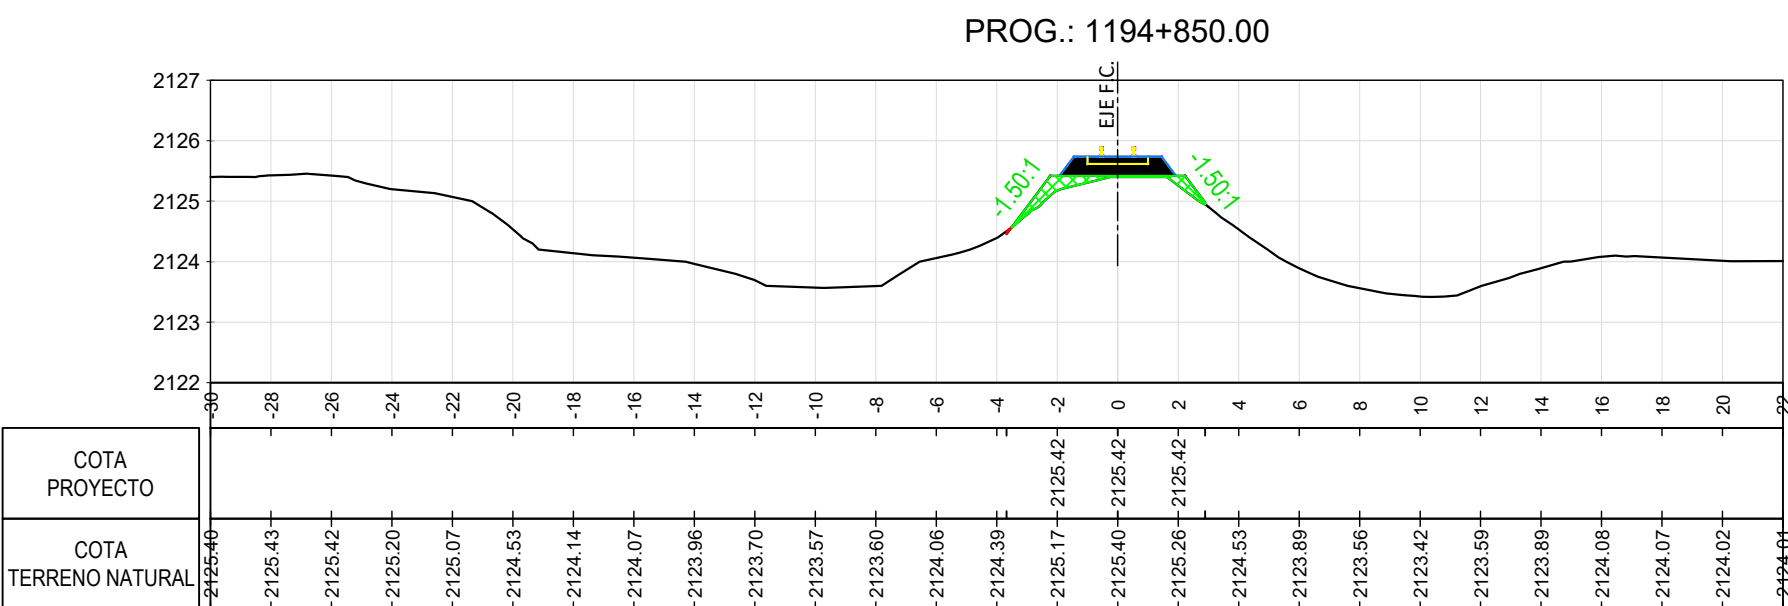
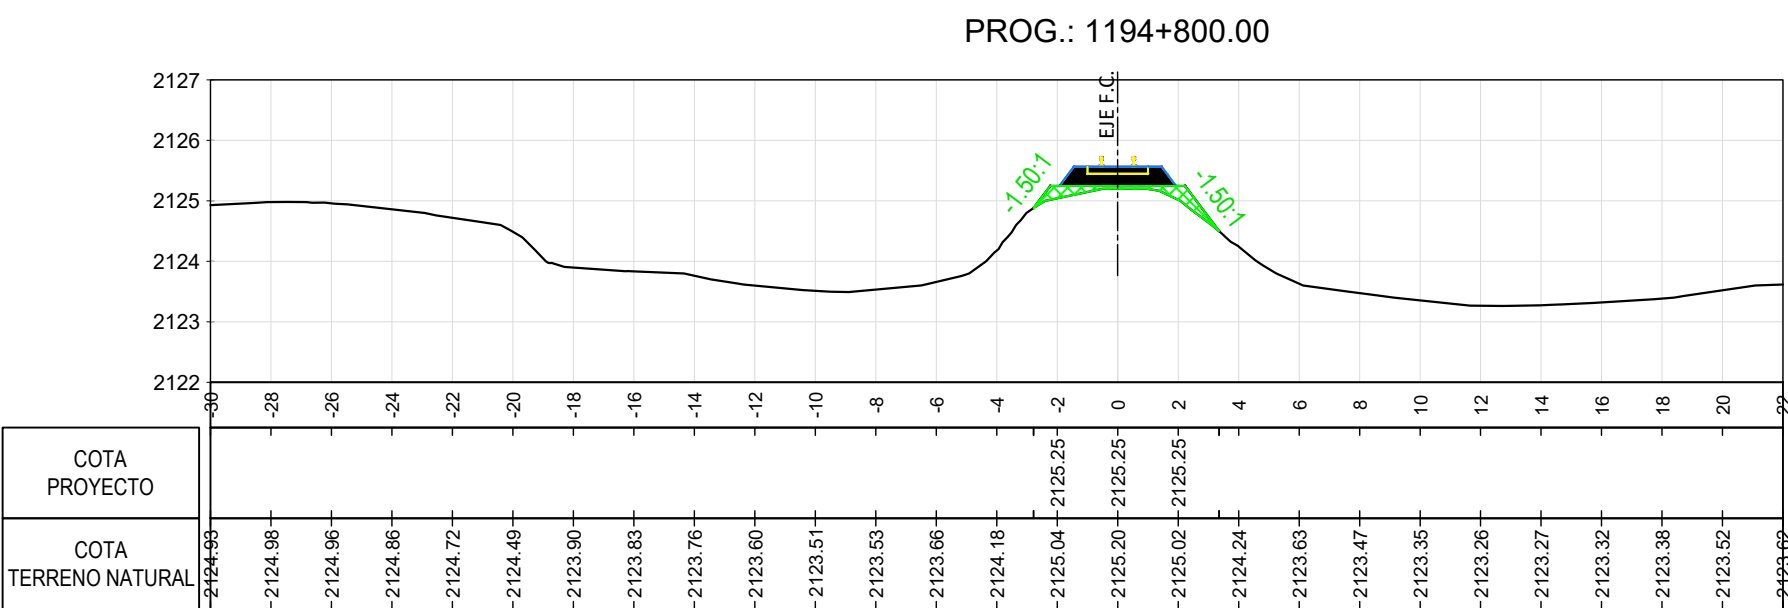
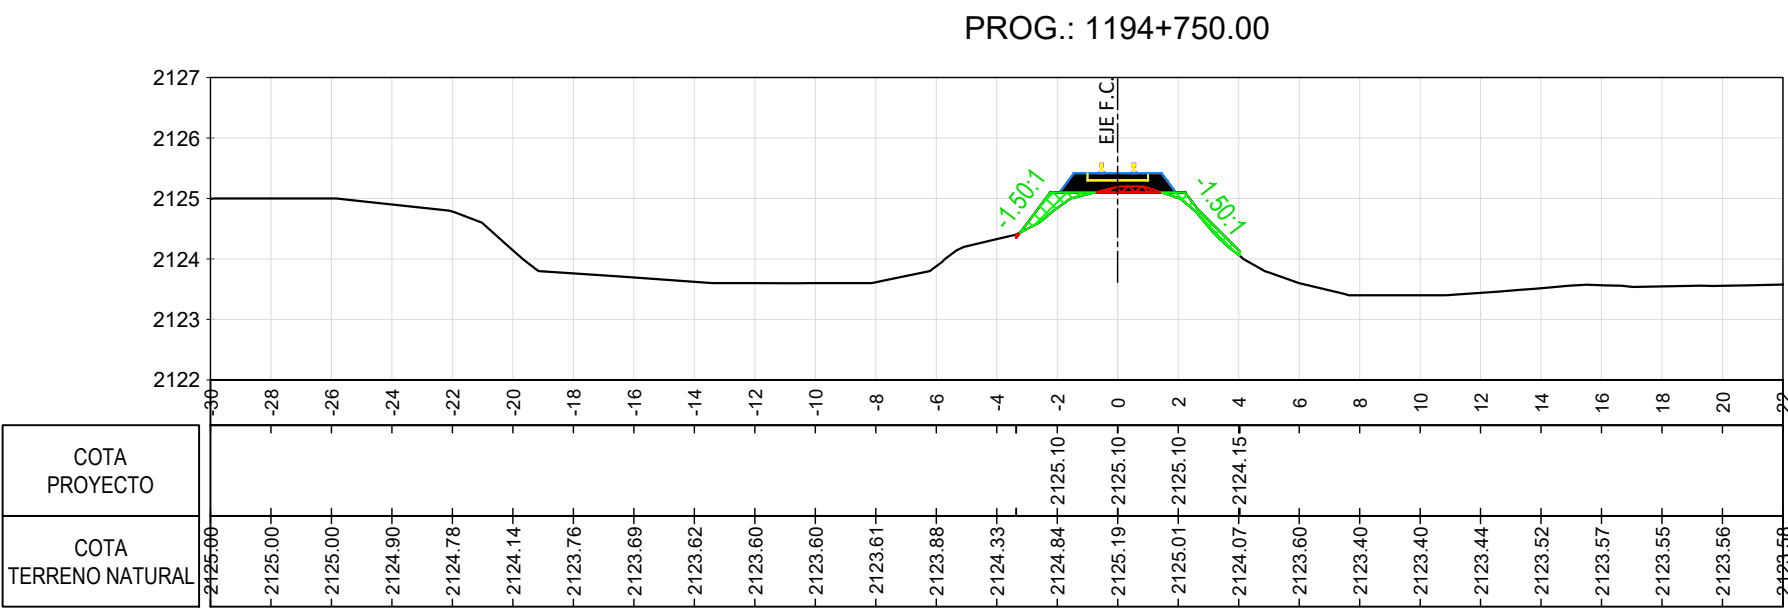
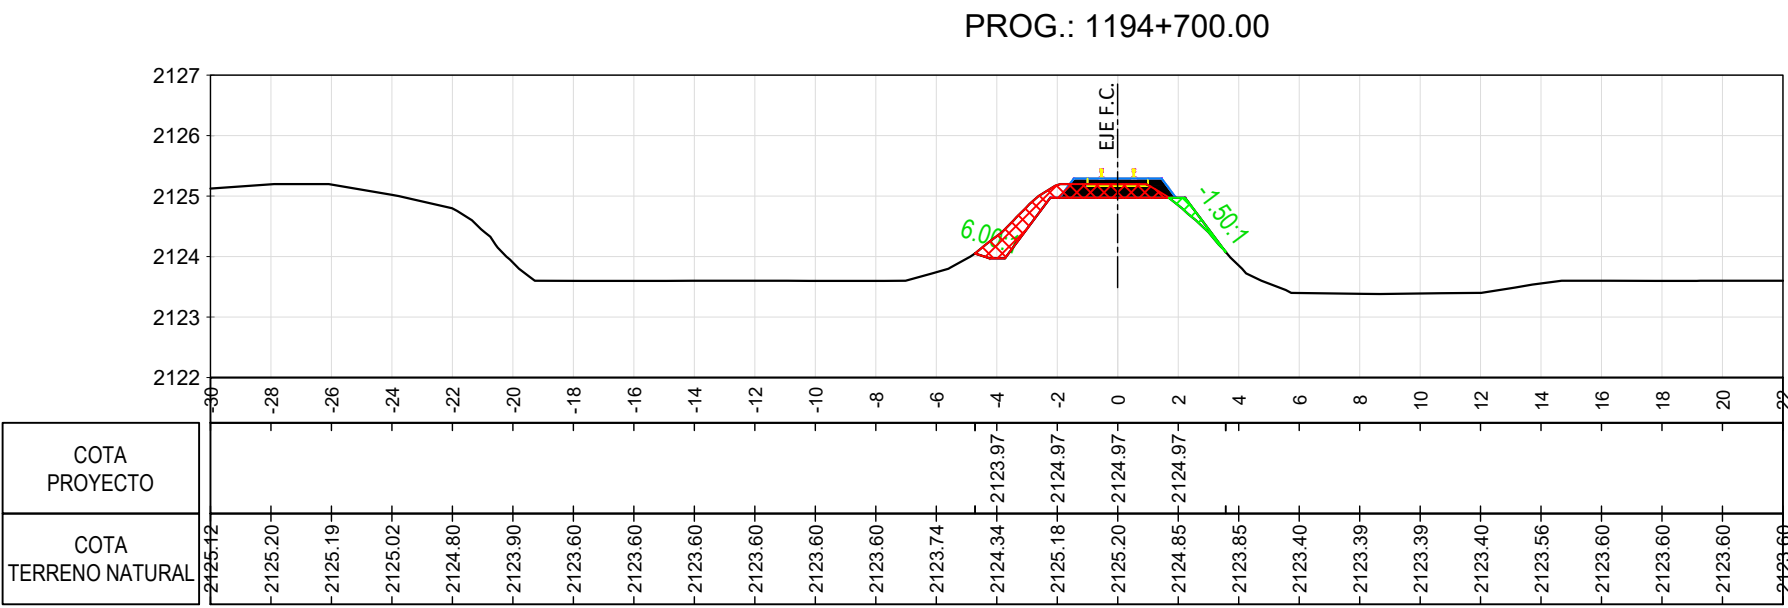
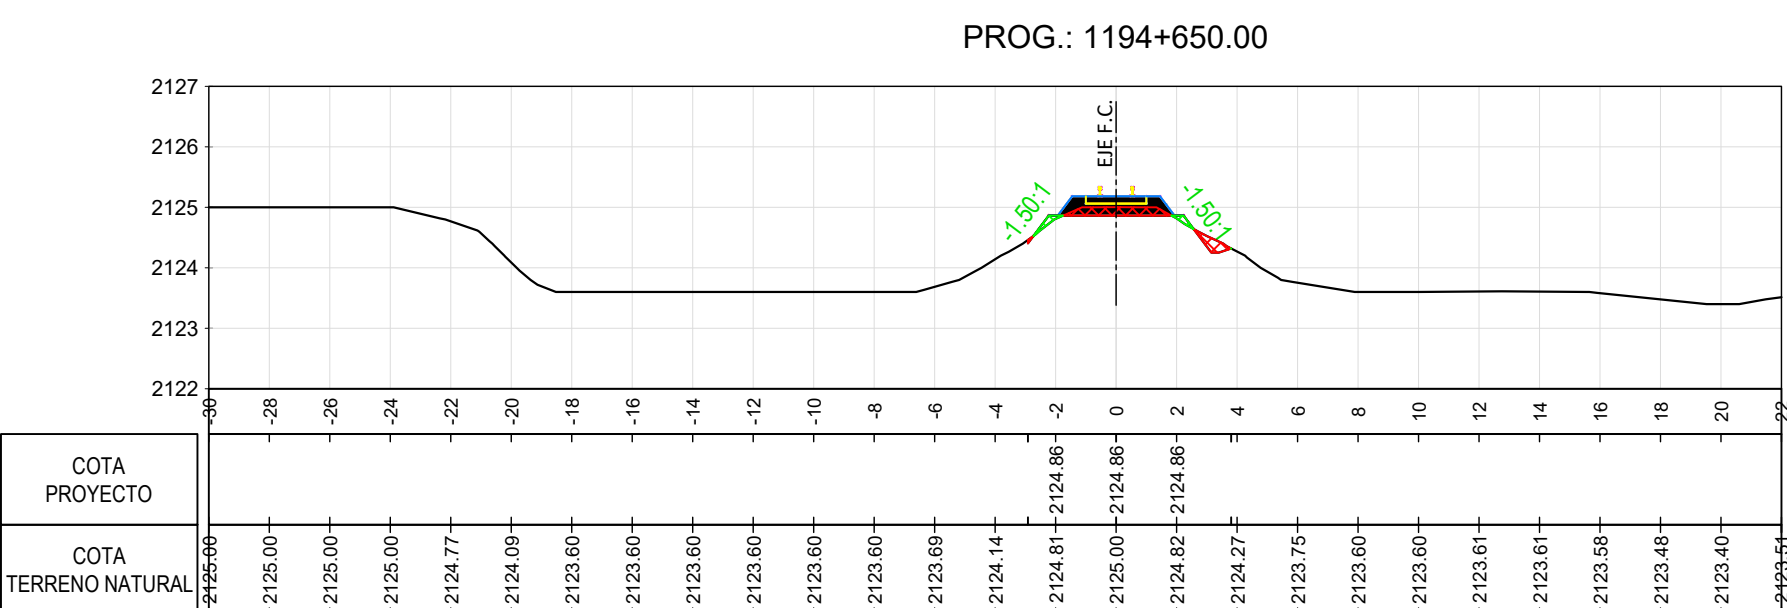
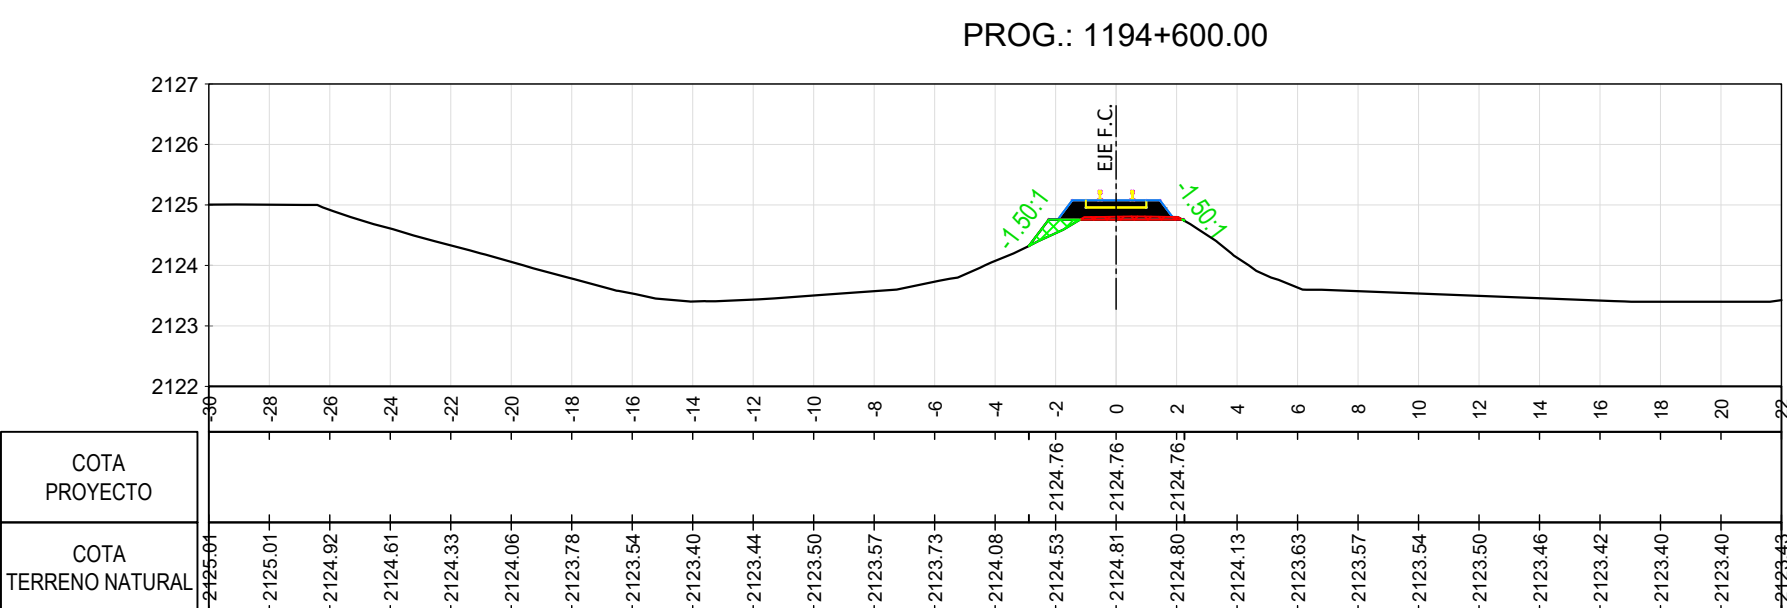
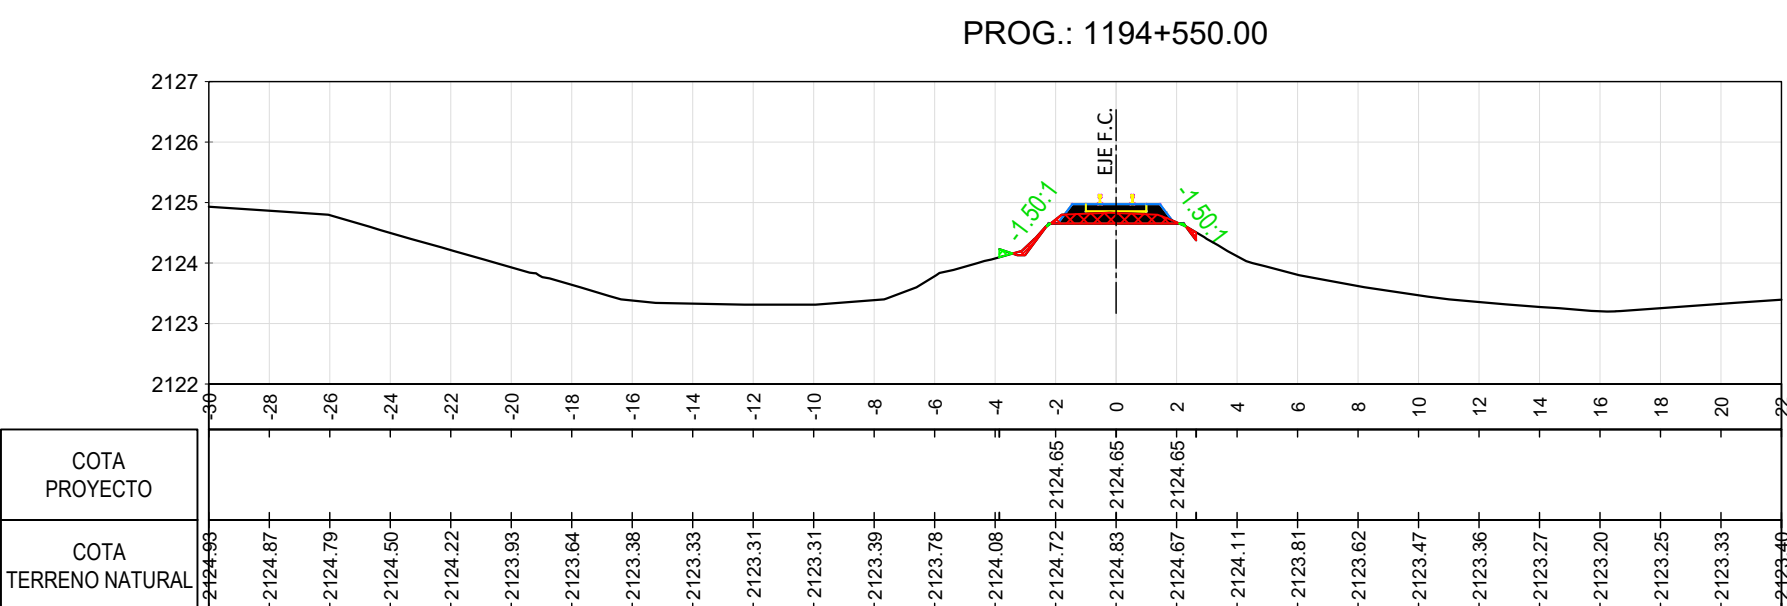
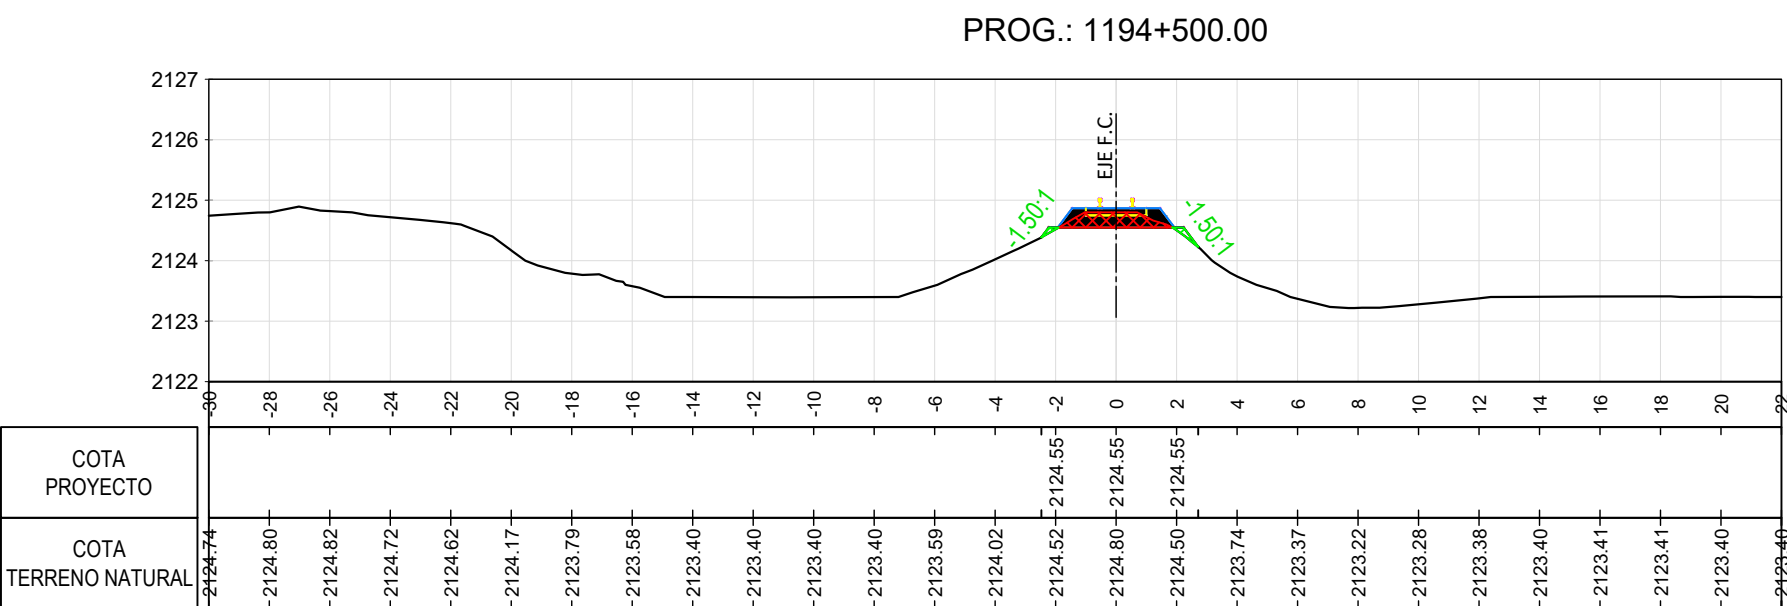


FORMATO IBAM A1 (841 mm x 594 mm)

1
2
3
4
5
6
7
8
9

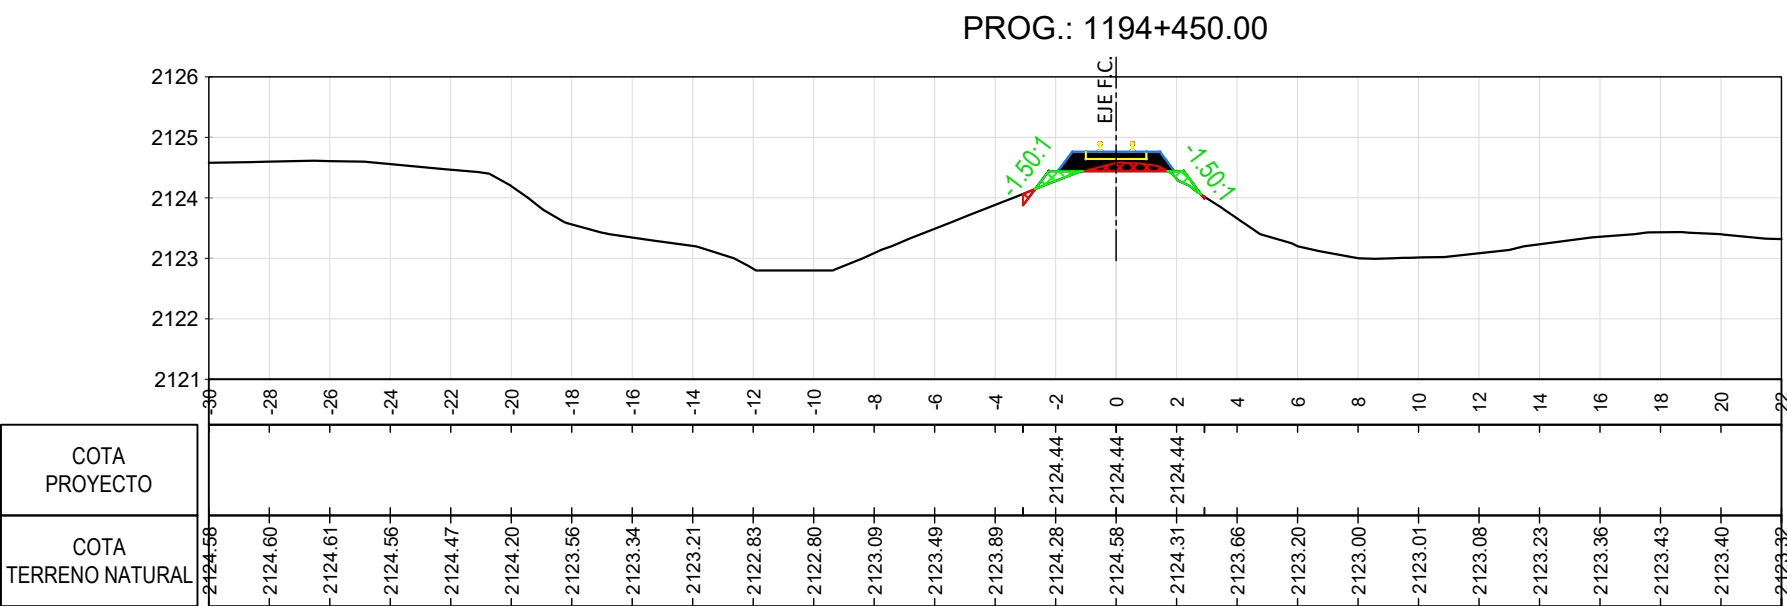

REFERENCIAS:
BALASTO
TERRAPLEN
DESMONTE

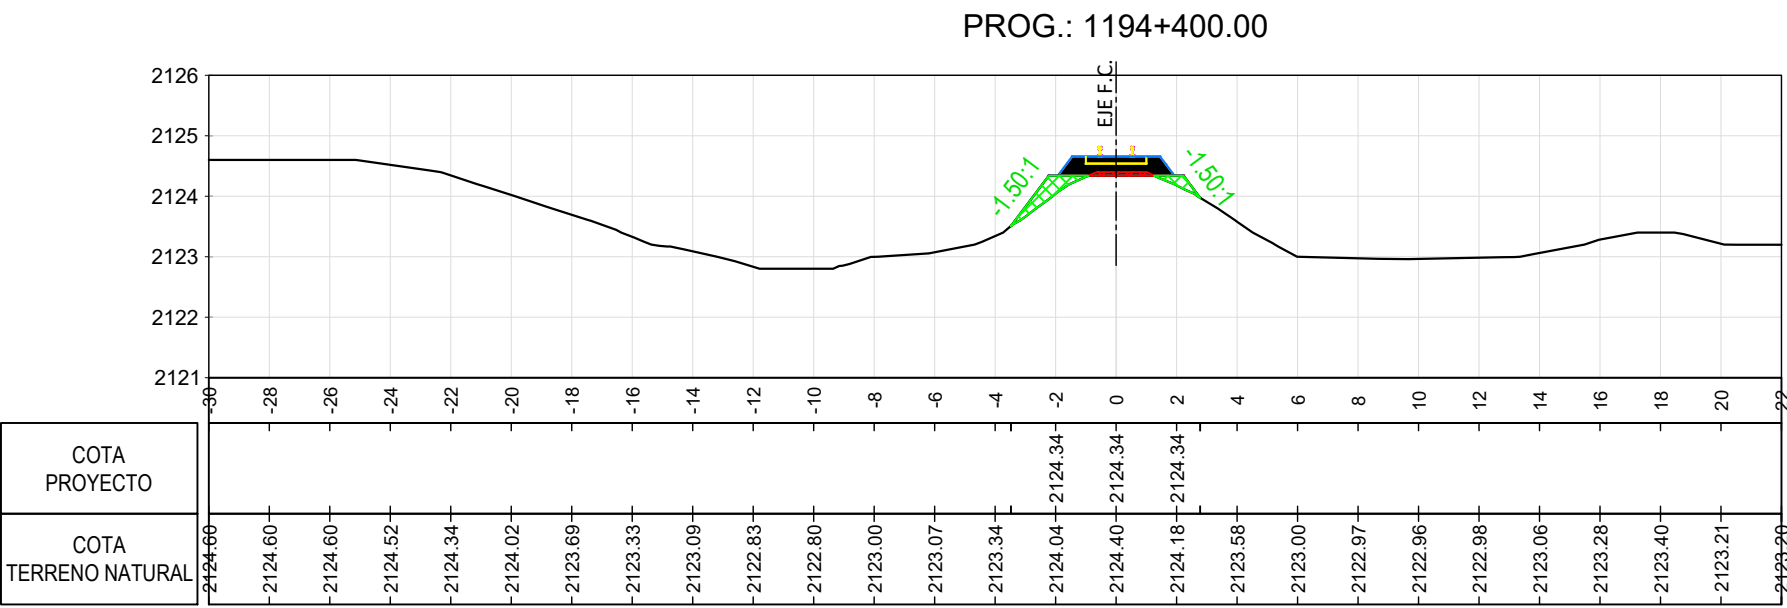

UNIDAD EJECUTORA PROVINCIAL
TREN JUJUY - LA QUIACA
1ra ETAPA: VOLCÁN (1191/200) - HUMAHUACA (1276/500) LÍNEA "C"



PERFILES TRANSVERSALES PROG.: 1194+400 / 1195+150		SECCIÓN: VOLCÁN (1191/200) TUMBAYA (1188/525)	
PLANO N°: VO-TU-010 (Volcán - Coiruro)	FECHA: 15/09/18	ESCALA HORIZ.: 1:250 VERT.: 1:125	
	FECHA: 20/10/18		