


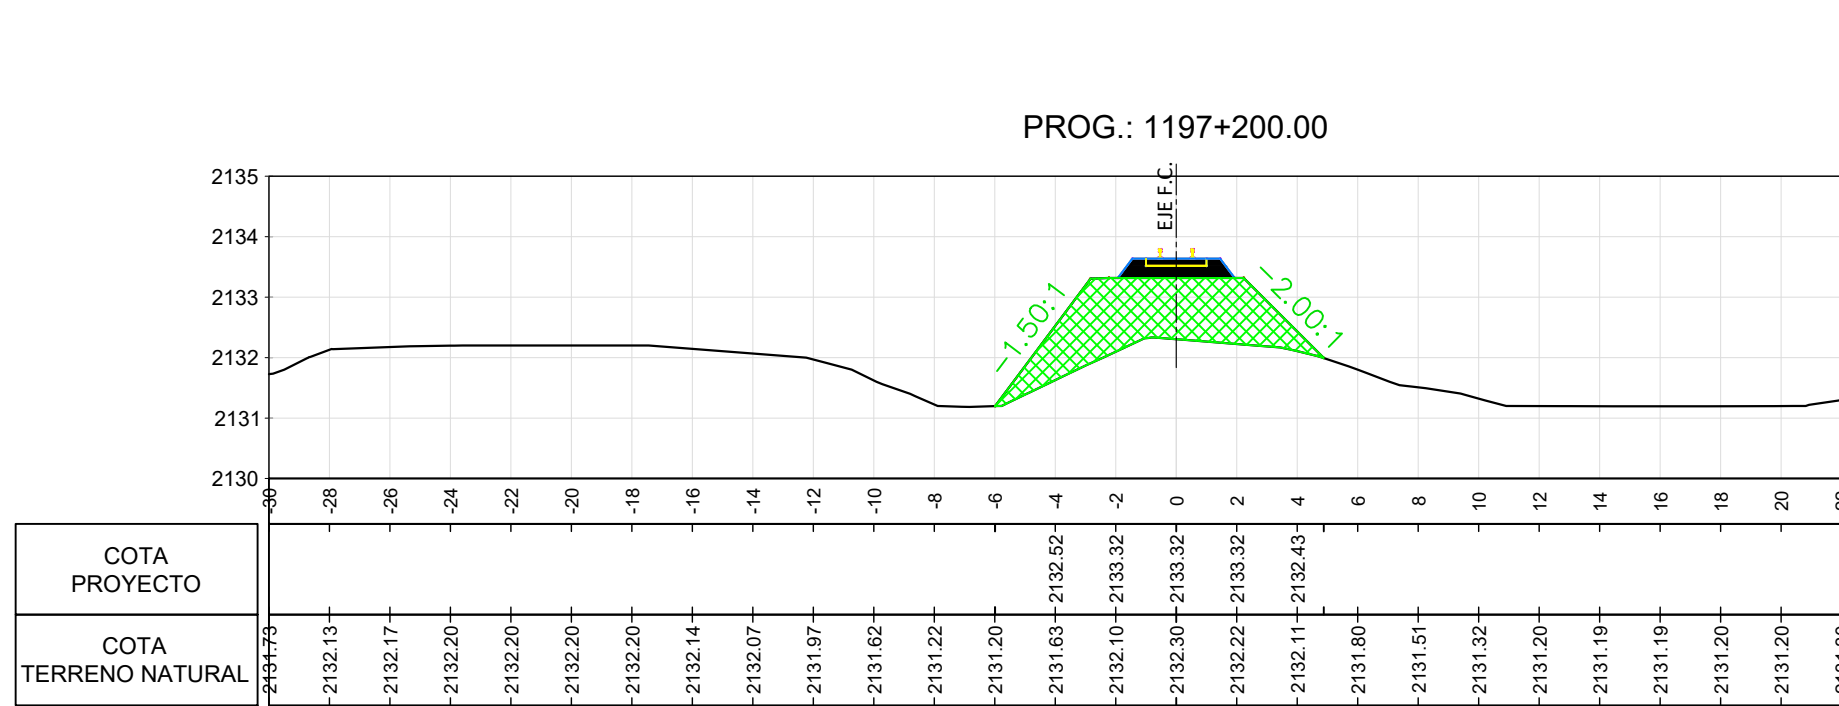
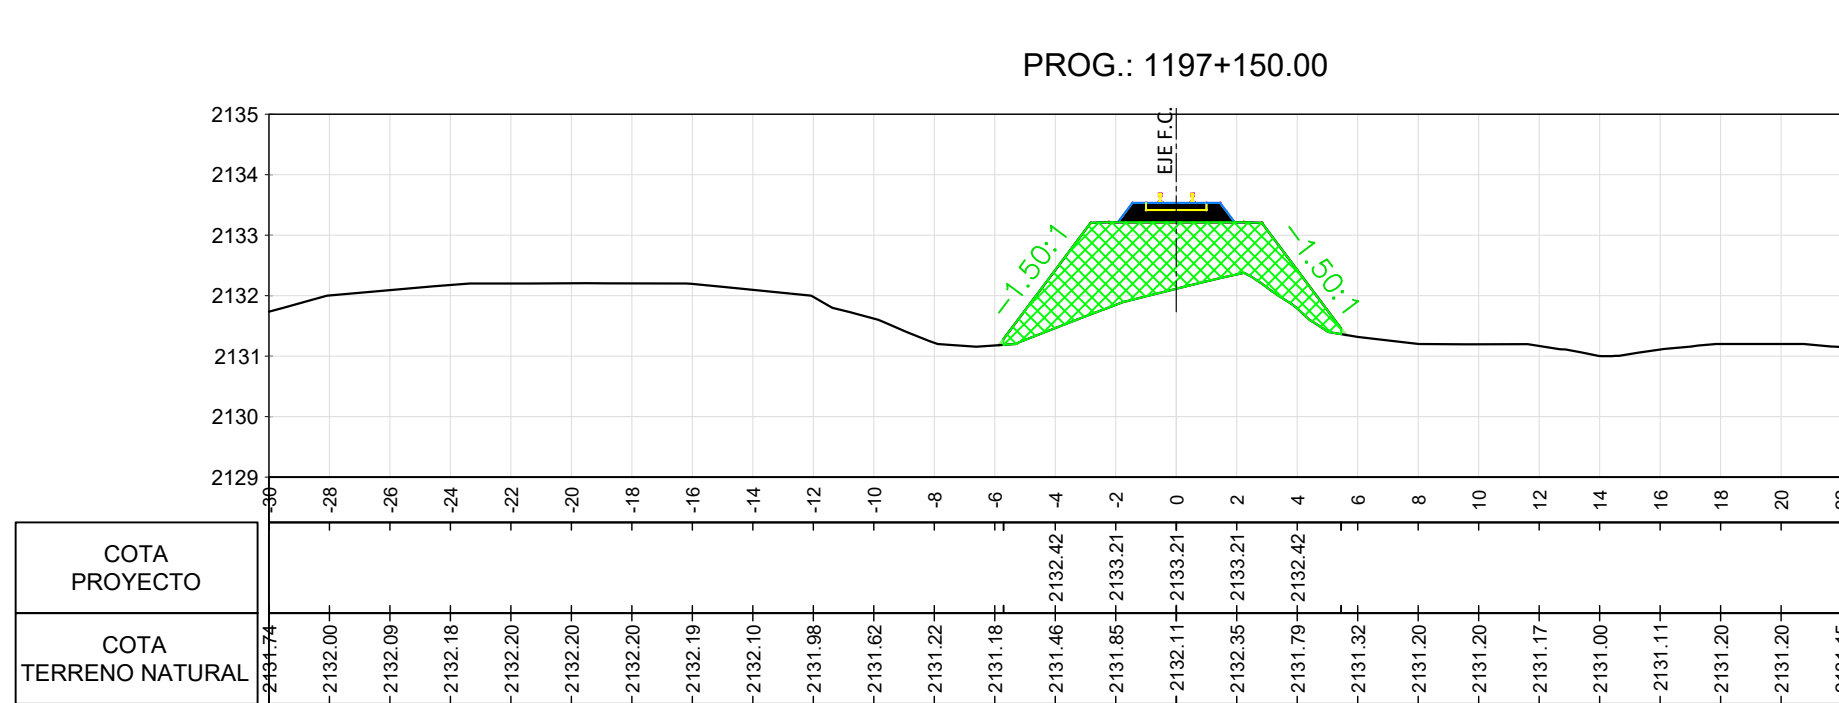
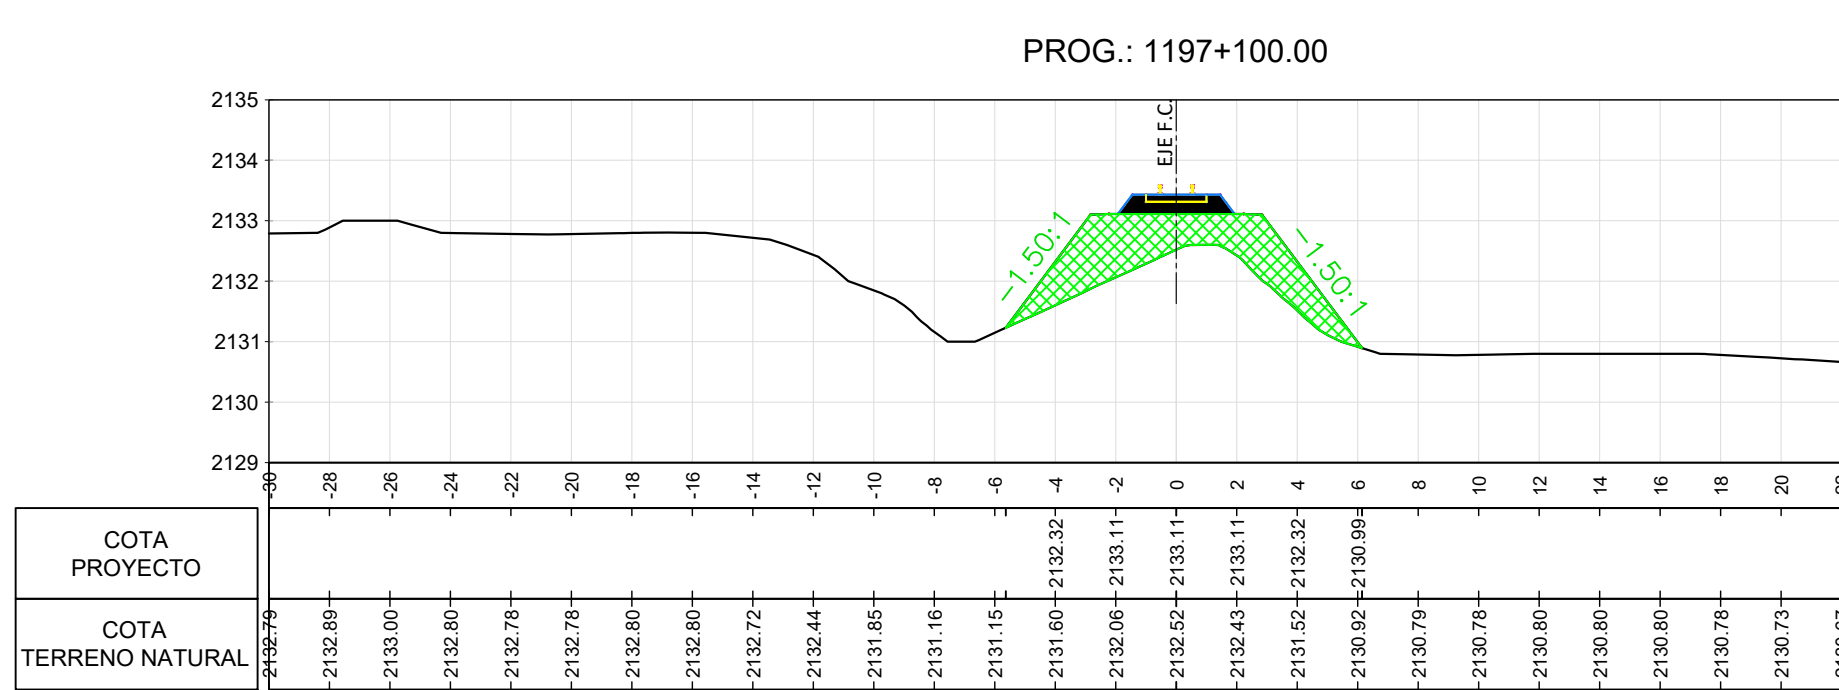
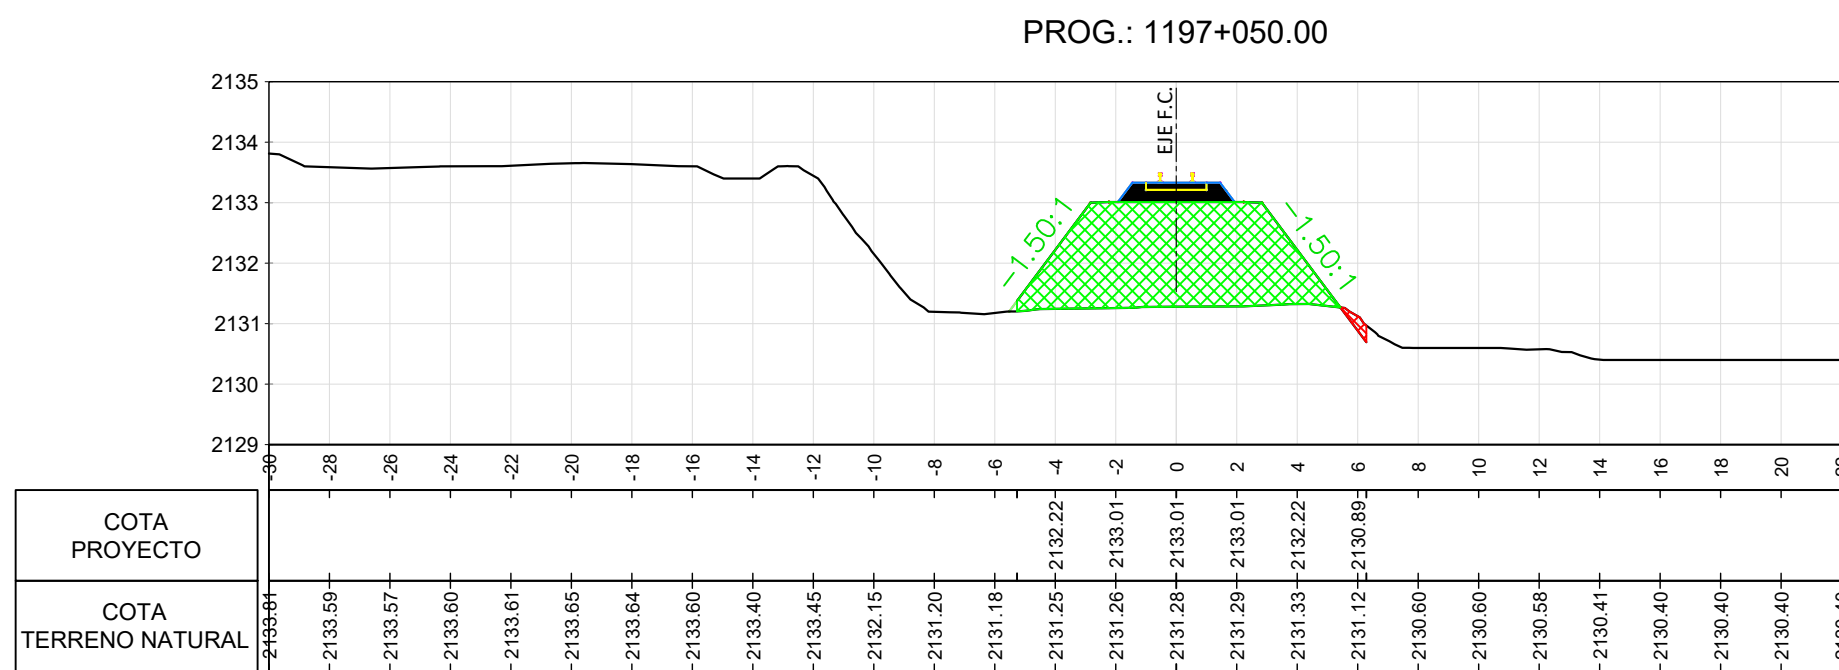
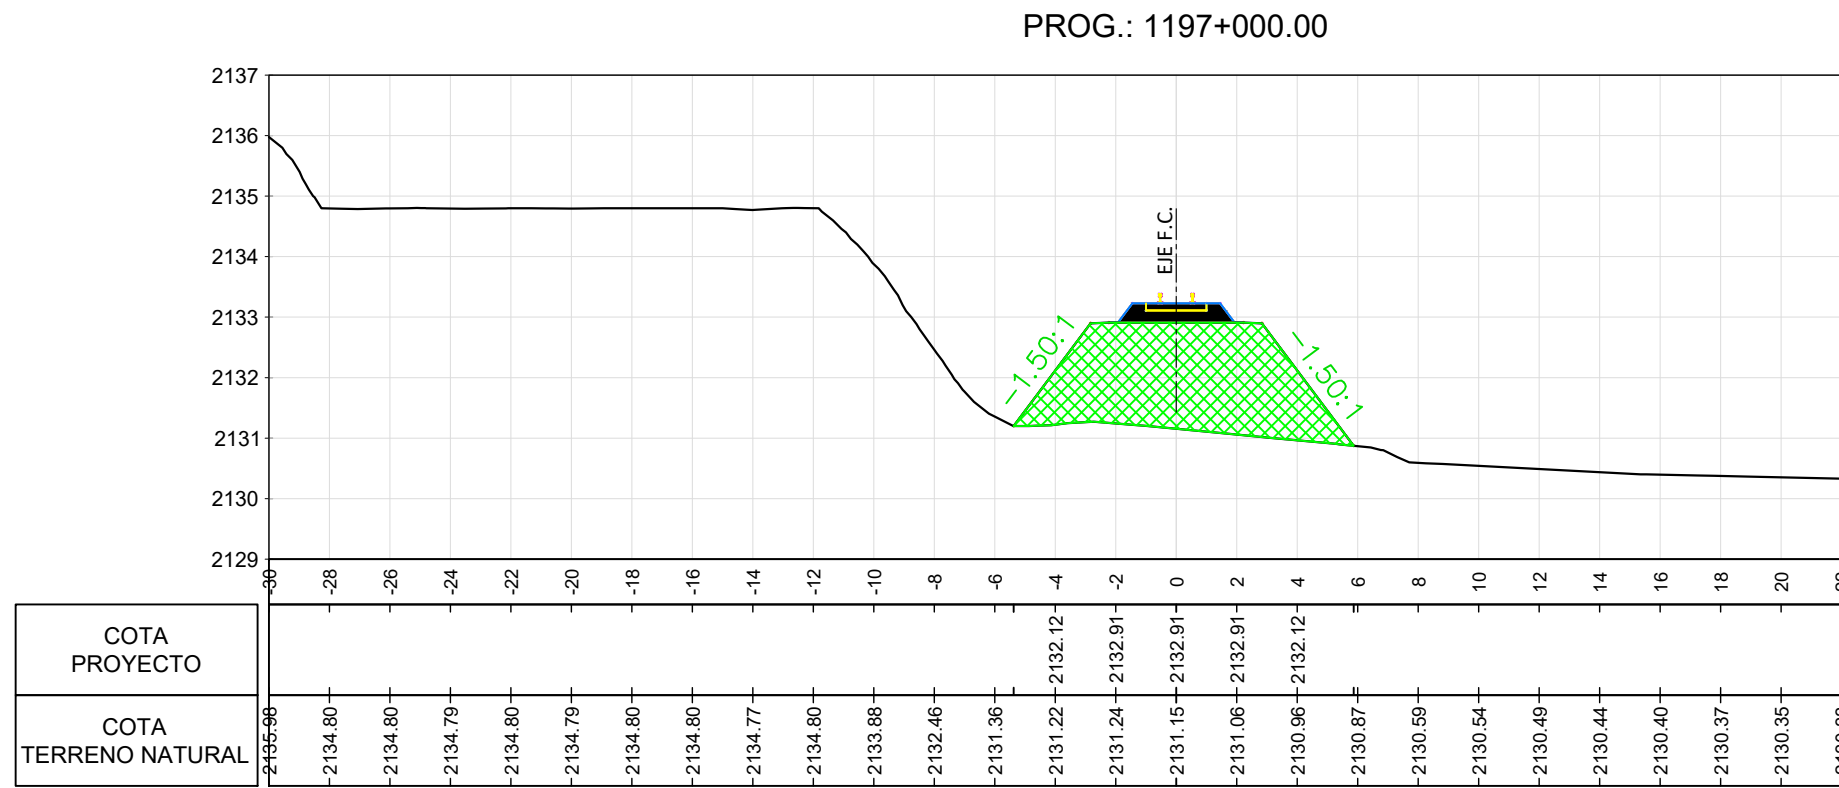
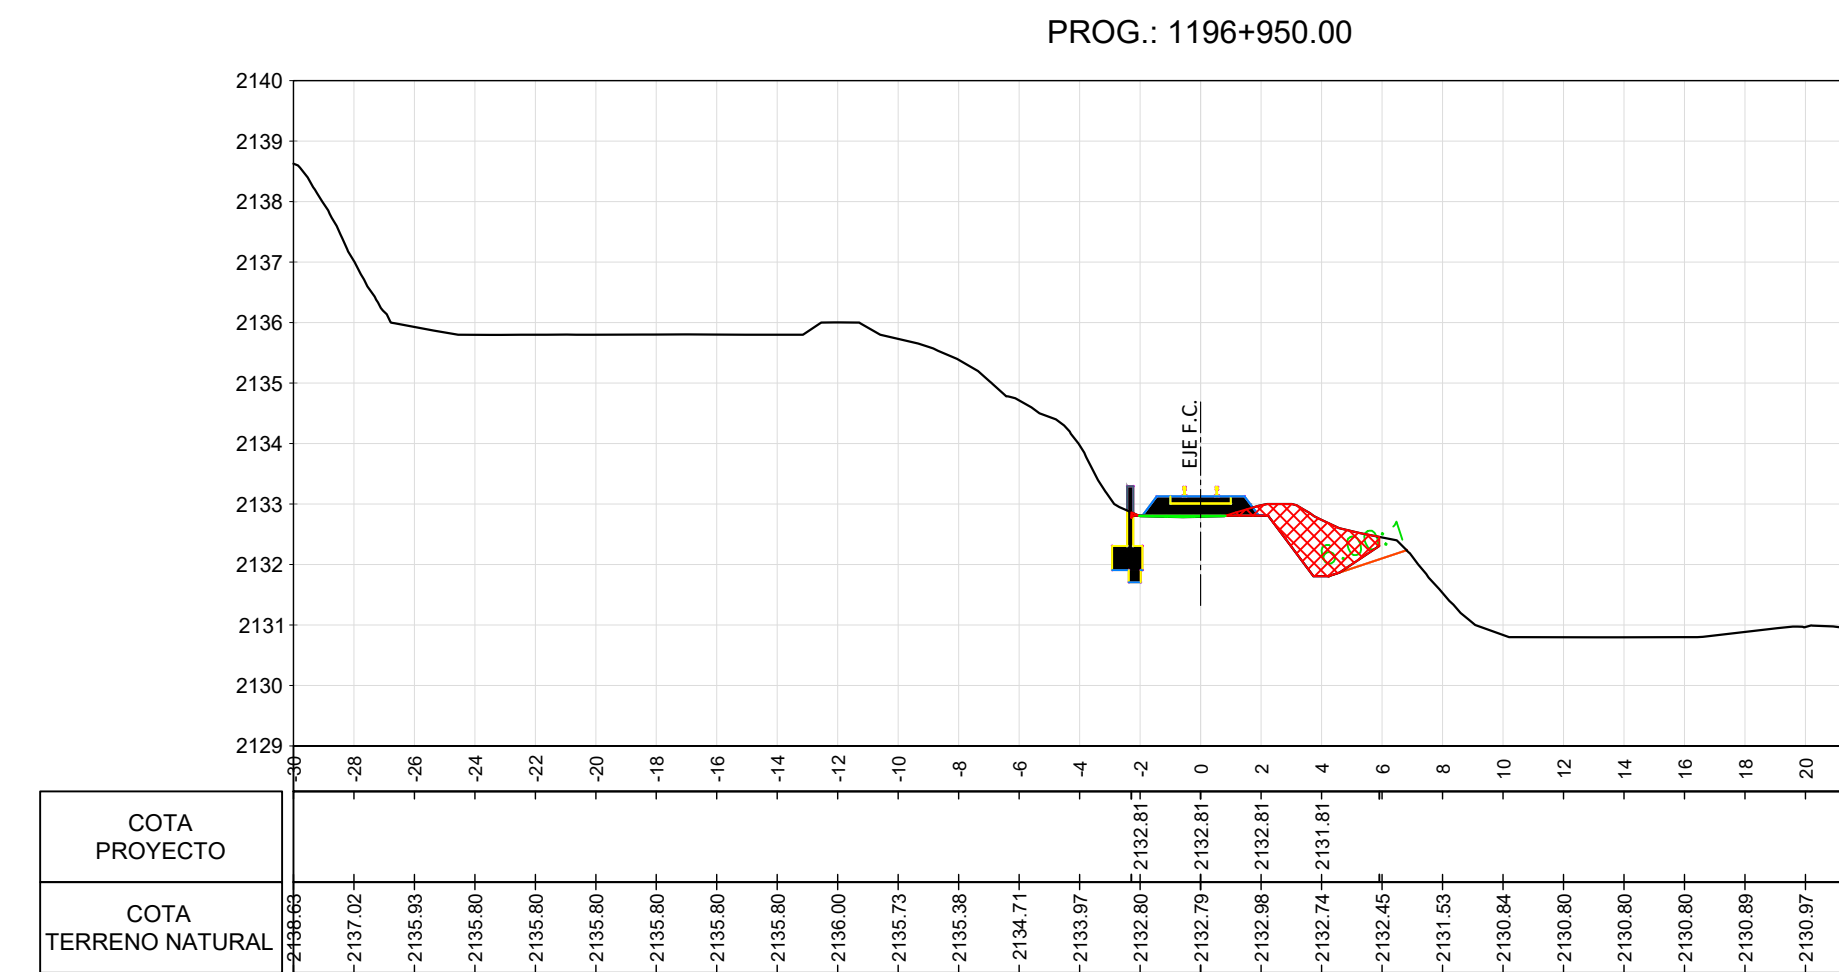
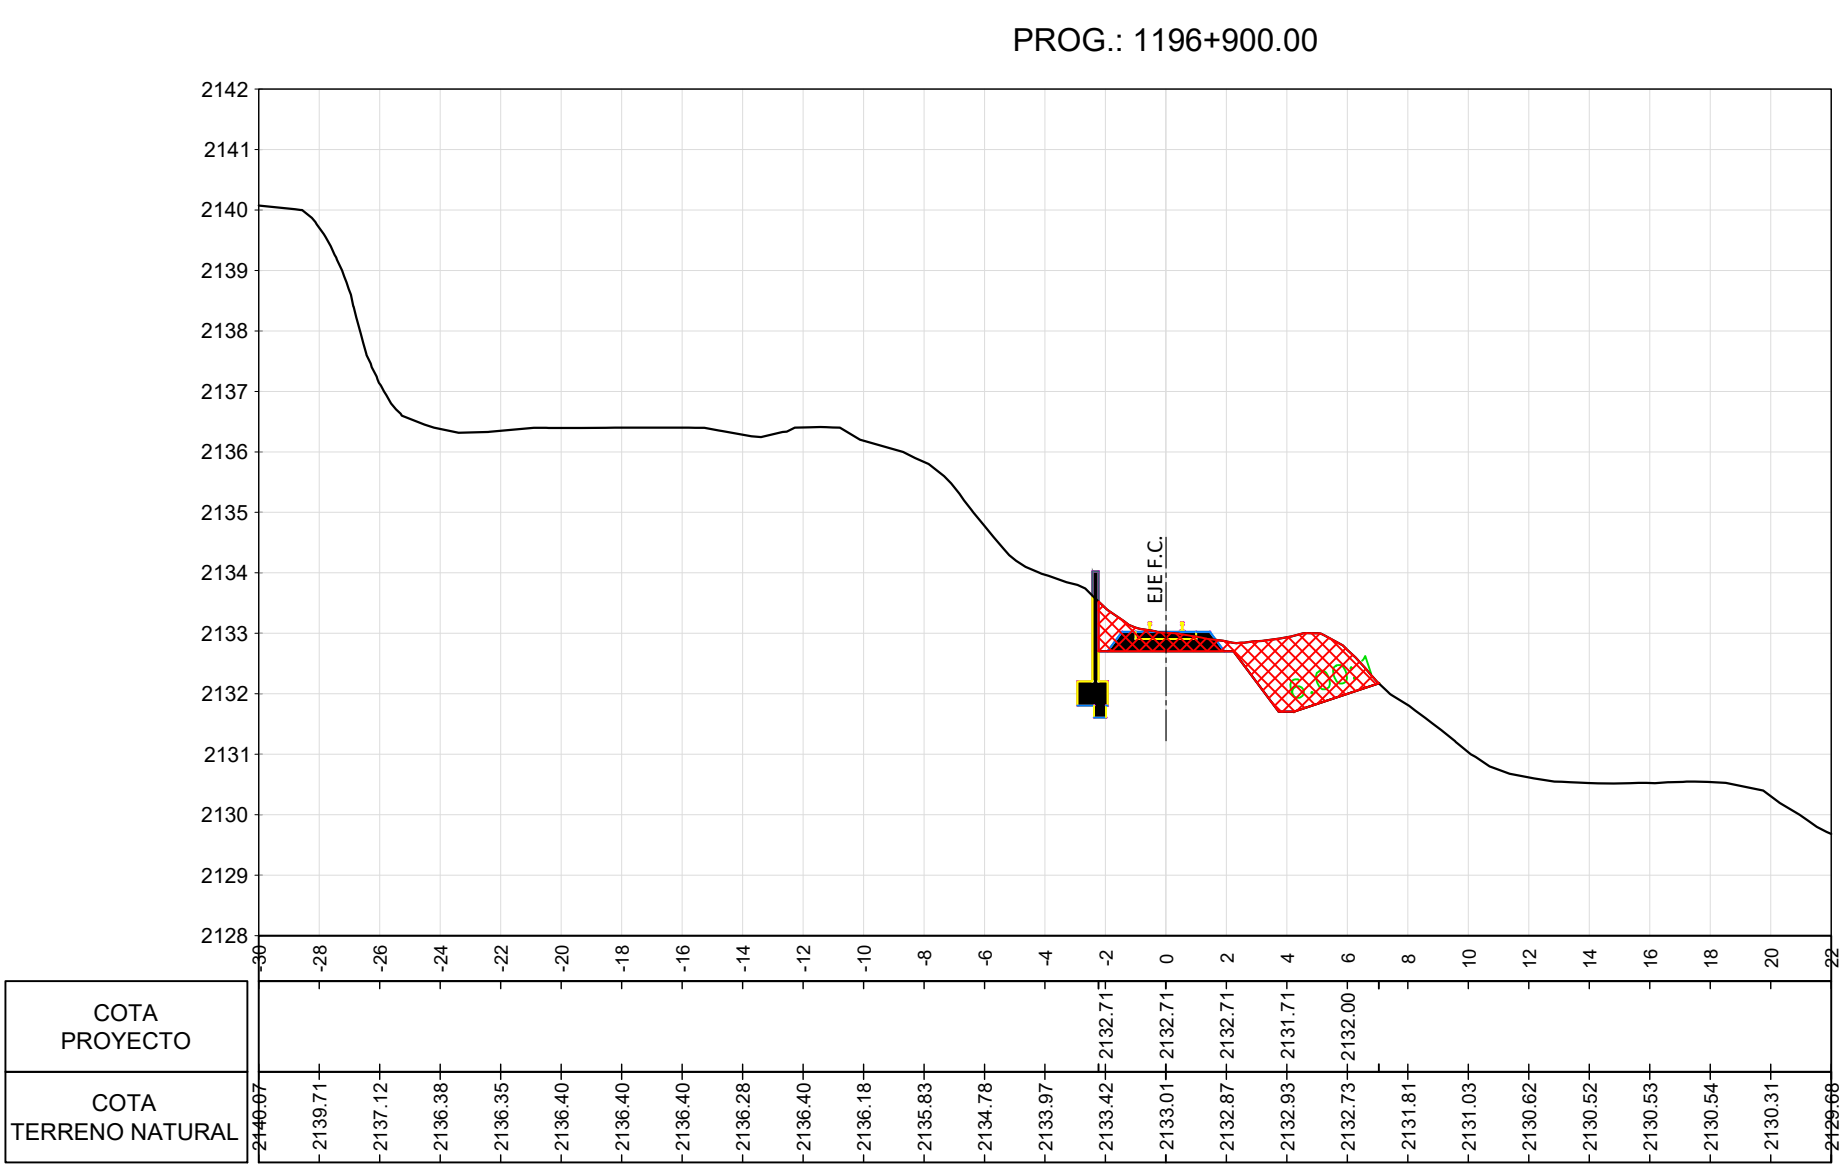
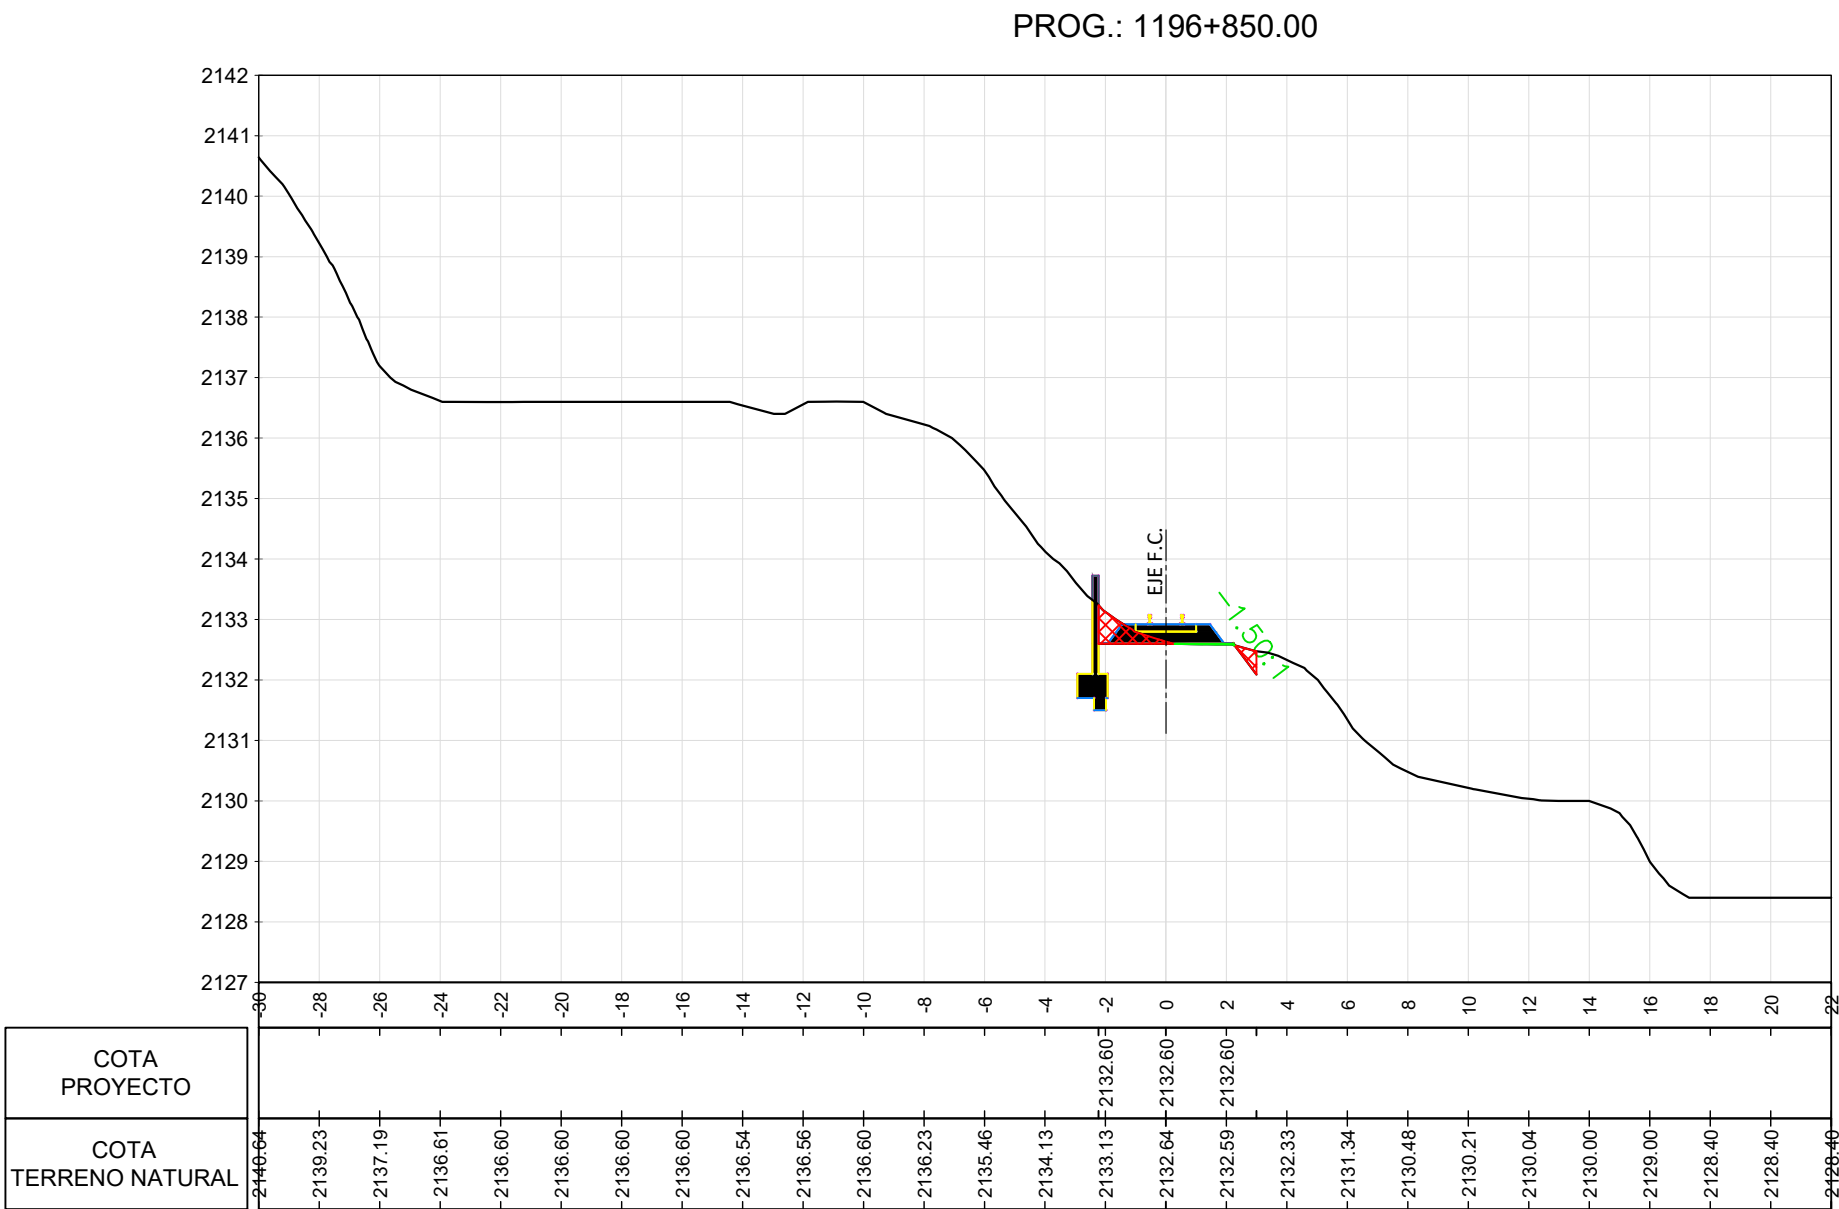
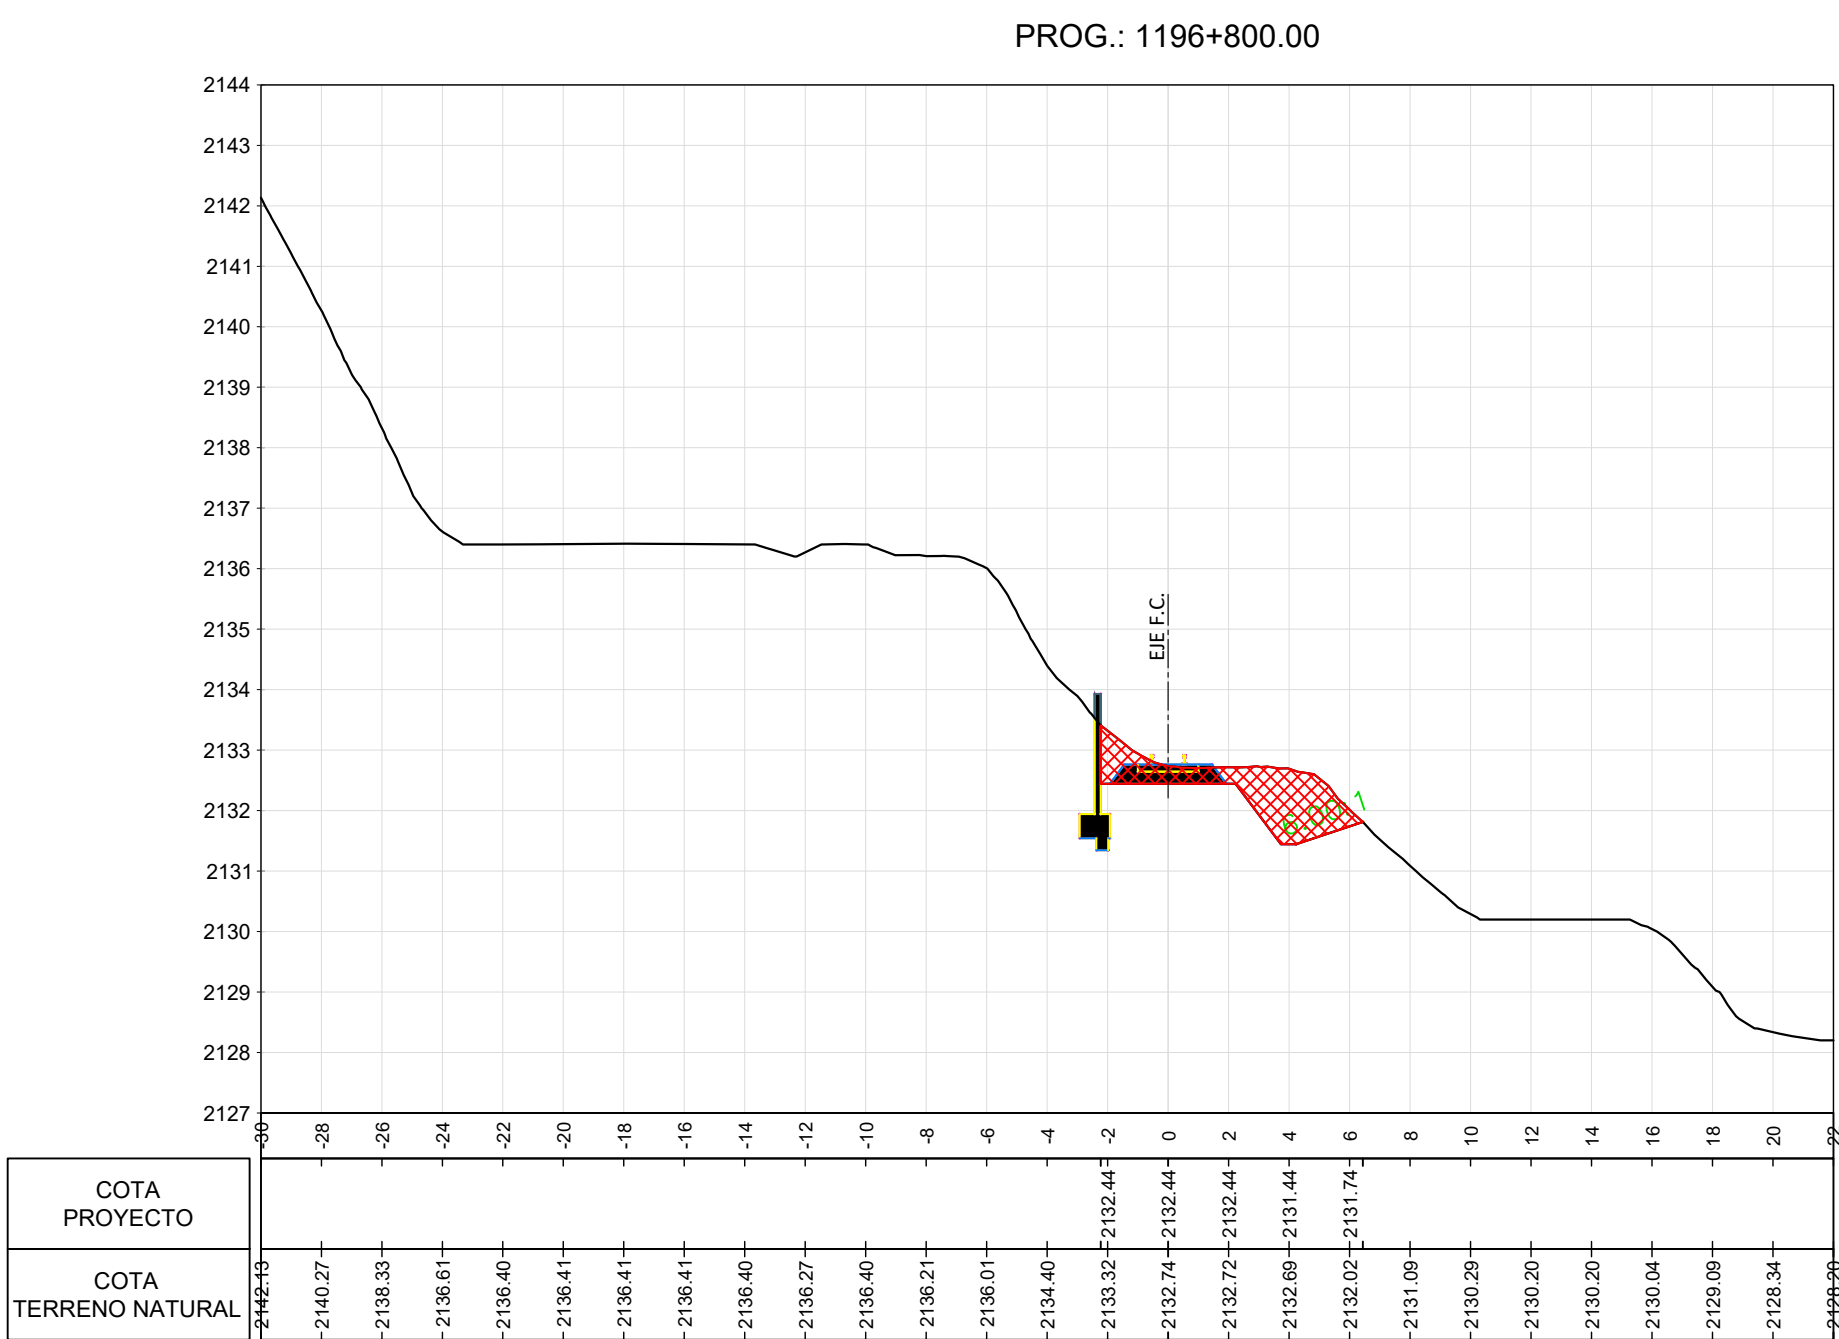


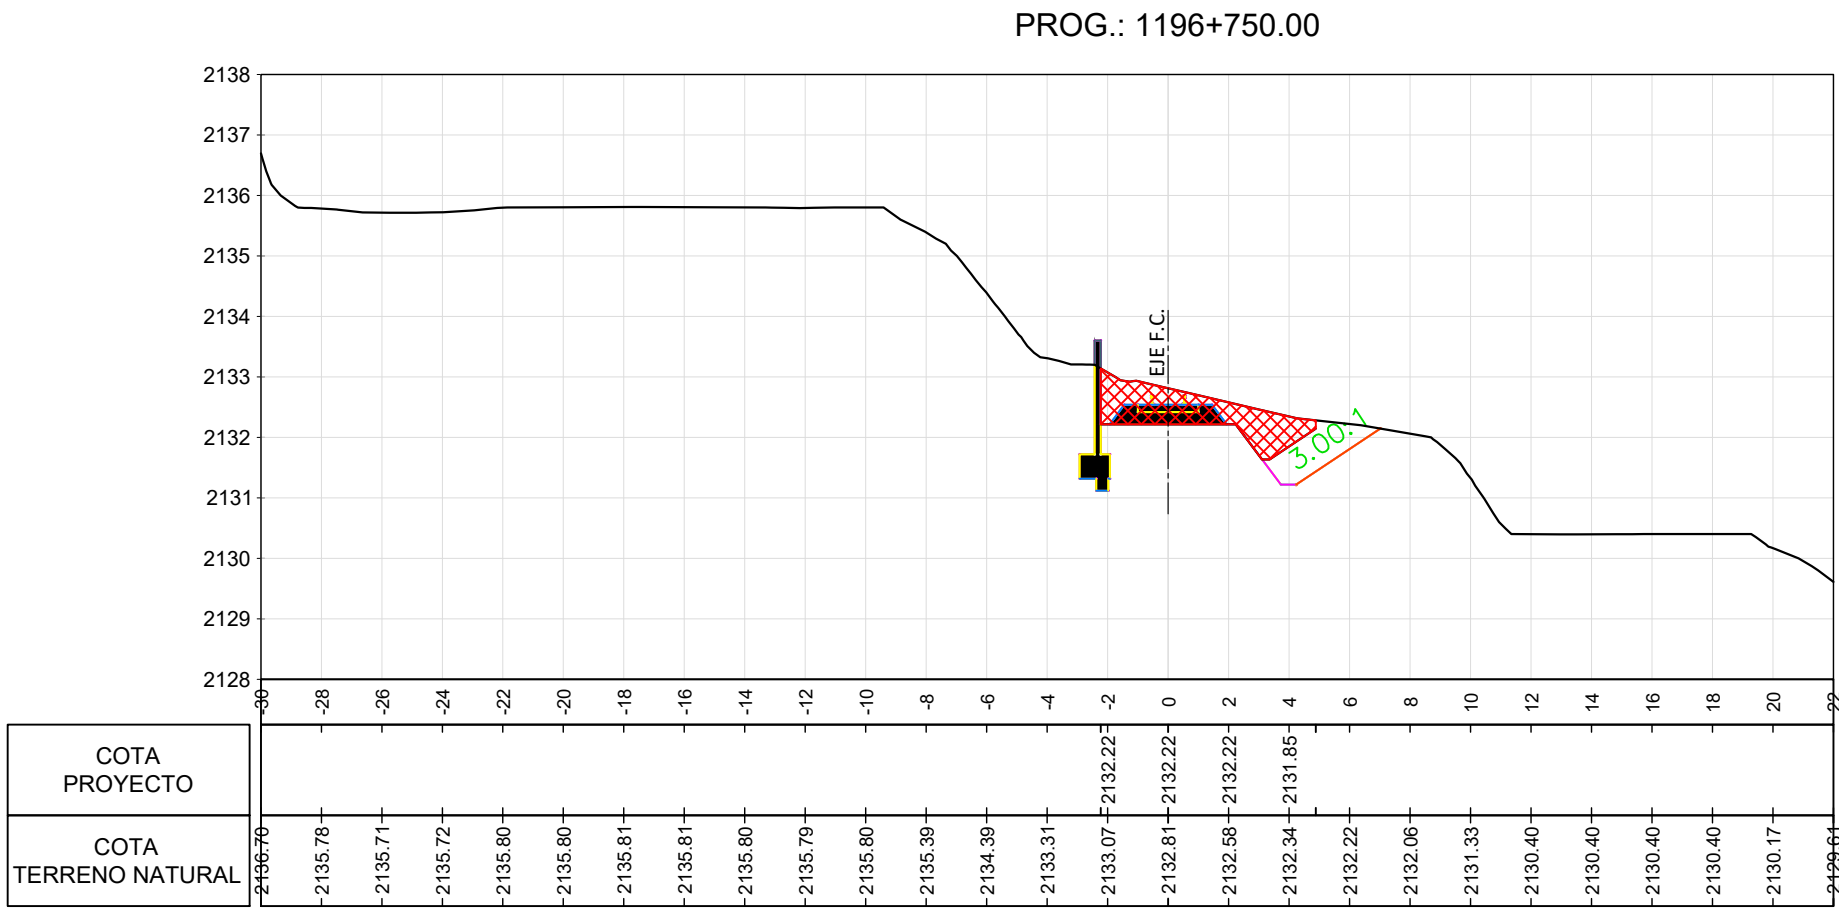

REFERENCIAS:
BALASTO
TERRAPLEN
DESMONTE

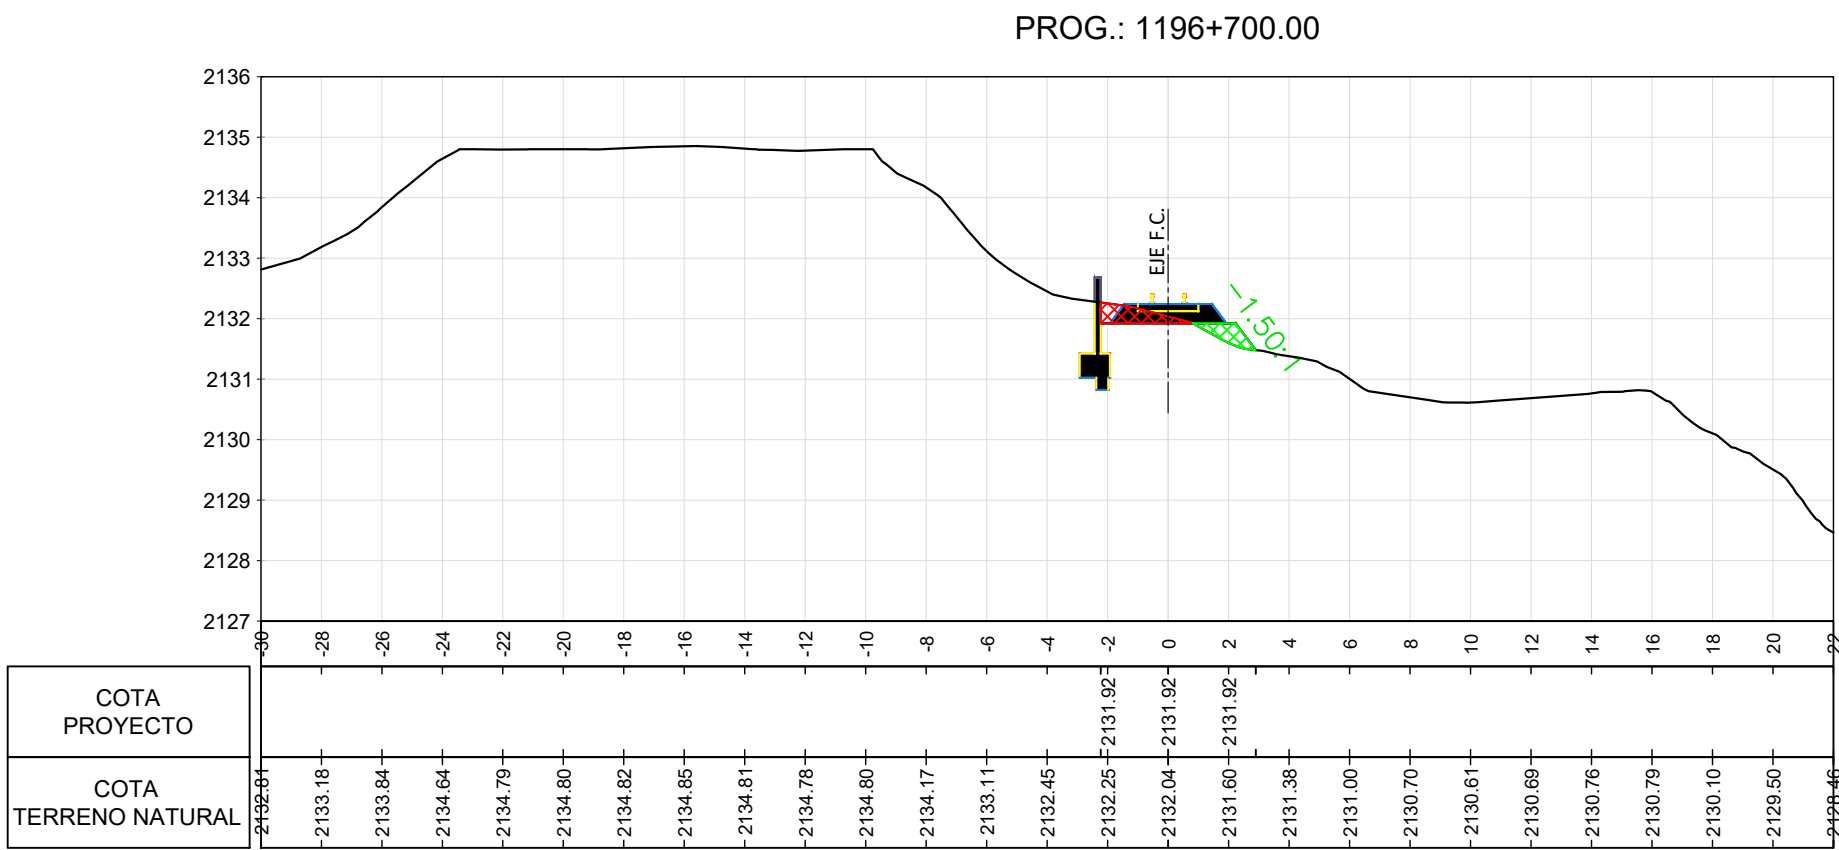

UNIDAD EJECUTORA PROVINCIAL
TREN JUJUY - LA QUIACA
1ra ETAPA: VOLCÁN (1191/200) - HUMAHUACA (1276/500) LÍNEA "C"

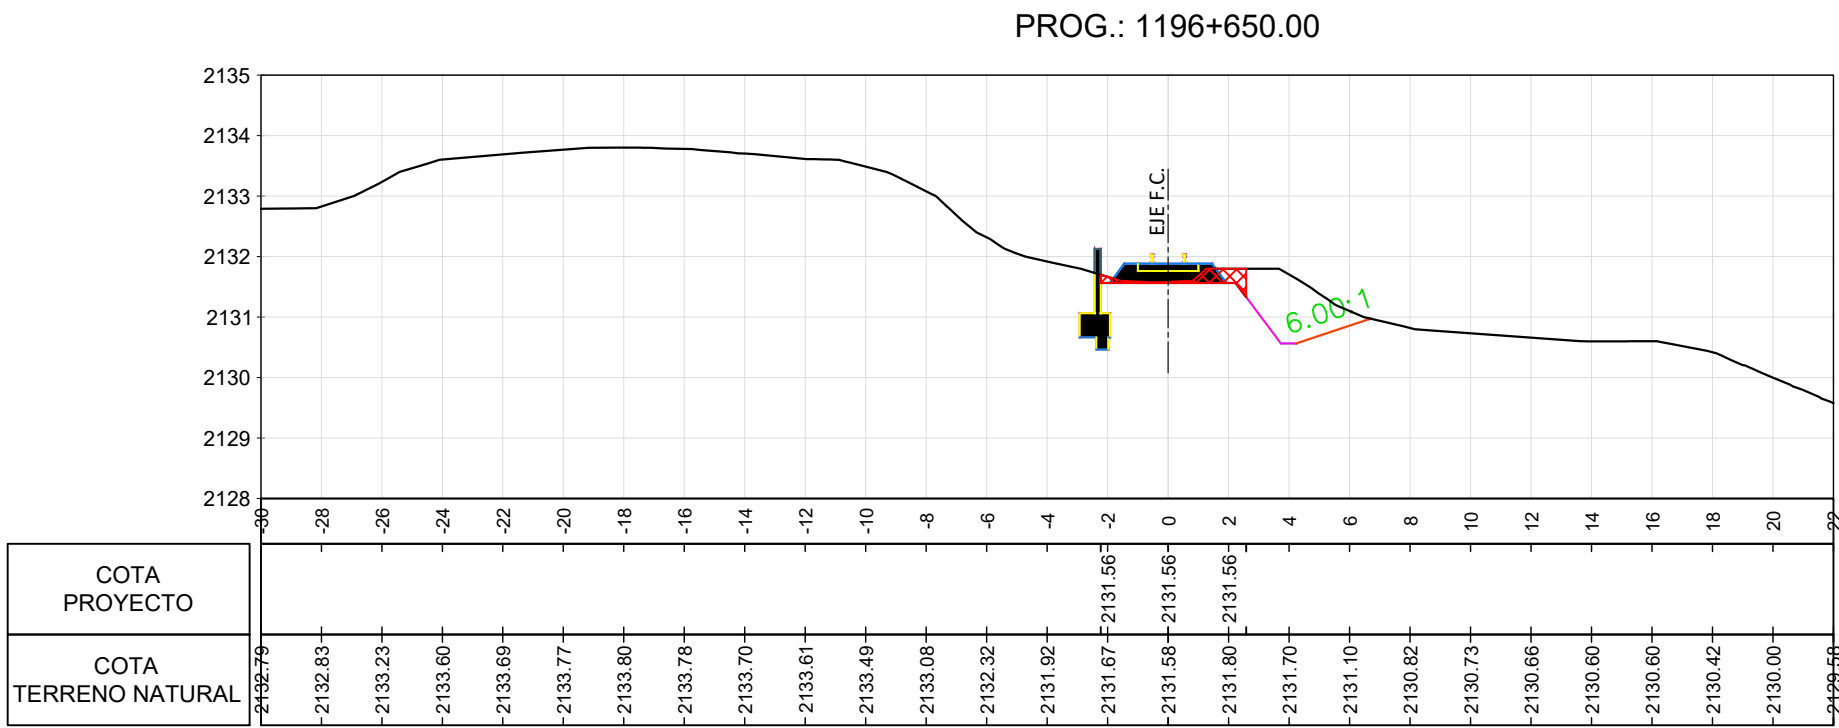

PERFILES TRANSVERSALES
PROG.: 1196+650 / 1197+200

PLANO N°: VO-TU-014
(Coירו - Tumbaya)

SECCIÓN:
VOLCÁN (1191/200)
TUMBAYA (1188/525)

FECHA: 15/09/18	ESCALA HORIZ.: 1:250 VERT.: 1:125
FECHA: 20/10/18	