


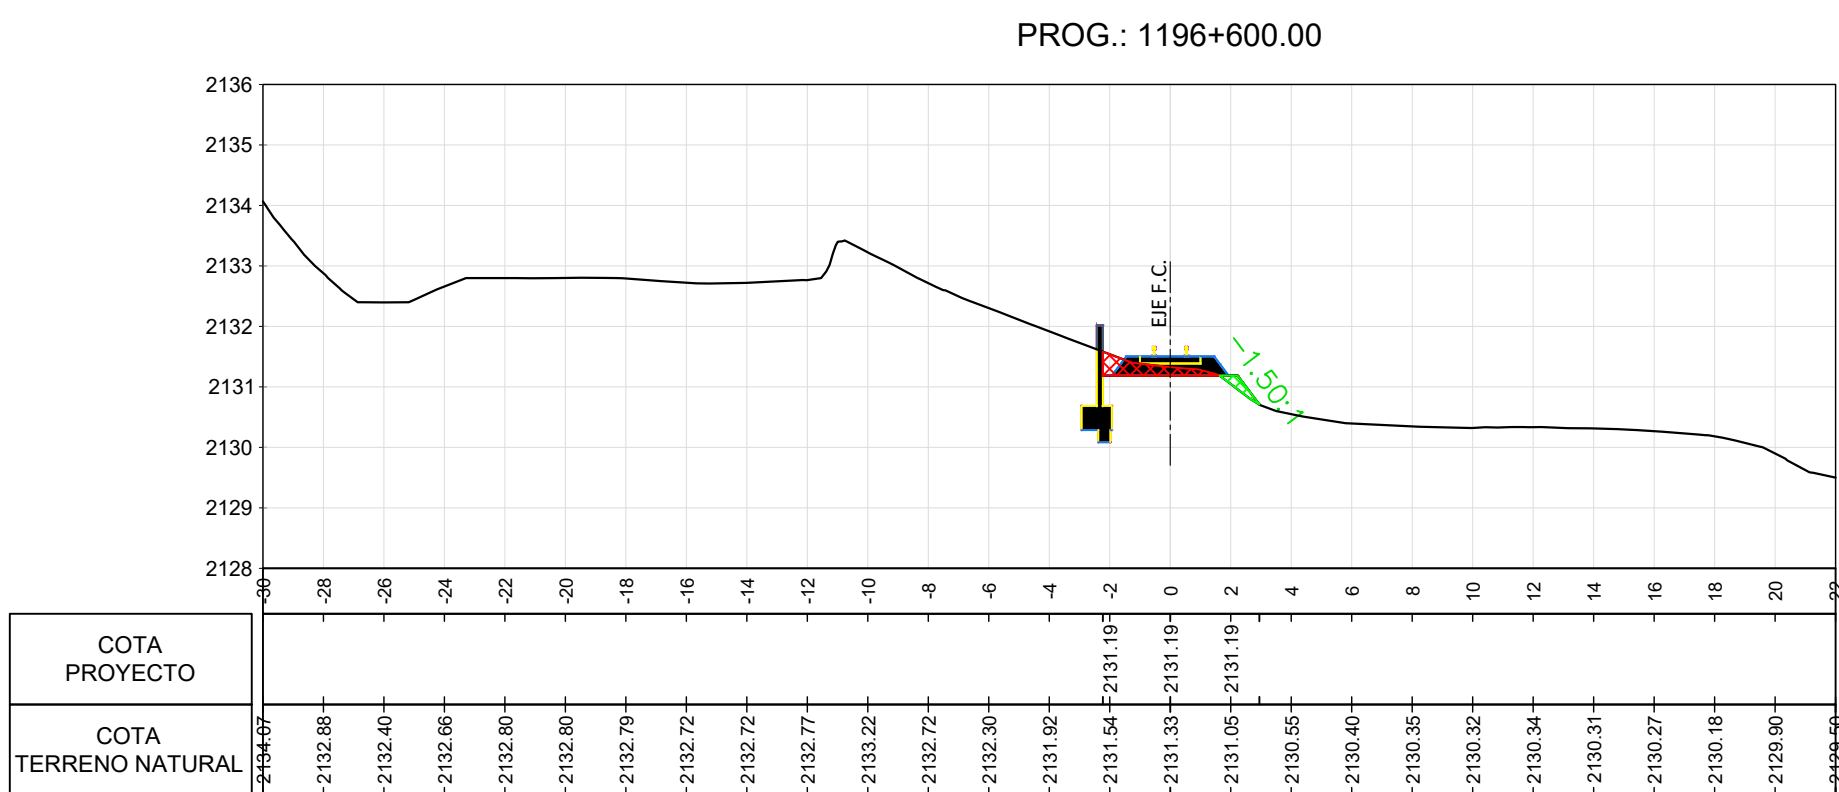
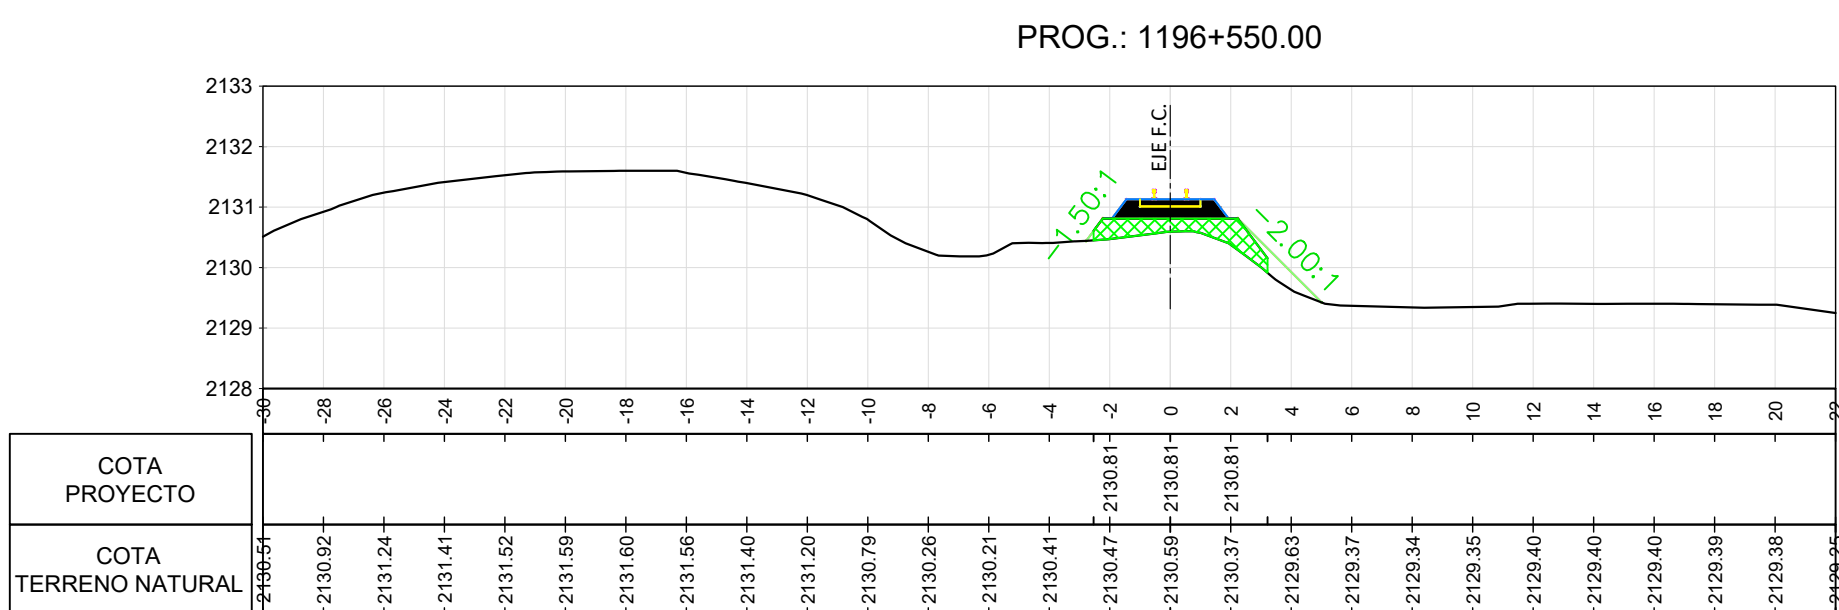
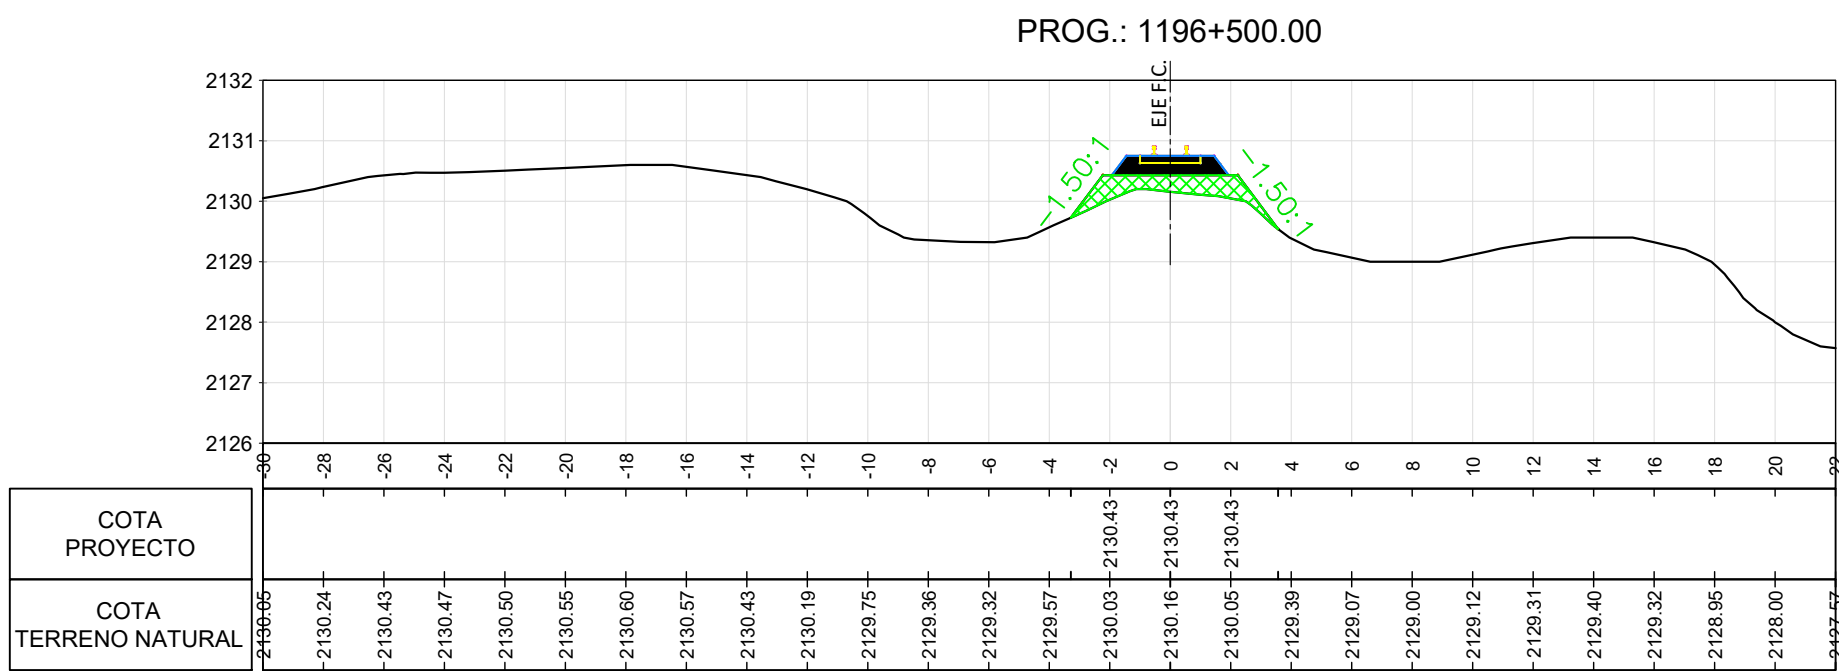
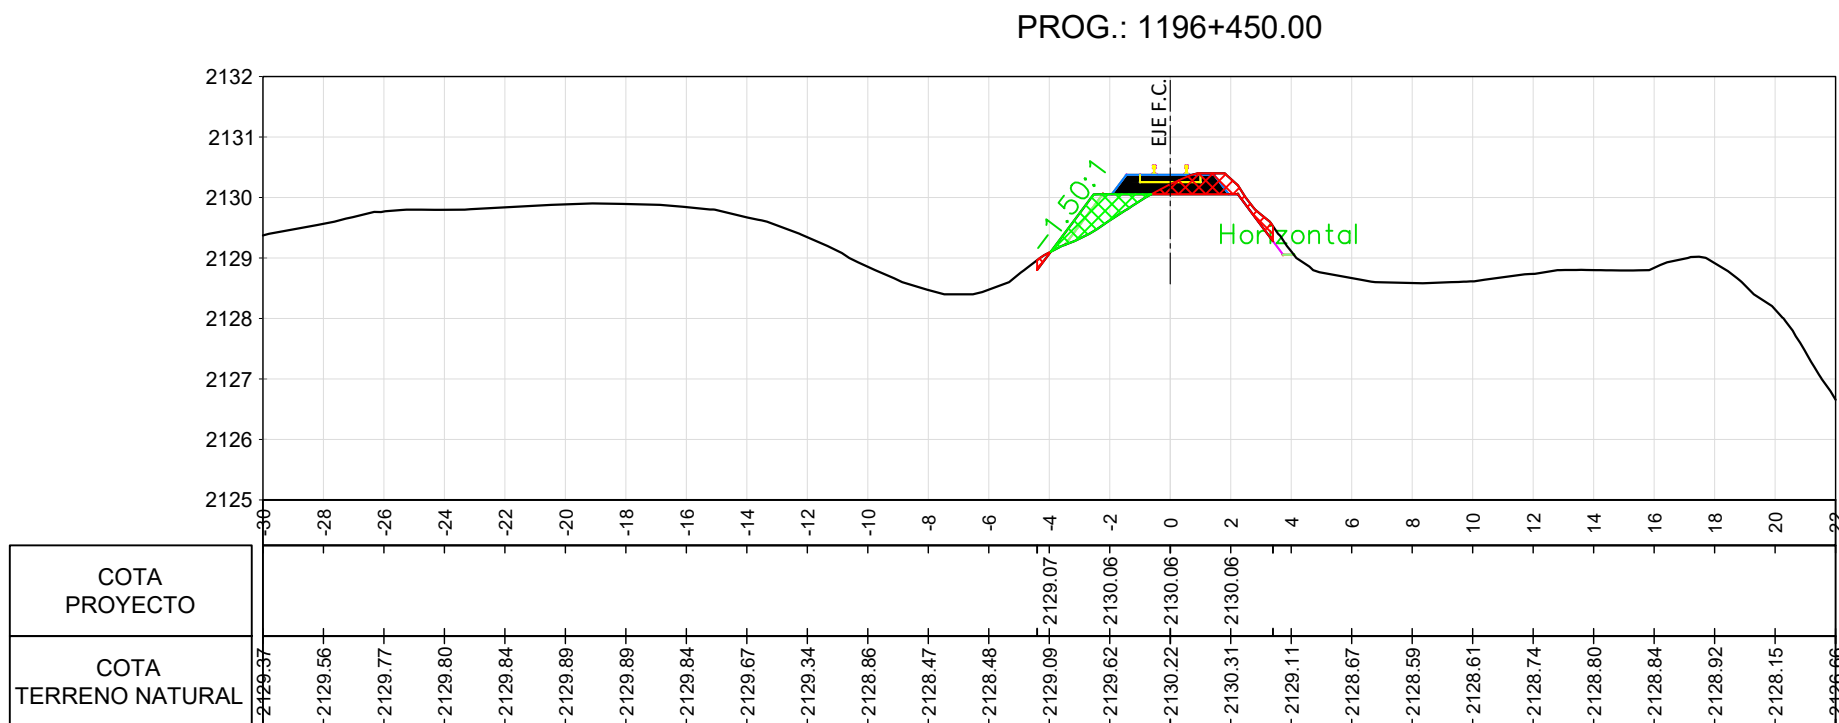
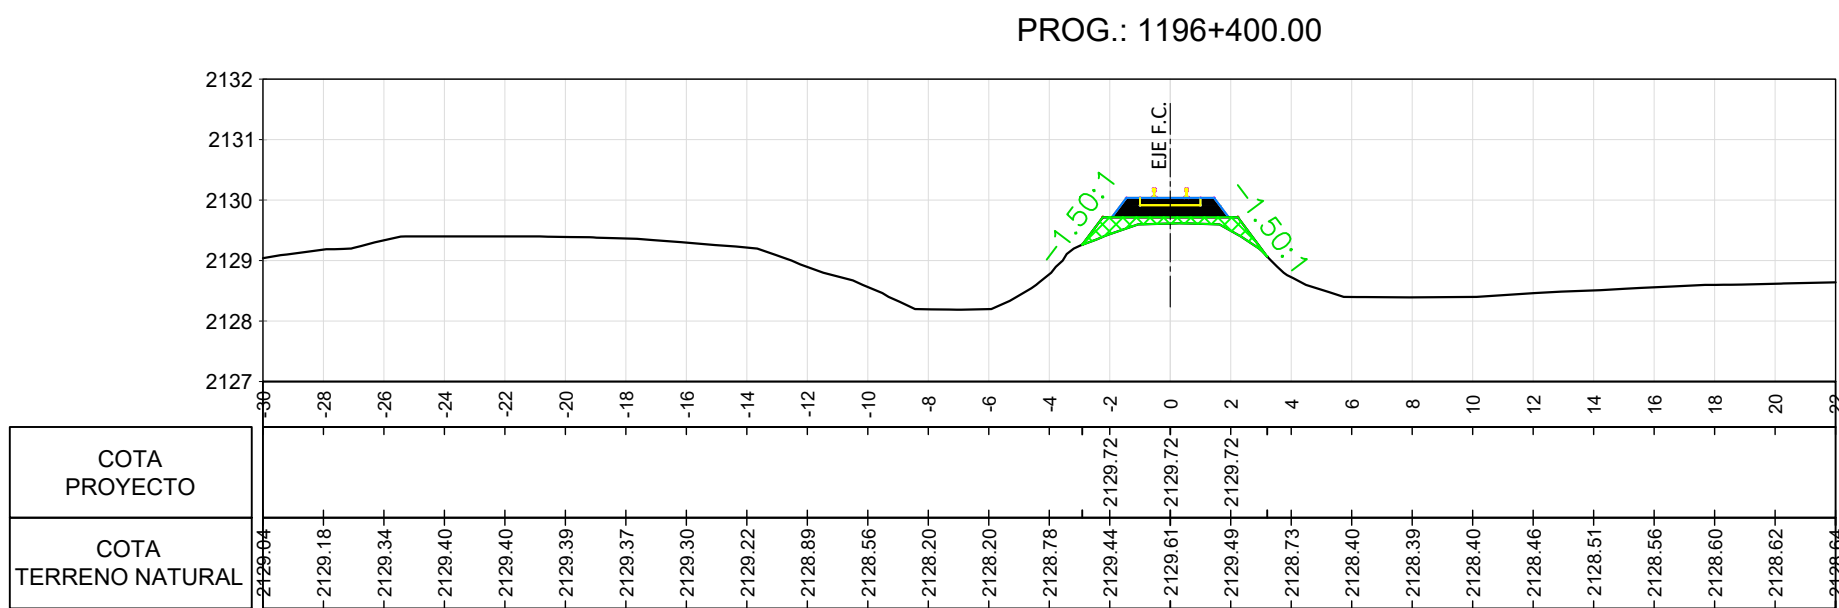
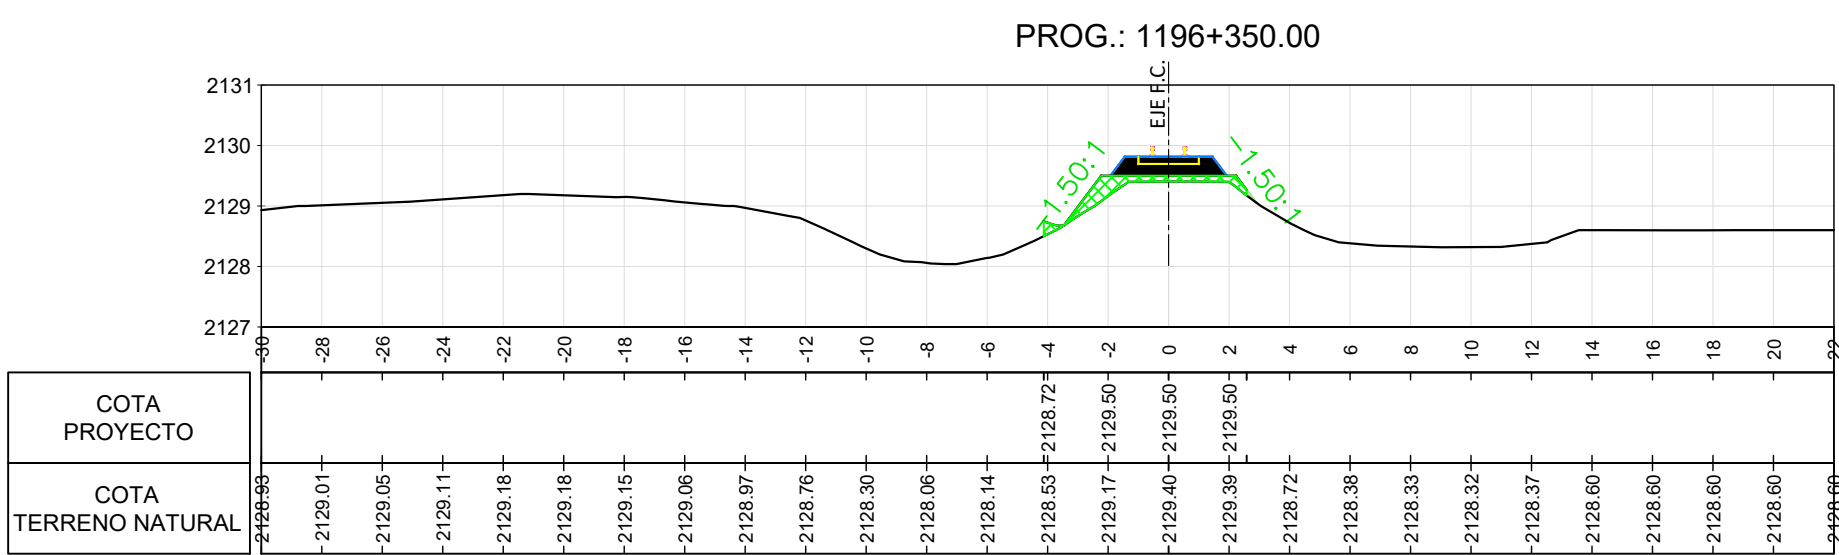
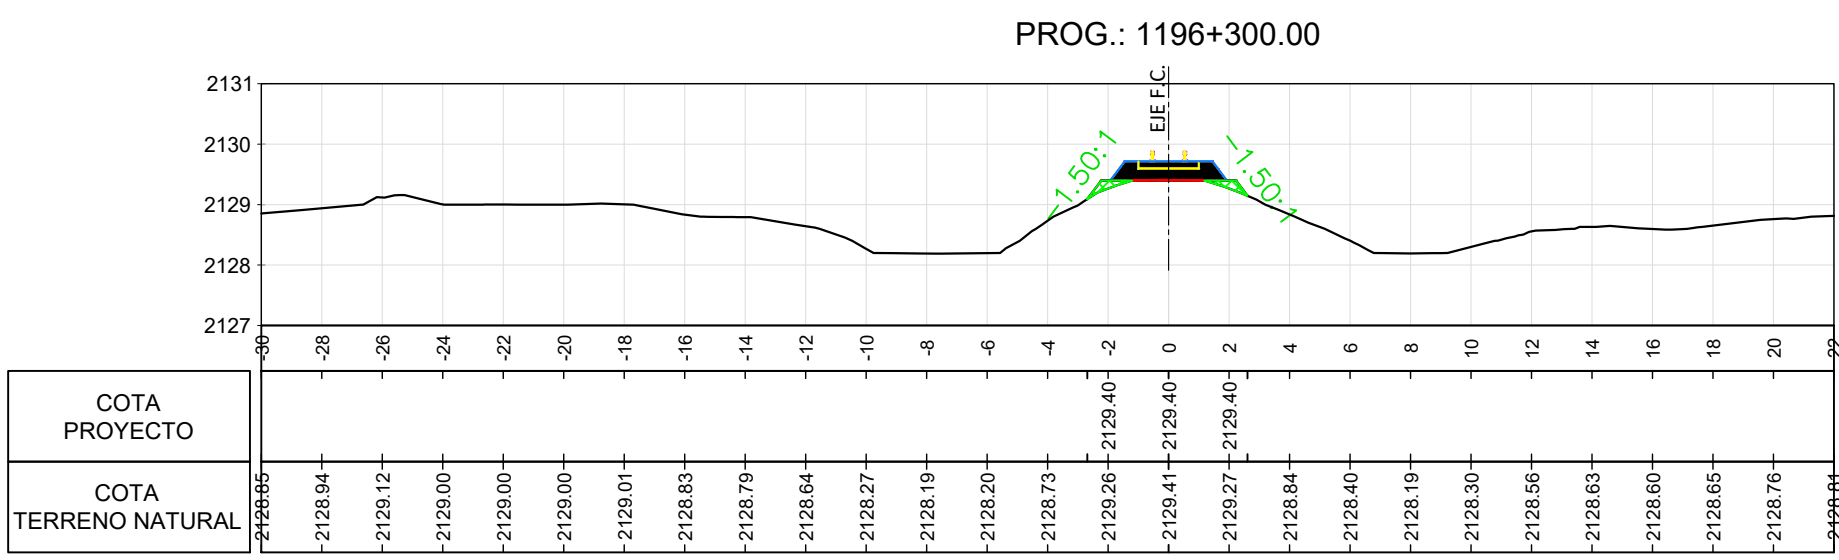
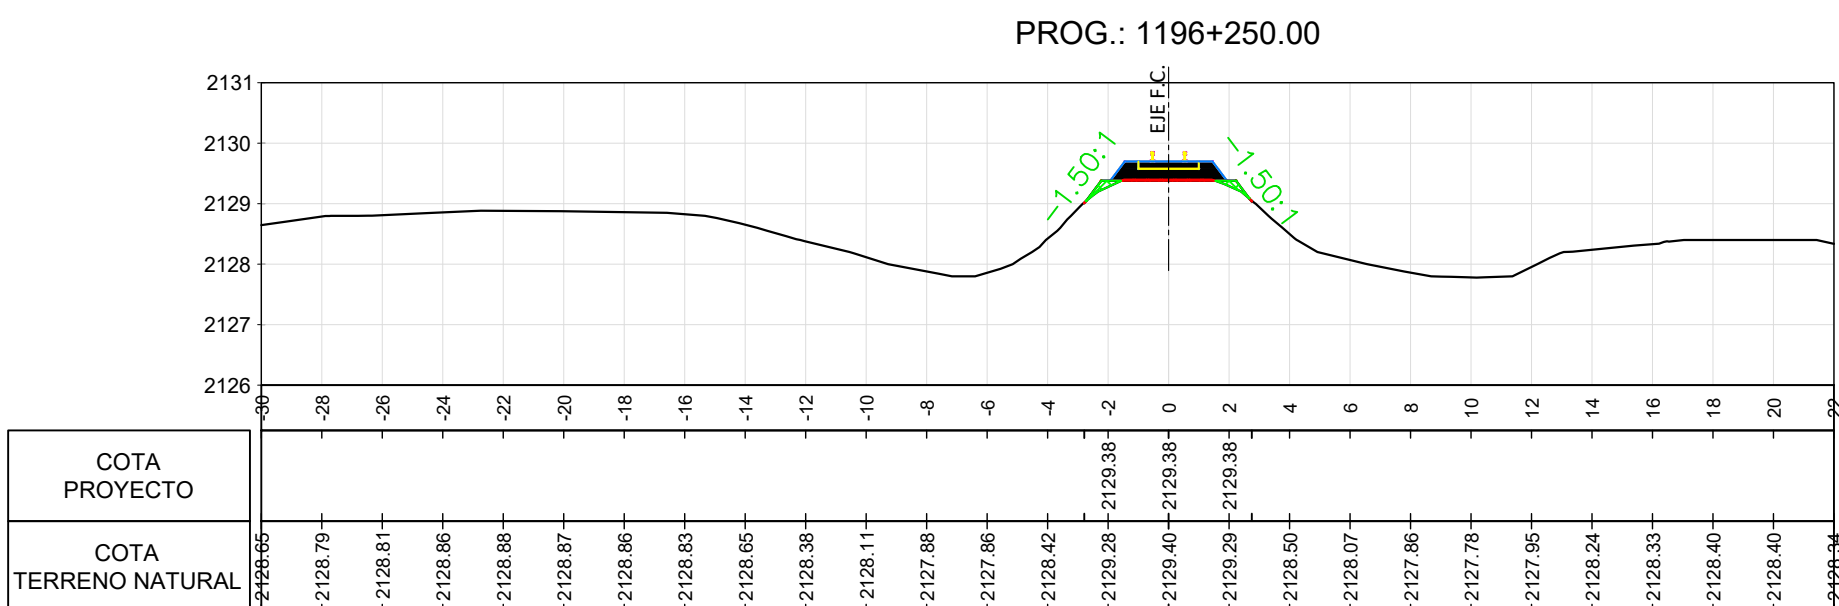
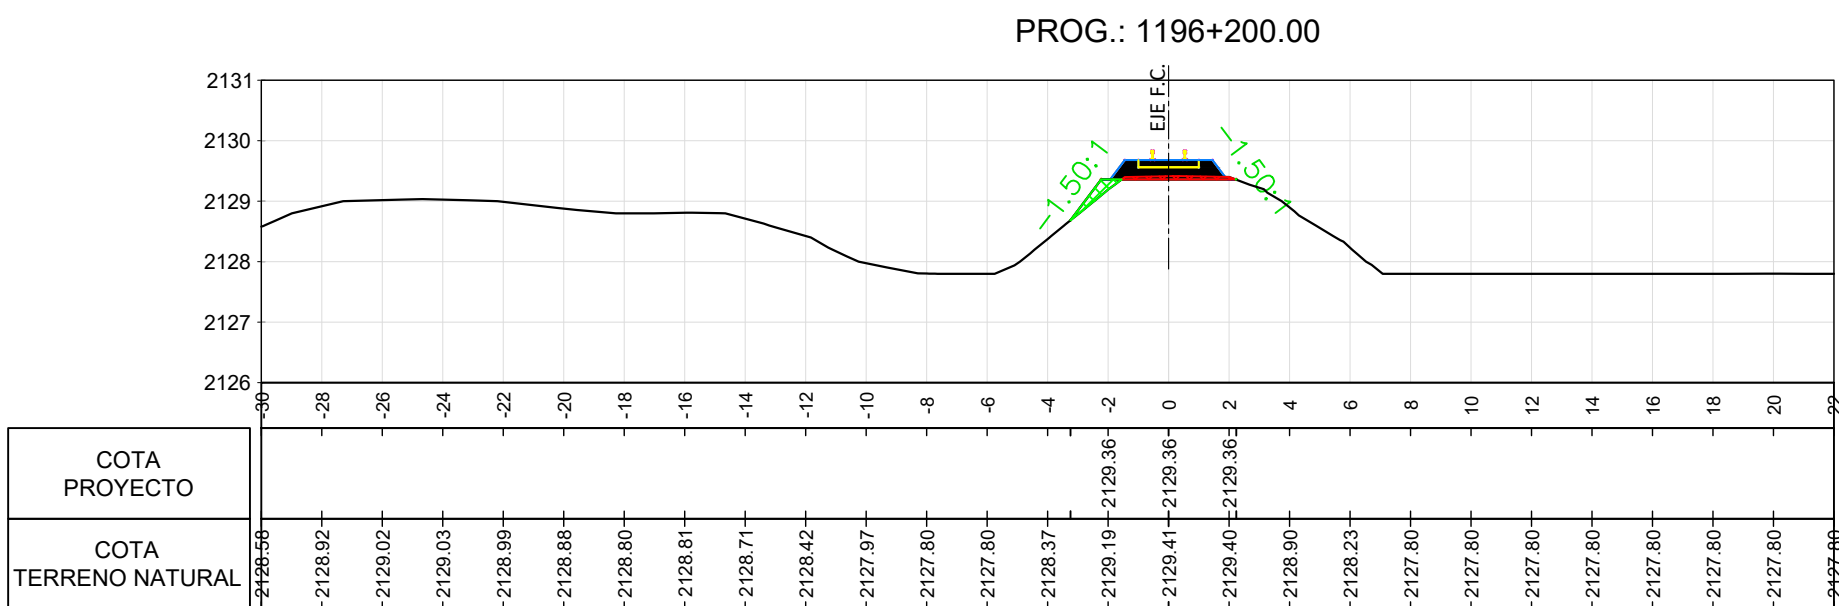
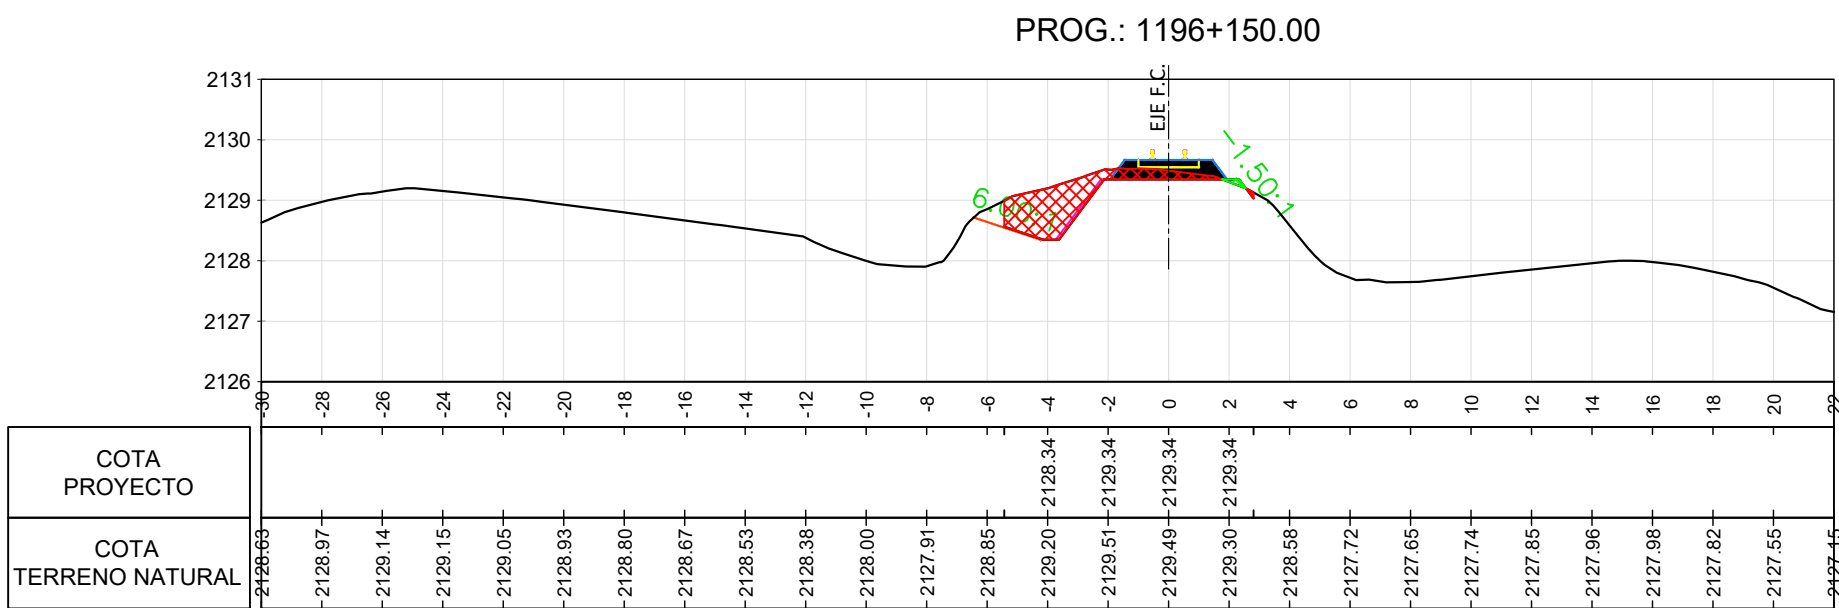
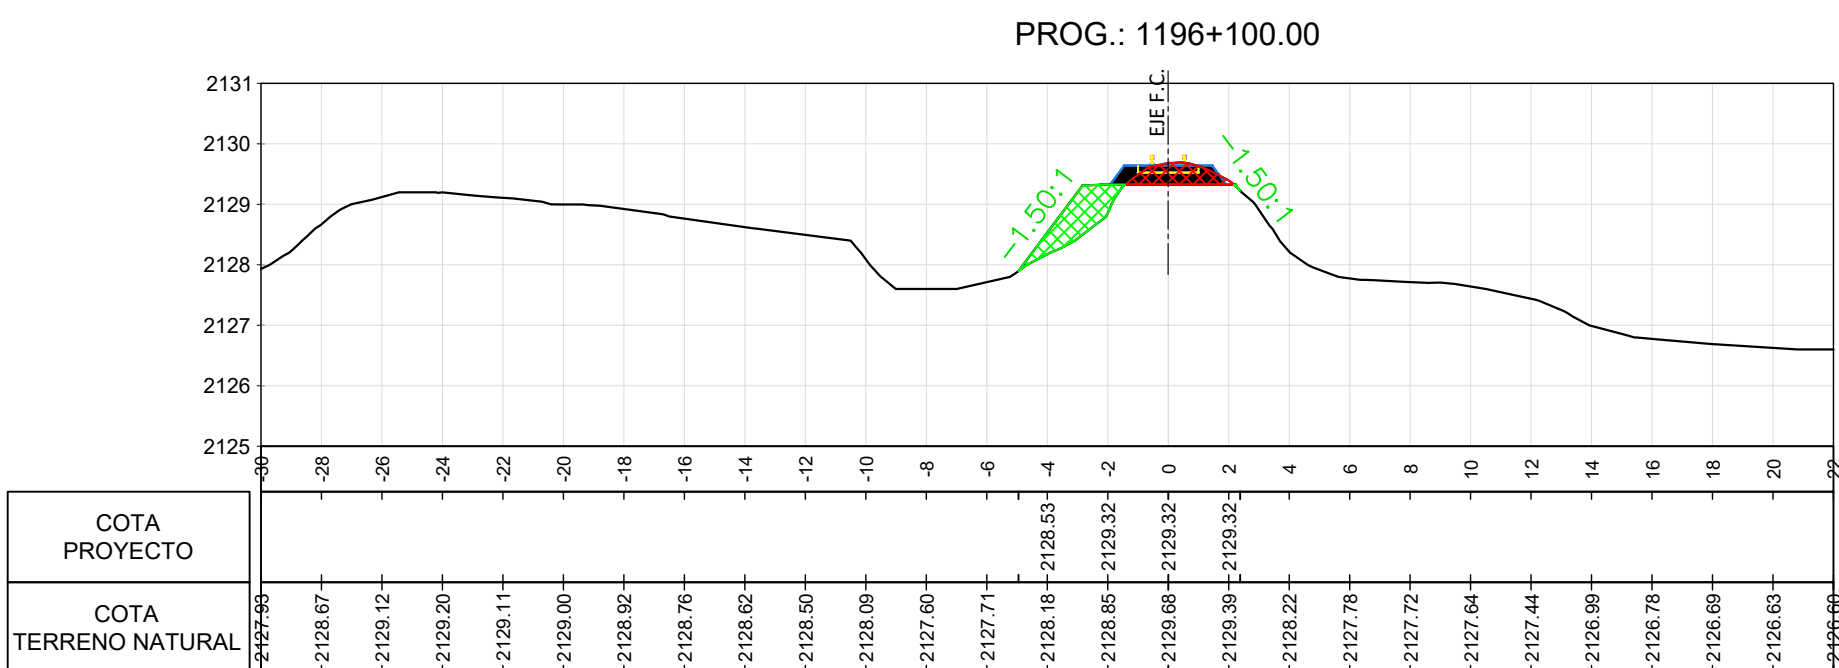
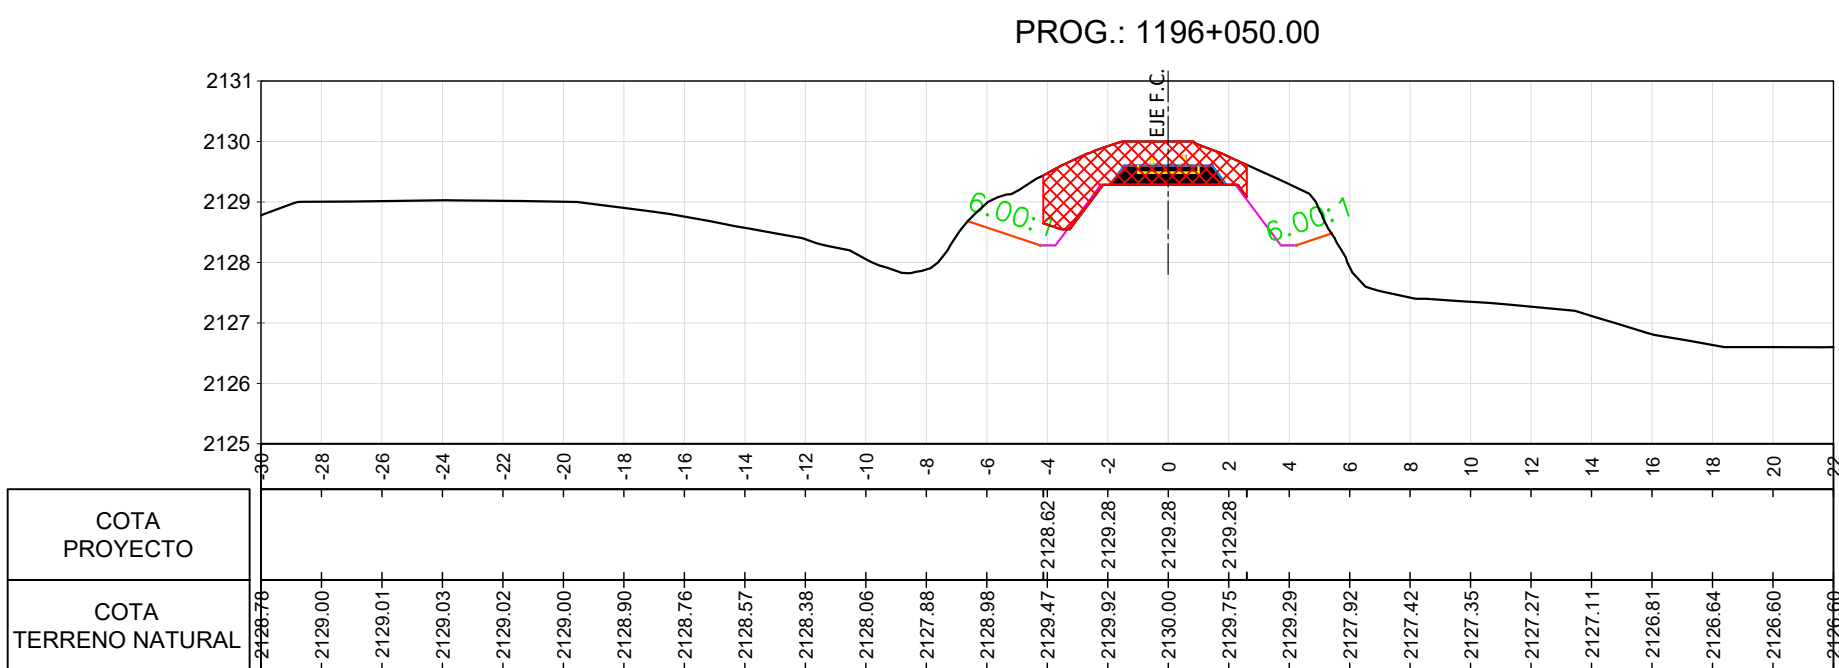


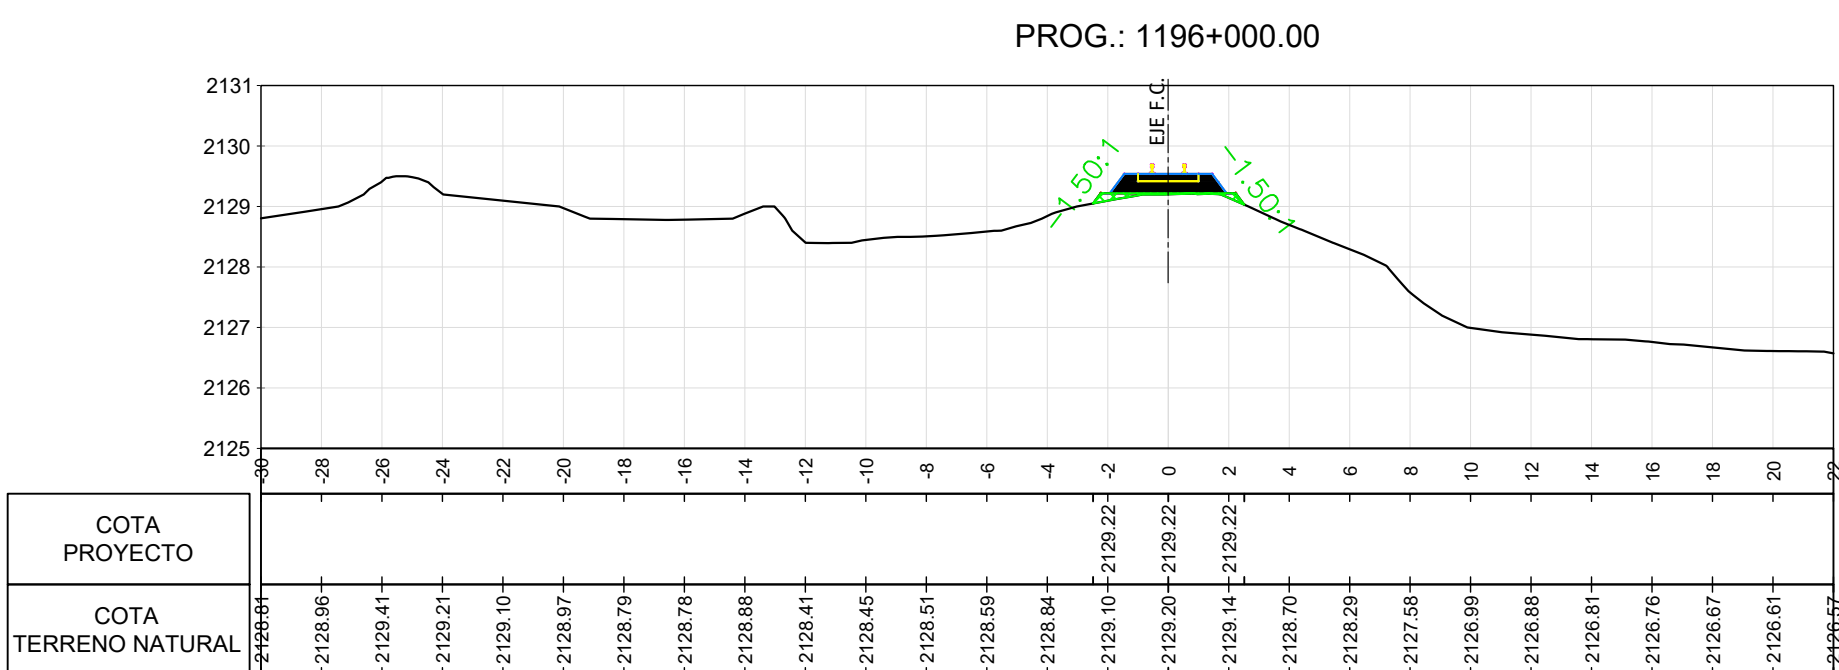

REFERENCIAS:
BALASTO
TERRAPLEN
DESMONTE

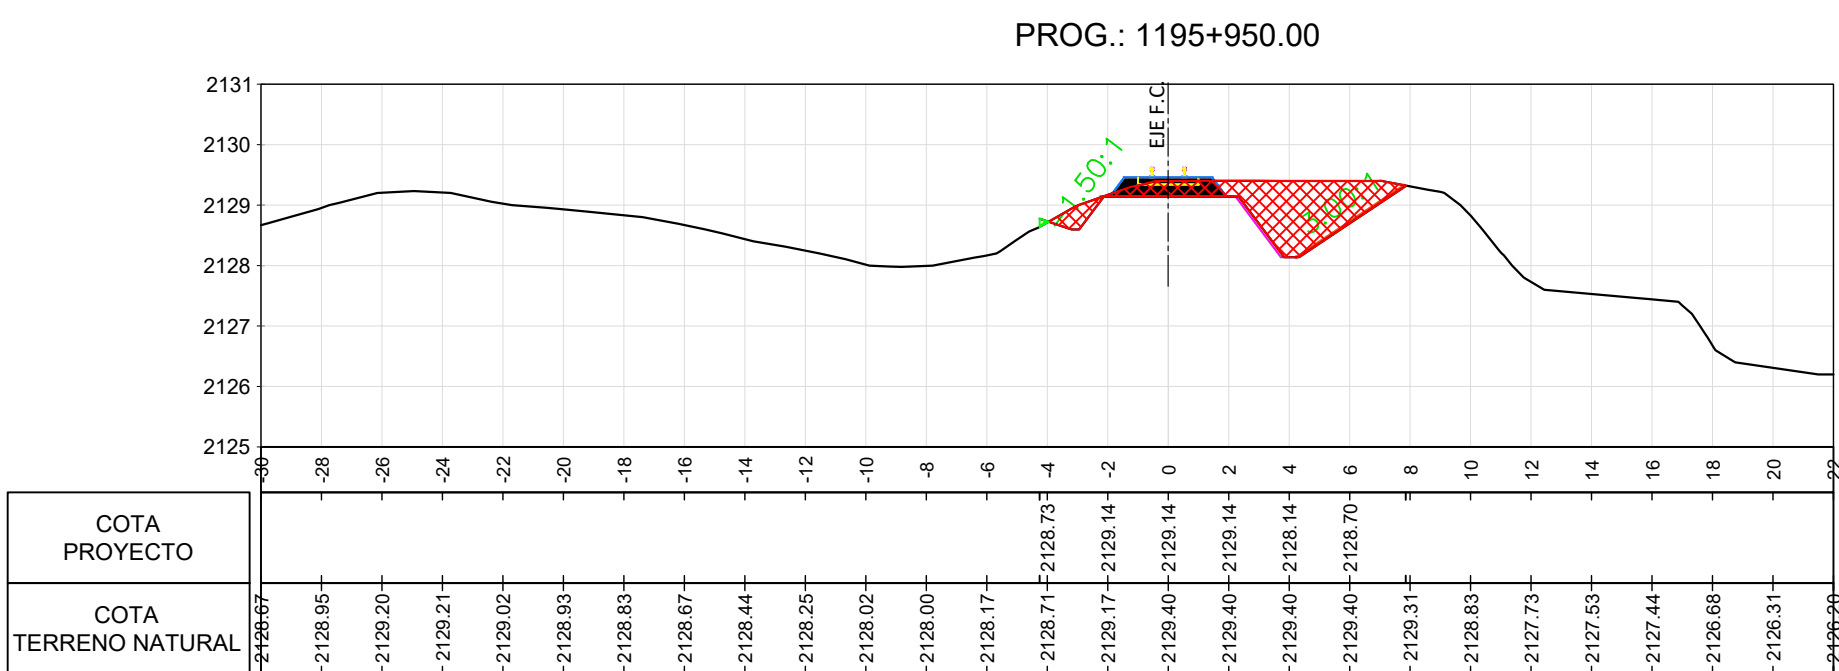

**UNIDAD EJECUTORA PROVINCIAL
TREN JUJUY - LA QUIACA**
1ra ETAPA: VOLCÁN (1191/200) - HUMAHUACA (1276/500) LÍNEA "C"

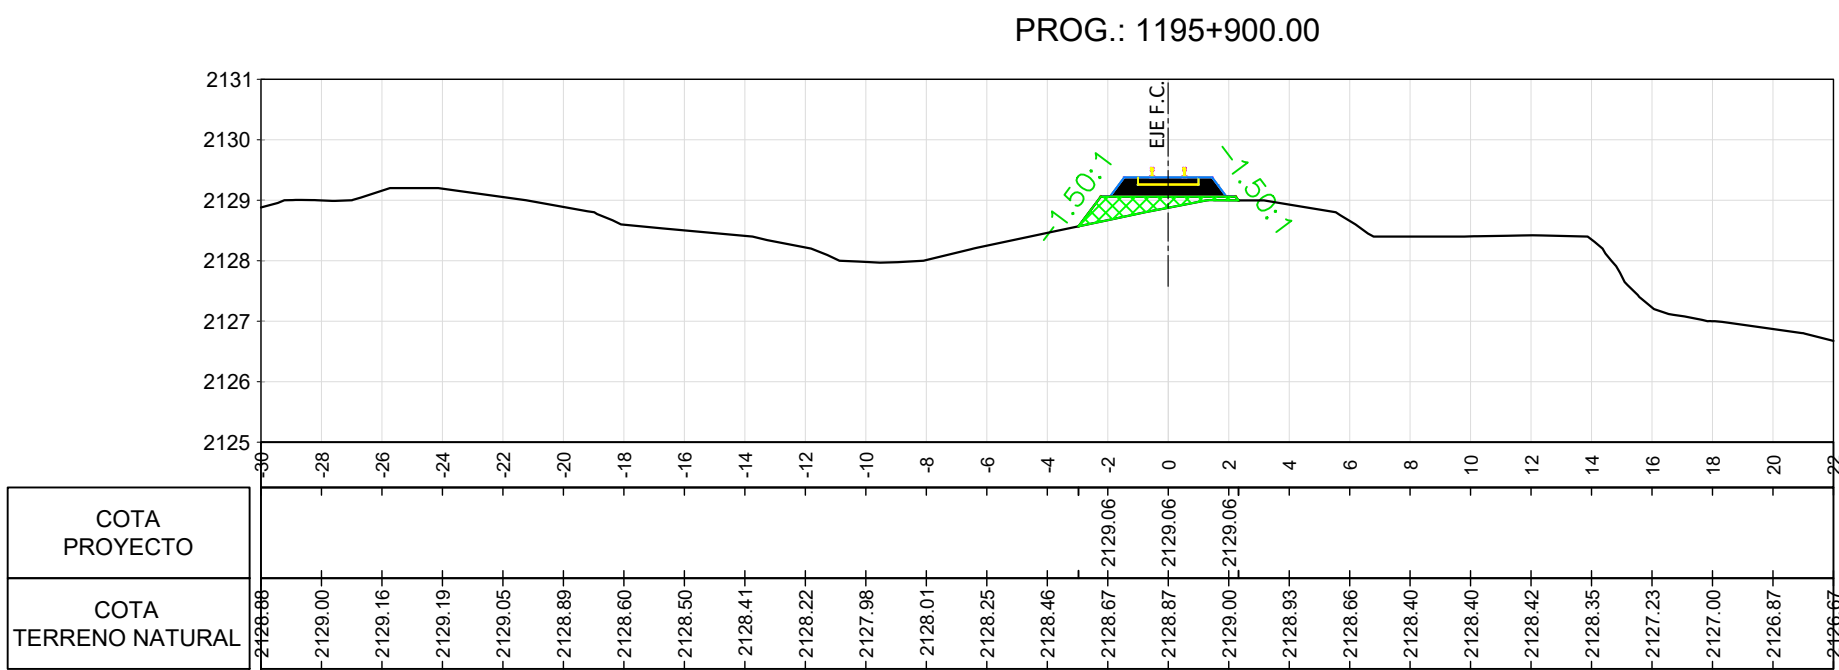

PERFILES TRANSVERSALES
PROG.: 1195+900 / 1196+600

PLANO N°: VO-TU-013
(Coiruro - Tumbaya)

SECCIÓN:
VOLCÁN (1191/200)
TUMBAYA (1188/525)

FECHA:
15/09/18
FECHA:
20/10/18
ESCALA
HORIZ.: 1:250
VERT.: 1:125