

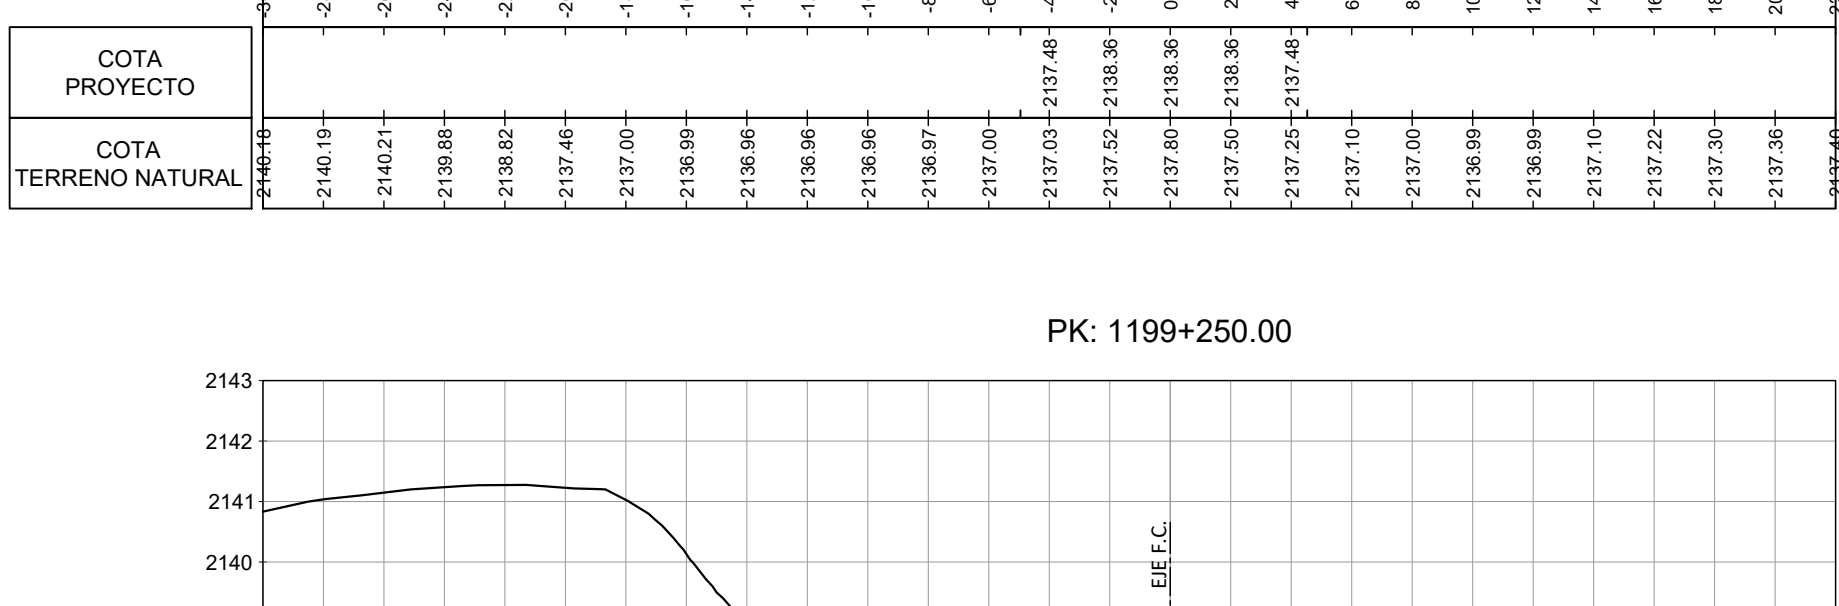
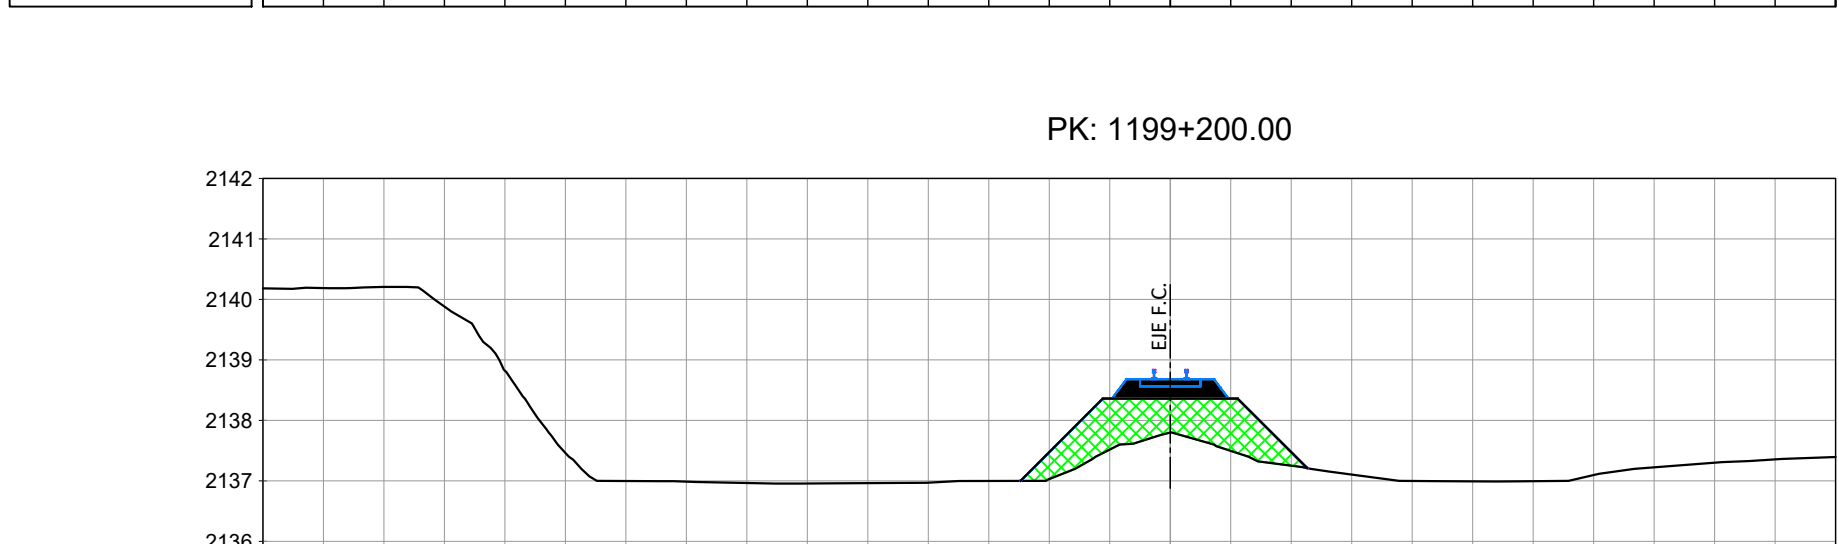
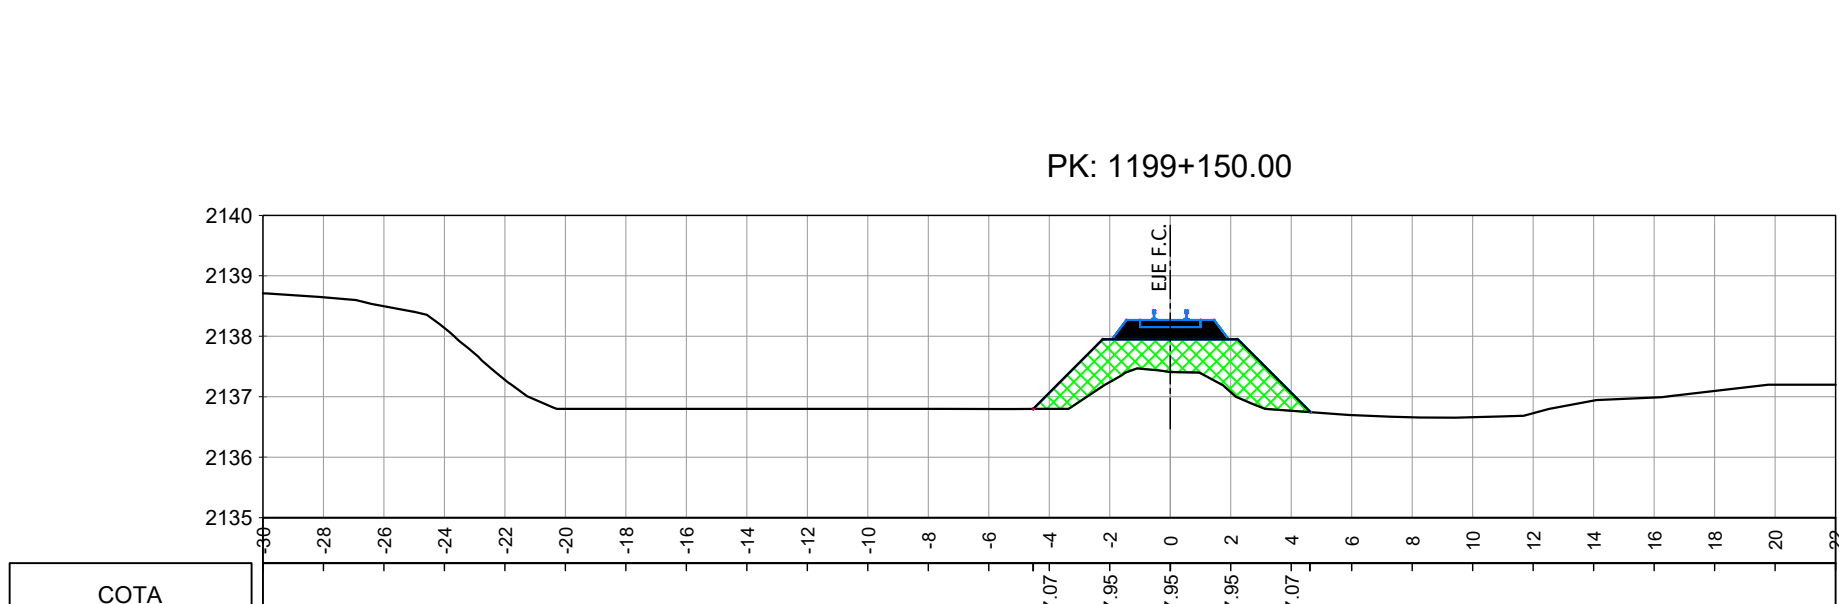
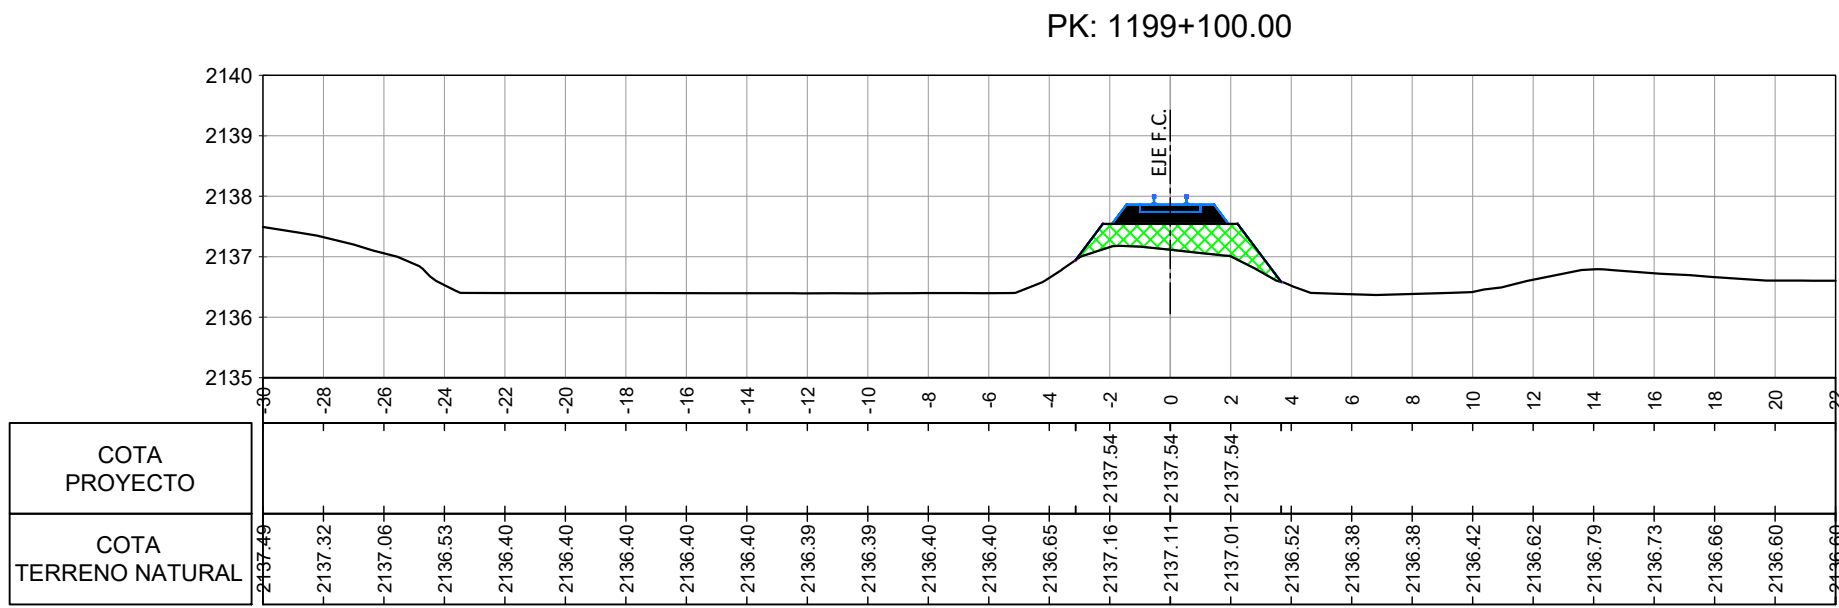
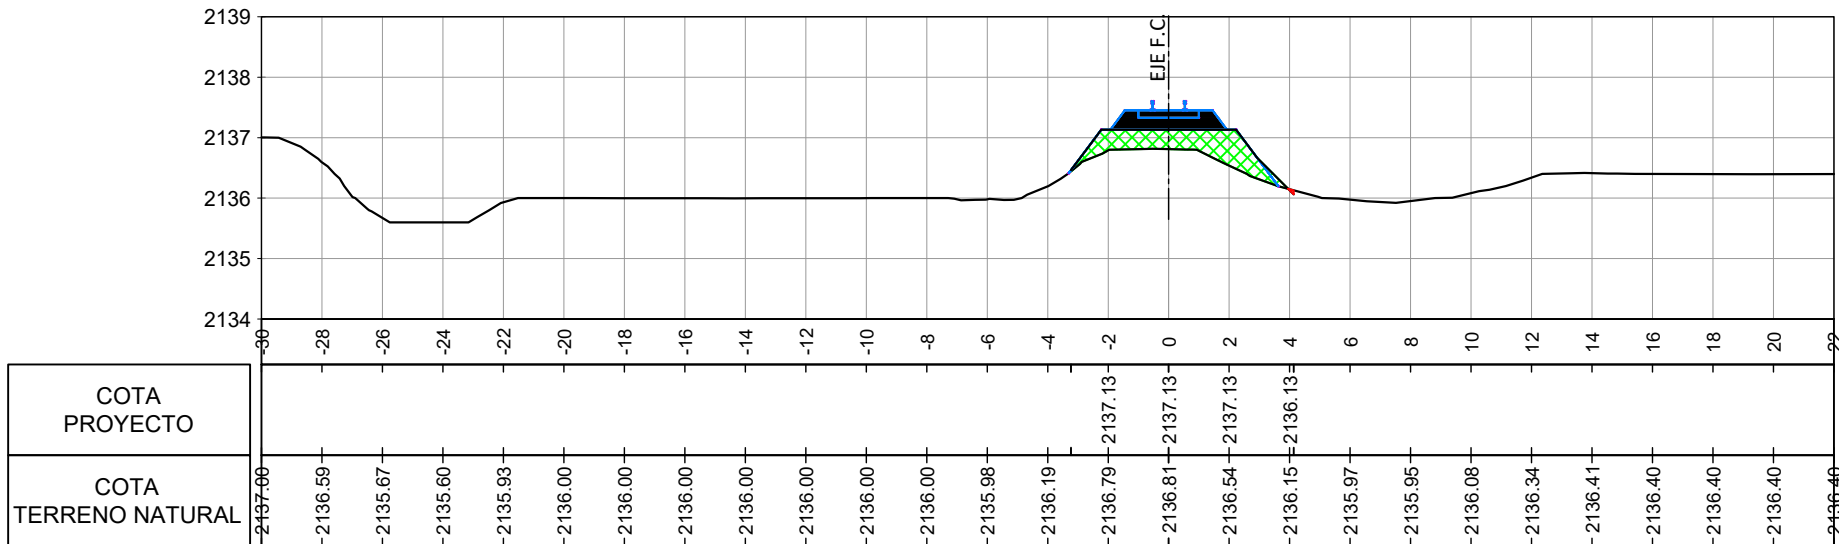
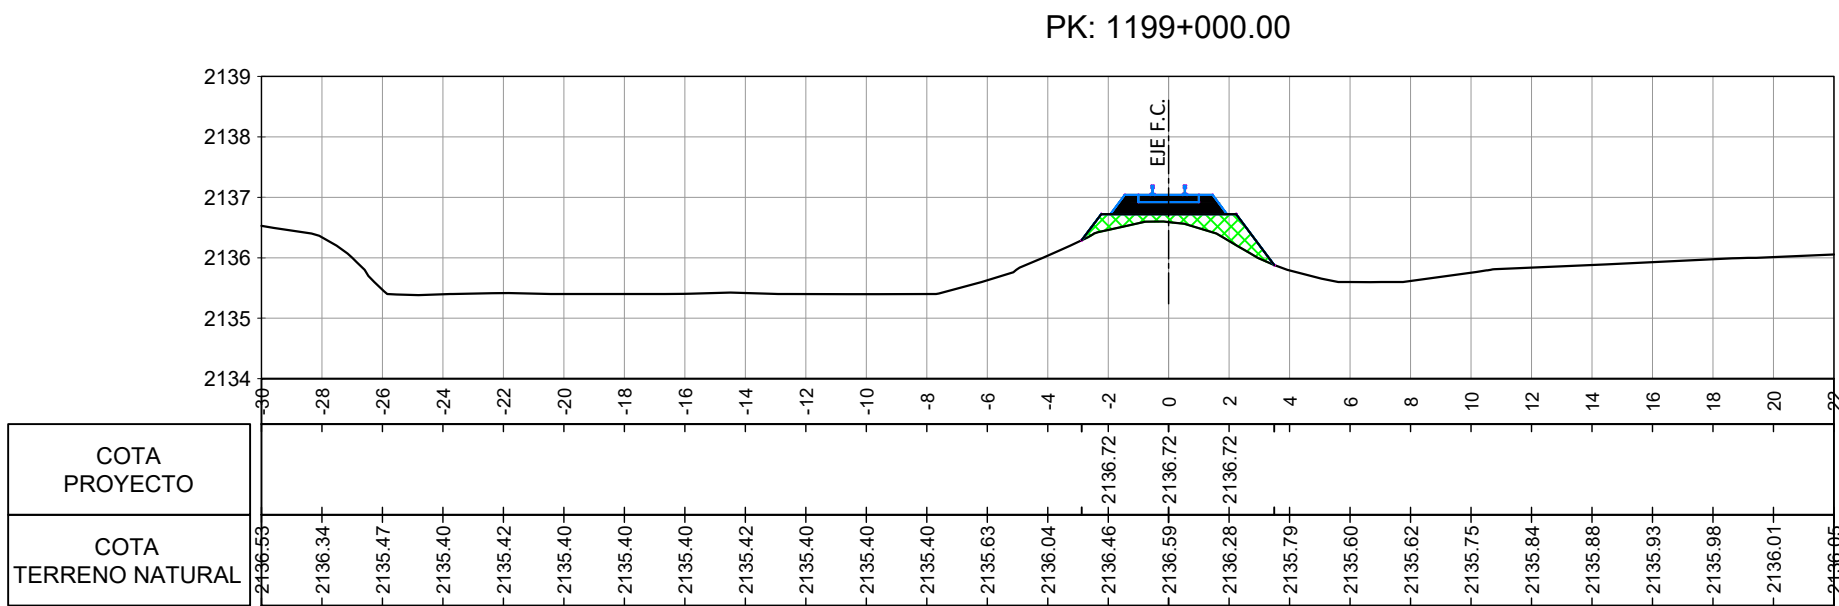
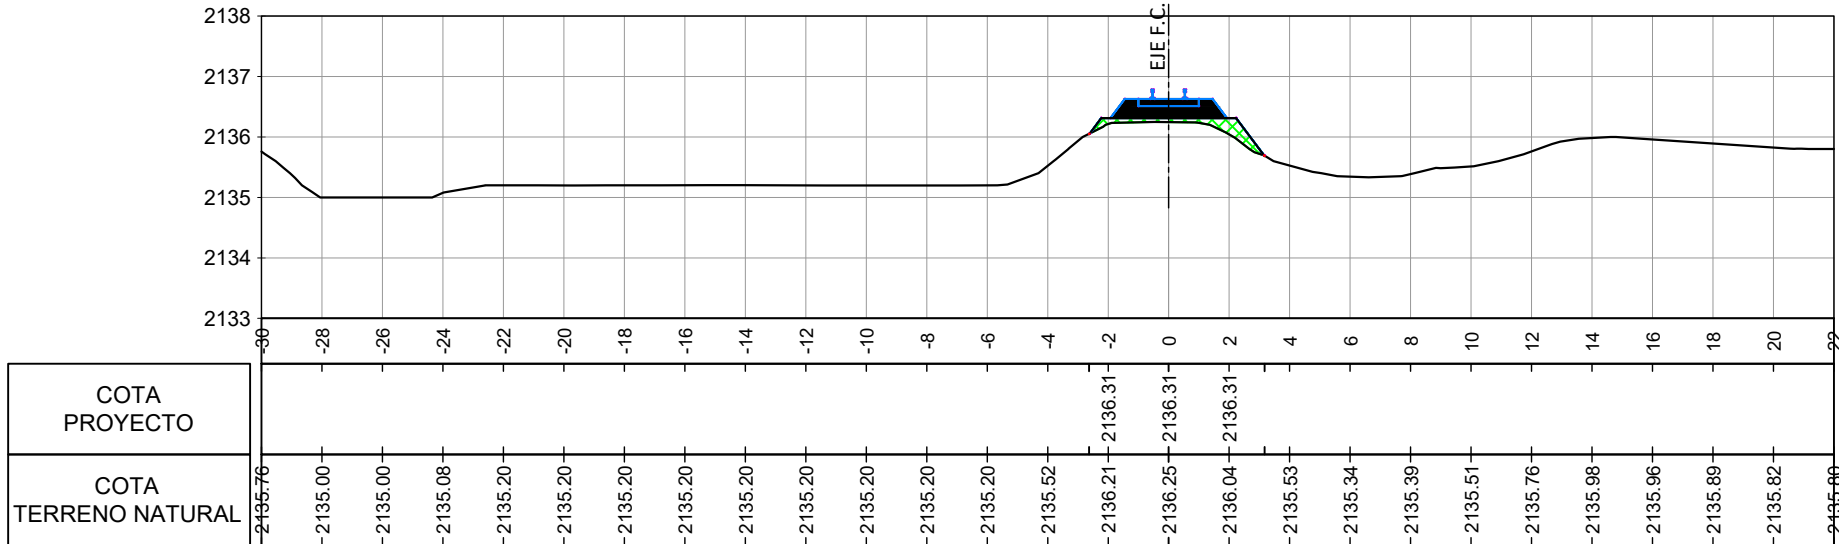
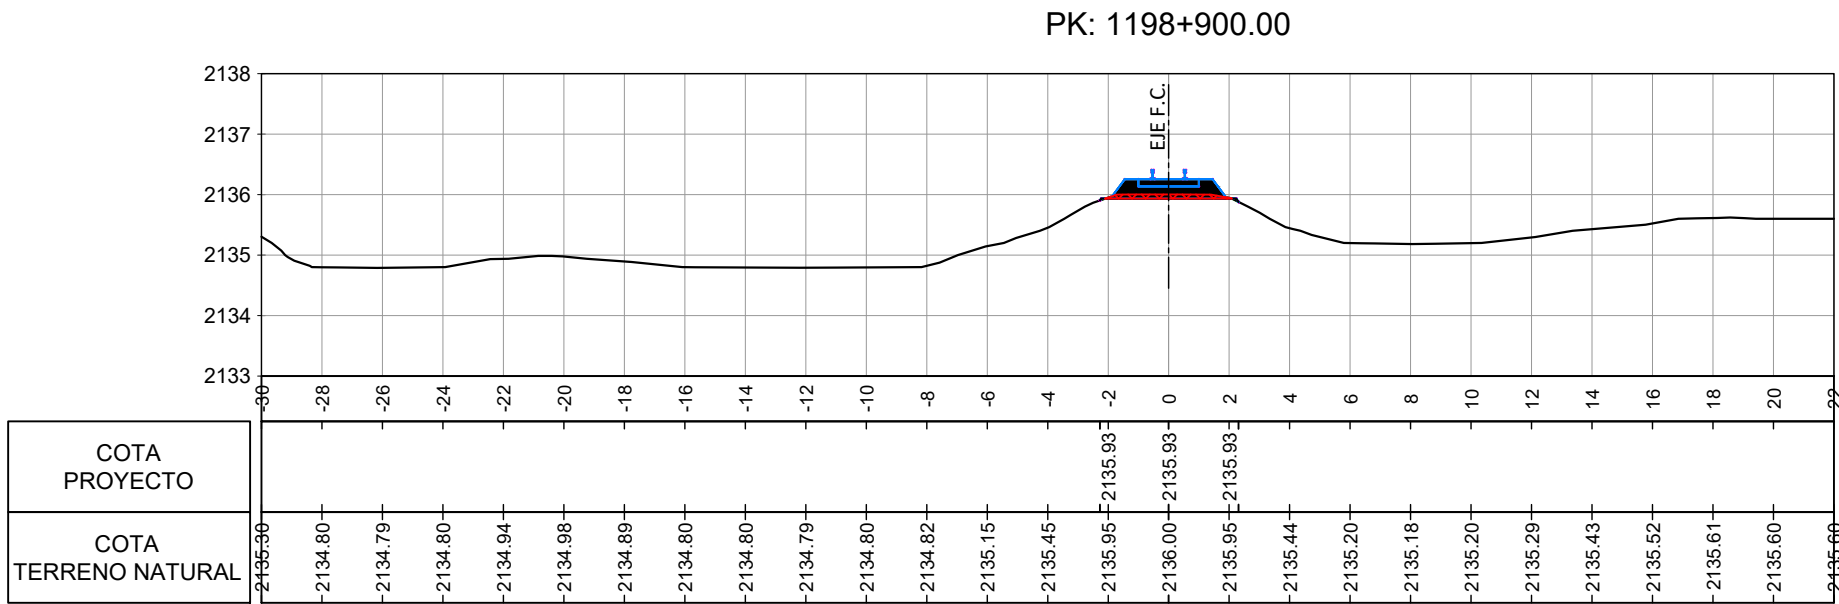
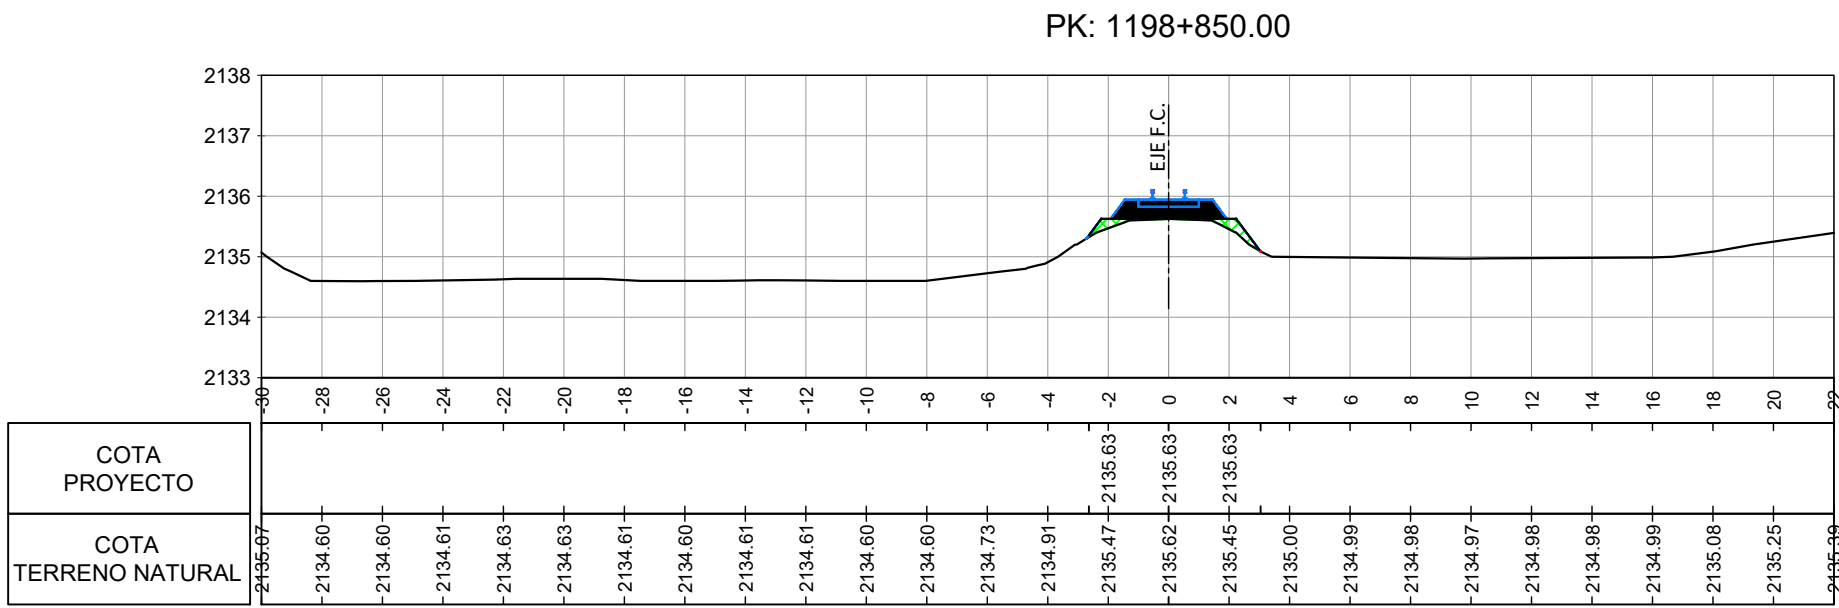
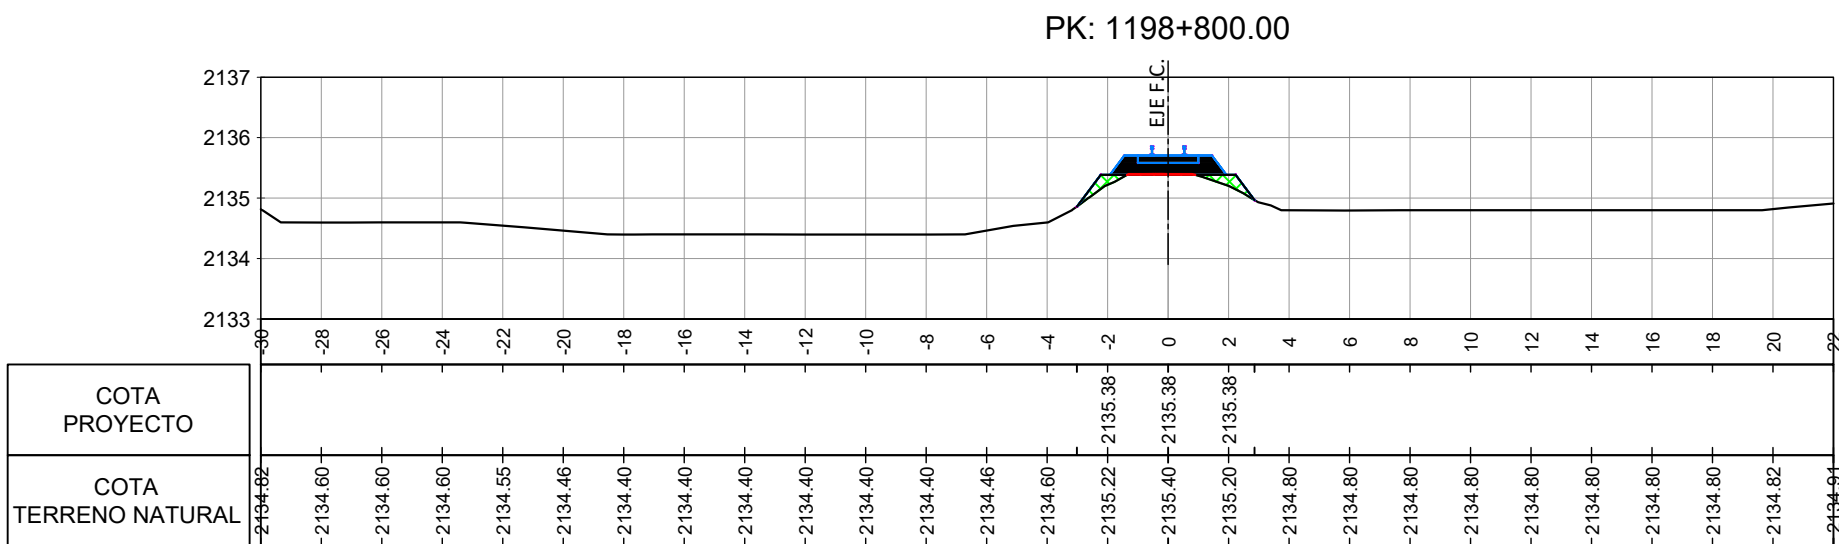
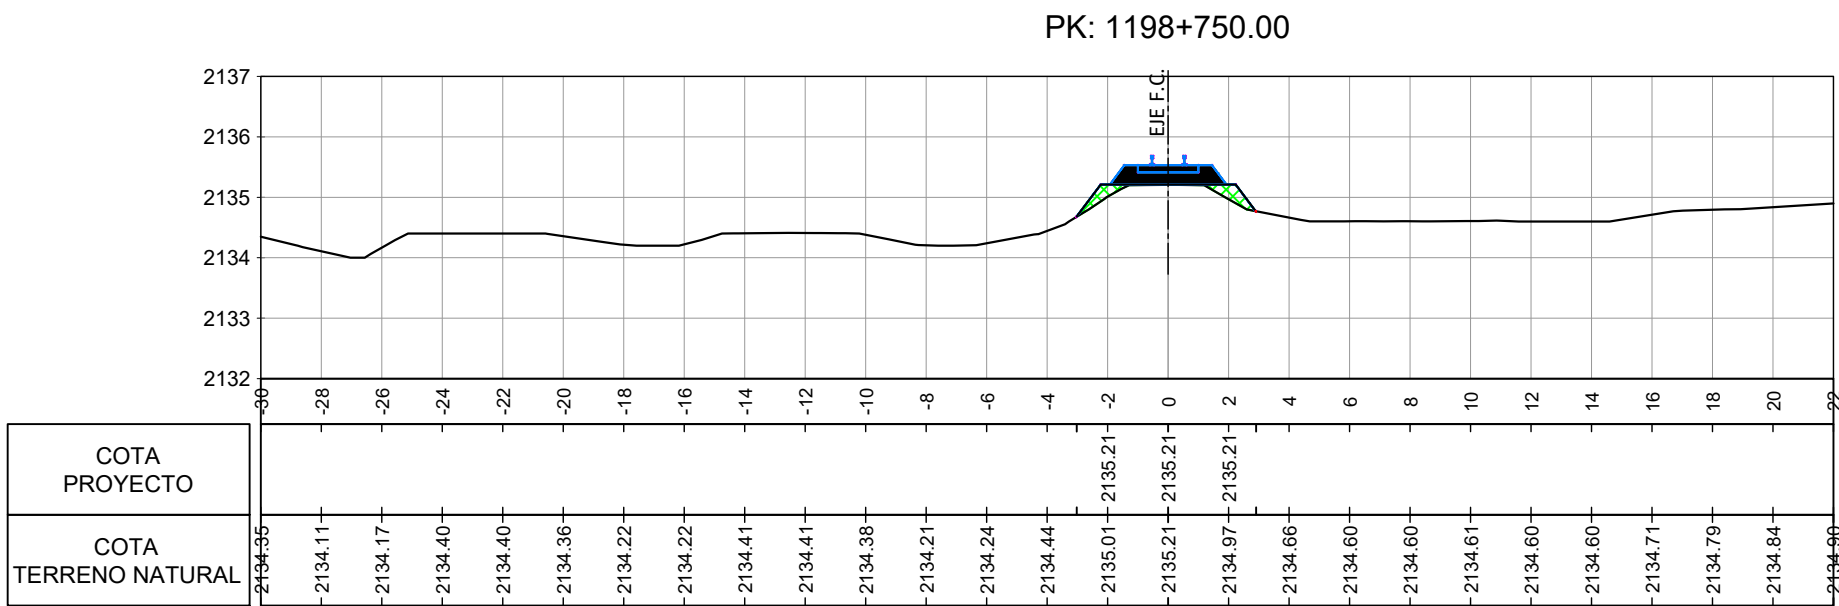
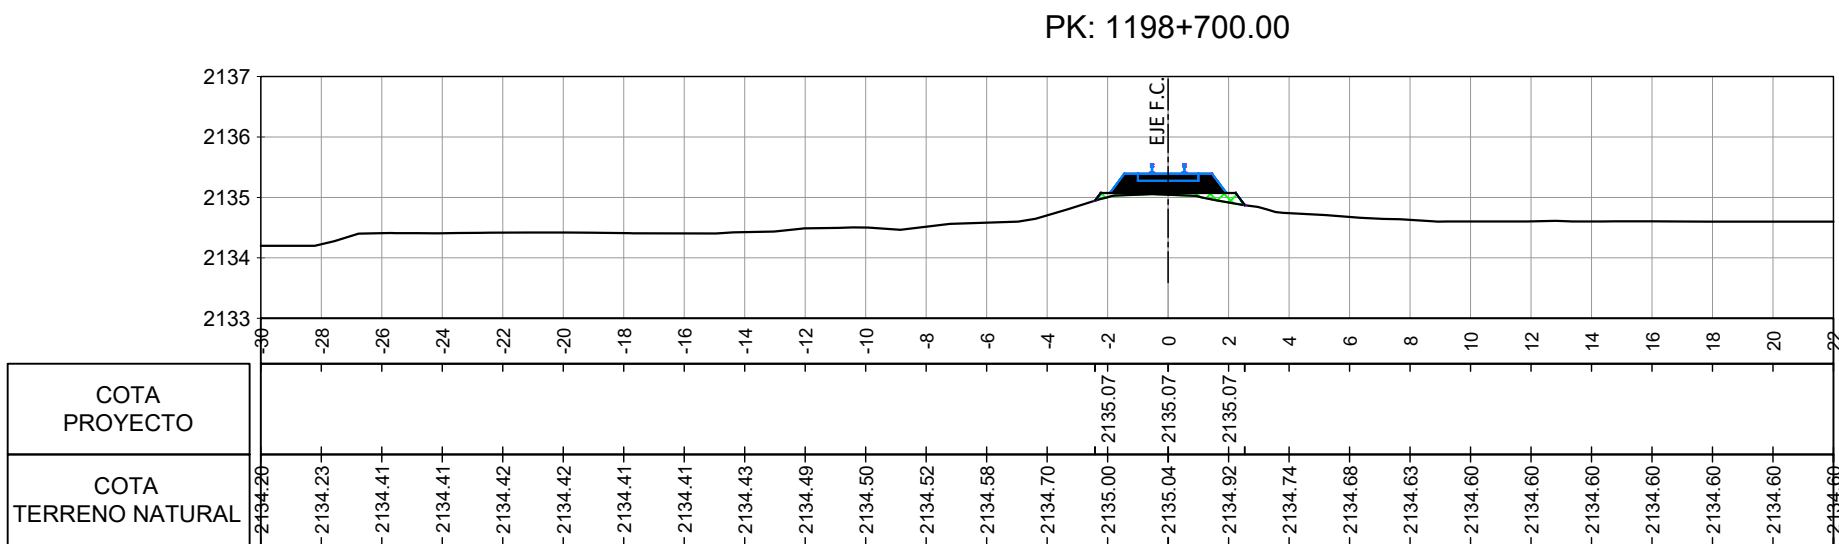


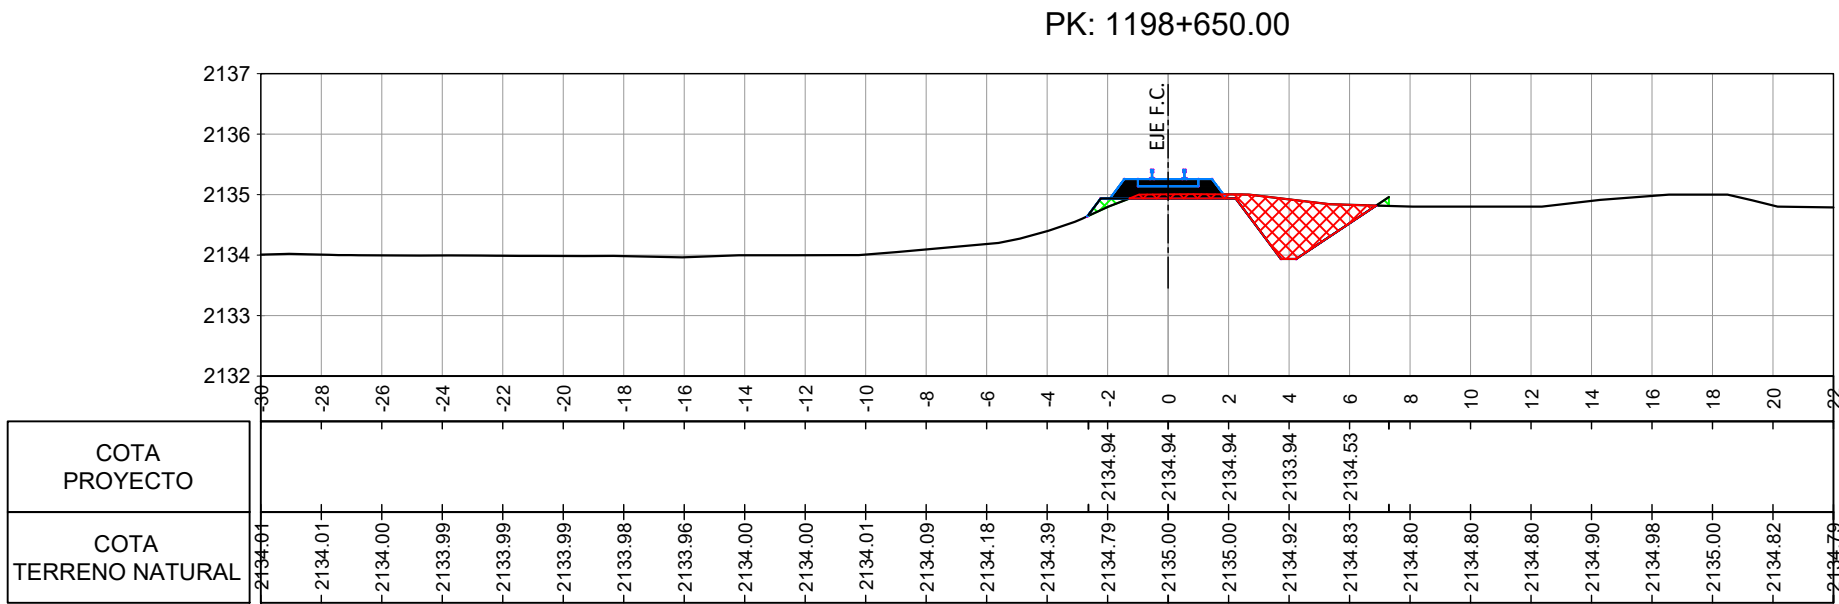

REFERENCIAS:

- BALASTO
- TERRAPLEN
- DESMONTE

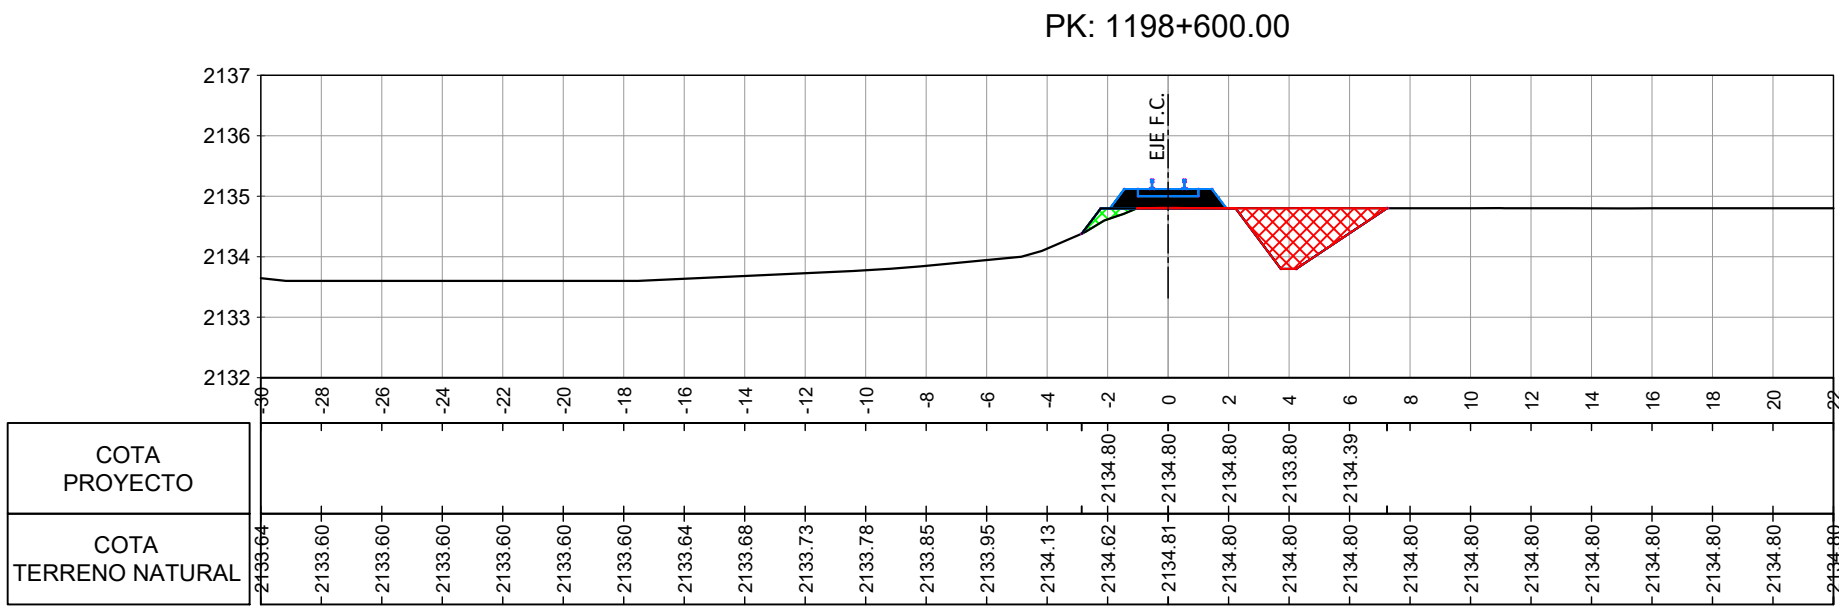

UNIDAD EJECUTORA PROVINCIAL
TREN JUJUY - LA QUIACA
1ra ETAPA: VOLCÁN (1191/200) - HUMAHUACA (1276/770) LÍNEA "C"


GOBIERNO DE LA
PROVINCIA DE JUJUY

PERFILES TRANSVERSALES
PROG.: 1198+600 / 1199+250

PLANO N°: TU-PU-005
(Tumbaya - Tumbaya Grande)

SECCIÓN:
TUMBAYA (1198/625)
PURMAMARCA (1210/782)

FECHA:
30/07/18
FECHA:
02/08/18

ESCALA
HORIZ.: 1:250
VERT.: 1:125