


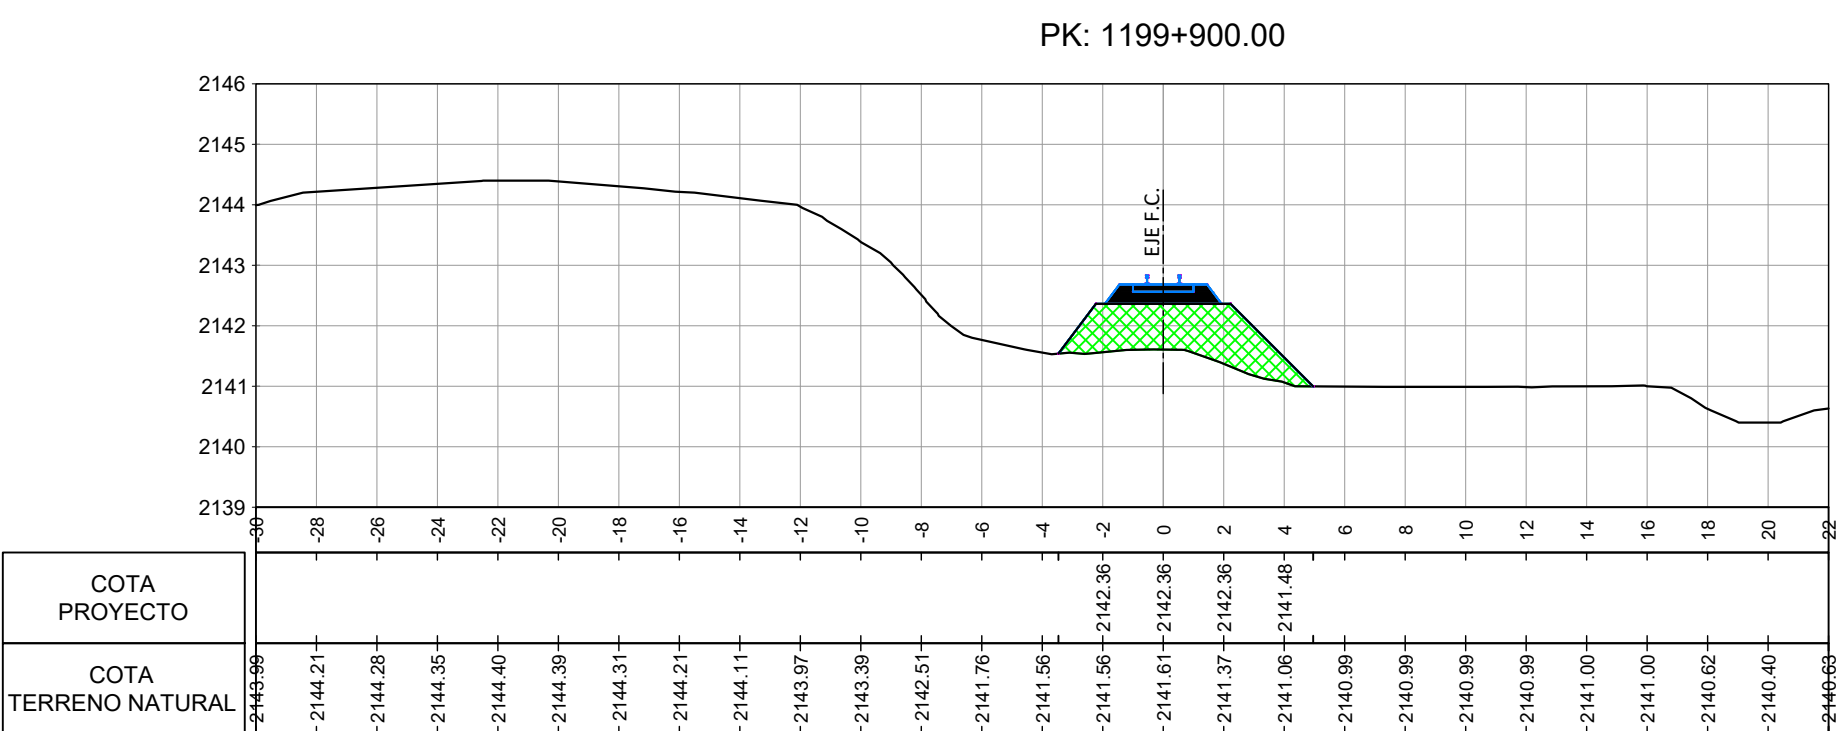
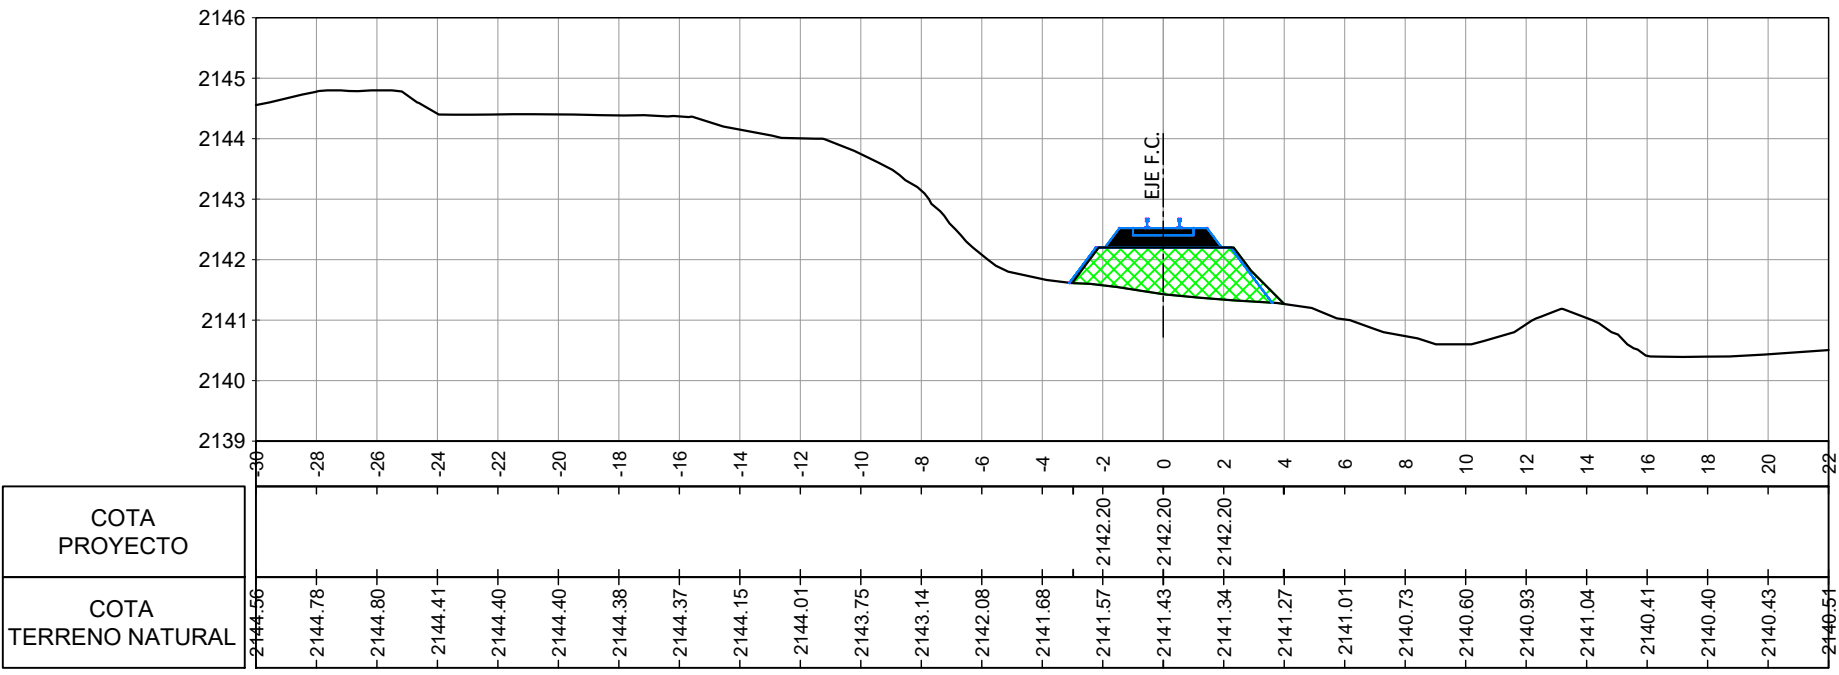
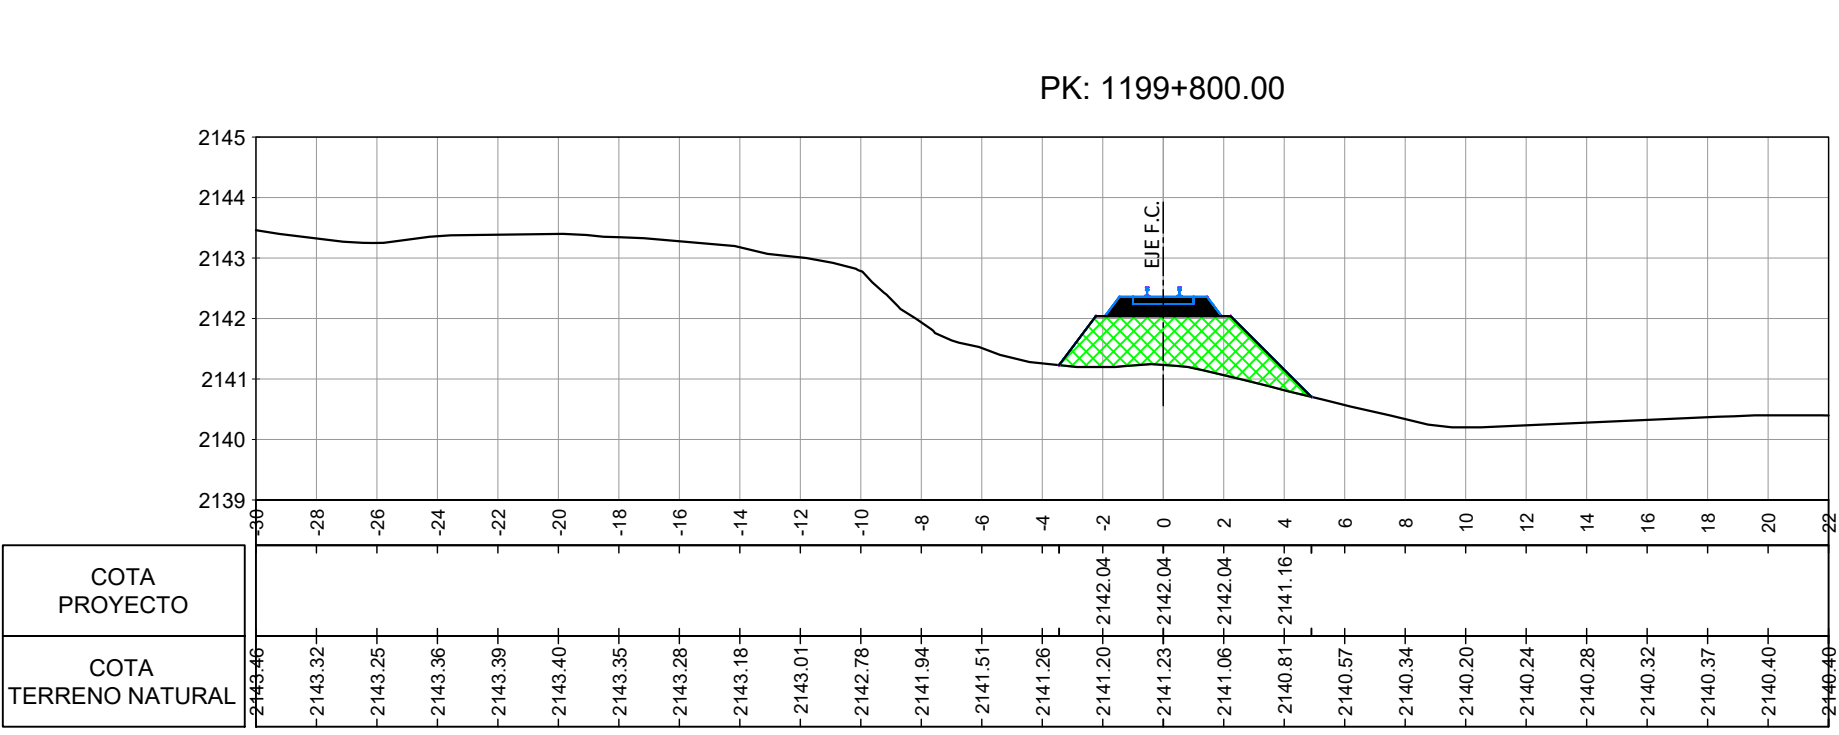
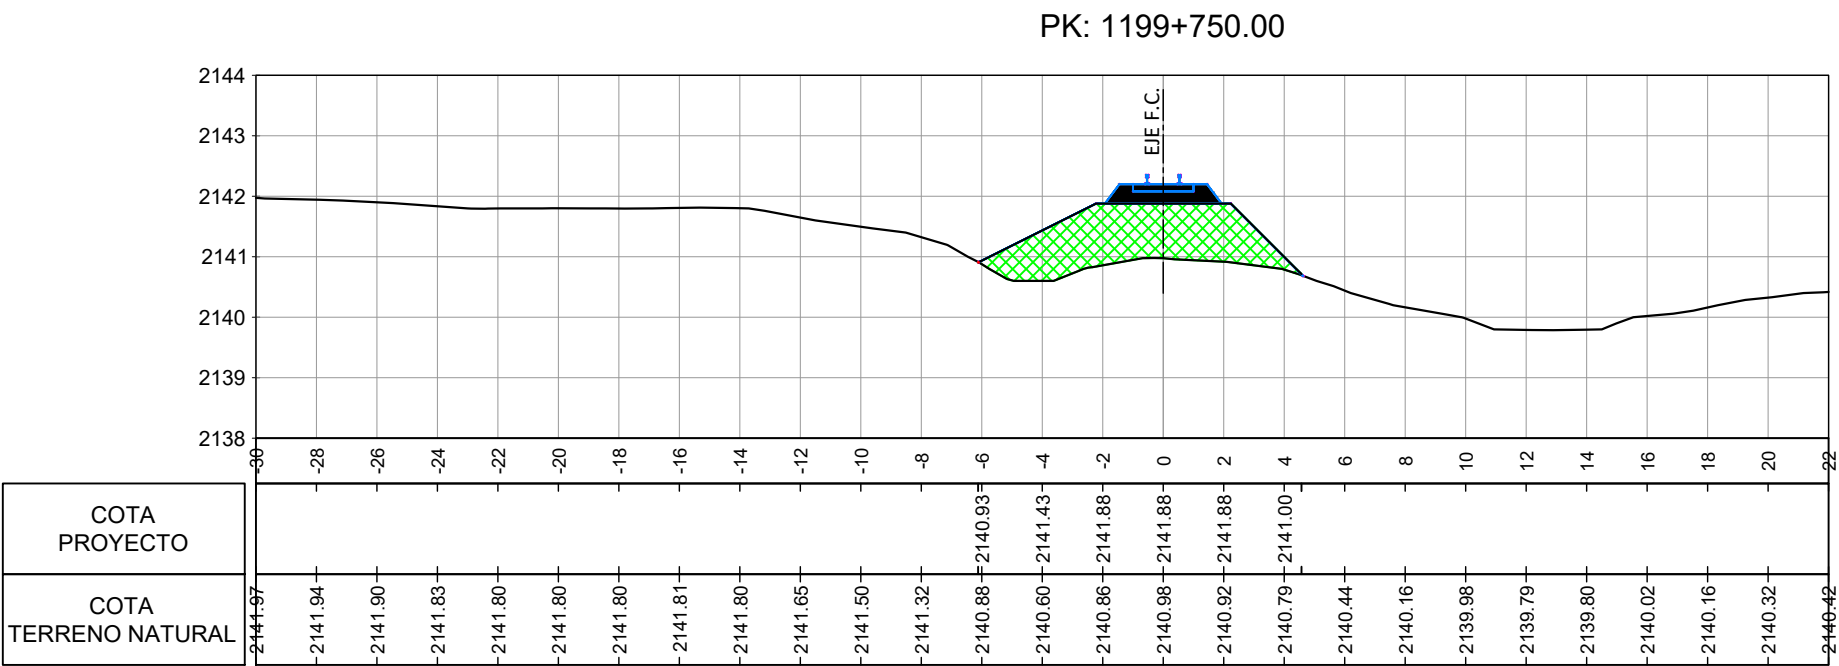
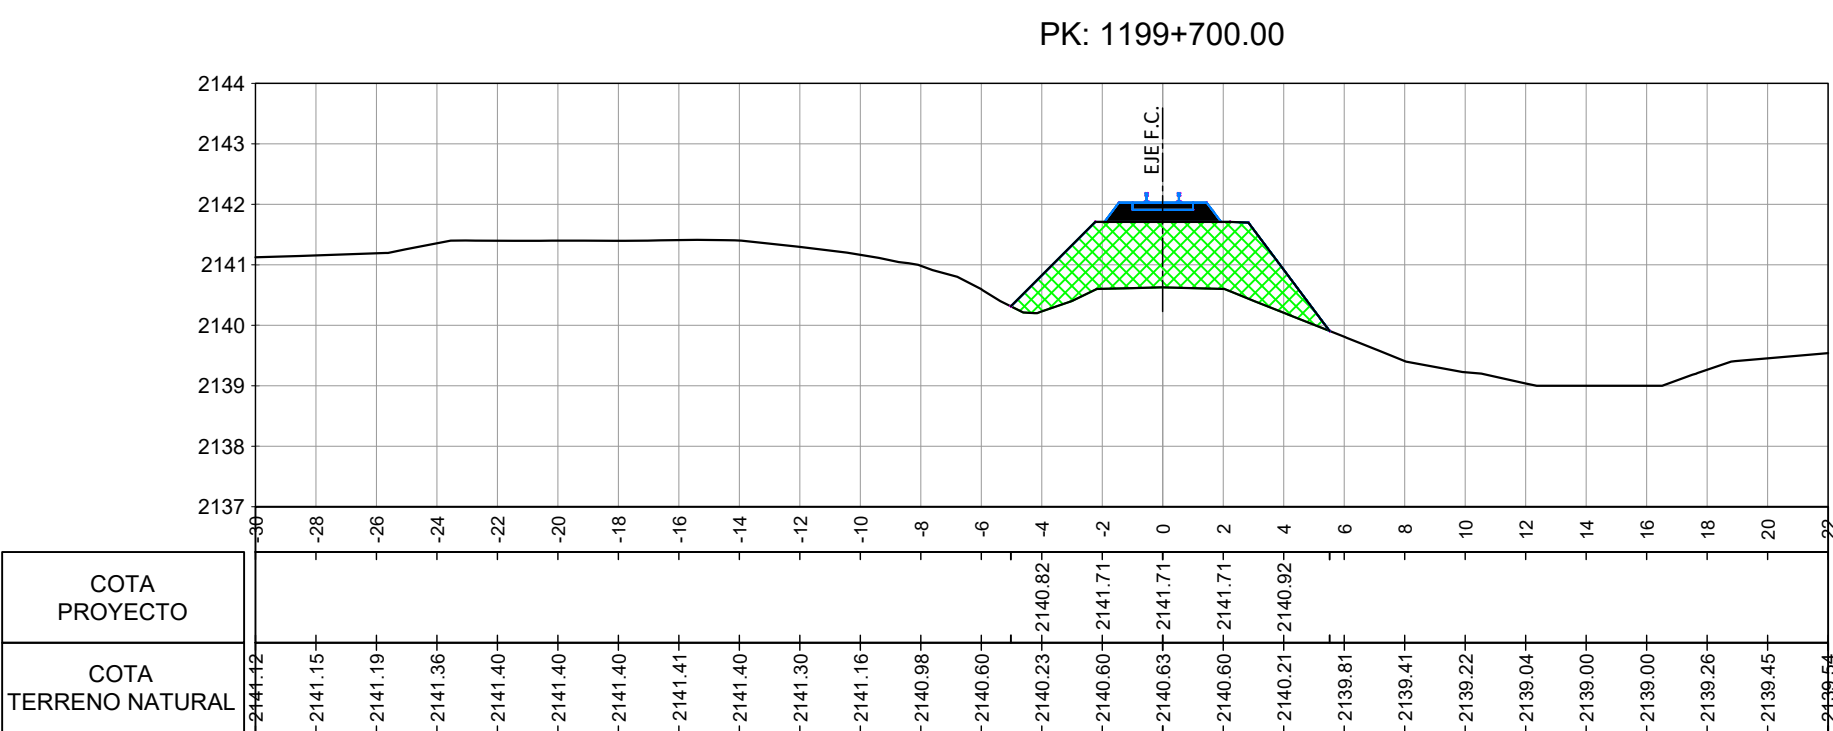
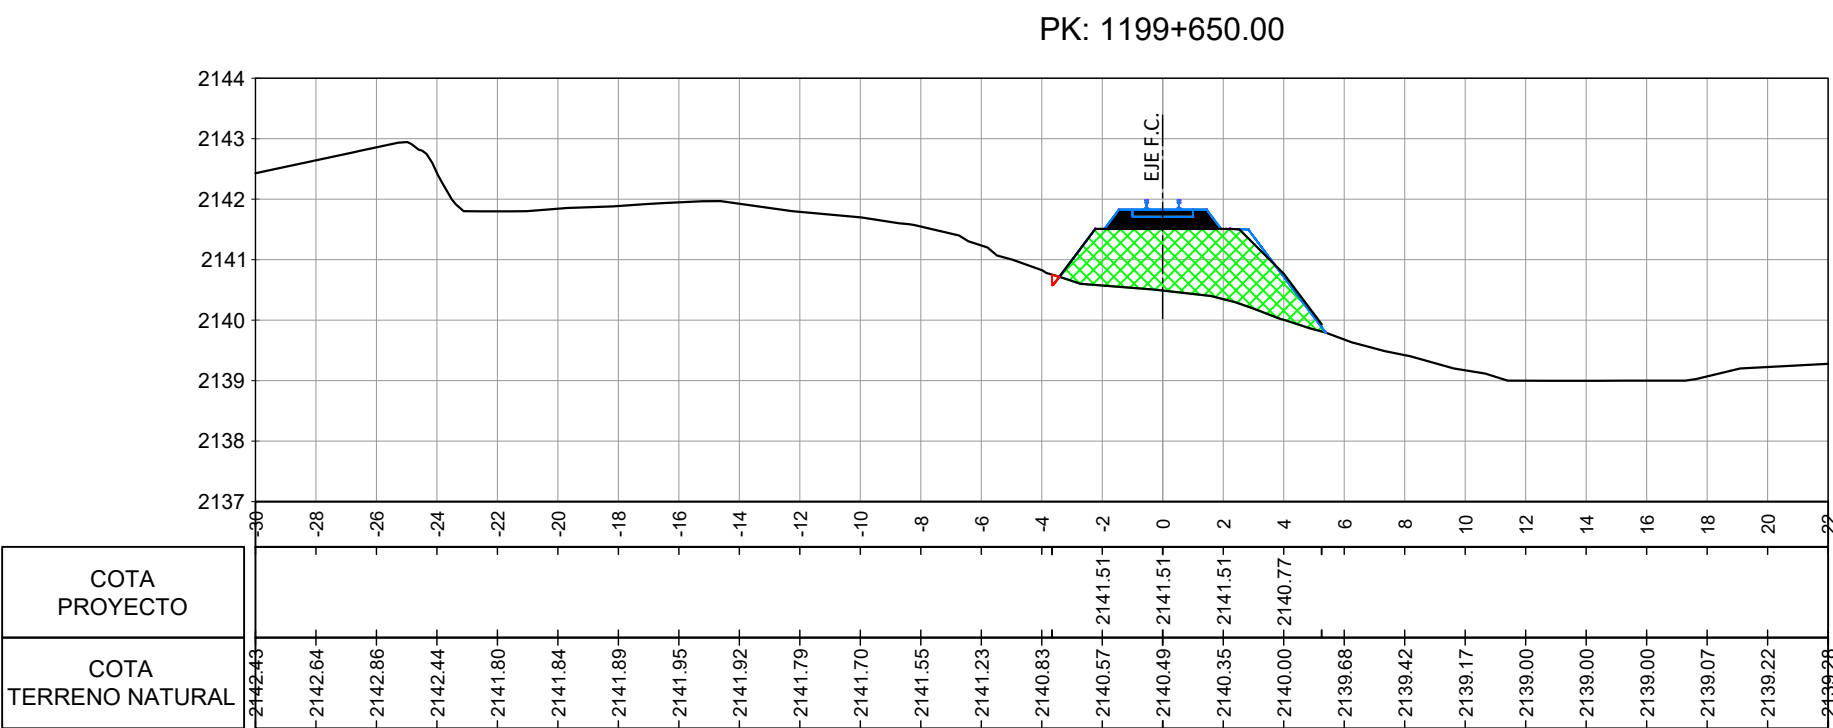
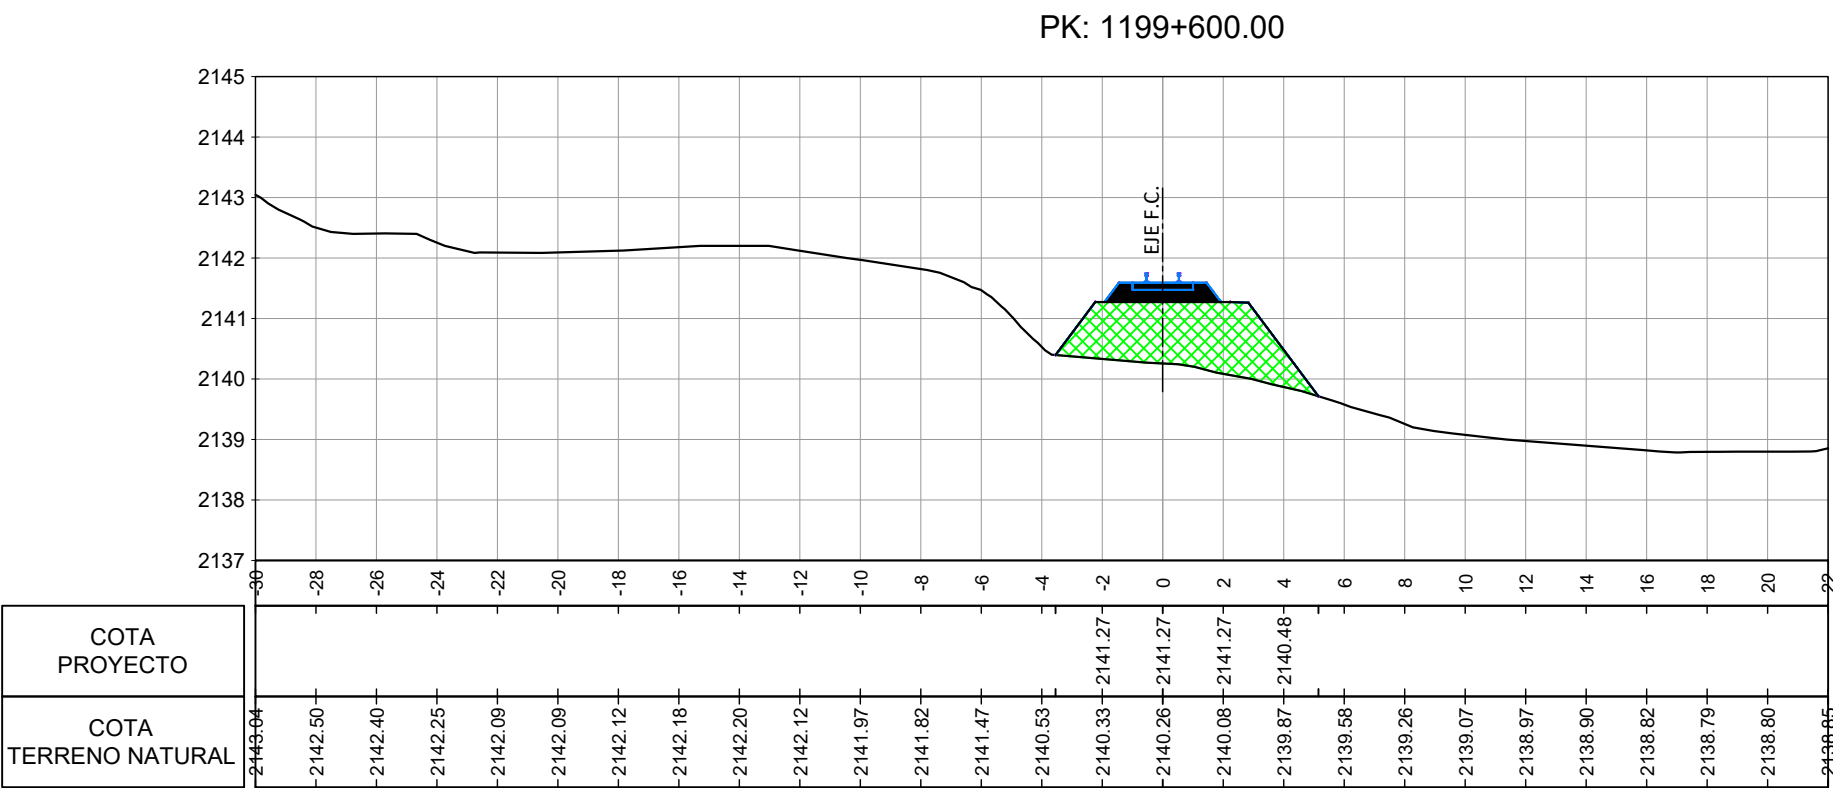
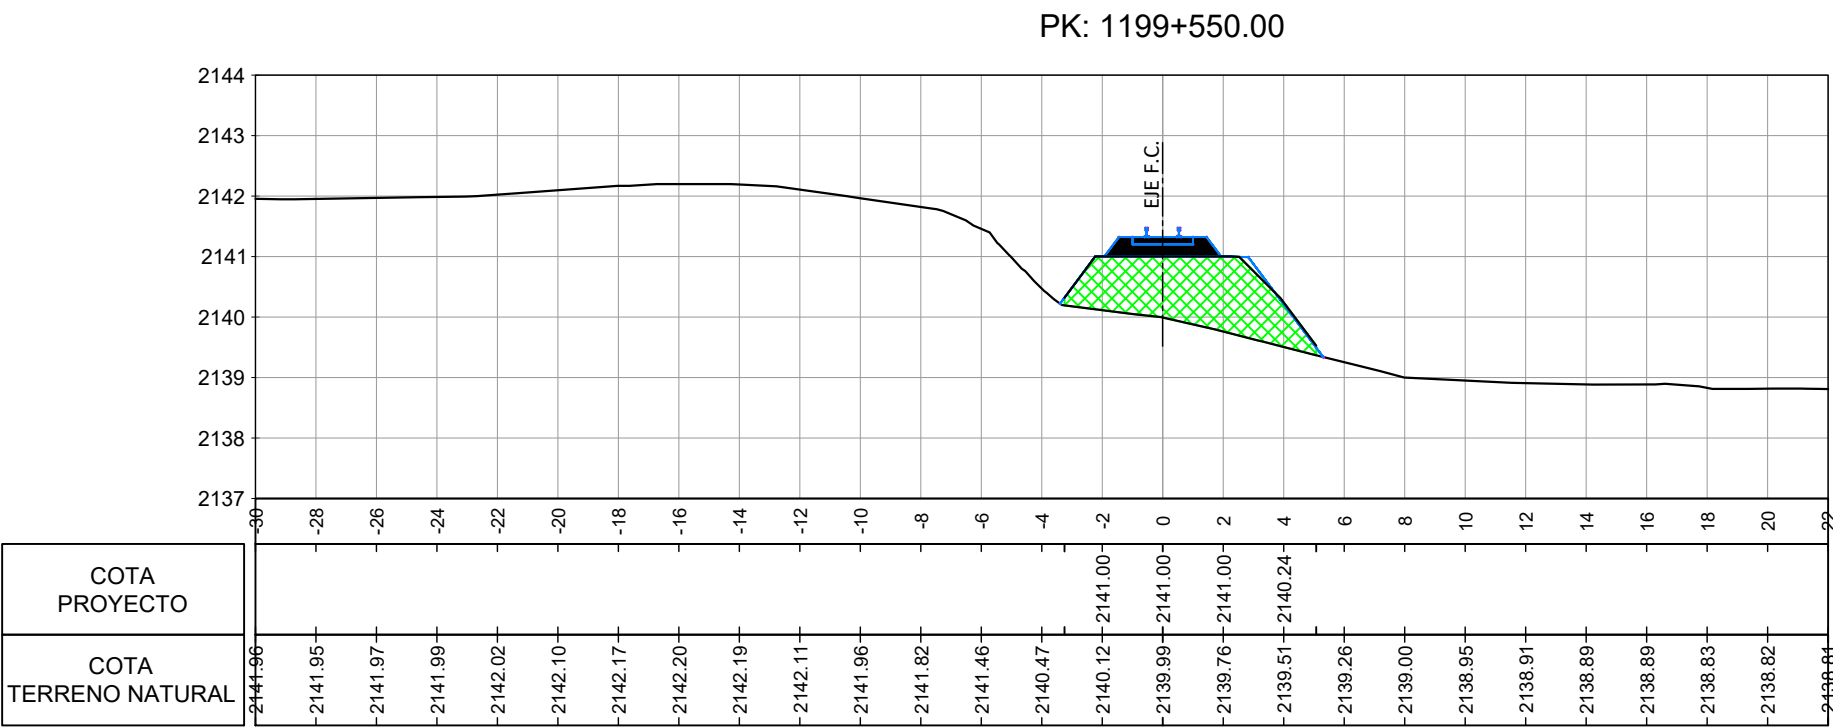
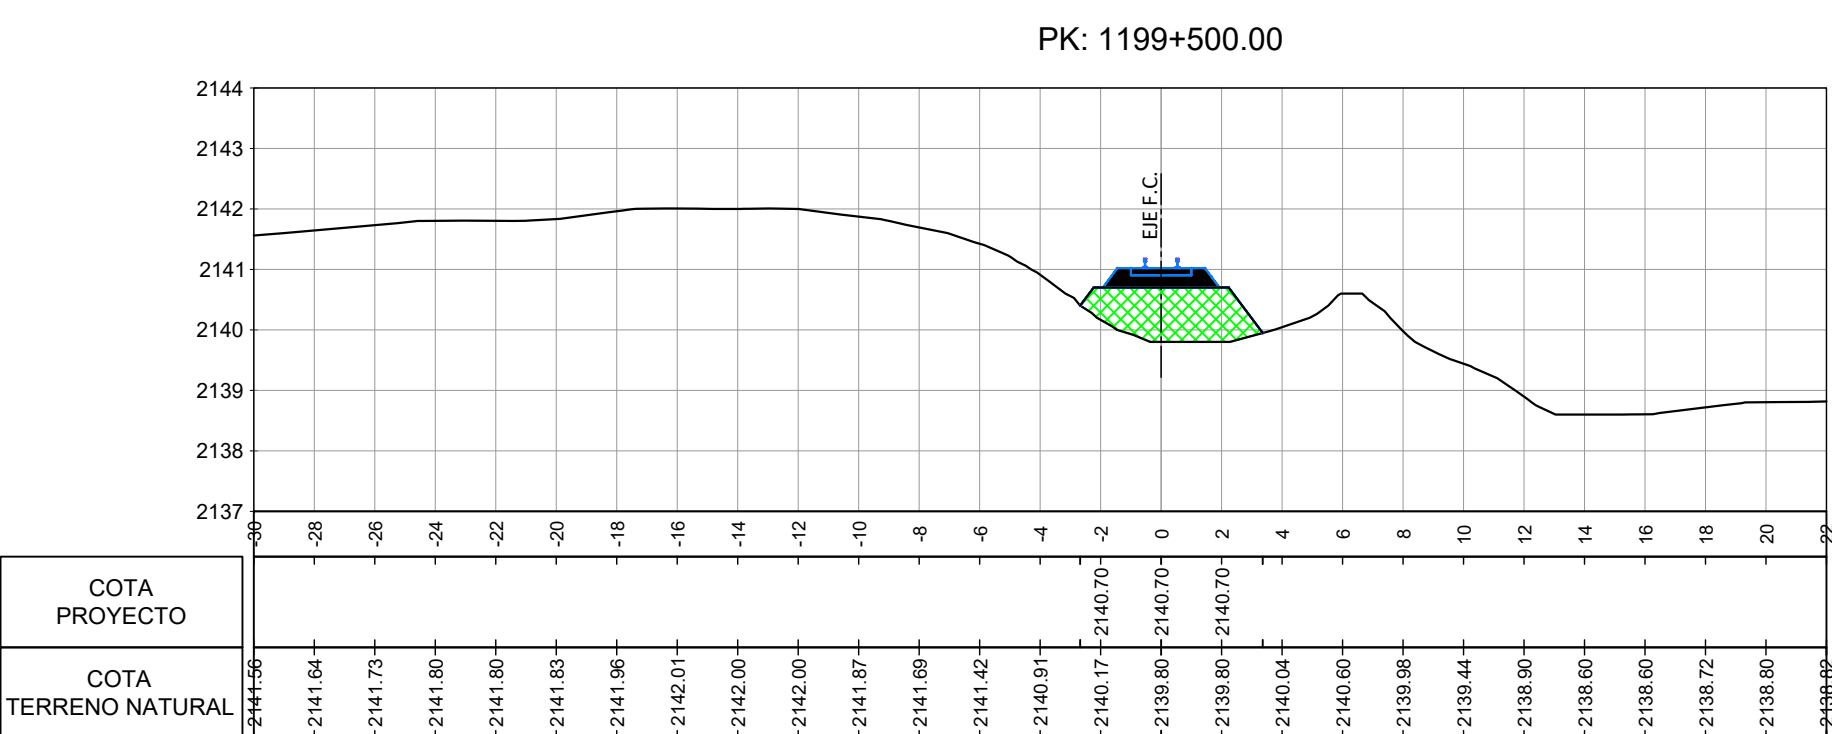
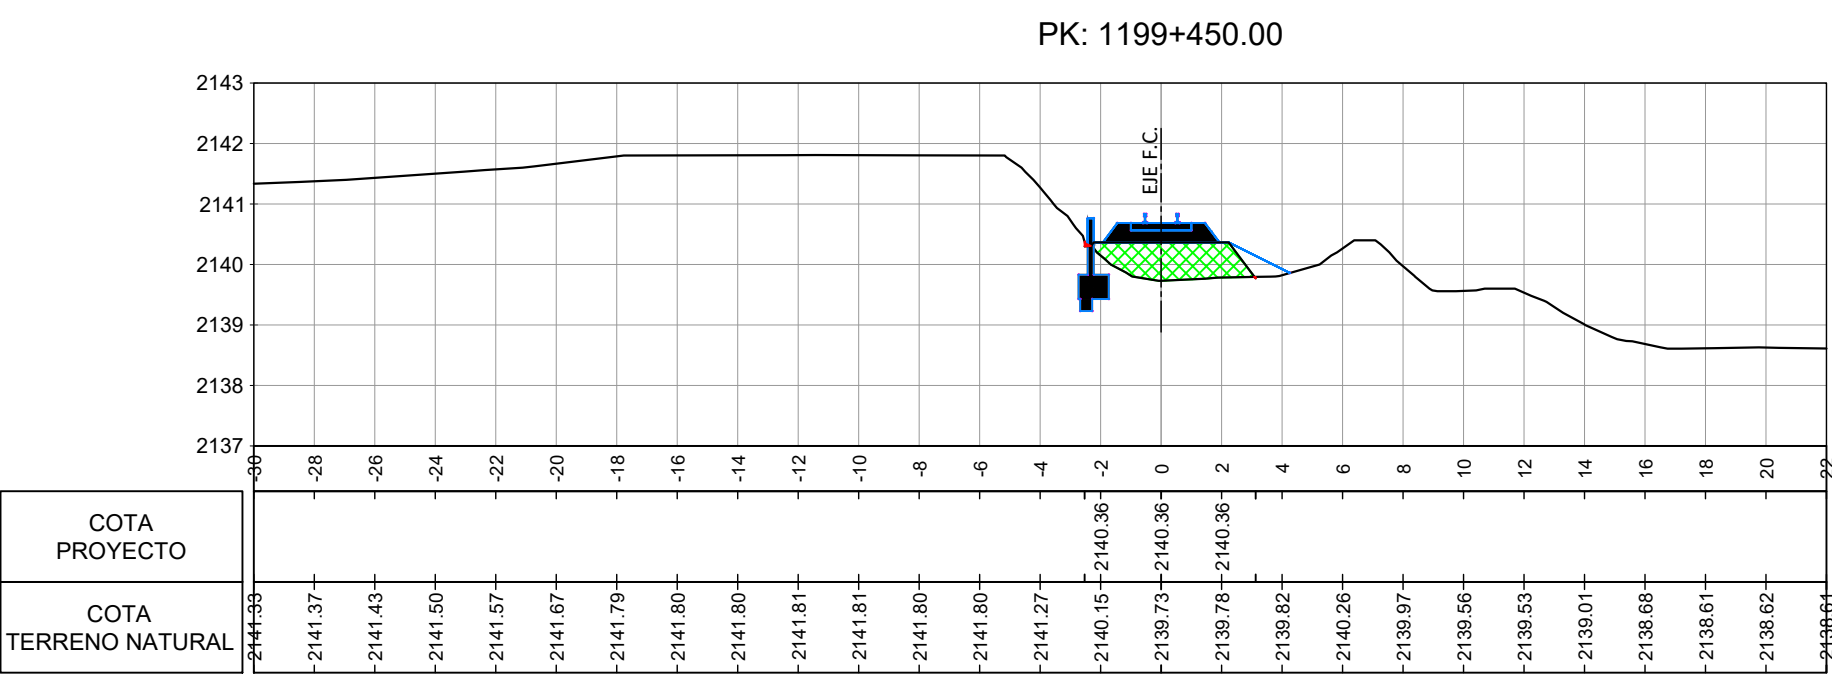


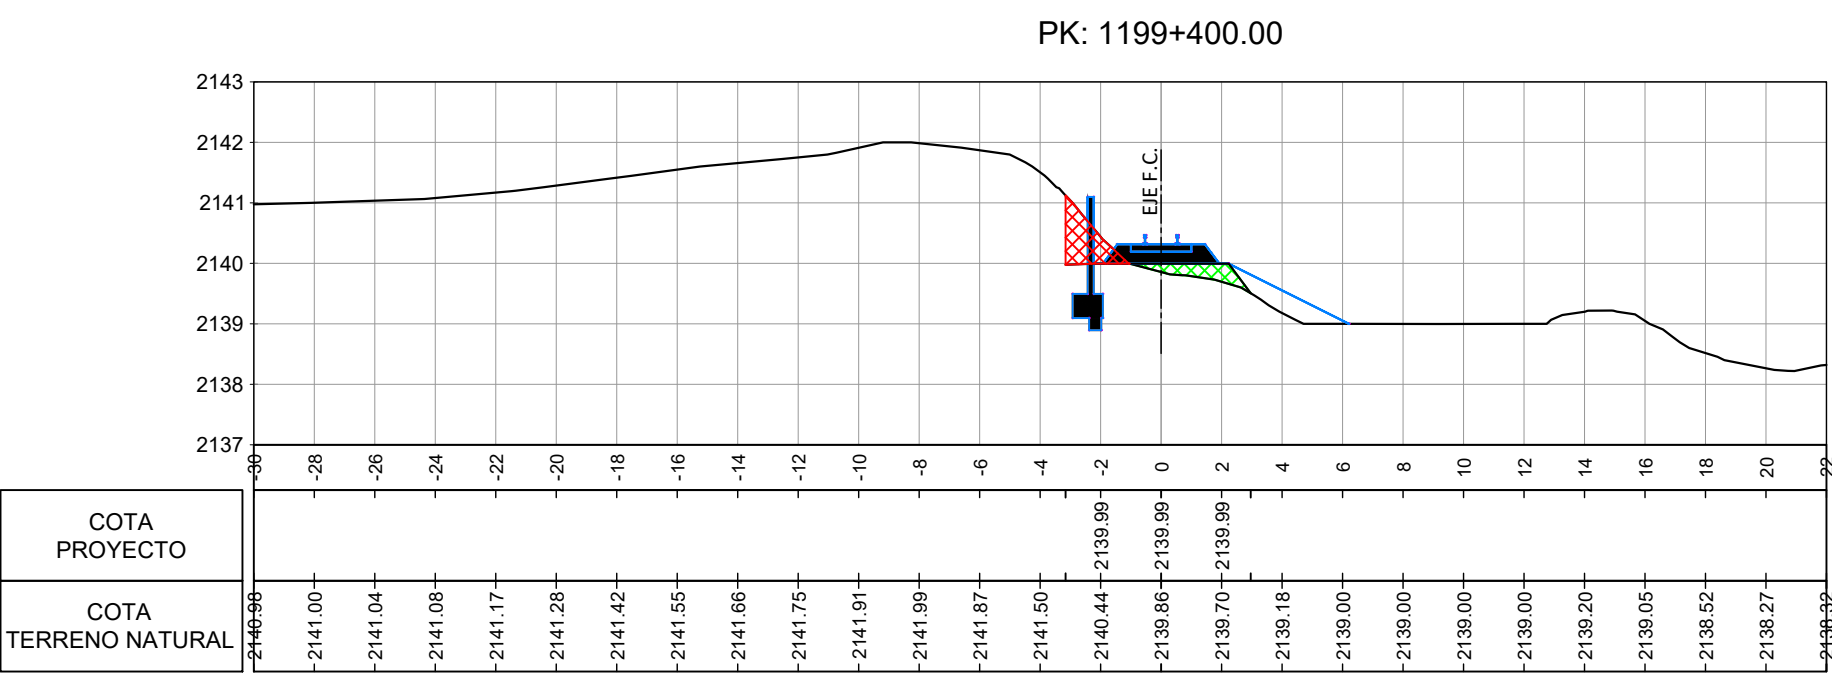

REFERENCIAS:
BALASTO
TERRAPLEN
DESMONTE

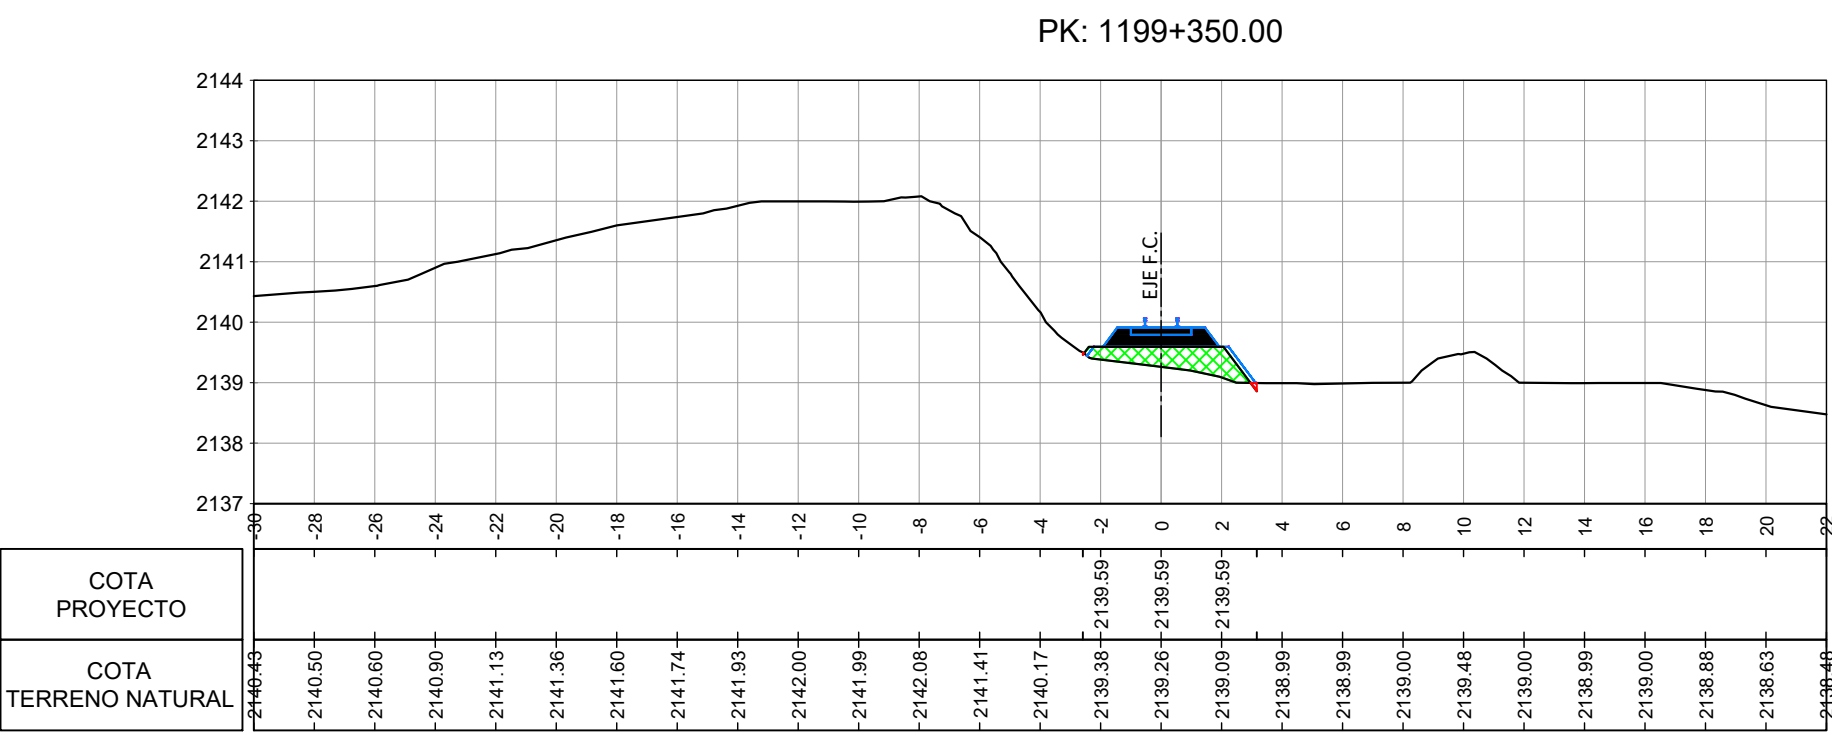

UNIDAD EJECUTORA PROVINCIAL
TREN JUJUY - LA QUIACA
1ra ETAPA: VOLCÁN (1191/200) - HUMAHUACA (1276/770) LÍNEA "C"

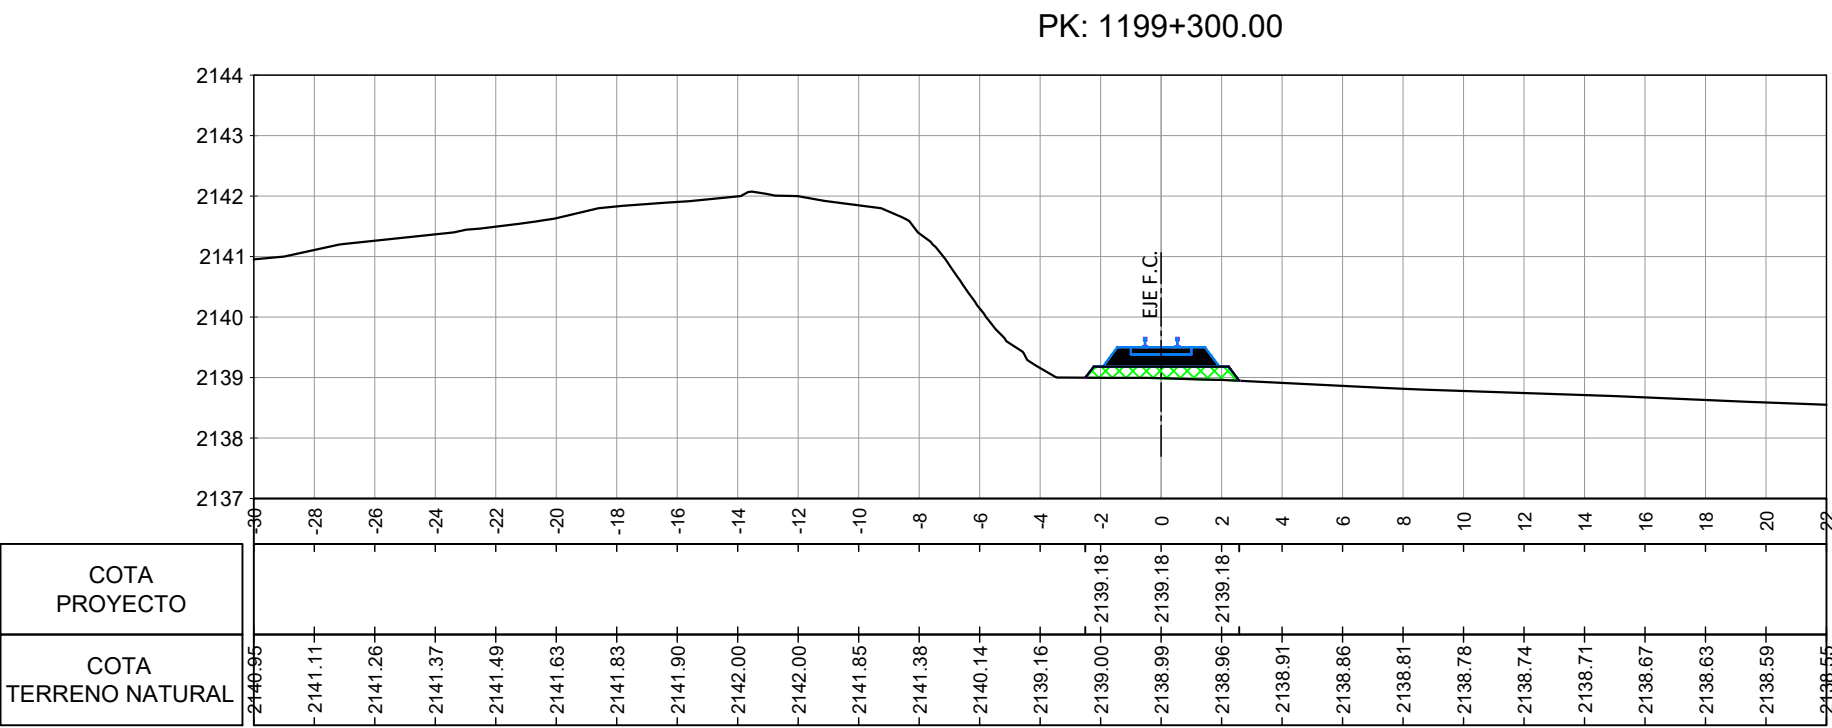

PERFILES TRANSVERSALES
PROG.: 1199+300 / 1199+900
PLANO N°: TU-PU-006
(Tumbaya - Tumbaya Grande)

SECCIÓN: TUMBAYA (1198/525)
PURMAMARCA (1210/782)
FECHA: 30/07/18
FECHA: 02/08/18
ESCALA: HORIZ.: 1:250
VERT.: 1:125