

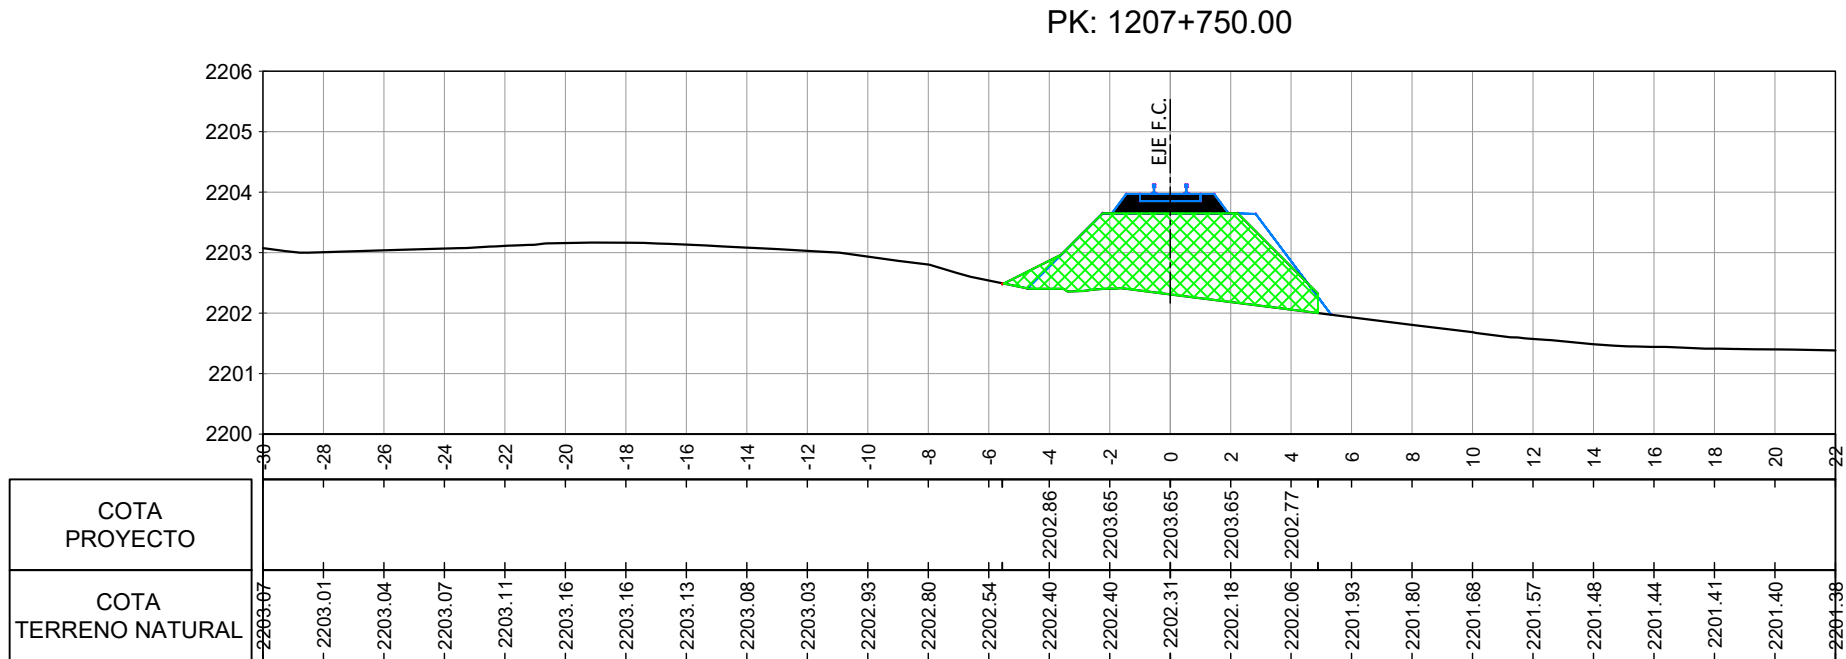
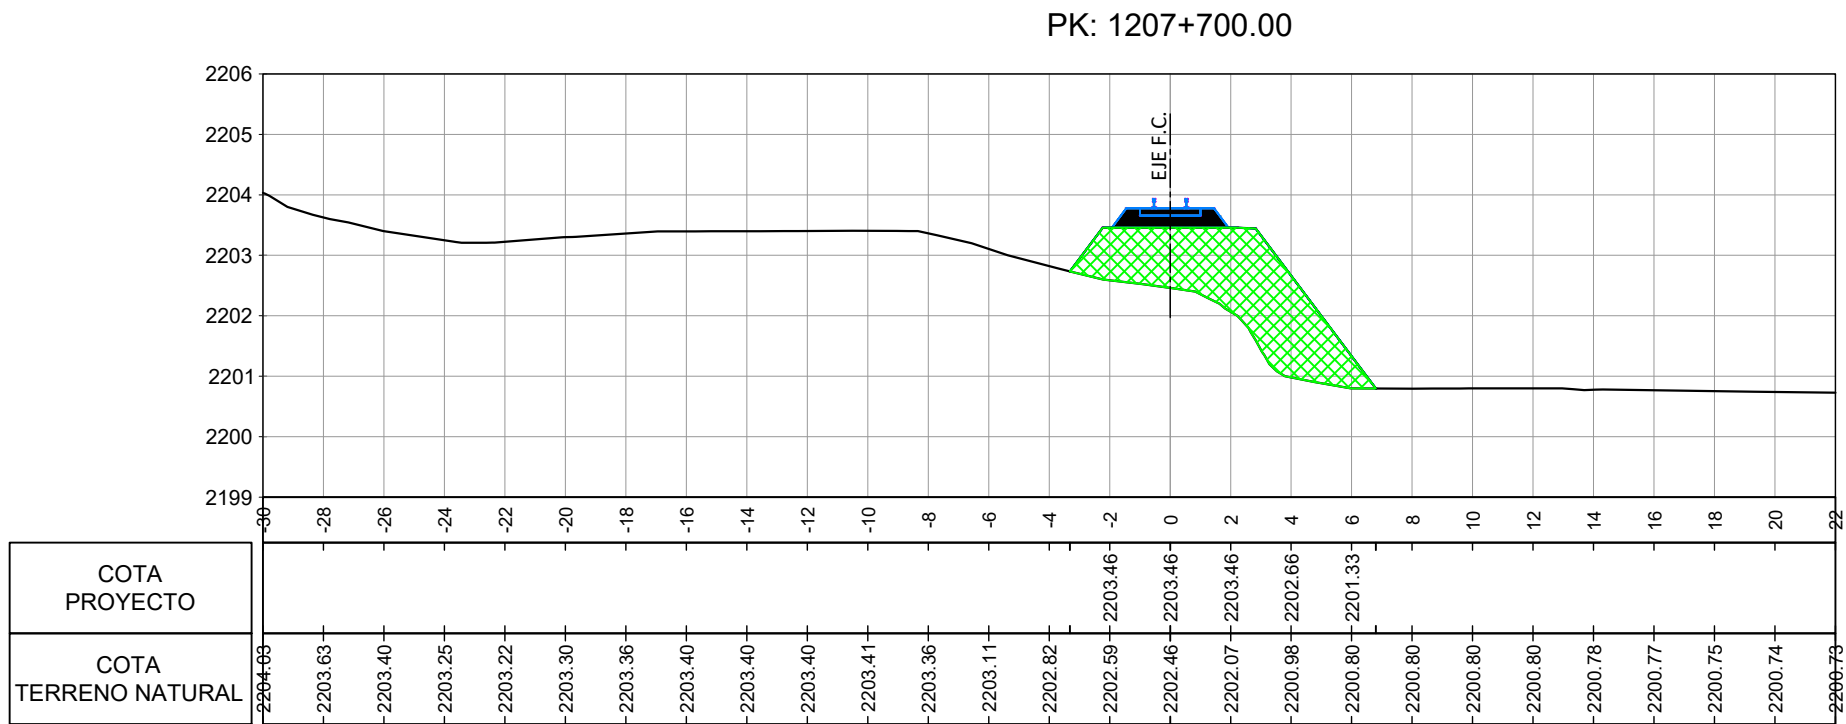
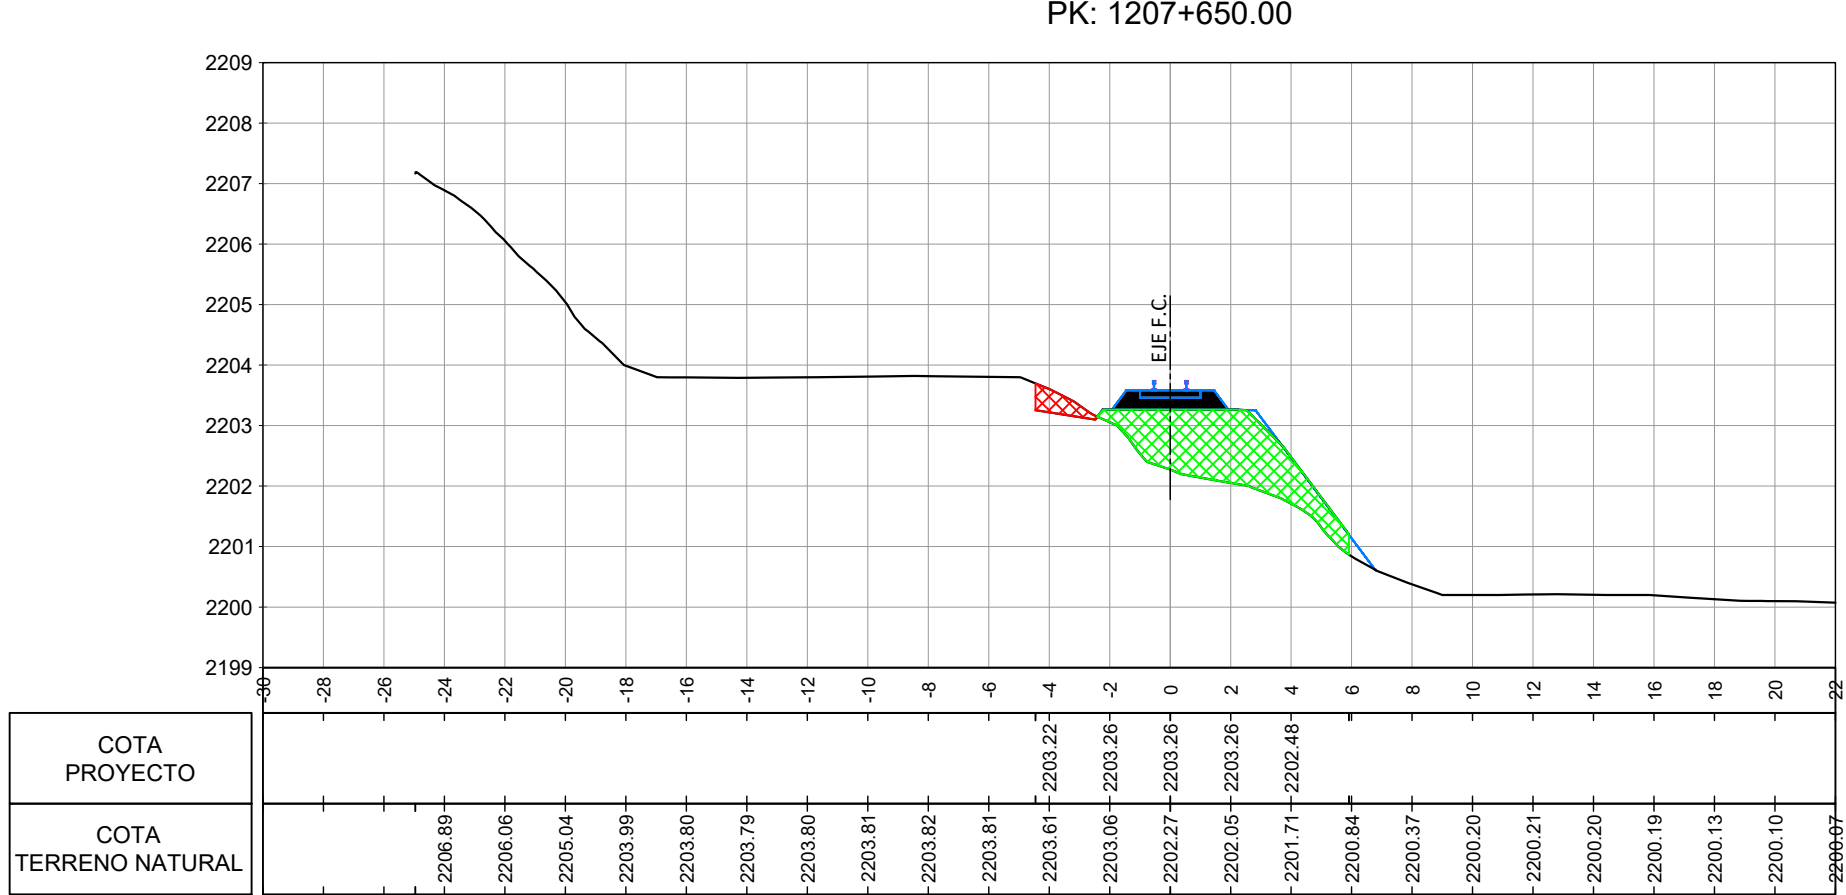
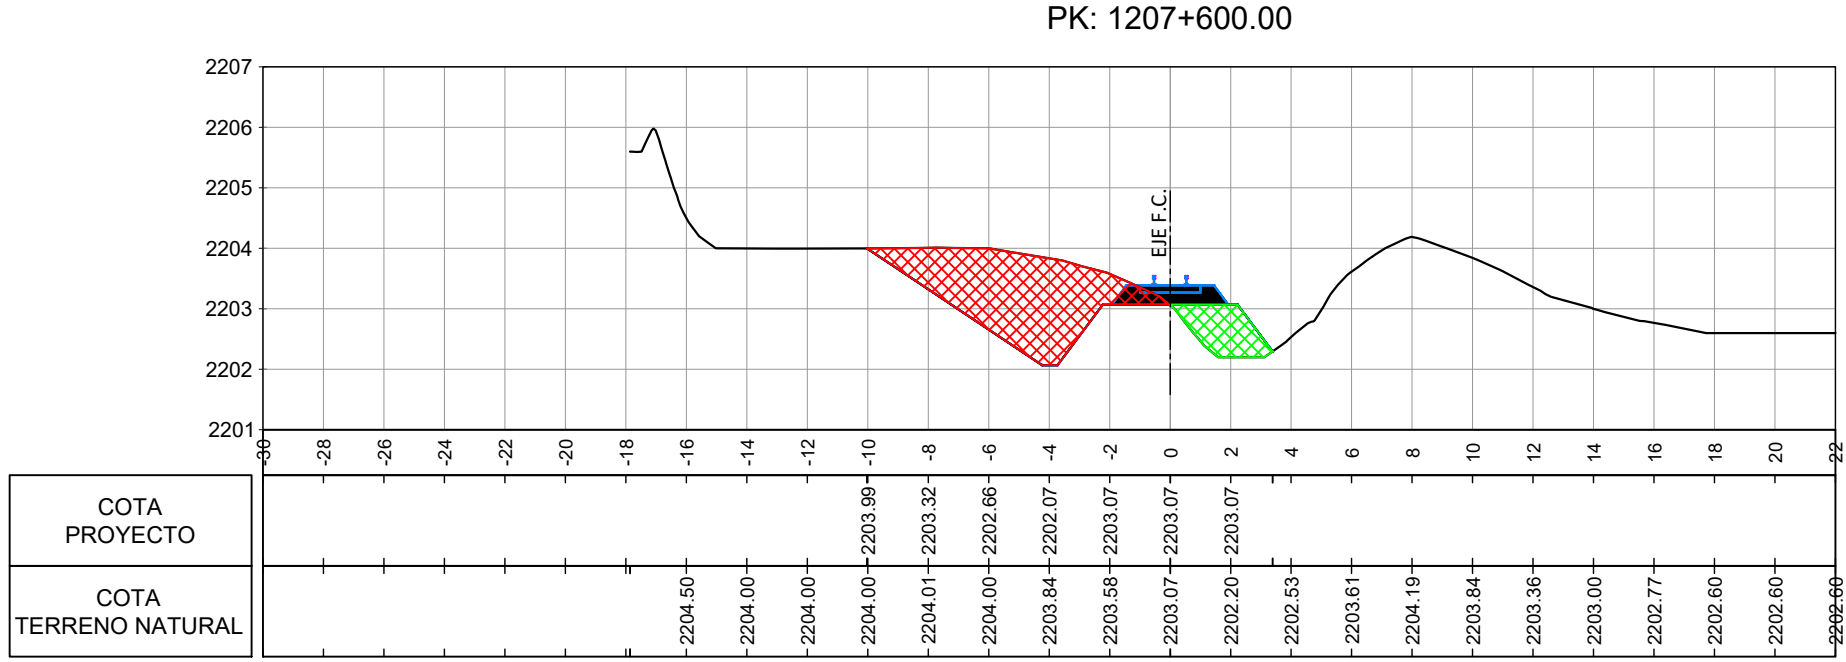
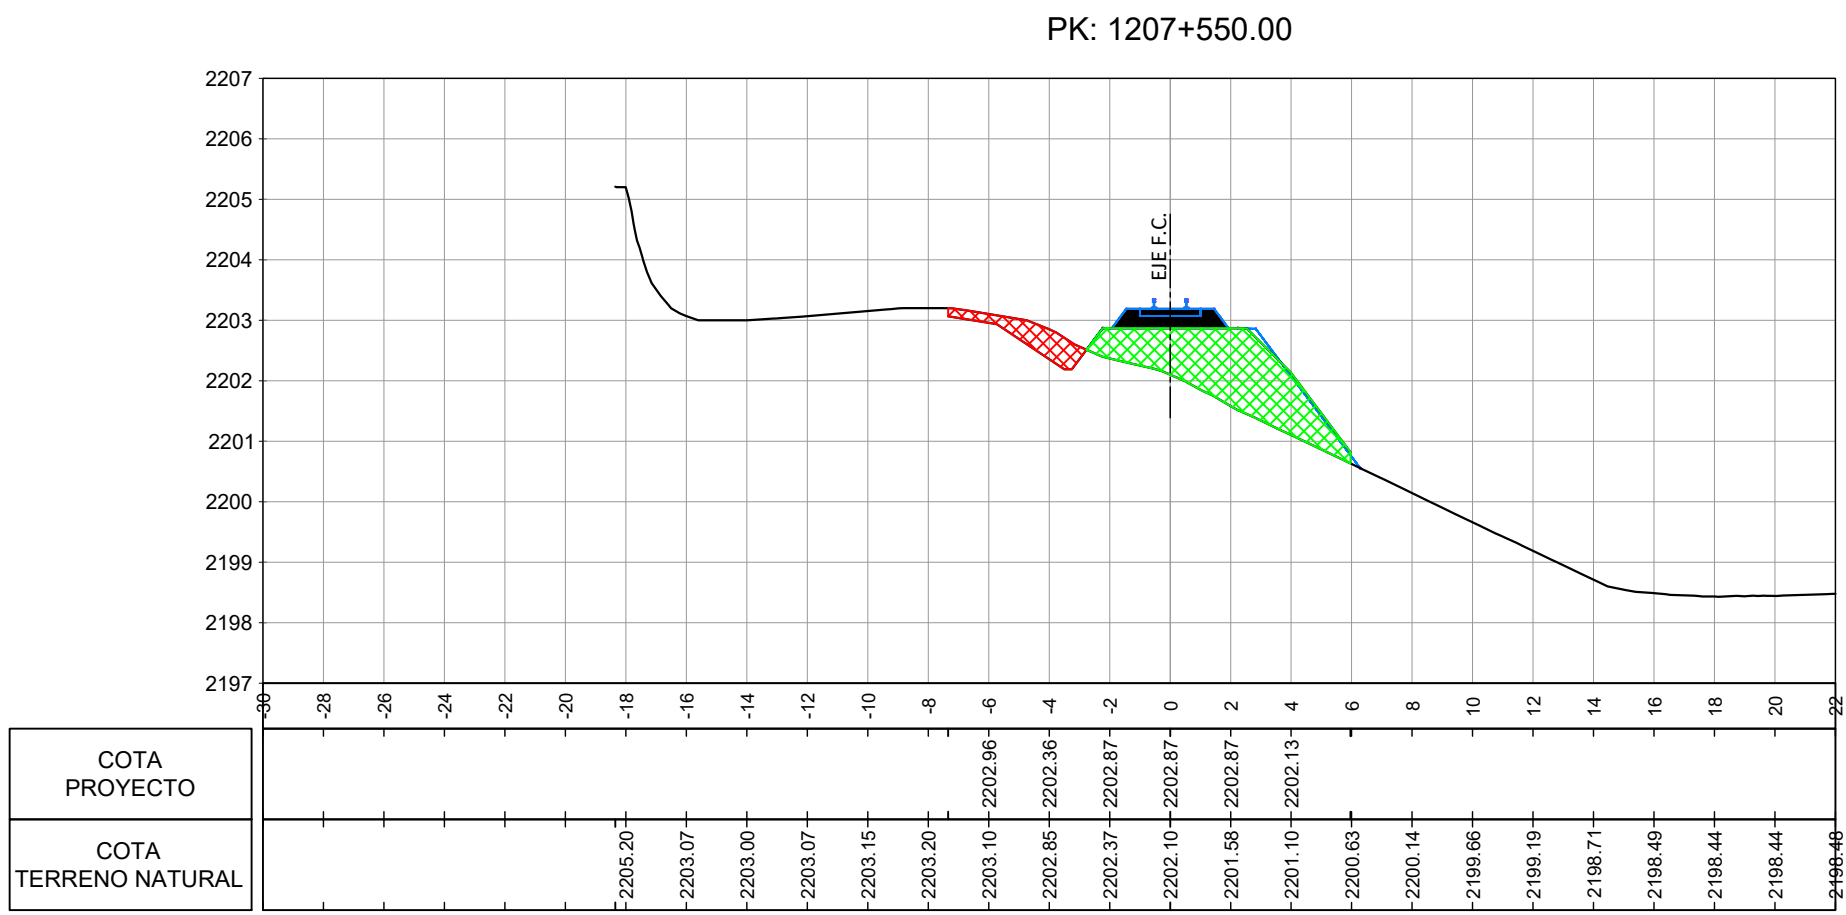
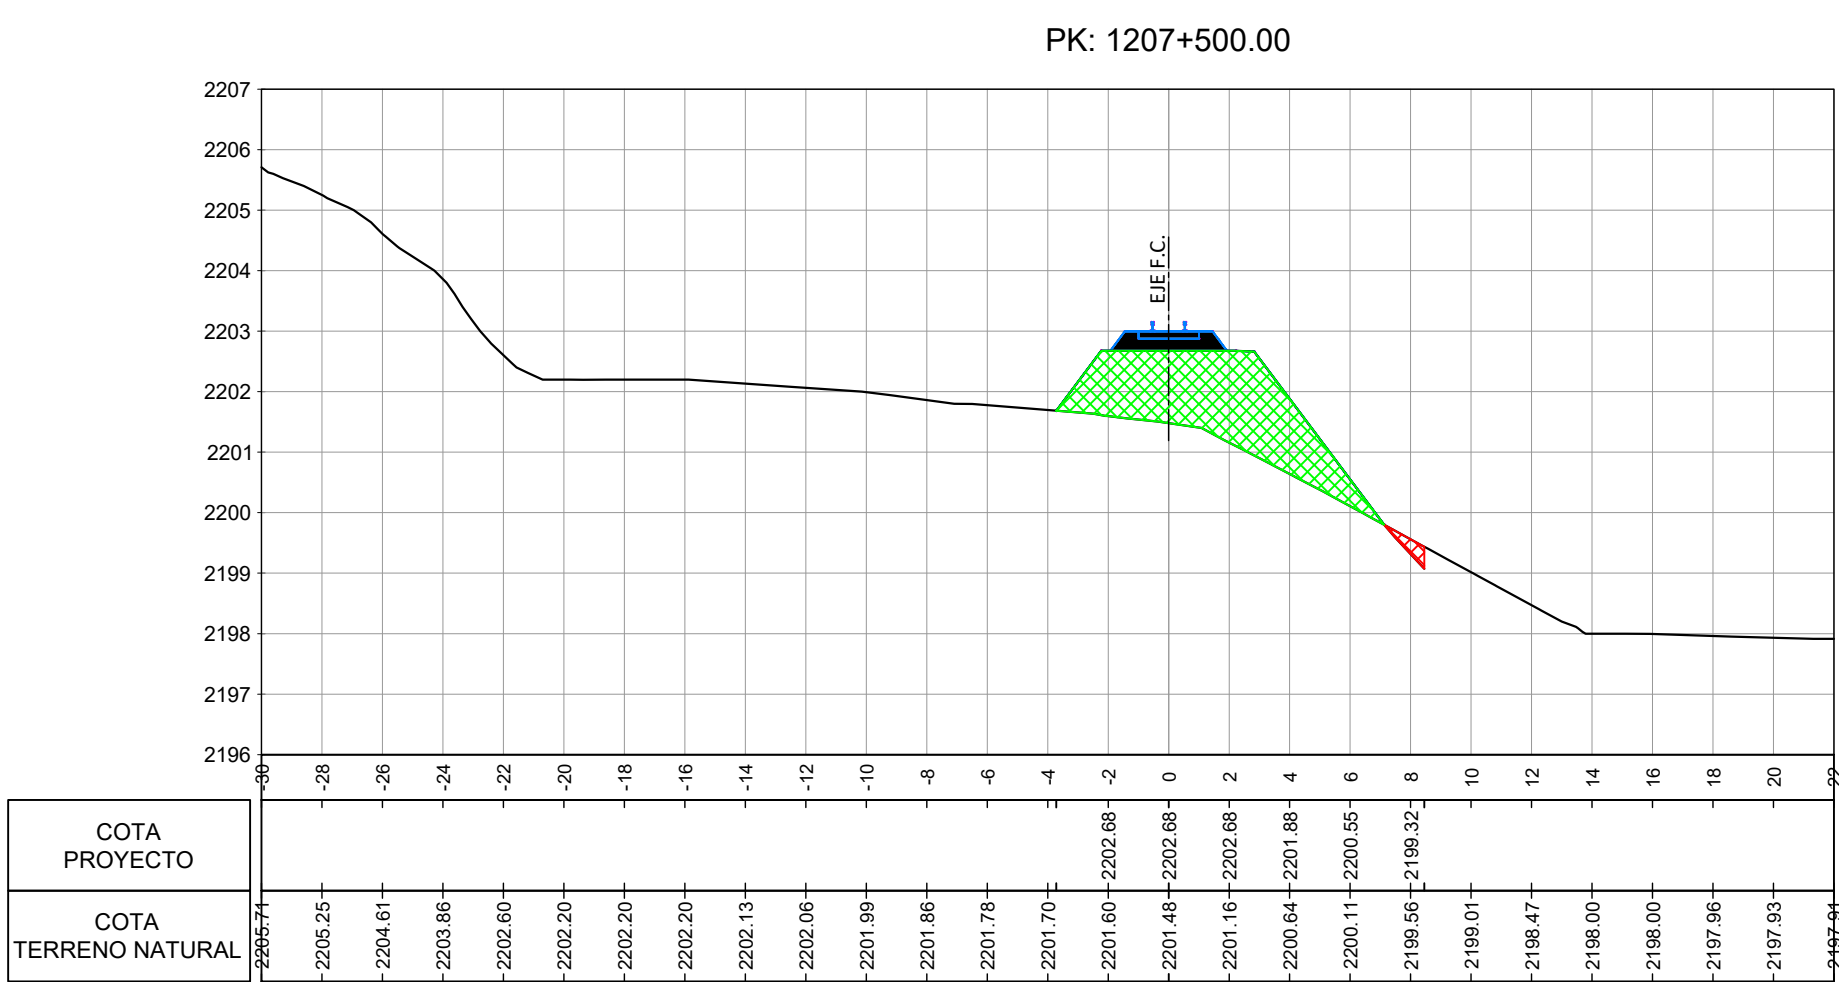
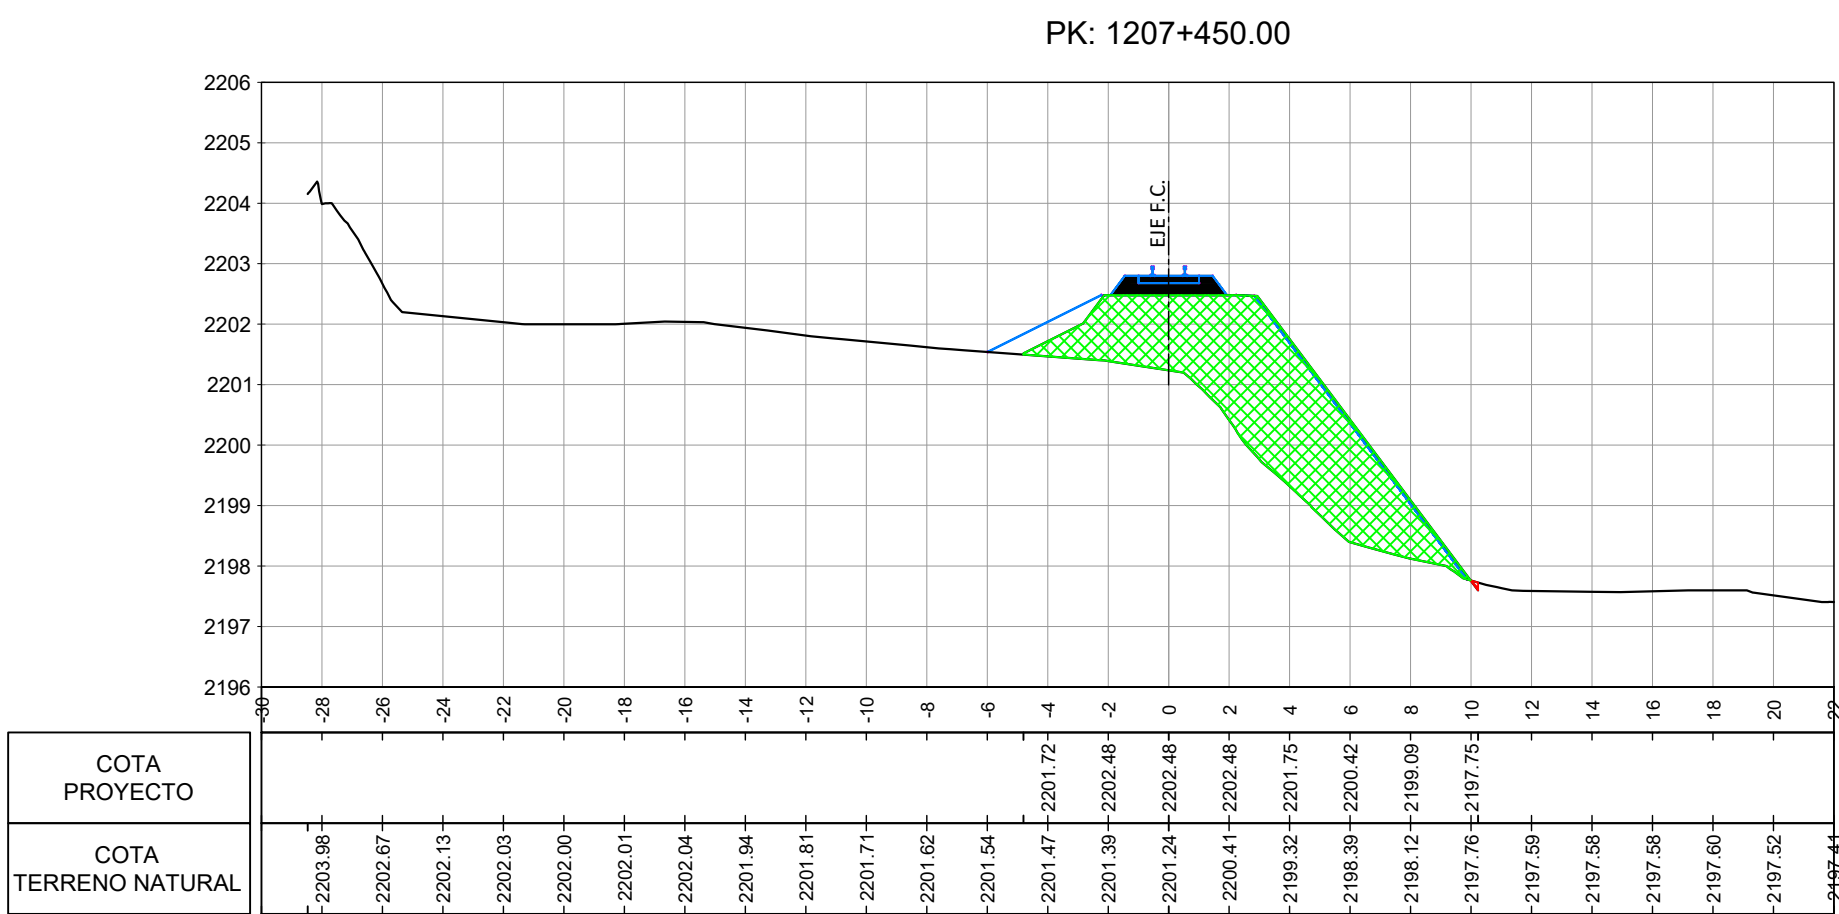
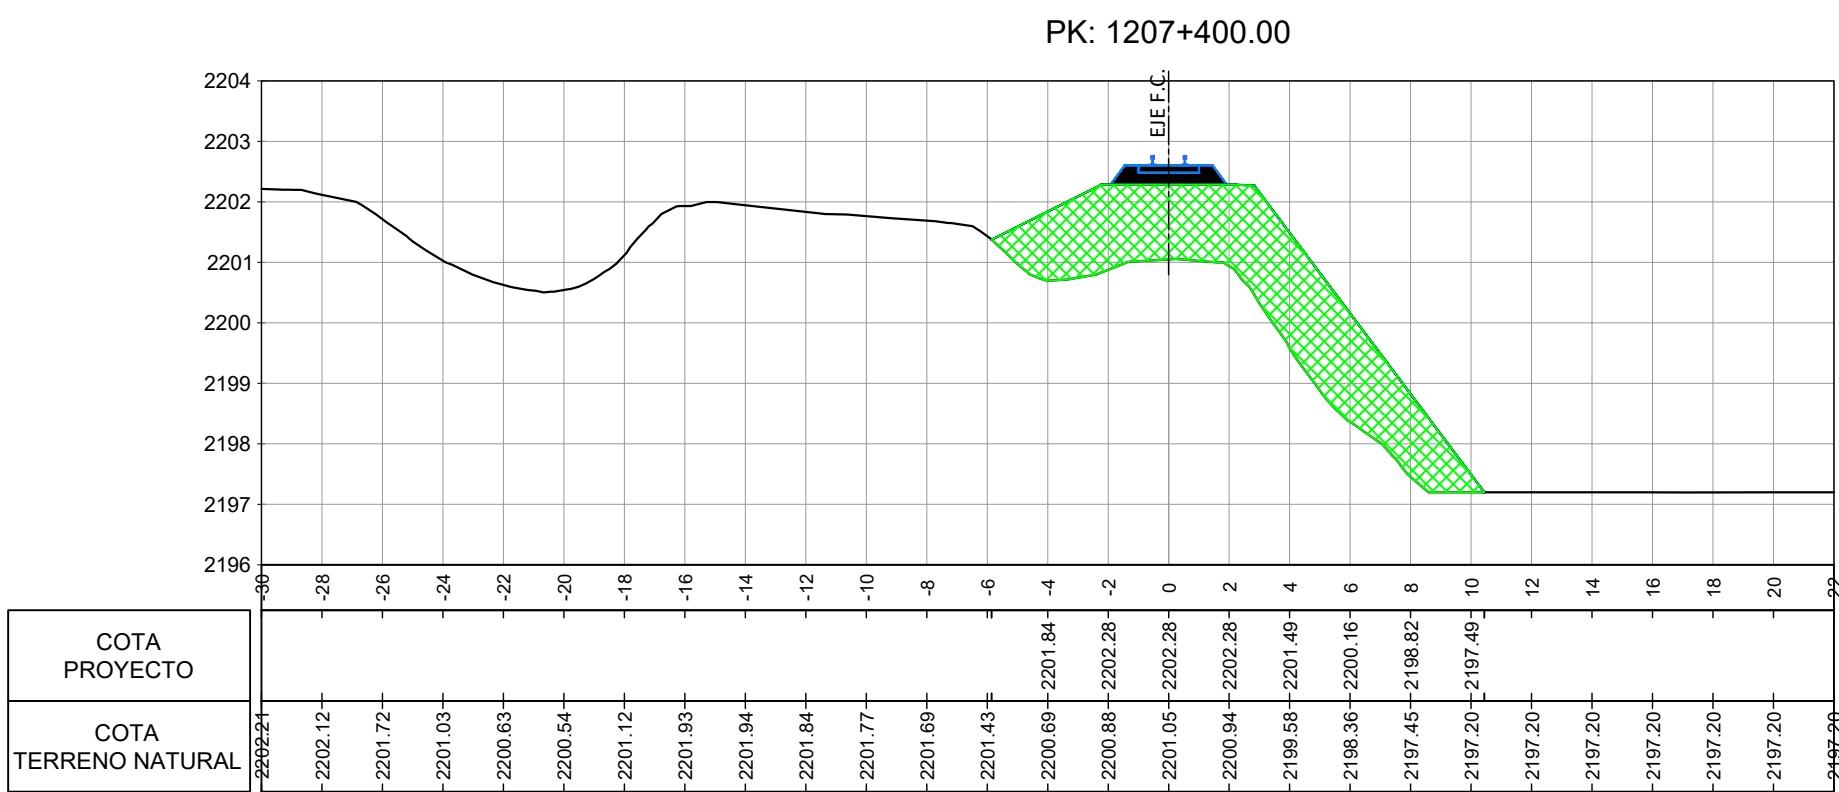
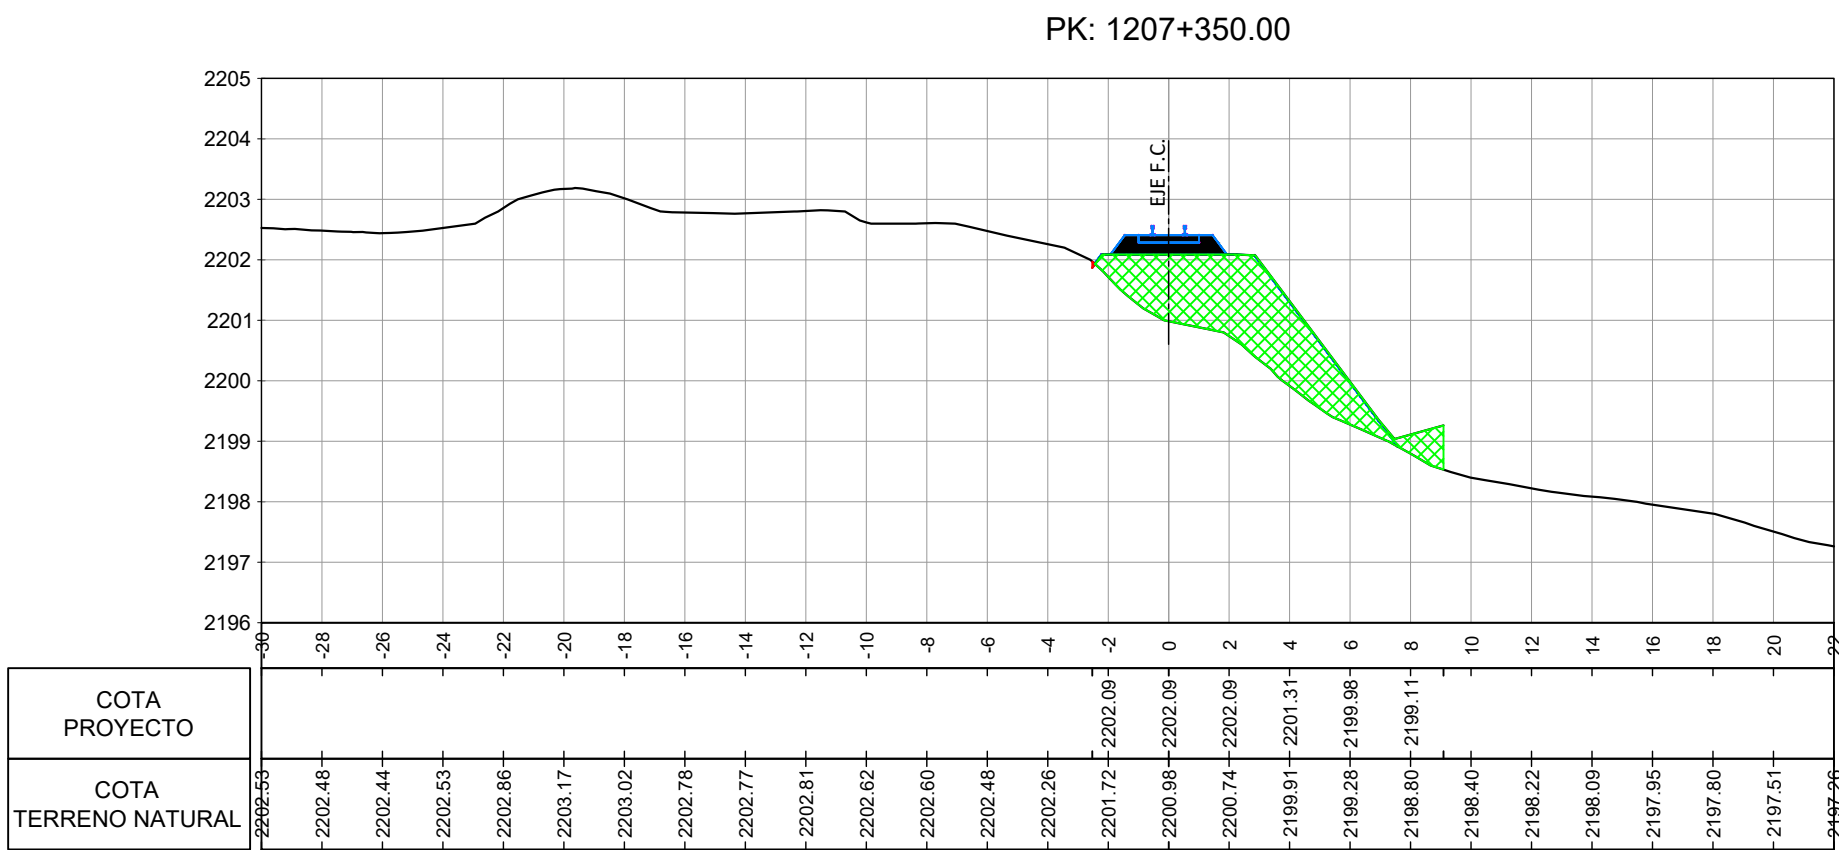
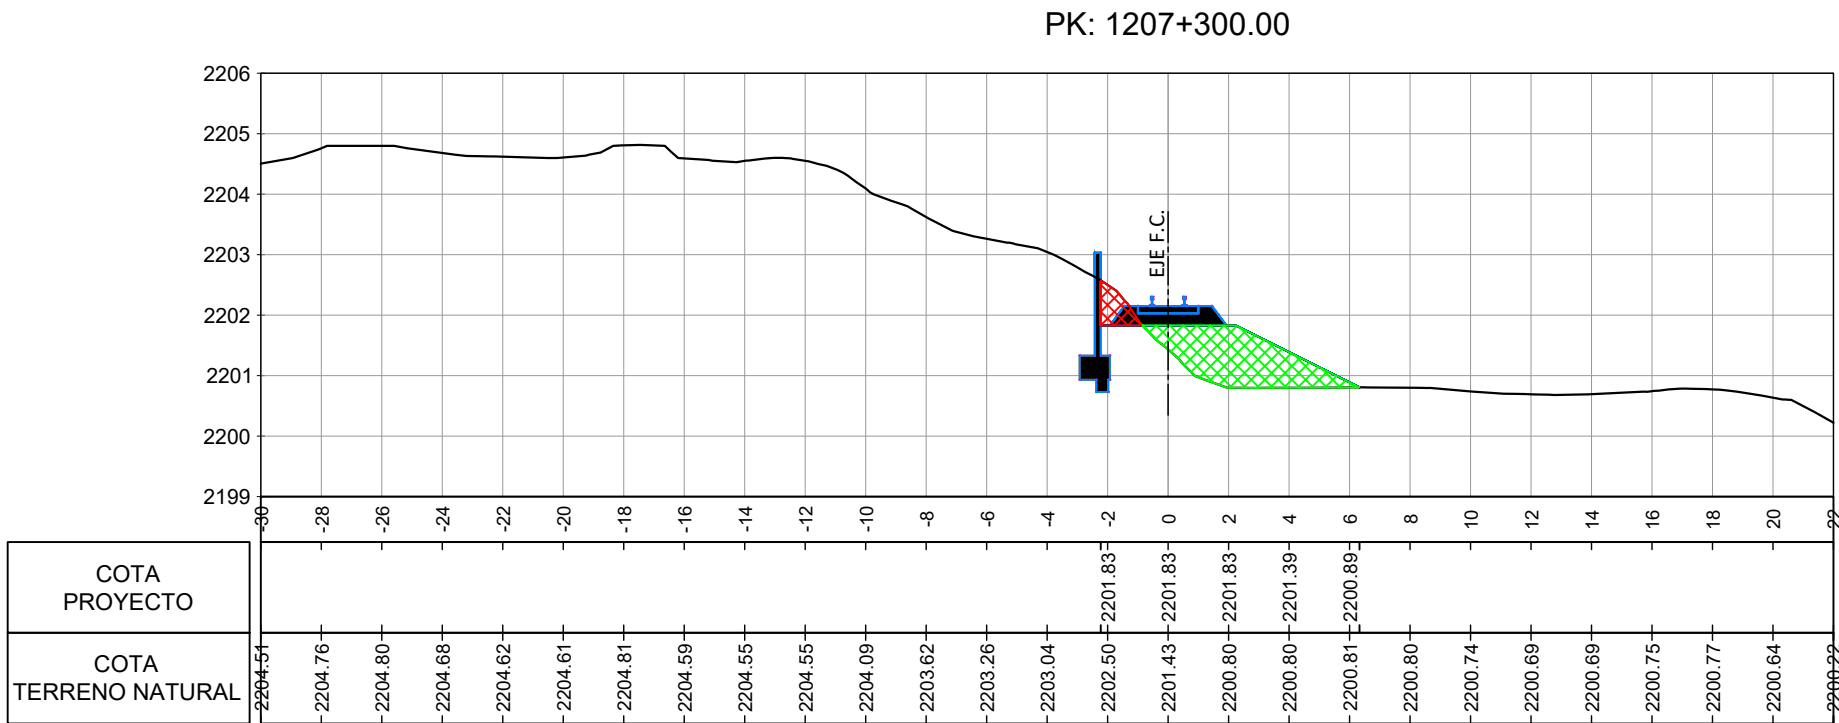
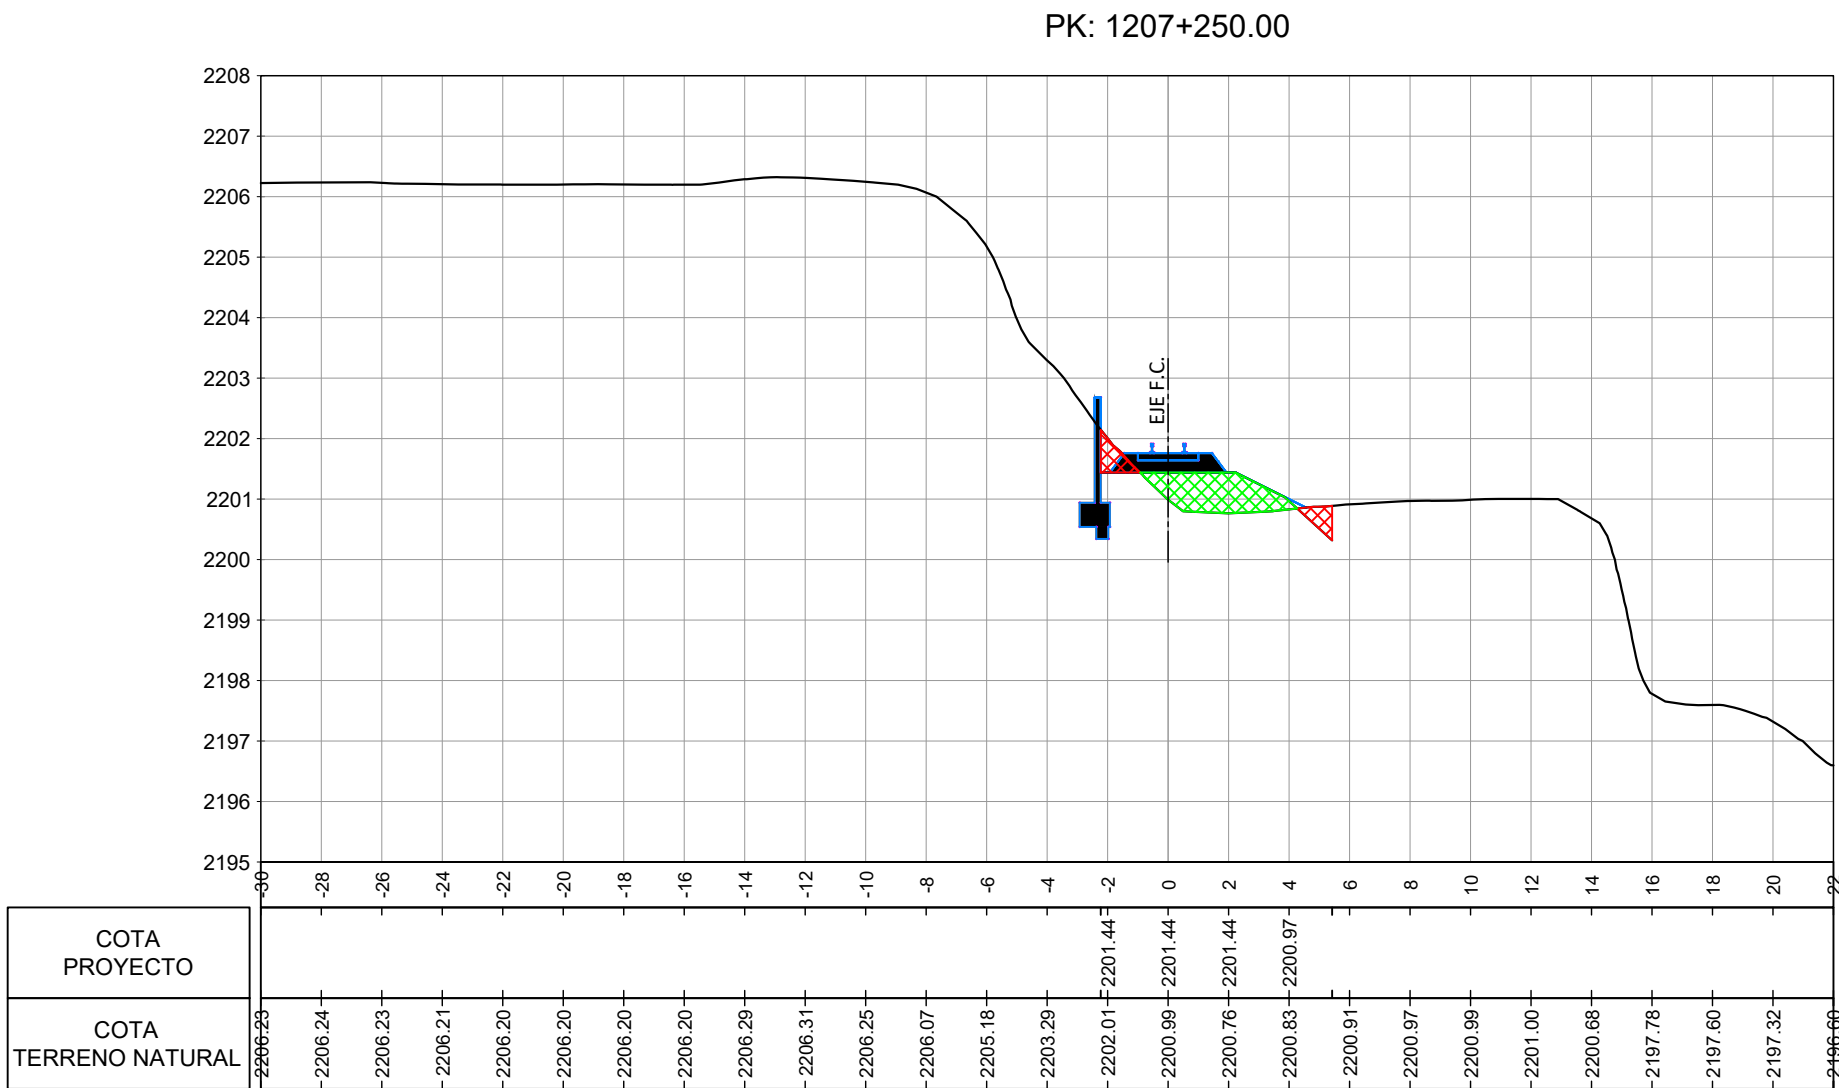


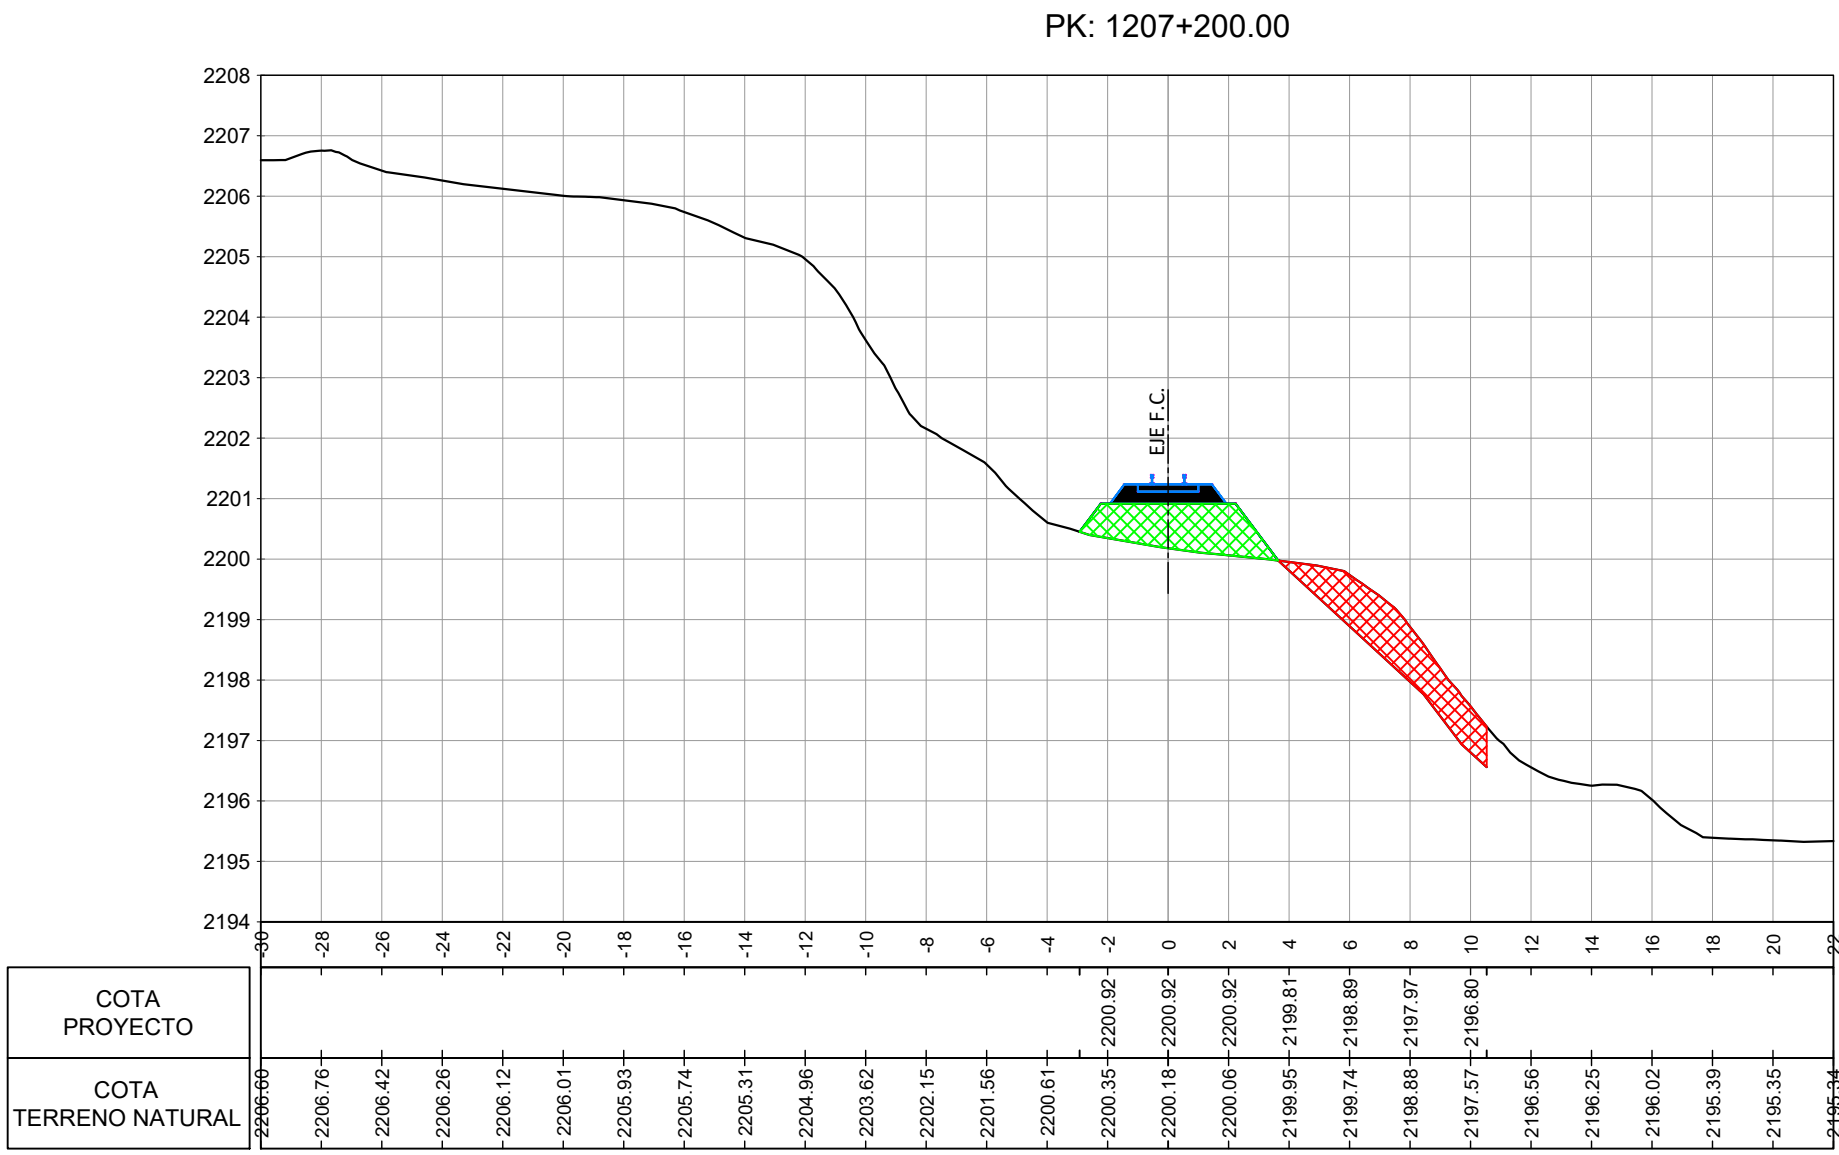

REFERENCIAS:

- BALASTO
- TERRAPLEN
- DESMONTE

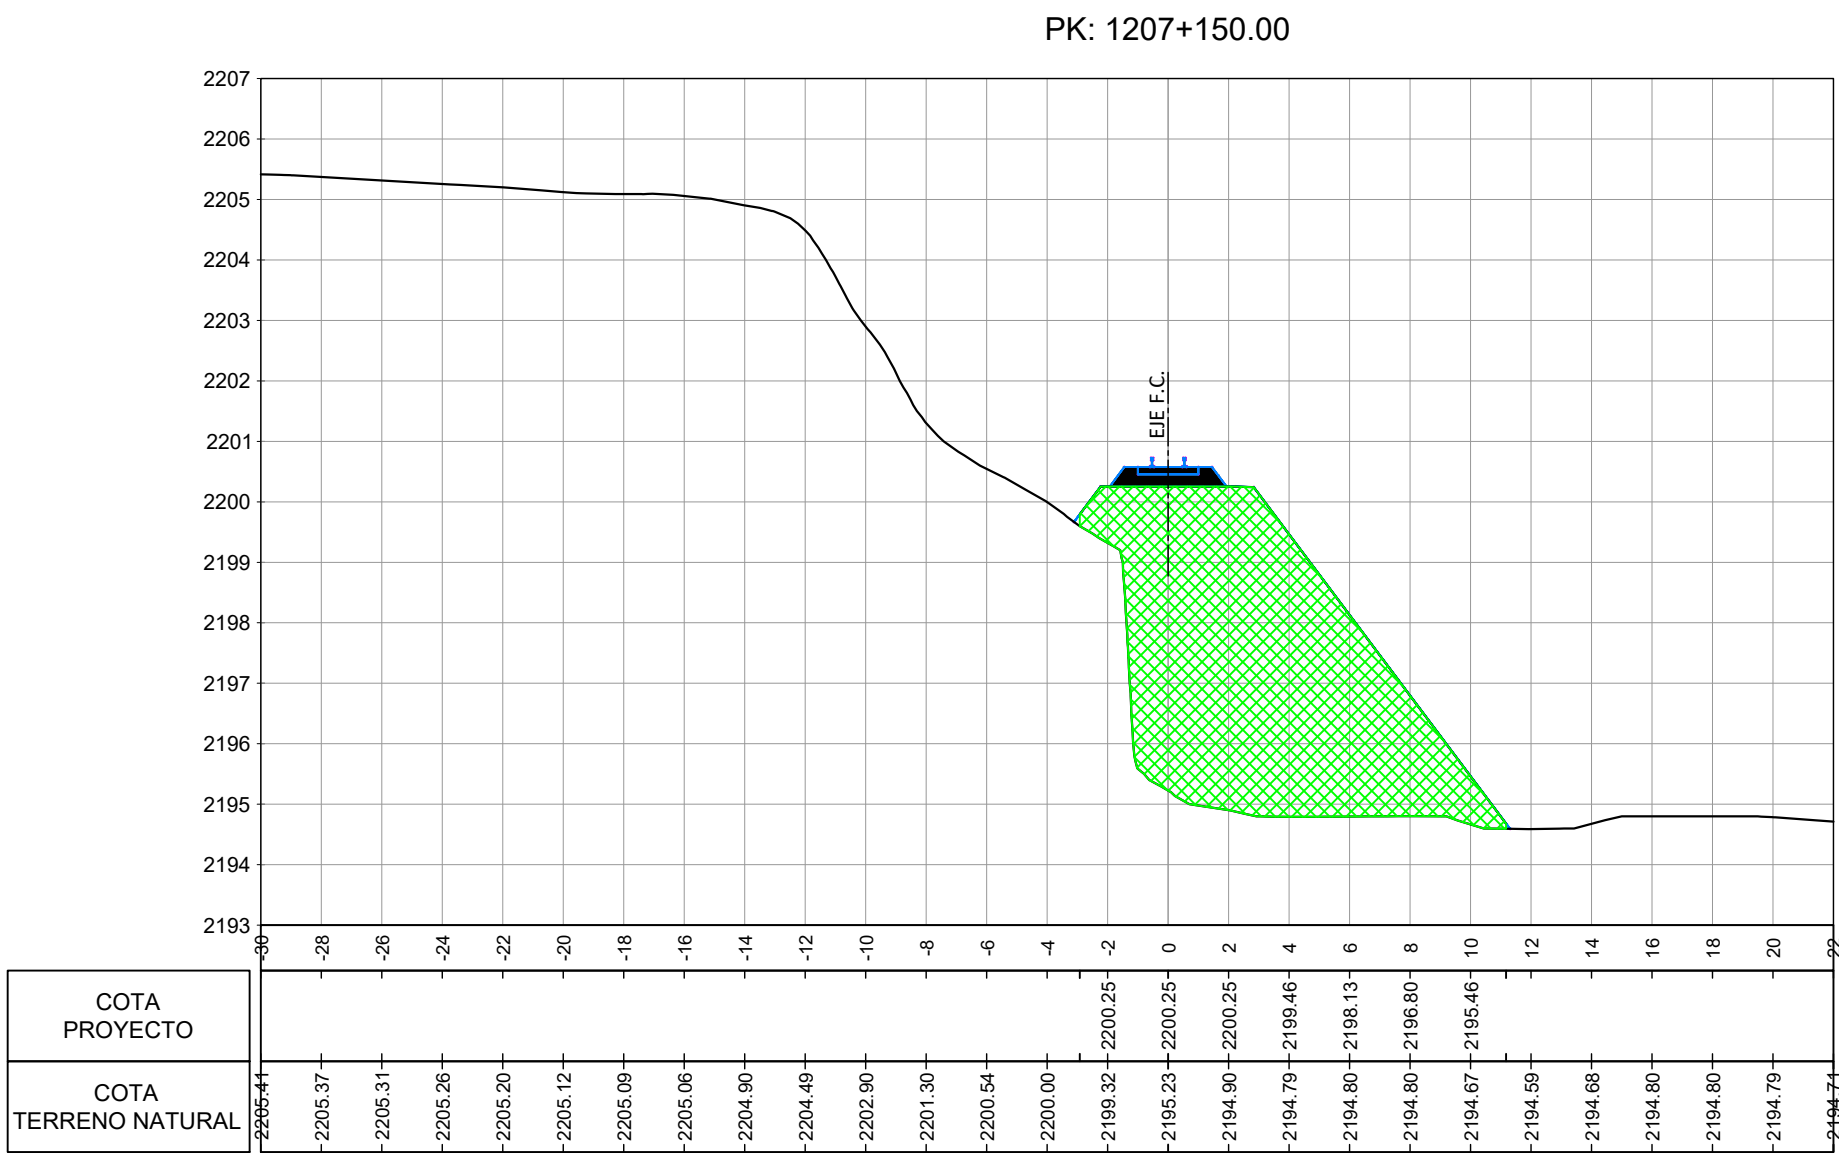

UNIDAD EJECUTORA PROVINCIAL
TREN JUJUY - LA QUIACA
1ra ETAPA: VOLCÁN (1191/200) - HUMAHUACA (1276/770) LÍNEA "C"



PERFILES TRANSVERSALES
PROG.: 1207+150 / 1207+750

PLANO N°: TU-PU-018
(Tumbaya Grande- Chañarcito)

SECCIÓN:
TUMBAYA (1198/525)
PURMAMARCA (1210/782)

FECHA:

30/07/18

FECHA:

02/08/18

ESCALA: