

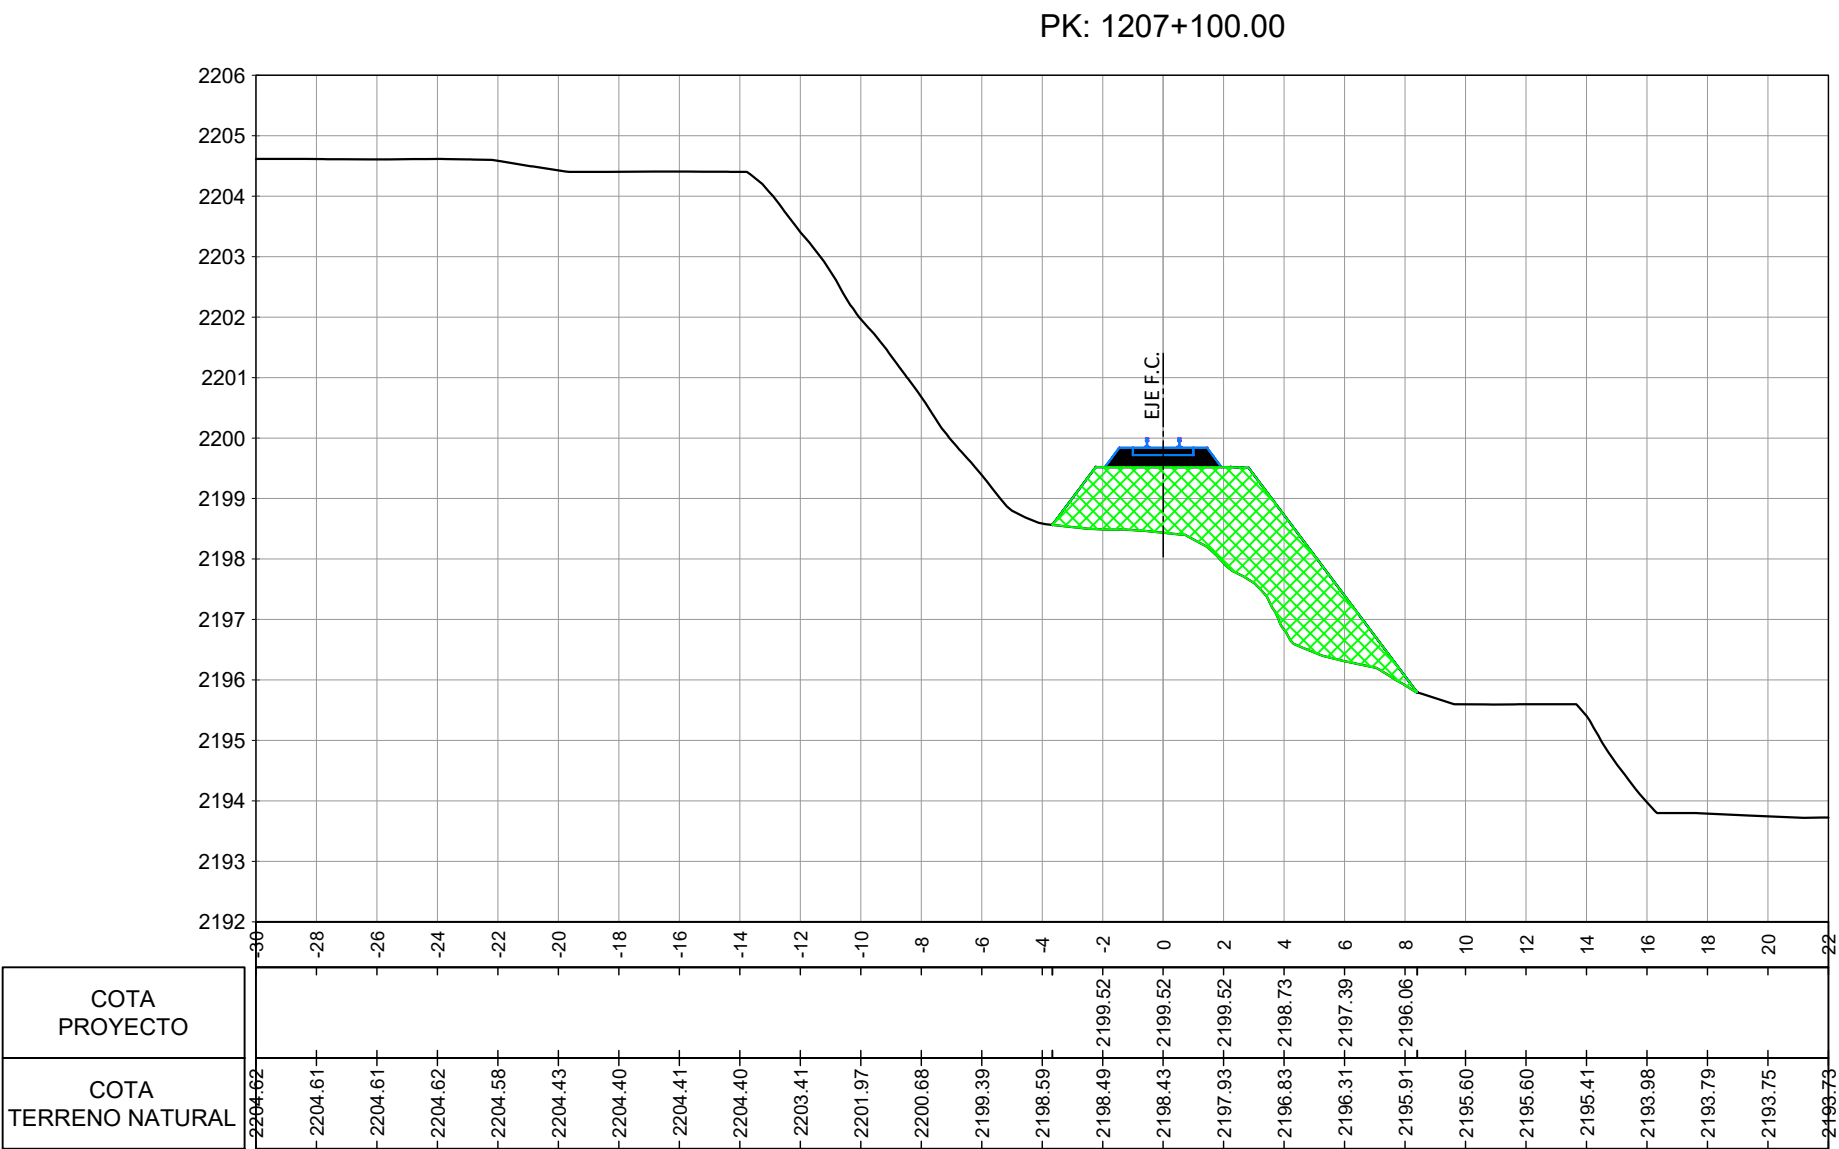
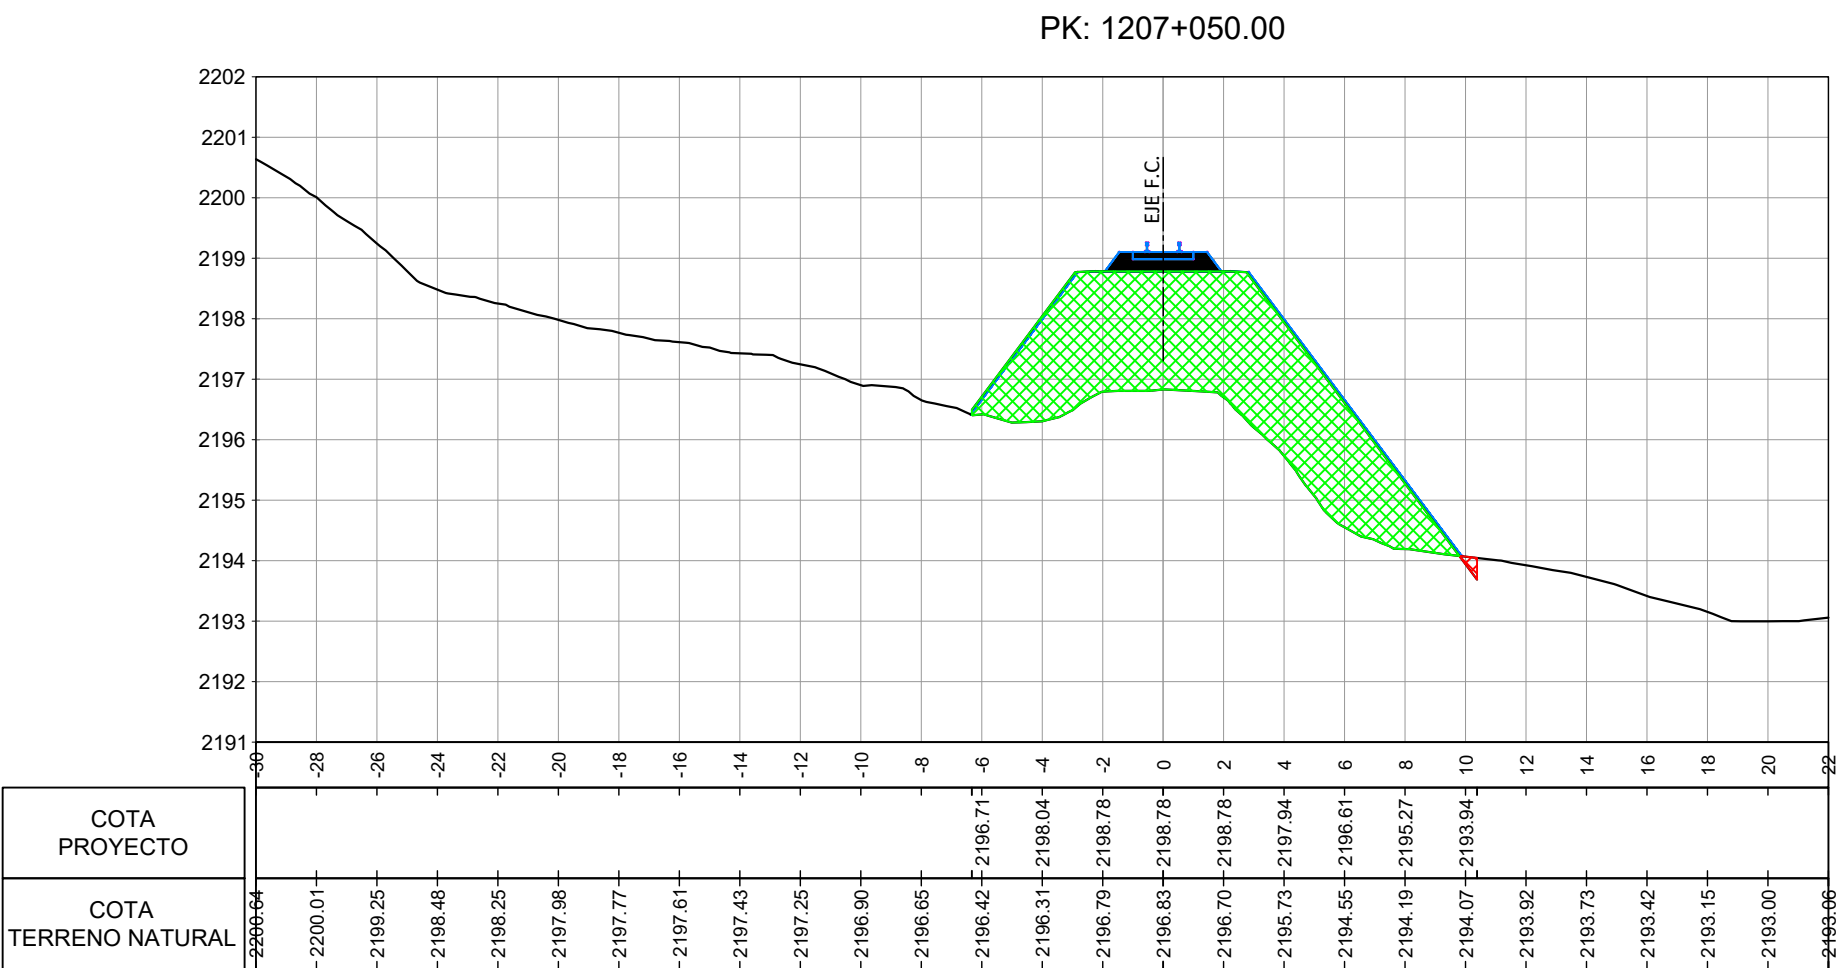
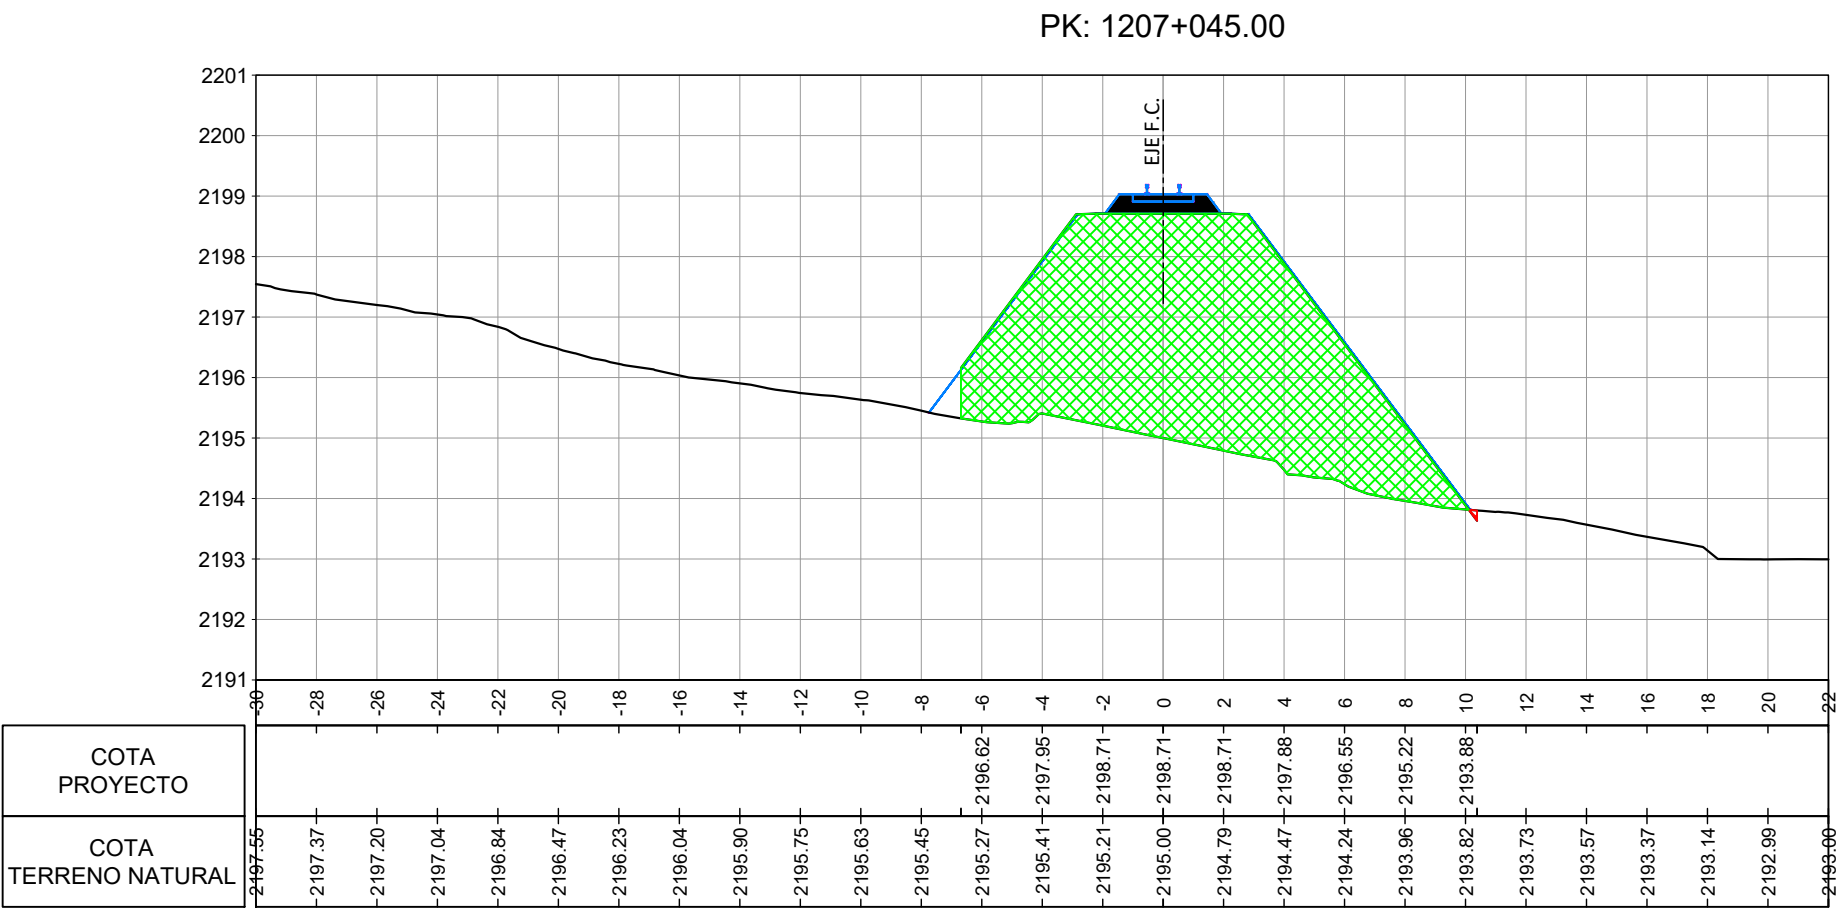
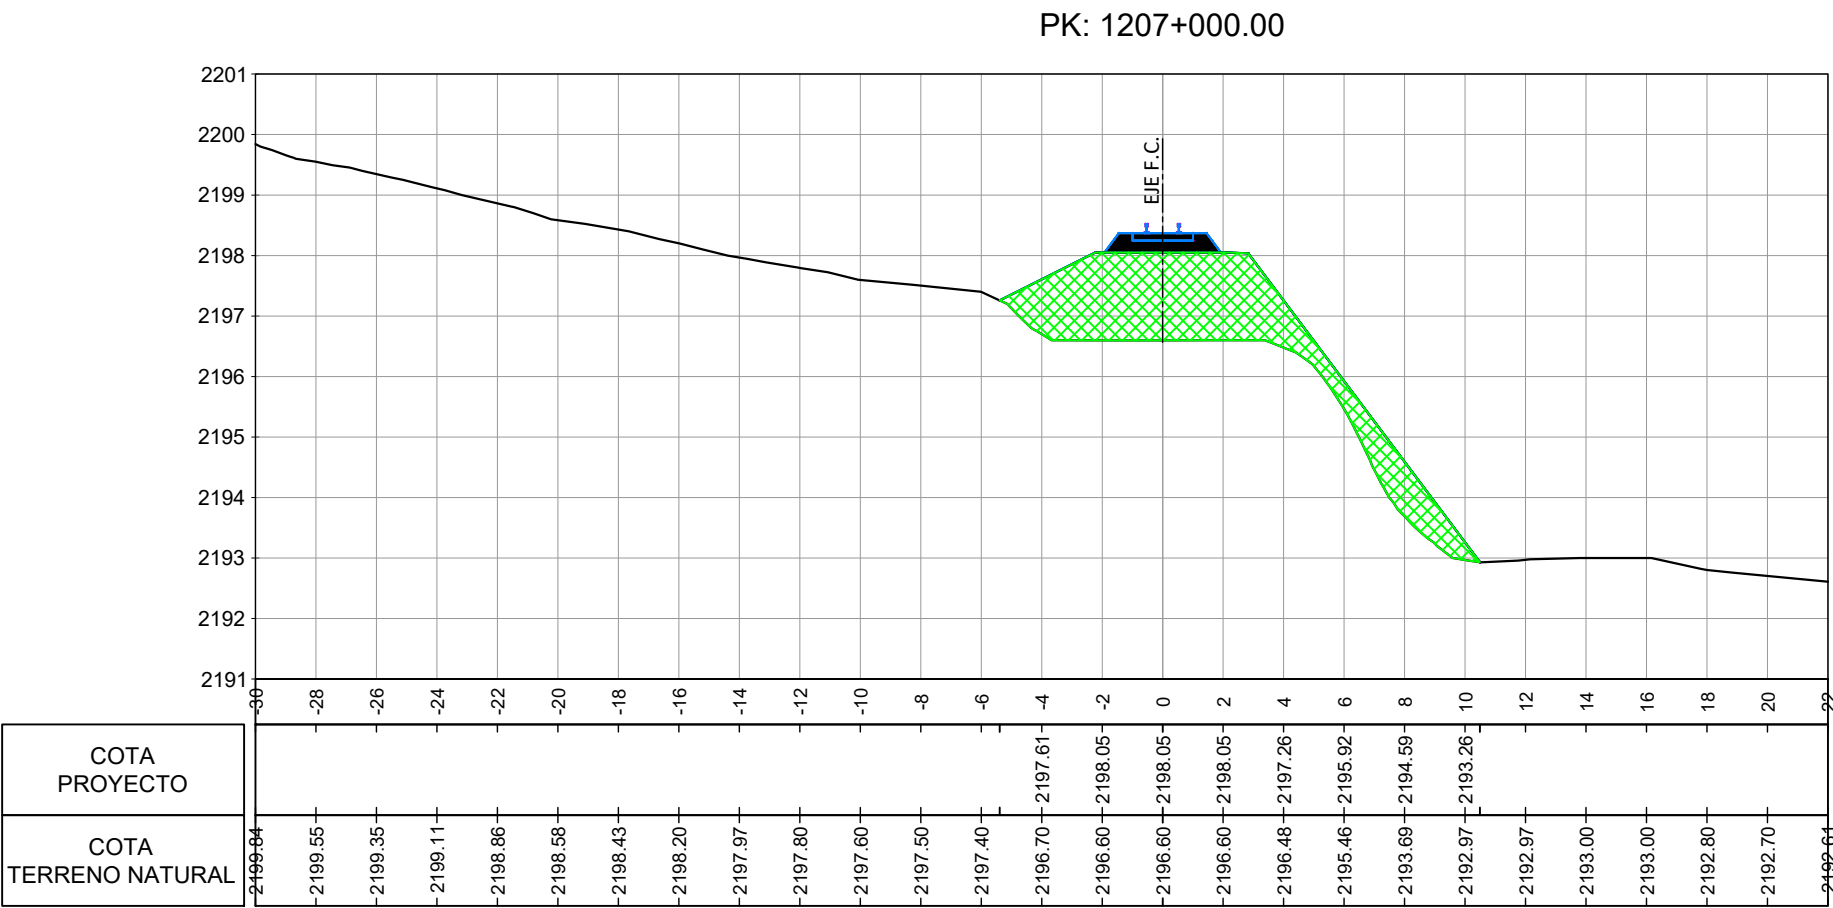
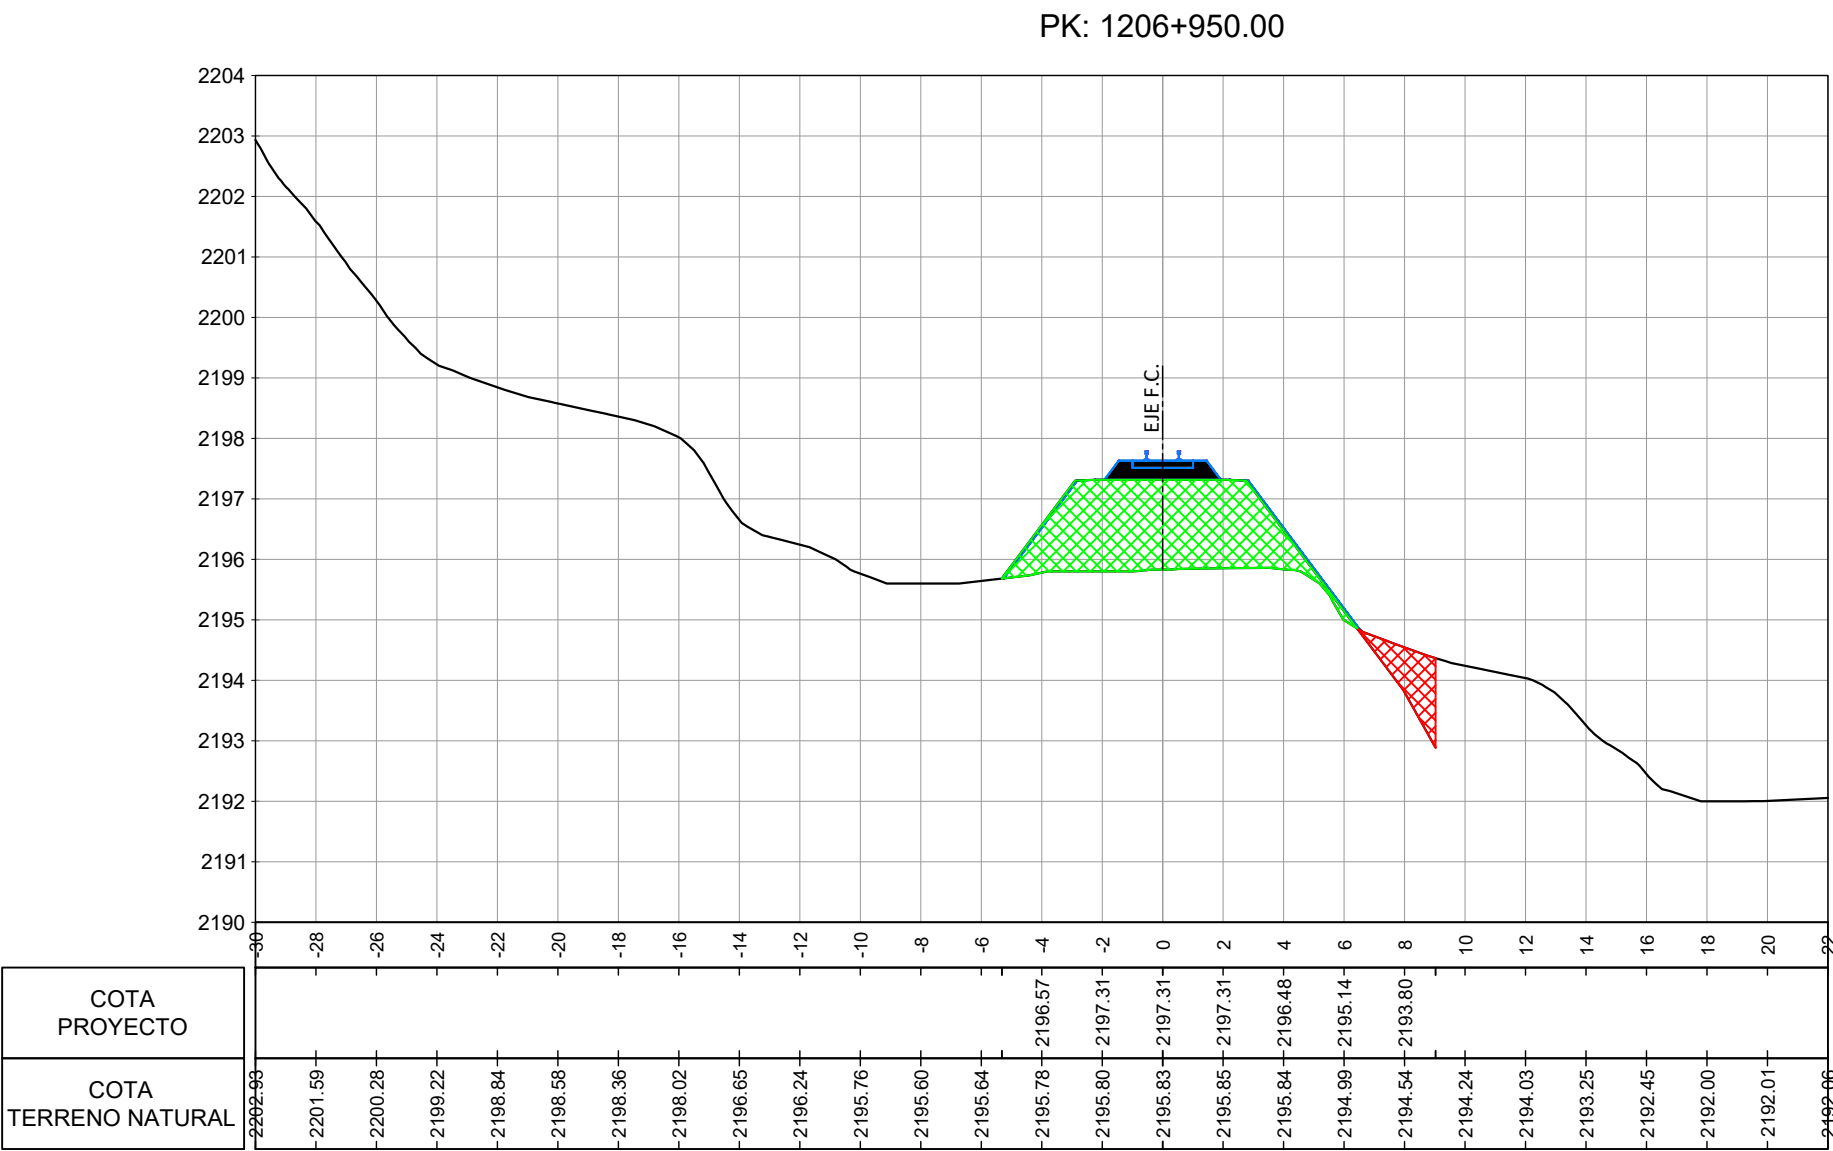
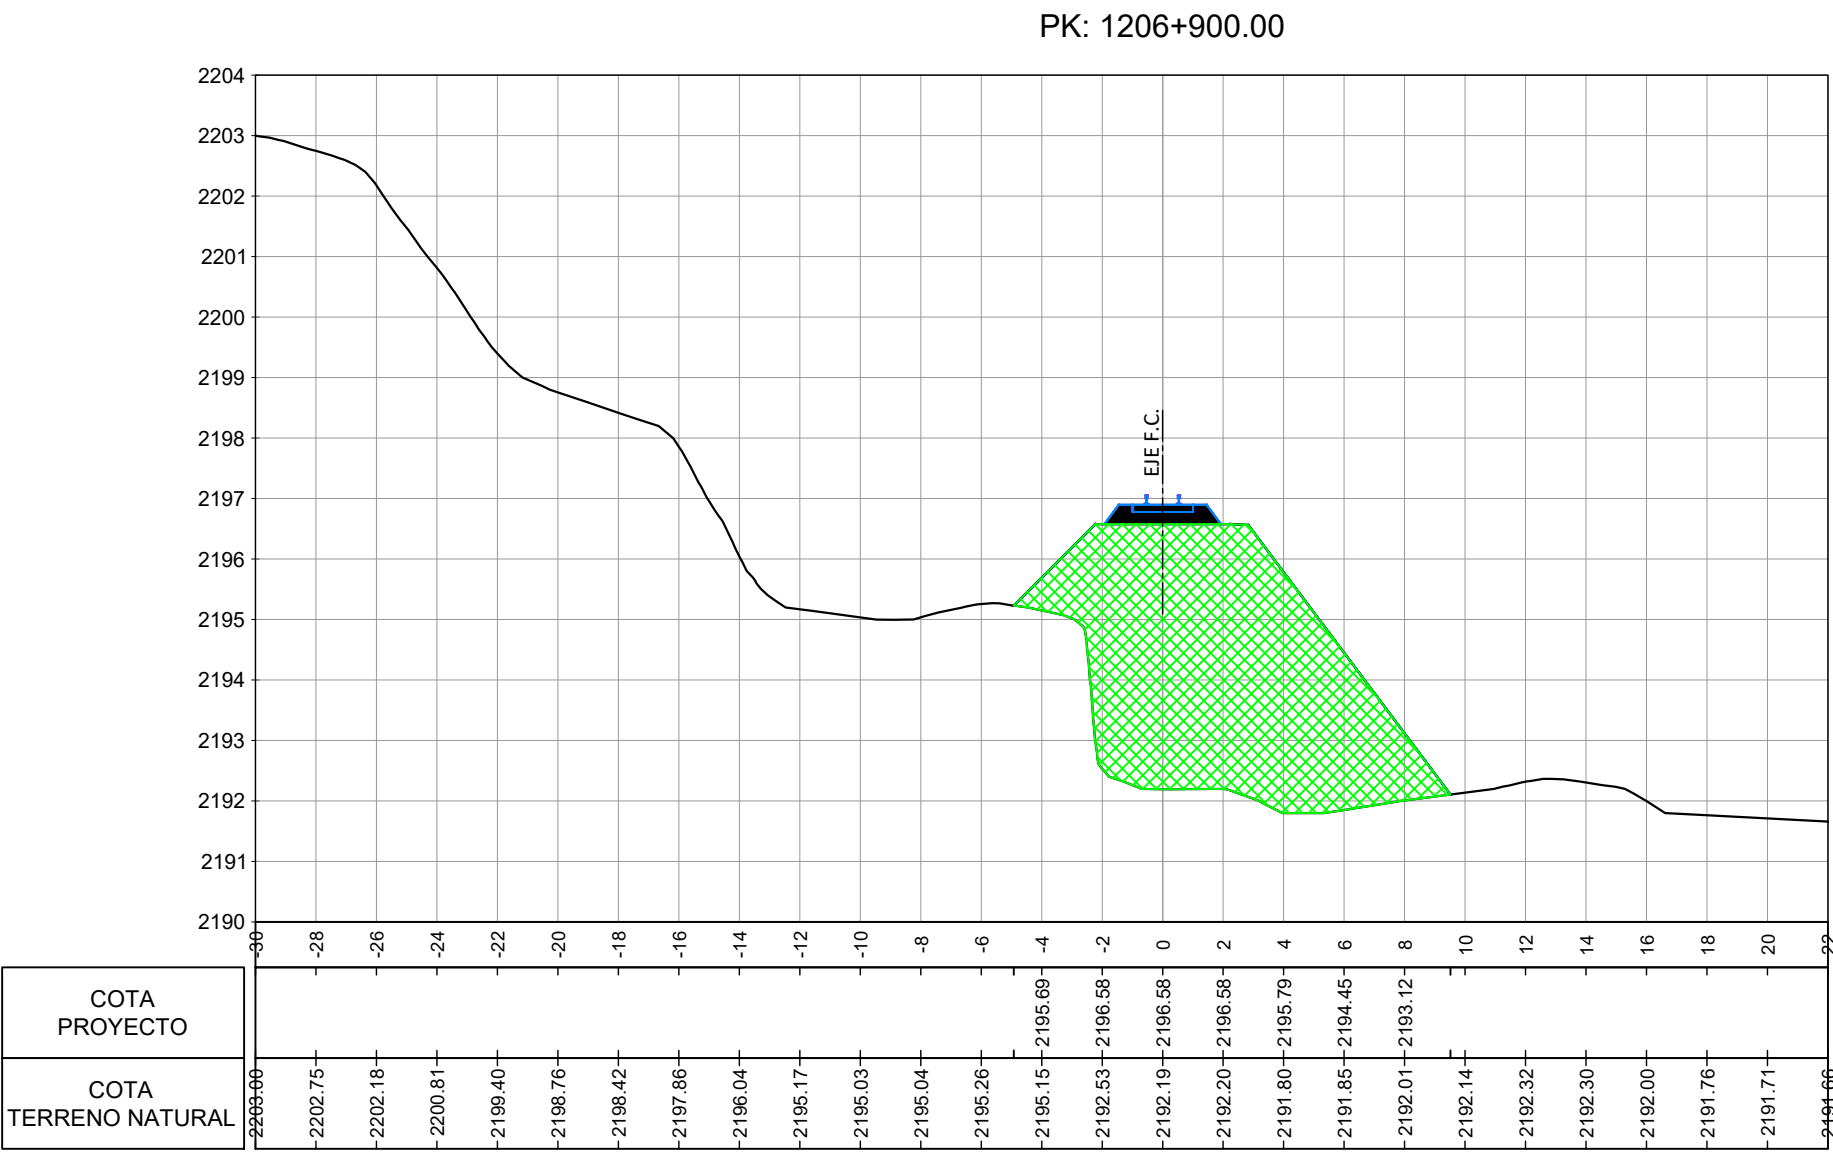
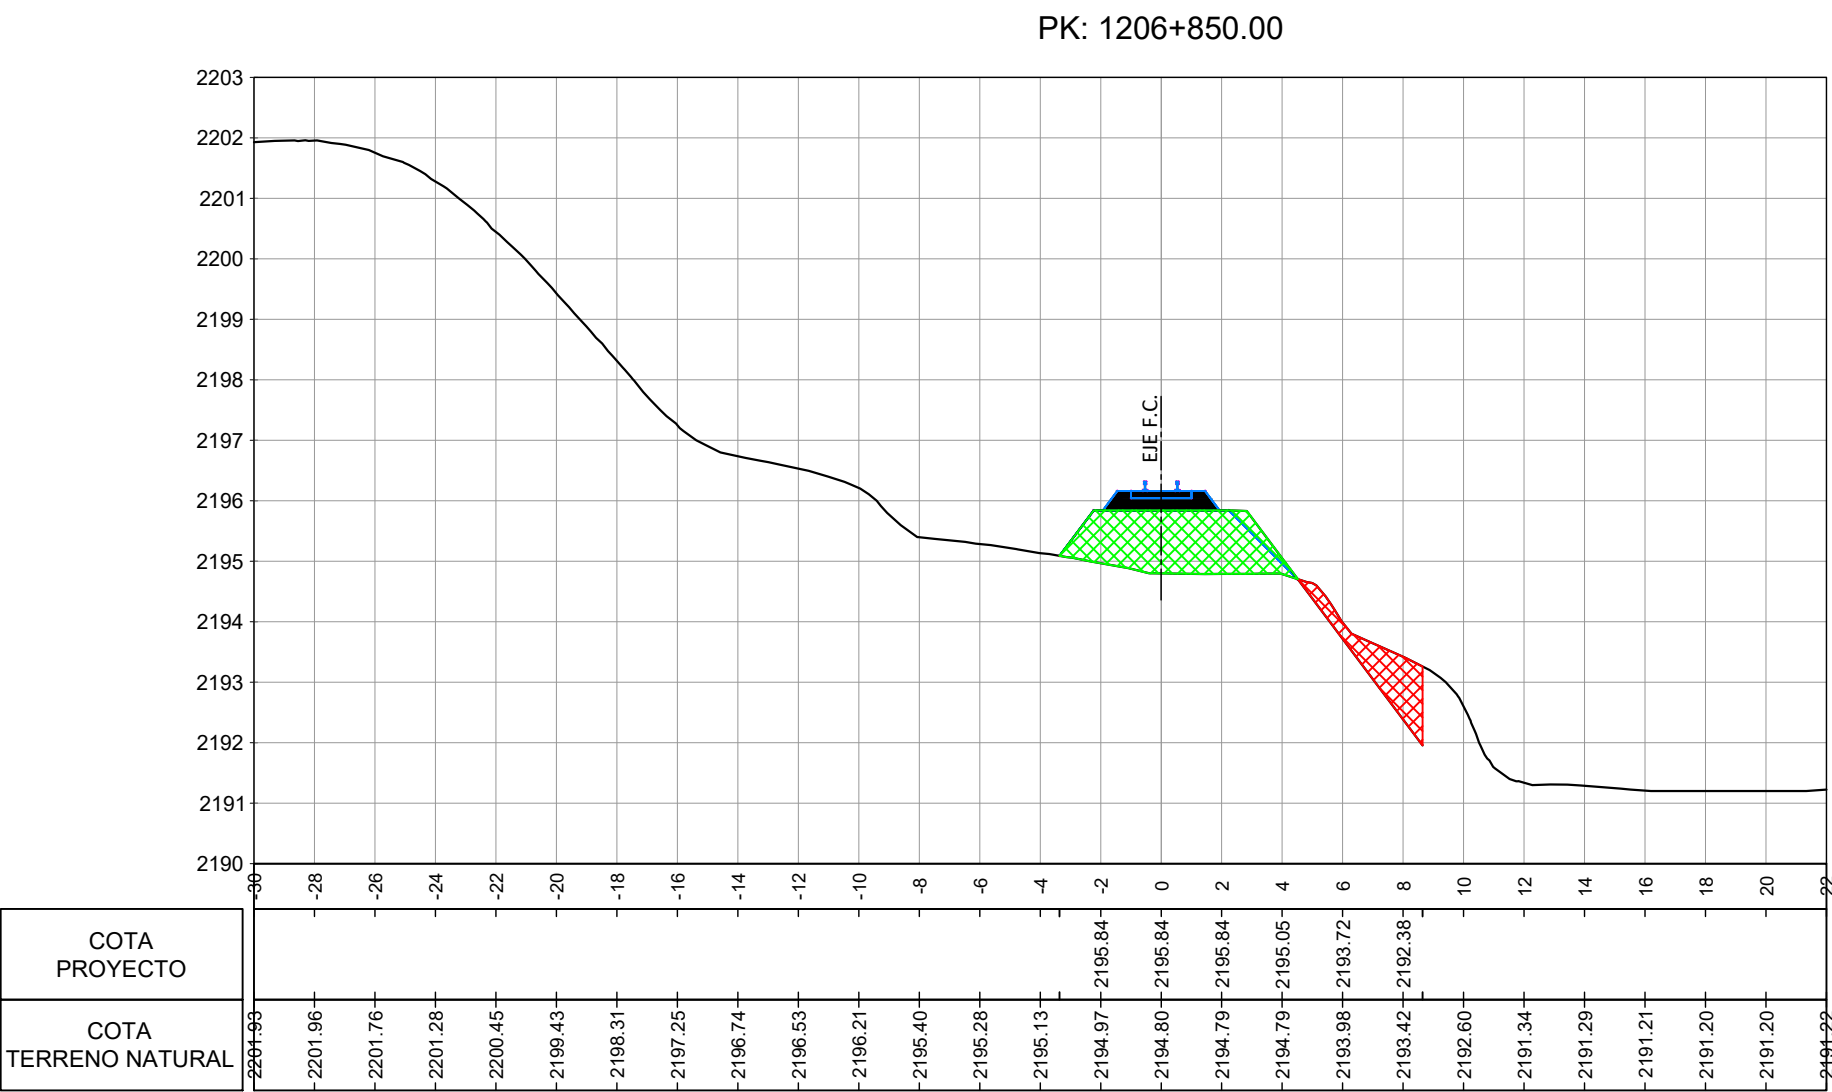
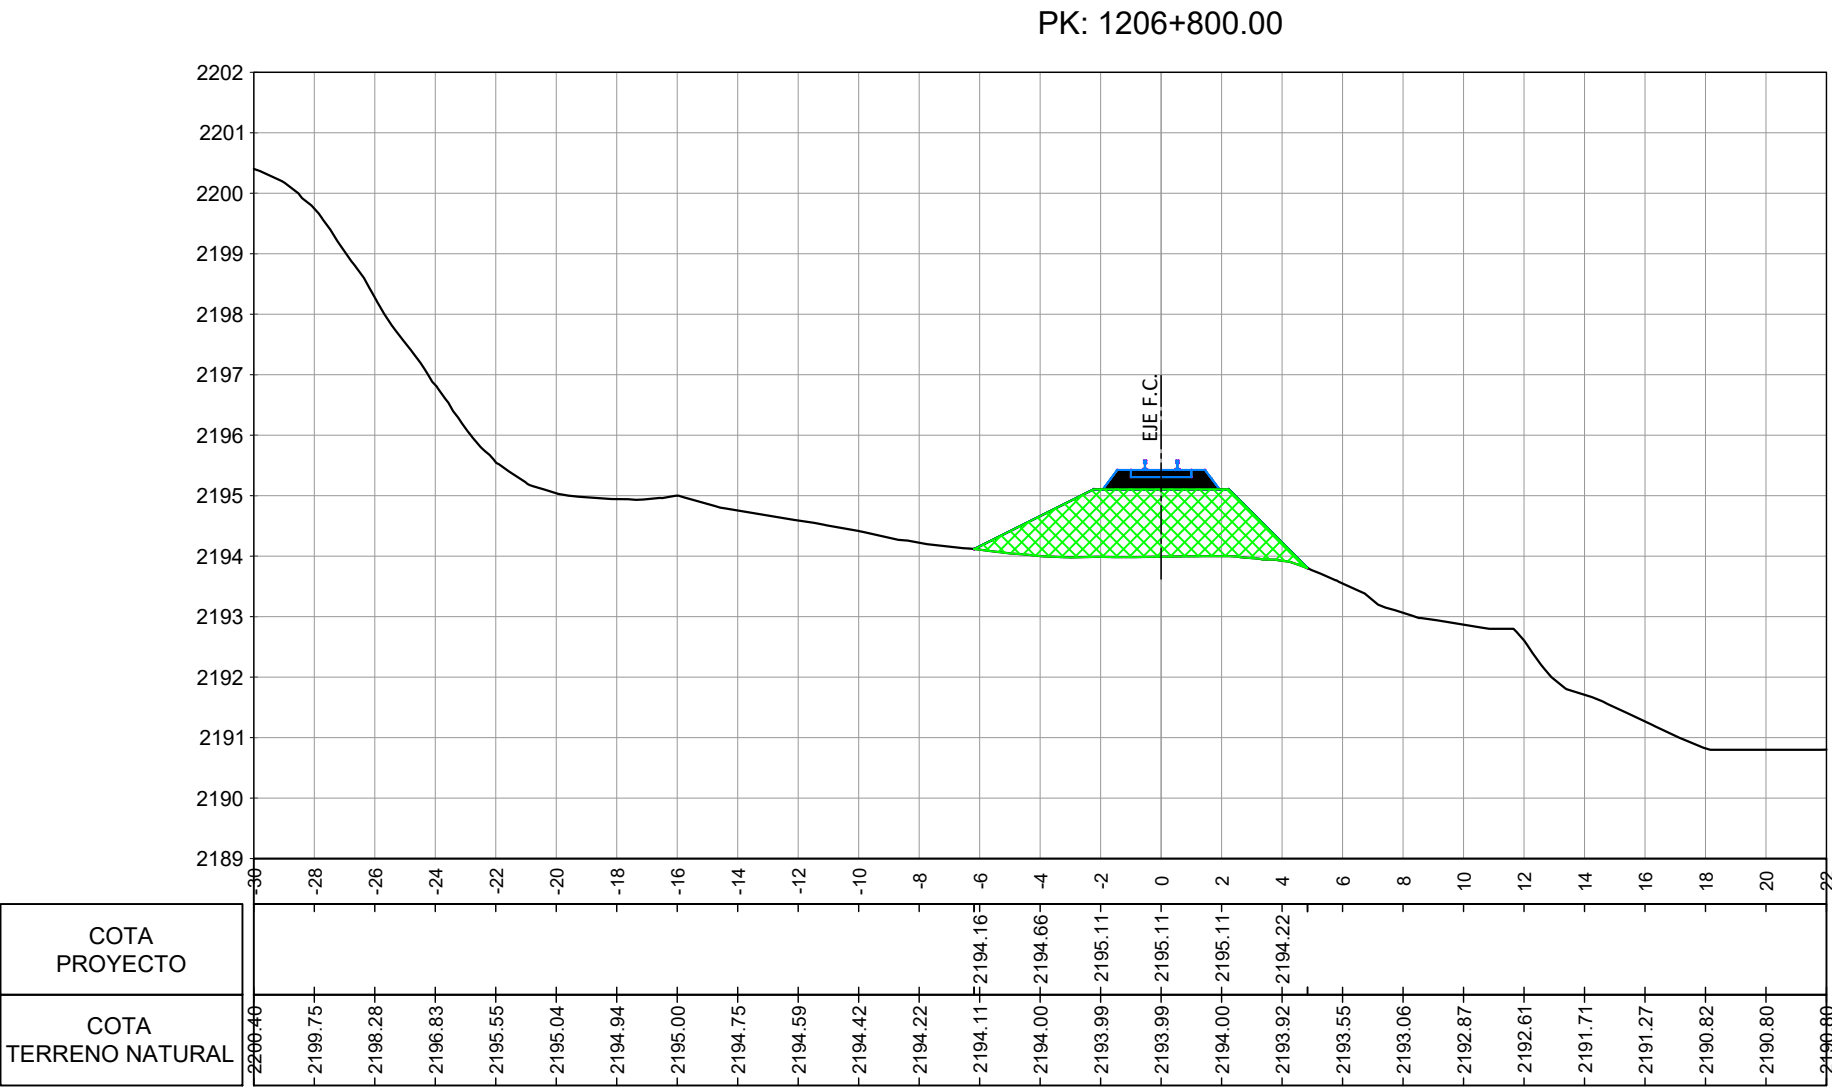


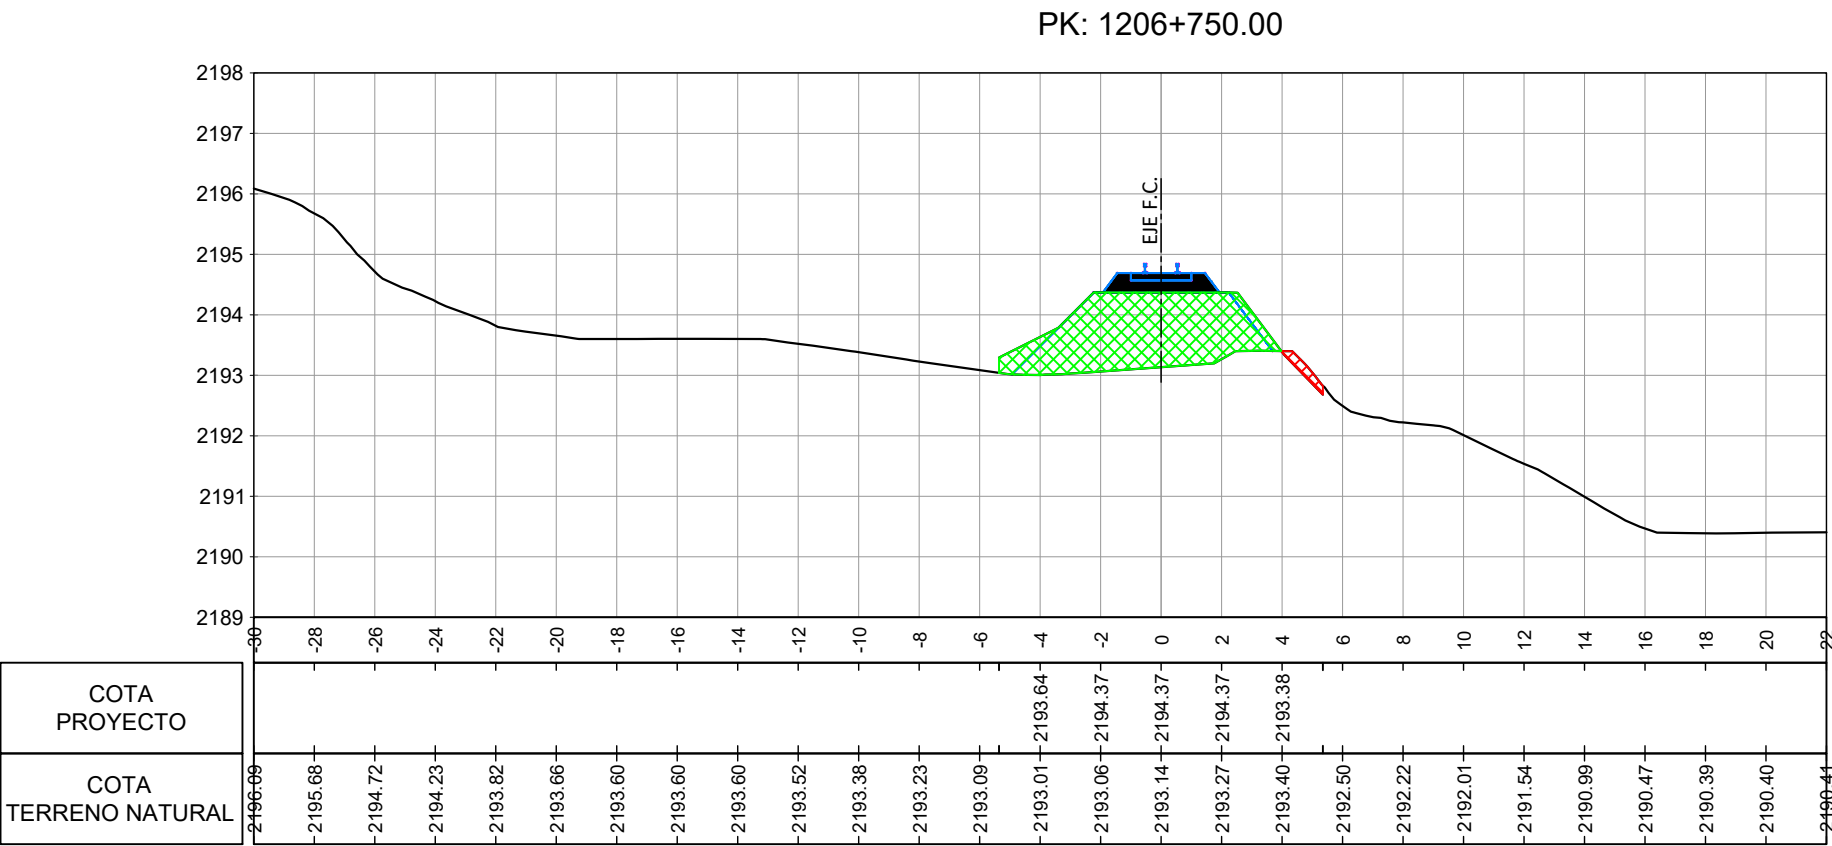

REFERENCIAS:

- BALASTO
- TERRAPLEN
- DESMONTE

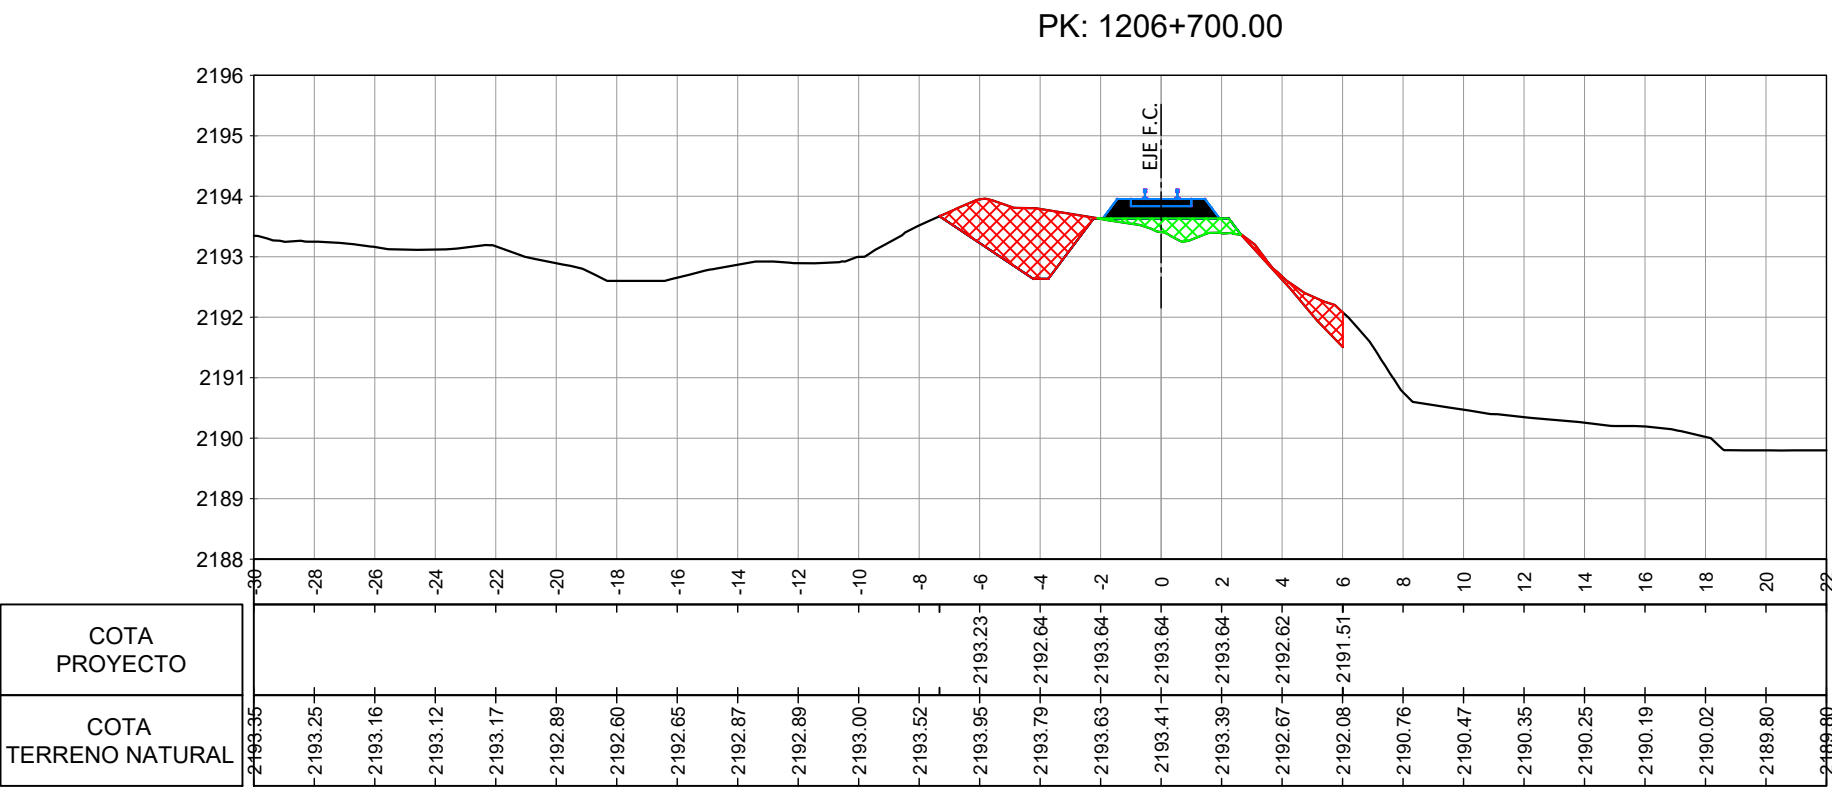

UNIDAD EJECUTORA PROVINCIAL
TREN JUJUY - LA QUIACA
1ra ETAPA: VOLCÁN (1191/200) - HUMAHUACA (1276/770) LÍNEA "C"



PERFILES TRANSVERSALES
PROG.: 1206+700 / 1207+100

PLANO N°: TU-PU-017
(Tumbaya Grande- Chañarcito)

SECCIÓN:
TUMBAYA (1198/525)
PURMAMARCA (1210/782)

FECHA:
30/07/18
FECHA:
02/08/18

ESCALA
HORIZ.: 1:250
VERT.: 1:125