

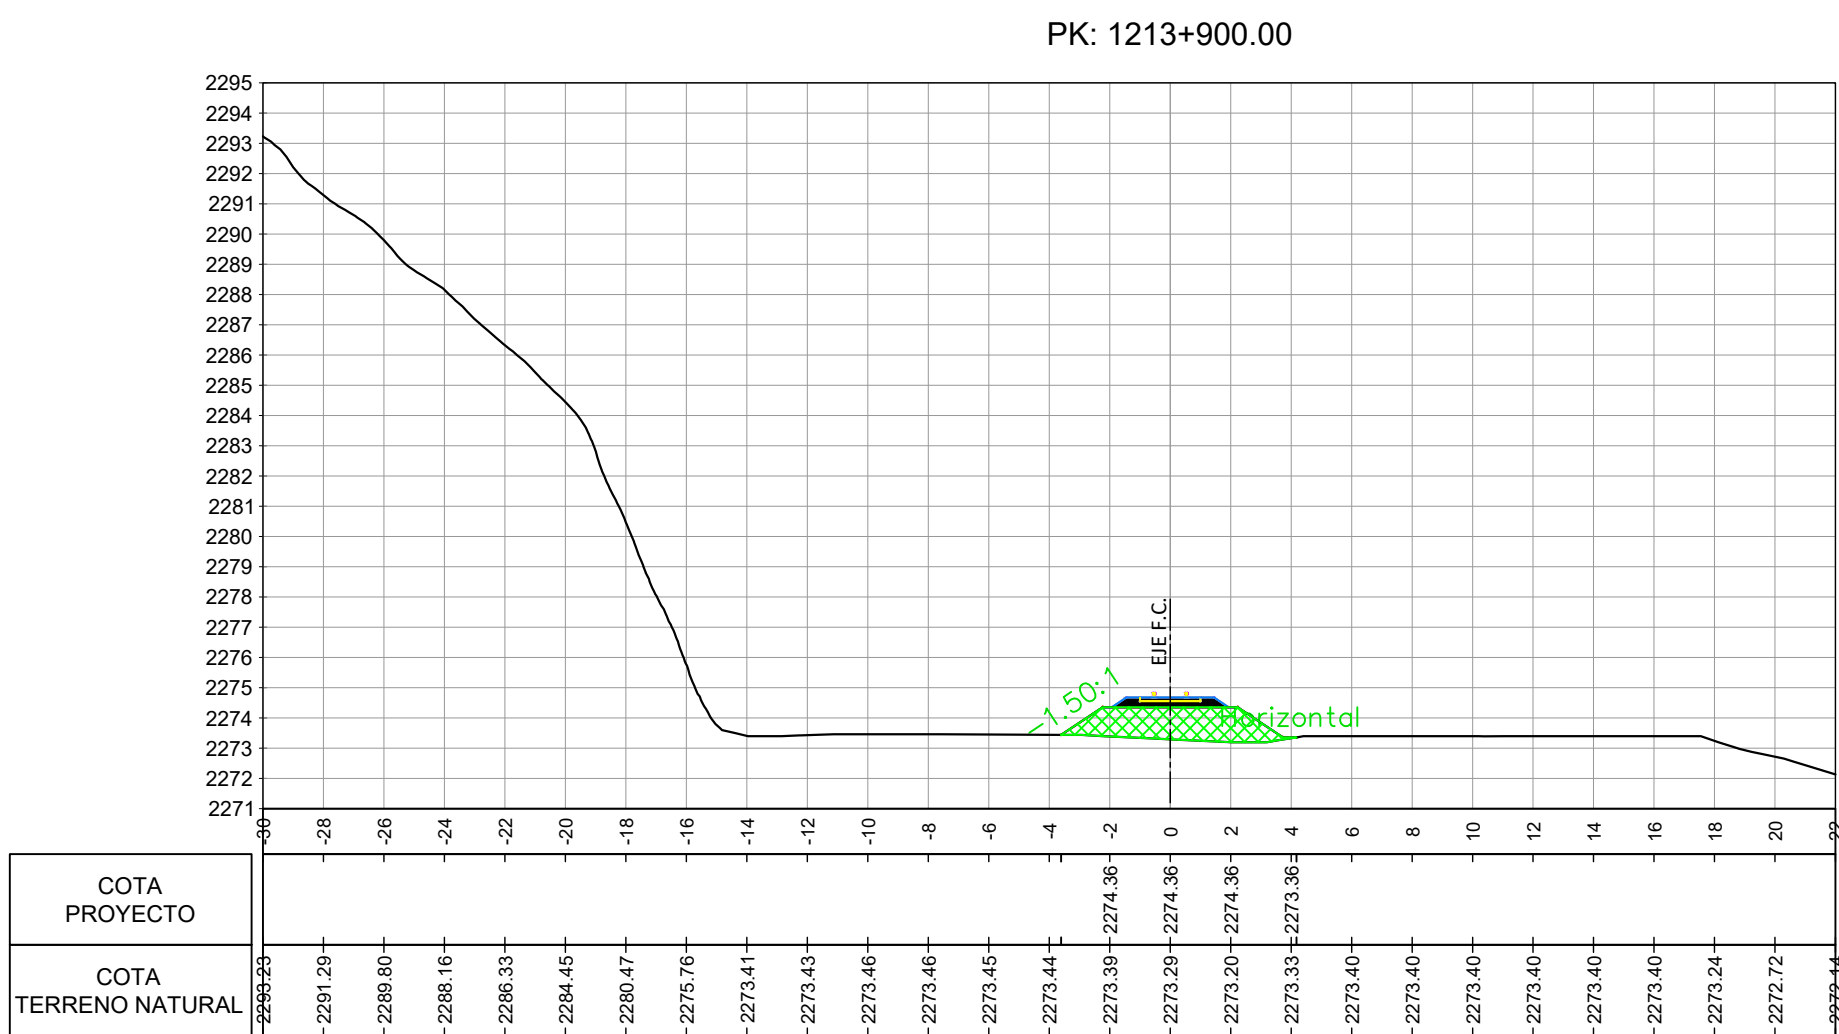
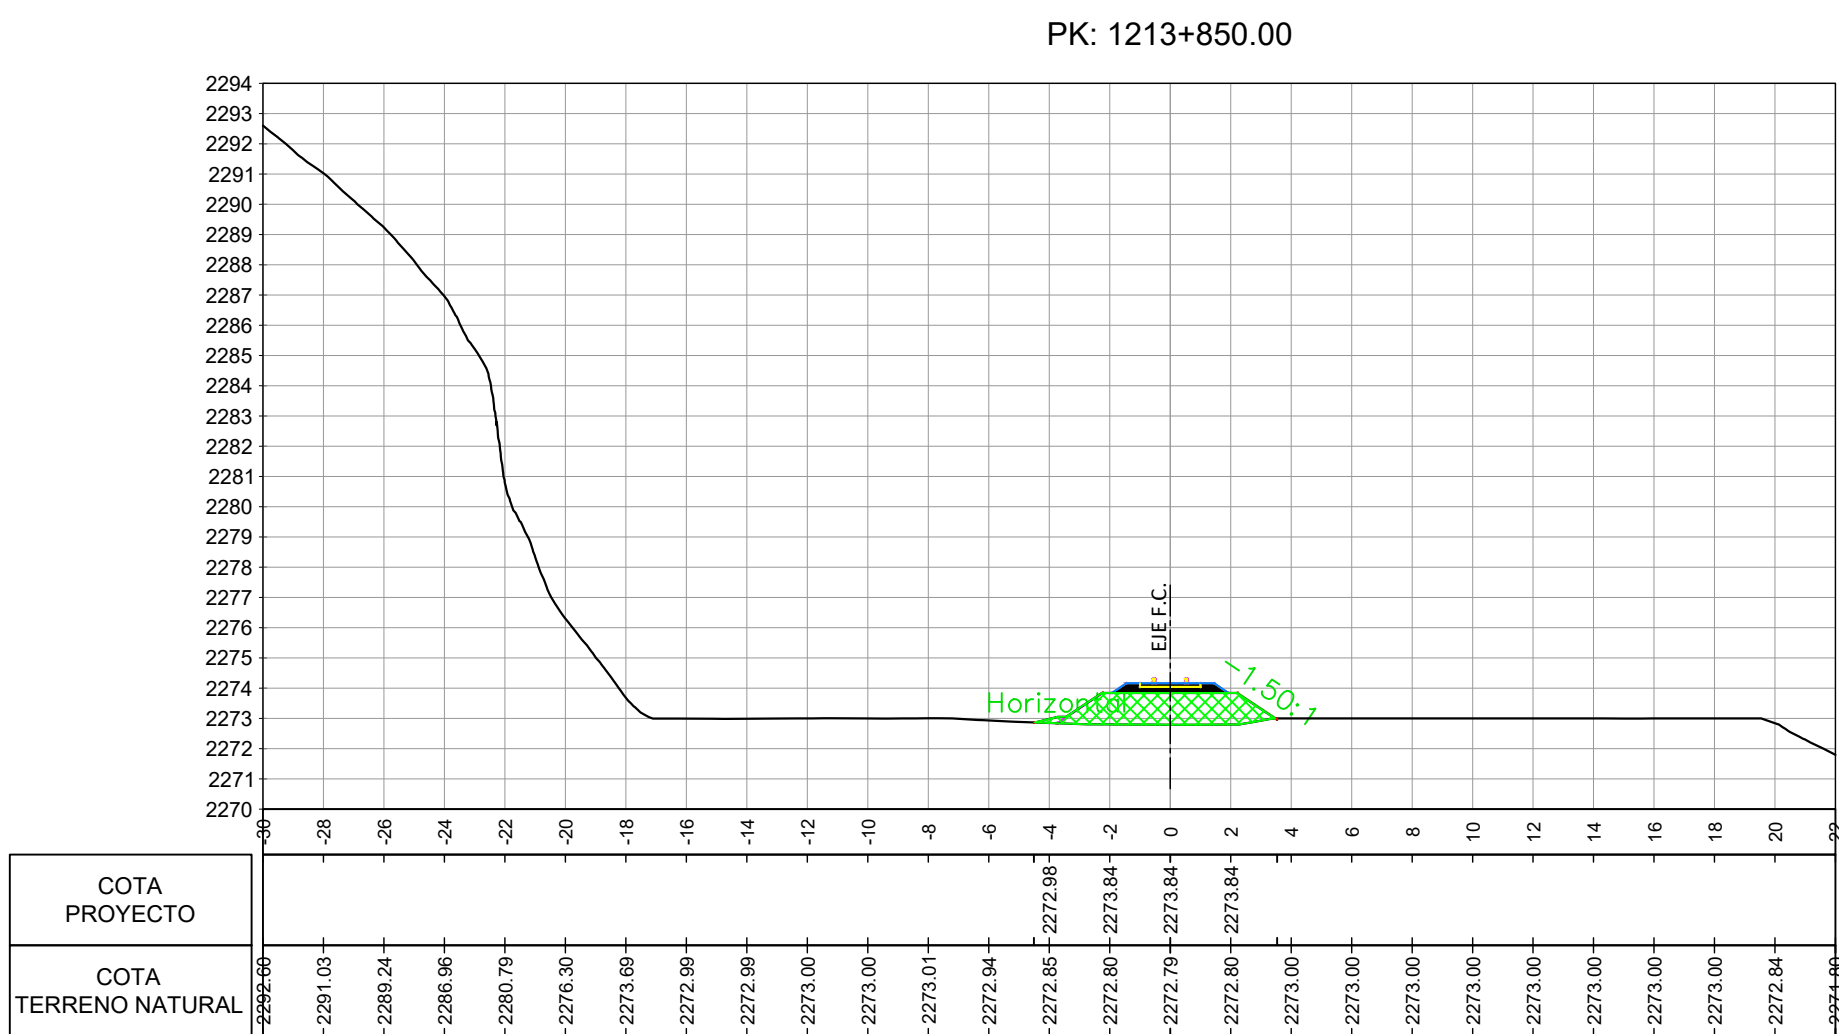
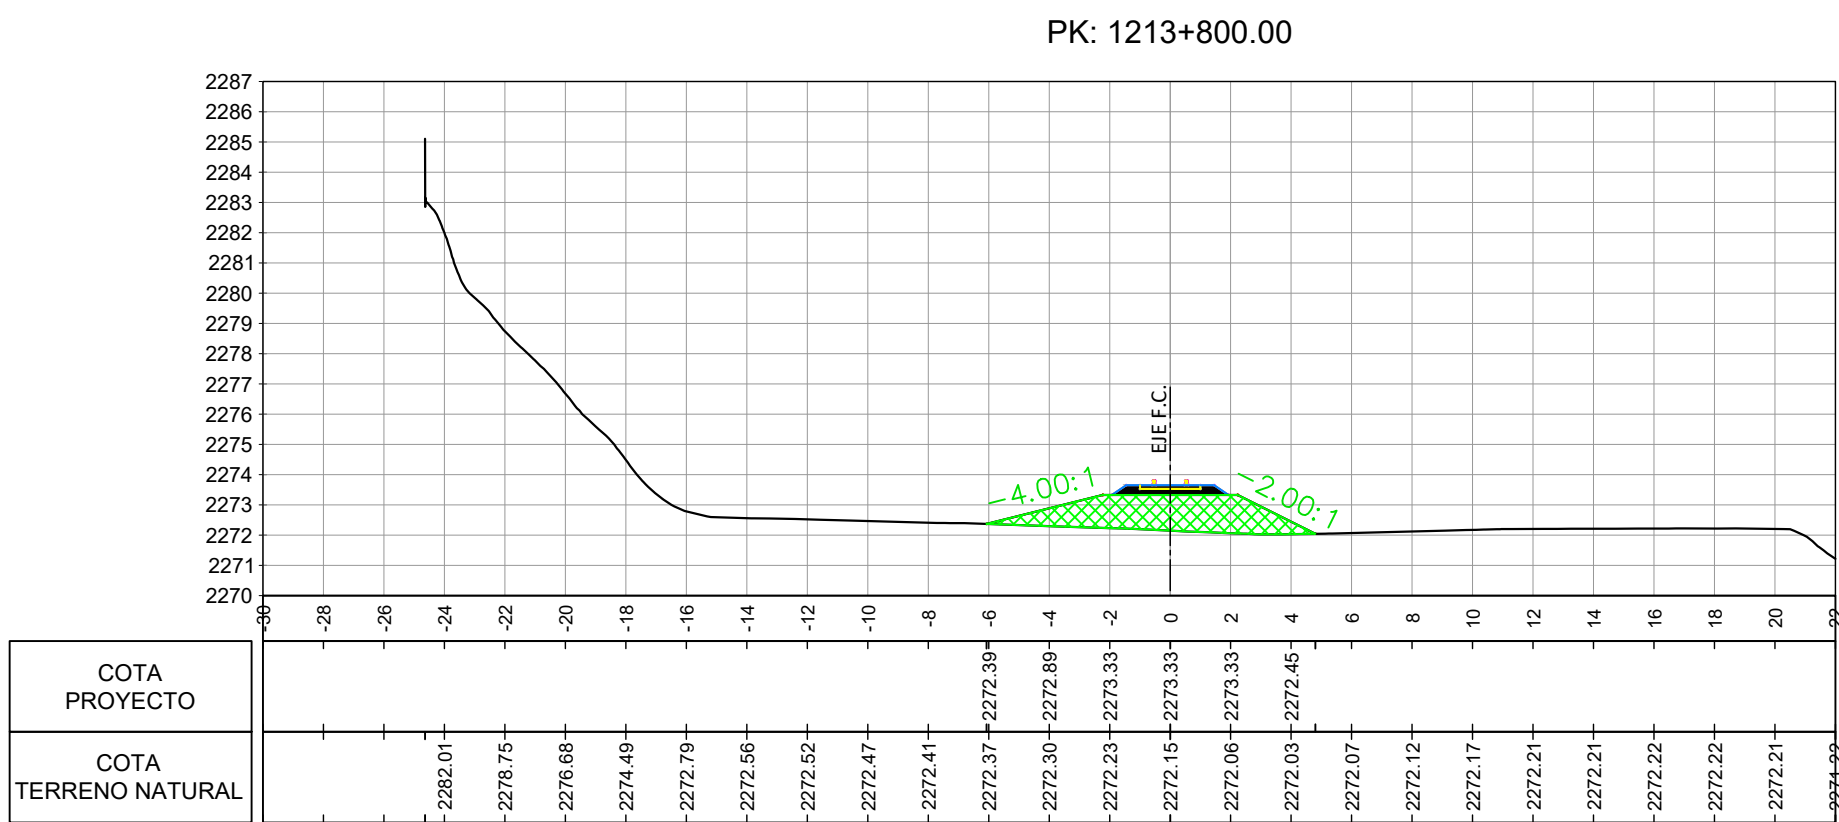
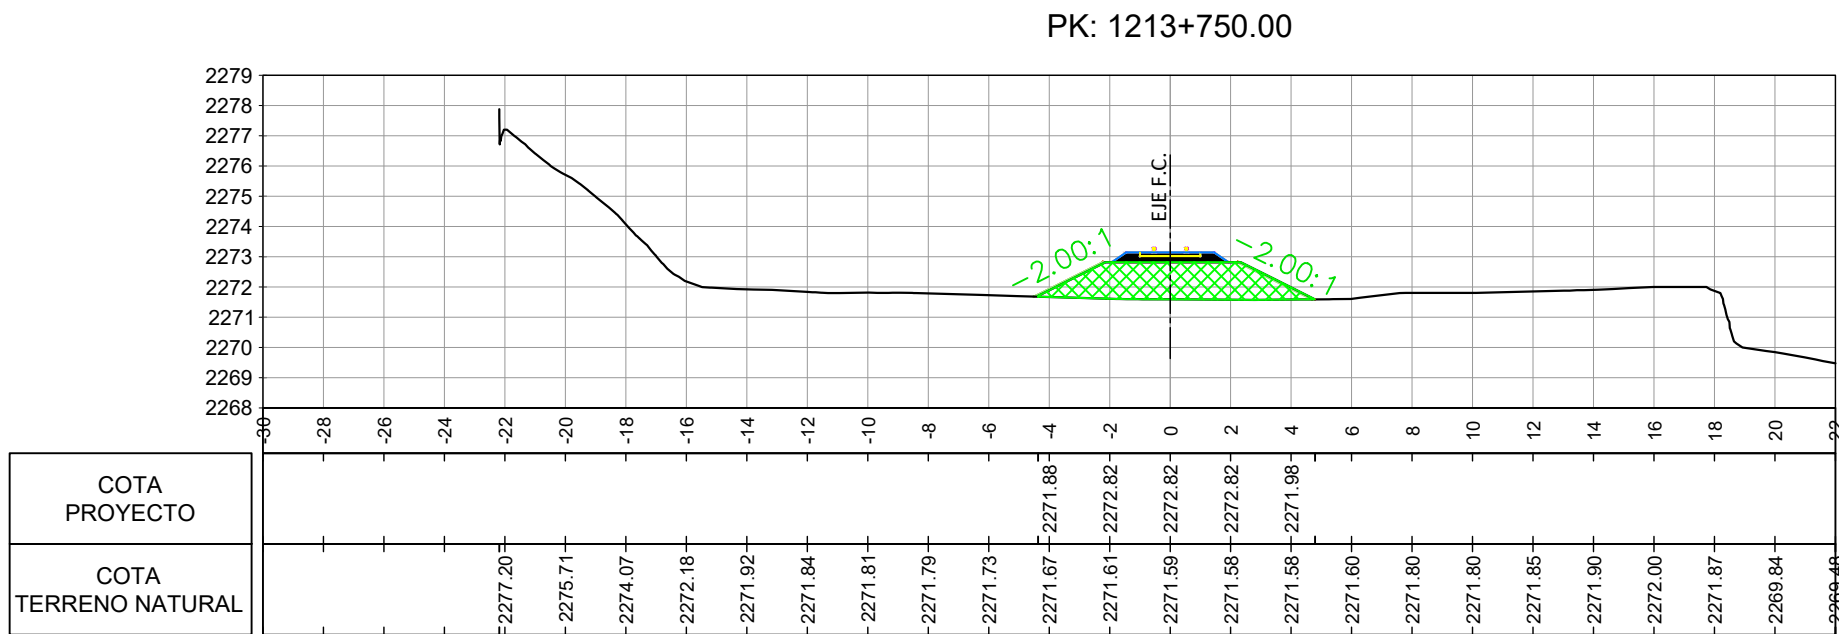
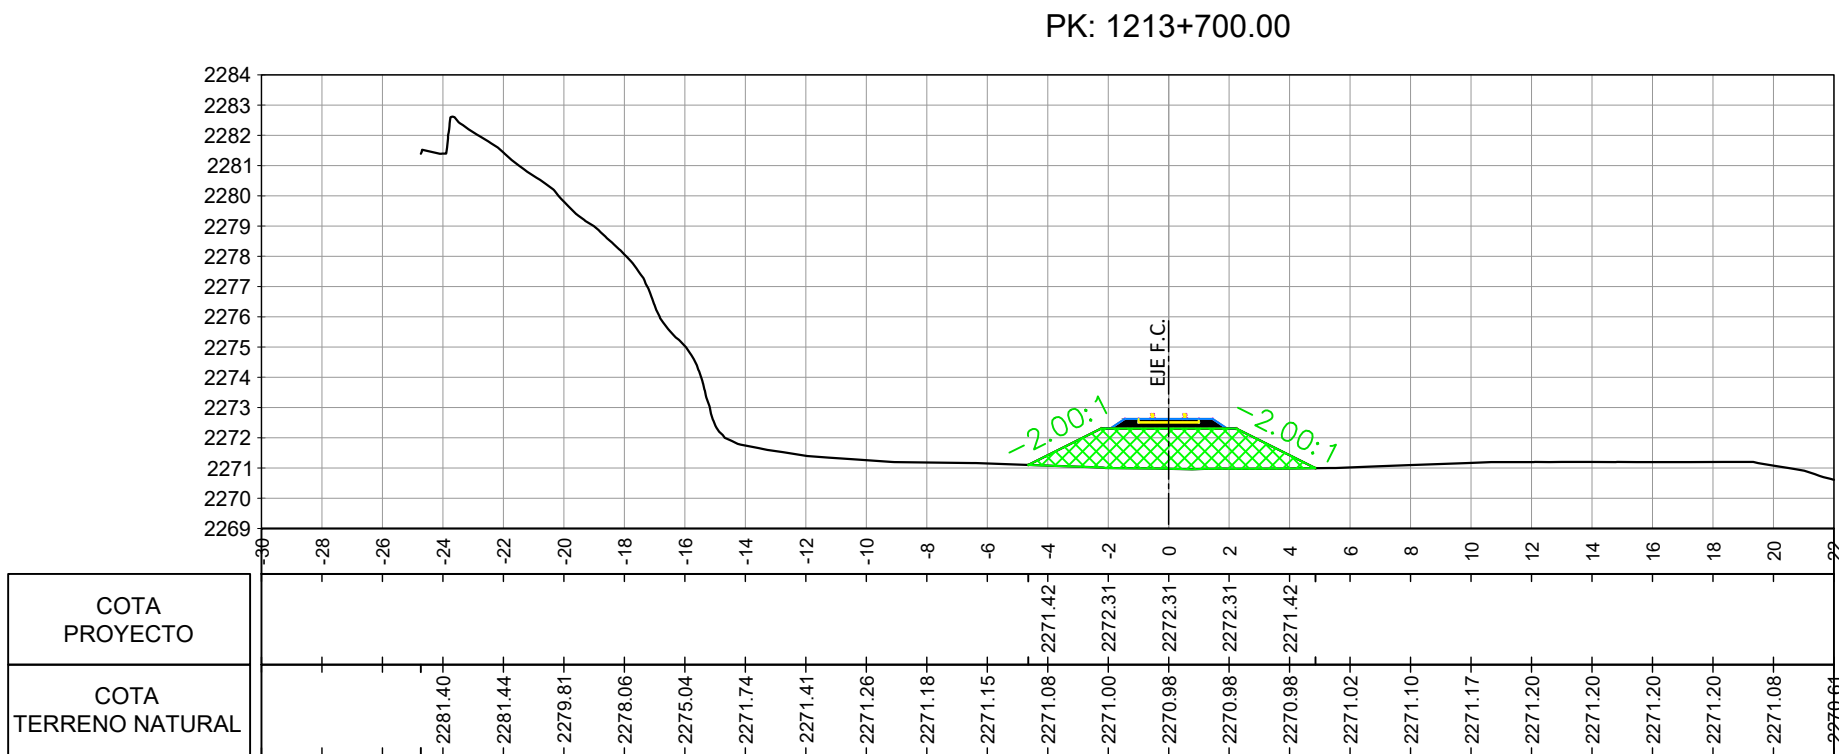
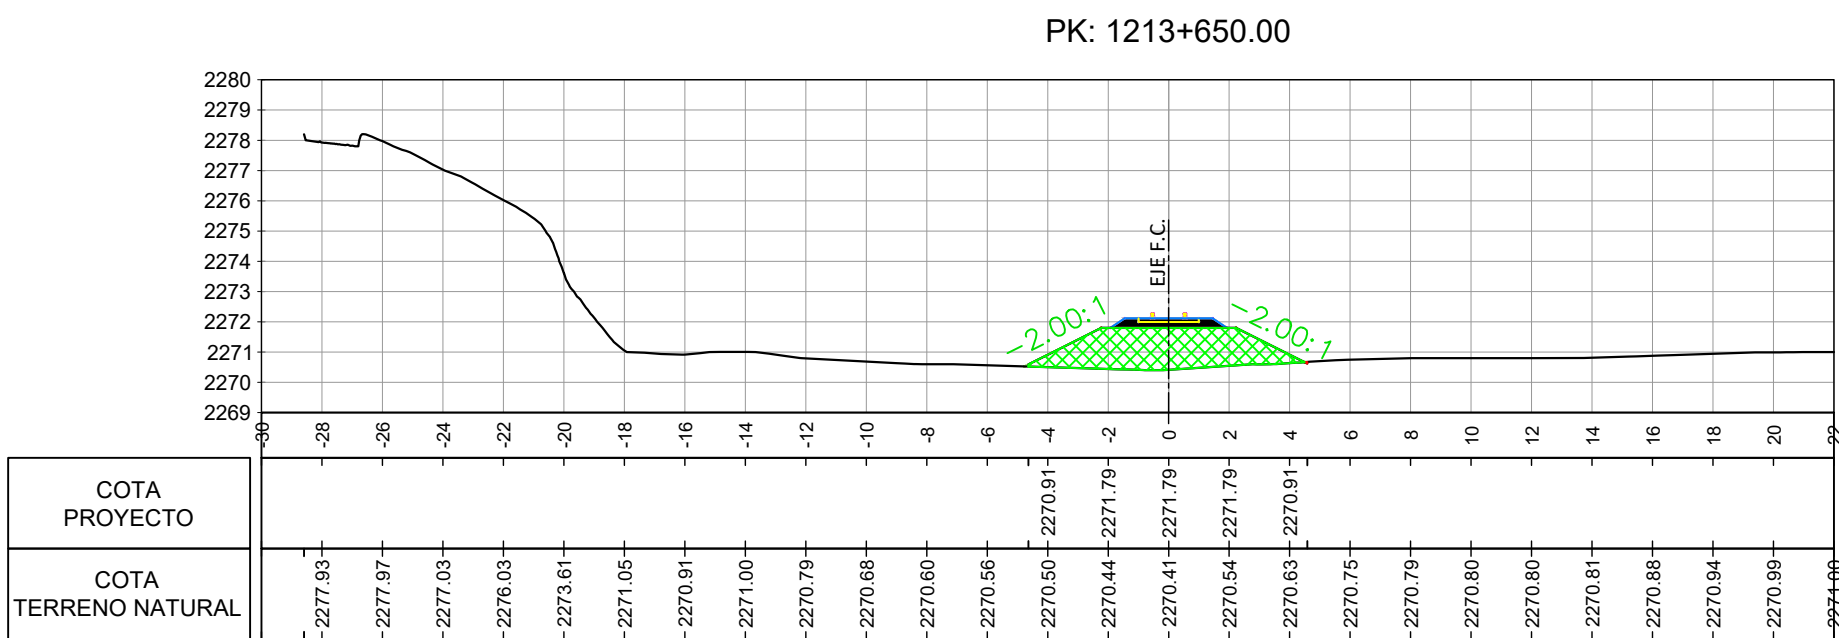
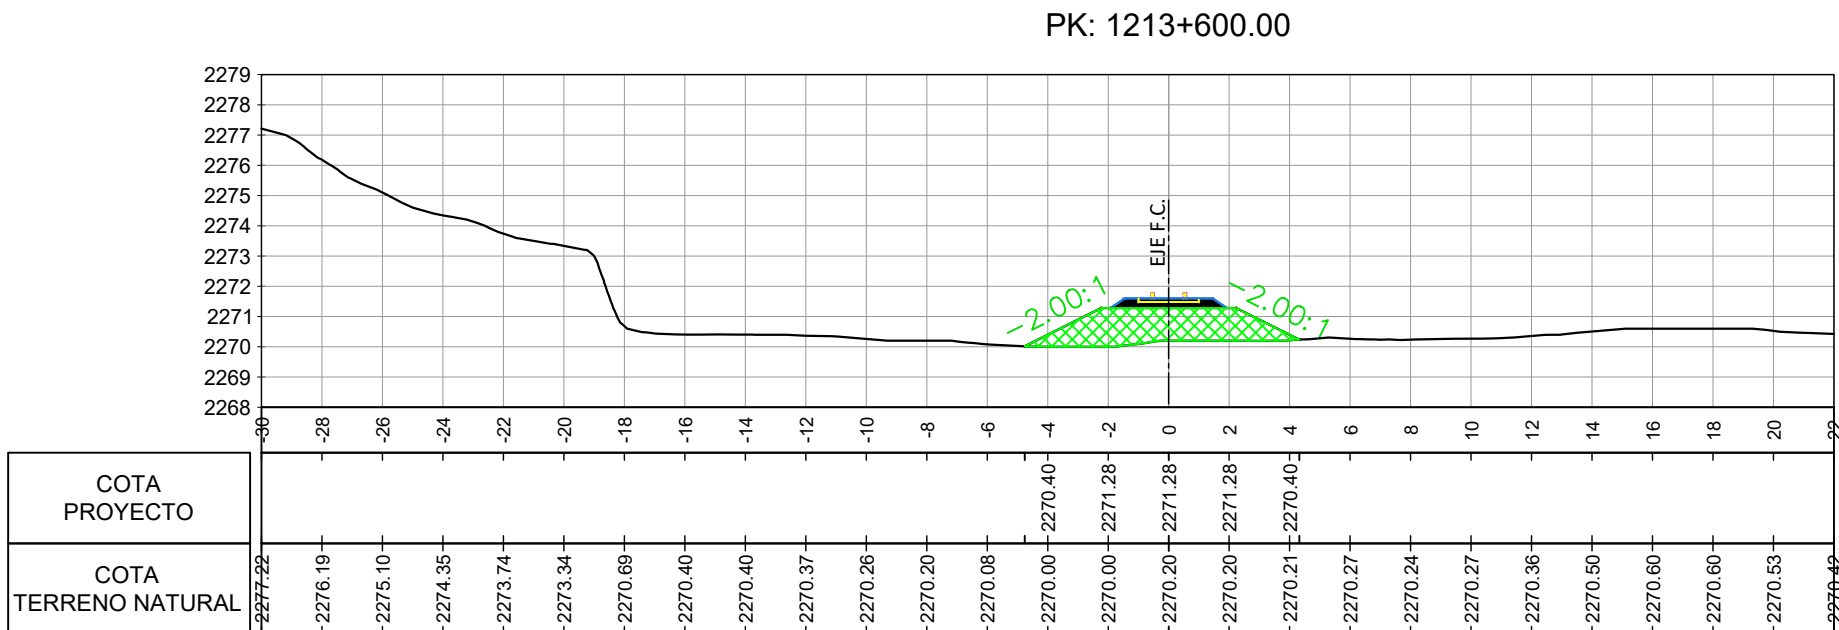
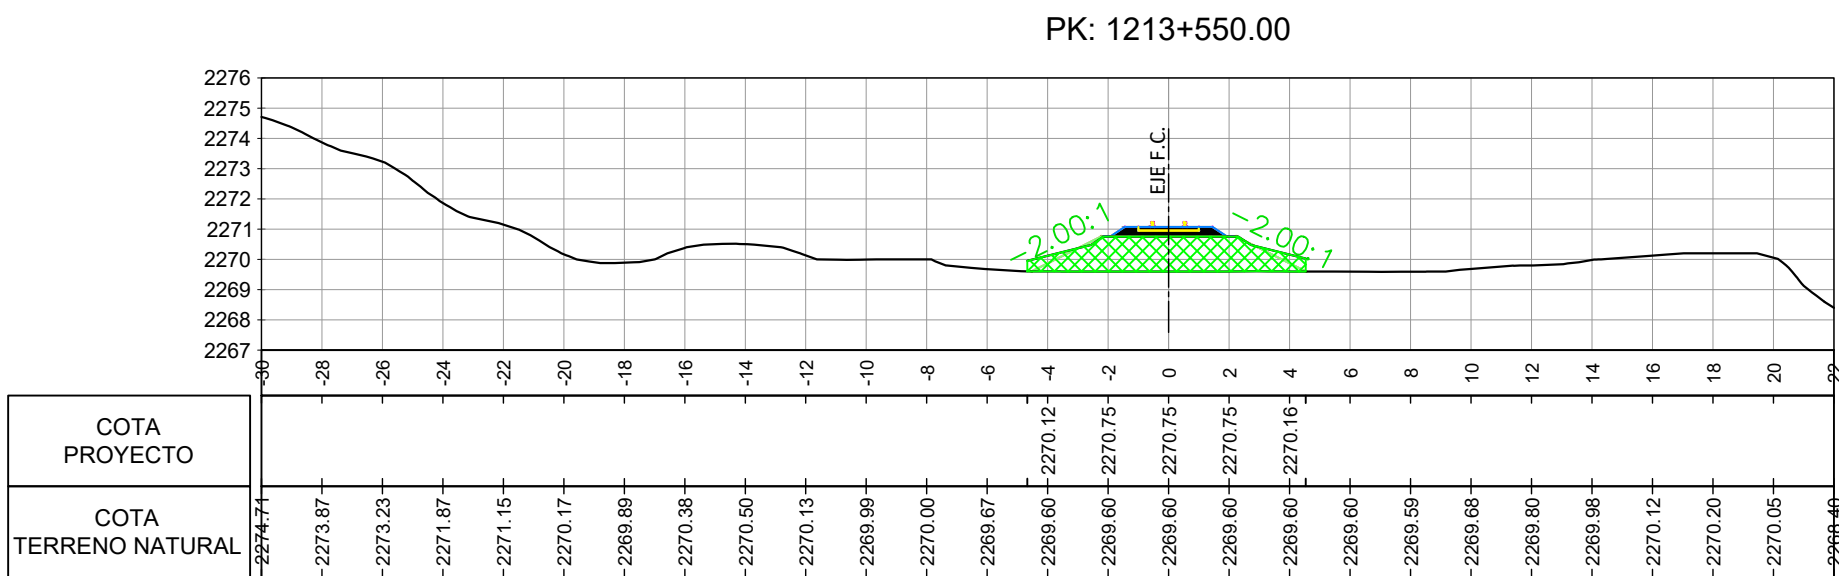
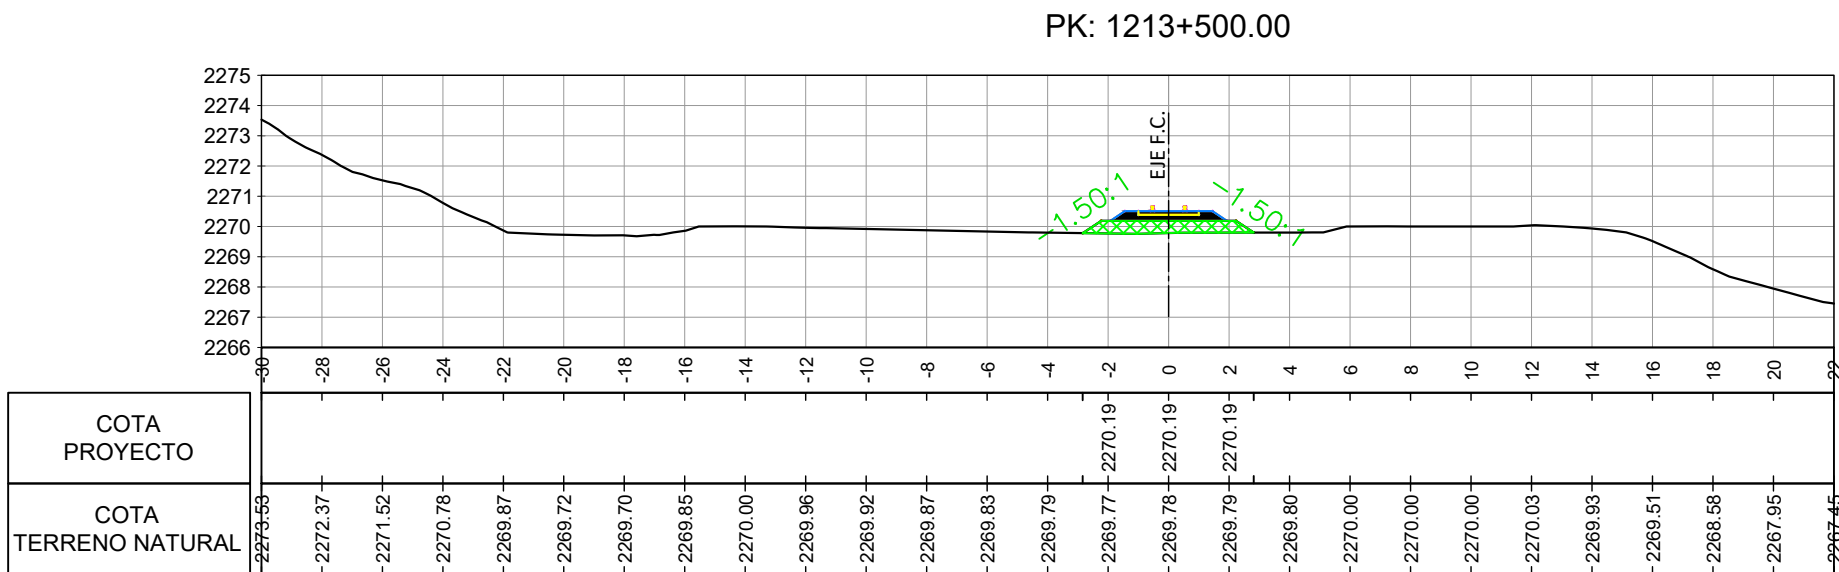
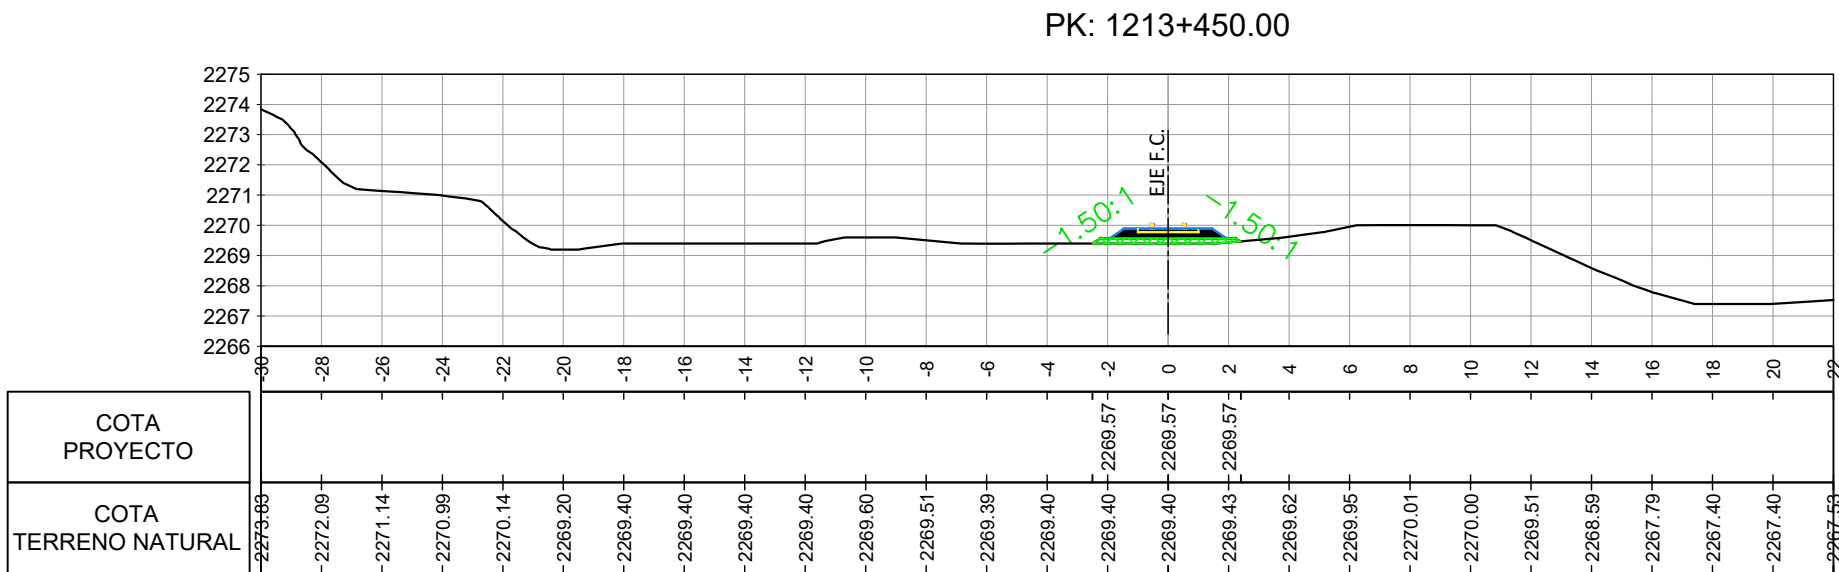
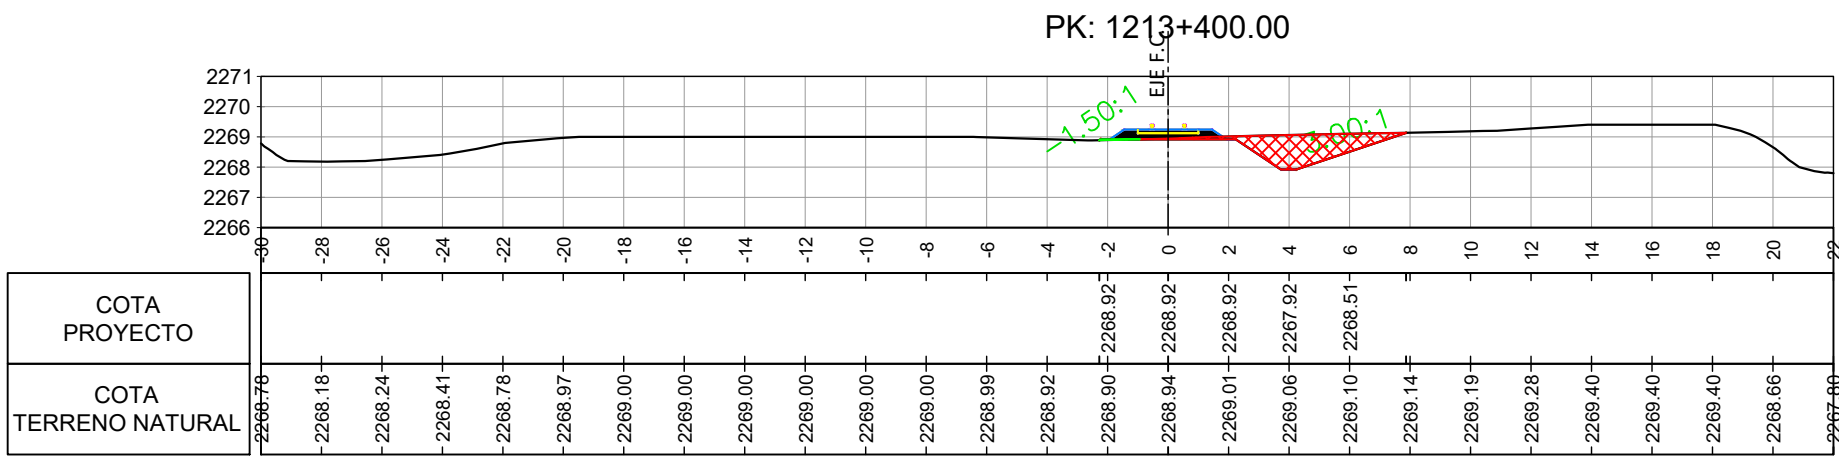
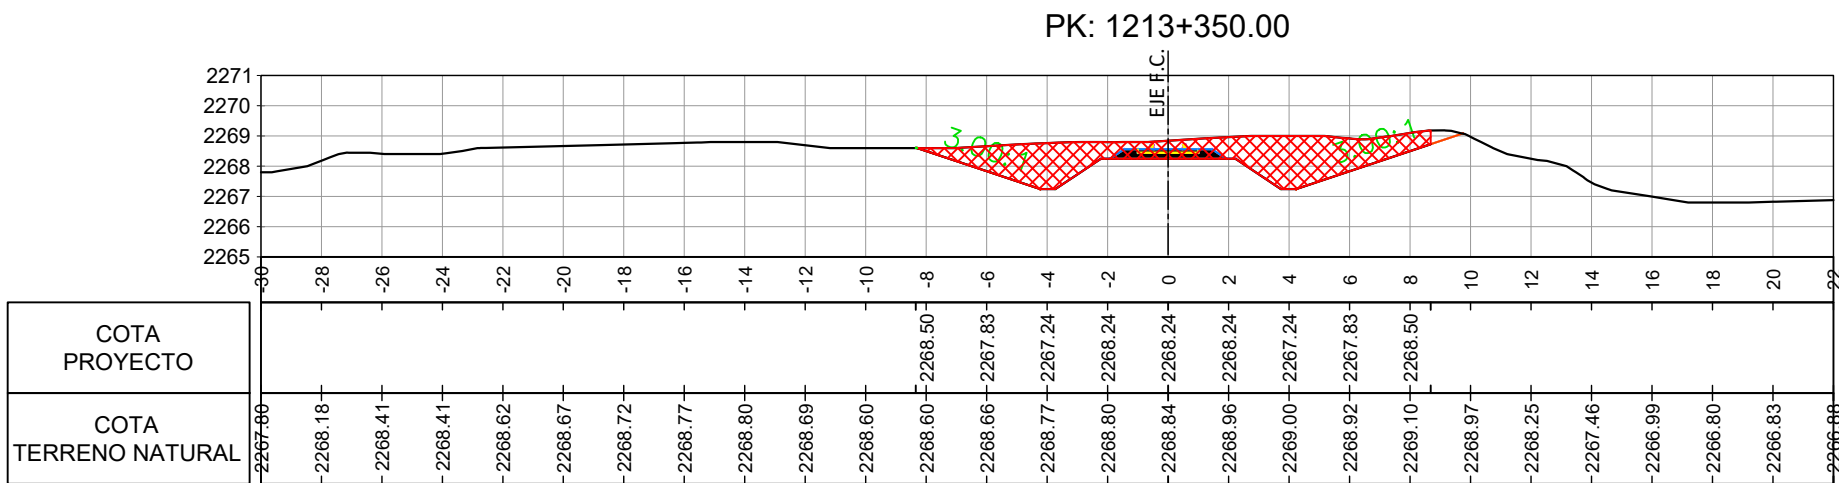
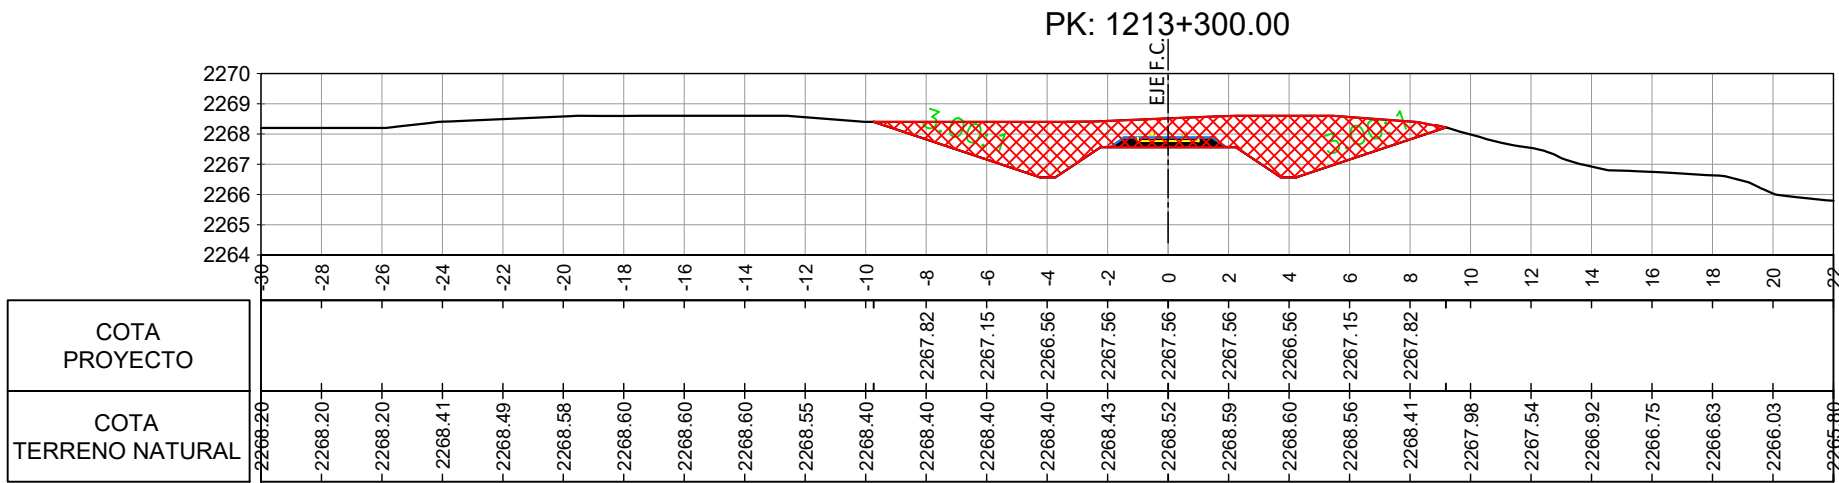


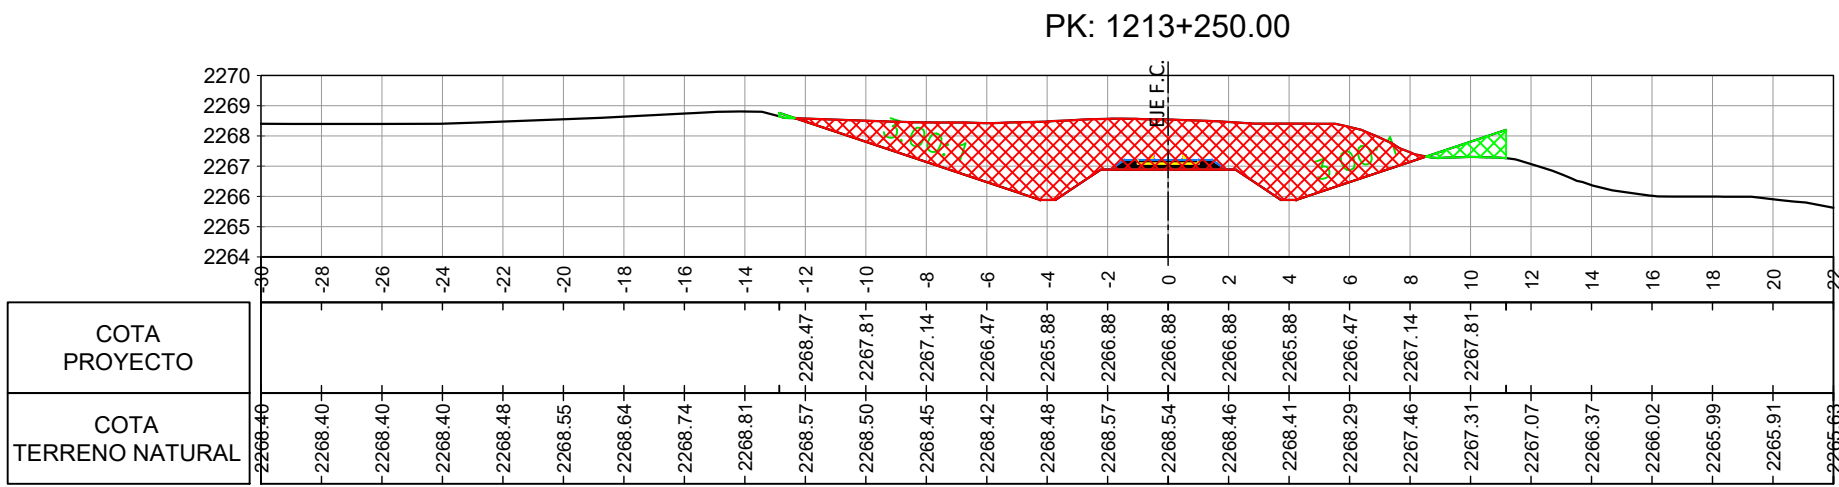

REFERENCIAS:

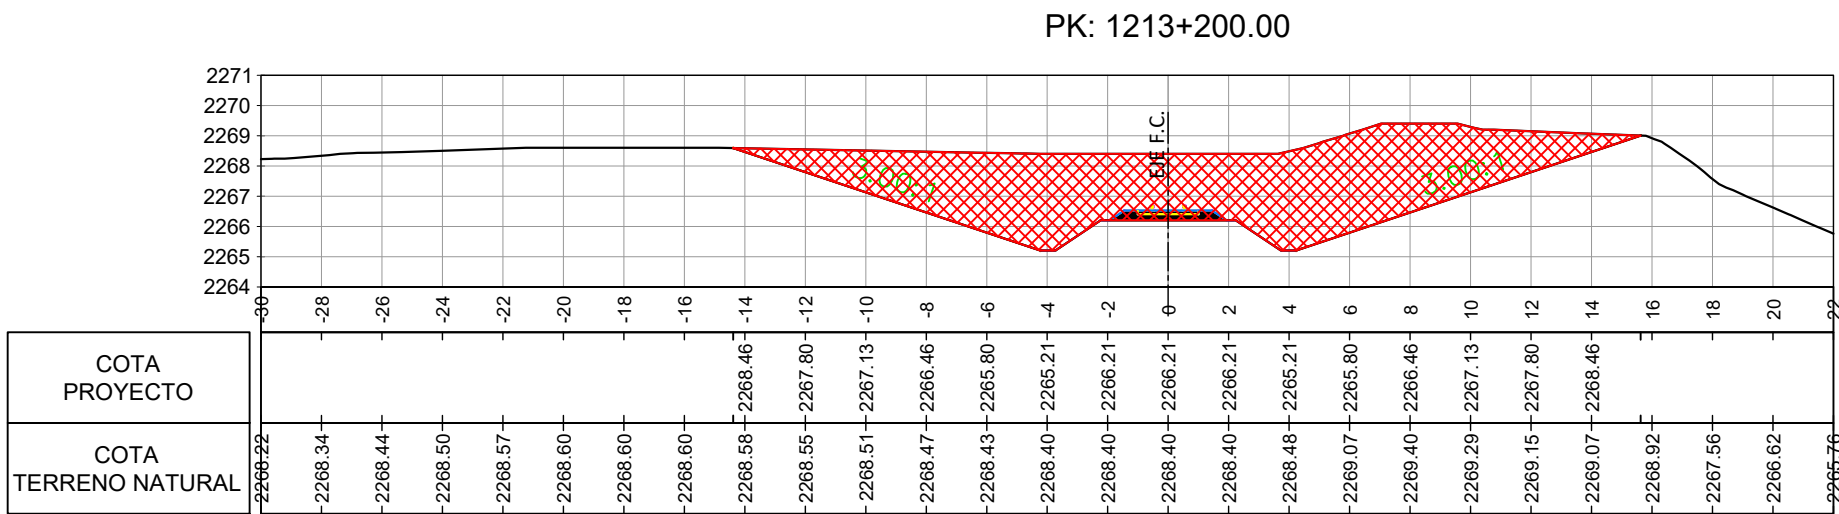

UNIDAD EJECUTORA PROVINCIAL
TREN JUJUY - LA QUIACA

1ra ETAPA: VOLCÁN (1191/200) - HUMAHUACA (1276/500) LÍNEA "C"



GOBIERNO DE LA
PROVINCIA DE JUJUY

PERFILES TRANSVERSALES
PROG.: 1213+200 / 1213+900

PLANO N°: PU-TI-011
(Purmamarca - Tunalito)

SECCIÓN:
PURMAMARCA (1210/782)
TILCARA (1198/600)

FECHA:

30/07/18

FECHA:

02/08/18

ESCALA

HORIZ.: 1:250

VERT.: 1:125