

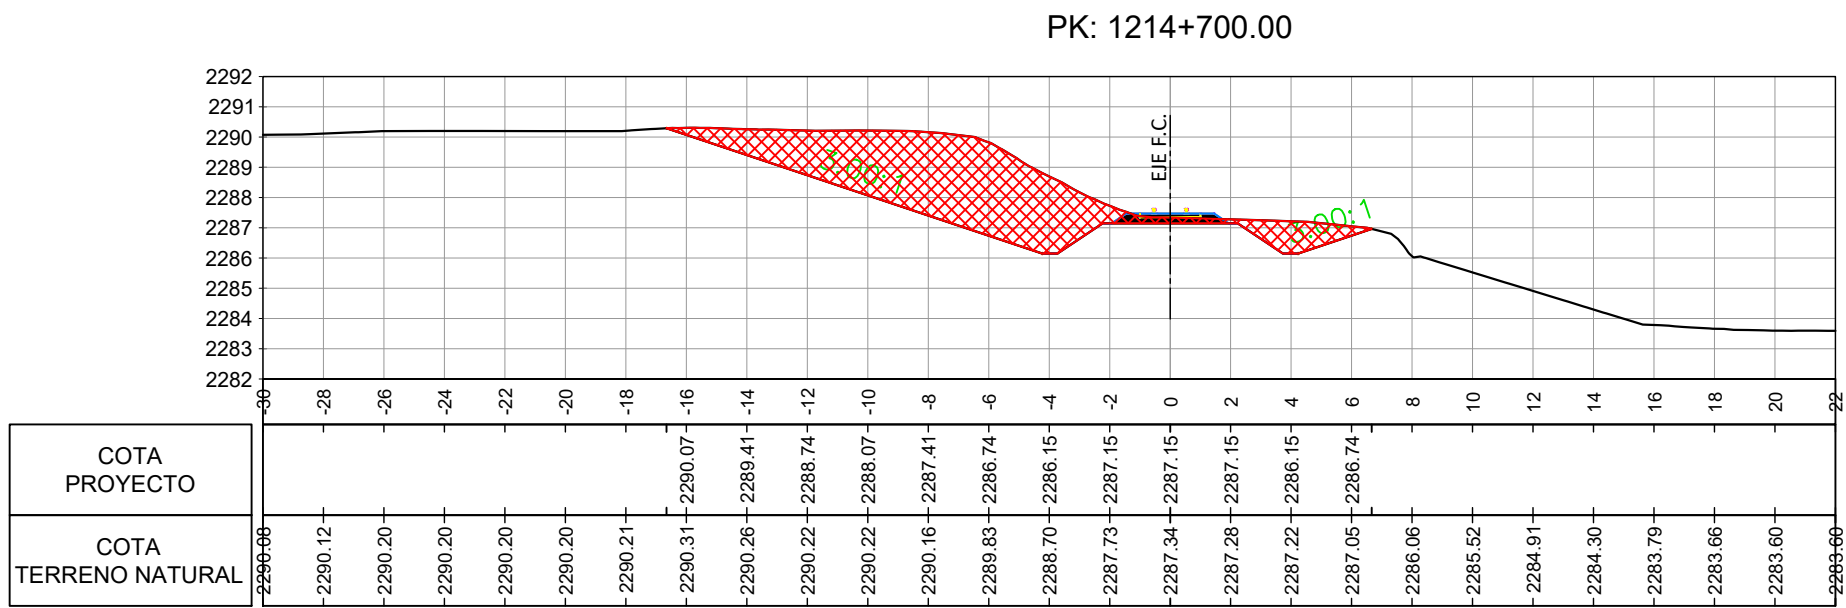
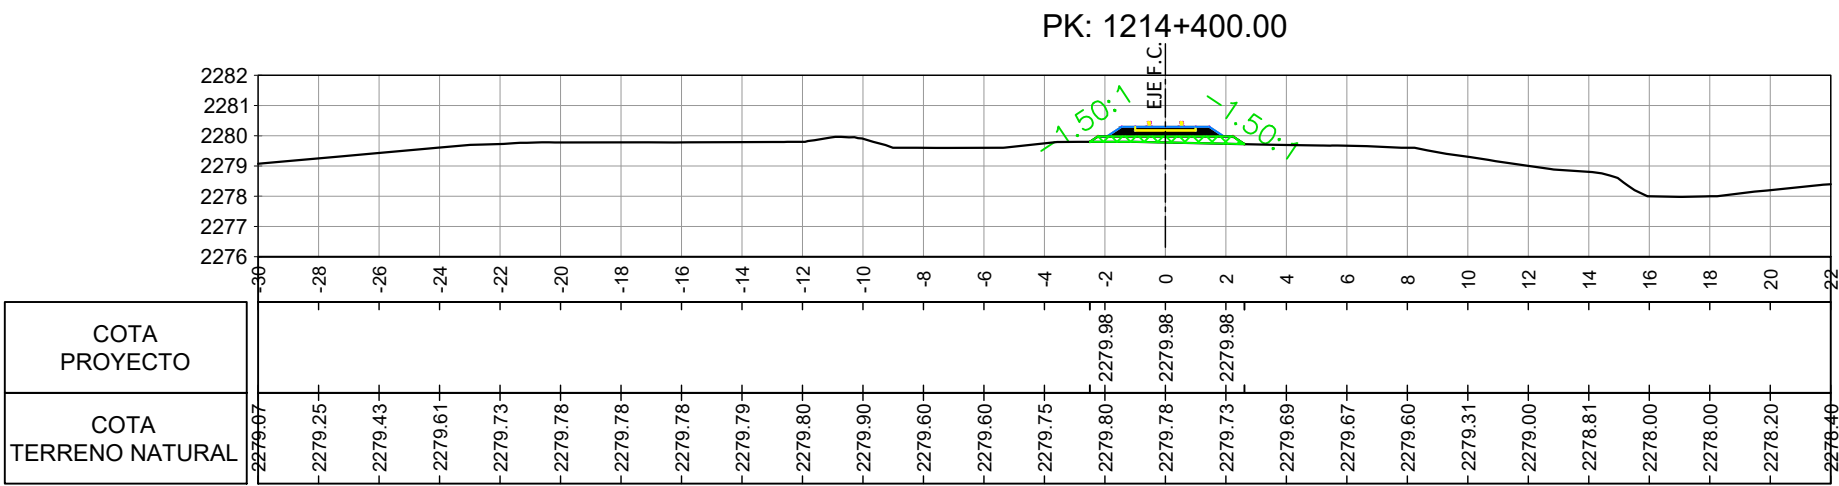
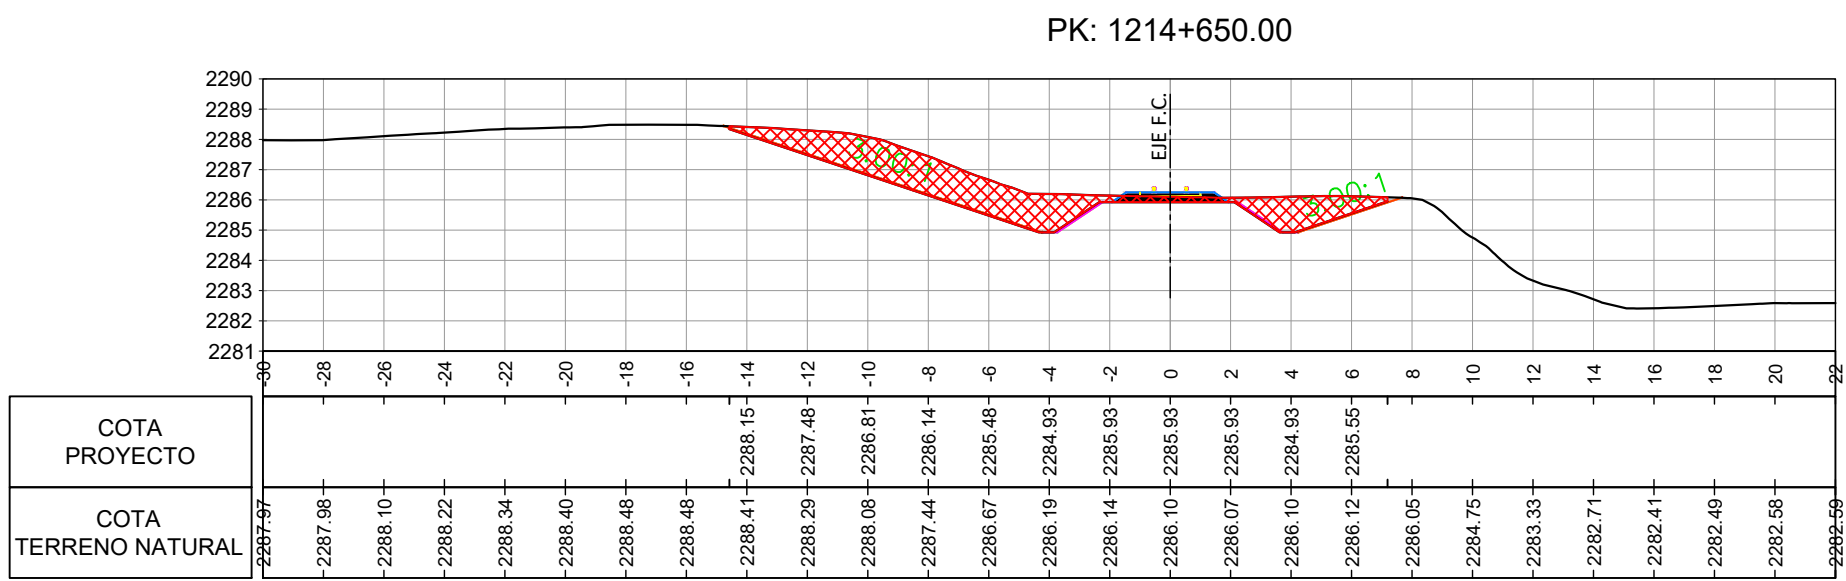
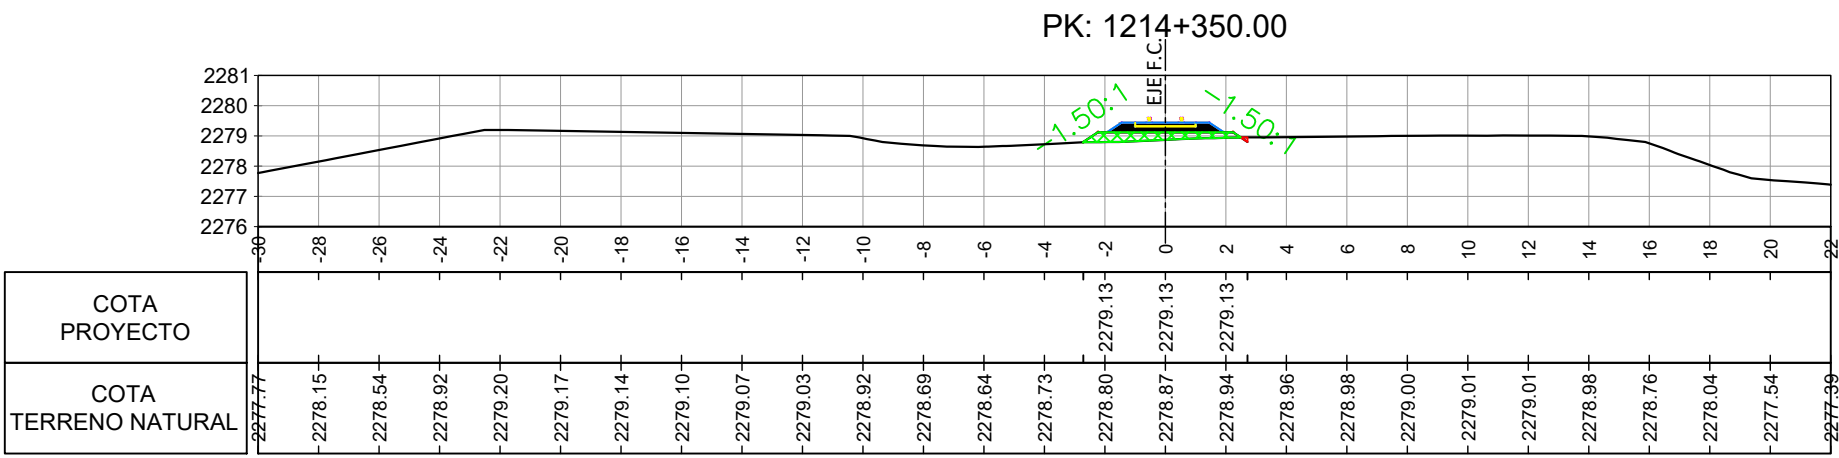
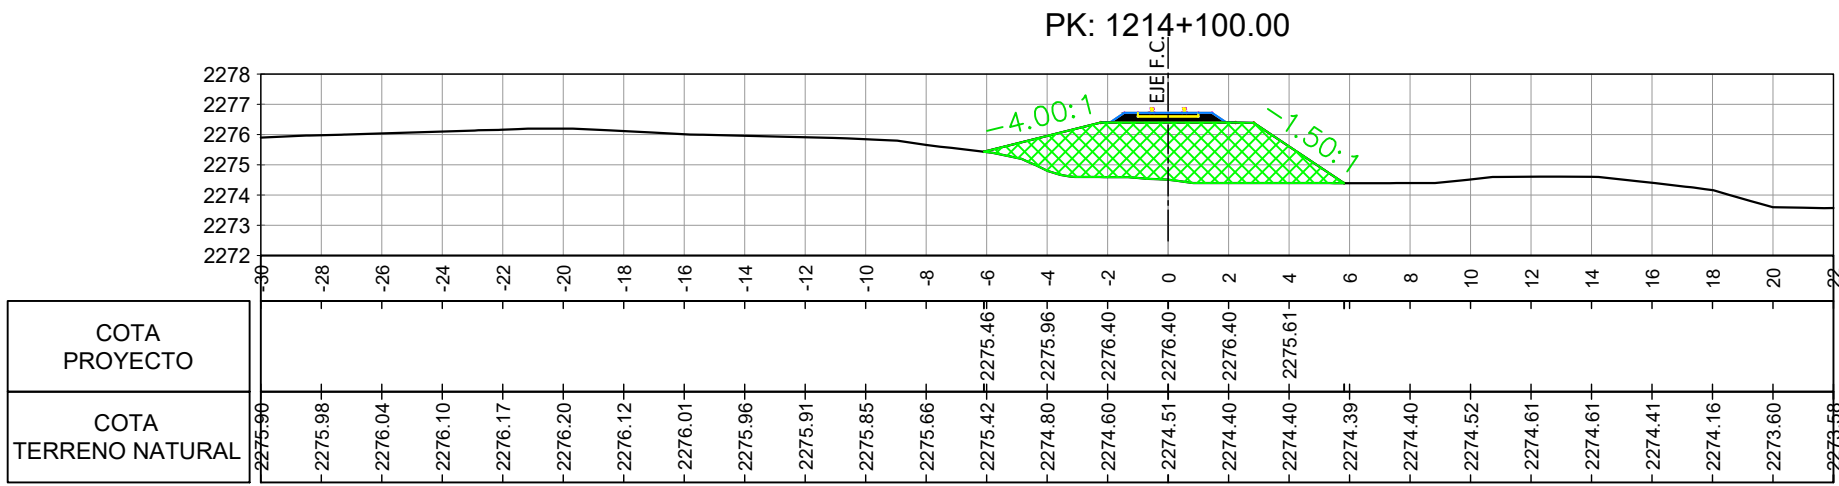
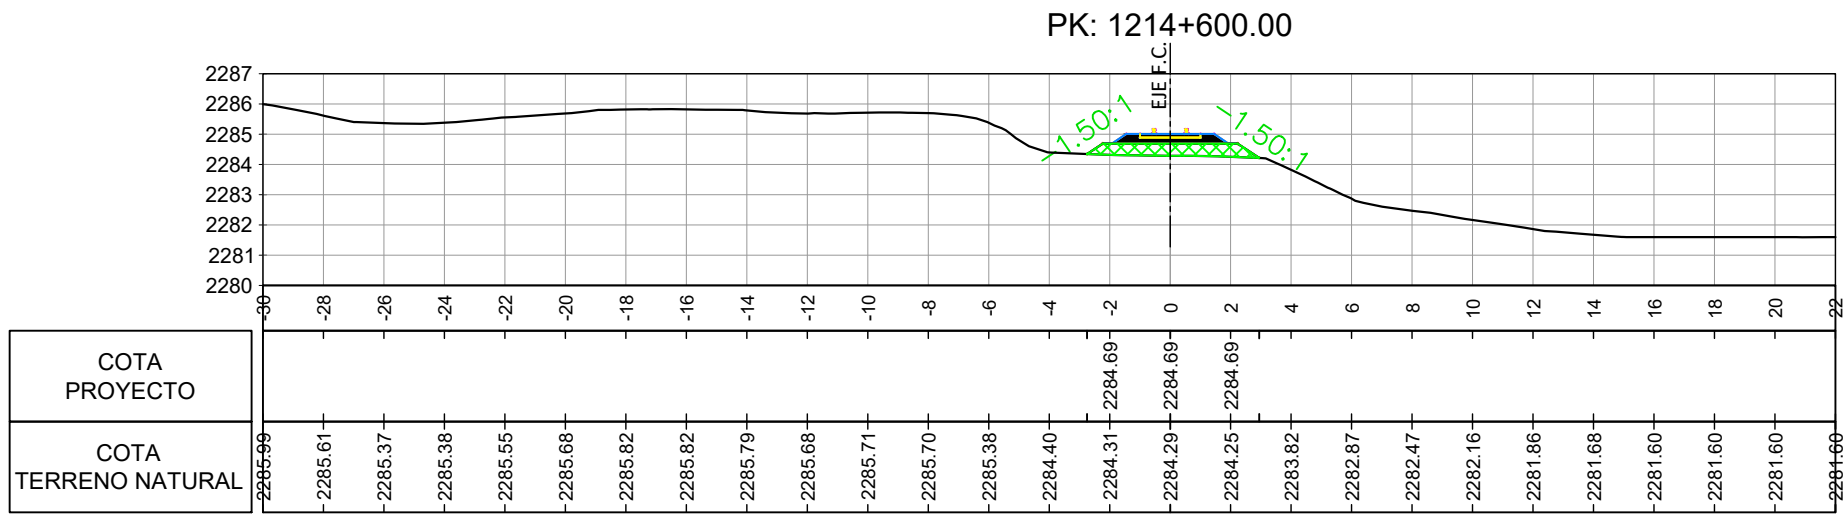
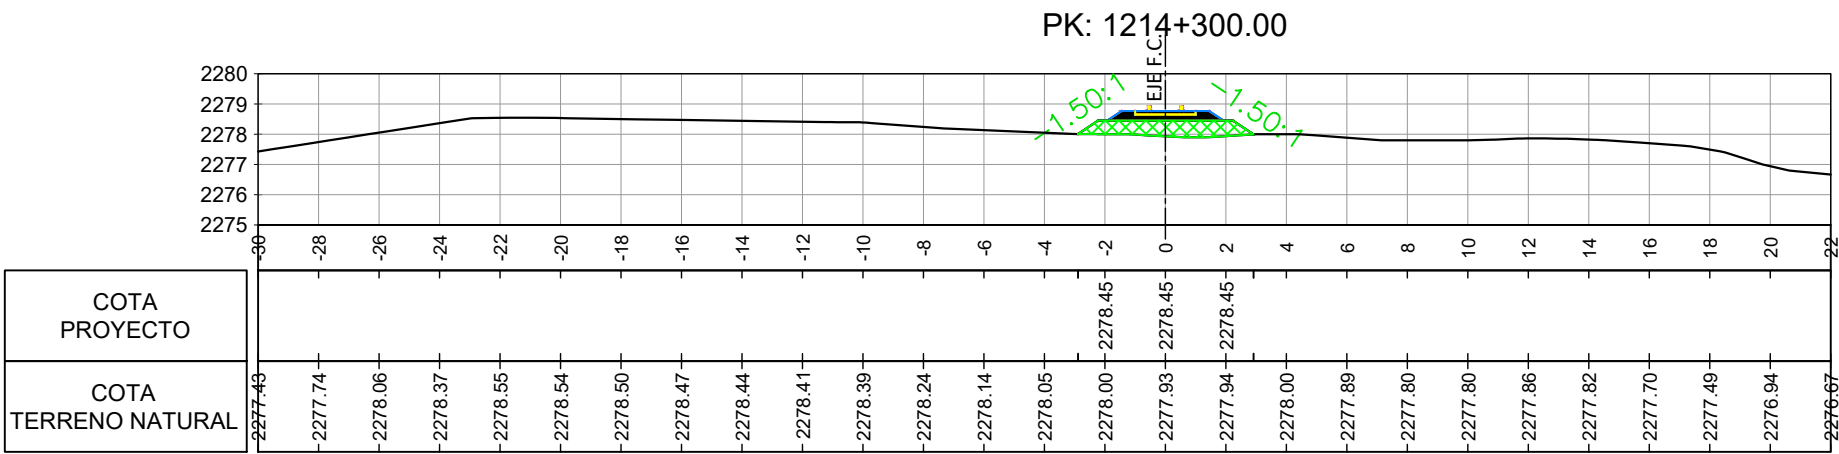
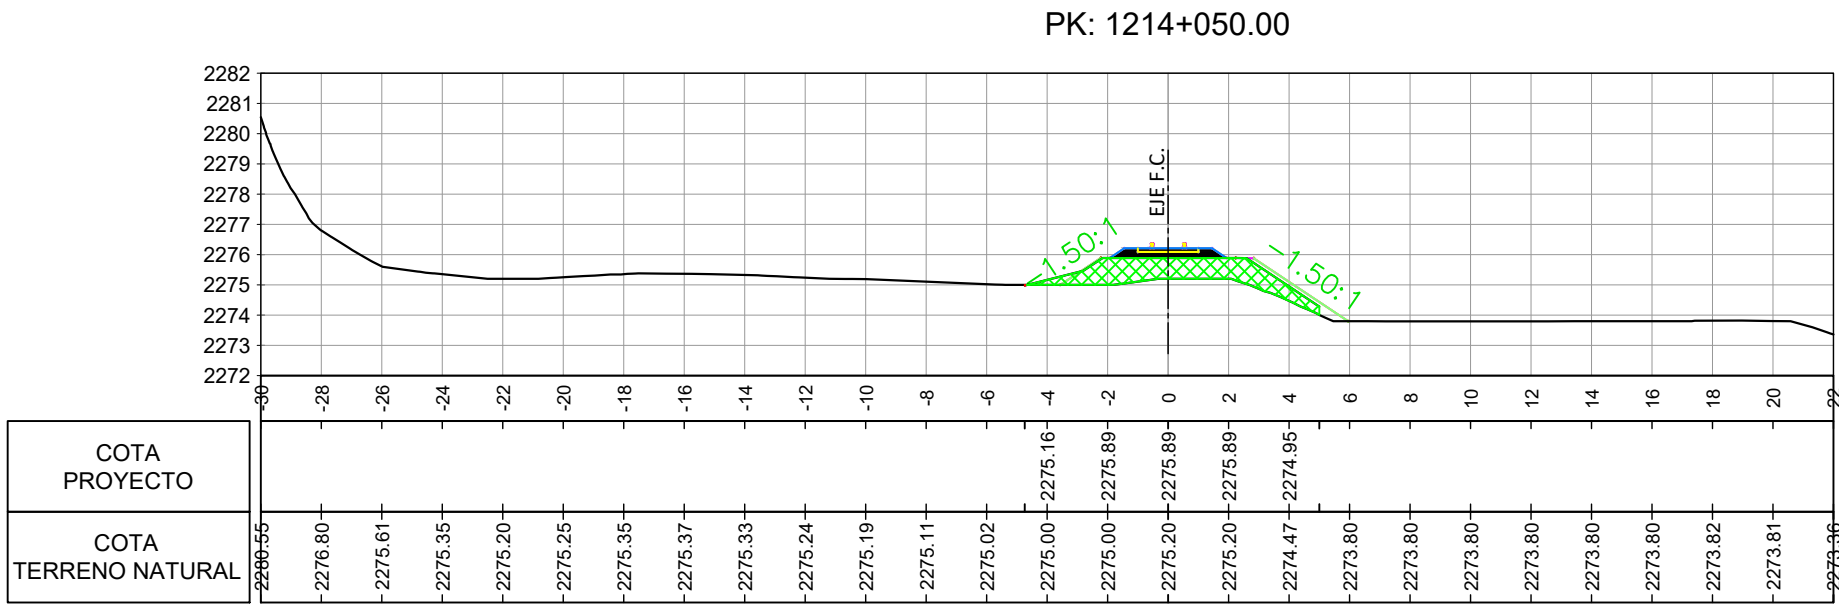
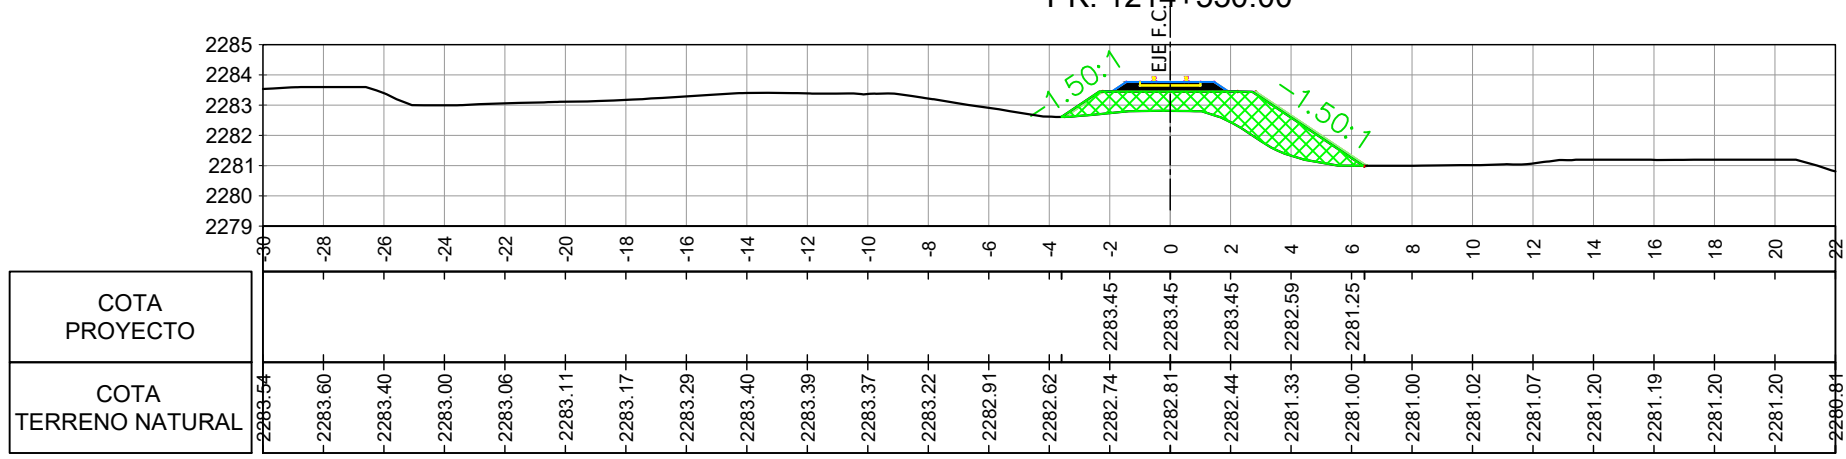
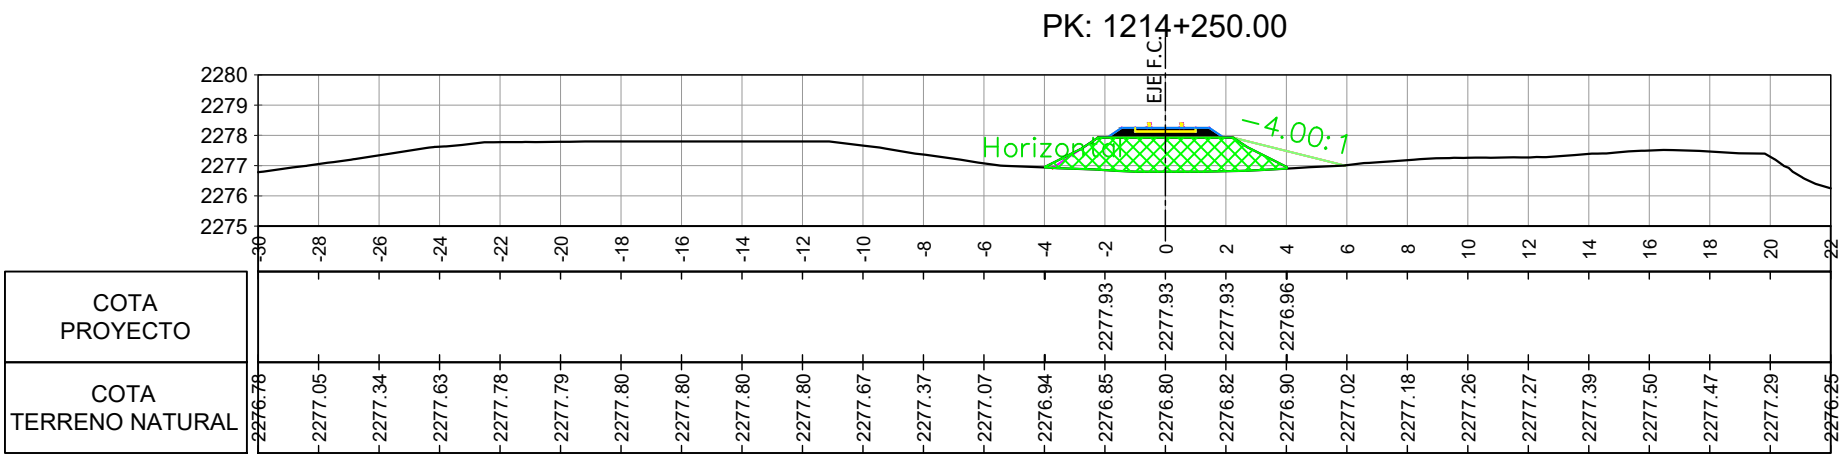
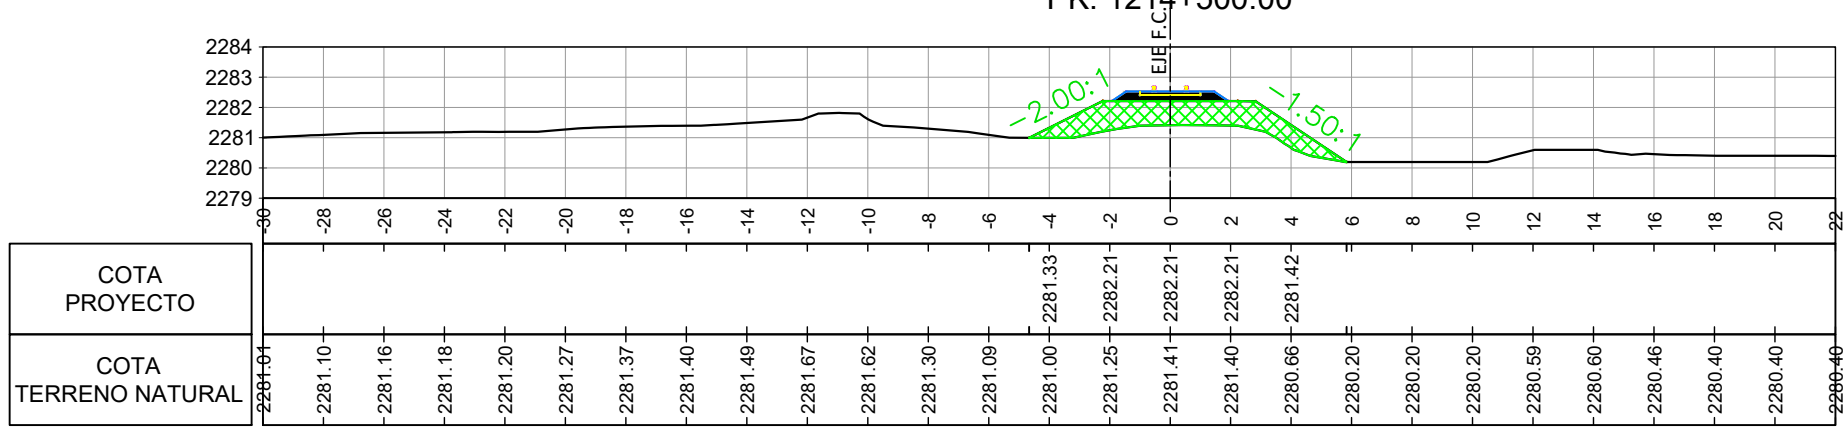
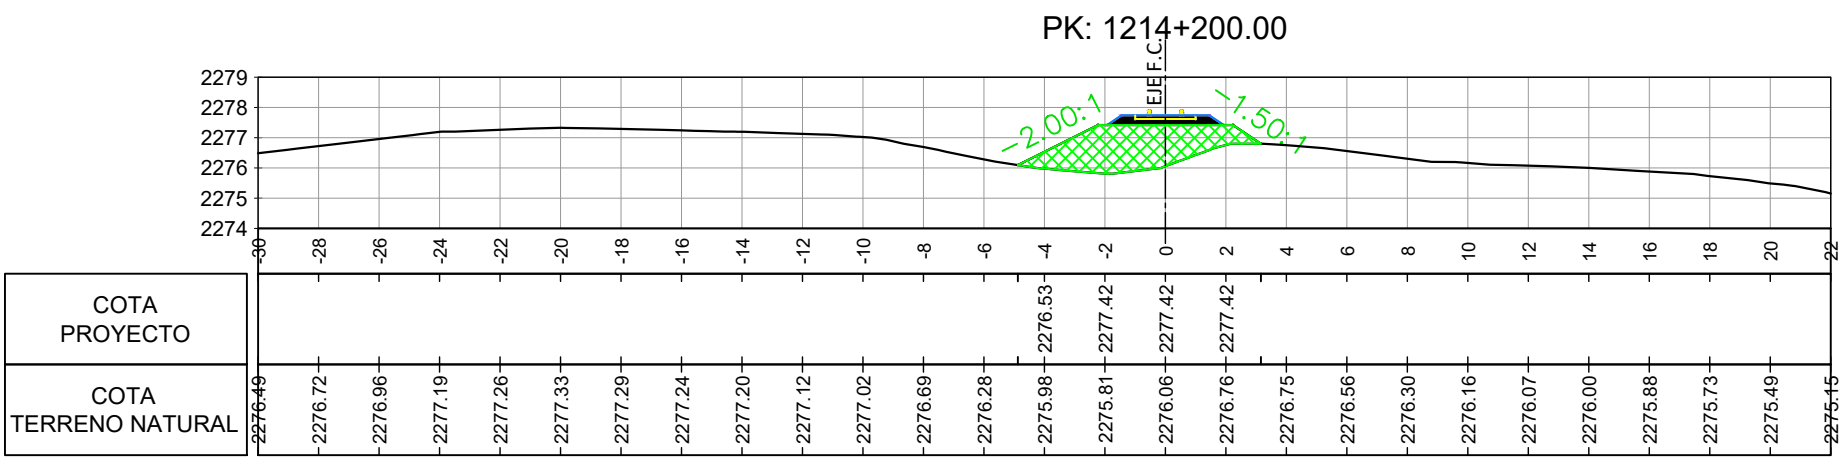
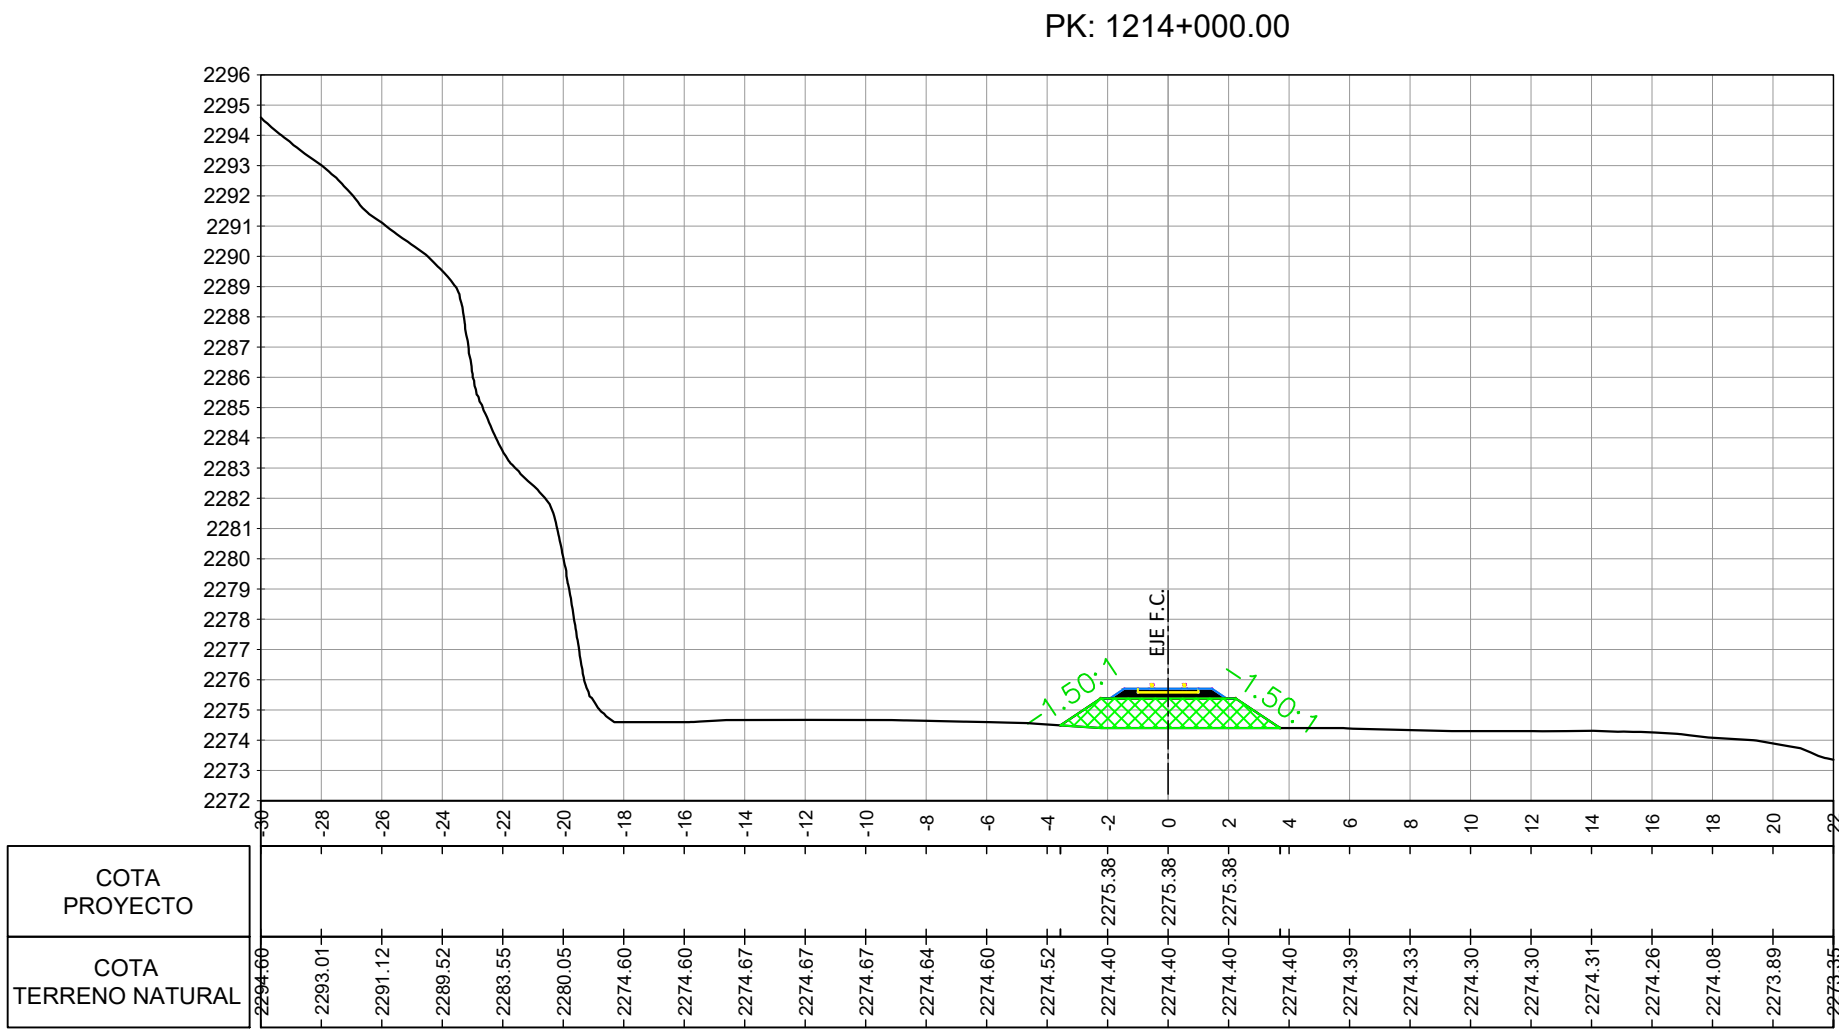
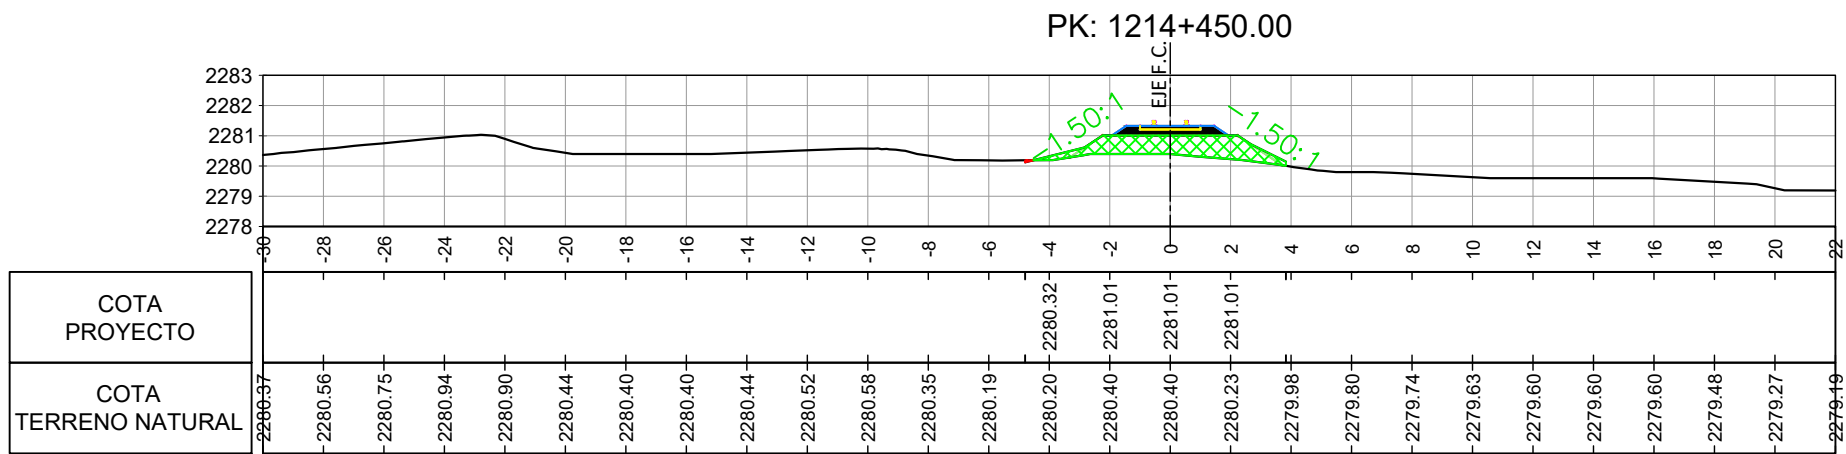


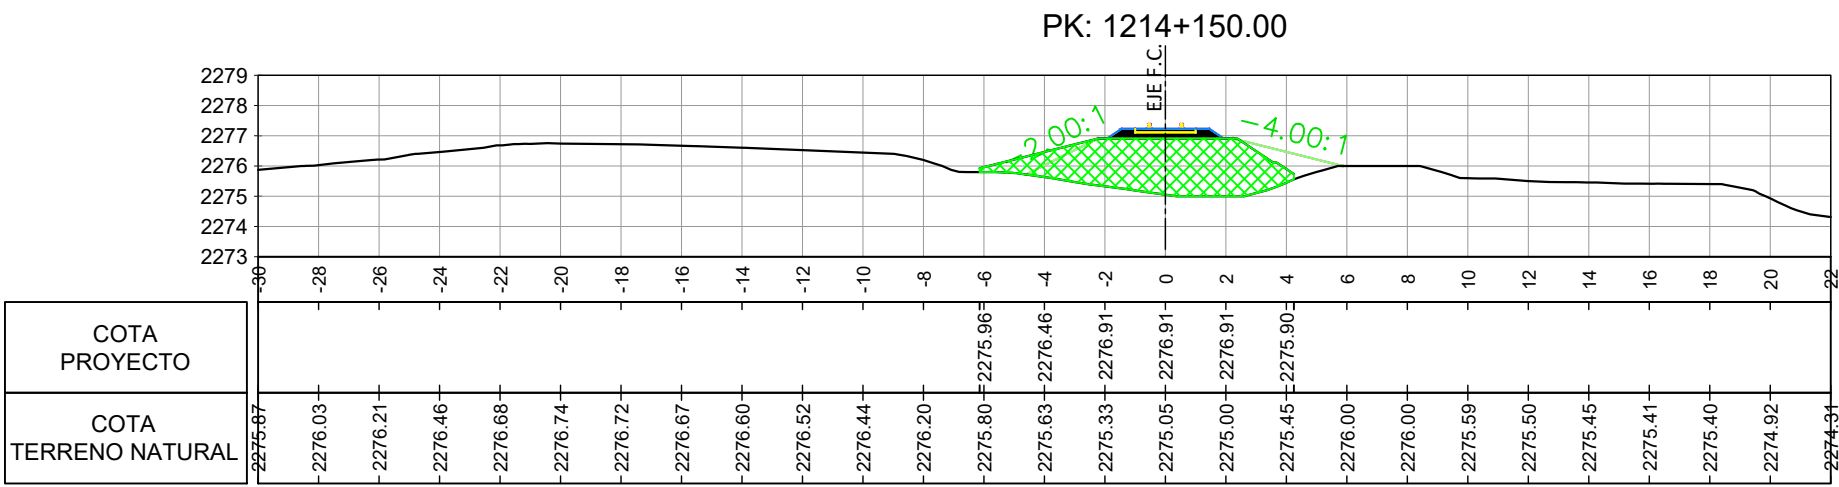

REFERENCIAS:

- BALASTO
- TERRAPLEN
- DESMONTE

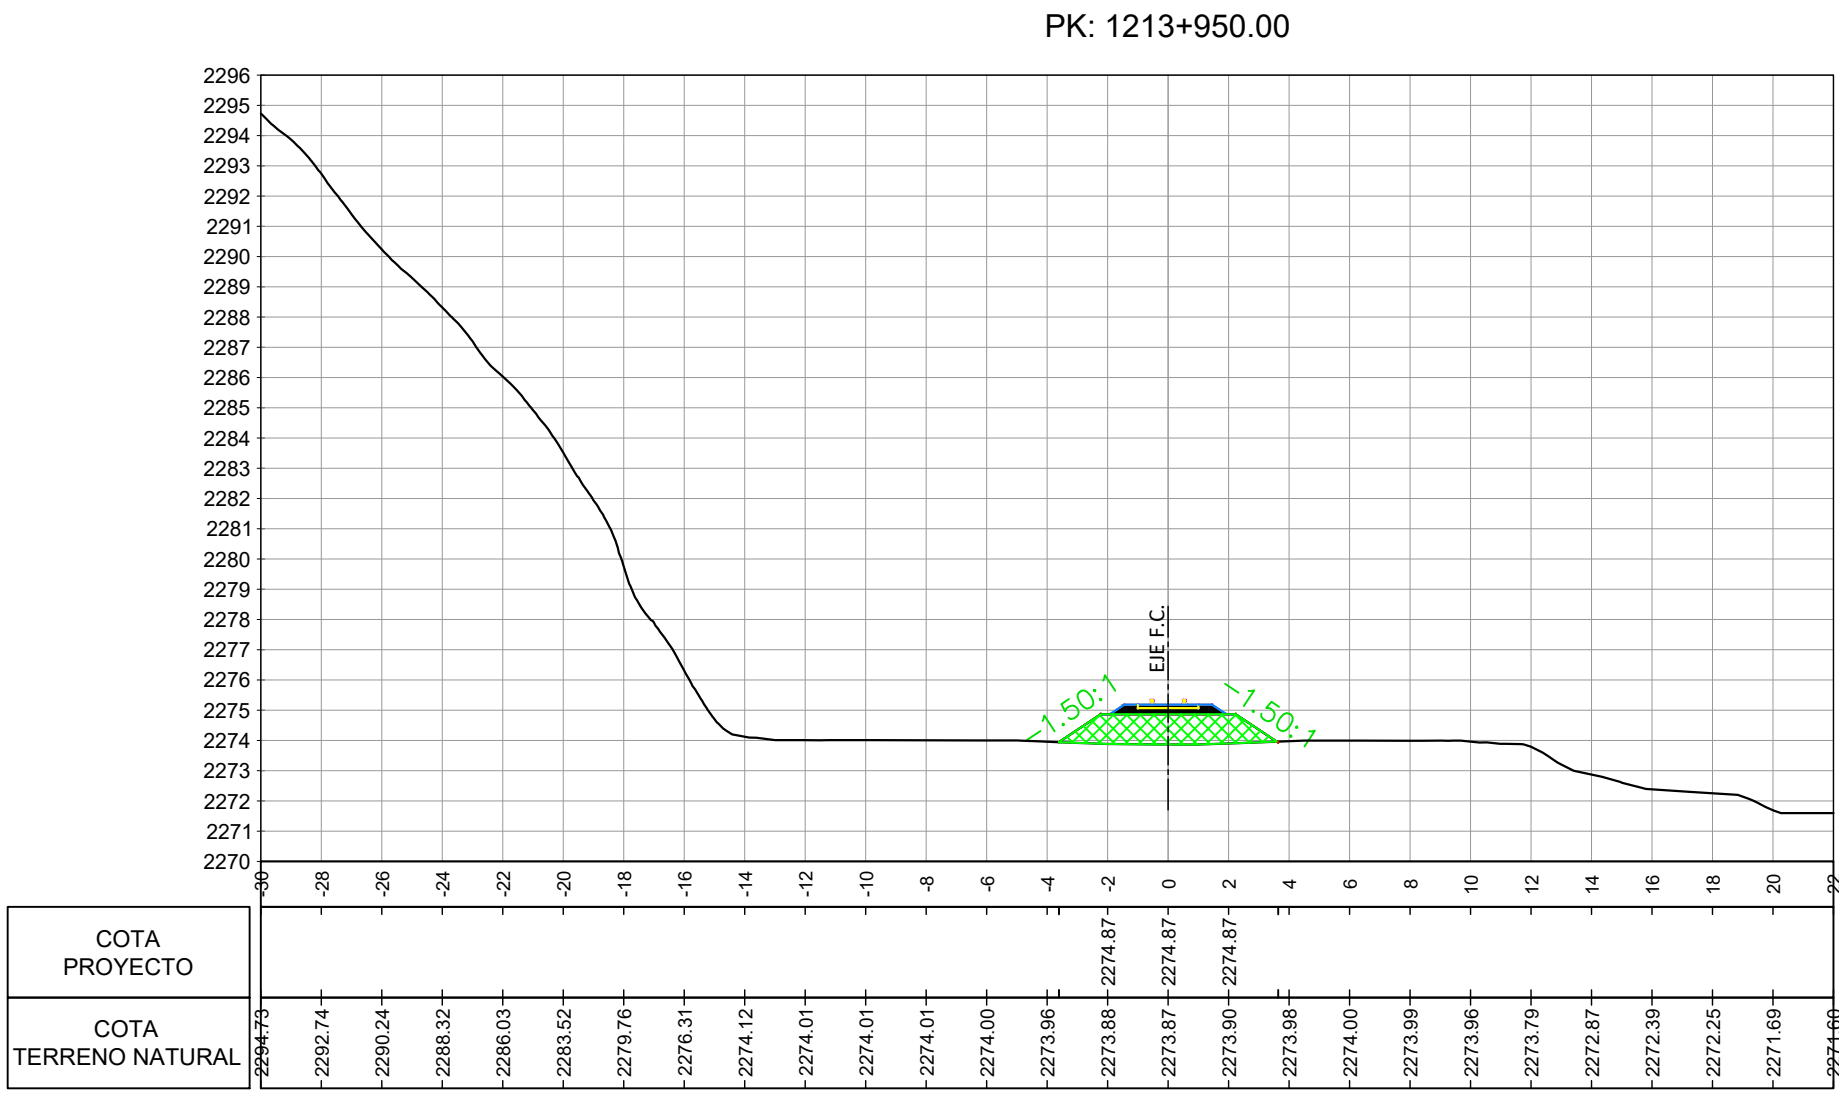

UNIDAD EJECUTORA PROVINCIAL
TREN JUJUY - LA QUIACA

1ra ETAPA: VOLCÁN (1191/200) - HUMAHUACA (1276/500) LÍNEA "C"



GOBIERNO DE LA
PROVINCIA DE JUJUY

PERFILES TRANSVERSALES
PROG.: 1214+300 / 1215+150

PLANO N°: PU-TI-012
(Purmamarca - Tunalito)

SECCIÓN:
PURMAMARCA (1210/782)
TILCARA (1198/600)

FECHA:
30/07/18
FECHA:
02/08/18

ESCALA
HORIZ.: 1:250
VERT.: 1:125