

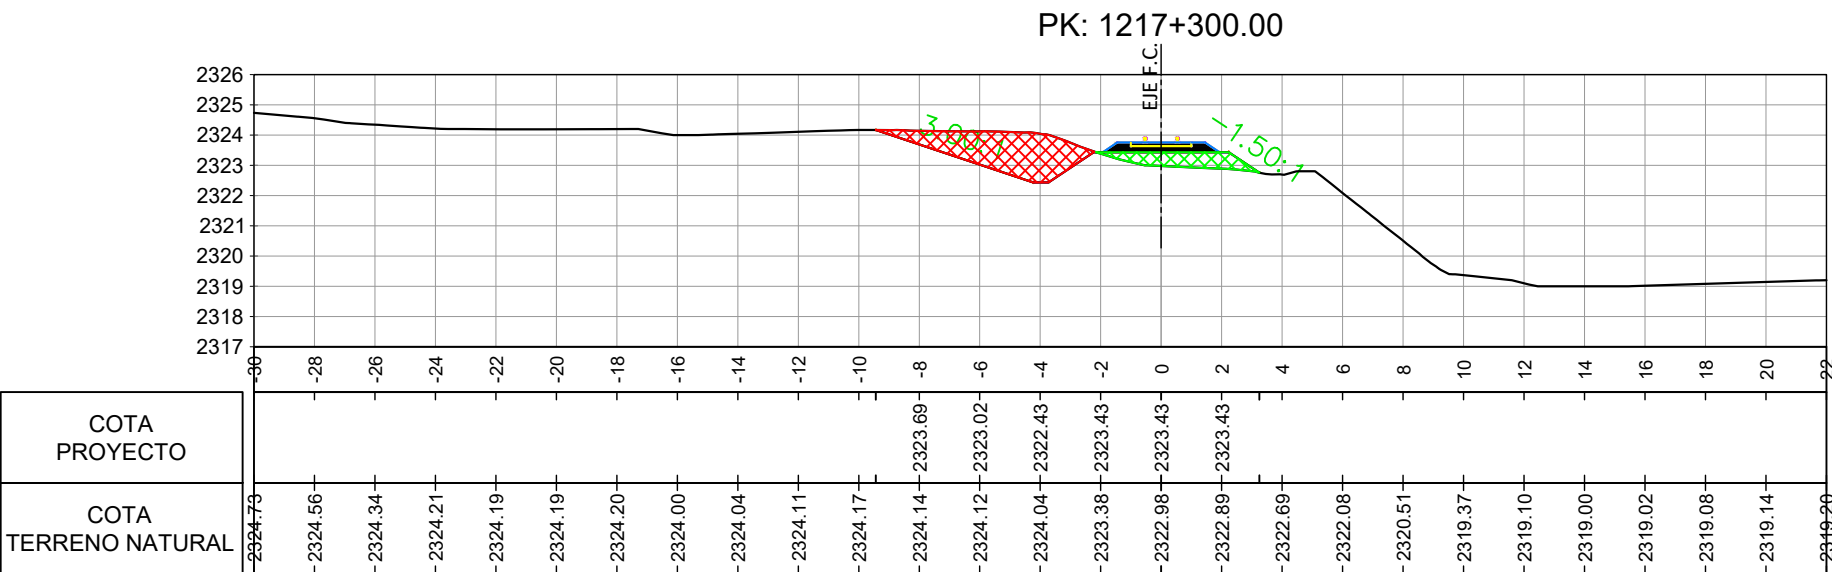
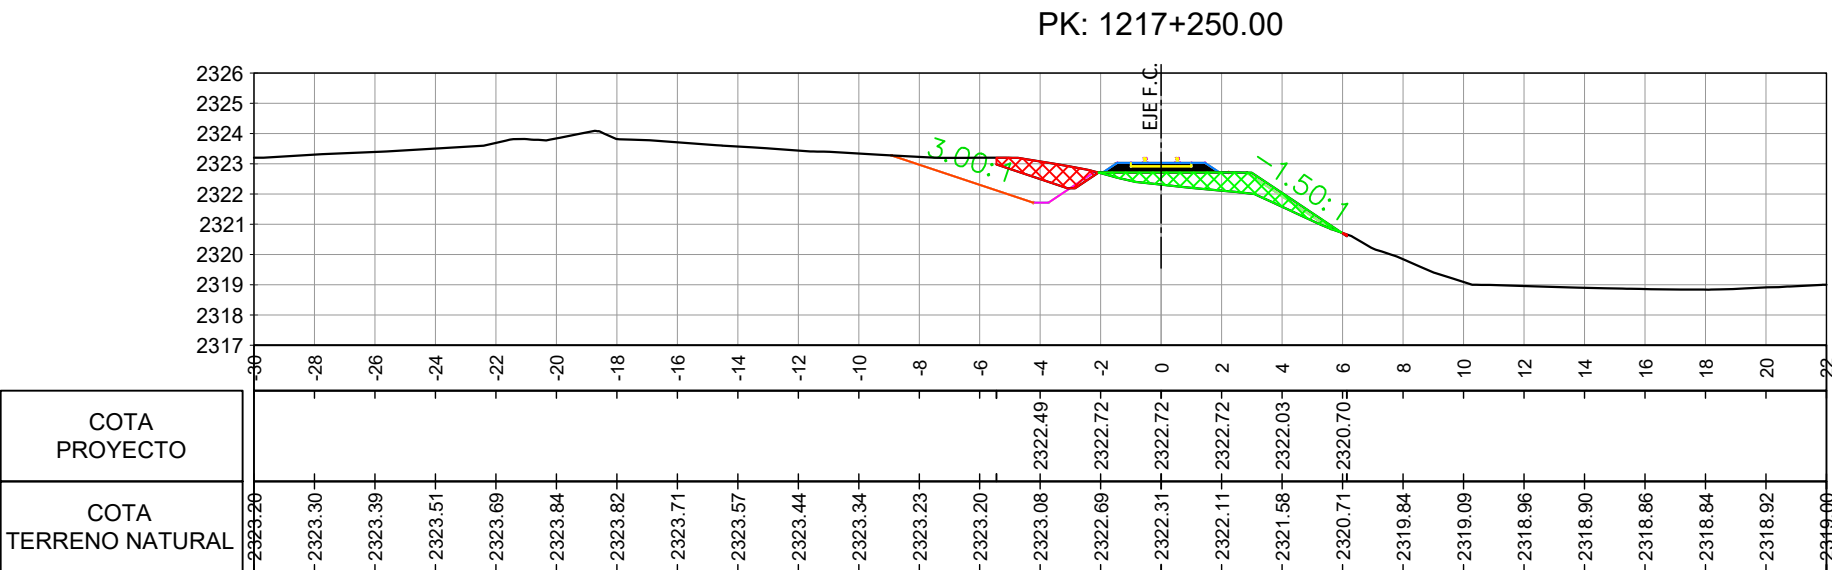


FORMATO IBAM A1 (841 mm x 594 mm)

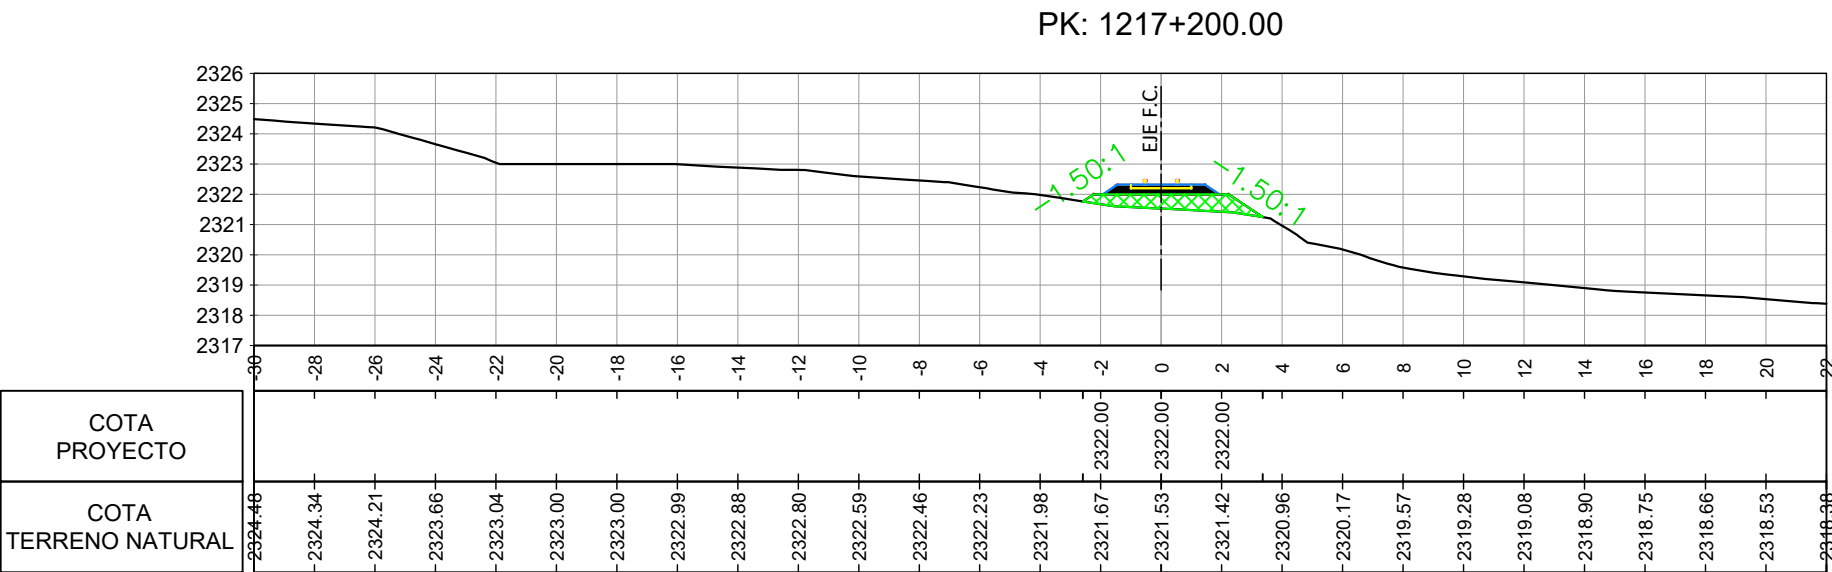

REFERENCIAS:
BALASTO
TERRAPLEN
DESMONTE

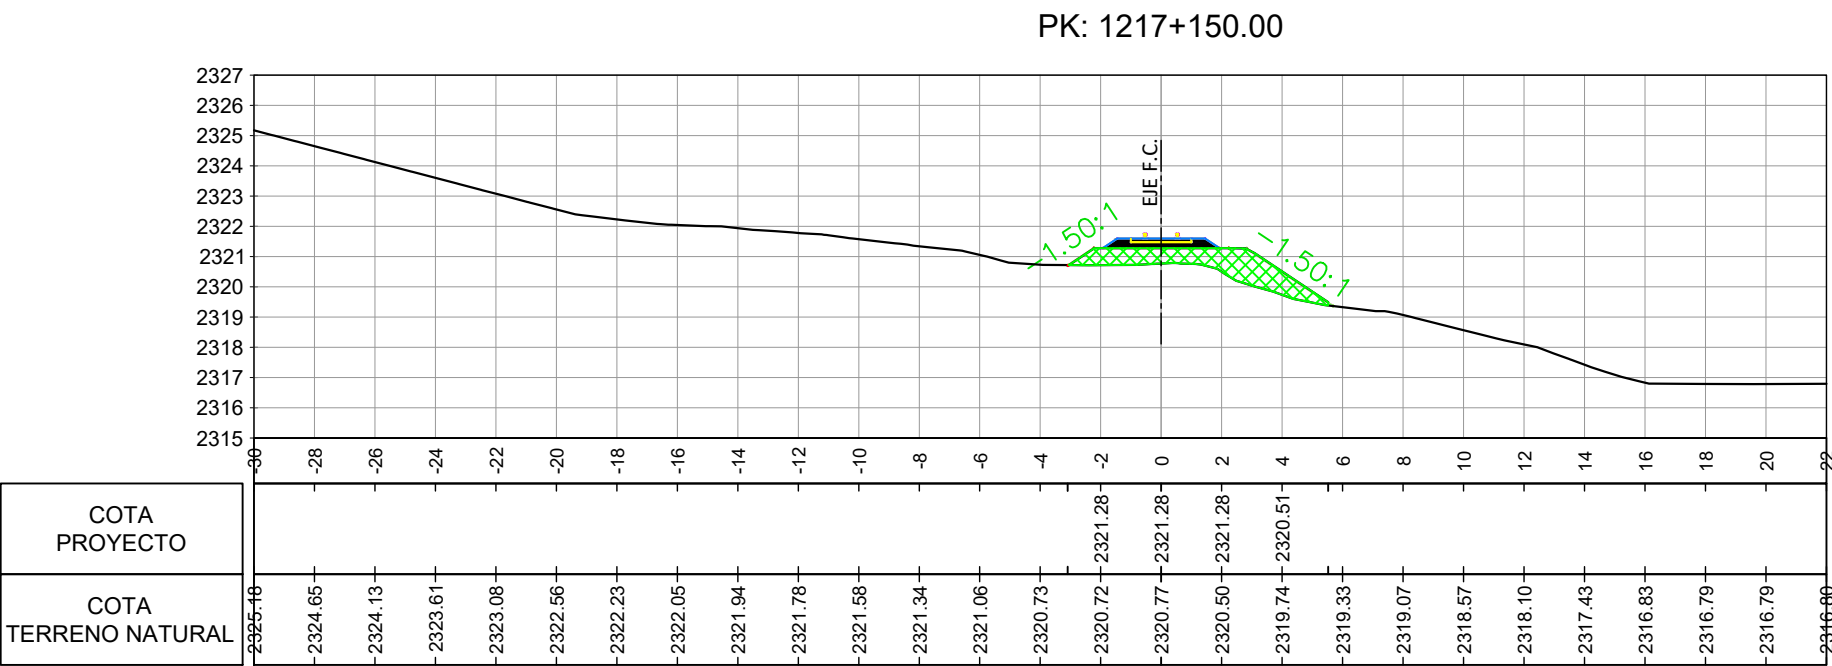

UNIDAD EJECUTORA PROVINCIAL
TREN JUJUY - LA QUIACA
1ra ETAPA: VOLCÁN (1191/200) - HUMAHUACA (1276/500) LÍNEA "C"



PERFILES TRANSVERSALES PROG.: 1217+150 / 1217+300	SECCIÓN: PURMAMARCA (1210/782) TILCARA (1198/600)	
	FECHA: 30/07/18	ESCALA HORIZ.: 1:250 VERT.: 1:125

PLANO N°: PU-TI-017
(Purmamarca - Tunalito)

FECHA:
02/08/18