



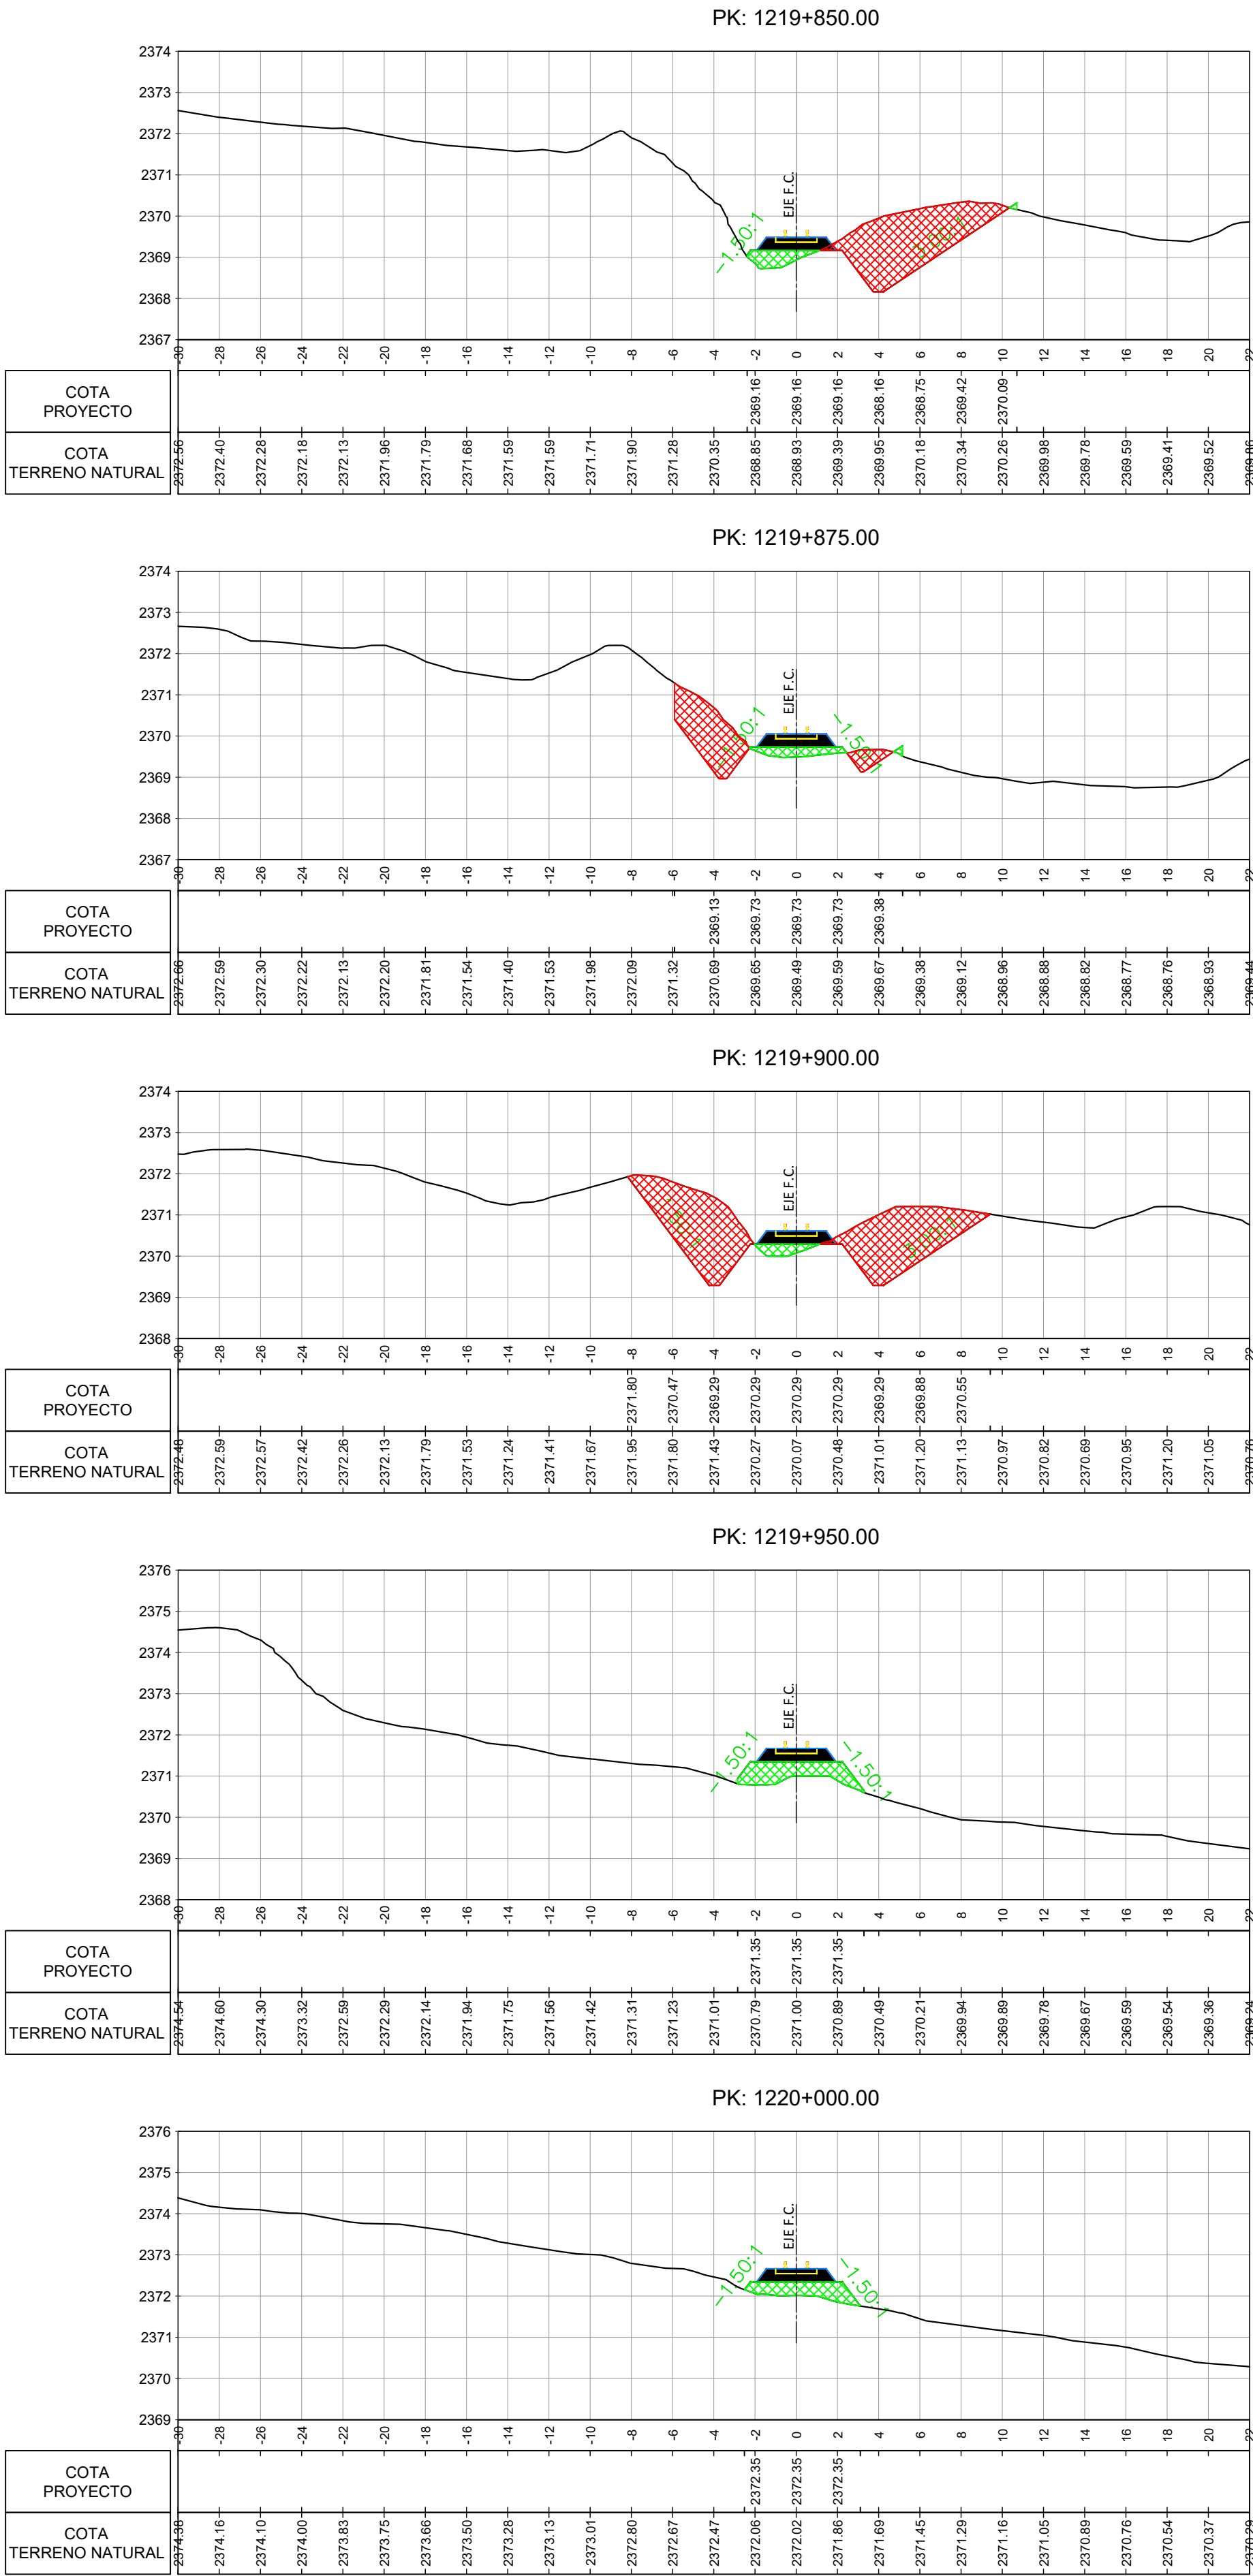

REFERENCIAS:

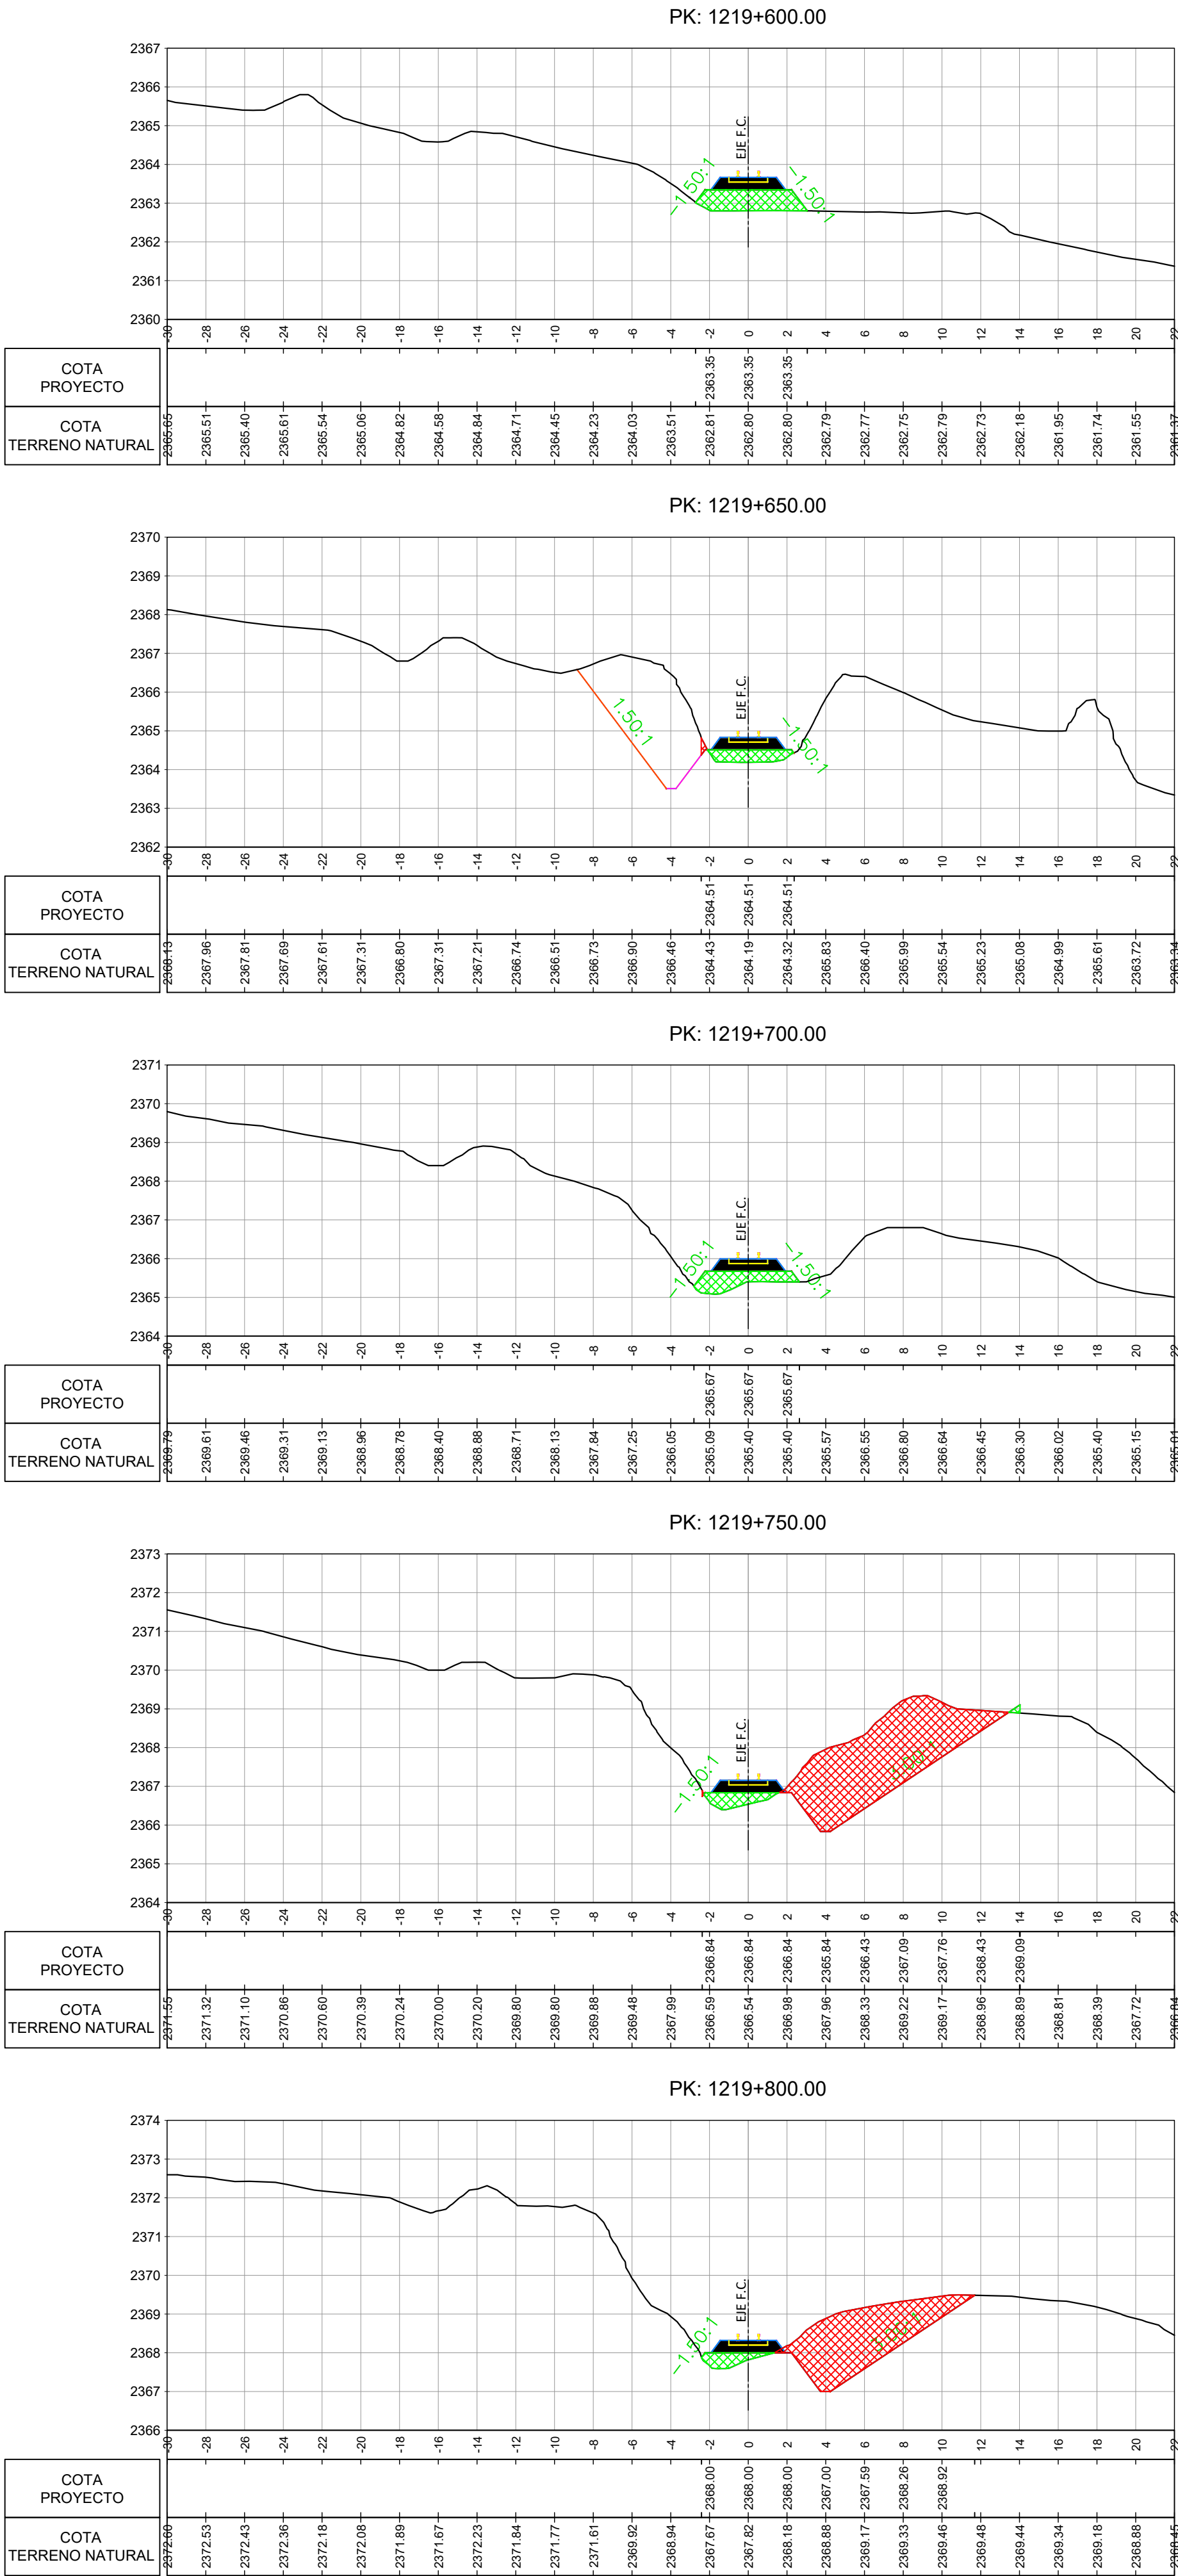

**UNIDAD EJECUTORA PROVINCIAL
TREN JUJUY - LA QUIACA**
1ra ETAPA: VOLCÁN (1191/200) - HUMAHUACA (1276/500) LÍNEA "C"



PERFILES TRANSVERSALES PROG.: 1219+600 / 1220+150		SECCIÓN: PURMAMARCA (1210/782) TILCARA (1198/525)	
PLANO N°: PU-TI-022 (Norte de Tunalito - Hornillos)		FECHA: 21/09/18	ESCALA HORIZ.: 1:250 VERT.: 1:125
		FECHA: 26/10/18	