

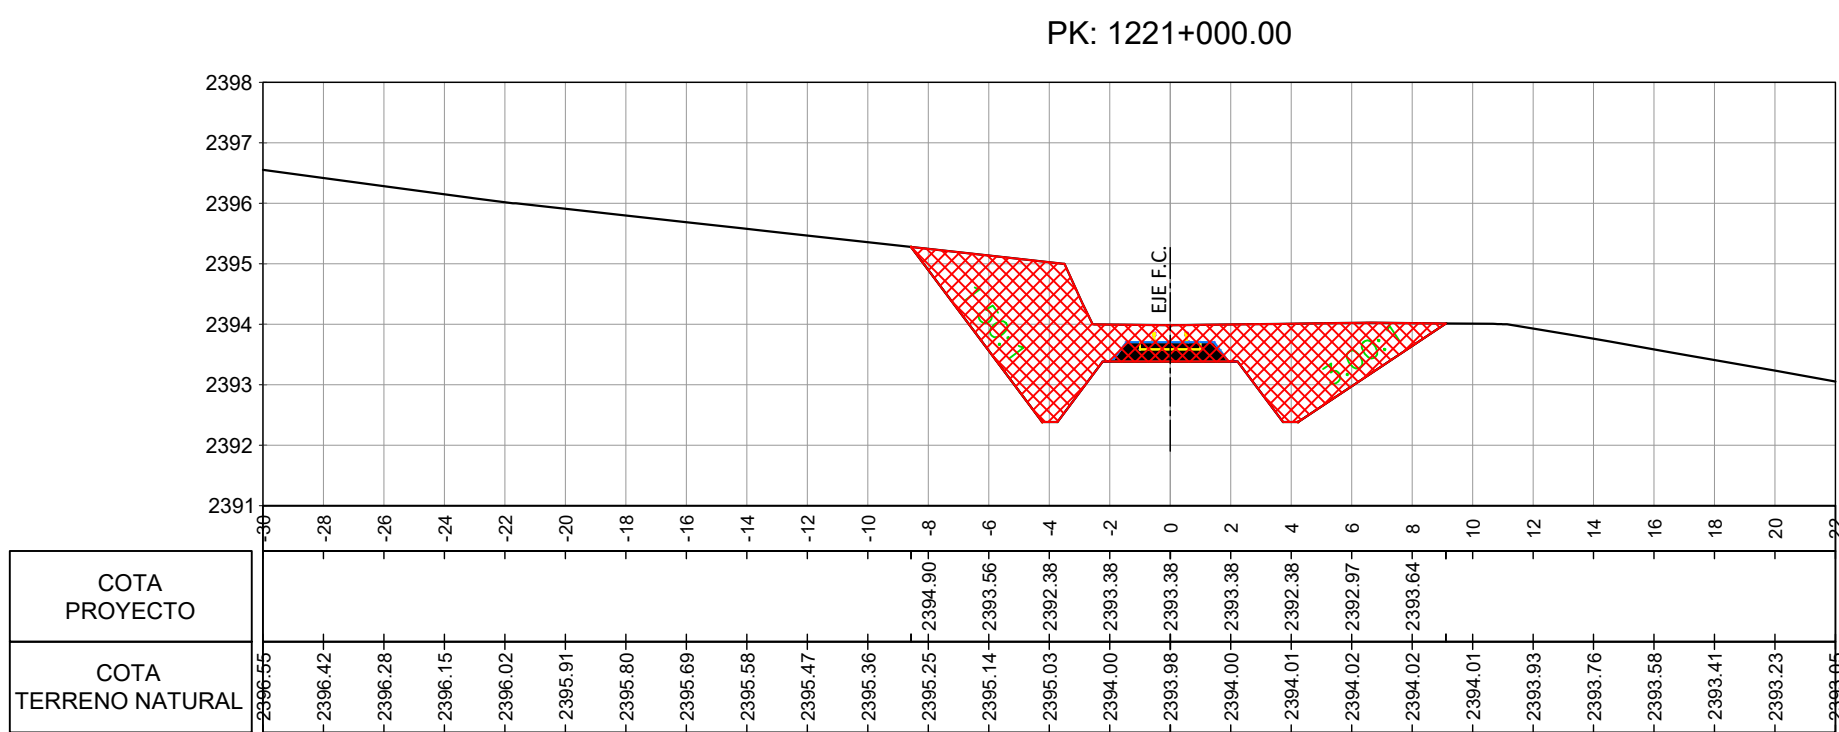
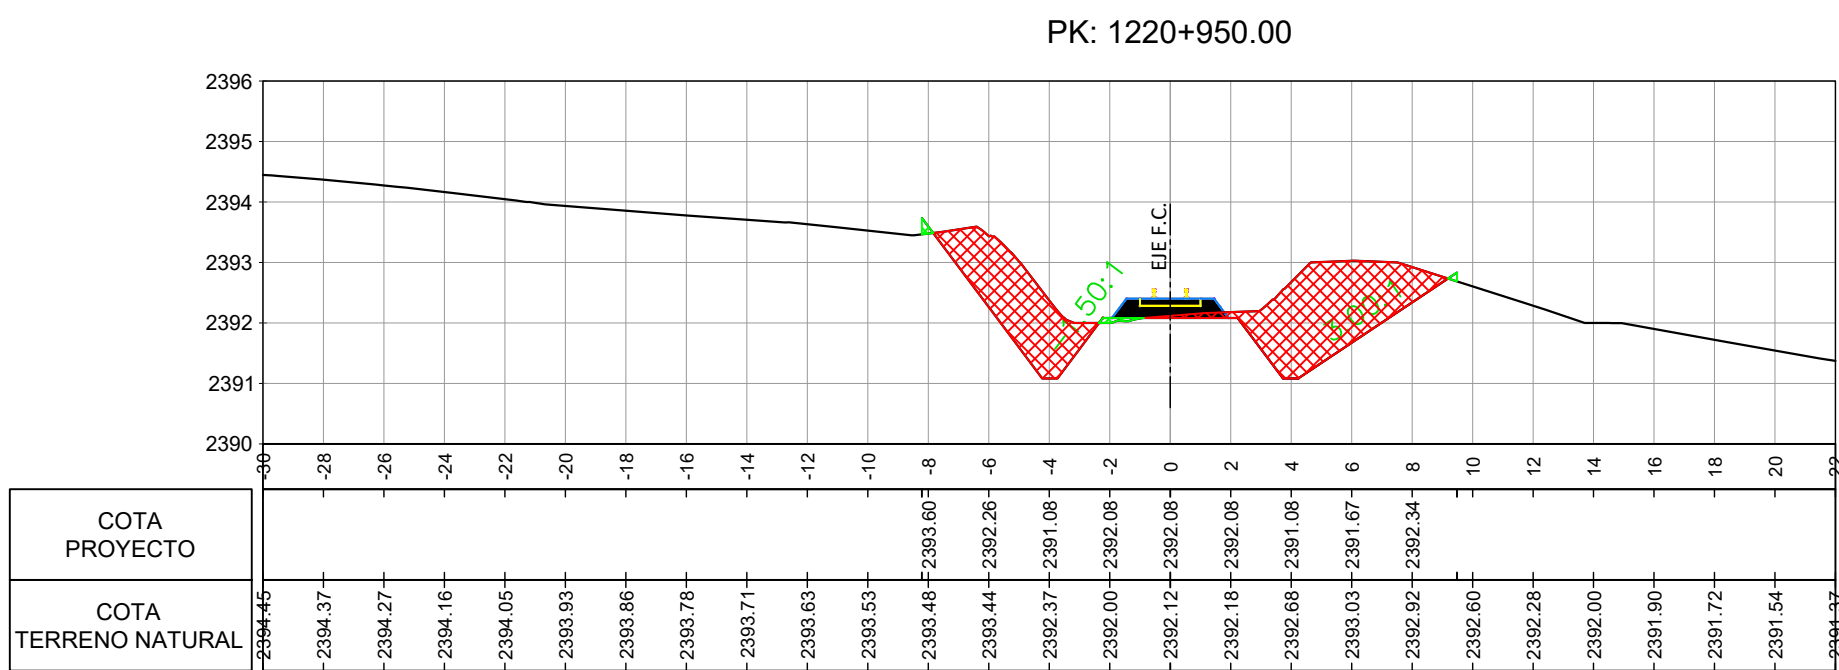
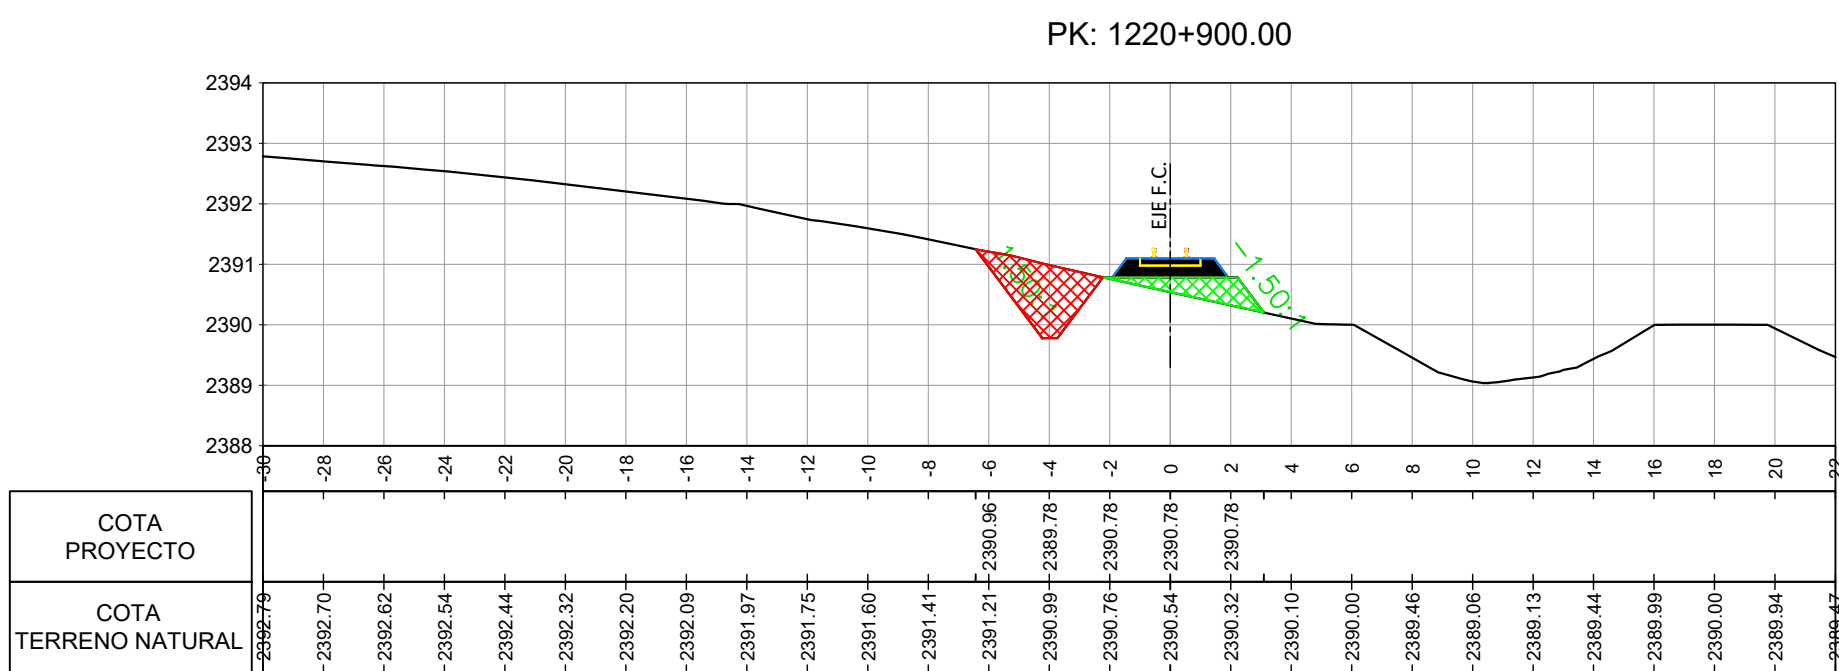
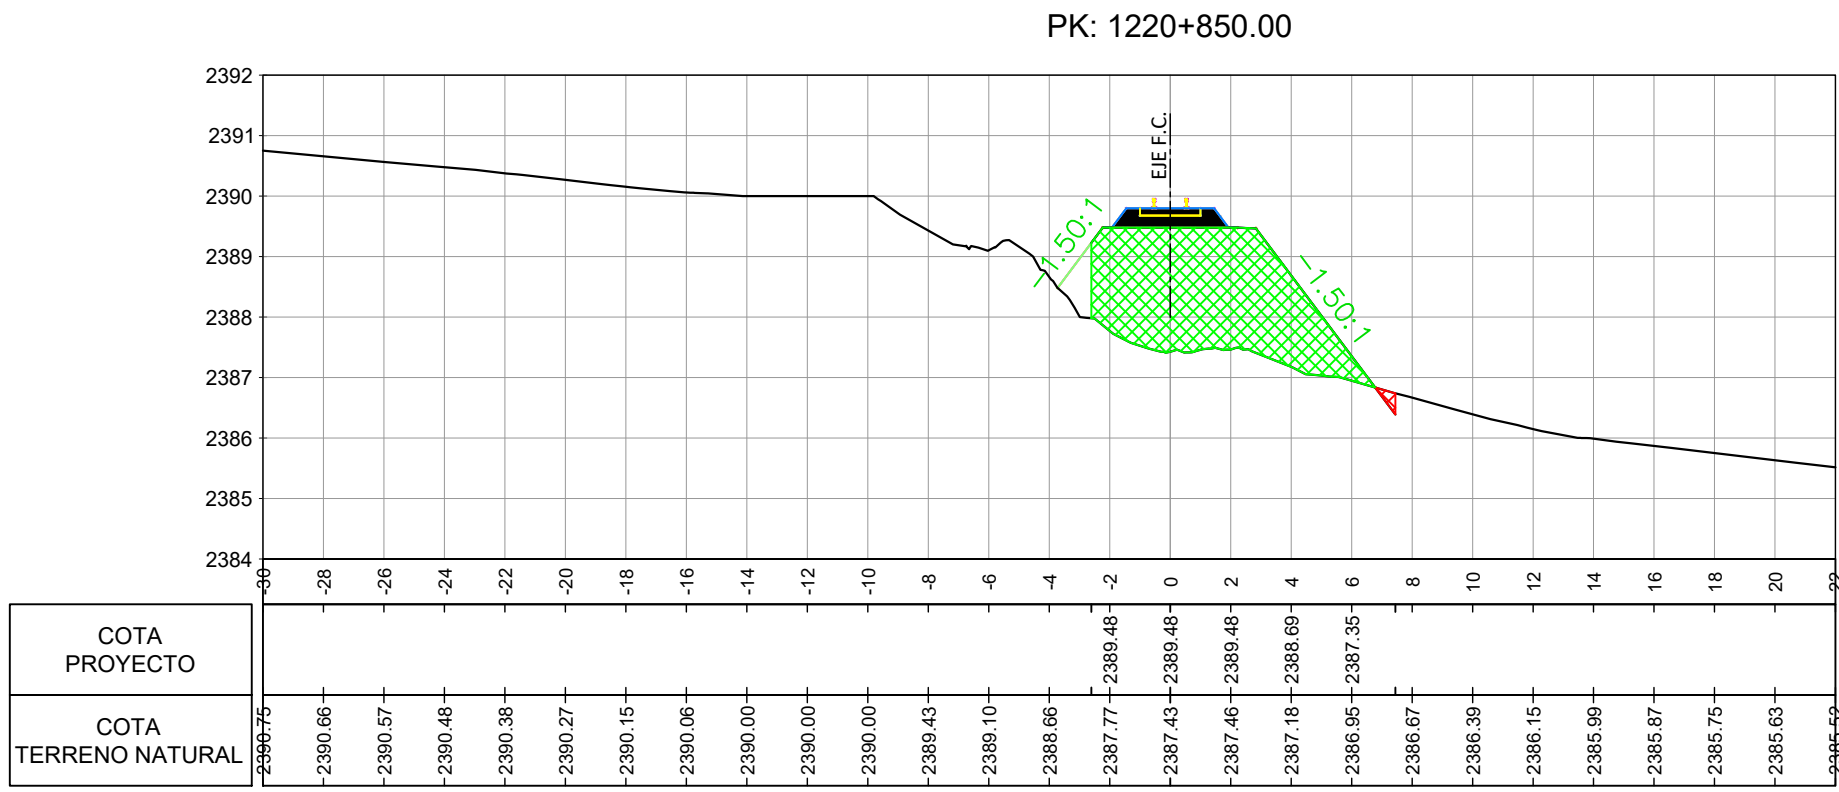
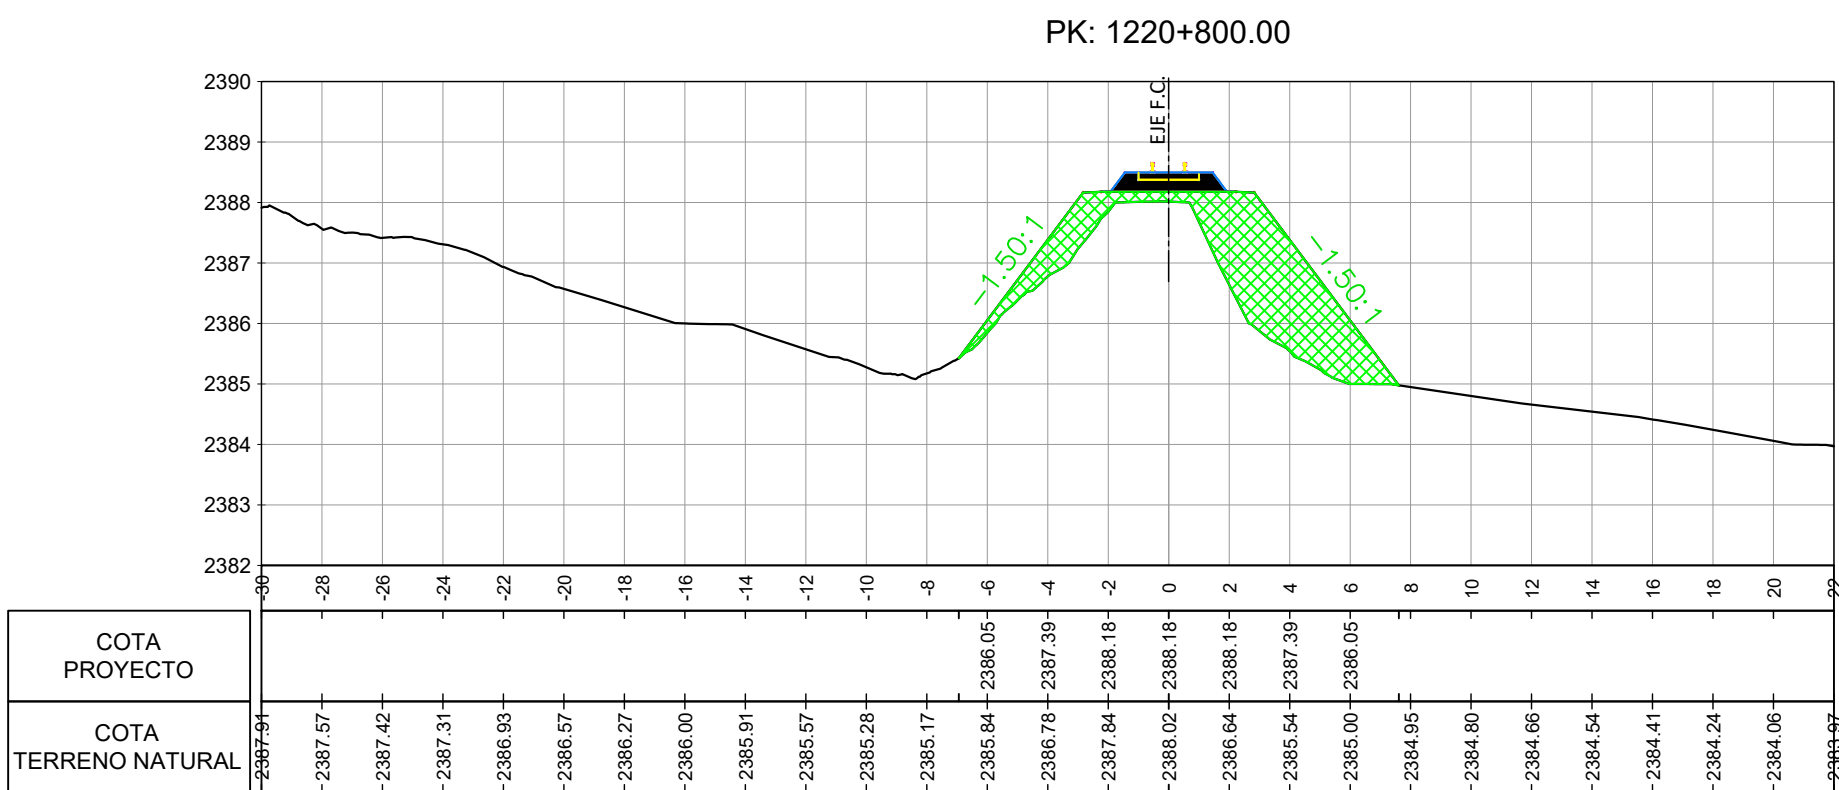
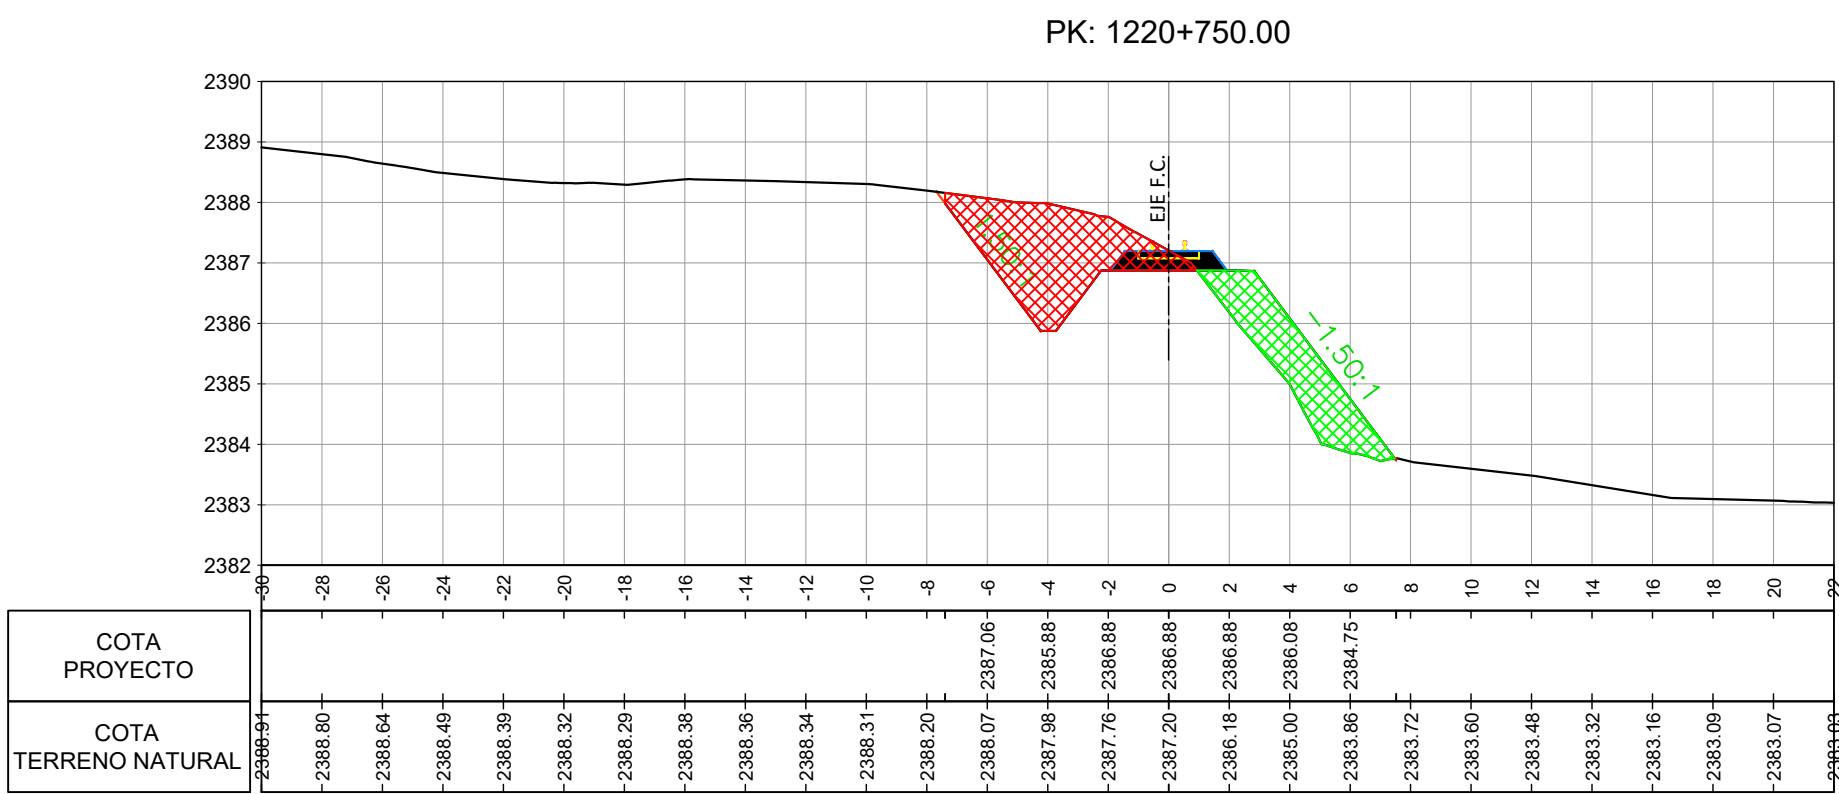
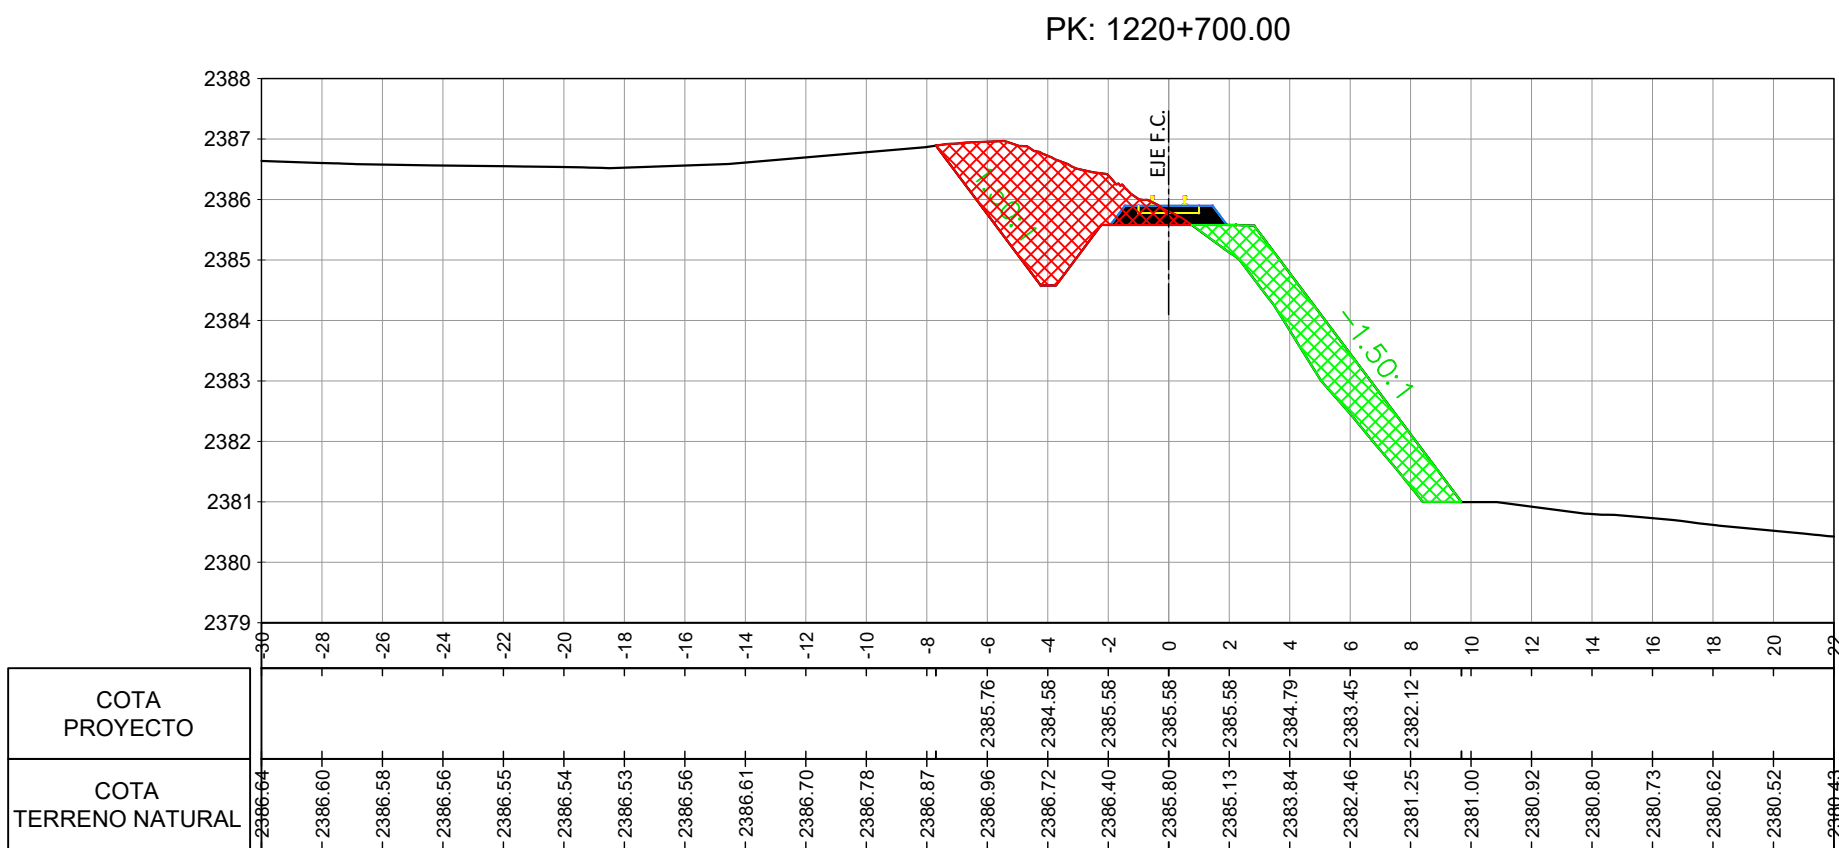
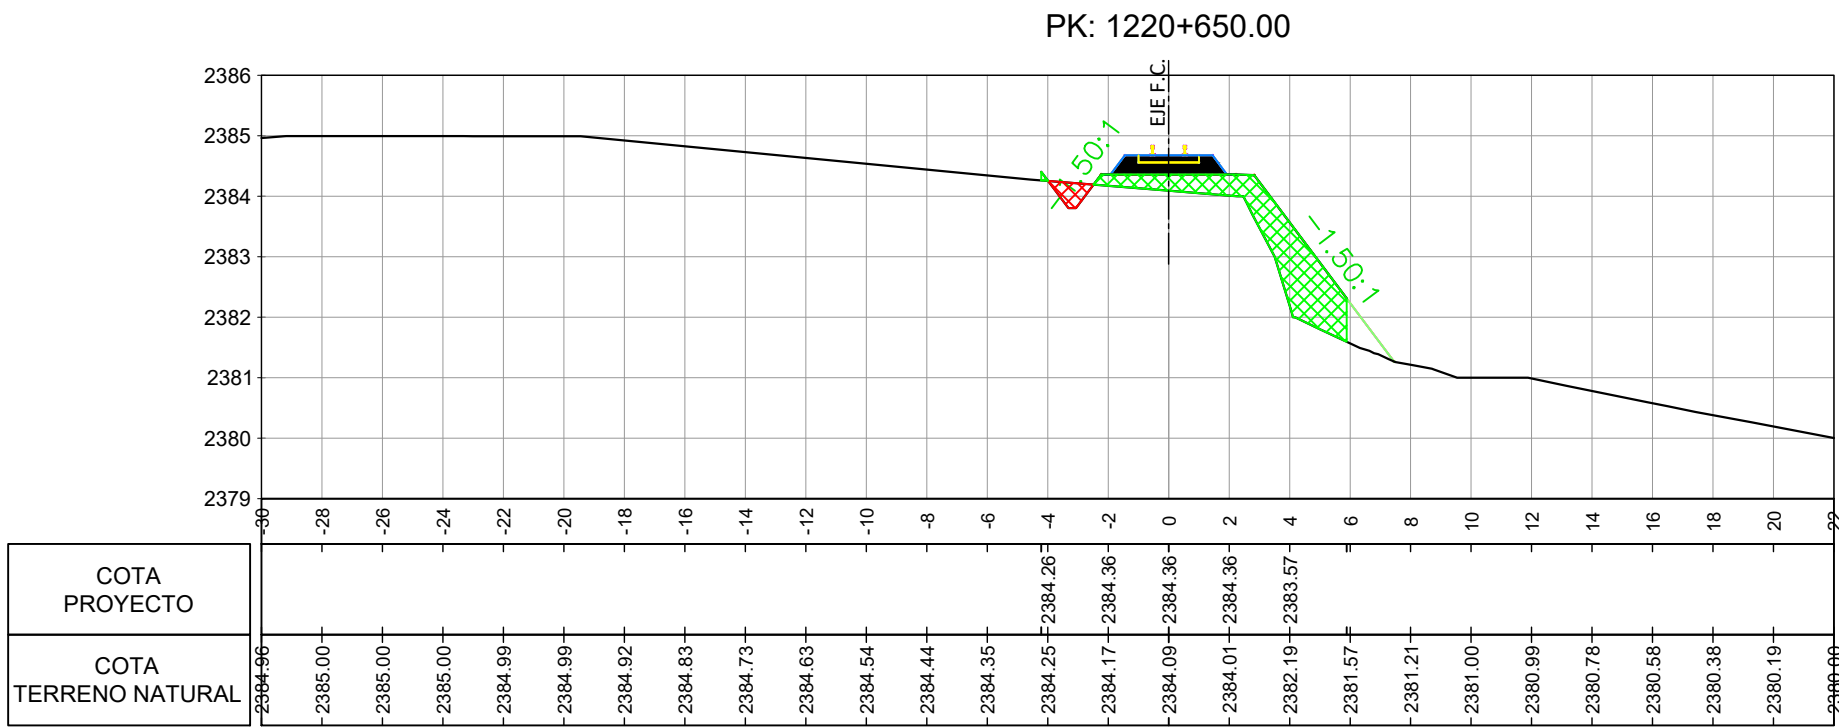
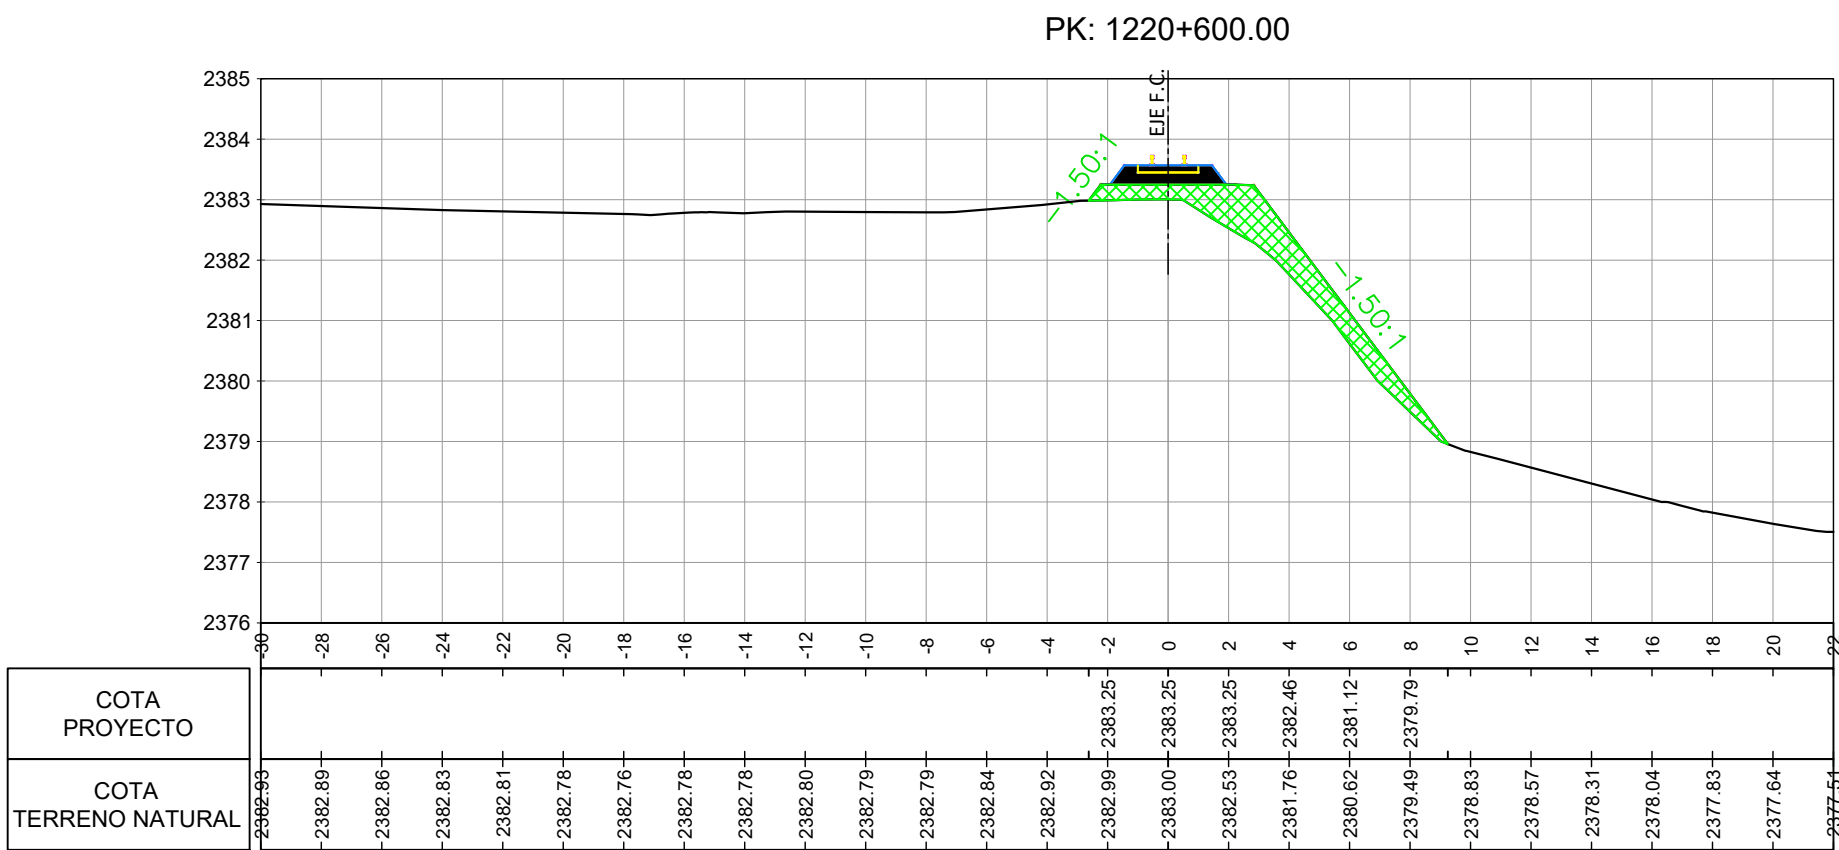
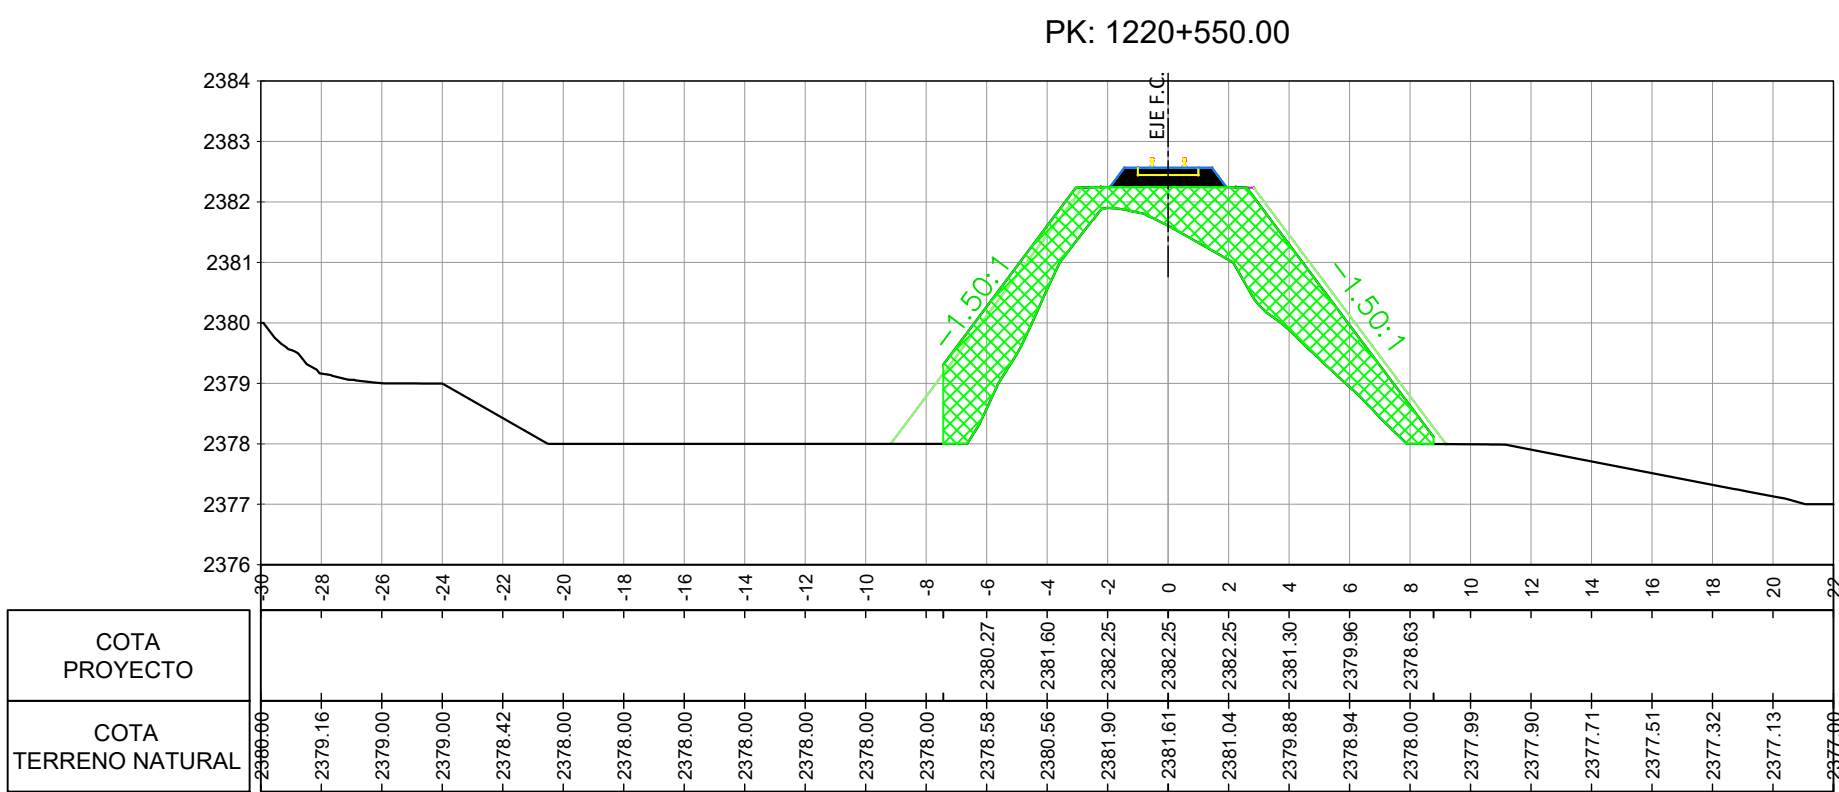


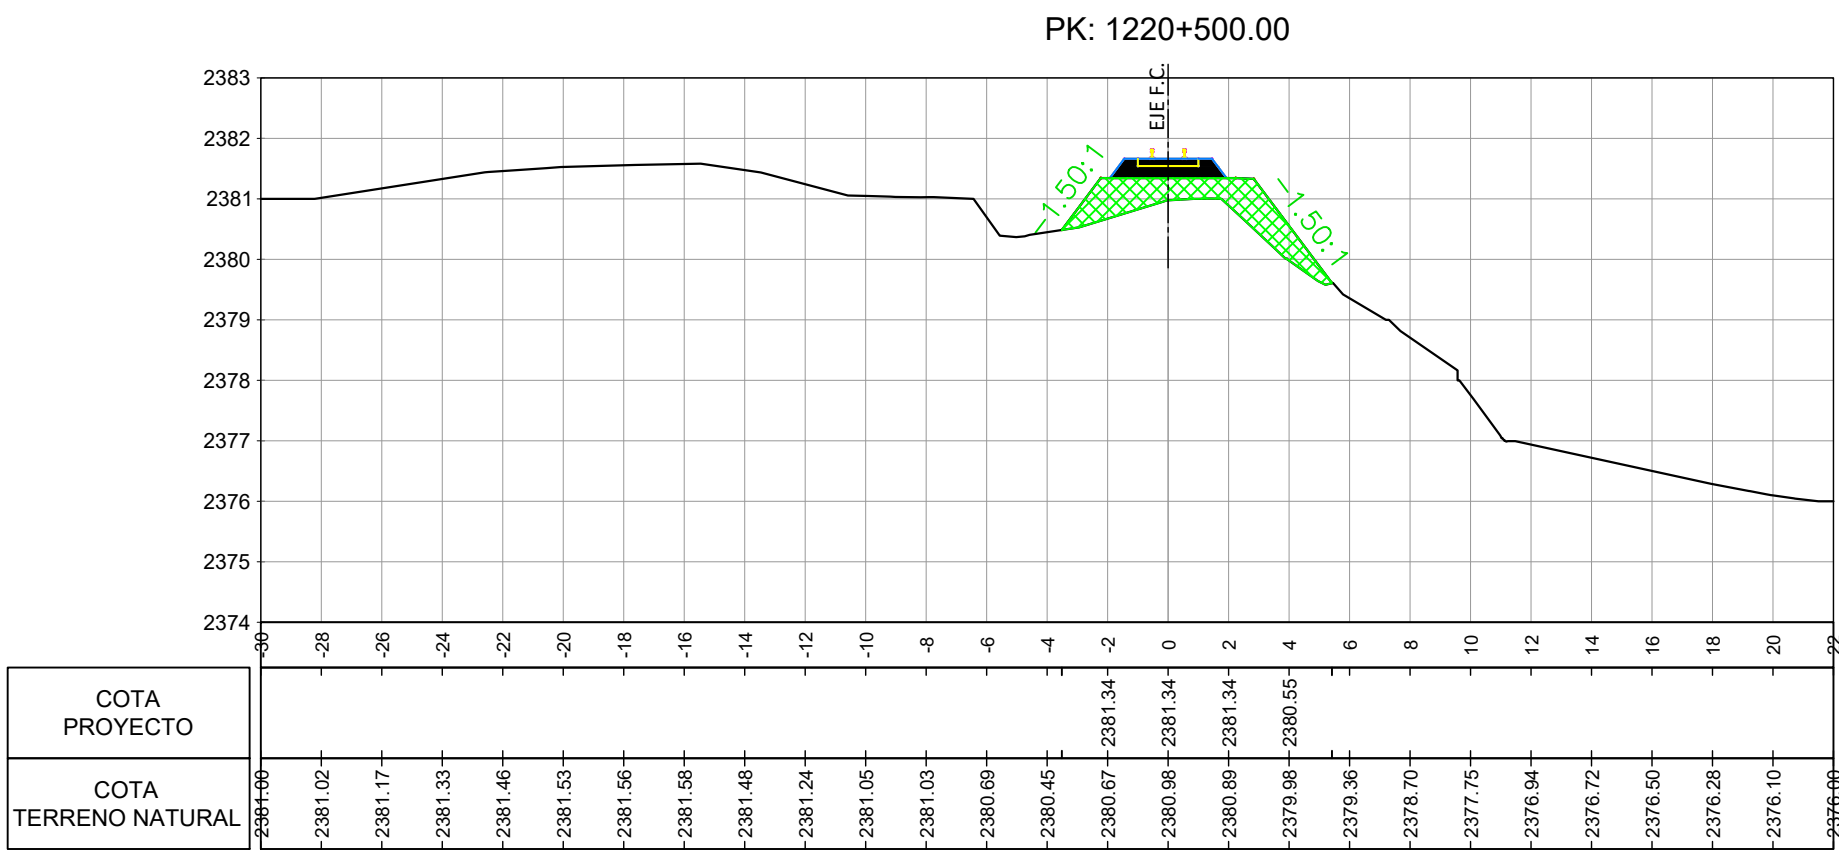

REFERENCIAS:

- BALASTO
- TERRAPLEN
- DESMONTE

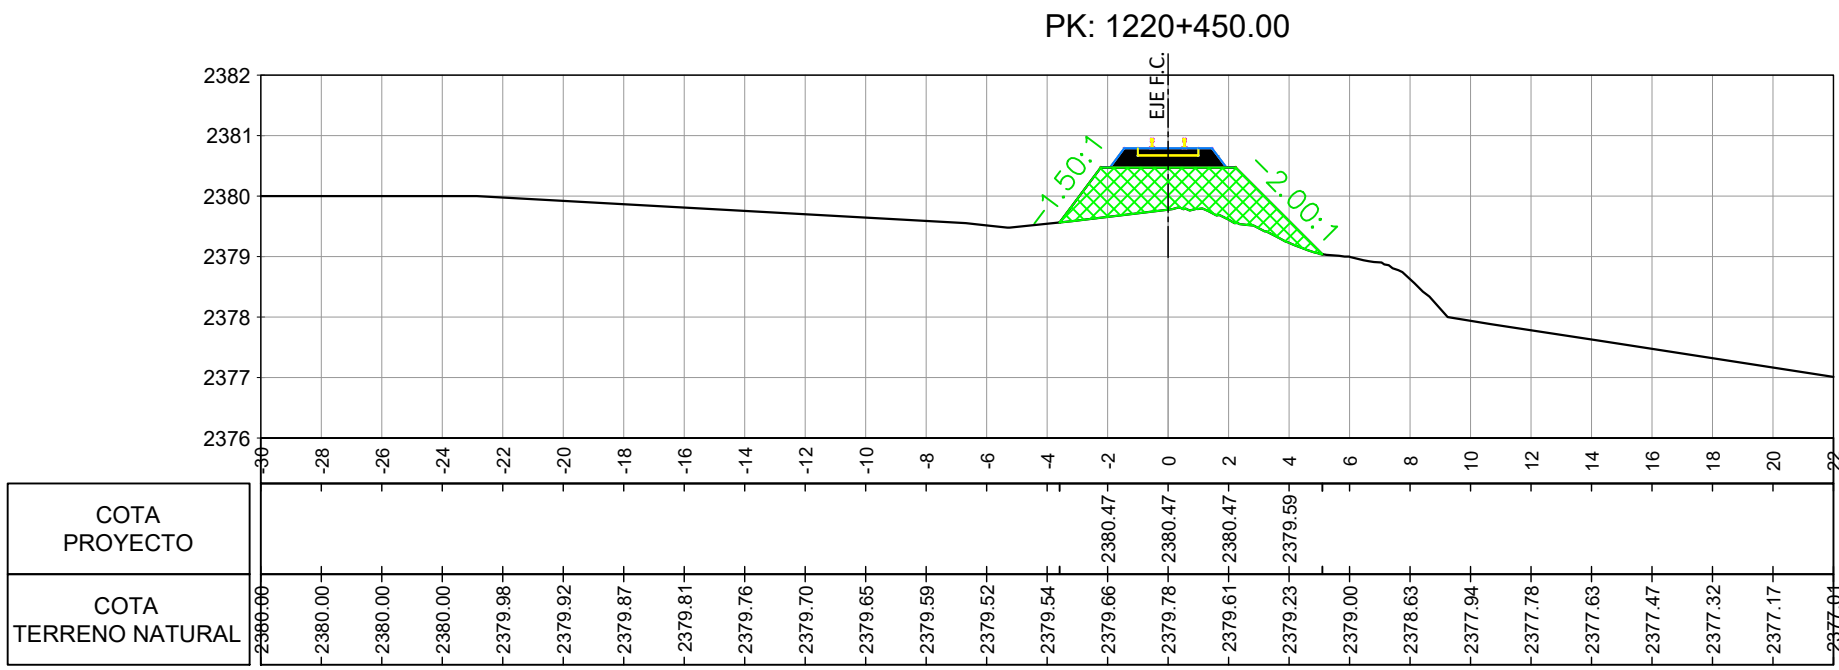

UNIDAD EJECUTORA PROVINCIAL
TREN JUJUY - LA QUIACA
1ra ETAPA: VOLCÁN (1191/200) - HUMAHUACA (1276/500) LÍNEA "C"



PERFILES TRANSVERSALES PROG.: 1220+450 / 1221+000		SECCIÓN: PURMAMARCA (1210/782) TILCARA (1198/600)	
PLANO N°: PU-TI-024 (Norte de Hornillos - Maimará)		FECHA: 23/09/18	ESCALA HORIZ.: 1:250 VERT.: 1:125