

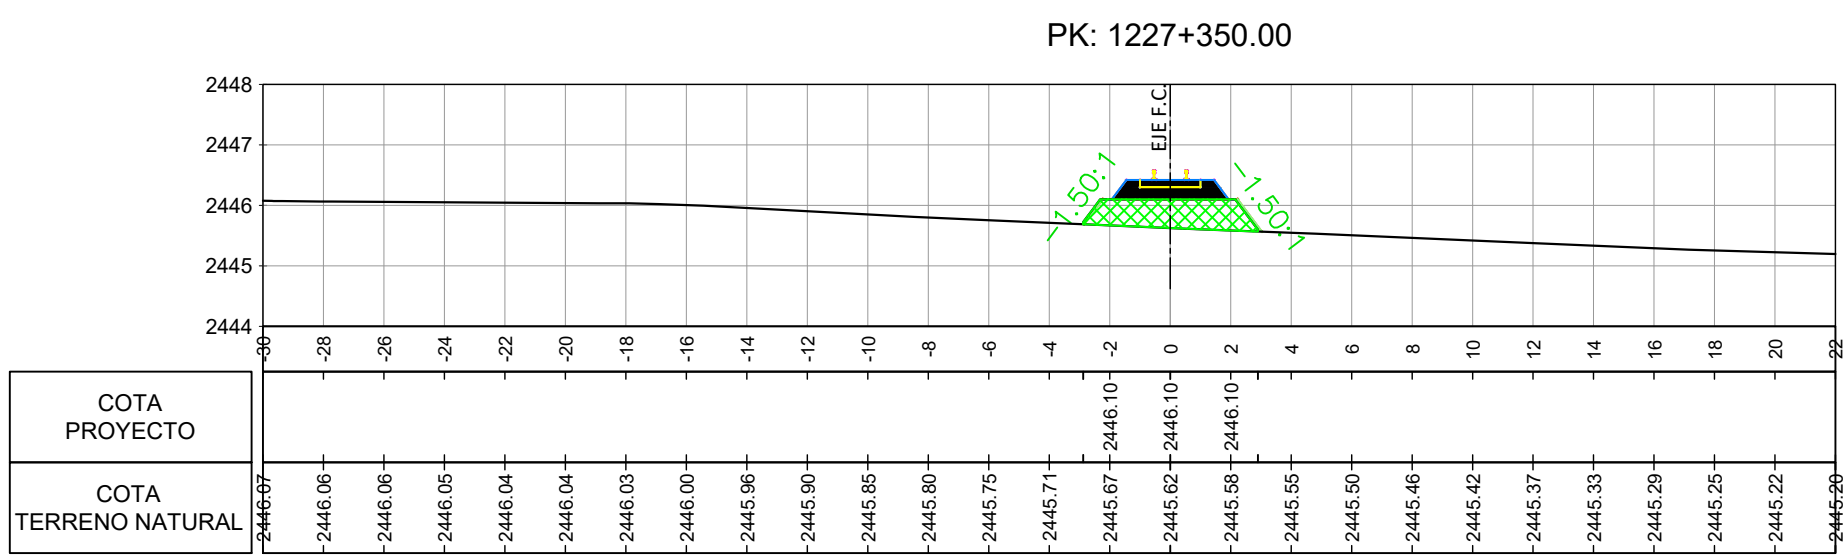
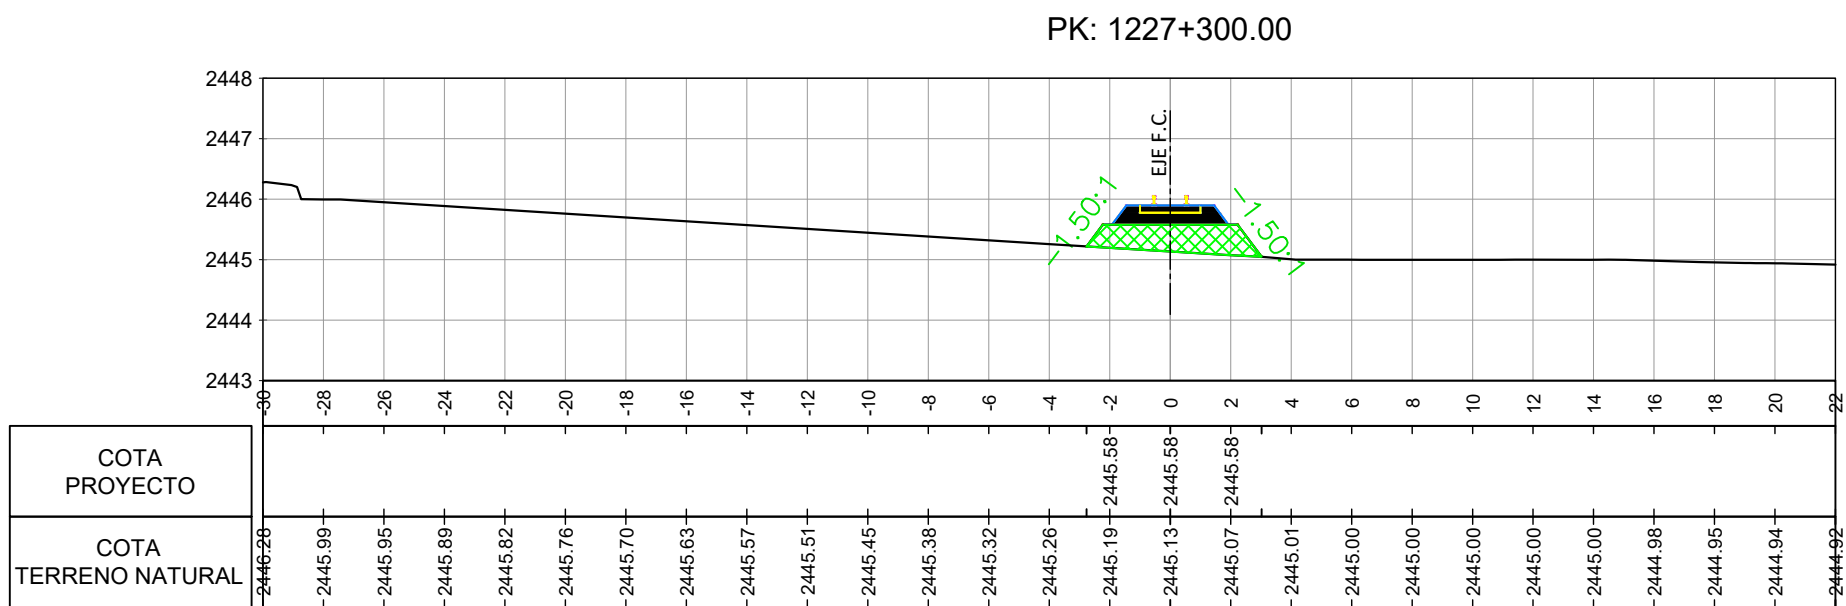
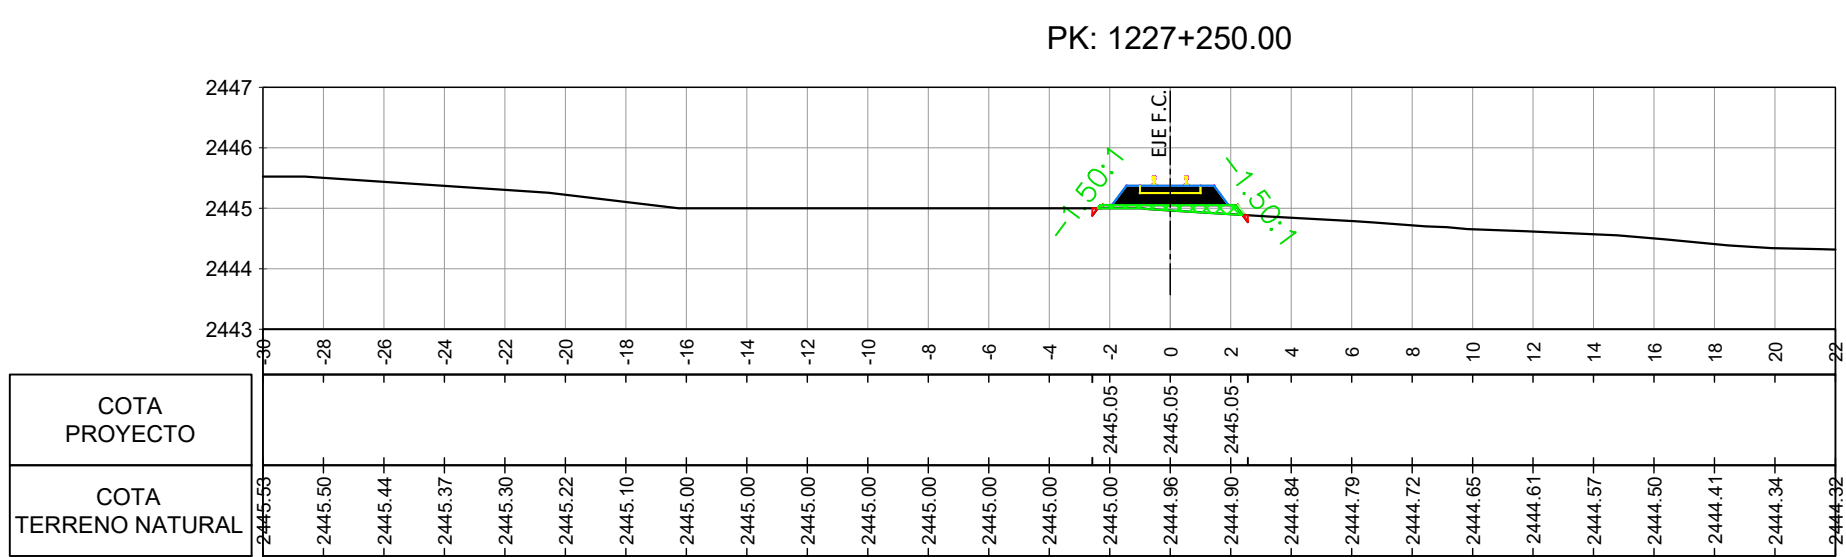
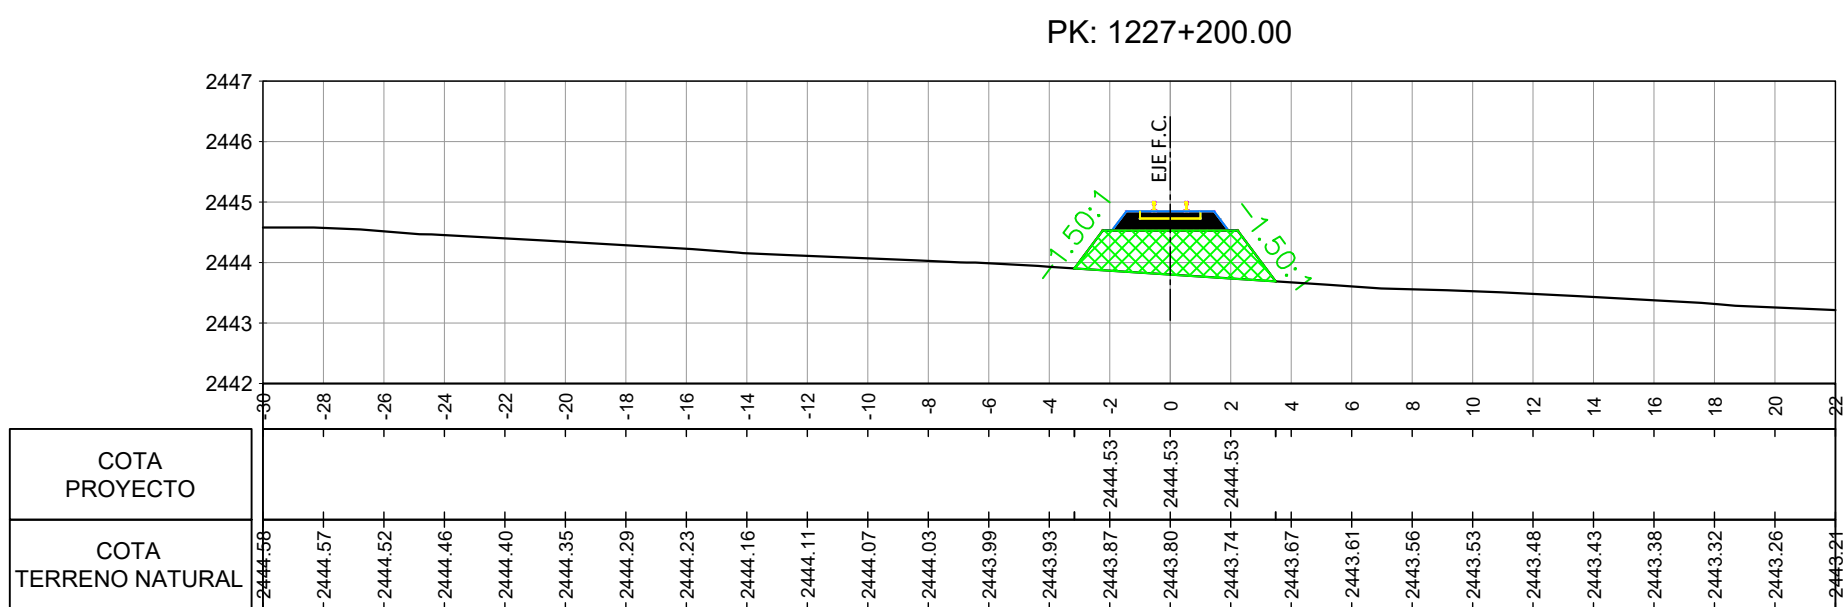
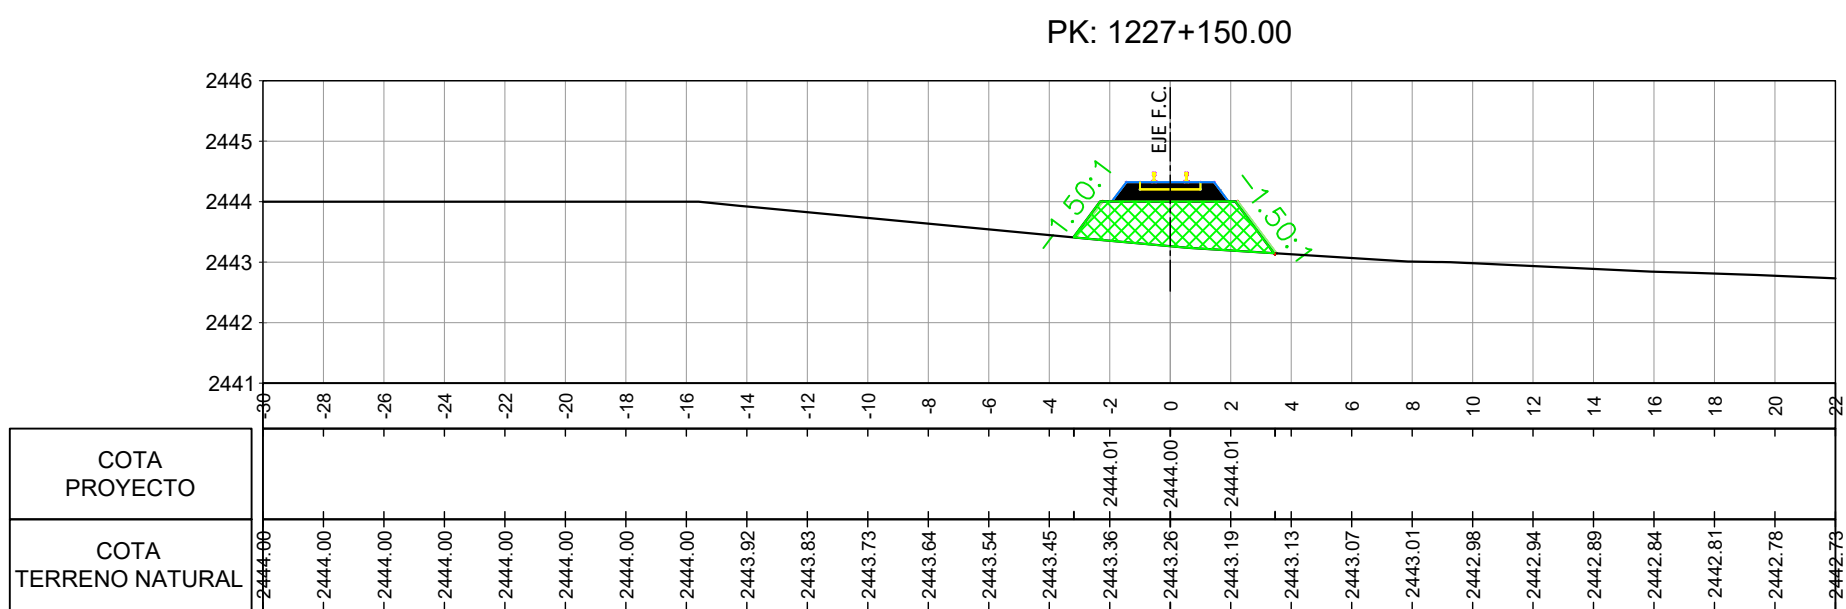
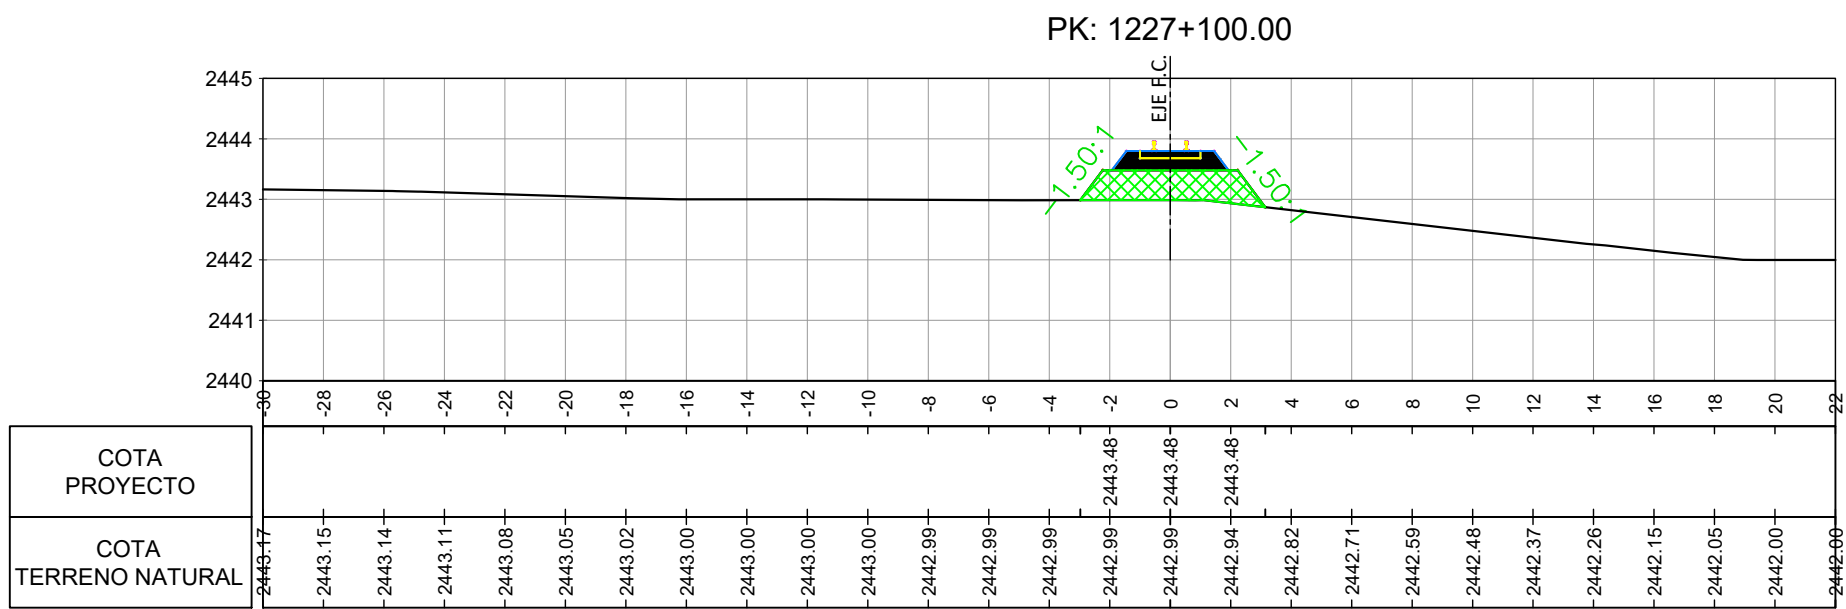
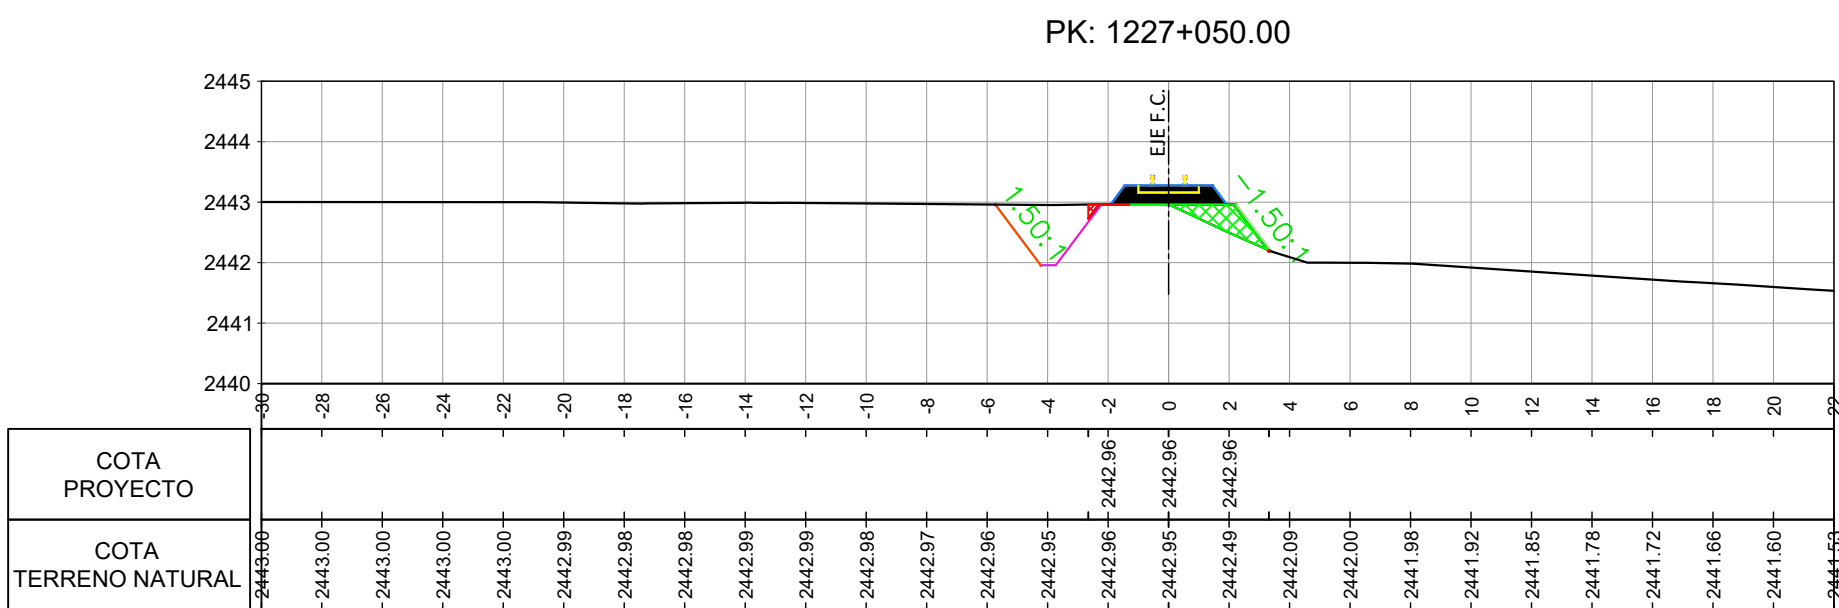
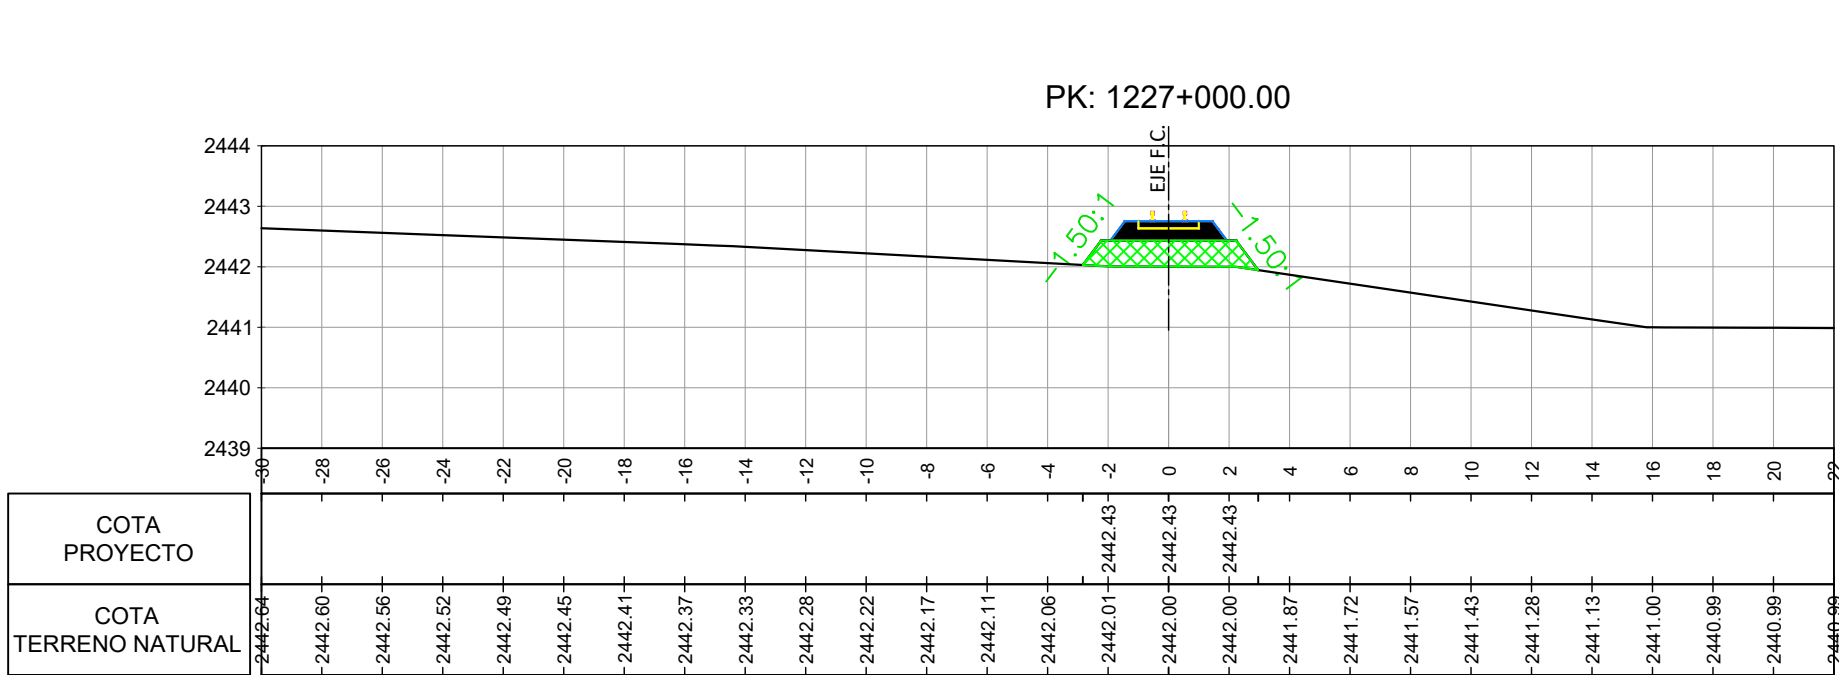
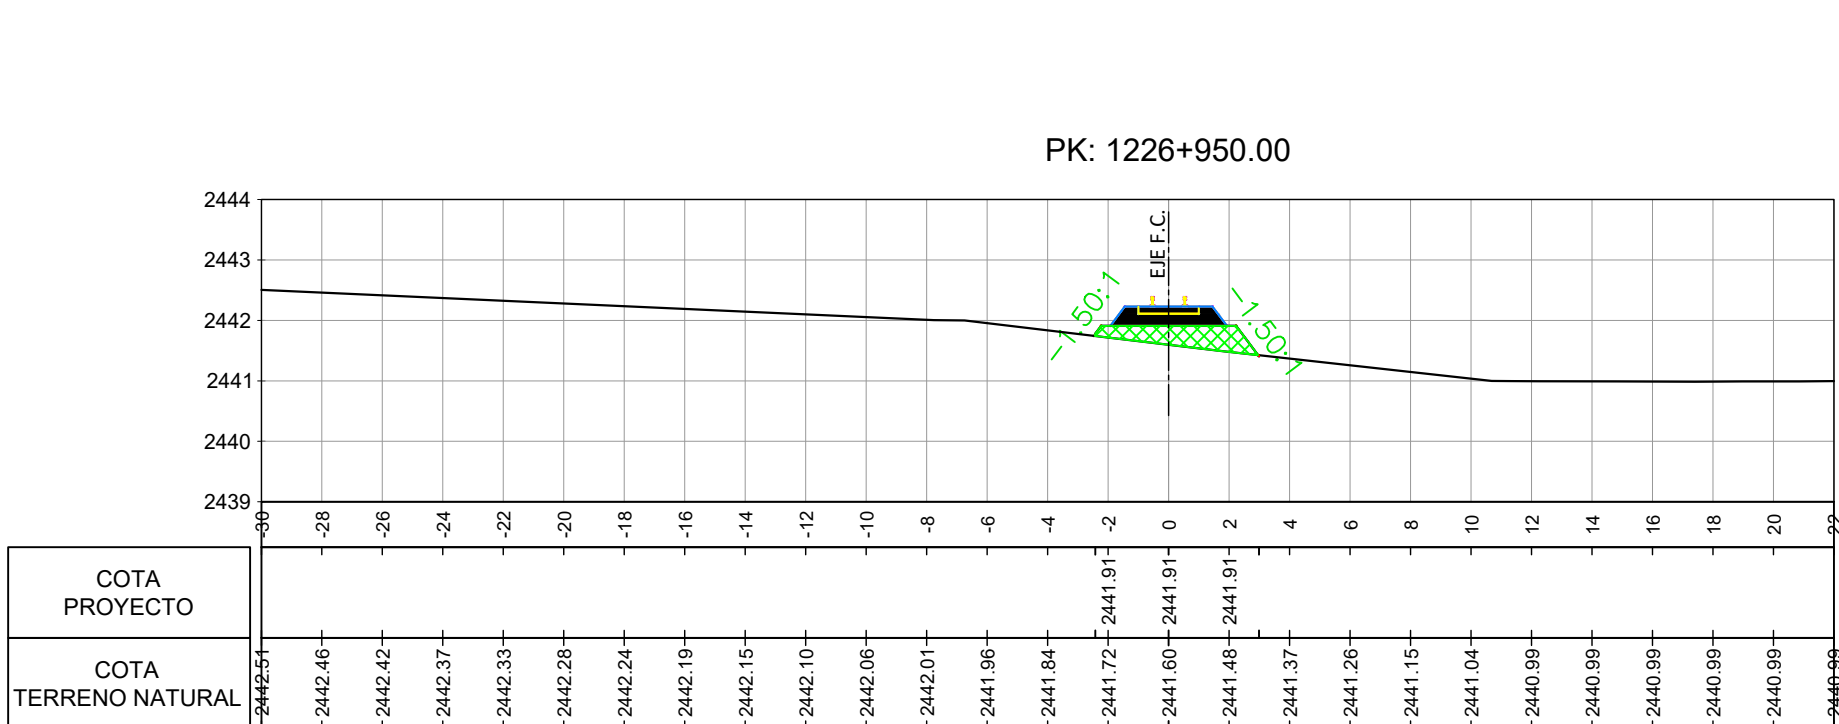
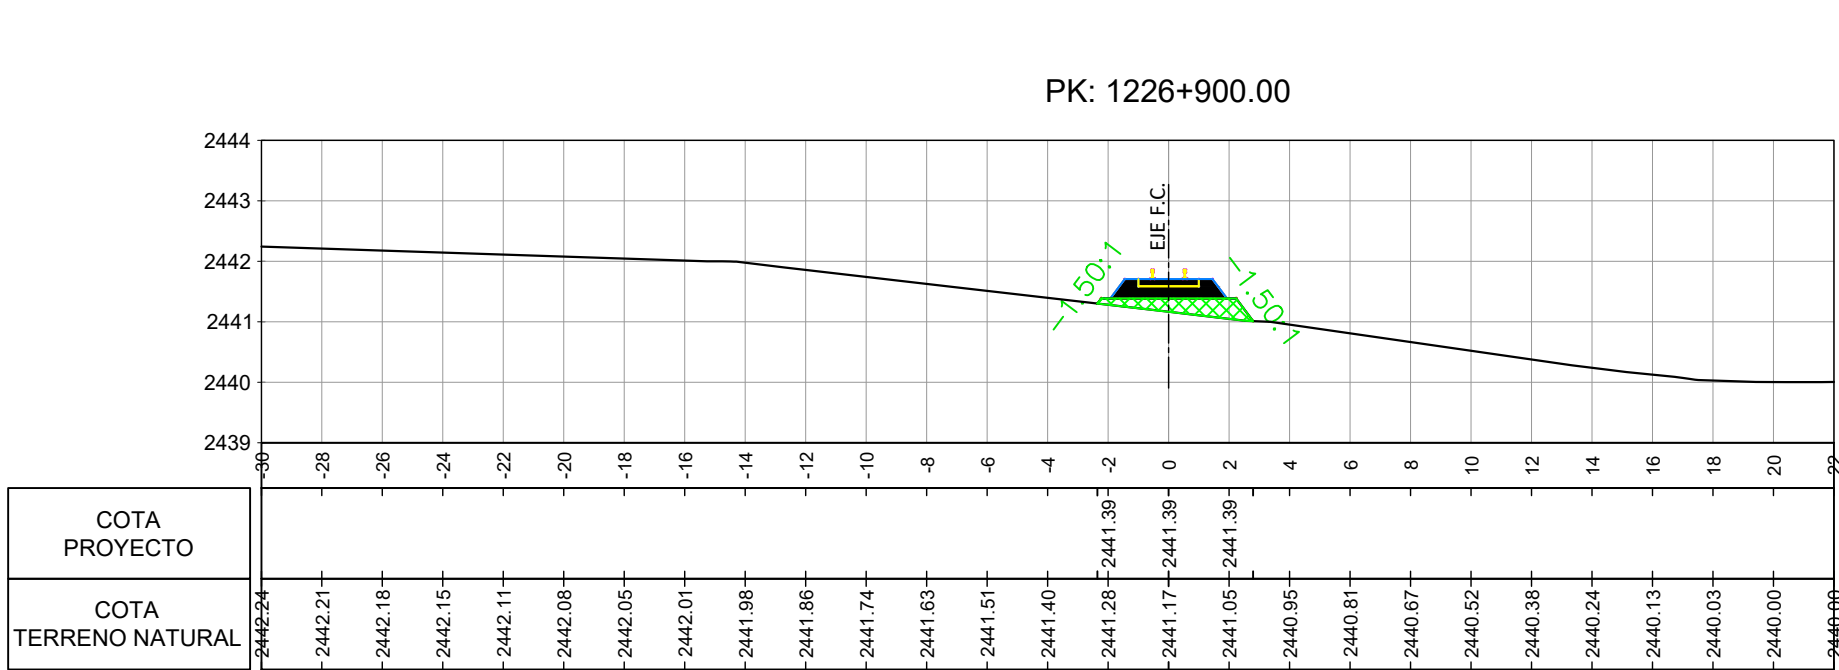
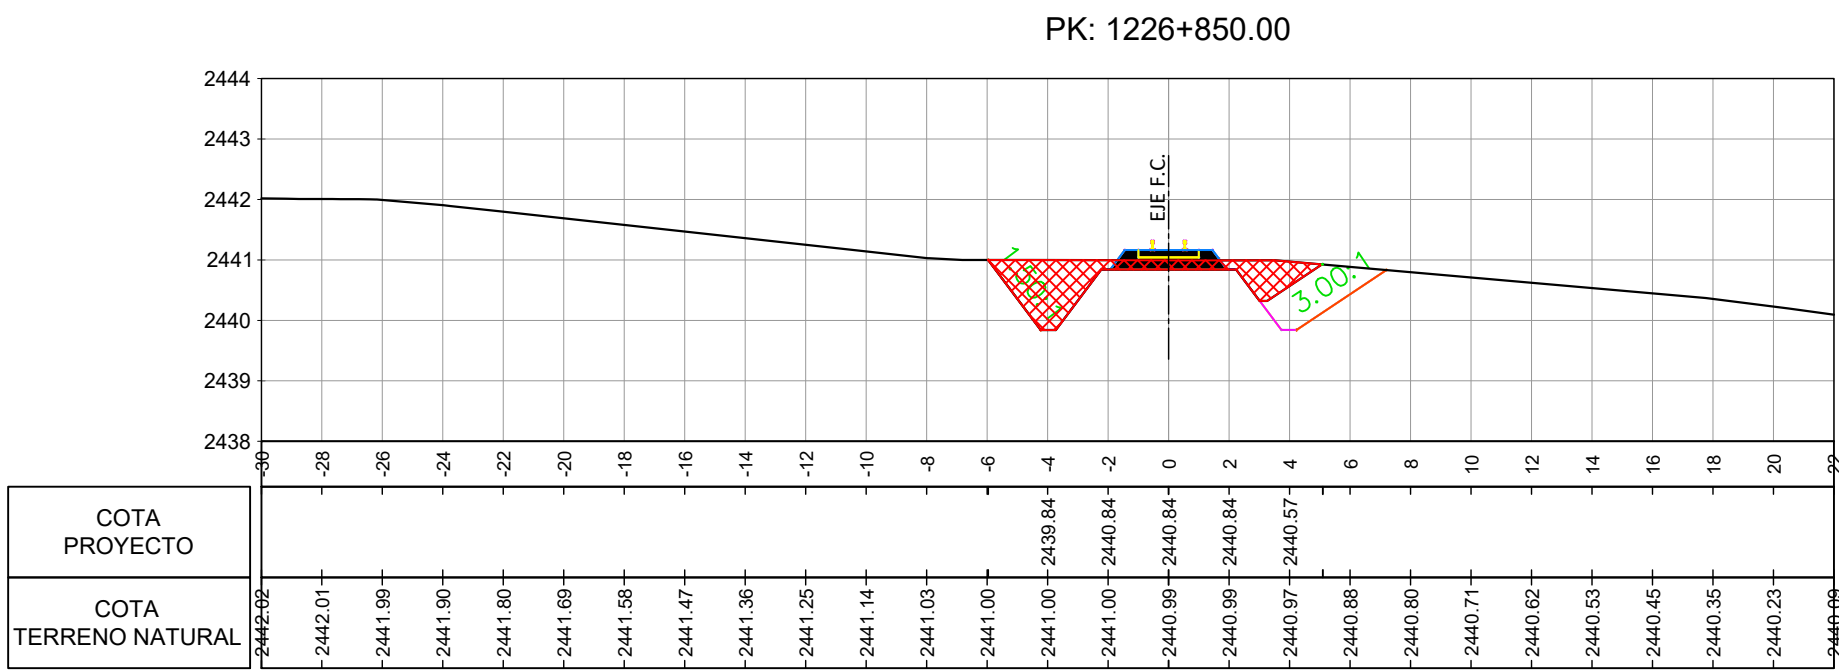
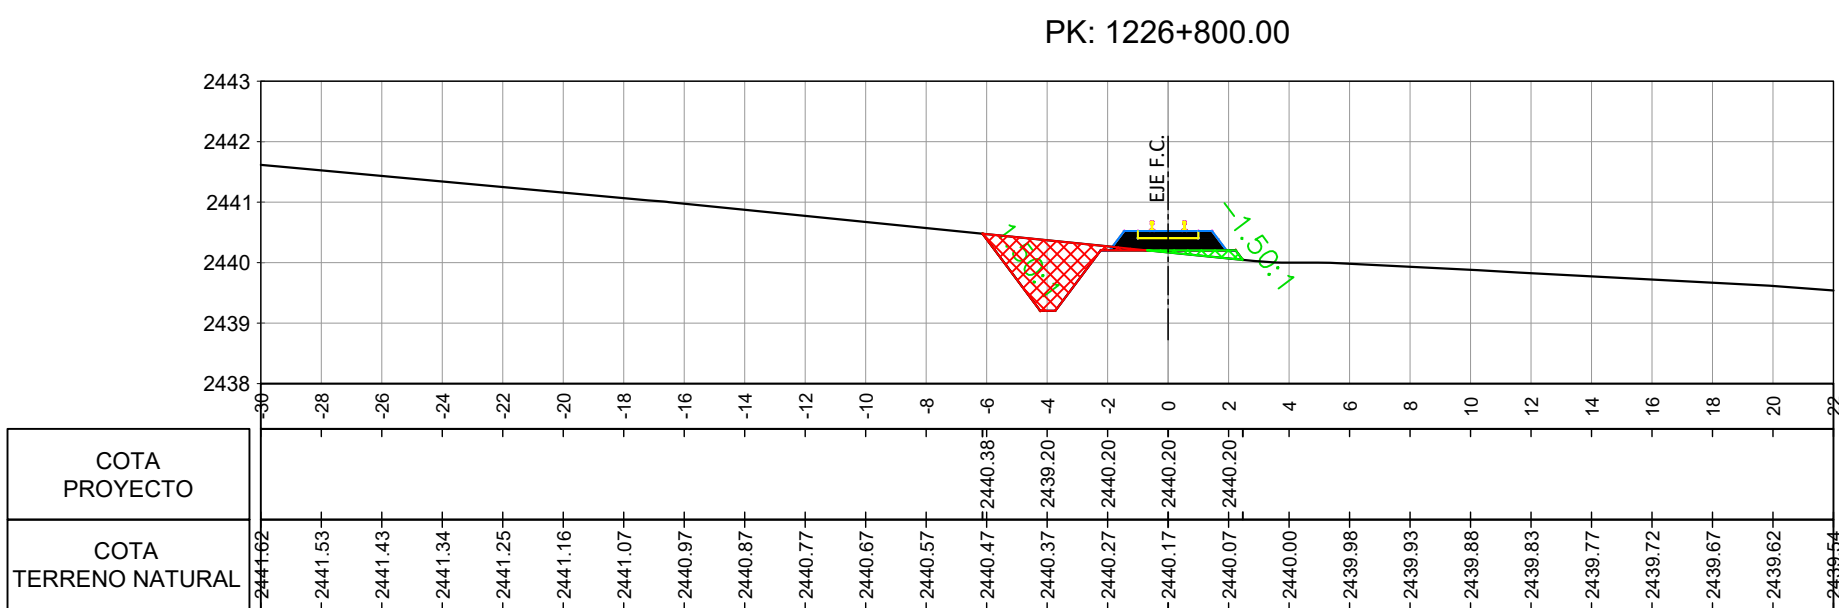
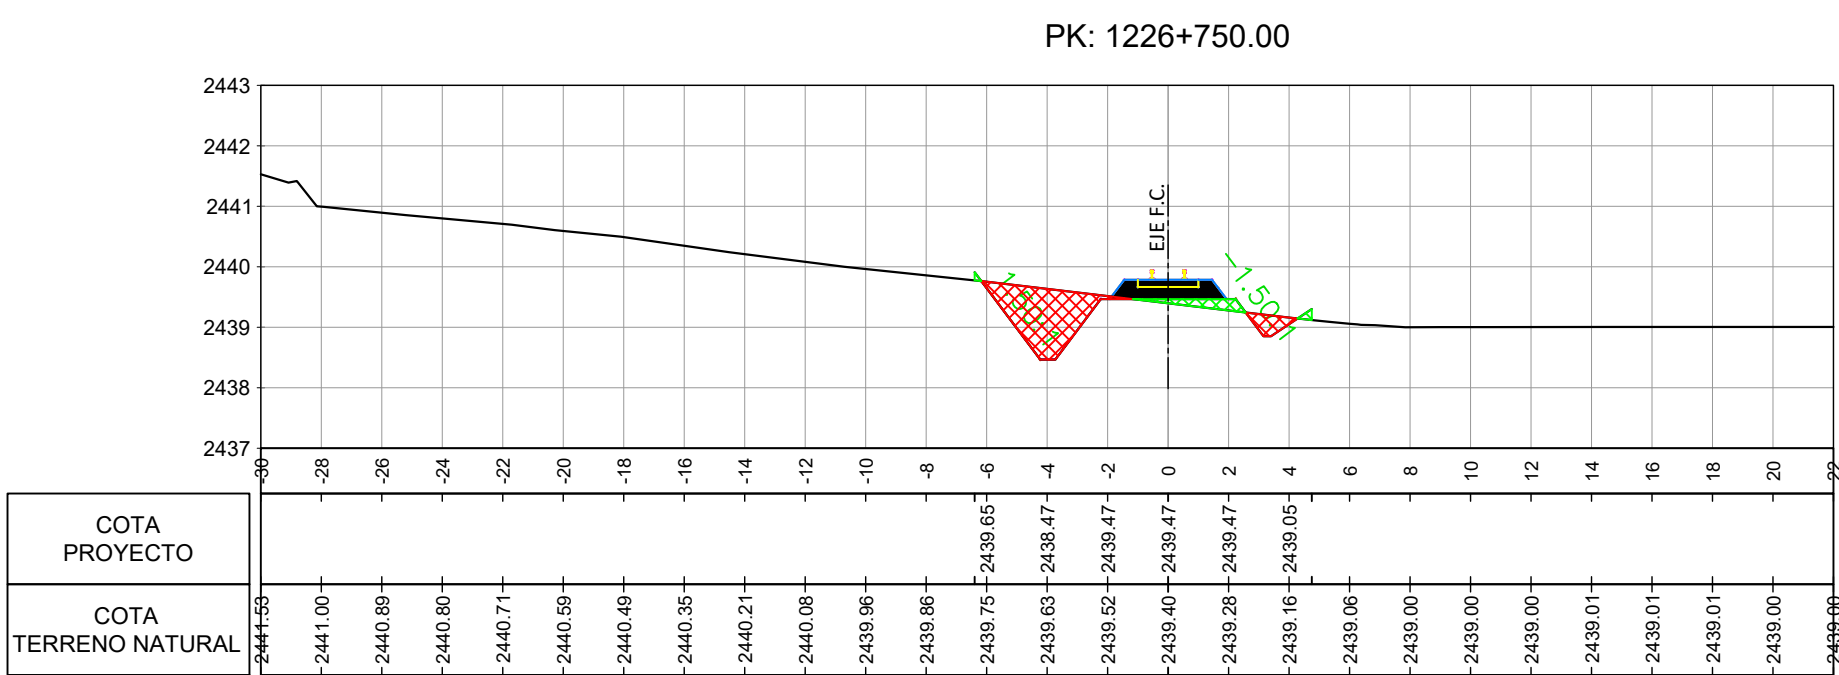
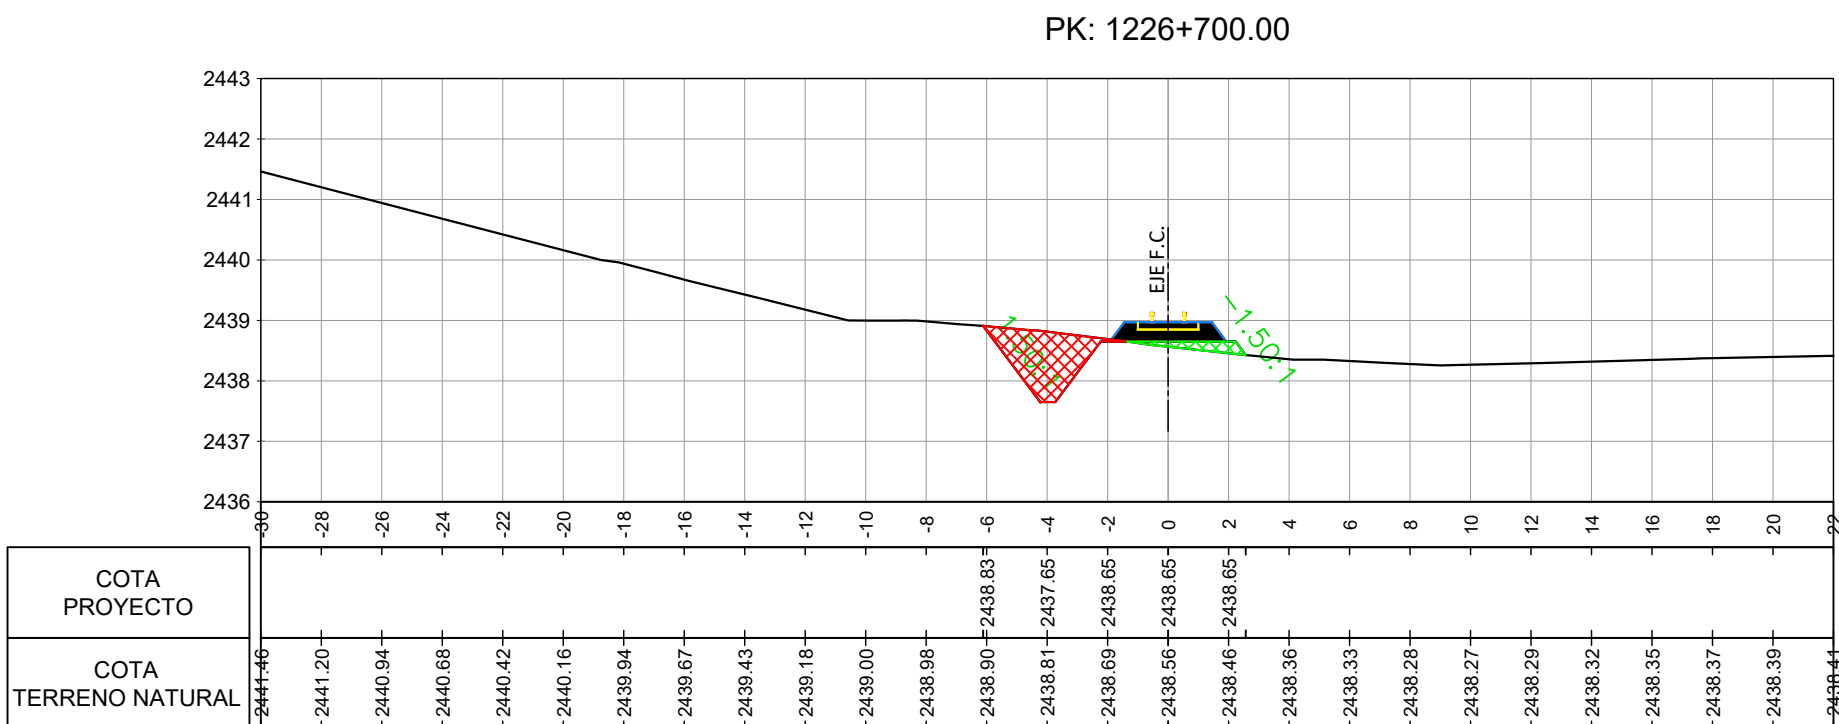


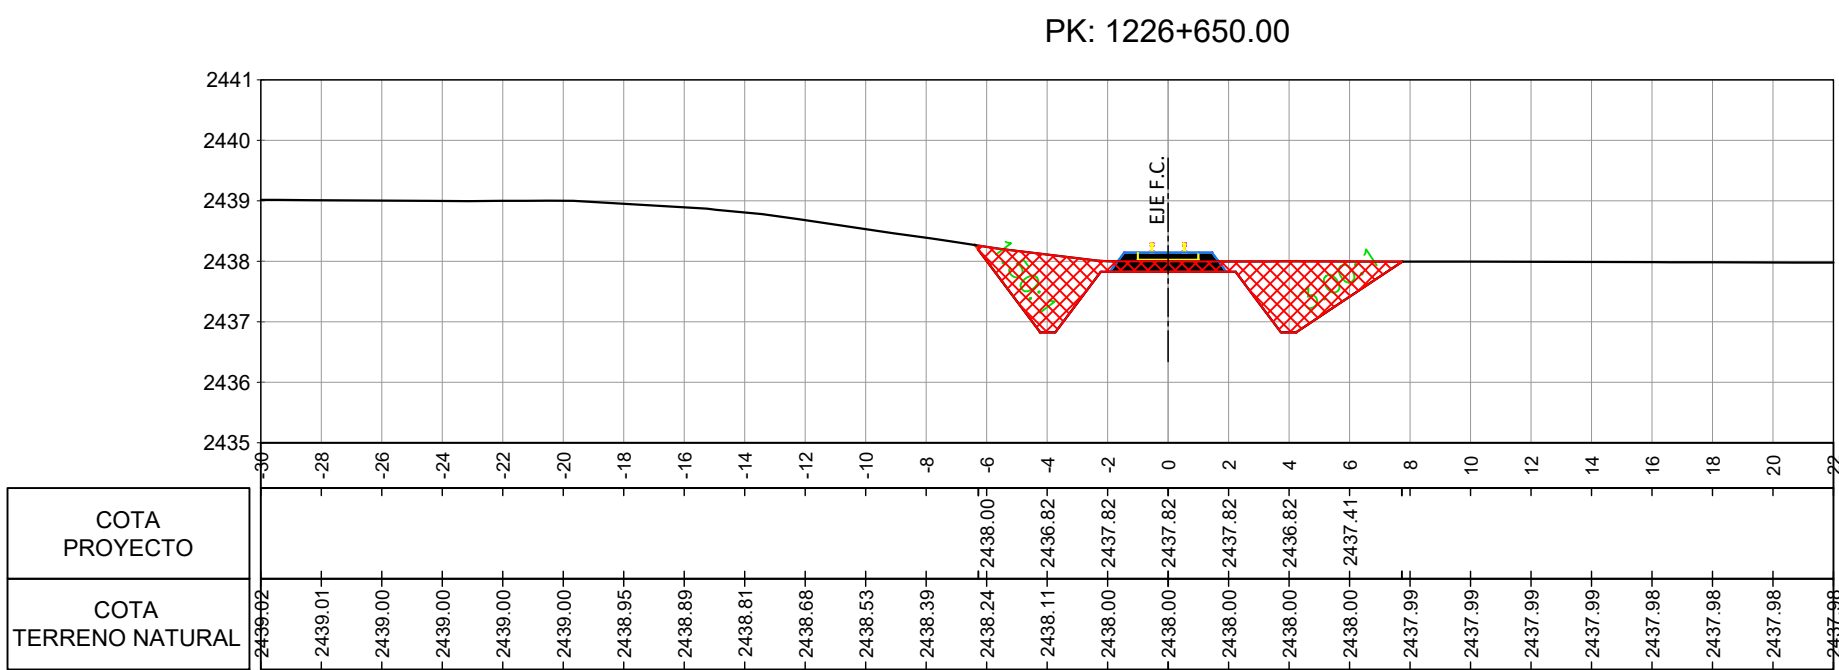

REFERENCIAS:

- BALASTO
- TERRAPLEN
- DESMONTE

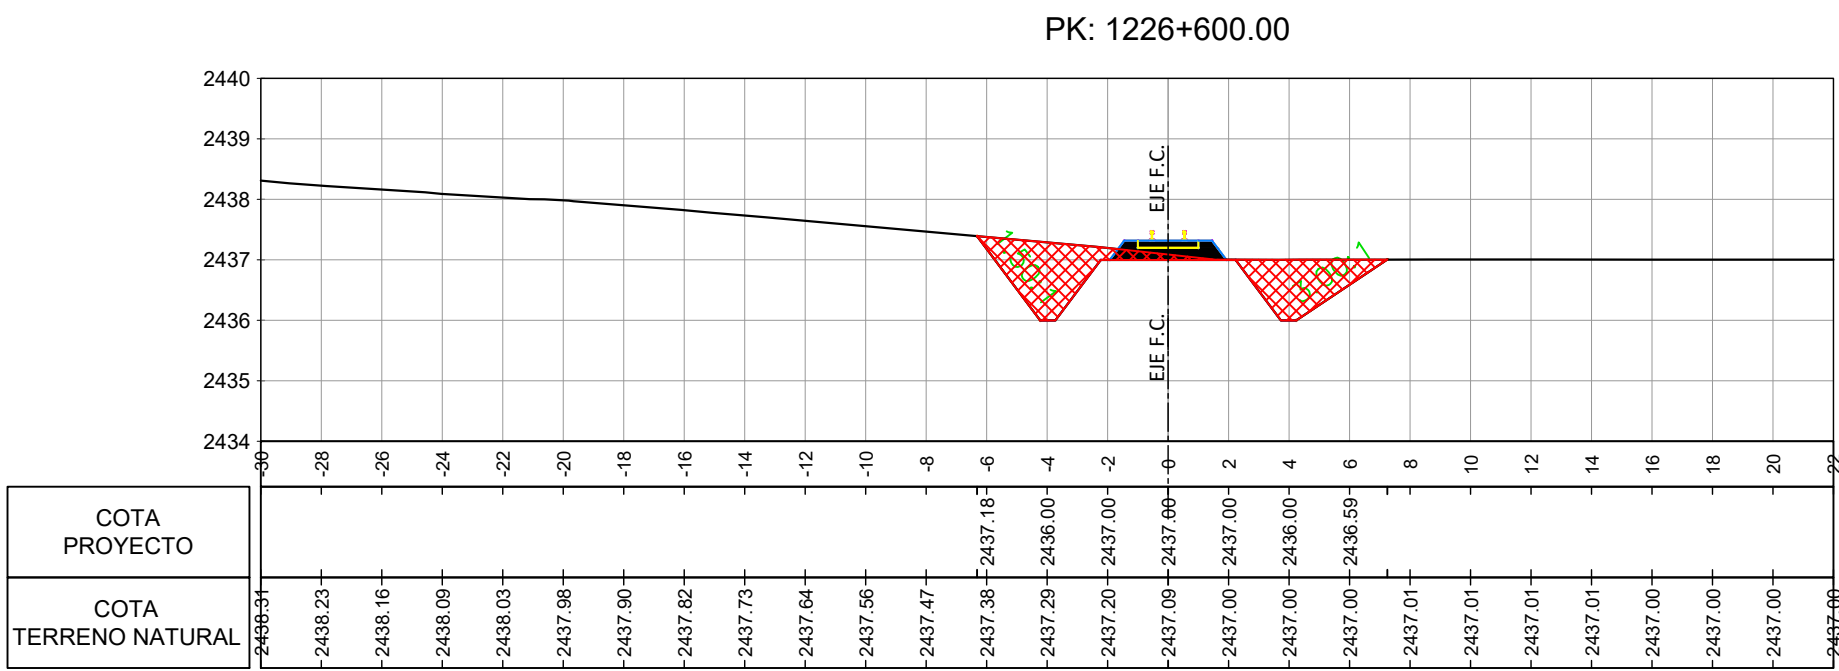

UNIDAD EJECUTORA PROVINCIAL
TREN JUJUY - LA QUIACA

1ra ETAPA: VOLCÁN (1191/200) - HUMAHUACA (1276/500) LÍNEA "C"



PERFILES TRANSVERSALES
PROG.: 1226+600 / 1227+350

PLANO N°: PU-TI-030
(Mairará - Huichaira)

SECCIÓN:
PURMAMARCA (1210/782)
TILCARA (1198/600)

FECHA:

24/09/18

FECHA:

30/10/18

ESCALA

HORIZ.: 1:250

VERT.: 1:125