

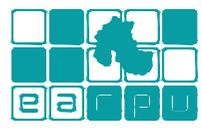


"Los dibujos, especificaciones y modificaciones representados en los planos son propiedad del EARPU. Ningún plano podrá ser copiado en forma total o parcial sin la autorización respectiva del mencionado EARPU".

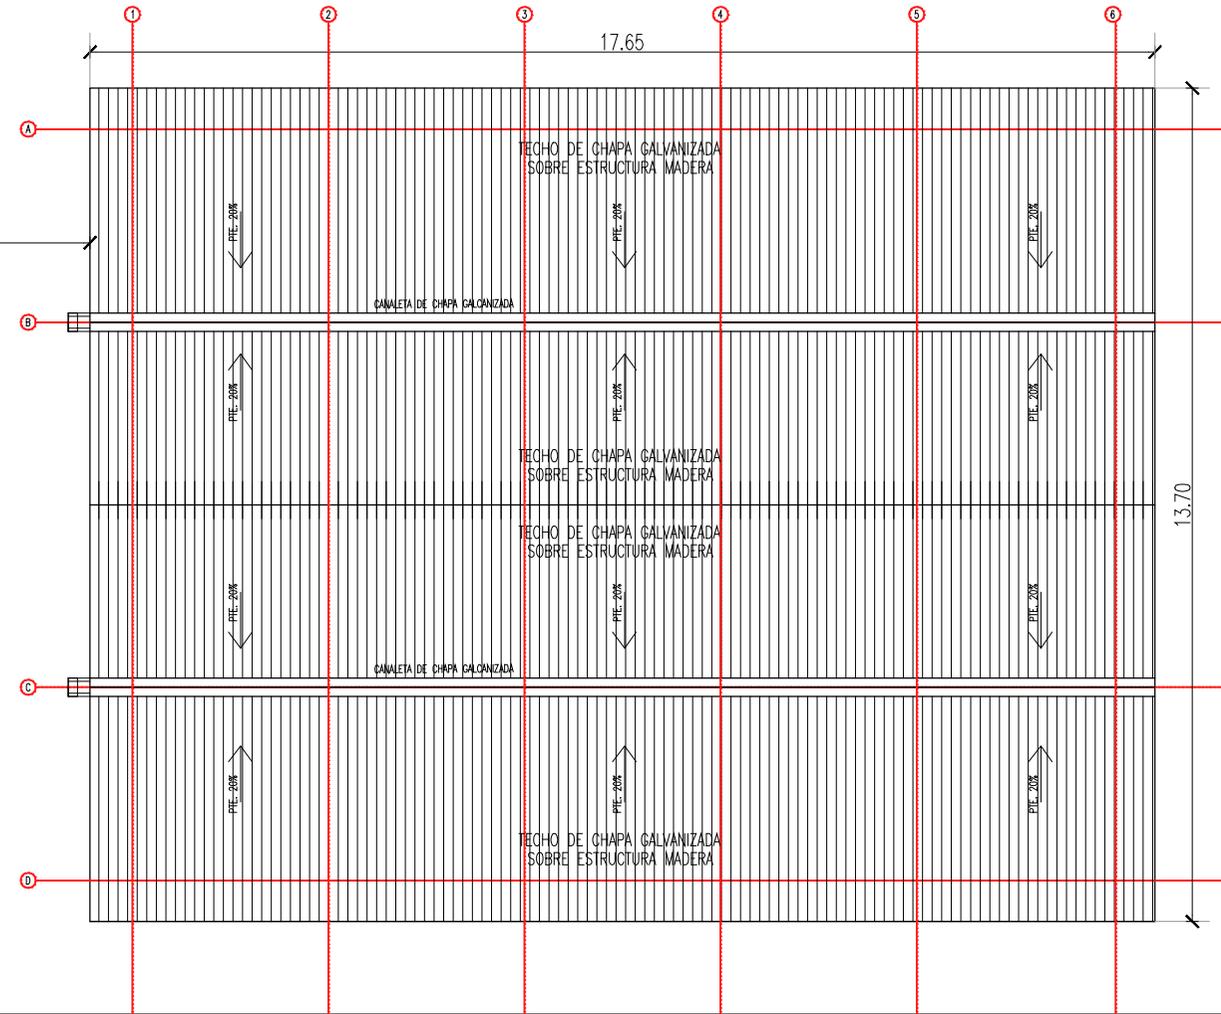


CUADRO DE ESTACIÓN
TUMBAYA

PLANTA ESTACION
Fecha: 07-07-21
Escala: 1-125
PL00

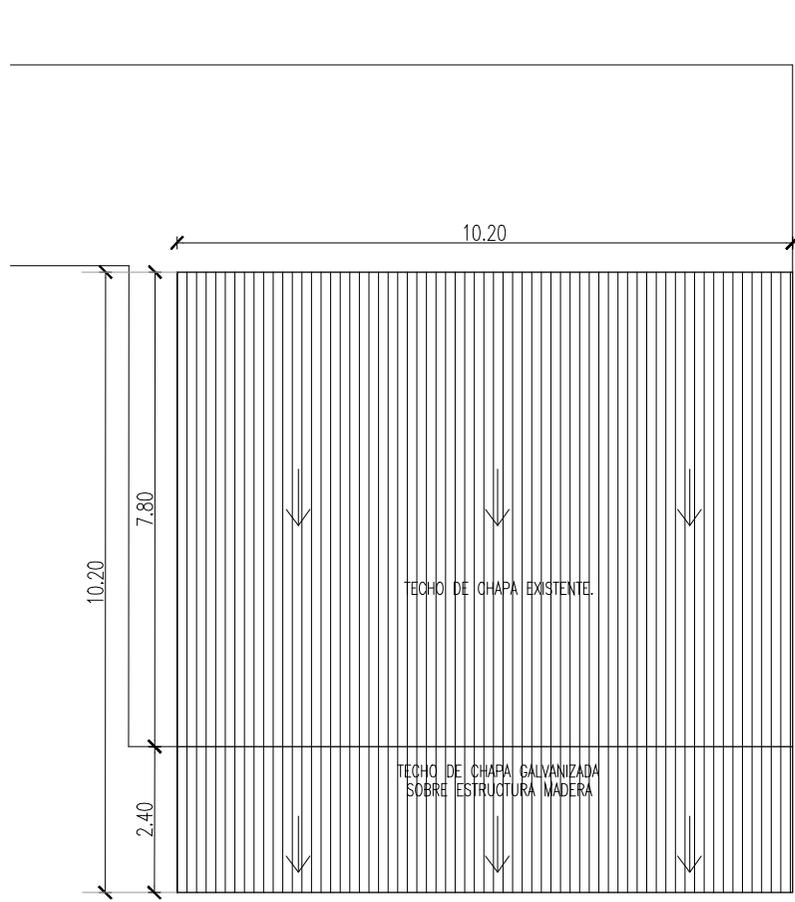


"Los dibujos, especificaciones y modificaciones representados en los planos son propiedad del EARPU. Ningún plano podrá ser copiado en forma total o parcial sin la autorización respectiva del mencionado EARPU".

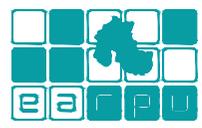


CUADRO DE ESTACIÓN
TUMBAYA

PLANIMETRIA ESTACION
Fecha: 07-07-21
Escala: 1-125
PL00


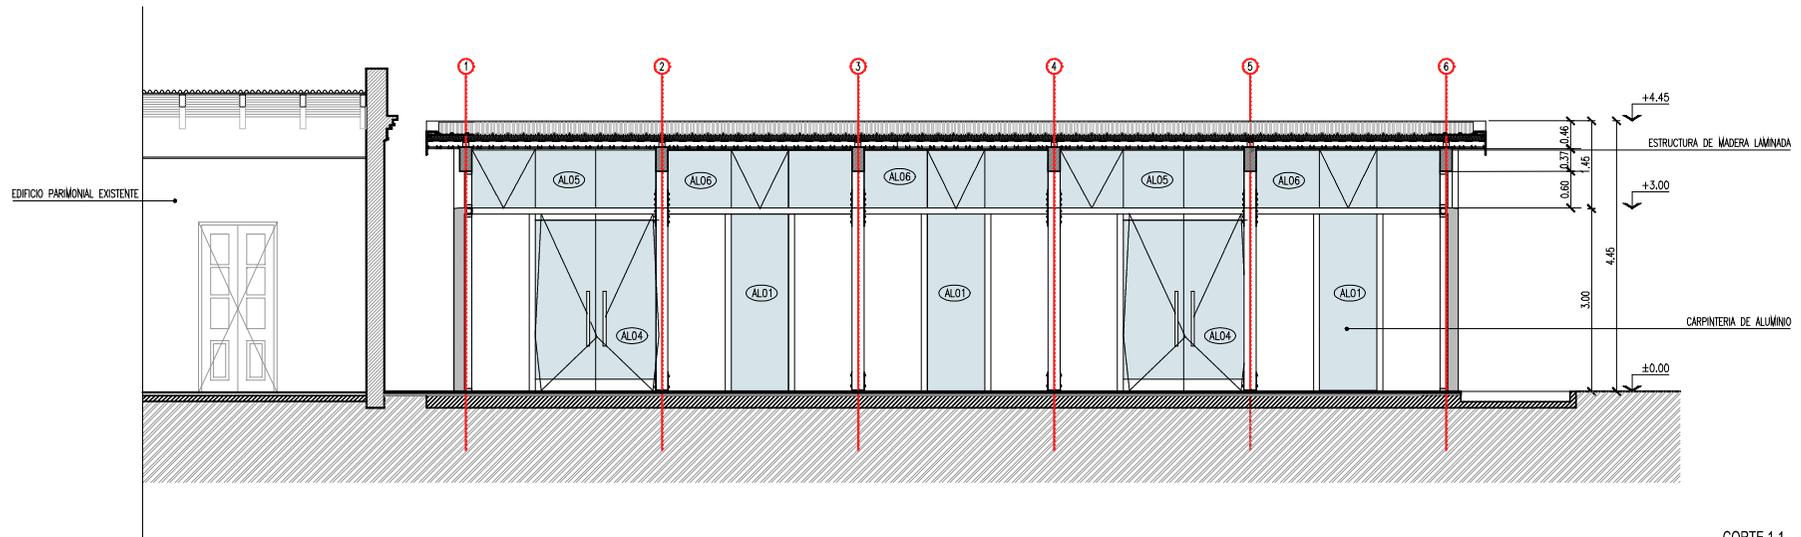


CORTE 1-1


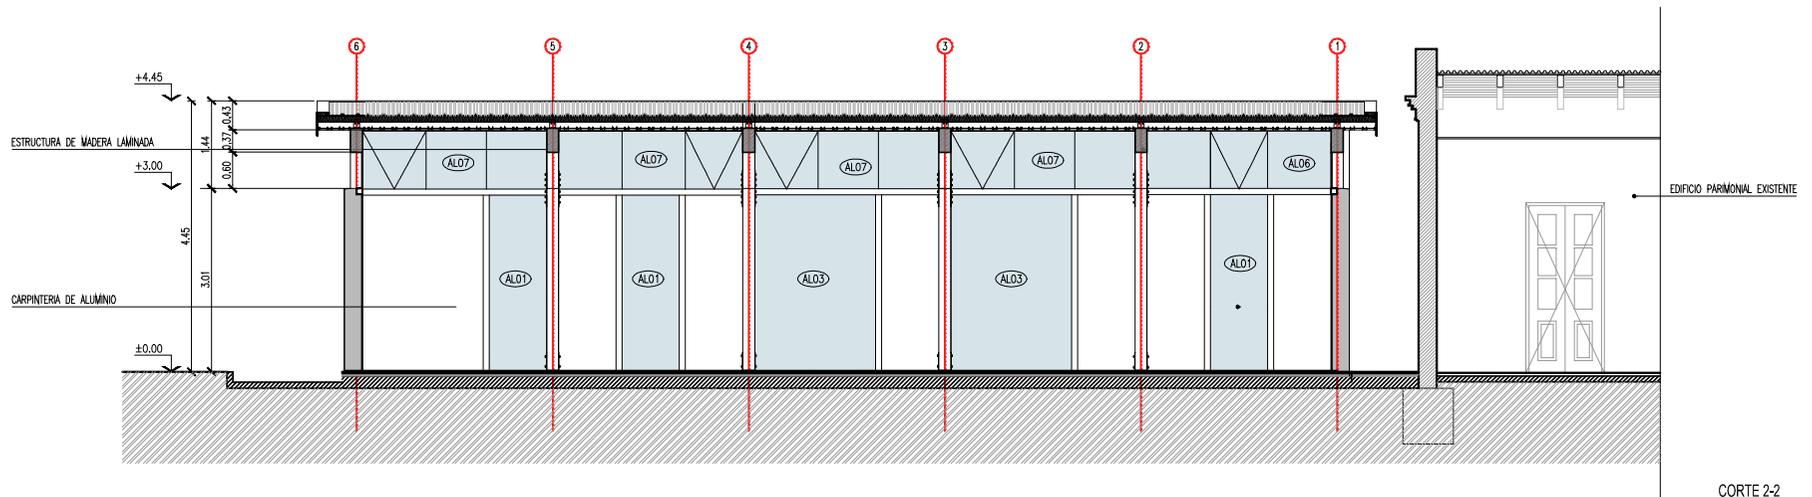


CORTE 2-2




"Los dibujos, especificaciones y modificaciones representados en los planos son propiedad del EARPU. Ningún plano podrá ser copiado en forma total o parcial sin la autorización respectiva del mencionado EARPU".

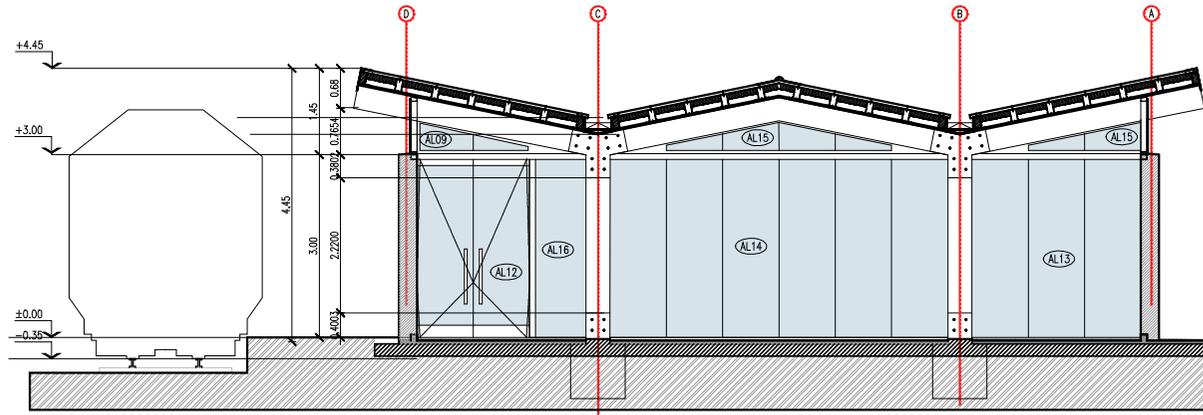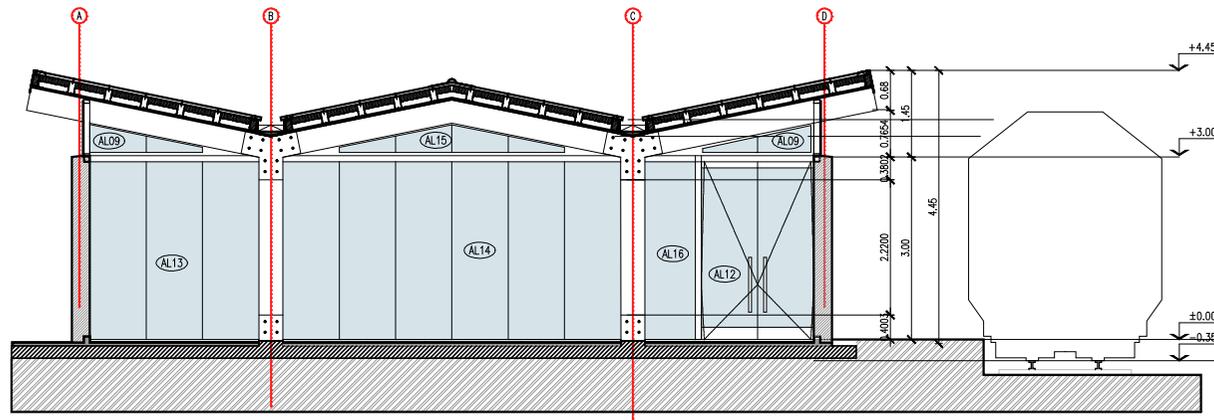

"Los dibujos, especificaciones y modificaciones representados en los planos son propiedad del EARPU. Ningún plano podrá ser copiado en forma total o parcial sin la autorización respectiva del mencionado EARPU".

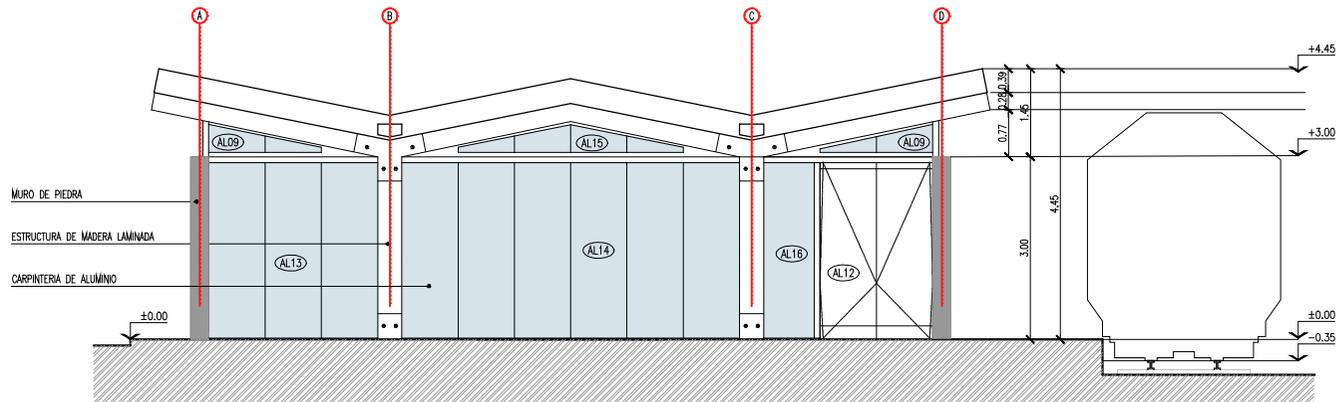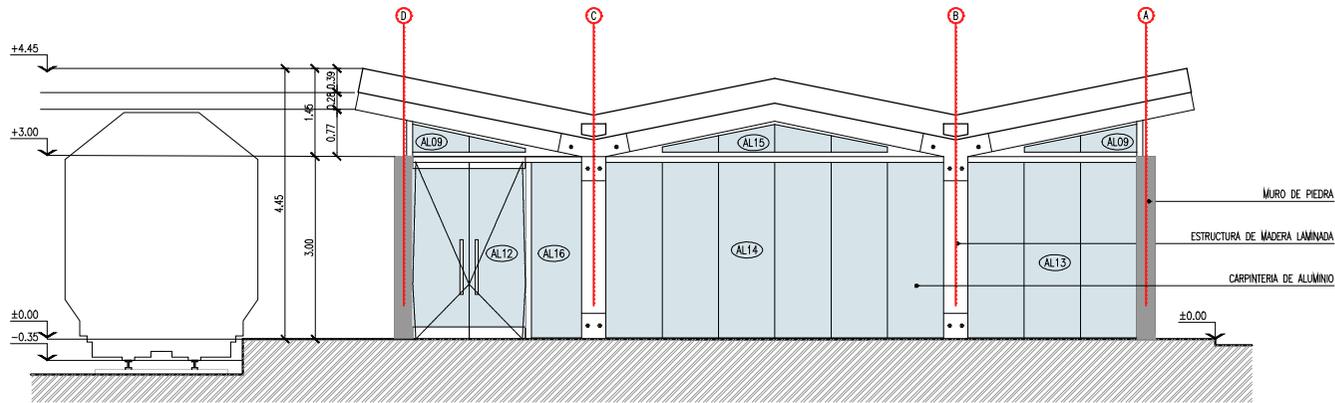

"Los dibujos, especificaciones y modificaciones representados en los planos son propiedad del EARPU. Ningún plano podrá ser copiado en forma total o parcial sin la autorización respectiva del mencionado EARPU".

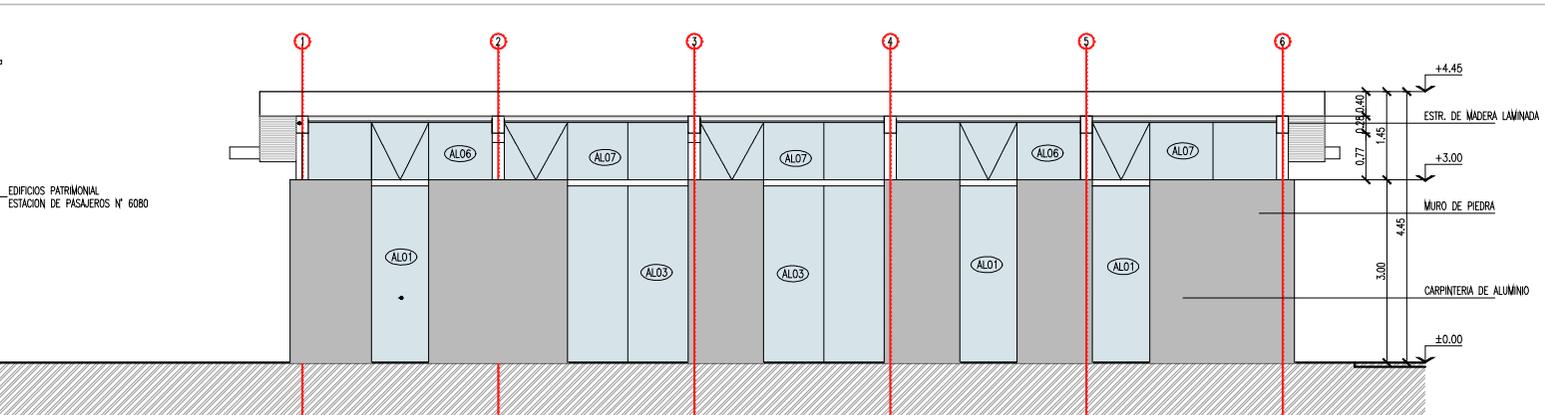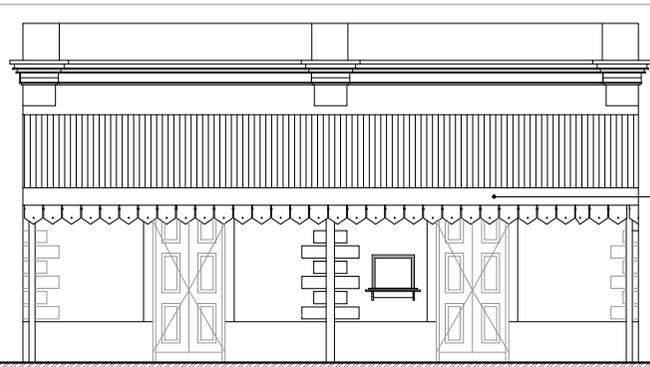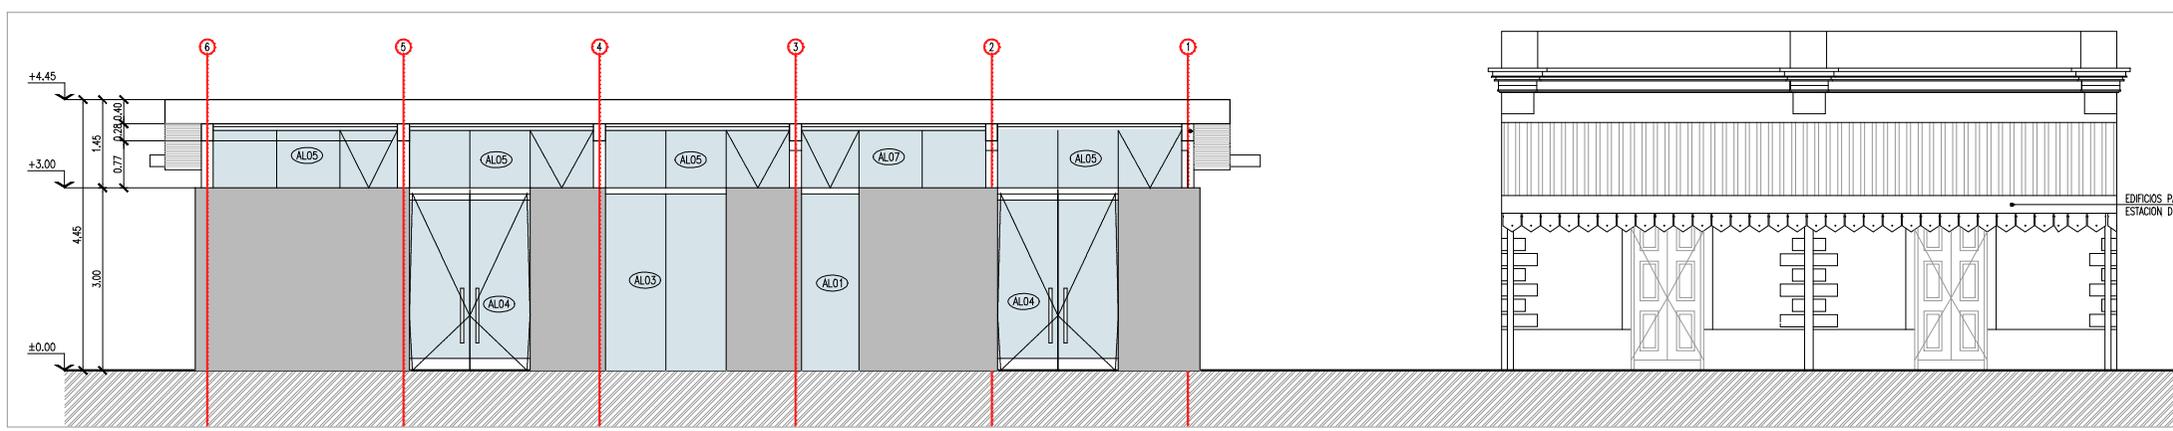

"Los dibujos, especificaciones y modificaciones representados en los planos son propiedad del EARPU. Ningún plano podrá ser copiado en forma total o parcial sin la autorización respectiva del mencionado EARPU".



CUADRO DE ESTACIÓN
TUMBAYA

VISTAS ESTACION

Fecha: 07-07-21
Escala: 1-125

EL01