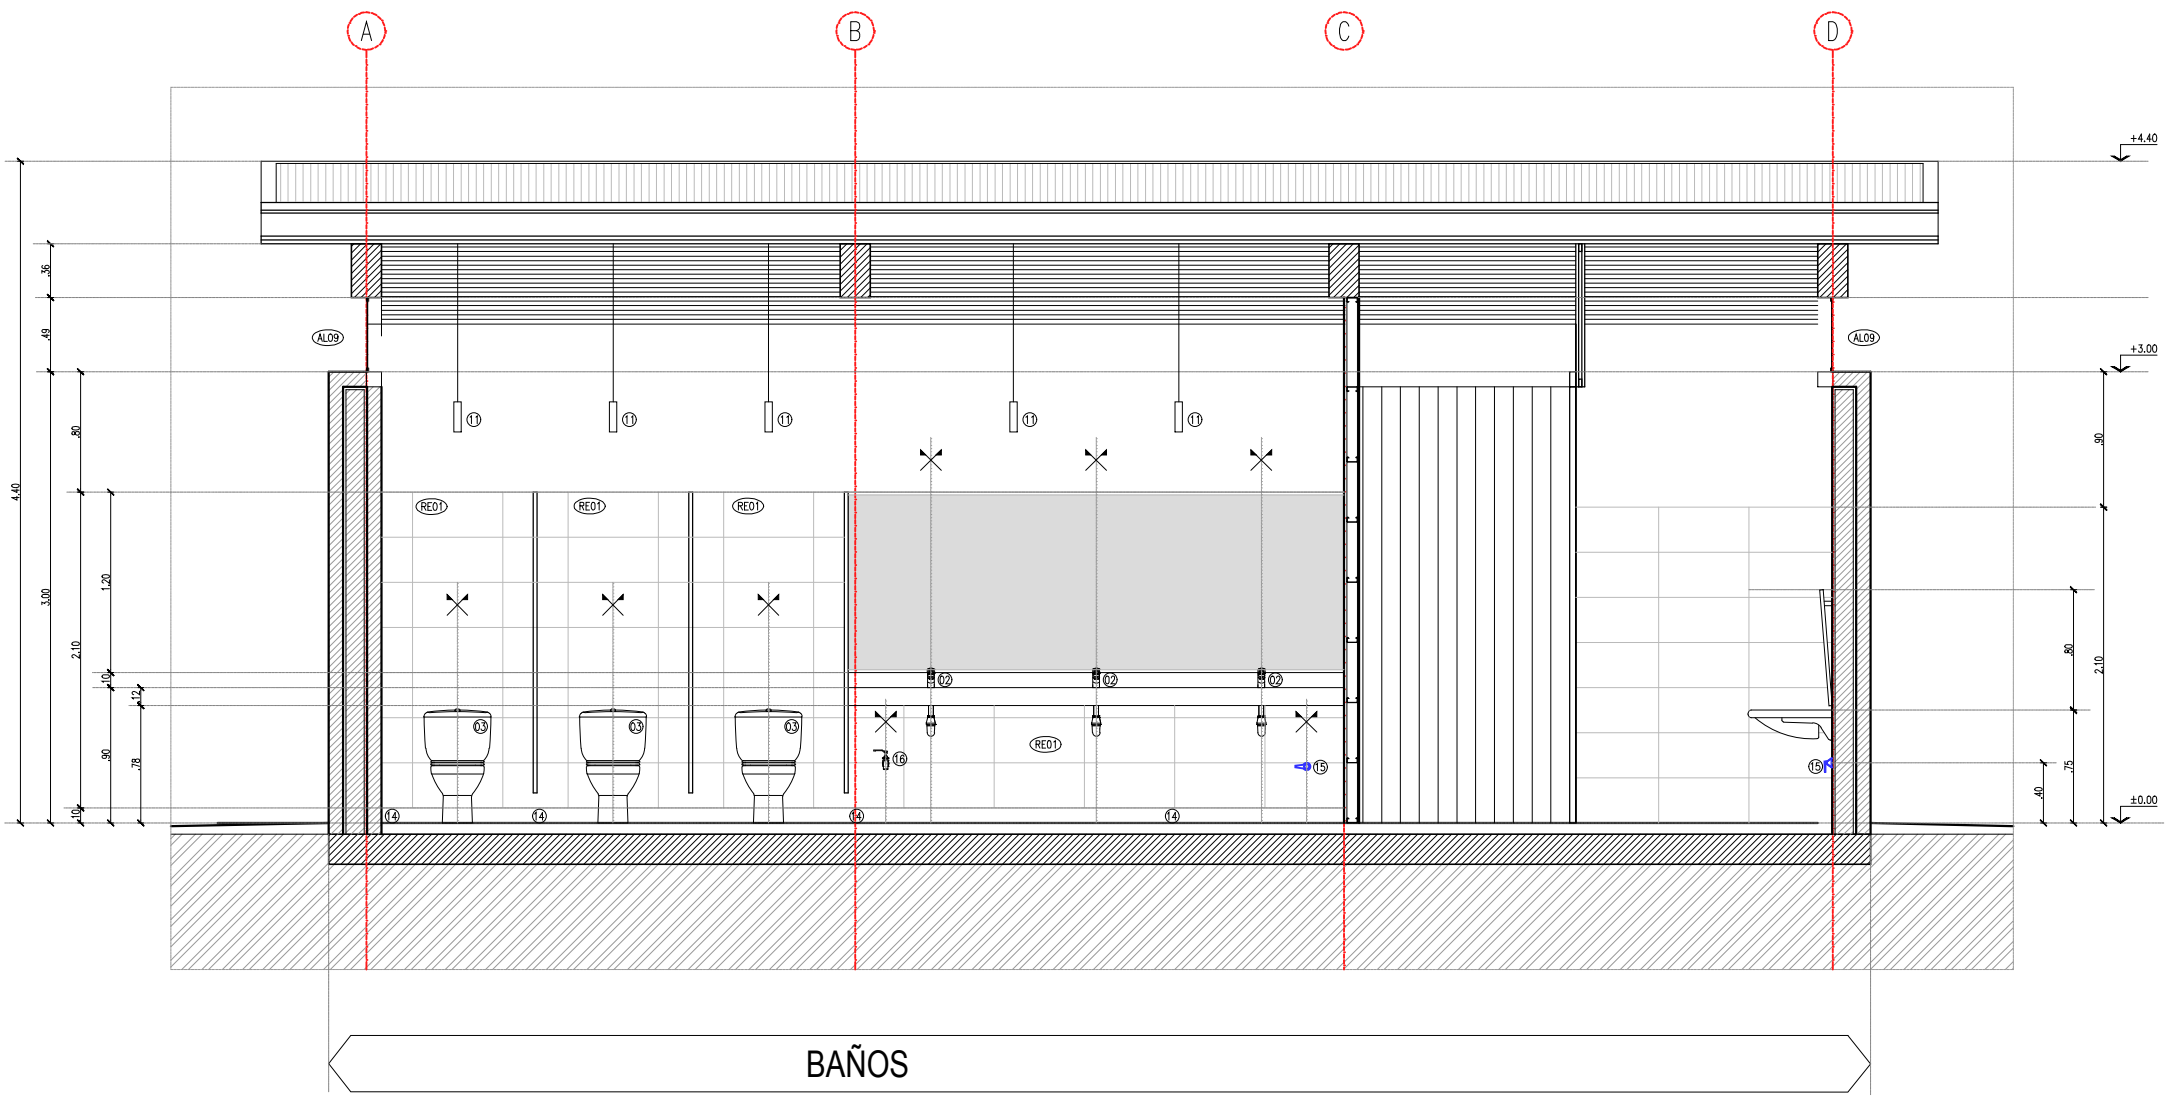

BAÑOS

CORTE 3–3

"Los dibujos, especificaciones y modificaciones representados en los planos son propiedad del EARPU. Ningún plano podrá ser copiado en forma total o parcial sin la autorización respectiva del mencionado EARPU".

Gobierno de JUJUY
Unión, Paz y Trabajo

CUADRO DE ESTACION

DETALLE BAÑOS
Fecha: 23-04-21
Escala: 1-50
CS01