


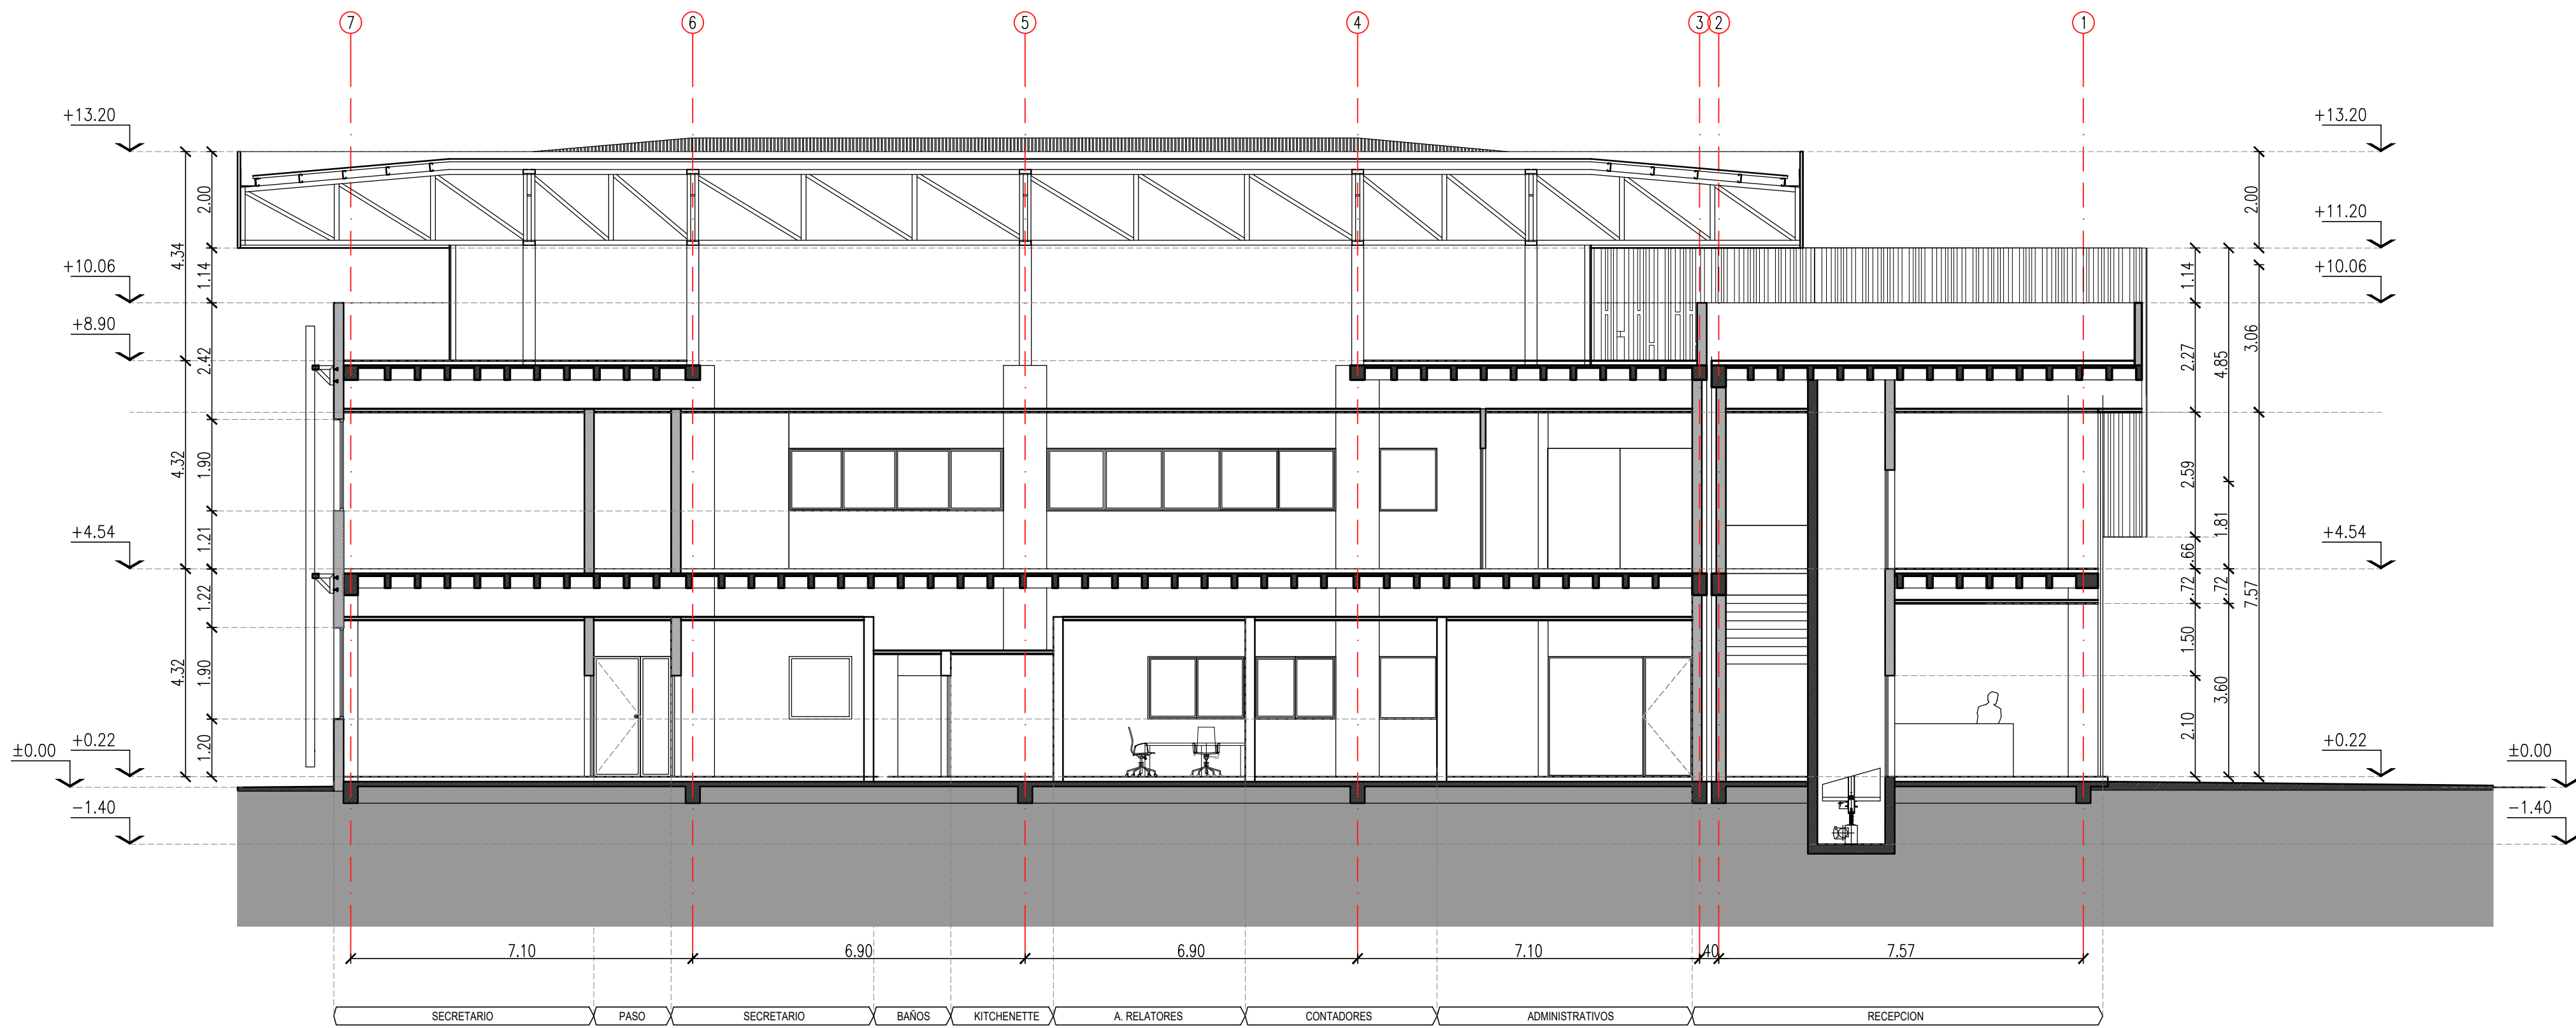

CORTE 1-1 ESC. 1:100

"Los dibujos, especificaciones y modificaciones representados en los planos son propiedad del EARP. Ningún plano podrá ser copiado en forma total o parcial sin la autorización respectiva del mencionado EARP".