



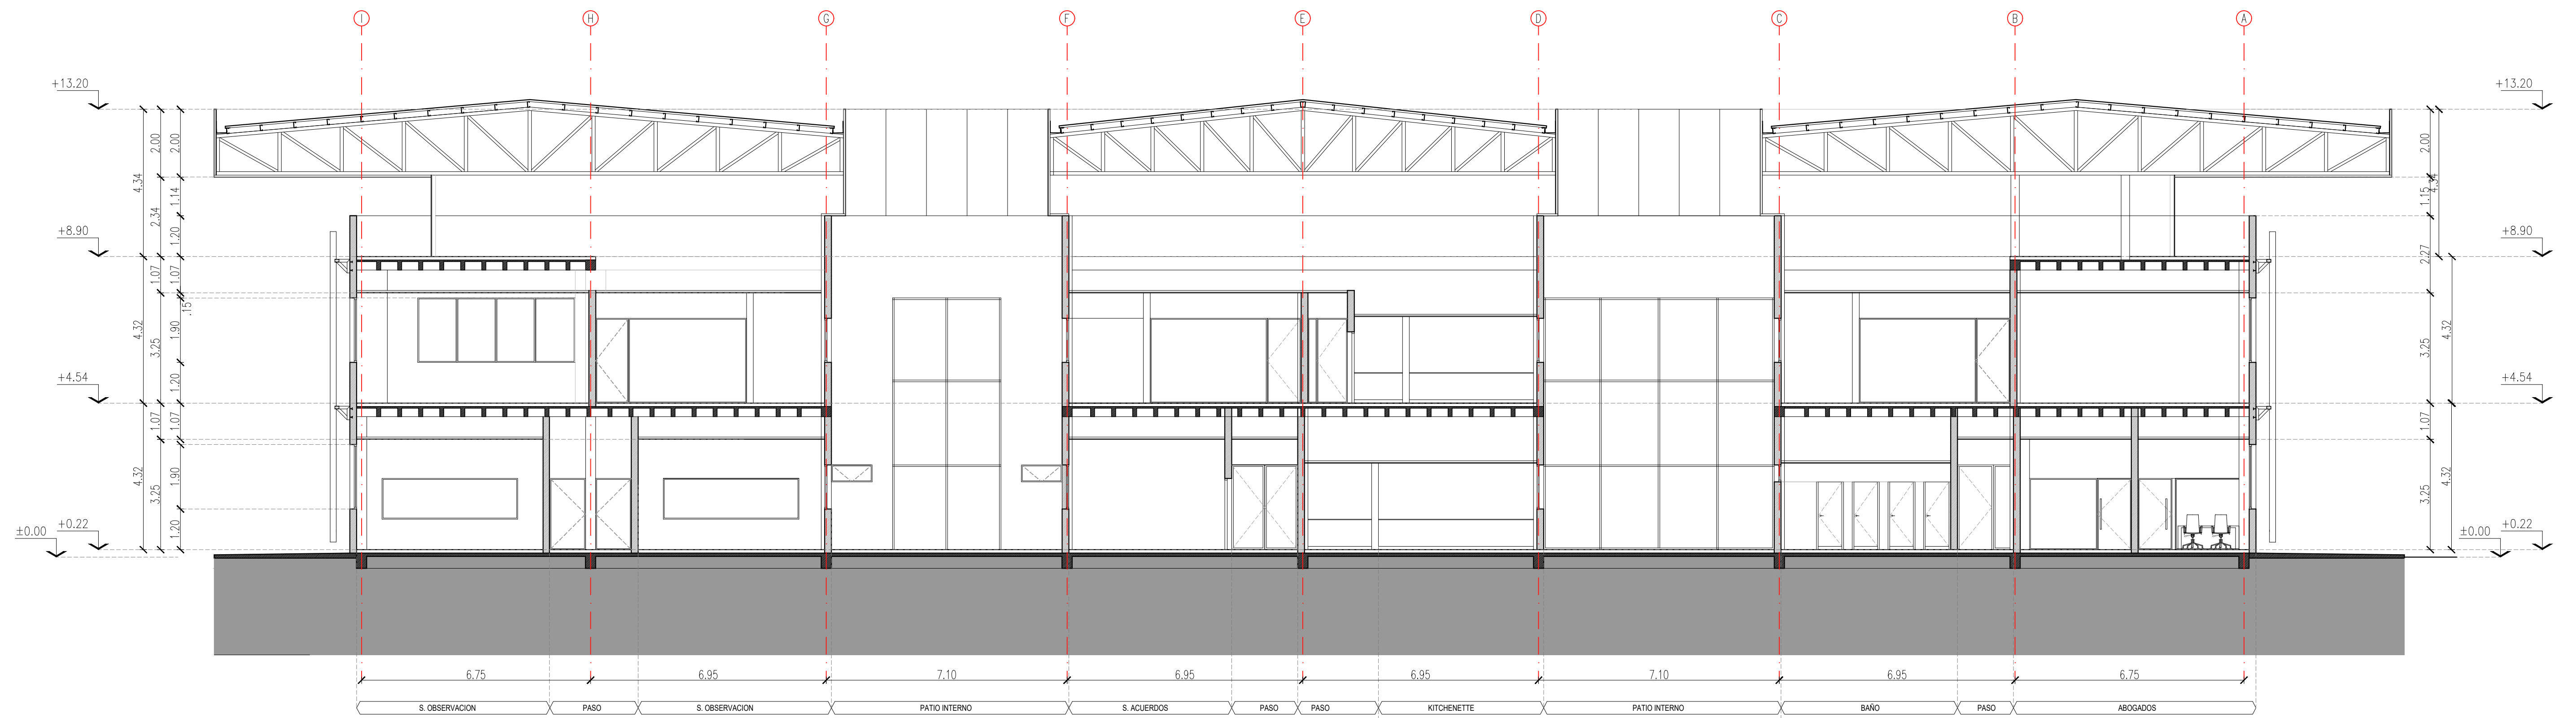

CORTE 2-2 ESC. 1:100

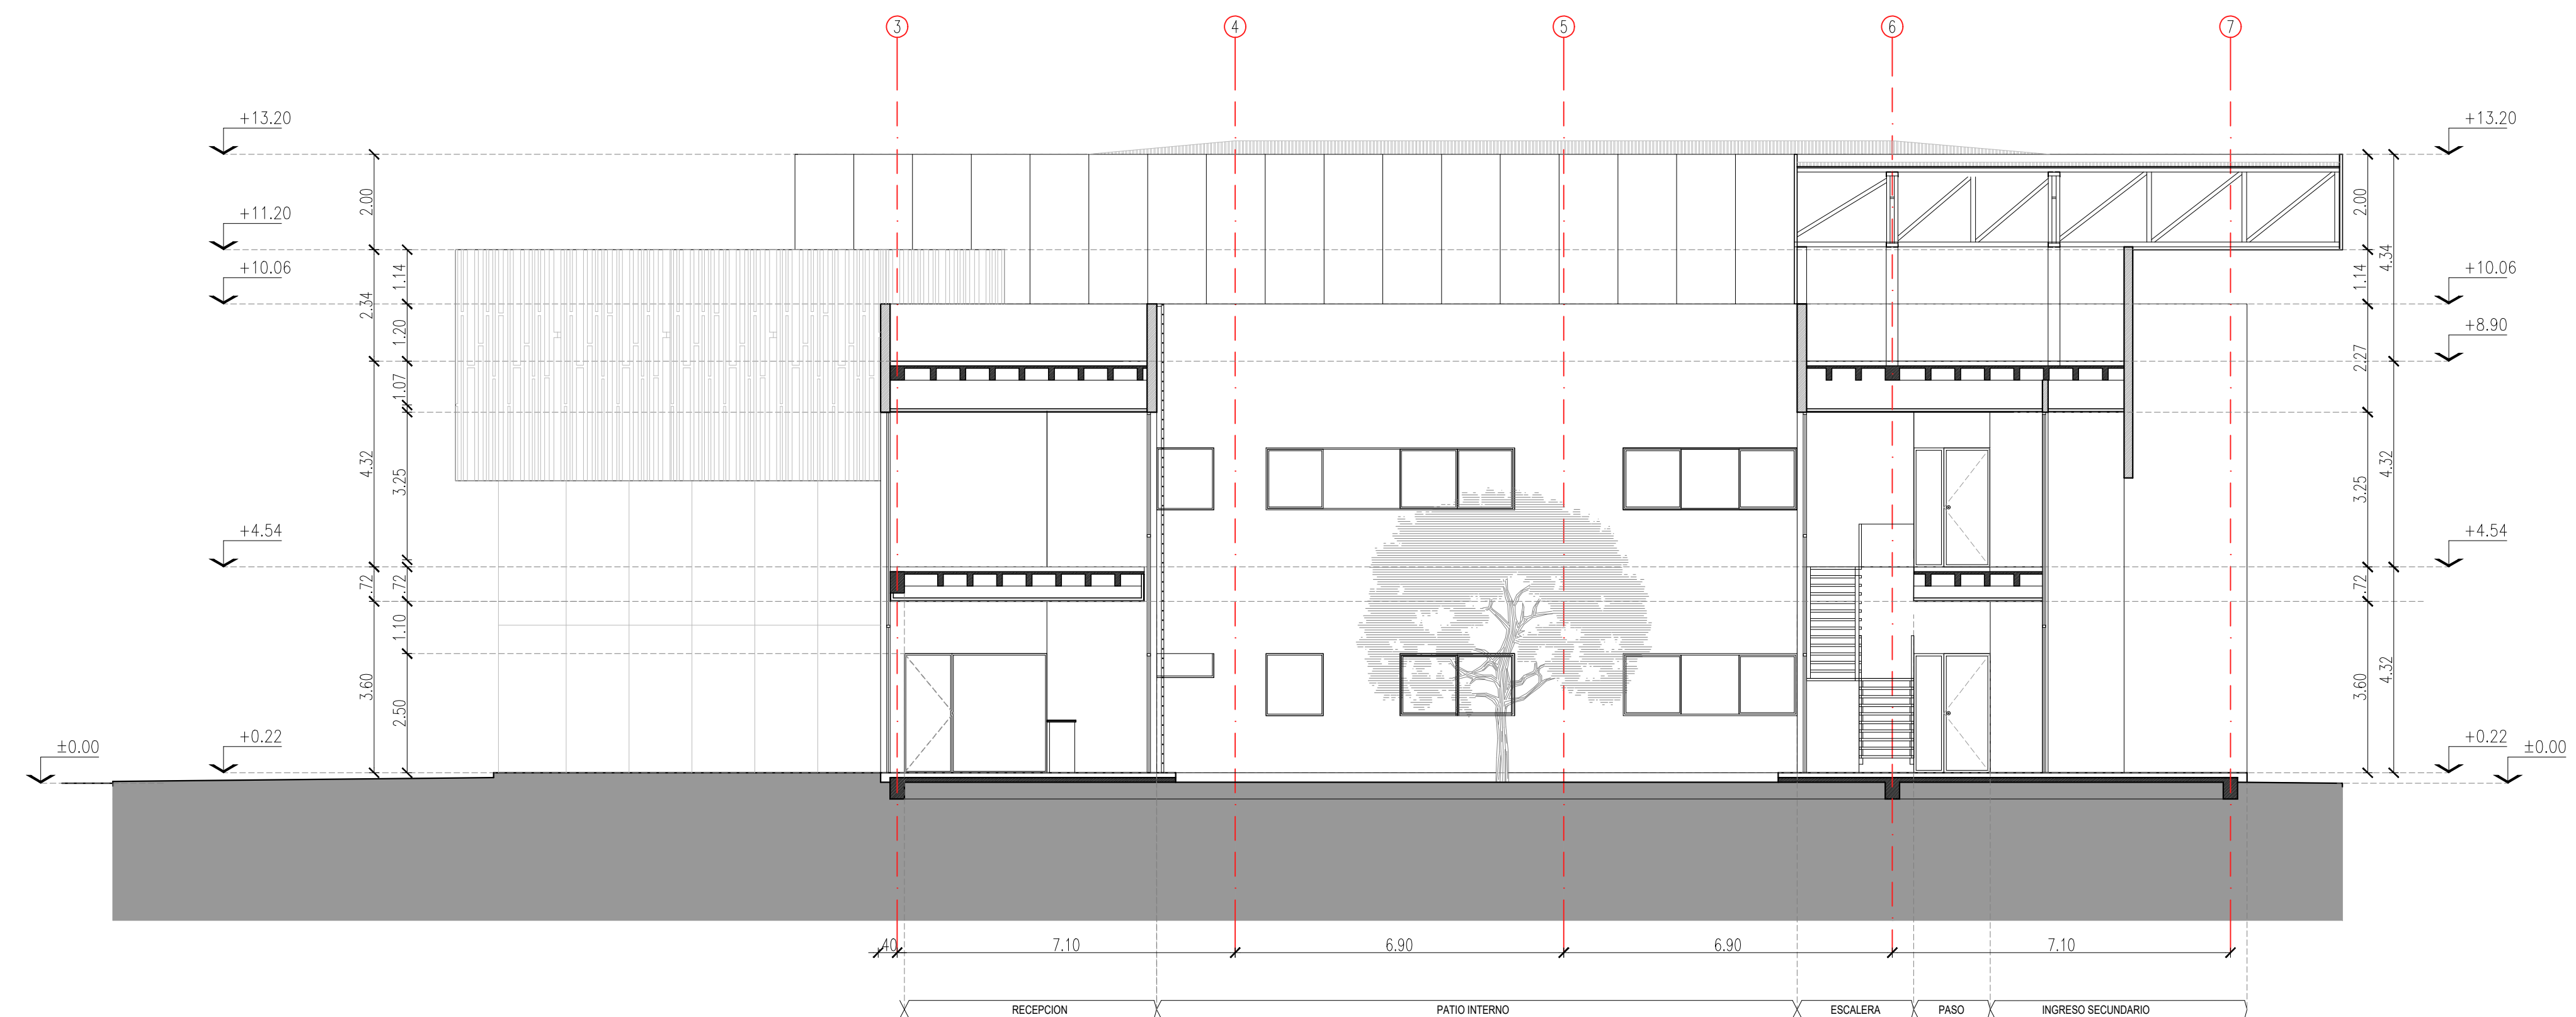

CORTE 3-3 ESC. 1:100

"Los dibujos, especificaciones y modificaciones representados en los planos son propiedad del EARPÚ. Ningún plano podrá ser copiado en forma total o parcial sin la autorización respectiva del mencionado EARPÚ".