



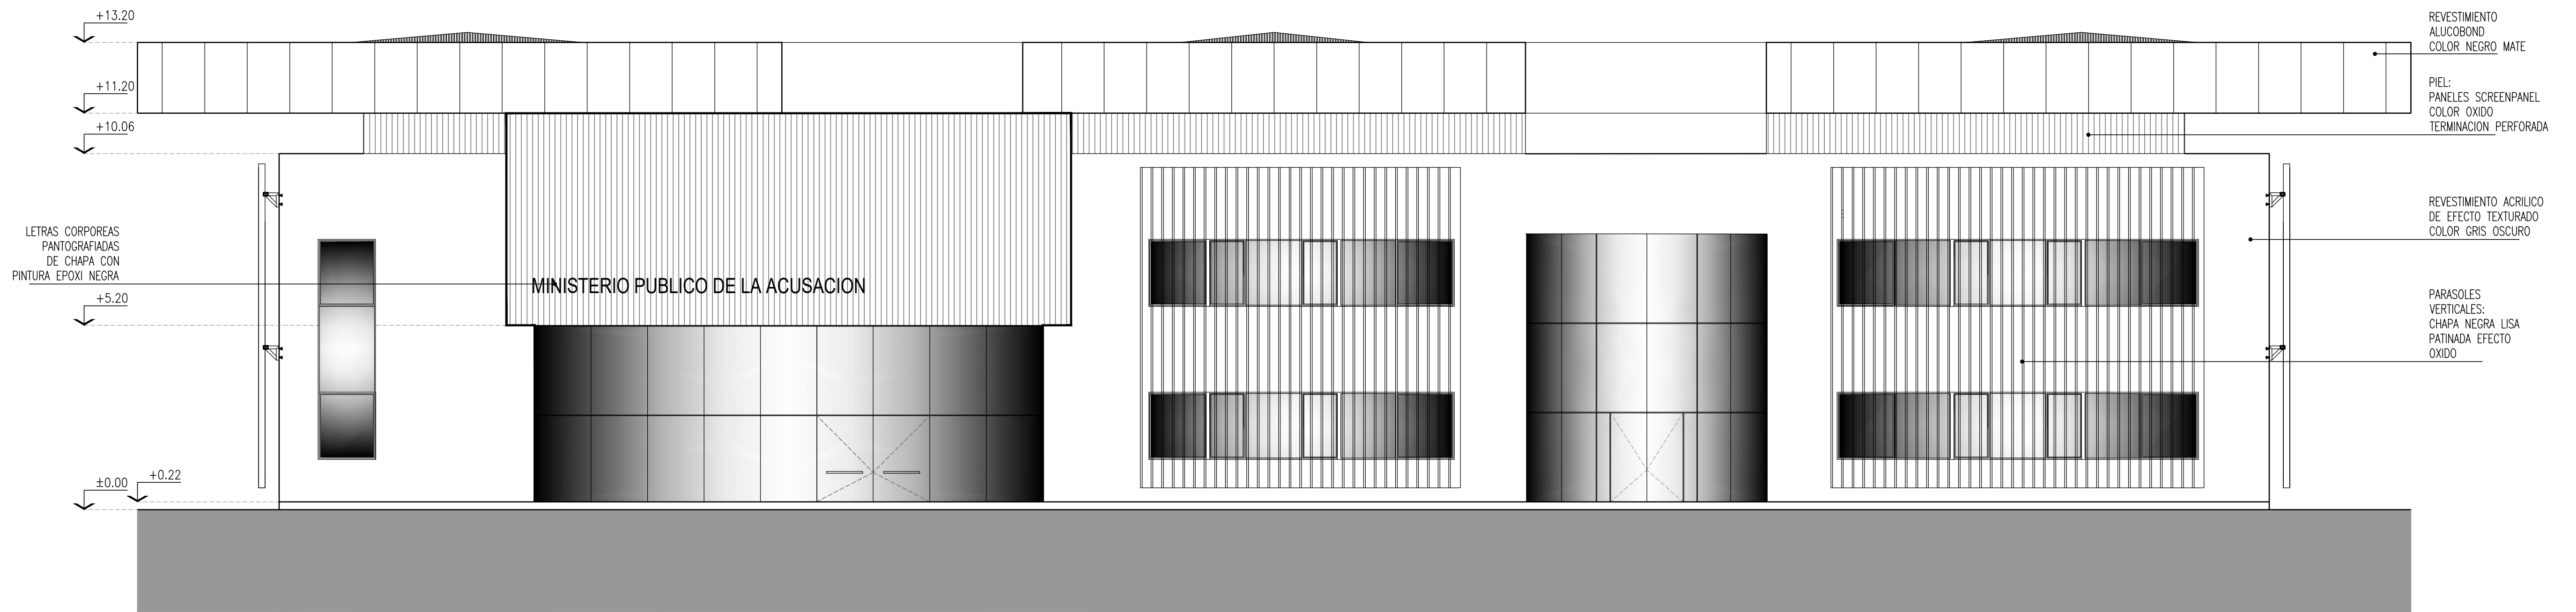

ELEVACION LATERAL IZQUIERDA ESC.1:100

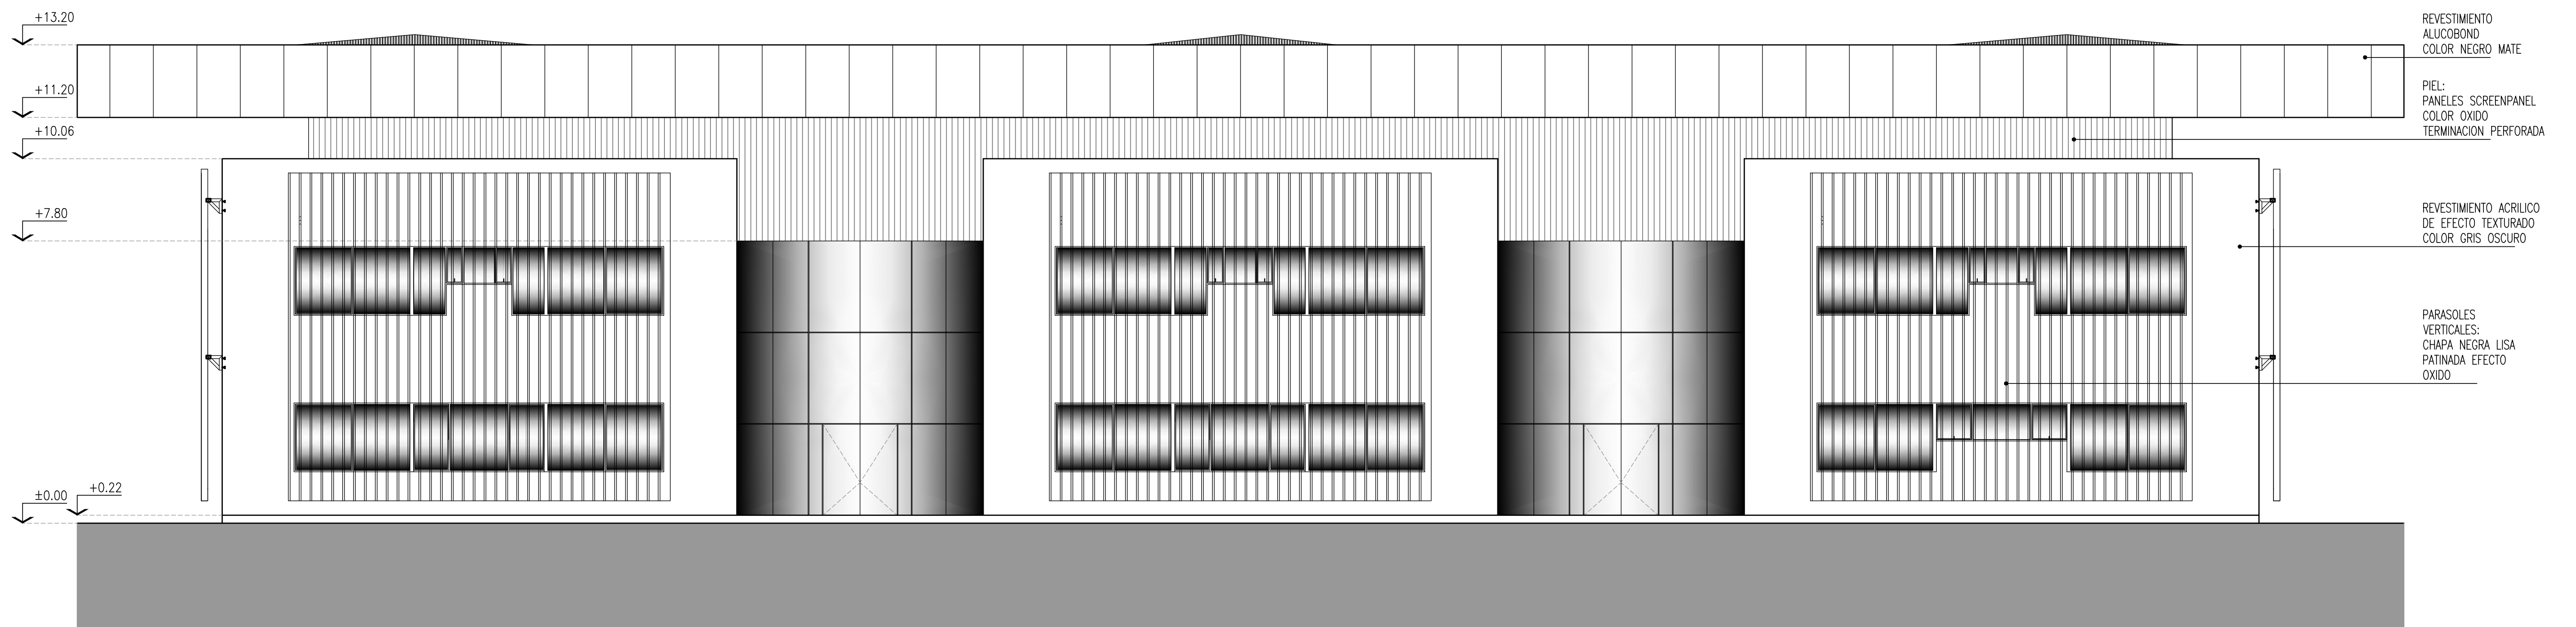

ELEVACION LATERAL DERECHA ESC.1:100

"Los dibujos, especificaciones y modificaciones representados en los planos son propiedad del EARP. Ningún plano podrá ser copiado en forma total o parcial sin la autorización respectiva del mencionado EARP".