


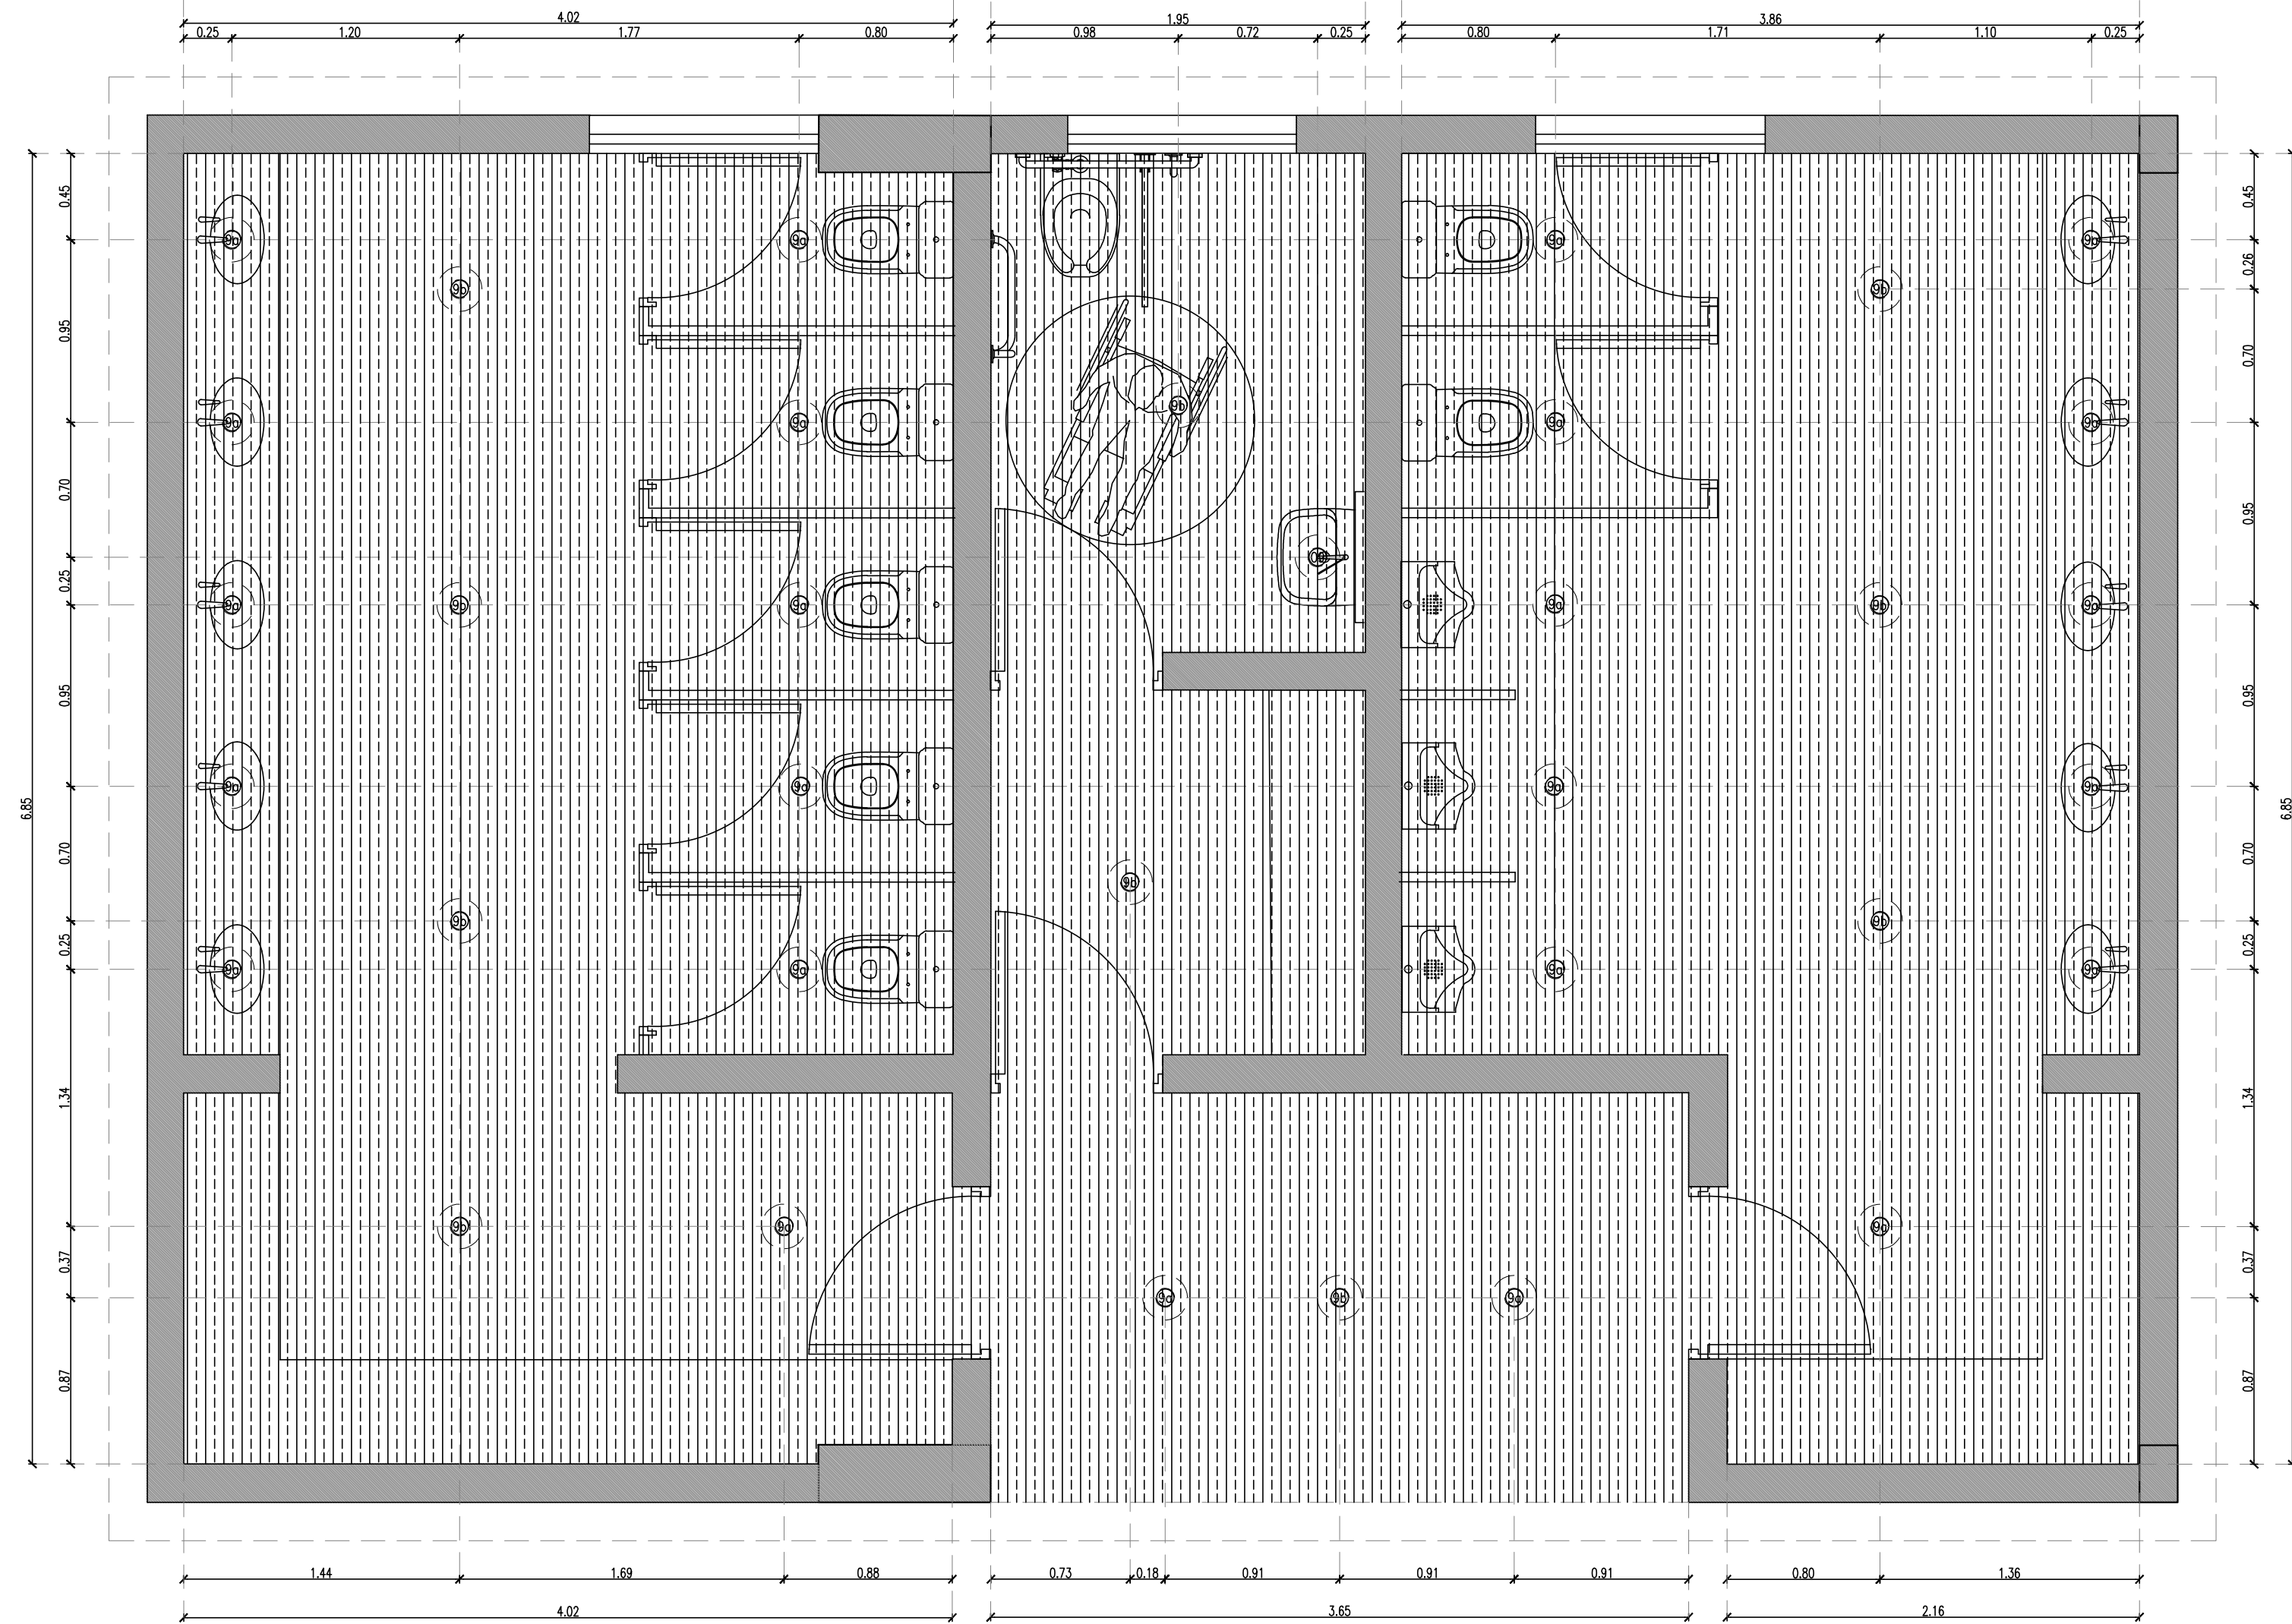

PLANTA CIELORRASO ESC.1:50

■ ■ ■ ■ CIELORRASO SUSPENDIDO DE PLACAS DE ROCA DE YESO VERDE. h= 2.55 m.

- ⊙a Artefacto embutido led de 7W redondo 10cm, tono frío.
- ⊙b Artefacto embutido led de 18W redondo 22cm, tono frío.

"Los dibujos, especificaciones y modificaciones representados en los planos son propiedad del EARPU. Ningún plano podrá ser copiado en forma total o parcial sin la autorización respectiva del mencionado EARPU".