


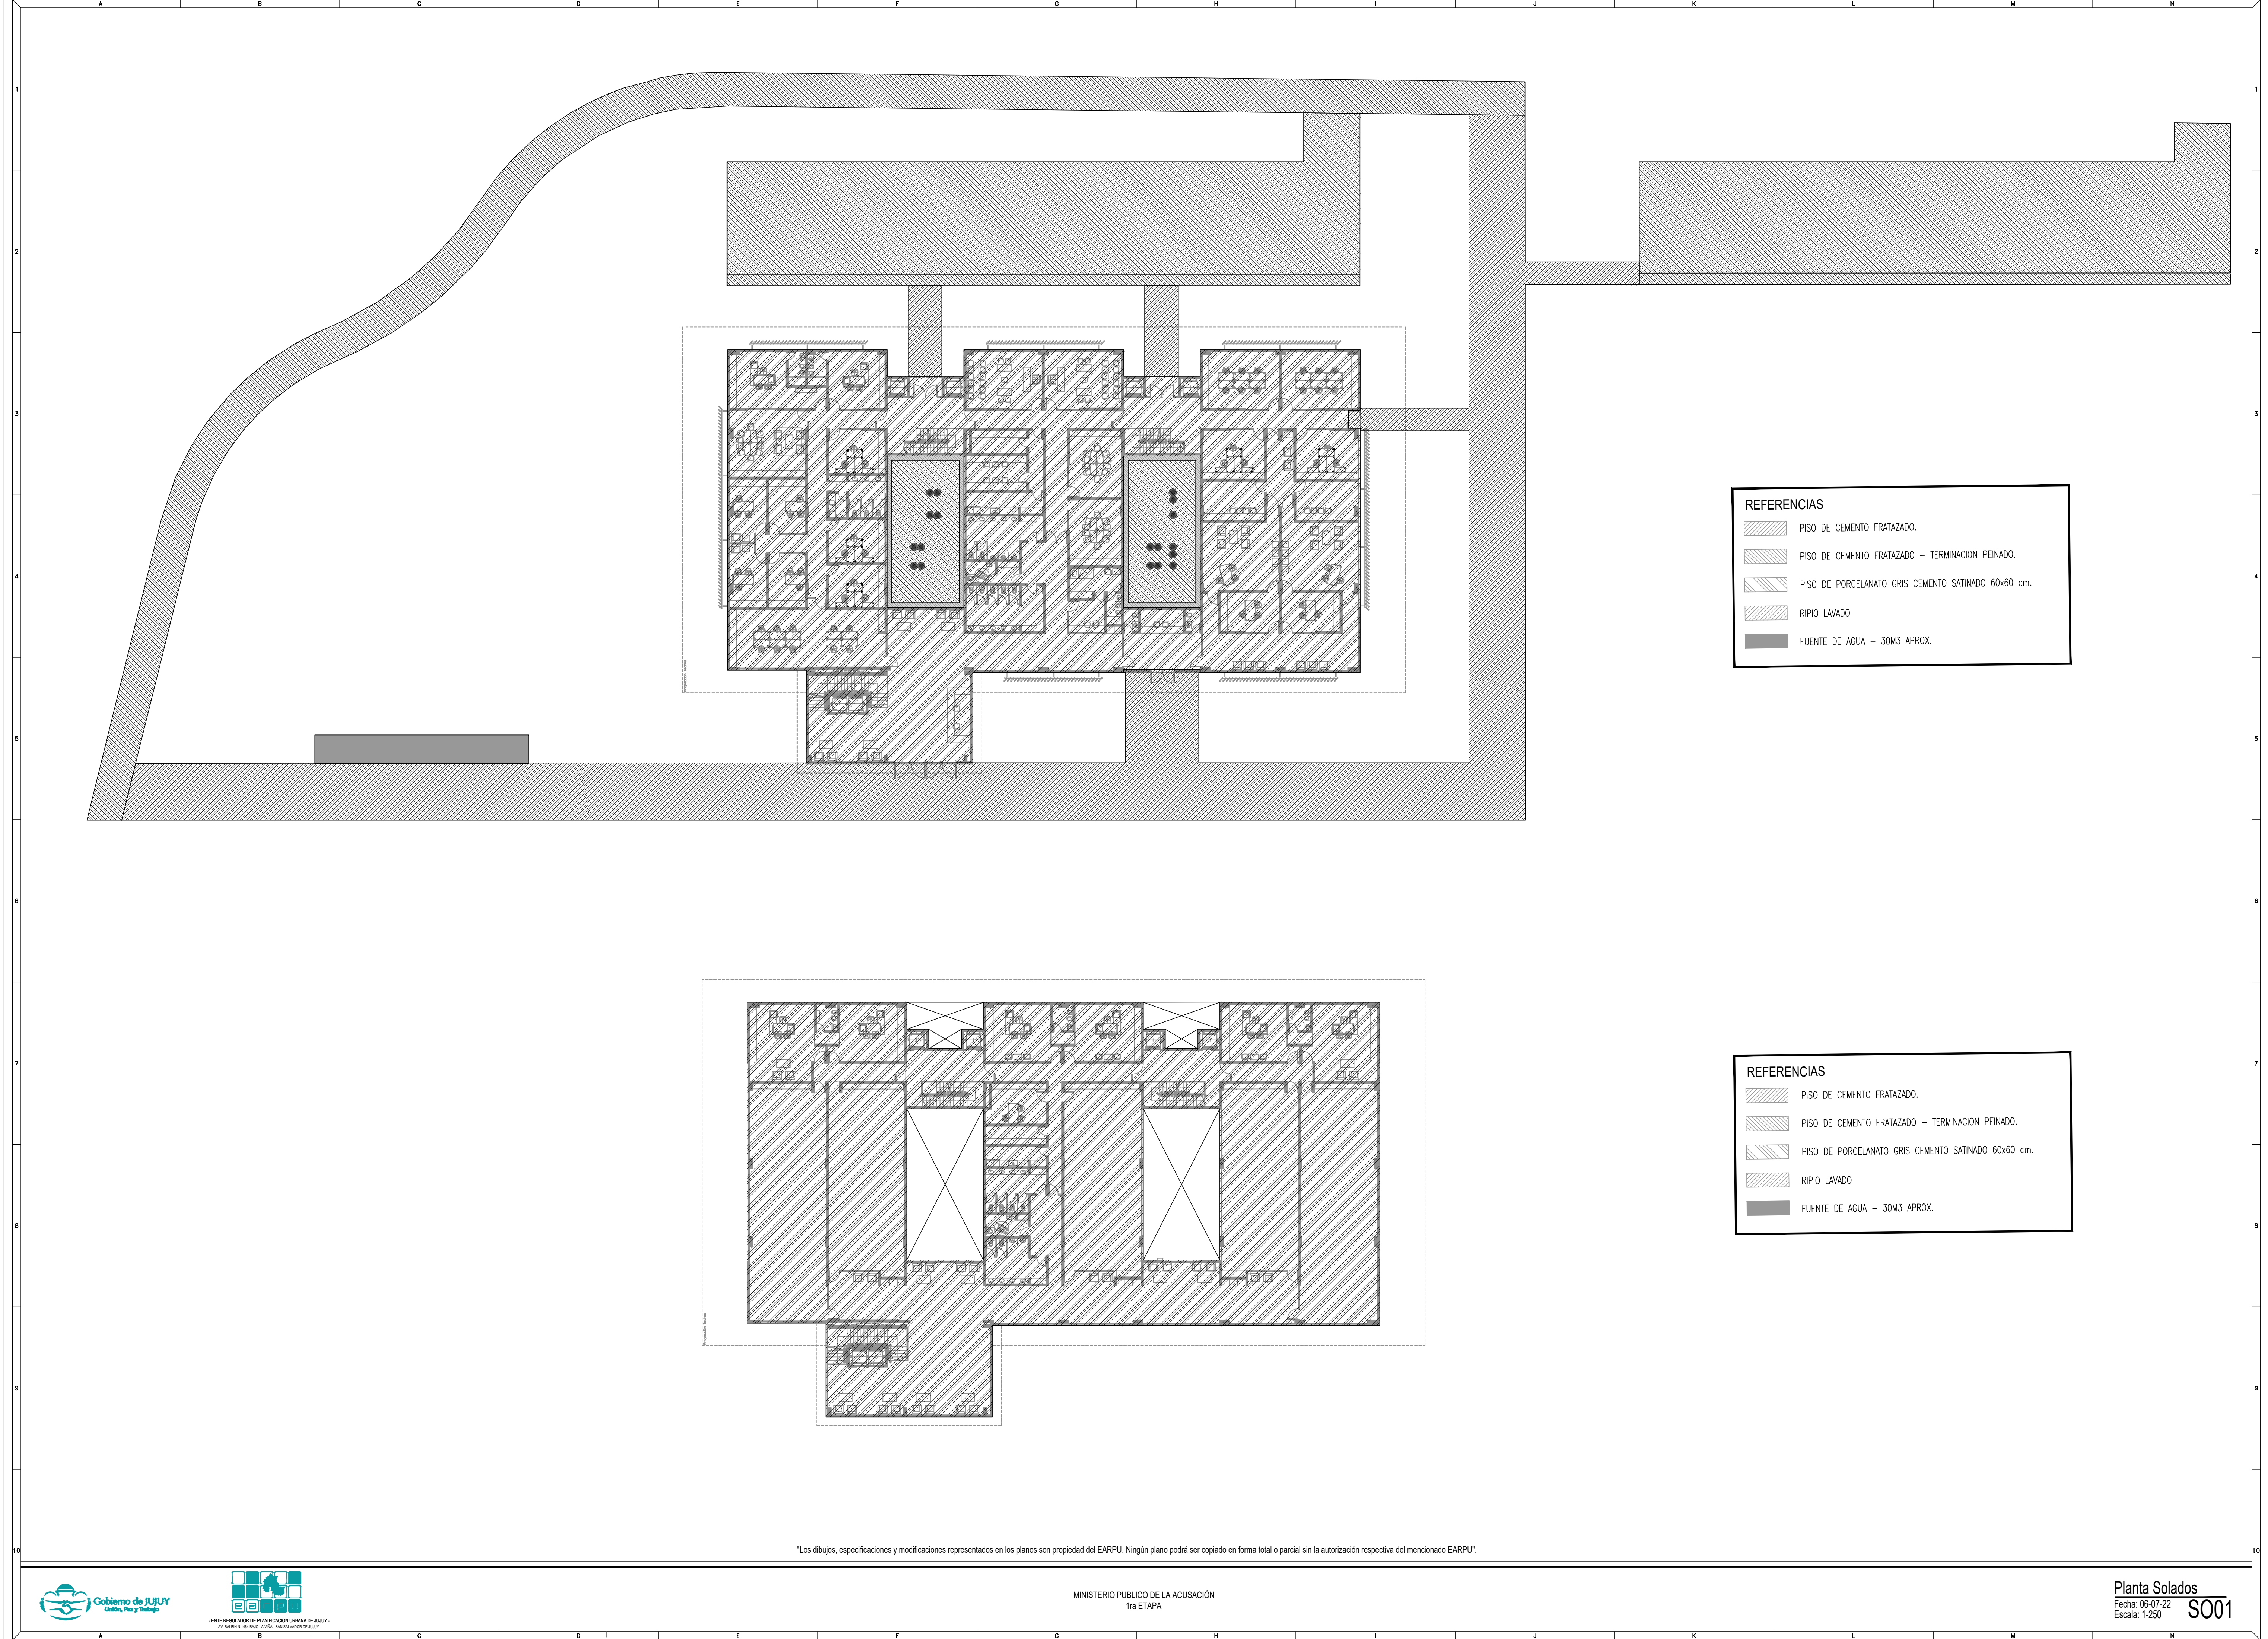

REFERENCIAS

- PISO DE CEMENTO FRATAZADO.
- PISO DE CEMENTO FRATAZADO – TERMINACION PEINADO.
- PISO DE PORCELANATO GRIS CEMENTO SATINADO 60x60 cm.
- RIPIO LAVADO
- FUENTE DE AGUA – 30M3 APROX.

REFERENCIAS

- PISO DE CEMENTO FRATAZADO.
- PISO DE CEMENTO FRATAZADO – TERMINACION PEINADO.
- PISO DE PORCELANATO GRIS CEMENTO SATINADO 60x60 cm.
- RIPIO LAVADO
- FUENTE DE AGUA – 30M3 APROX.

"Los dibujos, especificaciones y modificaciones representados en los planos son propiedad del EARPÚ. Ningún plano podrá ser copiado en forma total o parcial sin la autorización respectiva del mencionado EARPÚ".