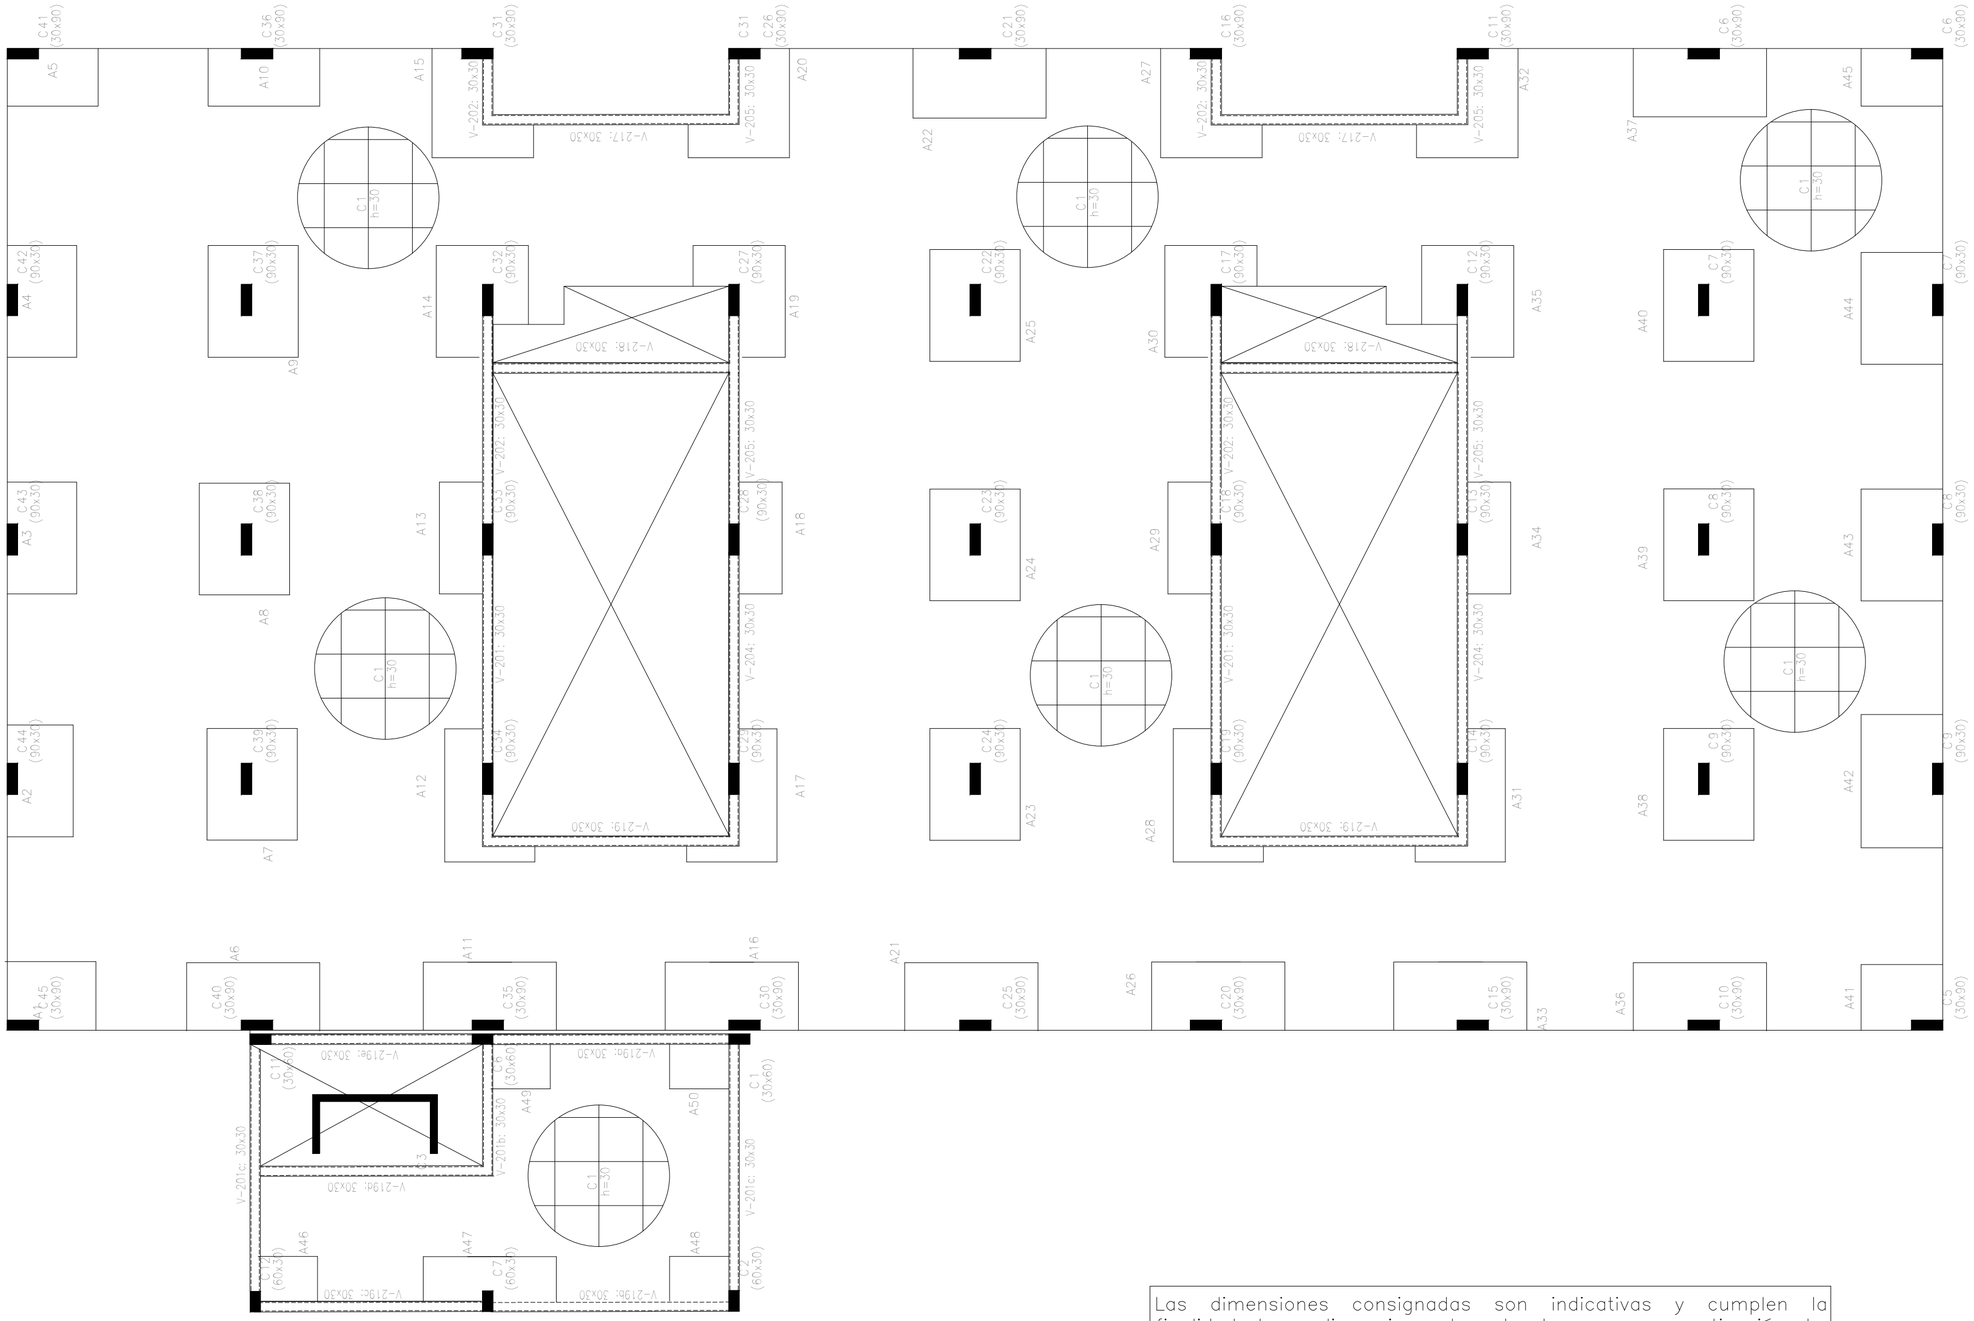

A CONECTAR CON FUTURA EXPANSION

Las dimensiones consignadas son indicativas y cumplen la finalidad de predimensionar la estructura para su cotización. La propuesta definitiva surgirá del proyecto estructural de la empresa contratista tanto en dimensiones como en planteo con el fin de lograr su optima ejecución en obra

ENTREPISO

"Los dibujos, especificaciones y modificaciones representados en los planos son propiedad del EARPU. Ningún plano podrá ser copiado en forma total o parcial sin la autorización respectiva del mencionado EARPU".

Gobierno de JUJUY
UNIDOS, RESPONSABLES Y SOLIDARIOS

- ENTE REGULADOR DE PLANIFICACION URBANA DE JUJUY -

MINISTERIO PUBLICO DE LA ACUSACION
1ra ETAPA

Estructura
Fecha: 06-07-22
Escala: 1-125