


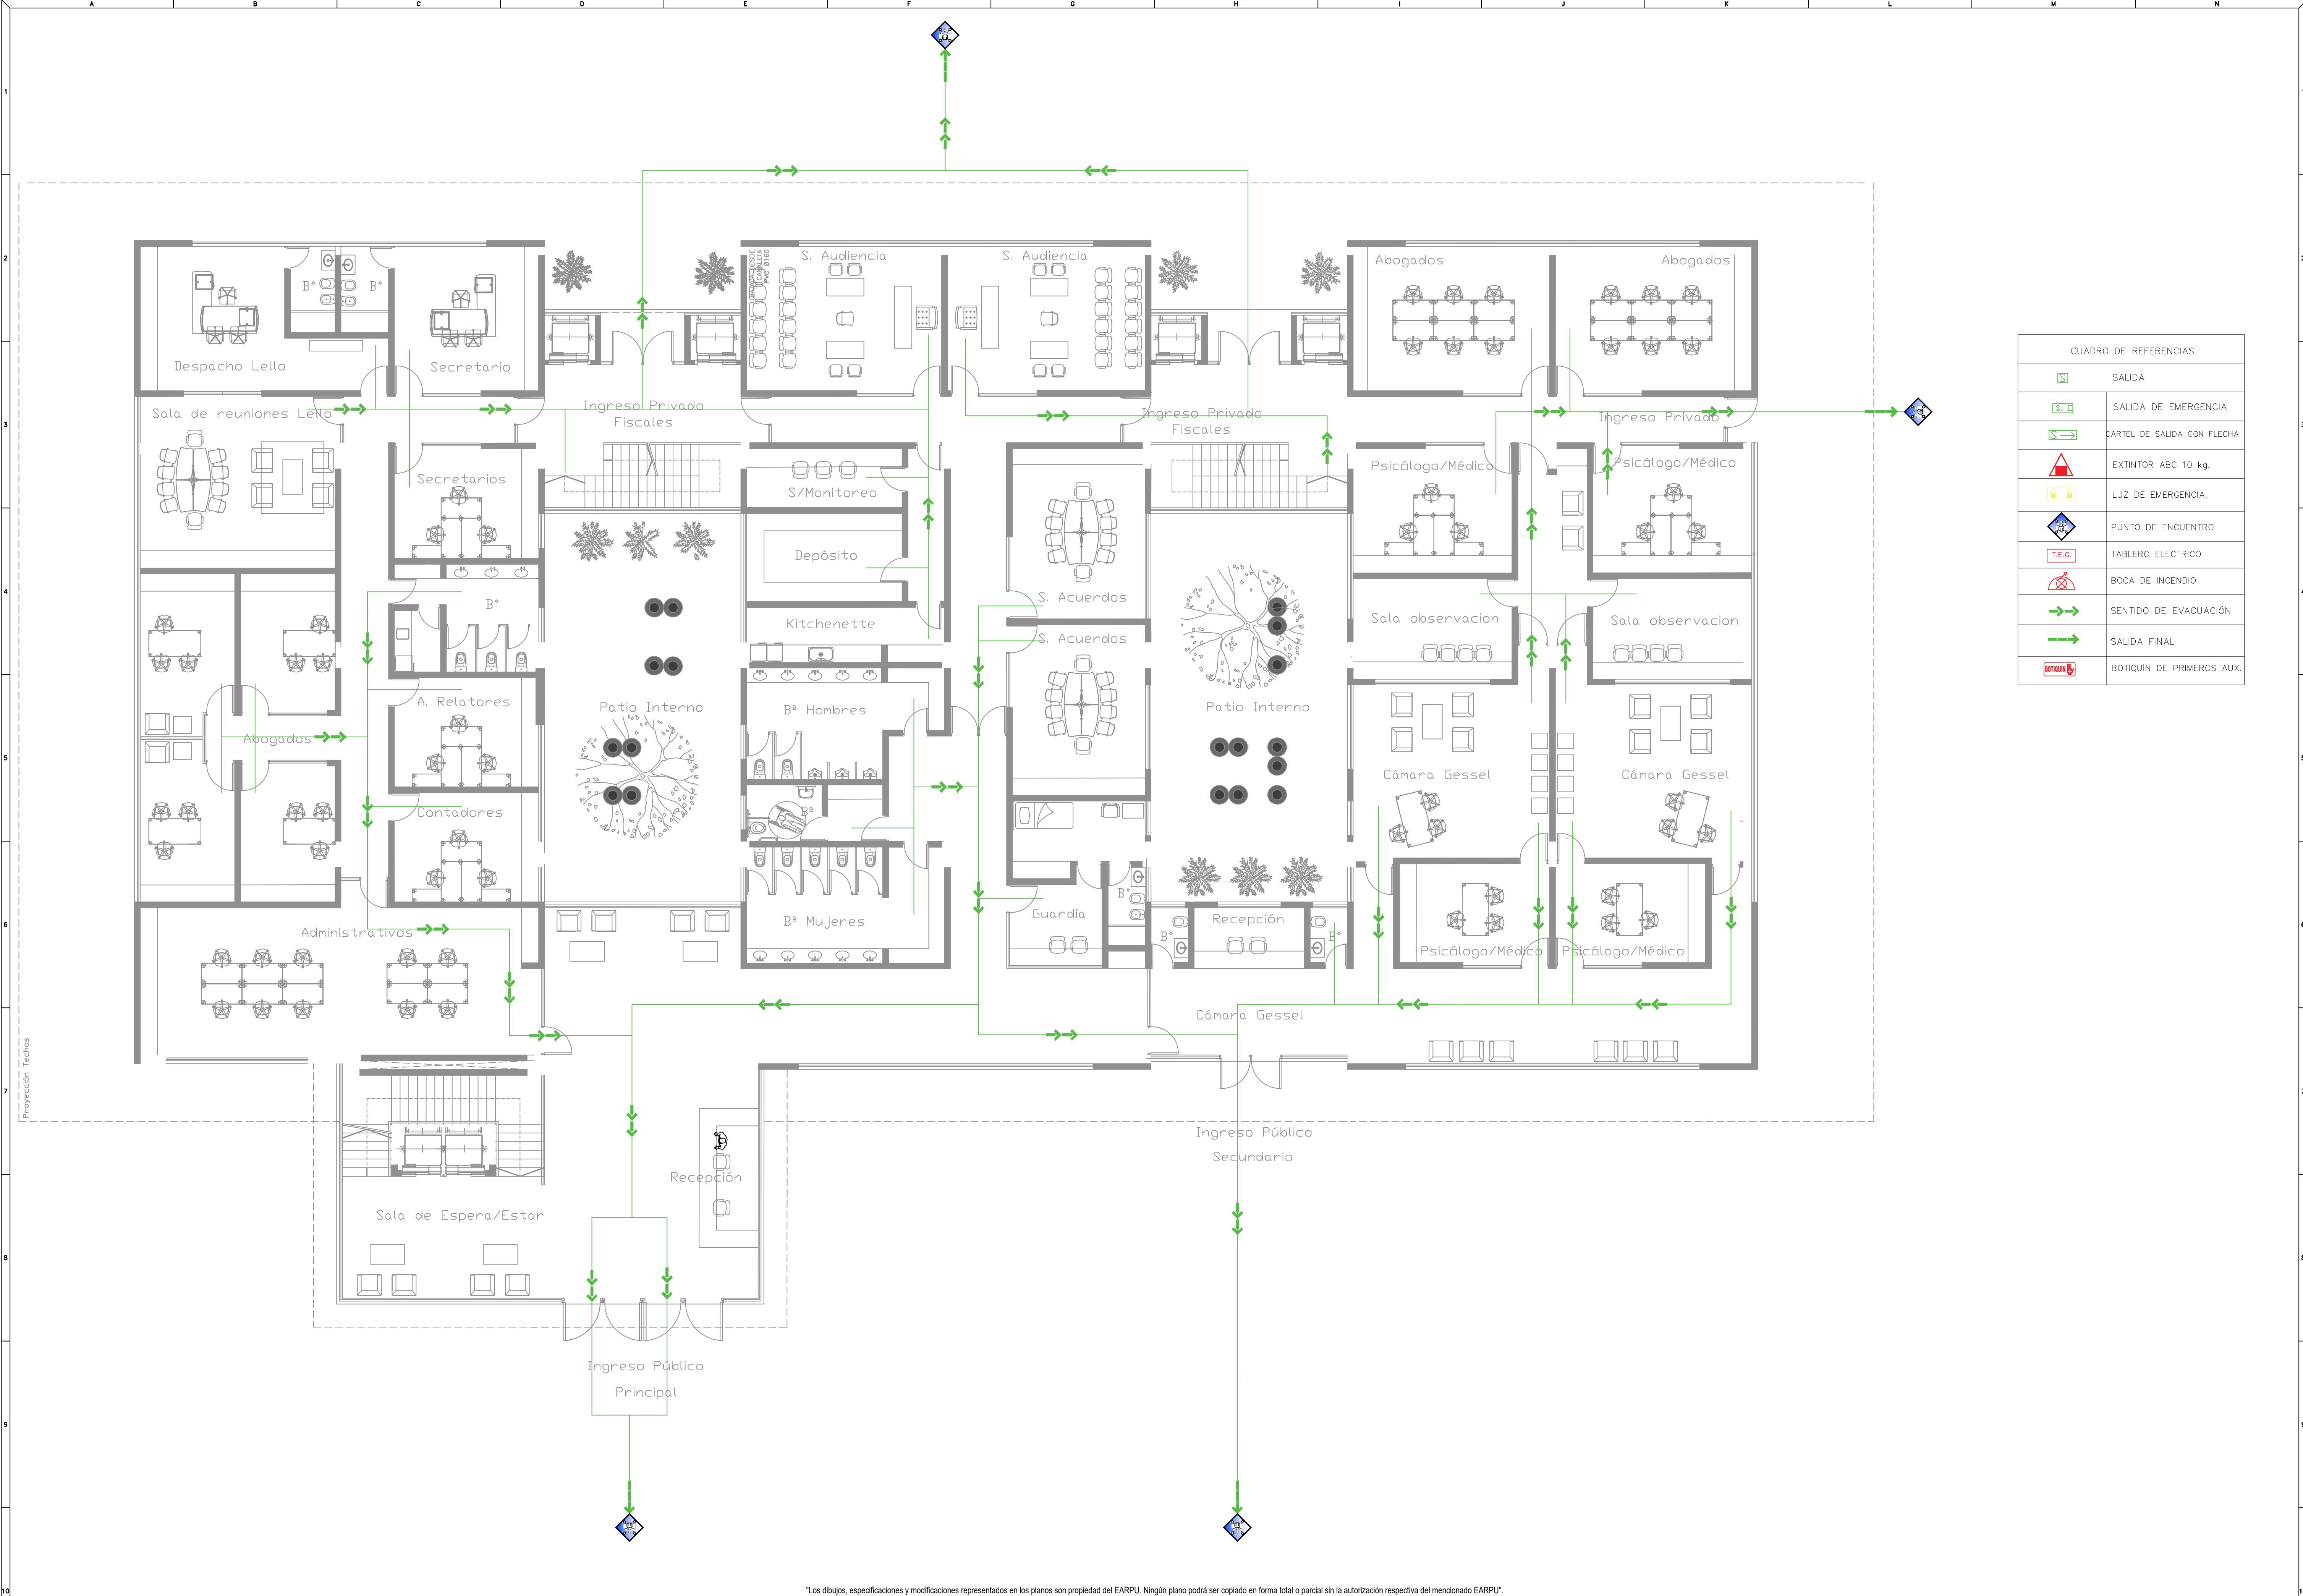

CUADRO DE REFERENCIAS	
	SALIDA
	SALIDA DE EMERGENCIA
	CARTEL DE SALIDA CON FLECHA
	EXTINTOR ABC 10 kg.
	LUZ DE EMERGENCIA
	PUNTO DE ENCUENTRO
	TABLERO ELECTRICO
	BOCA DE INCENDIO
	SENTIDO DE EVACUACIÓN
	SALIDA FINAL
	BOTQUIN DE PRIMEROS AUX.

"Los dibujos, especificaciones y modificaciones representados en los planos son propiedad del EARPÚ. Ningún plano podrá ser copiado en forma total o parcial sin la autorización respectiva del mencionado EARPÚ."