


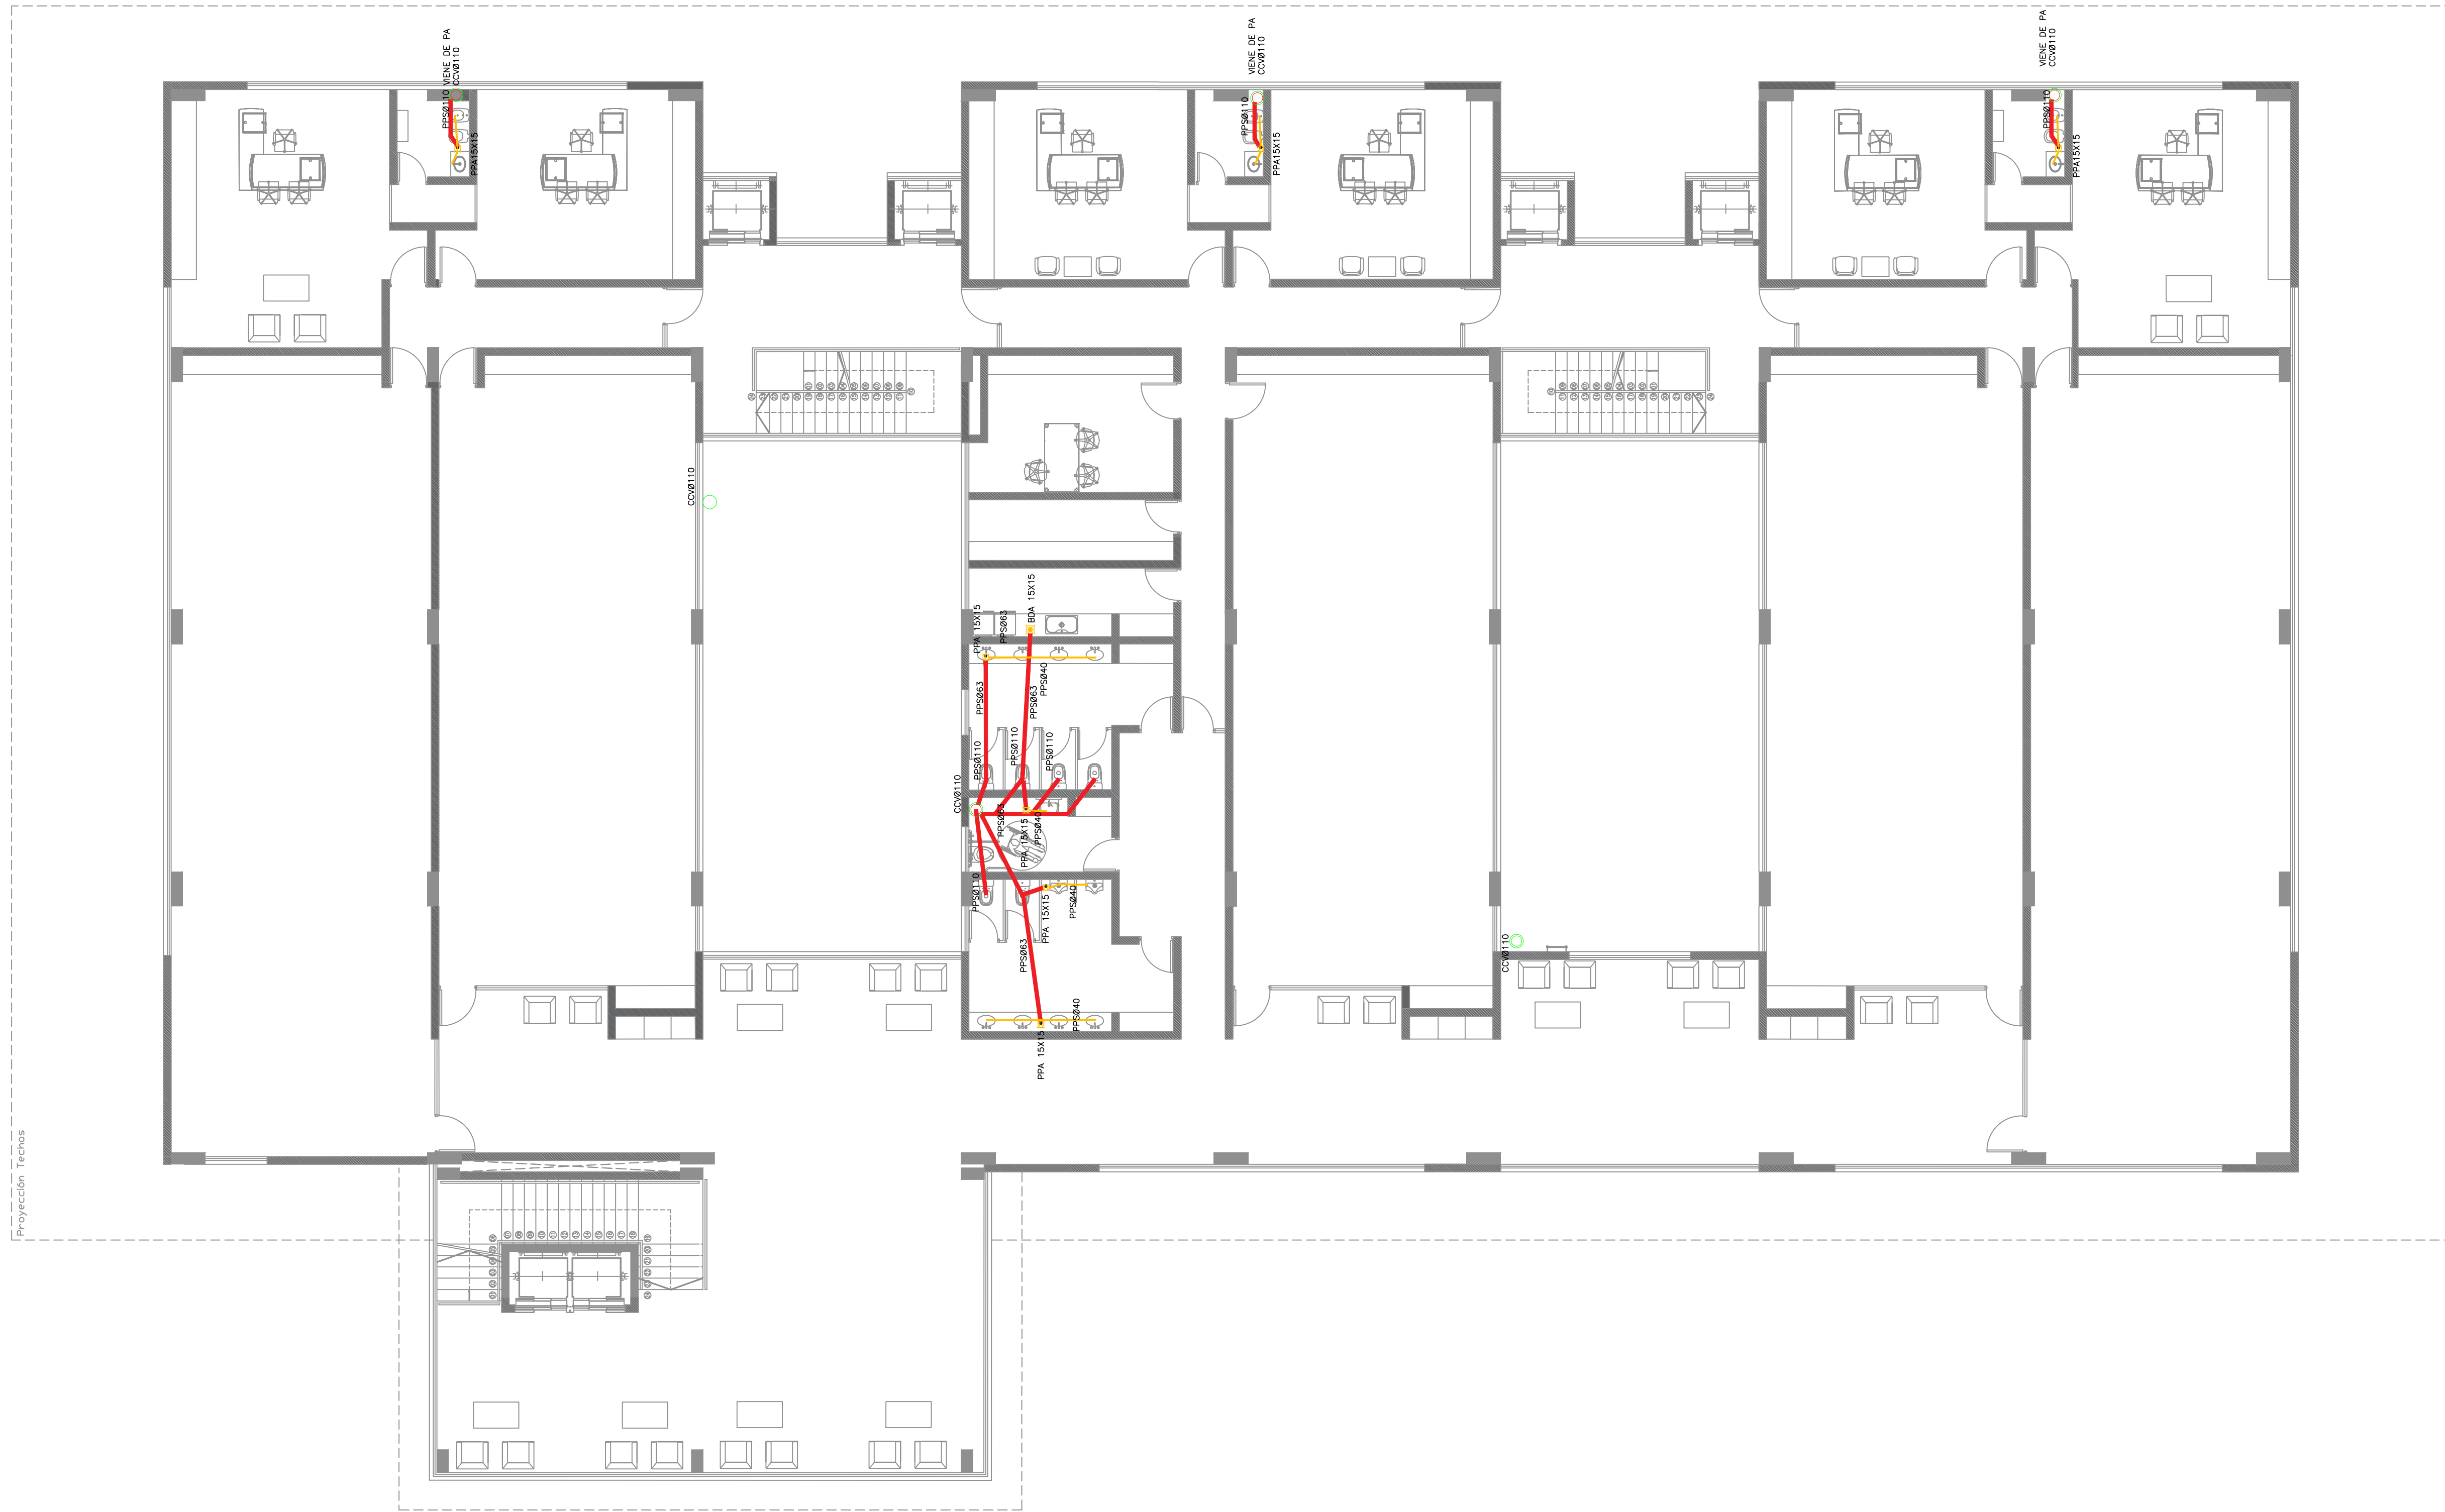

"Los dibujos, especificaciones y modificaciones representados en los planos son propiedad del EARP. Ningún plano podrá ser copiado en forma total o parcial sin la autorización respectiva del mencionado EARP".



MINISTERIO PUBLICO DE LA ACUSACIÓN
1ra ETAPA

Ins.Sanitaria Cloacal
Fecha: 06-07-22
Escala: 1-100
PL01