REFERENCIAS CORRIENTES FUERTES

- Cable Subterraneo Linea Principal - 0.6/1.1kV Cu/XLPE
  - 3x(1x185mm2)+1x(1x95mm2)+1x(1x95mm2)
- Cable Subterraneo Linea Seccional - 0.6/1.1kV Cu/XLPE
  - 3x(1x95mm2)+1x(1x50mm2)+1x(1x50mm2)
- Cable Subterraneo Linea G.E. Emergencia - 0.6/1.1kV Cu/XLPE
  - 3x(1x95mm2)+1x(1x50mm2)+1x(1x50mm2)
- GCM7 - Medidor de Acometida EJESA a T.D.B.T.
- CP2M1 - Columna Medidor de Potencia
- PPM - Bandeja Portacables Tipo Perforada
  - 600x200x50mm (vista en corte)
- PE - Grupo Electrogeno de Reemplazo de cargas e Iluminación de Emergencia
- CCM1 - Gabinete de Medición Múltiple
  - CONTIENE MEDIDORES DE ENERGÍA

REFERENCIA TABLEROS ELÉCTRICOS

- TS1/PB - Tablero Principal _Energía de Emergencia
  - CABLE SUBTERRANEO 4x240 + 240 - Cu/XLPE (Vista en Planta)
- TS2/PB - Tablero Seccional_Ala Norte Planta Baja_Energía de Emergencia
  - CABLE SUBTERRANEO 4x240 + 120 - Cu/XLPE (Vista en Planta)
- TS3/PB - Tablero Seccional_Ala Sur Norte Planta Baja_Energía de Emergencia
  - CABLE SUBTERRANEO 4x240 + 120 - Cu/XLPE (Vista en Planta)
- TS4/PB - Tablero Seccional_Ala Sur Sur Planta Baja_Energía de Emergencia
  - CABLE SUBTERRANEO 4x240 + 120 - Cu/XLPE (Vista en Planta)
- TS5/PB - Tablero Seccional_Ala Norte Planta Baja_Energía de Emergencia
  - CABLE SUBTERRANEO 4x240 + 120 - Cu/XLPE (Vista en Planta)
- TS6/PB - Tablero Seccional_Proyección y Comando Accesos A_Arranque Suave_Energía de Emergencia
  - CABLE SUBTERRANEO 4x6 + 6 - Cu/XLPE (Vista en Planta)

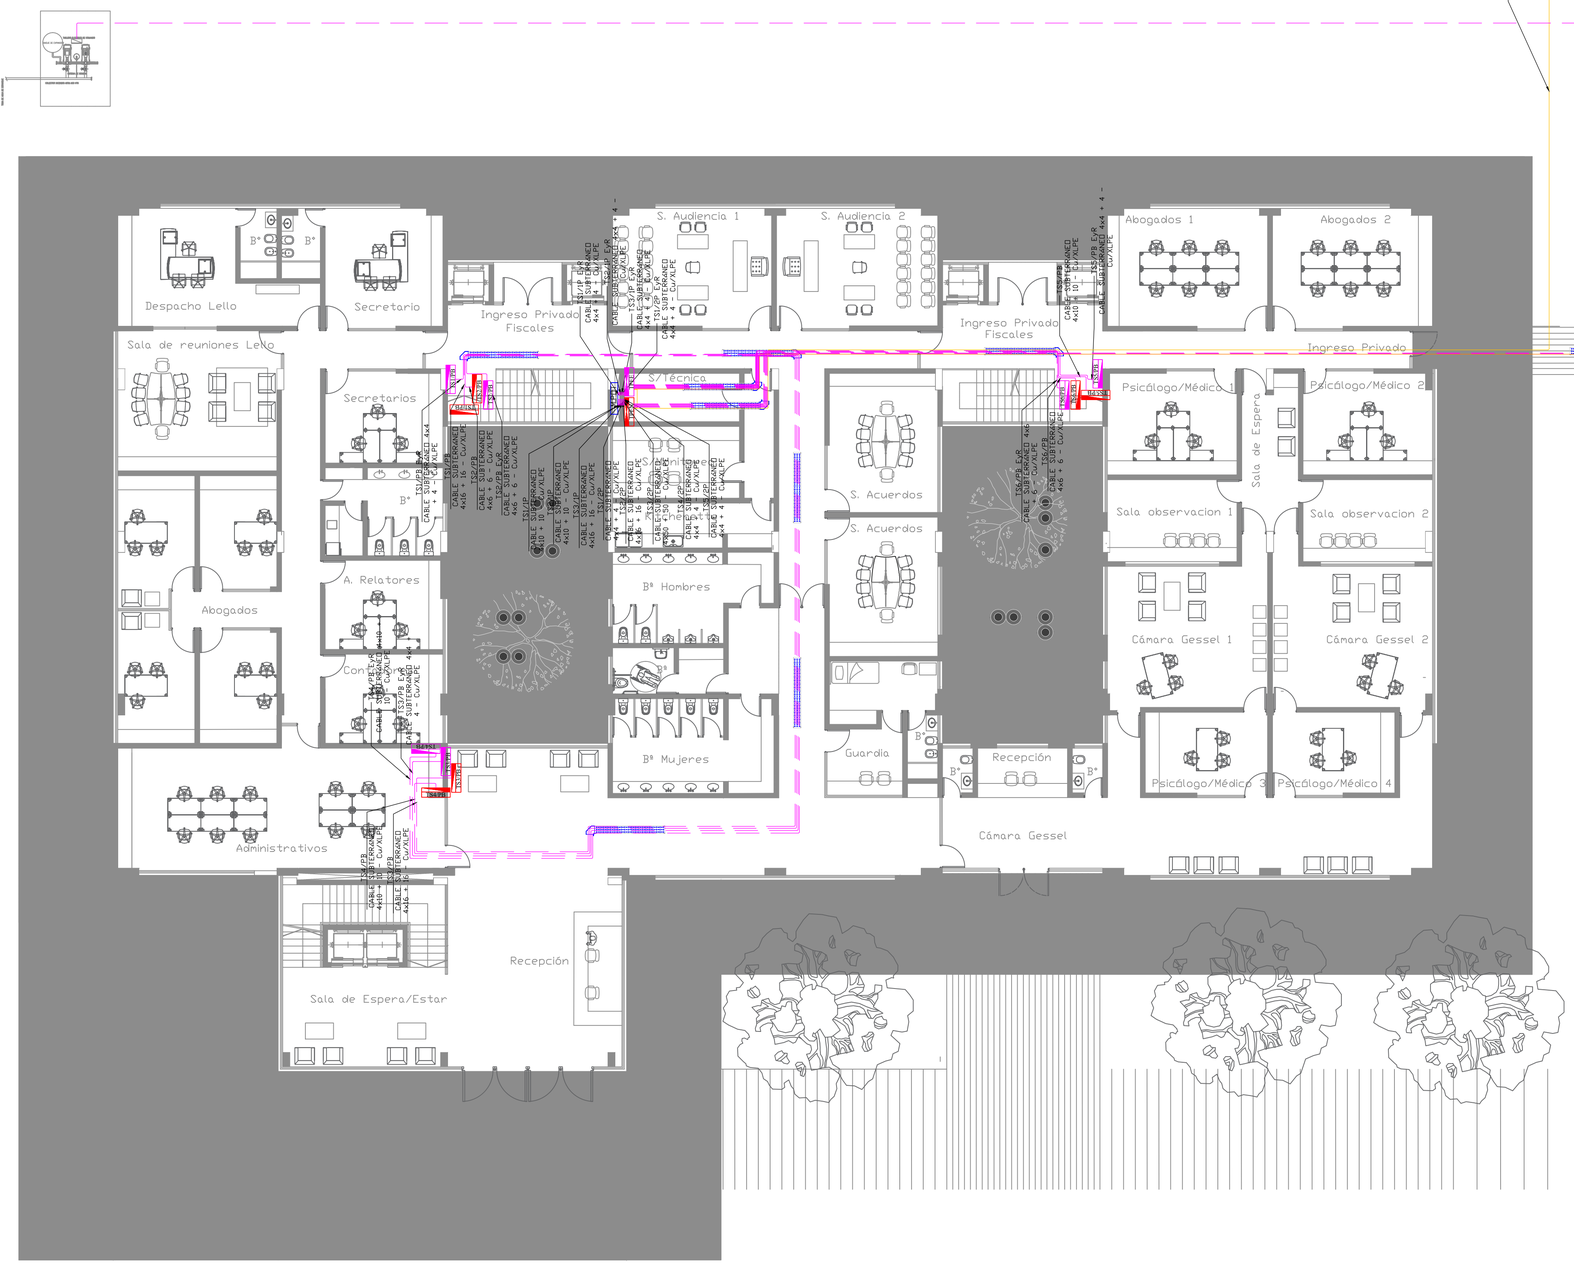

PLANTA BAJA MPA

"Los dibujos, especificaciones y modificaciones representados en los planos son propiedad del EARPU. Ningún plano podrá ser copiado en forma total o parcial sin la autorización respectiva del mencionado EARPU".

Gobierno de JUJUY
UNIDOS, RESPONSABLES Y SOLIDARIOS

- ENTE REGULADOR DE PLANIFICACION URBANA DE JUJUY -

MINISTERIO PUBLICO DE LA ACUSACIÓN
1ra ETAPA

Ins Electrica -Potencia
Fecha: 06-07-22
Escala: 1-130
PL00