



REFERENCIAS CORRIENTES FUERTES

- Cable Subterráneo Línea Seccional - 0,6/1,1kV Cu/XLPE NORMA (IRAM 2178-IEC 60228)
- Columna Montante de Potencia
- Bandeja Portacables Tipo Perforada 450x20x300mm NORMA (IEC 61537)

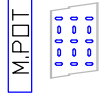

REFERENCIA TABLEROS ELÉCTRICOS

- Tablero Seccional Ala Norte Planta 2º Piso Energía de Emergencia GABINETE ESTANCO METÁLICO 10 BIPOLARES c/CONTRAENTE CALADO 300x300x150mm
- Tablero Seccional Ala Norte Planta 2º Piso Energía Normal GABINETE ESTANCO METÁLICO 10 BIPOLARES c/CONTRAENTE CALADO 300x300x150mm
- Tablero Seccional Aire Acondicionado 1 Planta 2º Piso Energía Normal GABINETE ESTANCO METÁLICO 10 BIPOLARES c/CONTRAENTE CALADO 300x300x150mm
- Tablero Seccional Aire Acondicionado 2 Planta 2º Piso Energía Normal GABINETE ESTANCO METÁLICO 10 BIPOLARES c/CONTRAENTE CALADO 300x300x150mm
- Tablero Seccional Bomba 1 Planta 2º Piso Energía Normal GABINETE ESTANCO METÁLICO 10 BIPOLARES c/CONTRAENTE CALADO 300x300x150mm
- Tablero Seccional Bomba 2 Planta 2º Piso Energía Normal GABINETE ESTANCO METÁLICO 10 BIPOLARES c/CONTRAENTE CALADO 300x300x150mm

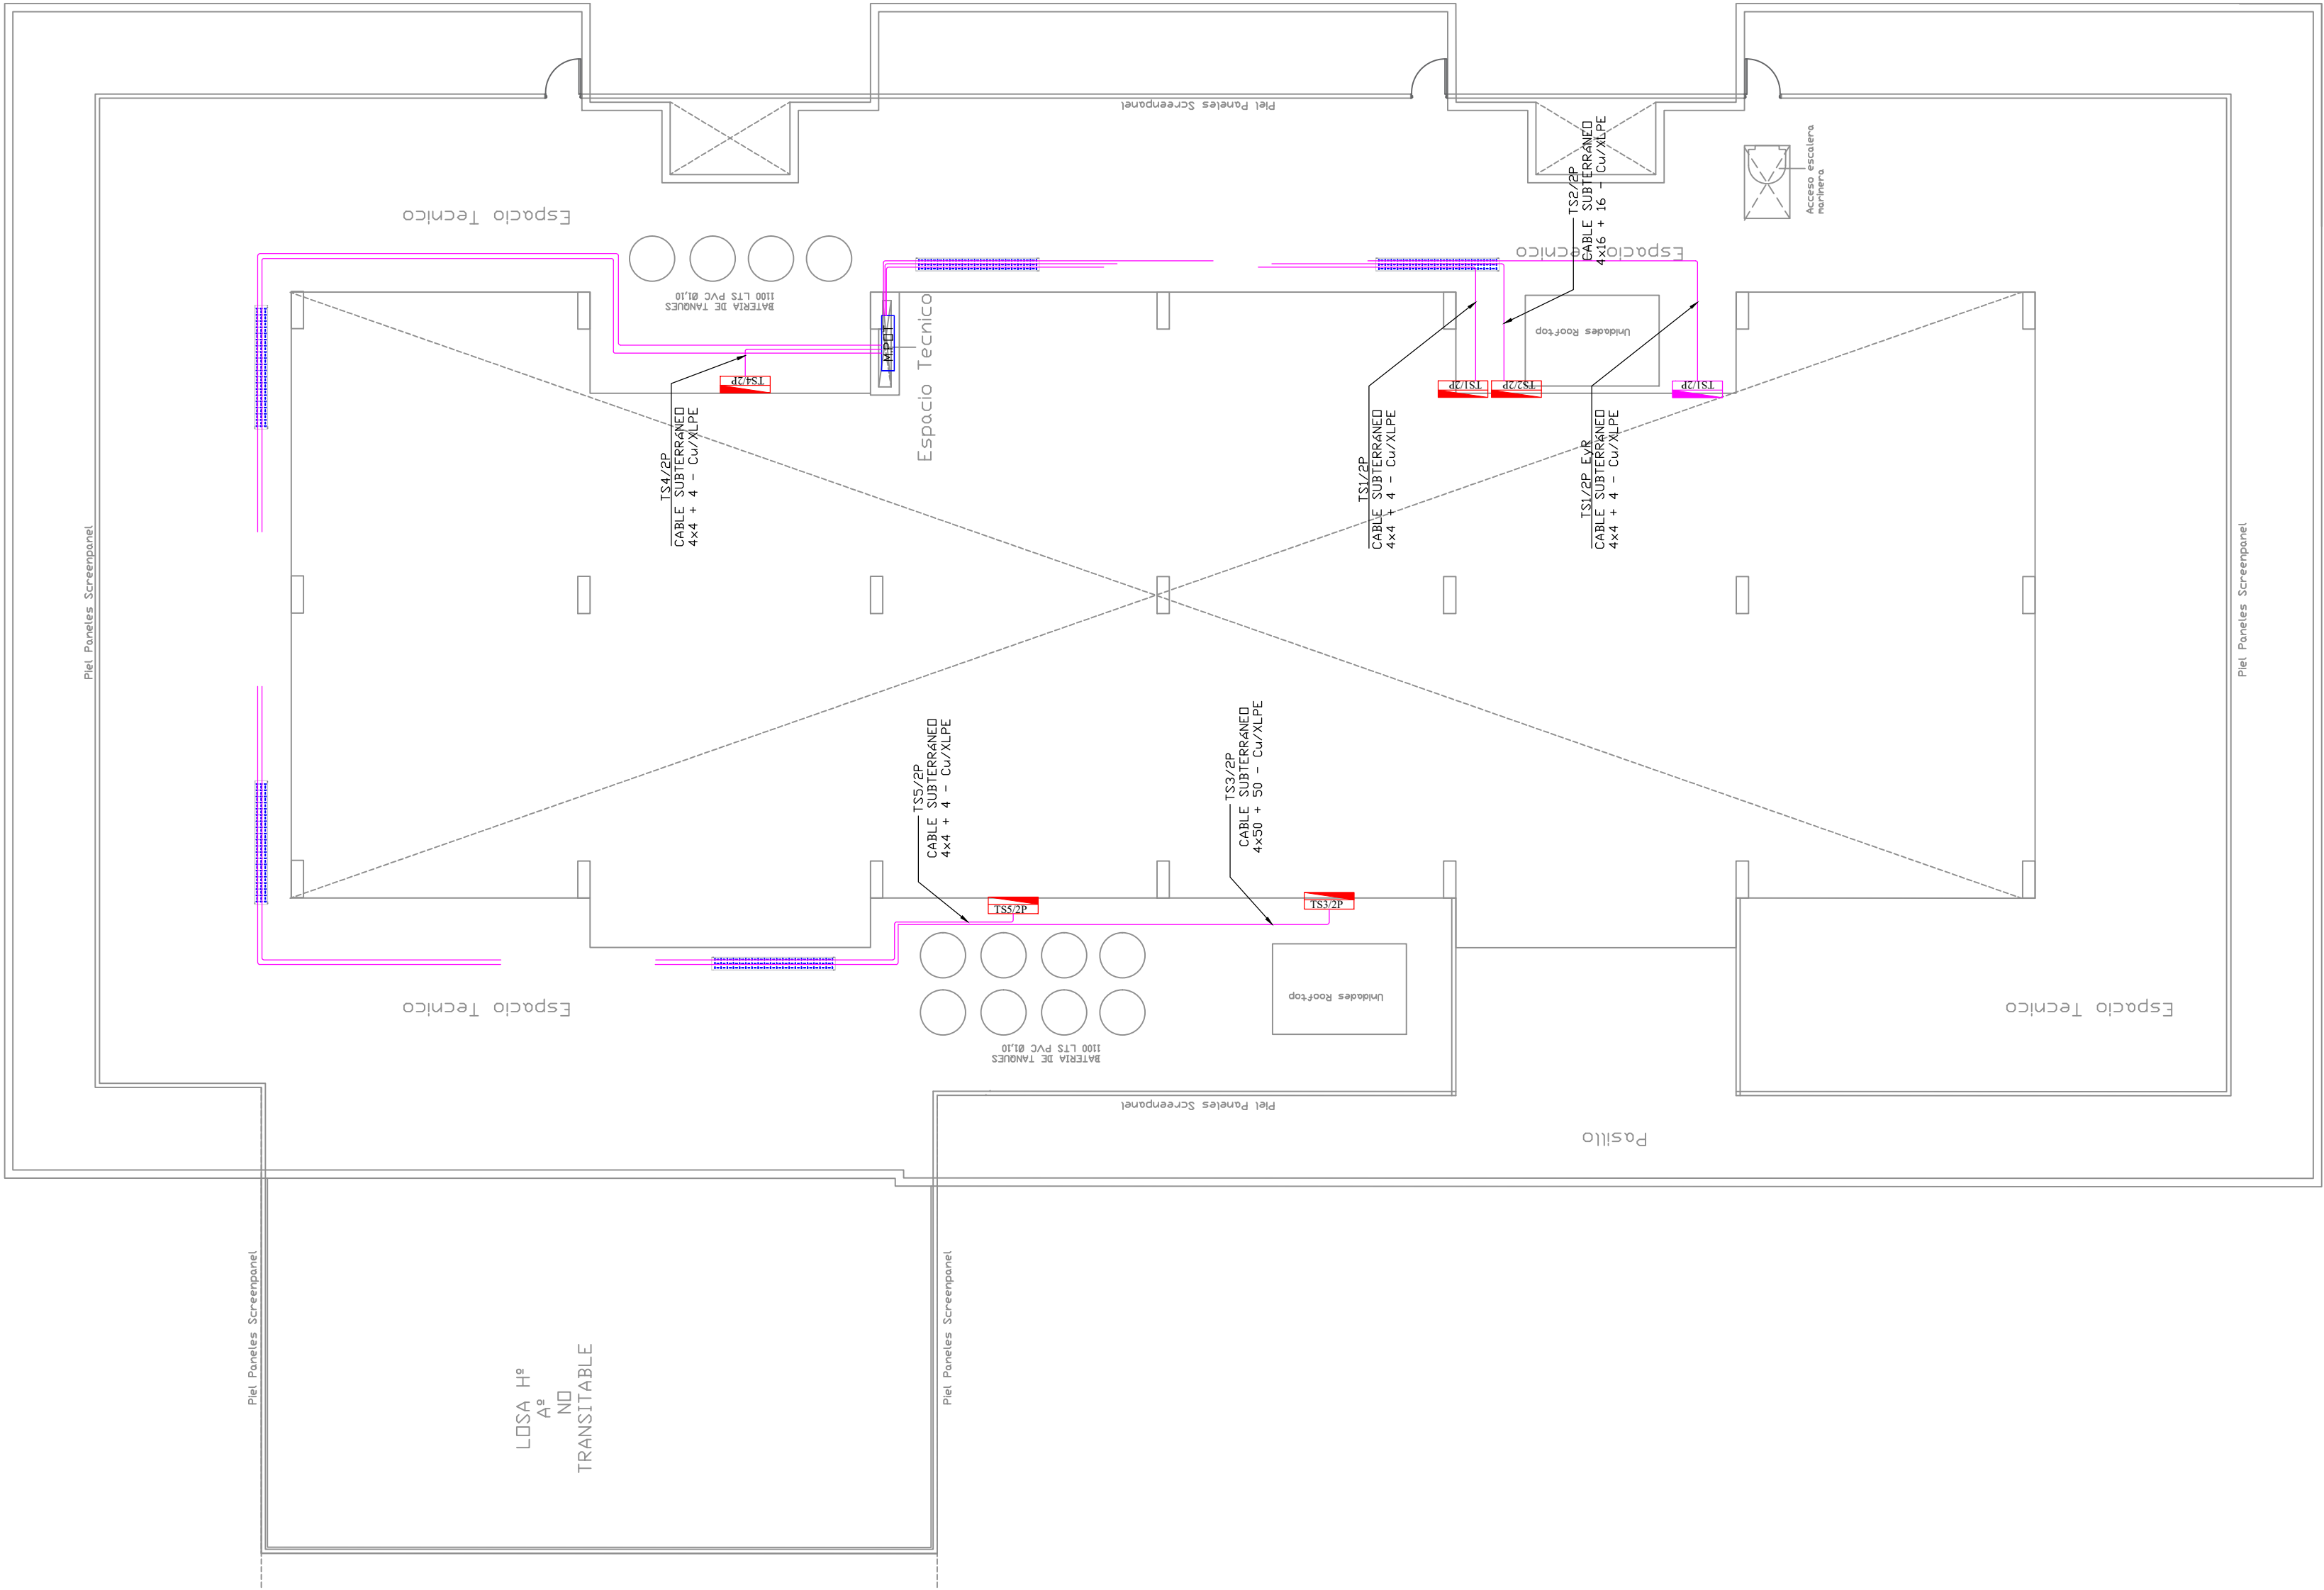

"Los dibujos, especificaciones y modificaciones representados en los planos son propiedad del EARPU. Ningún plano podrá ser copiado en forma total o parcial sin la autorización respectiva del mencionado EARPU".