


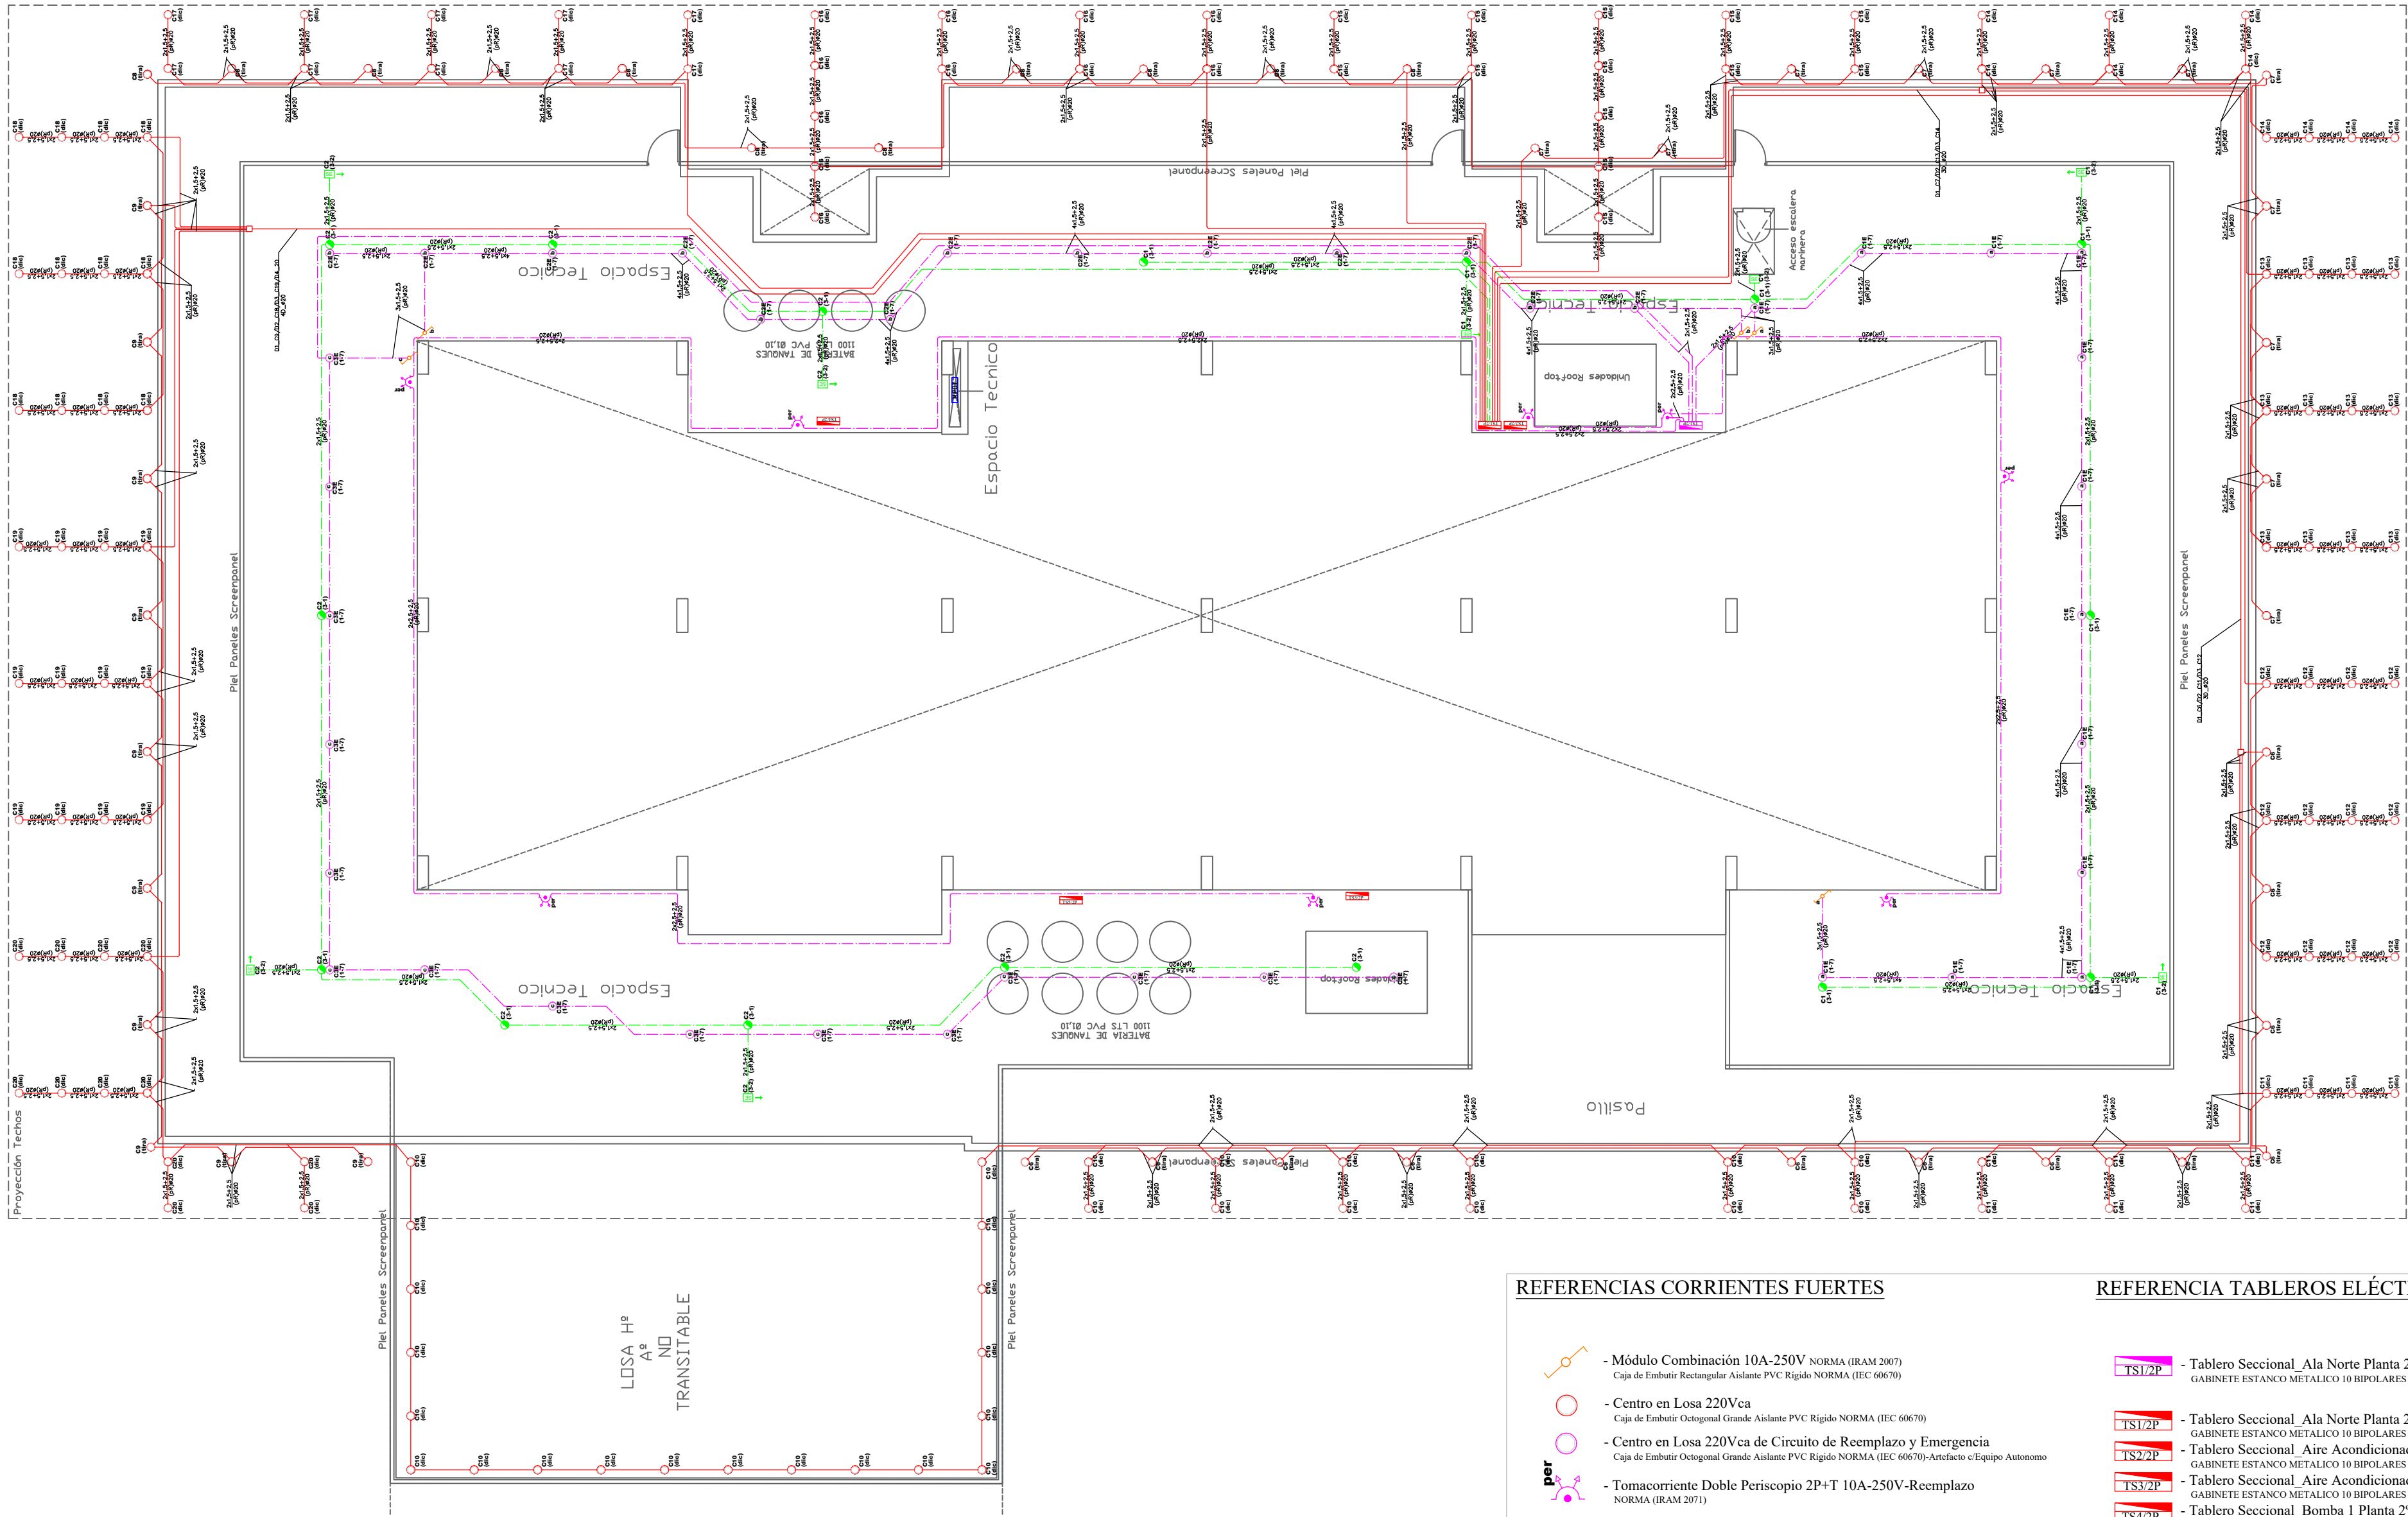

REFERENCIAS CORRIENTES FUERTES

- Módulo Combinación 10A-250V NORMA (IRAM 2007)
Caja de Embutir Rectangular Aislante PVC Rígido NORMA (IEC 60670)
- Centro en Losa 220Vca
- Centro en Losa 220Vca de Circuito de Reemplazo y Emergencia
Caja de Embutir Octogonal Grande Aislante PVC Rígido NORMA (IEC 60670)-Artefacto c/Equipo Autonomo
- Tomacorriente Doble Periscopio 2P+T 10A-250V-Reemplazo NORMA (IRAM 2071)
- Centro en Losa 220Vca de Circuito de Emergencia
Caja de Embutir Octogonal Grande Aislante PVC Rígido NORMA (IEC 60670)
- Indicador Luminoso Salida de Emergencia
BATERÍA Niquel-Cadmio CON AUTONOMÍA MÍNIMA 1,5hs)
- Ilum. Reemplazo Caño Aislante PVC Rígido NORMA (IEC 61386-21)
- Ilum. Emergencia Caño Aislante PVC Rígido NORMA (IEC 61386-21)
- Columna Montante de Potencia

REFERENCIA TABLEROS ELÉCTRICOS

- Tablero Seccional Ala Norte Planta 2° Piso Energía Emergencia
GABINETE ESTANCO METÁLICO 10 BIPOLARES c/CONTRAFRENTE CALADO 300x300x100mm
- Tablero Seccional Ala Norte Planta 2° Piso Energía Normal
GABINETE ESTANCO METÁLICO 10 BIPOLARES c/CONTRAFRENTE CALADO 300x300x100mm
- Tablero Seccional Aire Acondicionado 1 Planta 2° Piso Energía Normal
GABINETE ESTANCO METÁLICO 10 BIPOLARES c/CONTRAFRENTE CALADO 300x300x100mm
- Tablero Seccional Aire Acondicionado 2 Planta 2° Piso Energía Normal
GABINETE ESTANCO METÁLICO 10 BIPOLARES c/CONTRAFRENTE CALADO 300x300x100mm
- Tablero Seccional Bomba 1 Planta 2° Piso Energía Normal
GABINETE ESTANCO METÁLICO 10 BIPOLARES c/CONTRAFRENTE CALADO 300x300x100mm
- Tablero Seccional Bomba 2 Planta 2° Piso Energía Normal
GABINETE ESTANCO METÁLICO 10 BIPOLARES c/CONTRAFRENTE CALADO 300x300x100mm

"Los dibujos, especificaciones y modificaciones representados en los planos son propiedad del EARPU. Ningún plano podrá ser copiado en forma total o parcial sin la autorización respectiva del mencionado EARPU".