


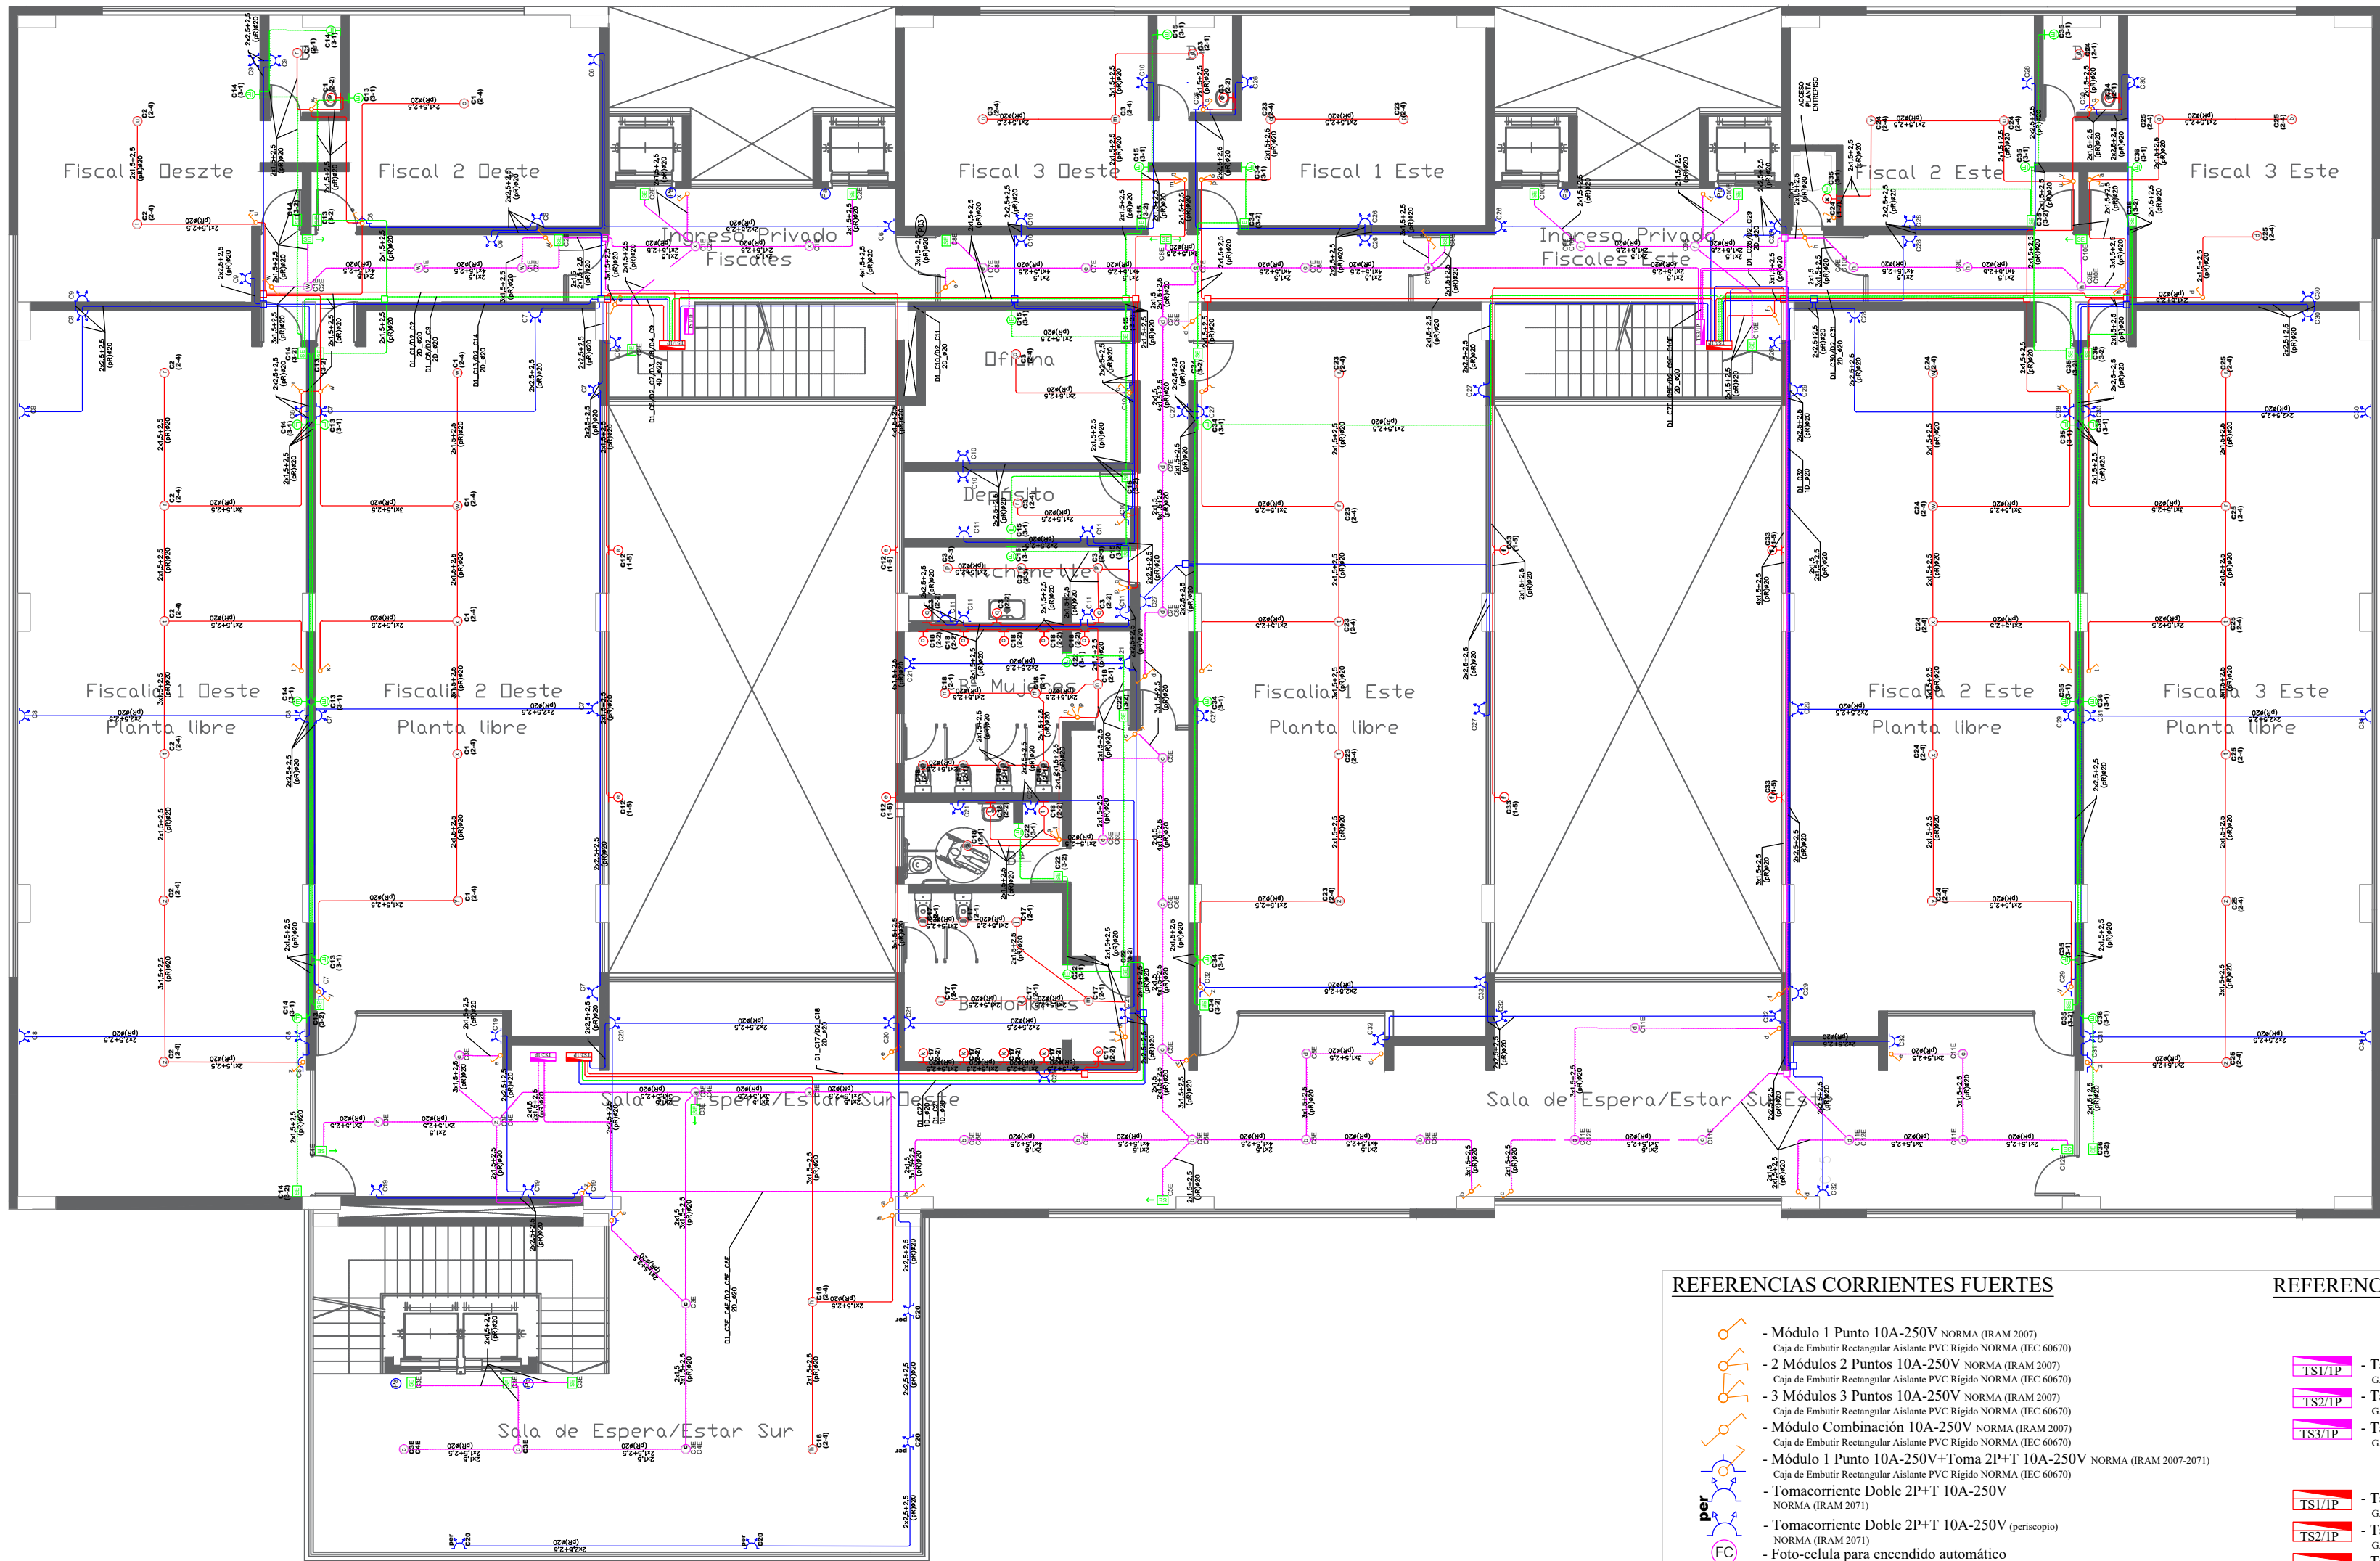

REFERENCIAS CORRIENTES FUERTES

- Módulo 1 Punto 10A-250V NORMA (IRAM 2007)
Caja de Embutir Rectangular Aislante PVC Rígido NORMA (IEC 60670)
- 2 Módulos 2 Puntos 10A-250V NORMA (IRAM 2007)
Caja de Embutir Rectangular Aislante PVC Rígido NORMA (IEC 60670)
- 3 Módulos 3 Puntos 10A-250V NORMA (IRAM 2007)
Caja de Embutir Rectangular Aislante PVC Rígido NORMA (IEC 60670)
- Módulo Combinación 10A-250V NORMA (IRAM 2007)
Caja de Embutir Rectangular Aislante PVC Rígido NORMA (IEC 60670)
- Módulo 1 Punto 10A-250V+Toma 2P+T 10A-250V NORMA (IRAM 2007-2071)
Caja de Embutir Rectangular Aislante PVC Rígido NORMA (IEC 60670)
- Tomacorriente Doble 2P+T 10A-250V NORMA (IRAM 2071)
- Tomacorriente Doble 2P+T 10A-250V (periscopio) NORMA (IRAM 2071)
- Foto-celula para encendido automático
- Modulo Interruptor Distancia en Losa
Caja de Embutir Octogonal Grande Aislante PVC Rígido NORMA (IEC 60670)
- Centro en Losa 220Vca
Caja de Embutir Octogonal Grande Aislante PVC Rígido NORMA (IEC 60670)
- Brazo de Iluminacion 220Vca
Caja de Embutir Octogonal Chica Aislante PVC Rígido NORMA (IEC 60670)
- Centro en Losa 220Vca de Circuito de Reemplazo y Emergencia
Caja de Embutir Octogonal Grande Aislante PVC Rígido NORMA (IEC 60670)-Artefacto c/Equipo Autonomo
- Luminaria Autónoma de Emergencia
BATERIA Niquel-Cadmio CON AUTONOMIA MINIMA 1,5hs)
- Indicador Luminoso Salida de Emergencia
BATERIA Niquel-Cadmio CON AUTONOMIA MINIMA 1,5hs)
- Iluminación Caño Aislante PVC Rígido NORMA (IEC 61386-21)
- Tomacorriente Caño Aislante PVC Rígido NORMA (IEC61386-21)
- Ilum. Reemplazo Caño Aislante PVC Rígido NORMA (IEC 61386-21)
- Ilum. Emergencia Caño Aislante PVC Rígido NORMA (IEC 61386-21)
- Pulsador Ascensor

REFERENCIA TABLEROS ELÉCTRICOS

- Tablero Seccional_Ala NorOeste Planta 1er Piso_Energia de Emergencia
GABINETE ESTANCO METALICO 10 BIPOLARES c/CONTRAFFRENTE CALADO 300x300x100mm
- Tablero Seccional_Ala SurOeste Planta 1er Piso_Energia de Emergencia
GABINETE ESTANCO METALICO 10 BIPOLARES c/CONTRAFFRENTE CALADO 300x300x100mm
- Tablero Seccional_Ala NorEste Planta 1er Piso_Energia de Emergencia
GABINETE ESTANCO METALICO 10 BIPOLARES c/CONTRAFFRENTE CALADO 300x300x100mm
- Tablero Seccional_Ala NorOeste Planta 1er Piso_Energia Normal
GABINETE ESTANCO METALICO 10 BIPOLARES c/CONTRAFFRENTE CALADO 300x300x100mm
- Tablero Seccional_Ala SurOeste Planta 1er Piso_Energia Normal
GABINETE ESTANCO METALICO 10 BIPOLARES c/CONTRAFFRENTE CALADO 300x300x100mm
- Tablero Seccional_Ala NorEste Planta 1er Piso_Energia Normal
GABINETE ESTANCO METALICO 10 BIPOLARES c/CONTRAFFRENTE CALADO 300x300x100mm

"Los dibujos, especificaciones y modificaciones representados en los planos son propiedad del EARPU. Ningún plano podrá ser copiado en forma total o parcial sin la autorización respectiva del mencionado EARPU".