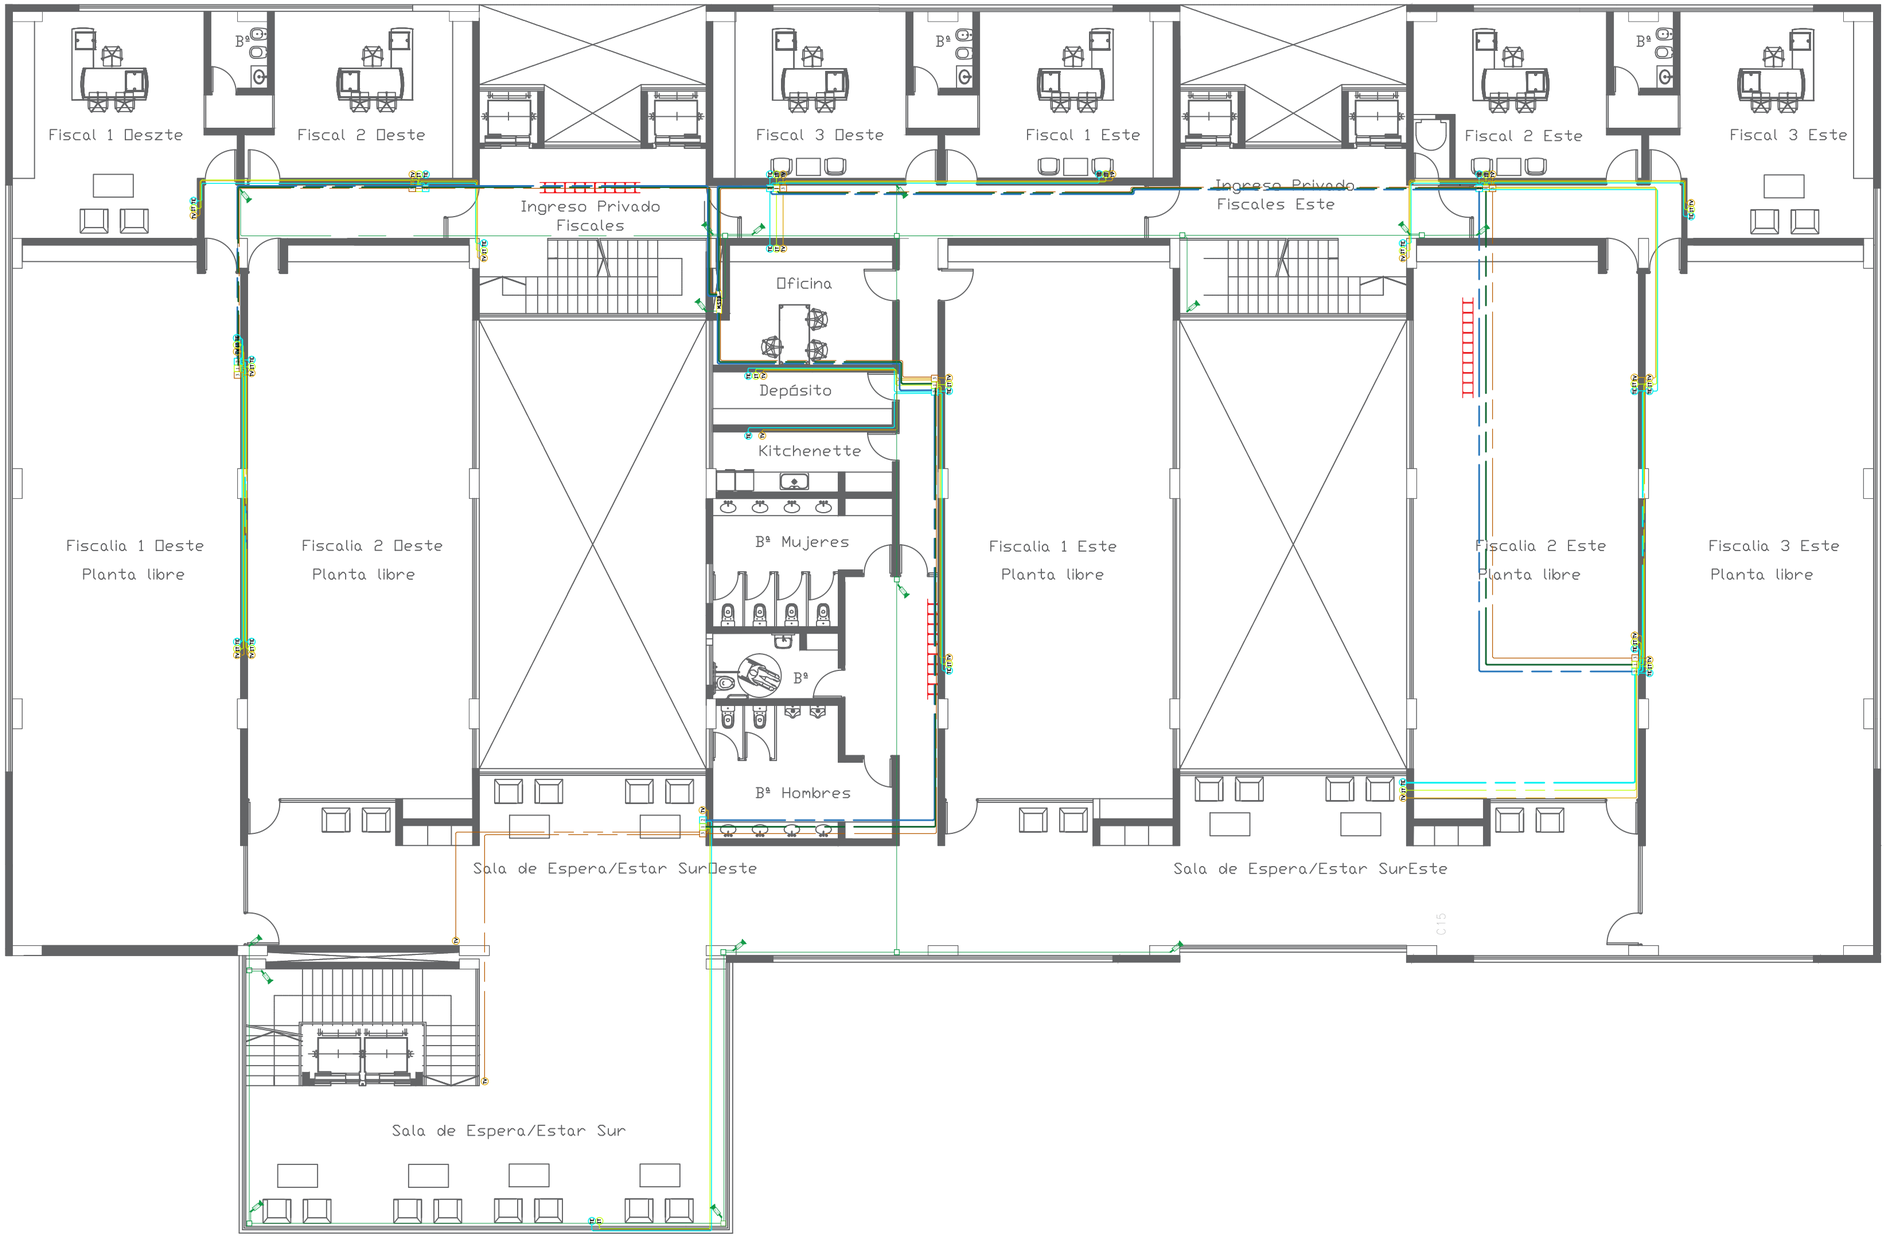

"Los dibujos, especificaciones y modificaciones representados en los planos son propiedad del EARPU. Ningún plano podrá ser copiado en forma total o parcial sin la autorización respectiva del mencionado EARPU".

Gobierno de JUJUY
UNIDOS, RESPONSABLES Y SOLIDARIOS

- ENTE REGULADOR DE PLANIFICACION URBANA DE JUJUY -

MINISTERIO PUBLICO DE LA ACUSACION
1ra ETAPA

Ins Electrica
Corriente Débiles

Fecha: 06-07-22
Escala: 1-130

PL01