

TIPO:

PA06

UBICACION:

PASILLO

CANTIDAD TOTAL:

01

DIMENSIONES

8,75 m. x 9,15 m.

BASTIDOR:


Bastidor de caño estructural de 120 x 80 x 3,2mm

PANEL PARASOL:

Espesor: 0,07m
Ancho: 0,40m
Alto: 9,15m
Inclinación: 45°
Materialidad:
Cantidad:

REFERENCIA:

Los paneles parasol estan separados 0,145cm entre sí, y estan soldados al bastidor de caño estructural.

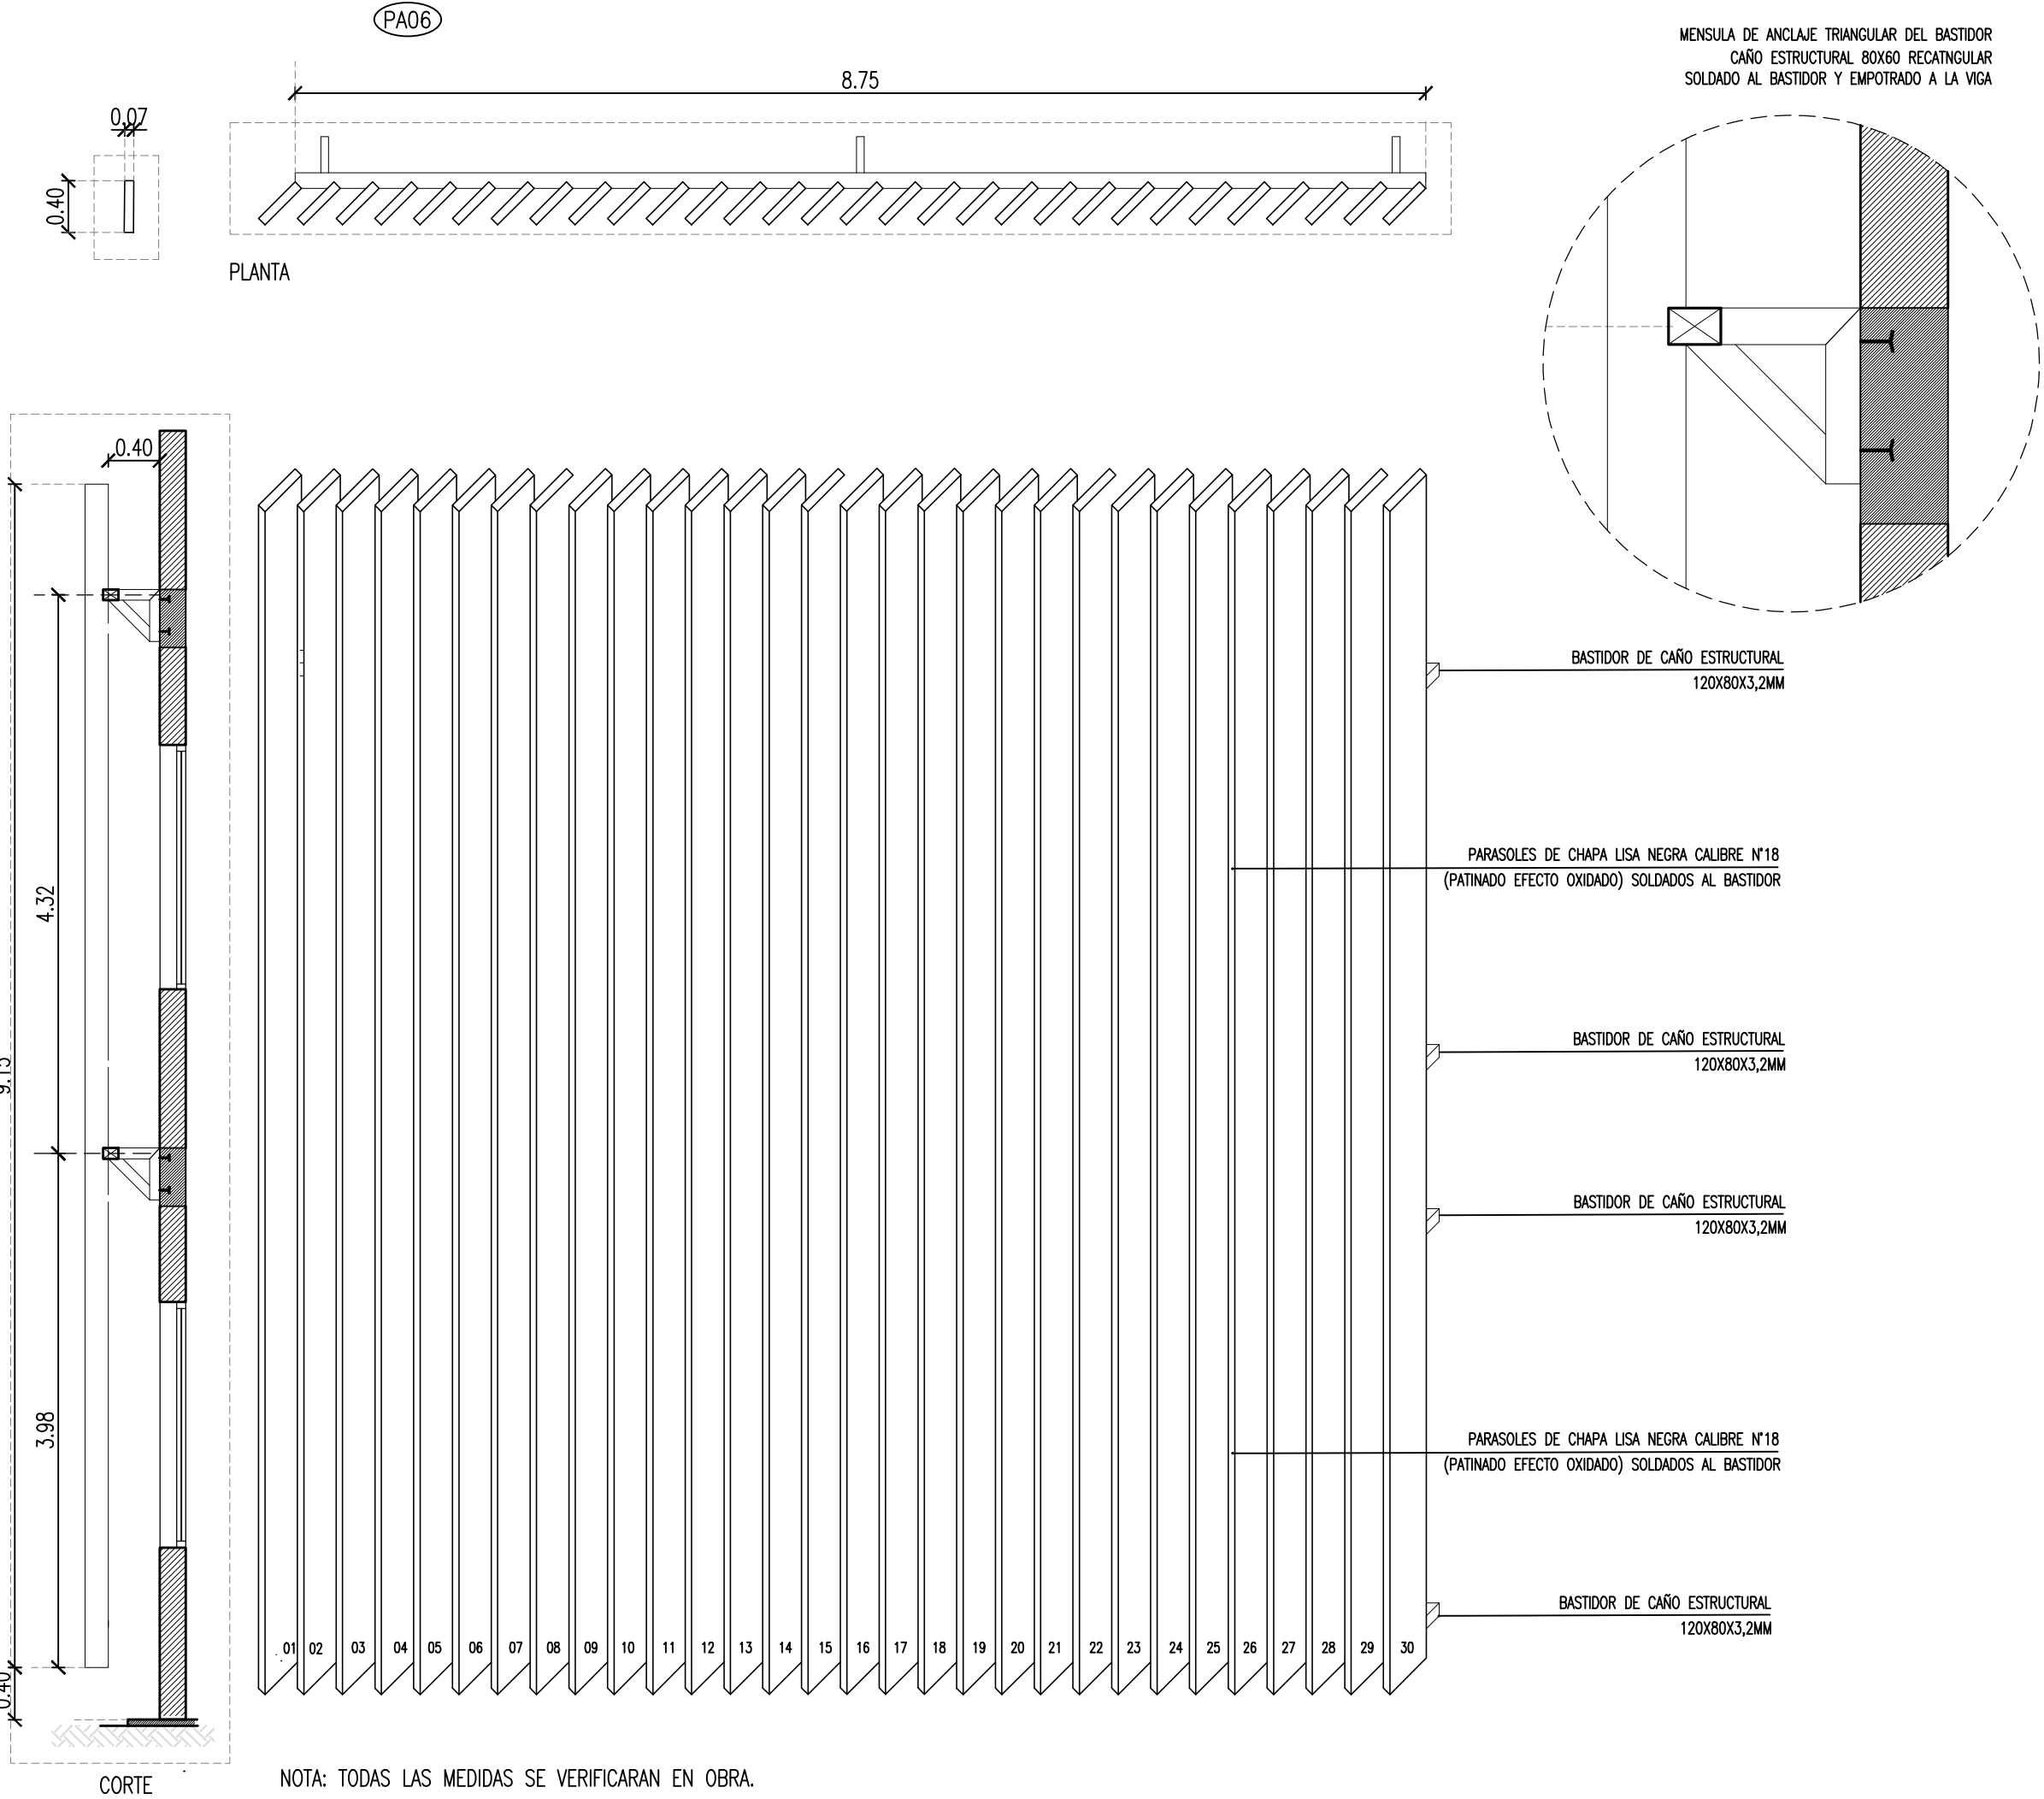

"Los dibujos, especificaciones y modificaciones representados en los planos son propiedad del EARPU. Ningún plano podrá ser copiado en forma total o parcial sin la autorización respectiva del mencionado EARPU".