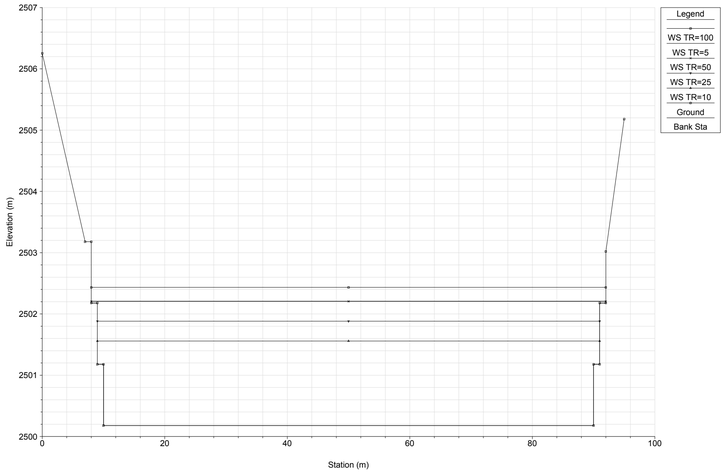

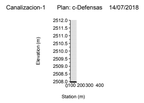

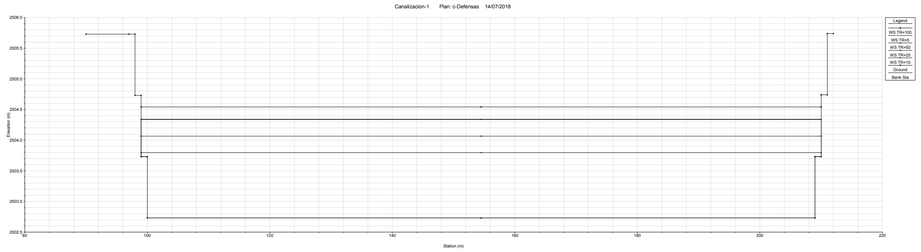

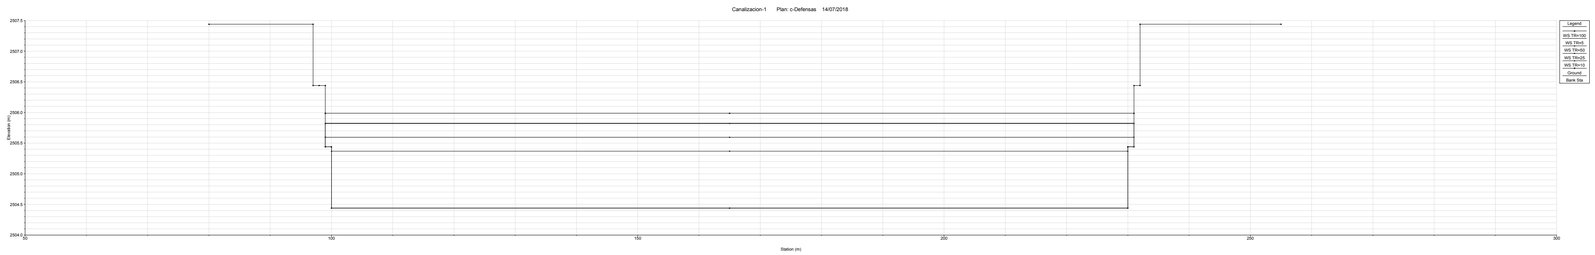

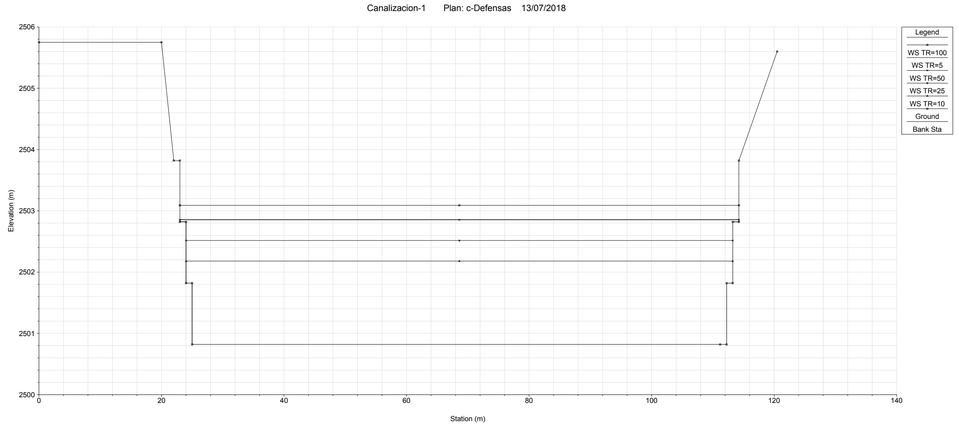

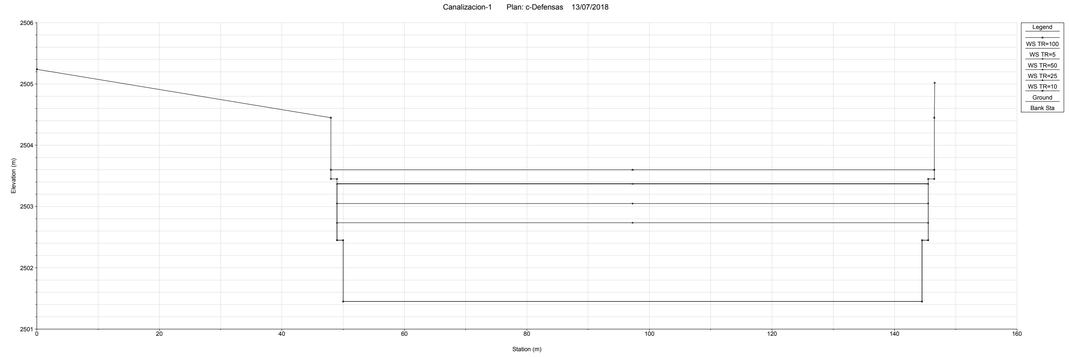

NOTA: LA CONTRATISTA DEBERÁ VERIFICAR PREVIAMENTE TODAS LAS MEDIDAS Y ALTURAS CON SUS RESPECTIVAS CALIBRACIONES DE LA OBRA.

Gobierno de JUJUY
Ente Autárquico Regulador de Planificación Urbana

PLAN ESTRATEGICO AMBIENTAL URBANO TILCARA
MITIGACION, PARQUE LINEAL Y PLAZA
LOCALIDAD DE TILCARA, JUJUY

MITIGACION PERFILES

EXPTE Nº: INDICADAS
ESCALAS: 1:500
FECHA: SEPTIEMBRE de 2019
PLANO Nº:

Nº DE PLANO: 010

V:\Tecnica\PROYECTOS\14-TILCARA\14-5 LICITACION ENTE TILCARA\01- DOC. GRÁFICA PARQUE\EDITABLE CAD\010-MITIGACION PERFILES.dwg
acermuschi 31.3.2021 1:3pm

A1: 594x841-IRAM 4504:2006