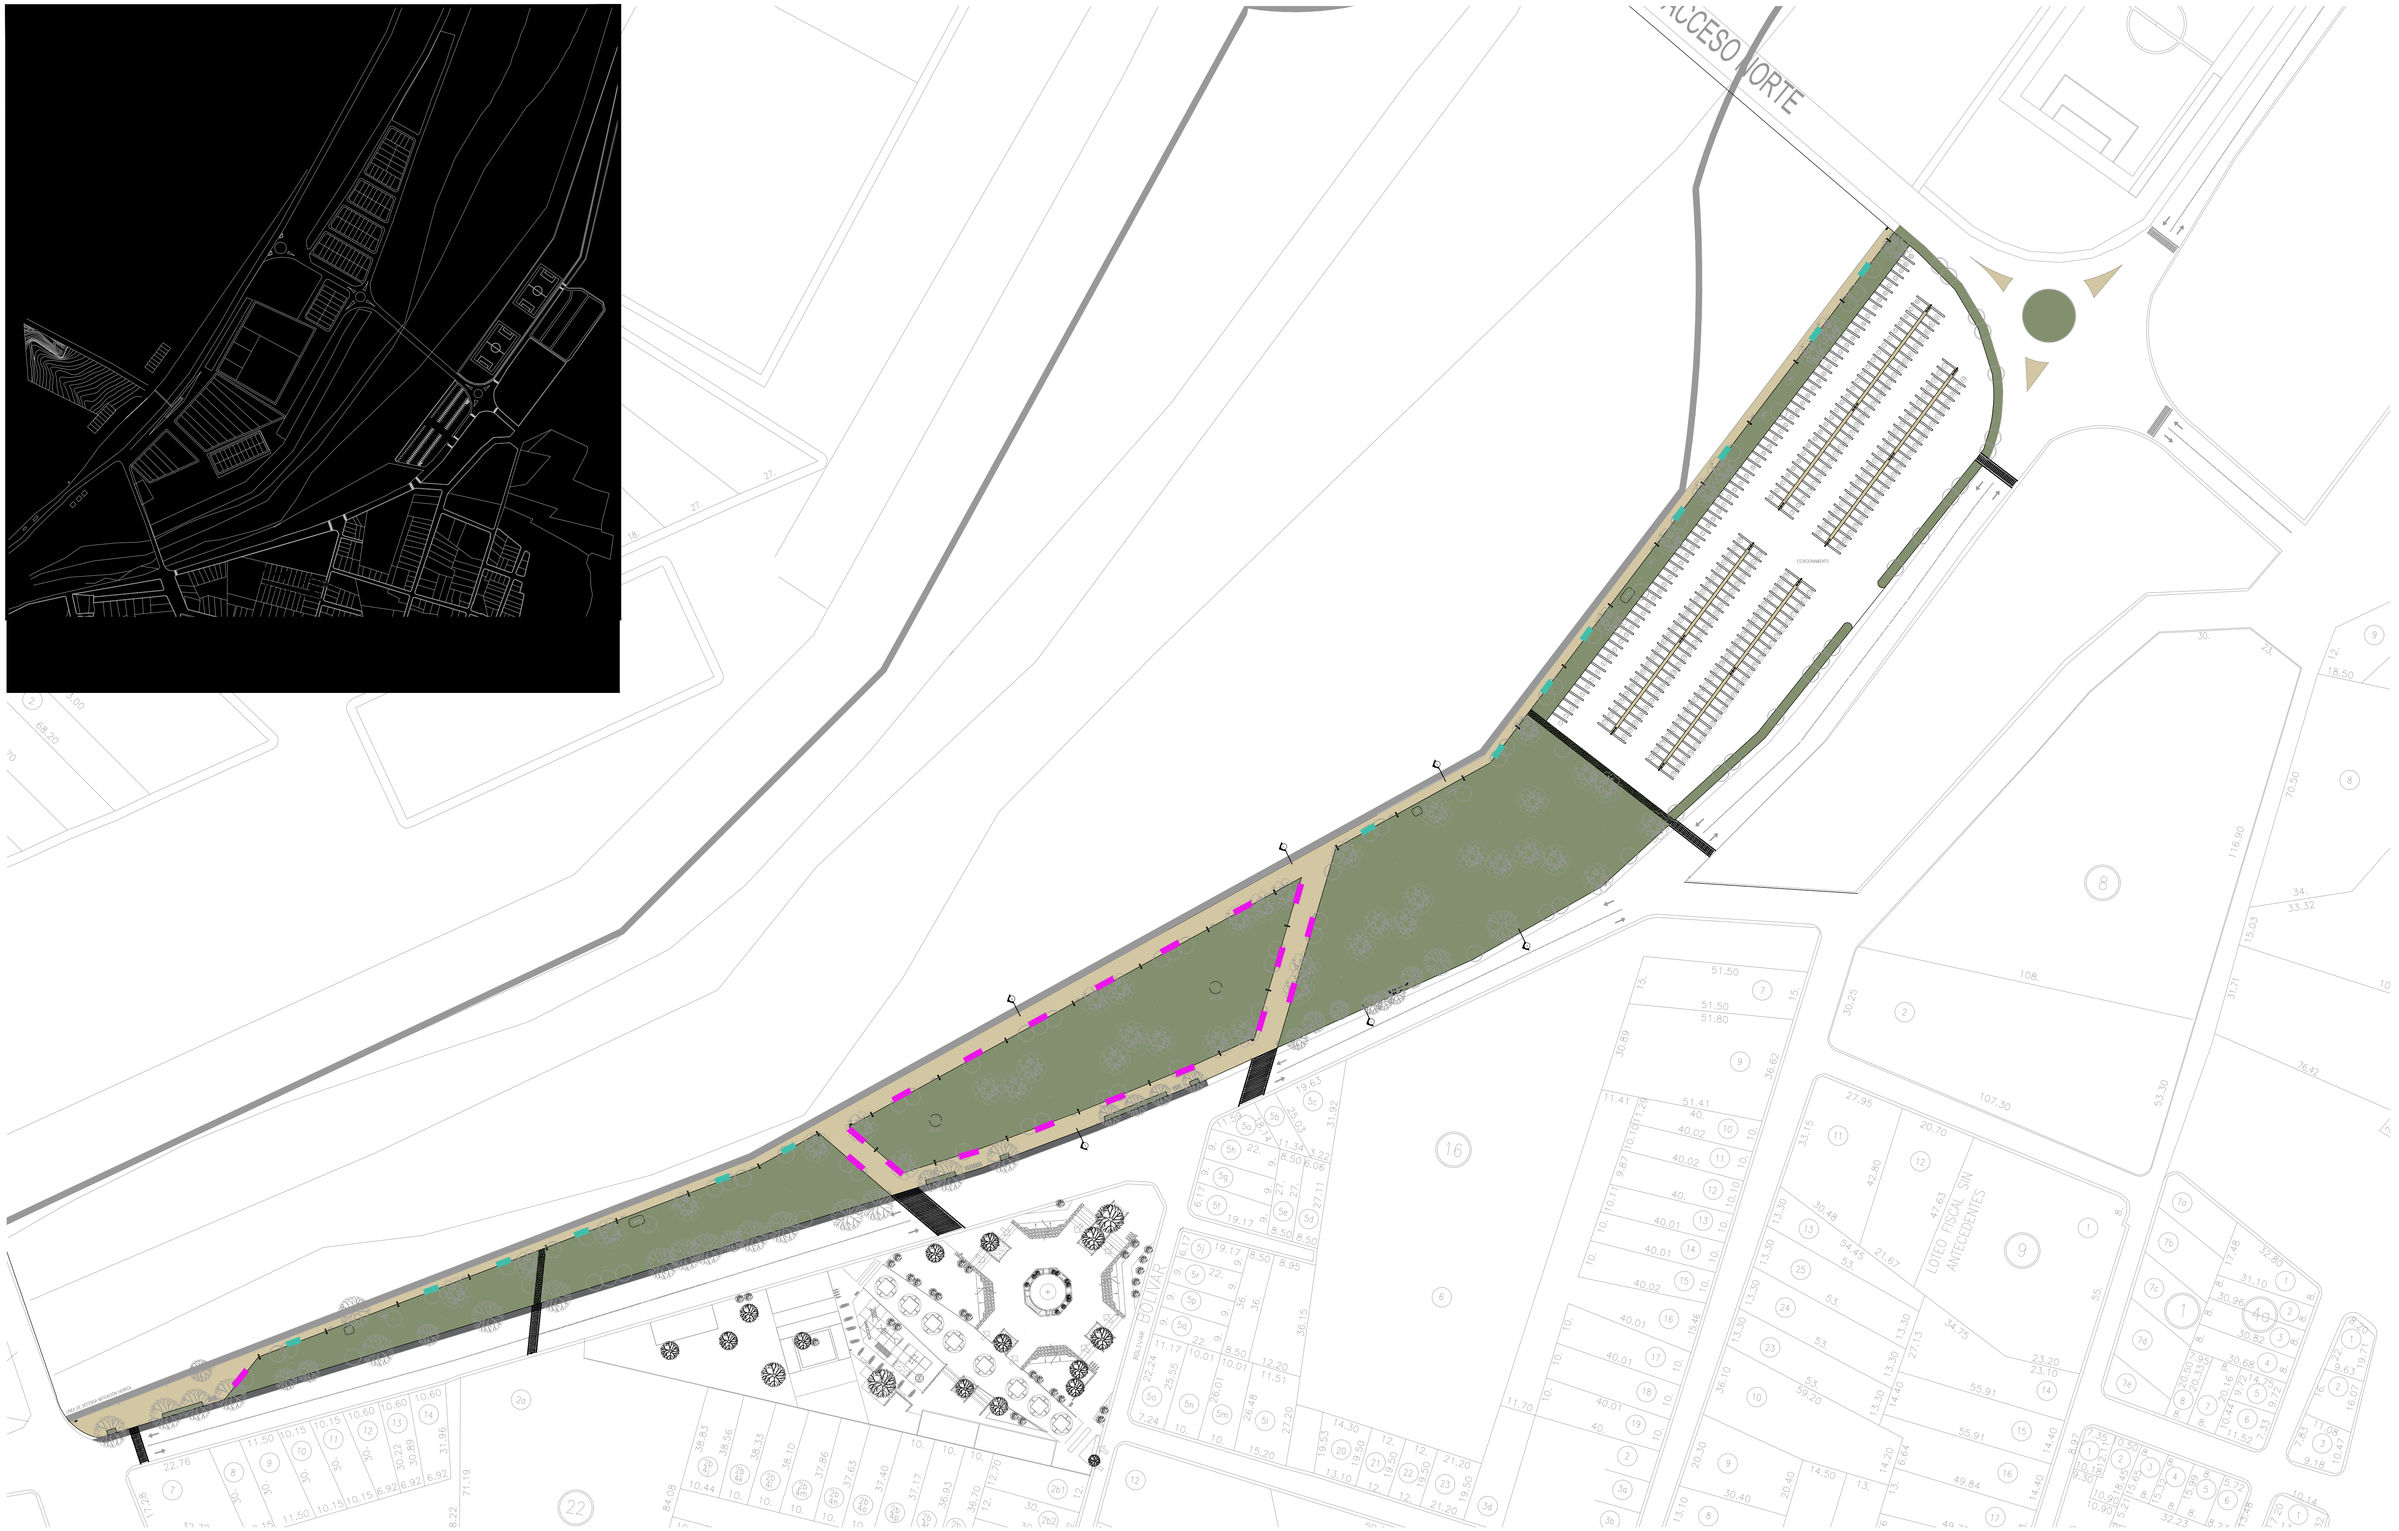

1:1000 10 0 50 [m]

REFERENCIAS

BANCO CHICO	CANT. 14
BANCO GRANDE	CANT. 19

NOTA: LA CONTRATISTA DEBERÁ VERIFICAR PREVIAMENTE TODAS LAS MEDIDAS Y ALTURAS CON SUS RESPECTIVAS CALIBRACIONES DE LA OBRA.

Gobierno de JUJUY
Ente Autárquico Regulador de Planificación Urbana

PLAN ESTRATEGICO AMBIENTAL URBANO TILCARA
MITIGACION, PARQUE LINEAL Y PLAZA
LOCALIDAD DE TILCARA, JUJUY
PARQUE LINEAL
EQUIPAMIENTO URBANO

EXPTE N°: -
ESCALAS: 1.2000
FECHA: MARZO de 2021
PLANO N°:

Nº DE PLANO:
016

V:\Tecnico\PROYECTOS\14-TILCARA\14.5 LICITACION ENTE TILCARA\01- DOC. GRÁFICA PARQUE\EDITABLE CAD\016-EQUIPAMIENTO BANCO.dwg
acermuschi 31.3.2021-1:3pm

A1: 594x841-IRAM 4504:2006