

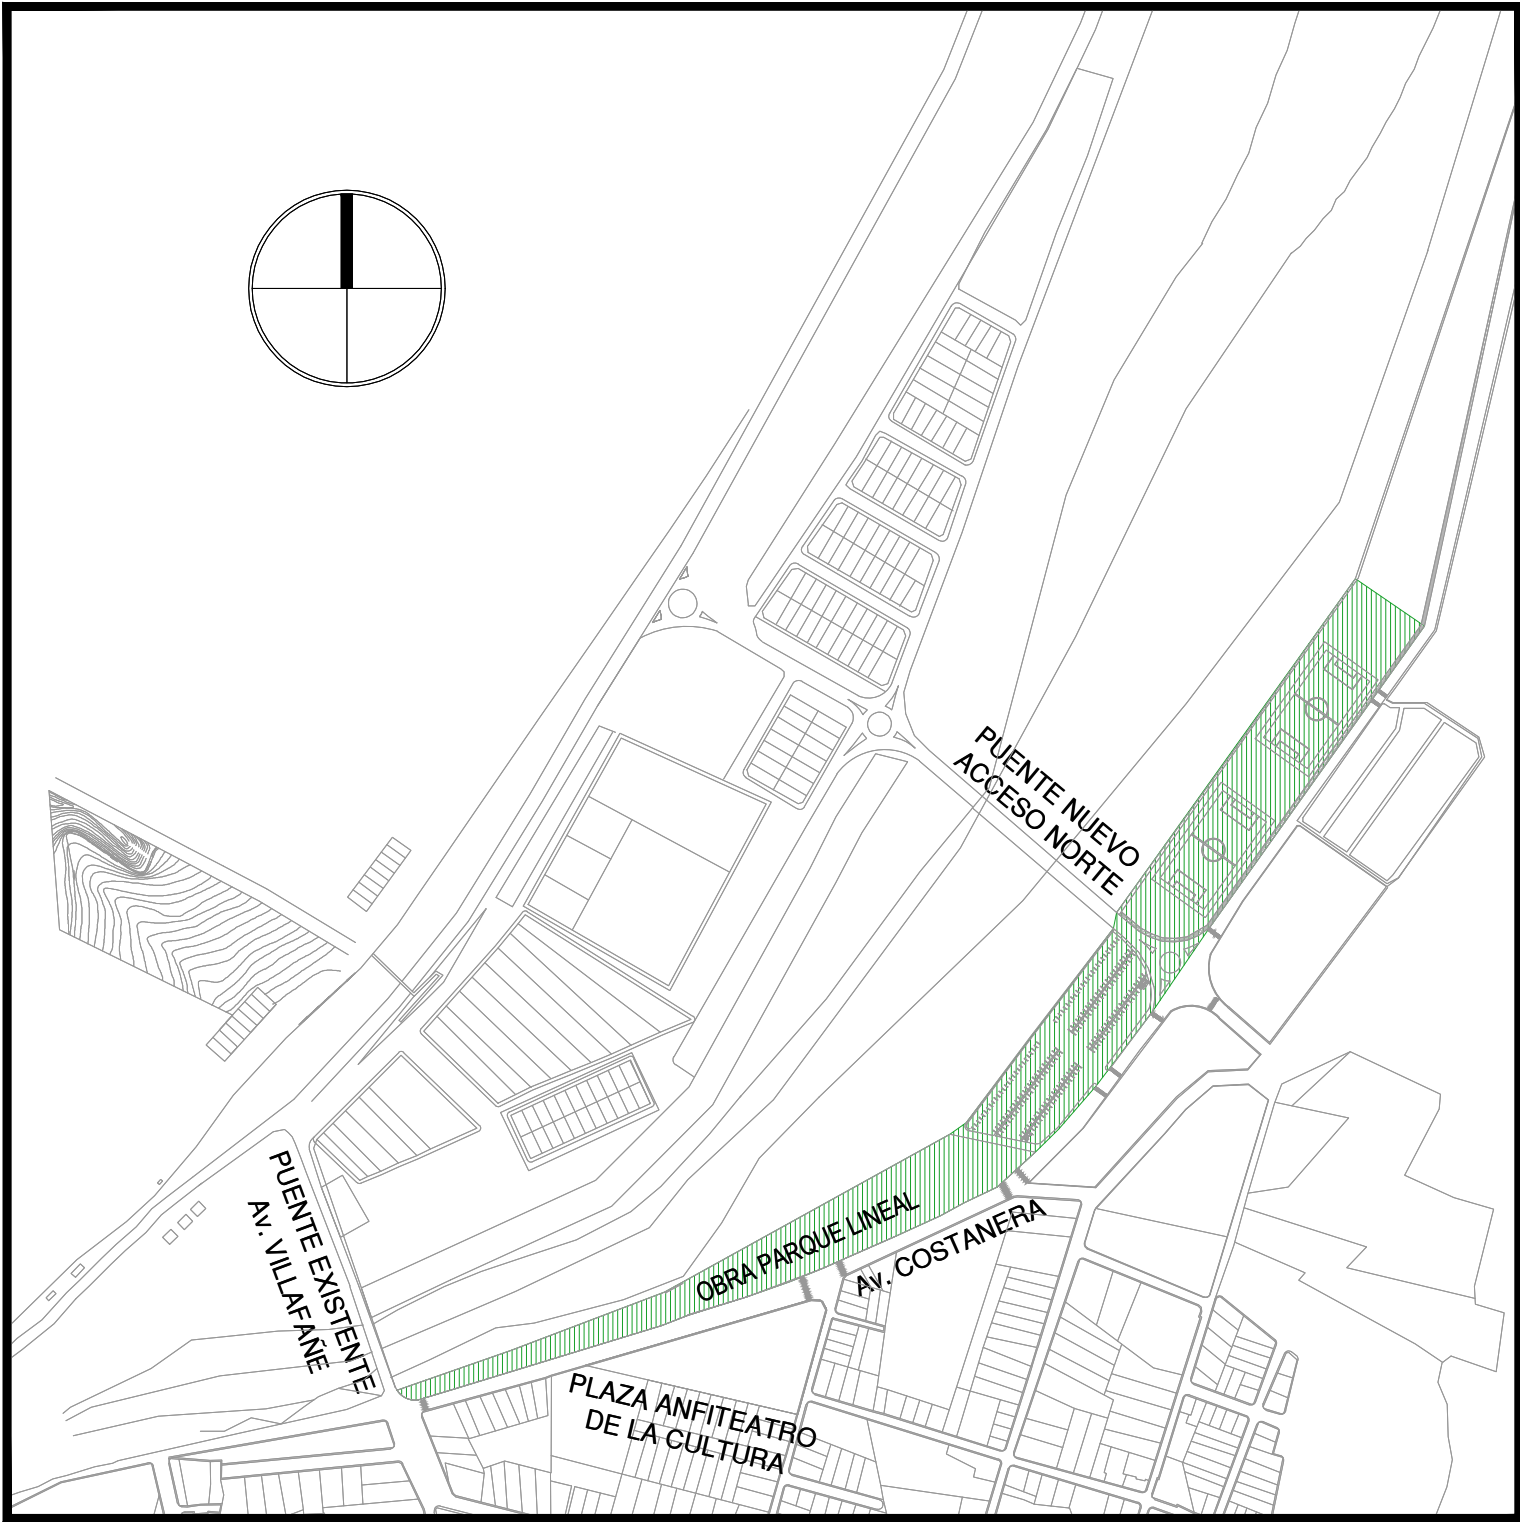


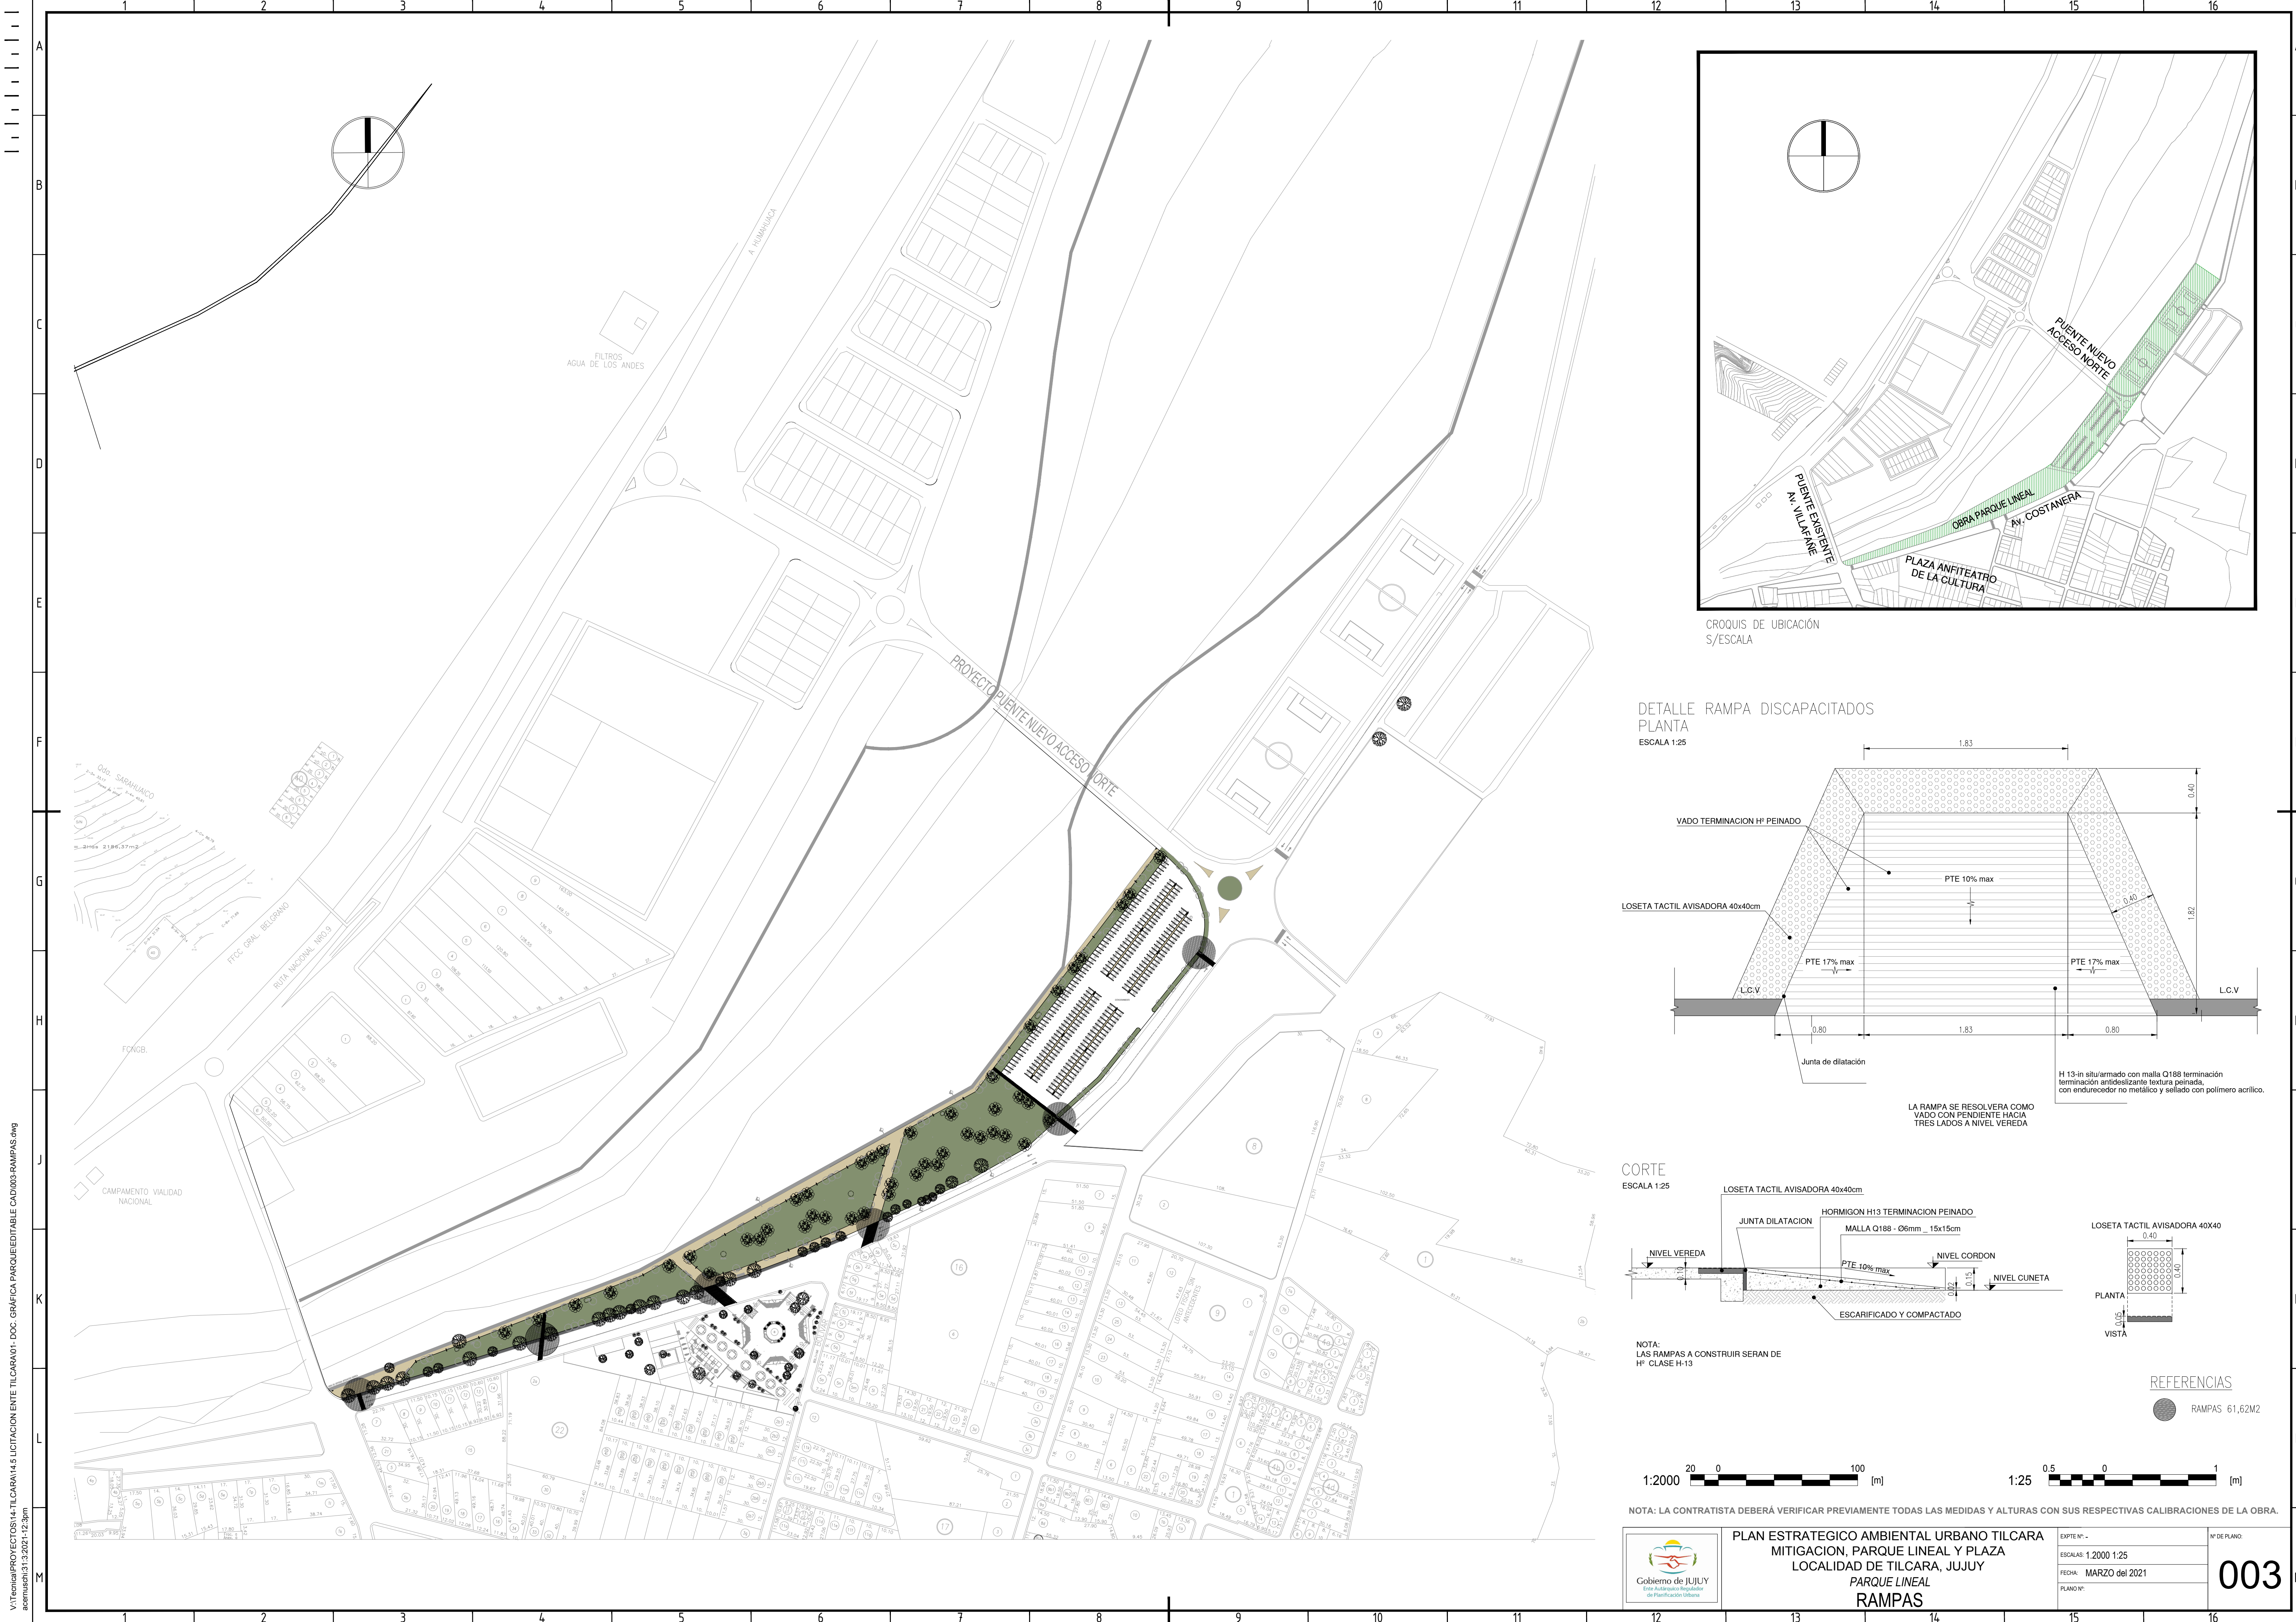


CROQUIS DE UBICACIÓN
S/ESCALA

DETALLE RAMPA DISCAPACITADOS
PLANTA
ESCALA 1:25

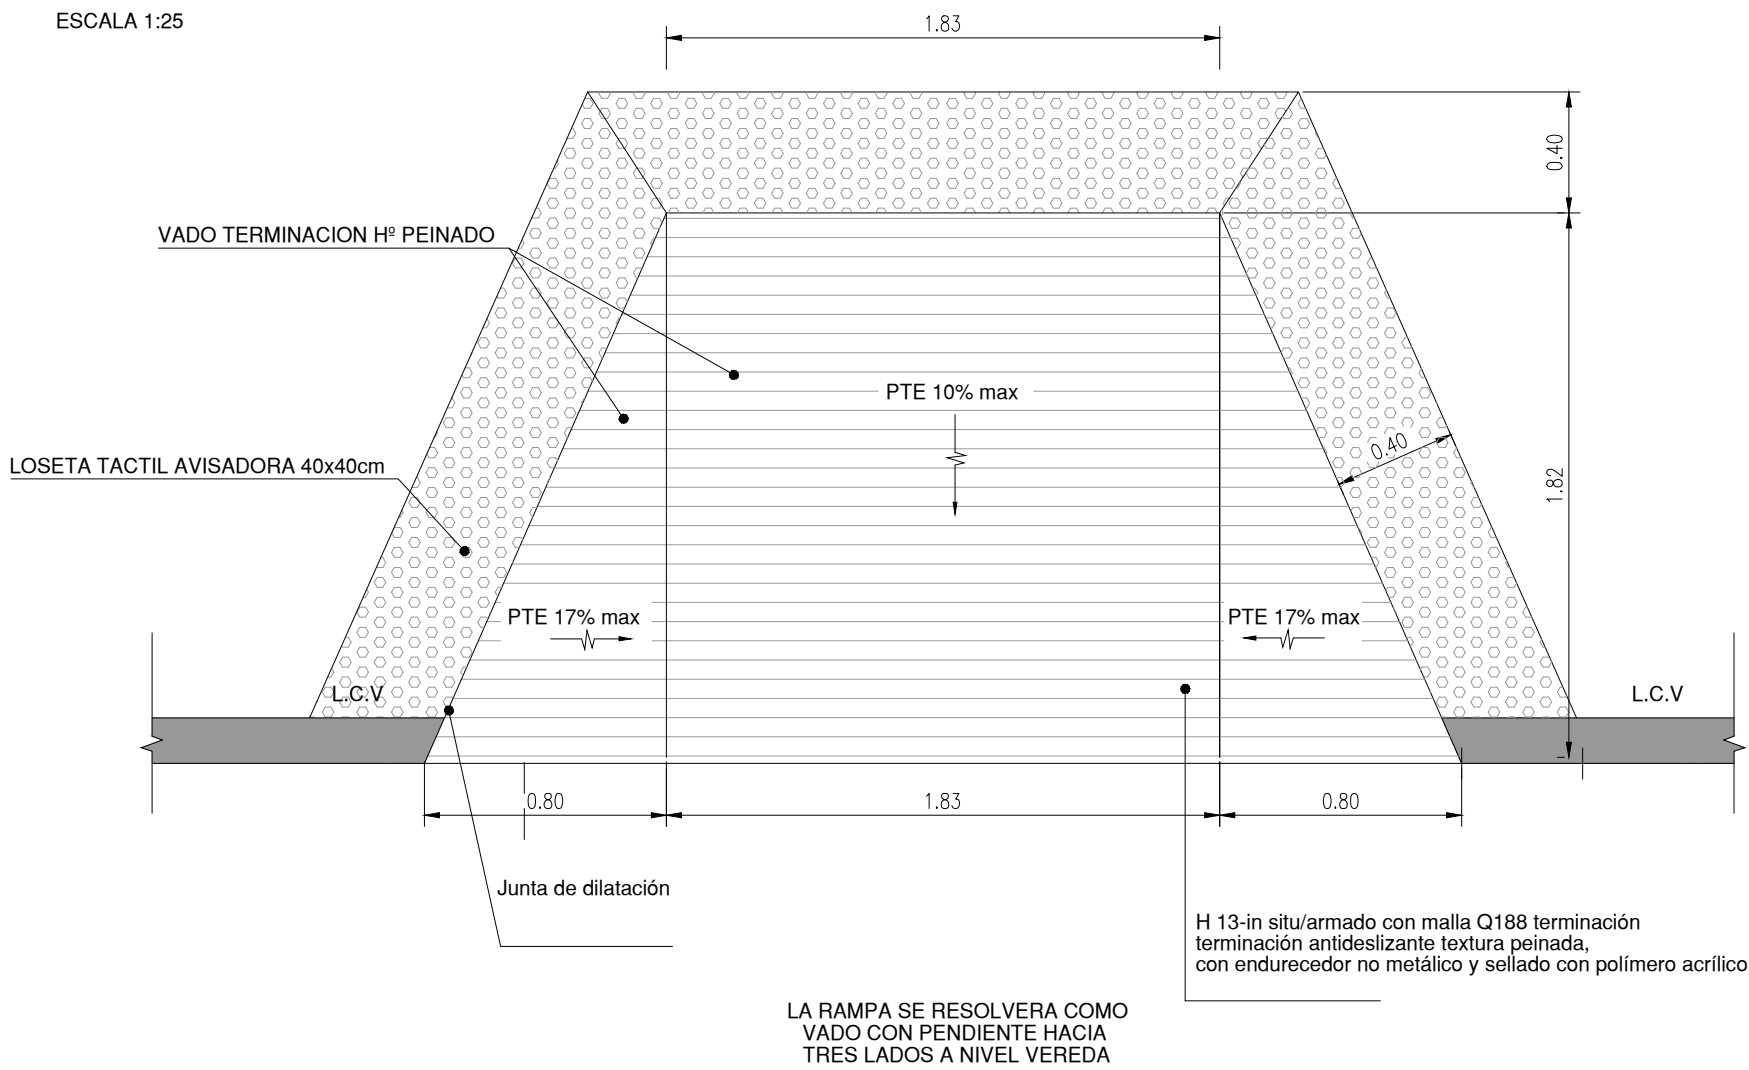

CORTE
ESCALA 1:25

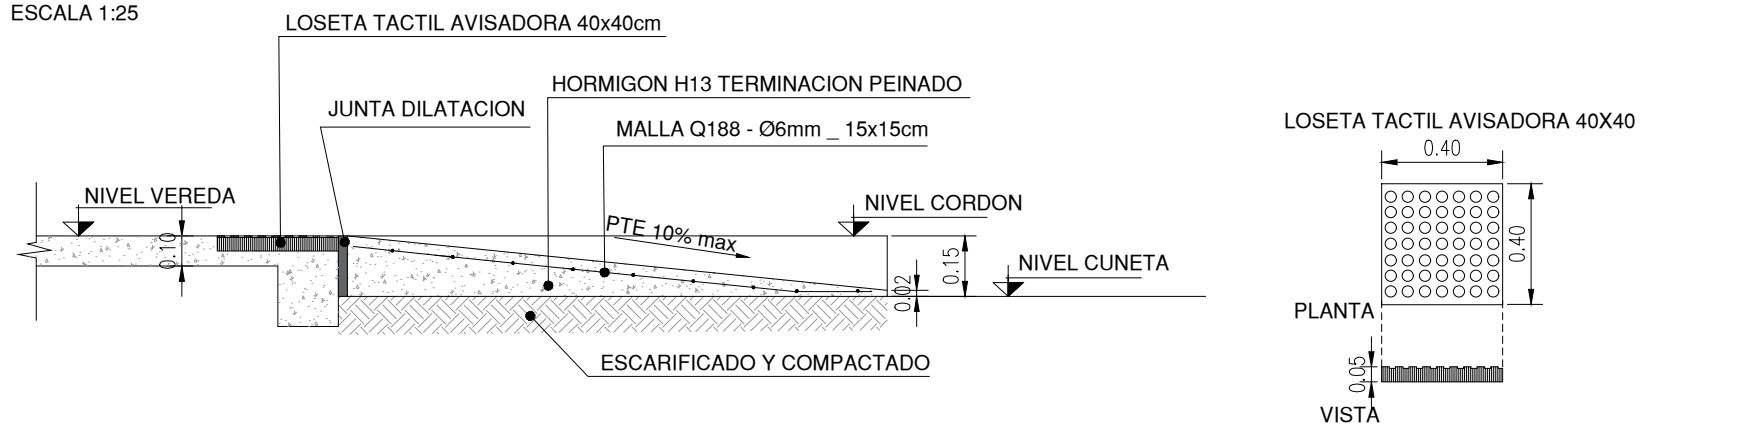

NOTA:
LAS RAMPAS A CONSTRUIR SERAN DE
Hº CLASE H-13

REFERENCIAS

● RAMPAS 61,62M2

1:2000 20 0 100 [m]

1:25 0.5 0 1 [m]

NOTA: LA CONTRATISTA DEBERÁ VERIFICAR PREVIAMENTE TODAS LAS MEDIDAS Y ALTURAS CON SUS RESPECTIVAS CALIBRACIONES DE LA OBRA.



PLAN ESTRATEGICO AMBIENTAL URBANO TILCARA
MITIGACION, PARQUE LINEAL Y PLAZA
LOCALIDAD DE TILCARA, JUJUY
PARQUE LINEAL
RAMPAS

EXMTE Nº: -
ESCALAS: 1.2000 1:25
FECHA: MARZO del 2021
PLANO Nº:

Nº DE PLANO:

003