


# PLANIMETRIA

ESC 1:1000

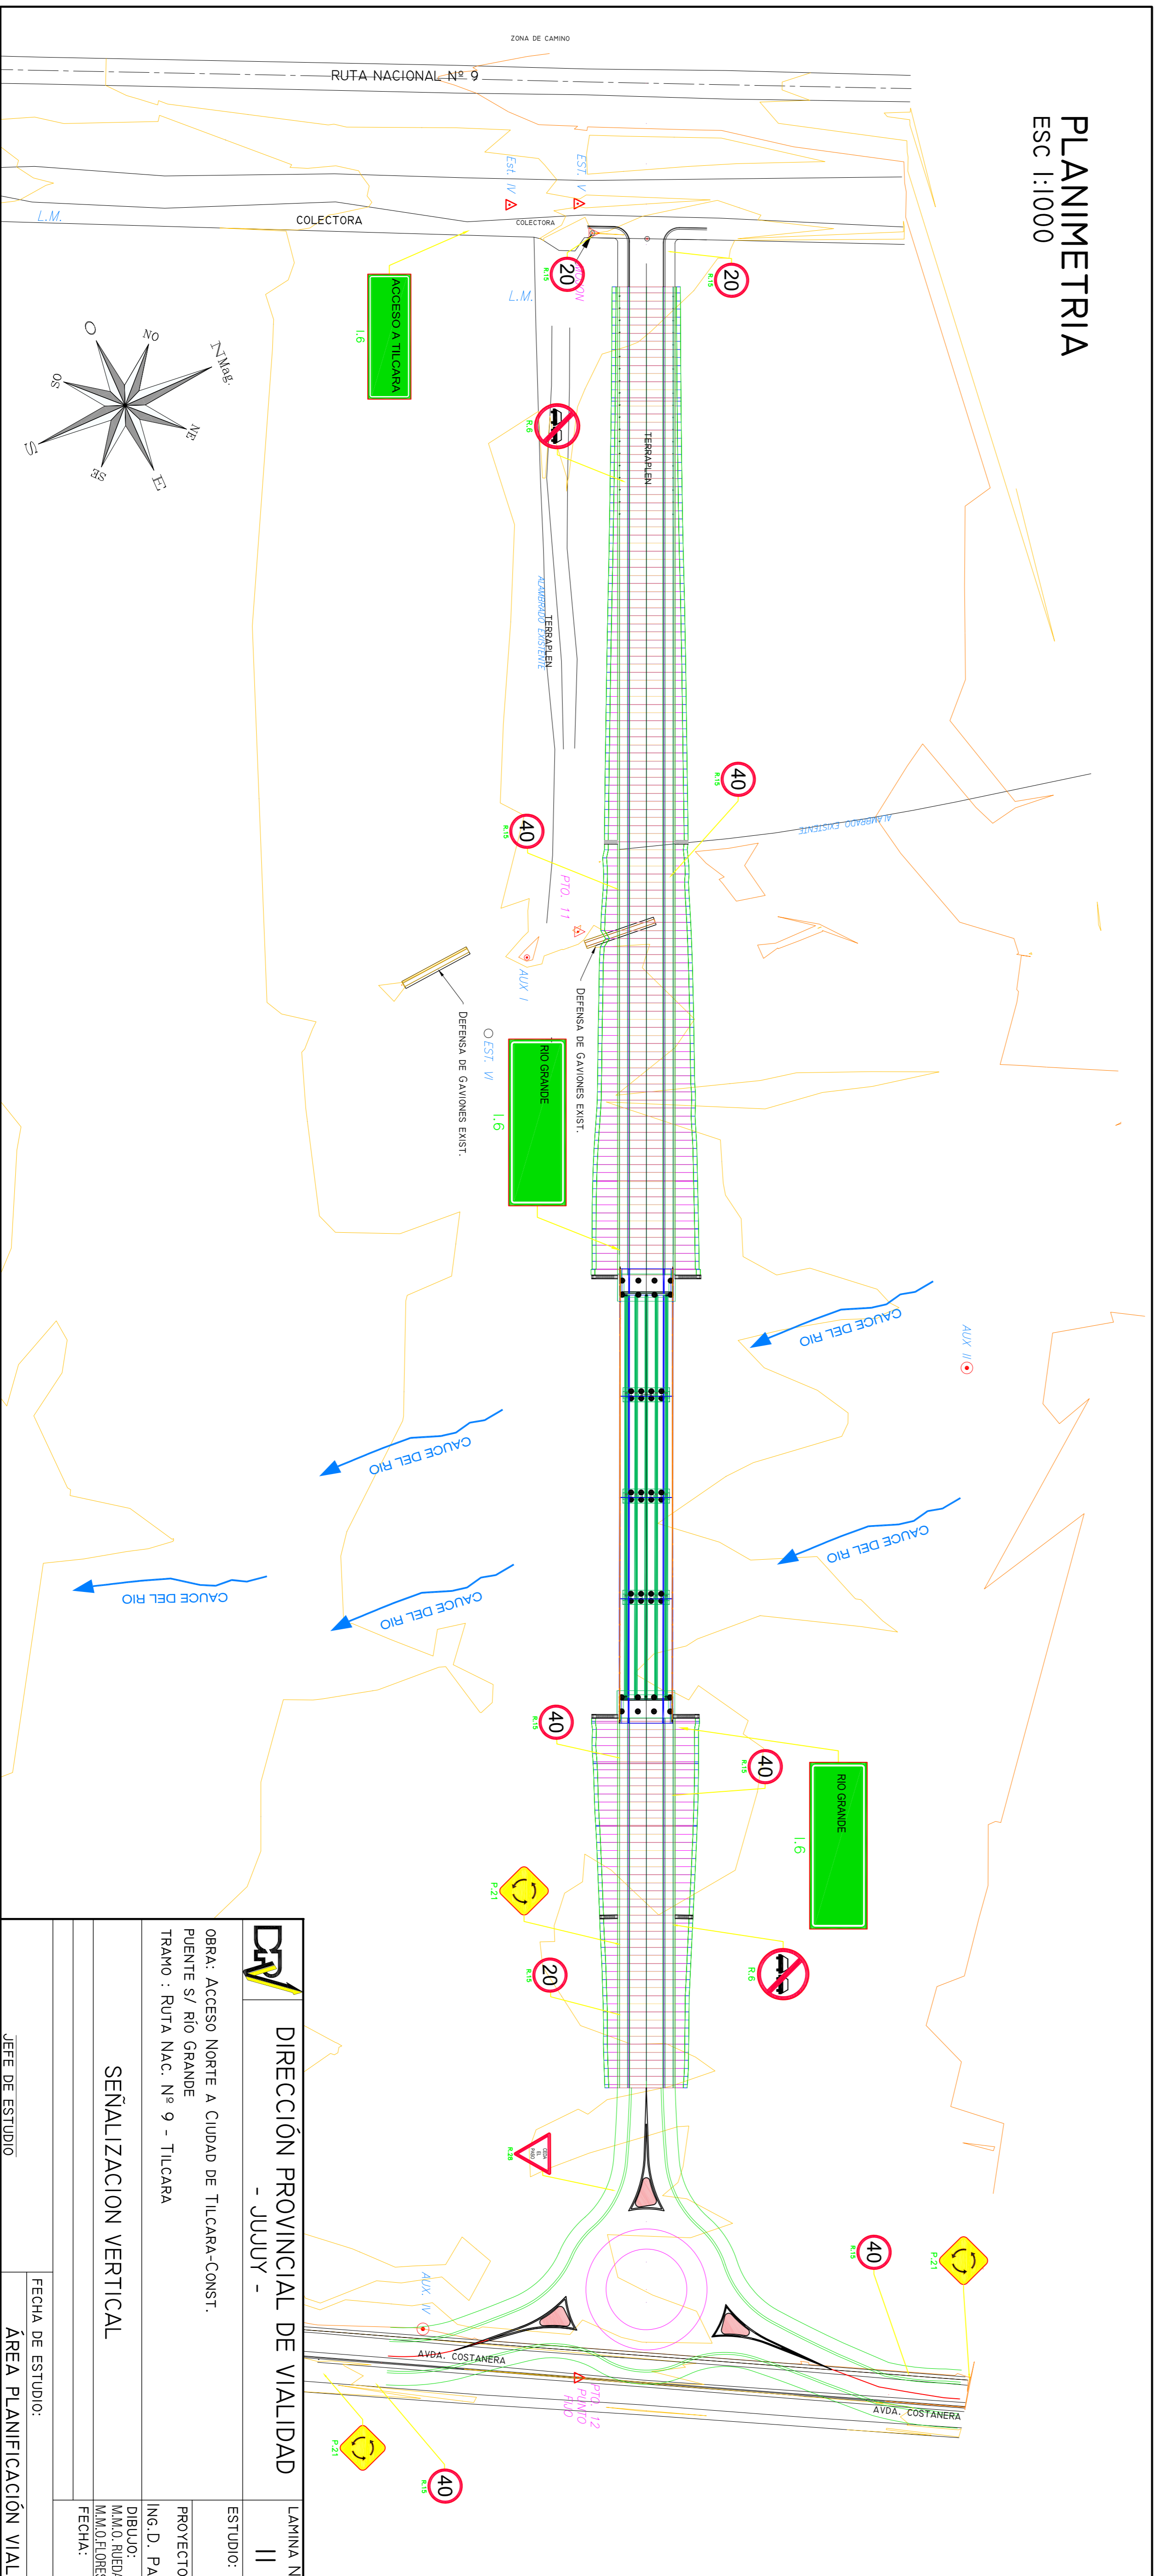

	<b>DIRECCIÓN PROVINCIAL DE VIALIDAD</b> - JUJUY -	LAMINA N° <b>II</b>
	<b>ESTUDIO:</b>	
OBRA: ACCESO NORTE A CIUDAD DE TILCARA-CONST. PUENTE S/ RIO GRANDE TRAMO : RUTA NAC. N° 9 - TILCARA		
<b>SEÑALIZACIÓN VERTICAL</b>		
<b>DIBUJO:</b> MARCO FLORES, J.C. MARCO FLORES, M.A. FECHA:	<b>PROYECTO:</b> ING. D. PALMIERI	
<b>JEFE DE ESTUDIO:</b>	<b>FECHA DE ESTUDIO:</b>	<b>ÁREA PLANIFICACIÓN VIAL</b>